


Bestaand

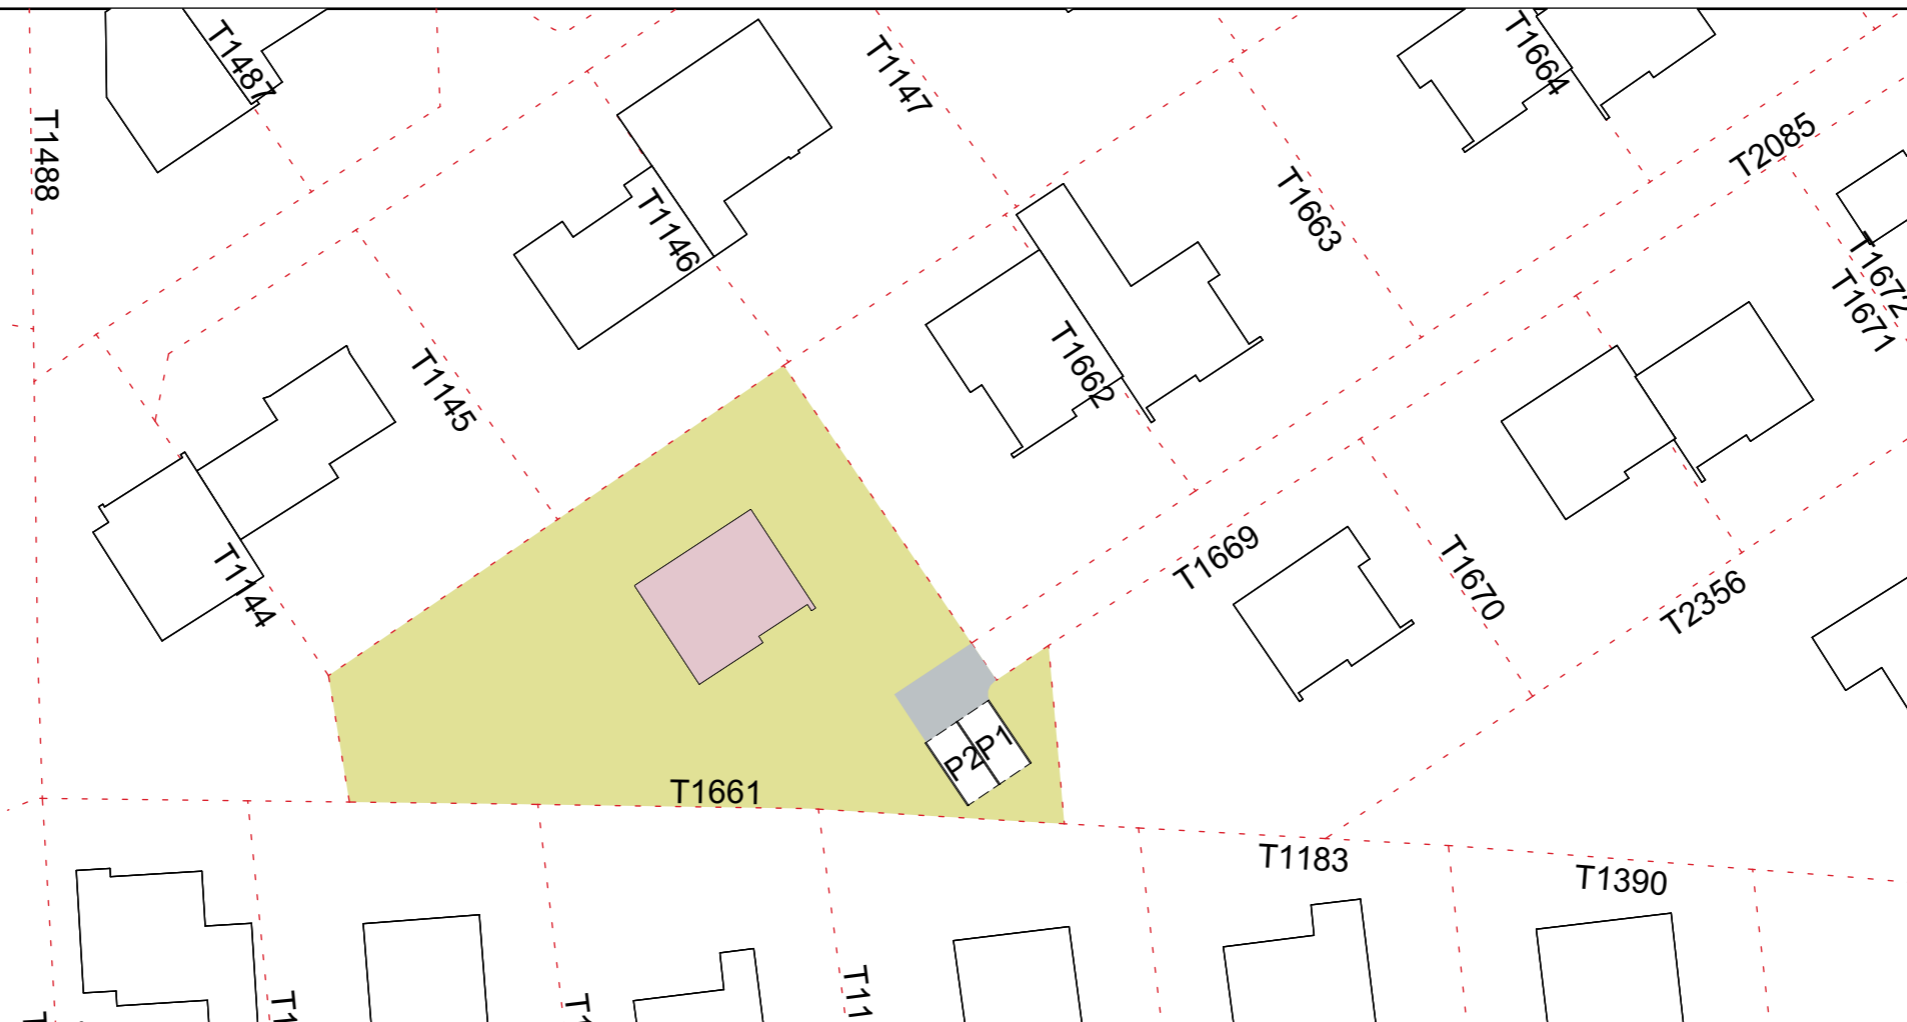


Situatie

Schaal 1:500
 Gemeente Texel
 Gedeelte - Den Burg
 Sectie - T
 Nummer - 1661



Opstelplaats brandweer

Voorstel

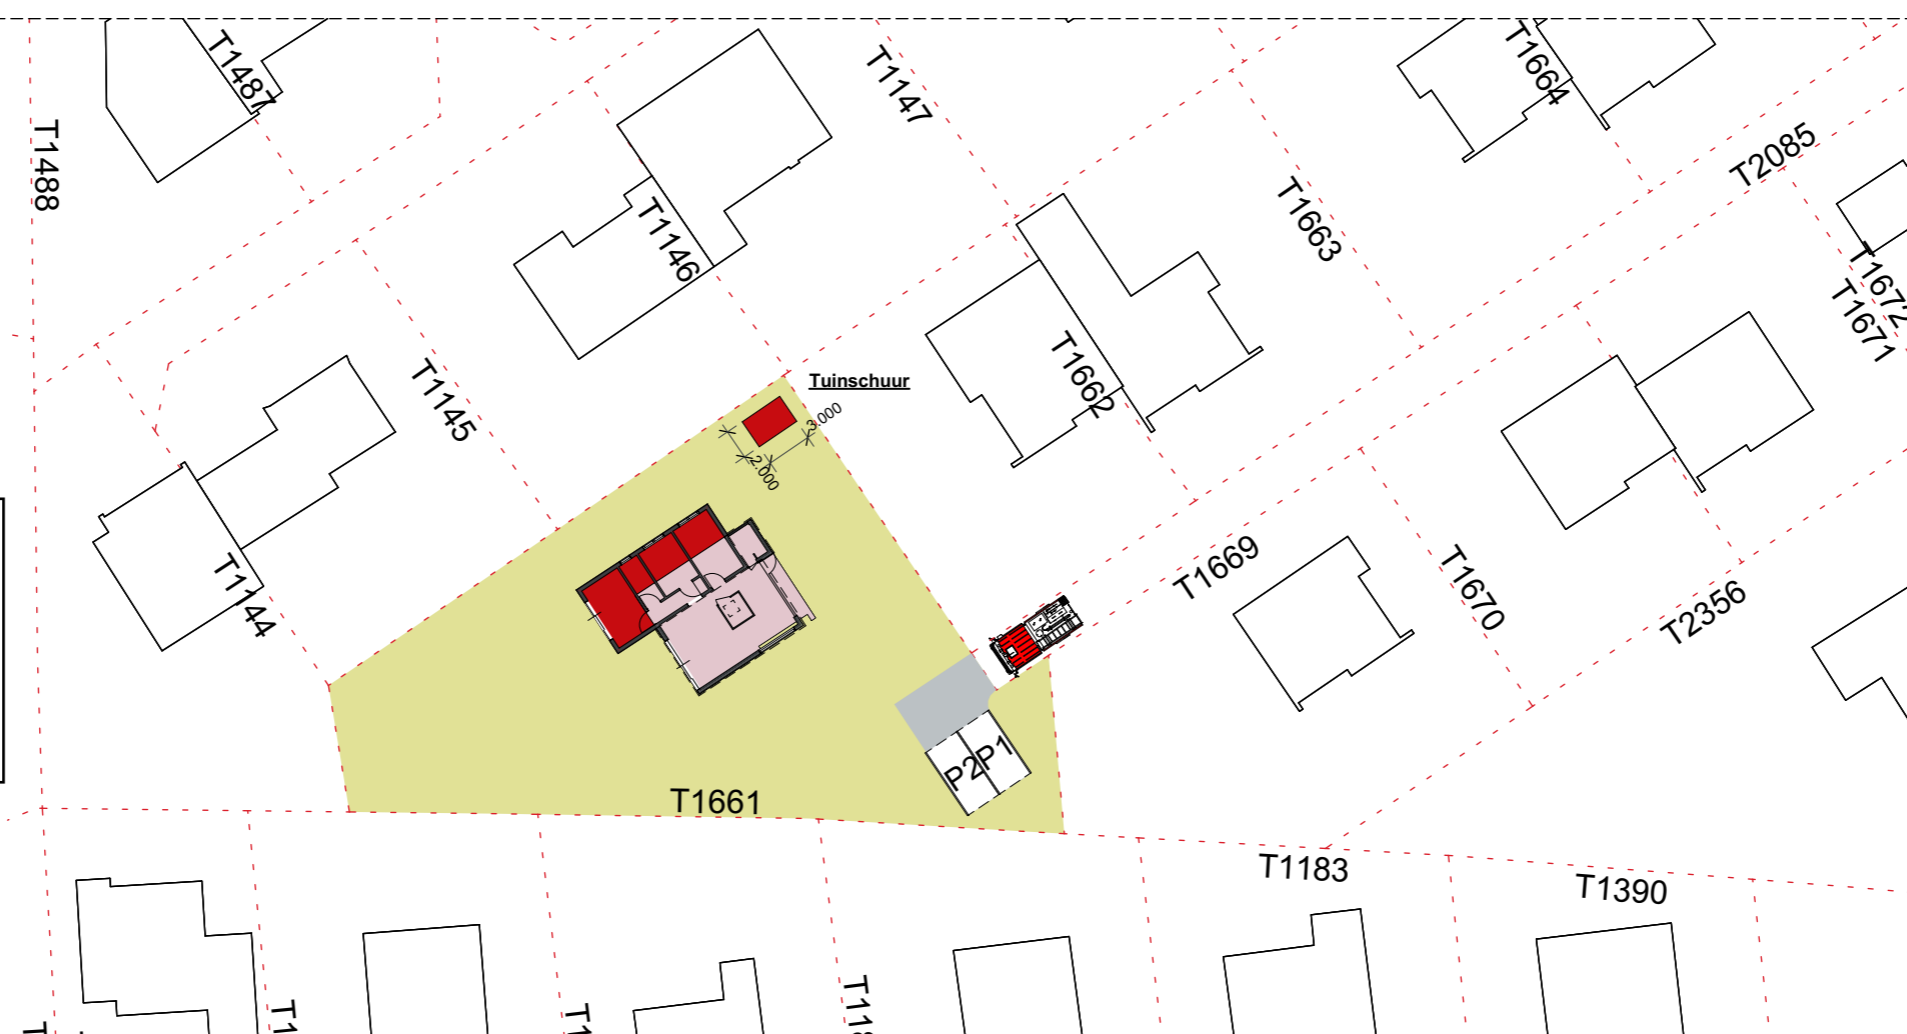


Gemeente Texel

.txl

Behoort bij besluit van
 burgemeester en wethouders van Texel,
 zaaknummer: 3473622
 kenmerk document: Bijlage 2/4
 namens de burgemeester en wethouders van
 Texel,

de heer F. Galarce Morales,
 teamleider Vergunningen, Toezicht & Handhaving

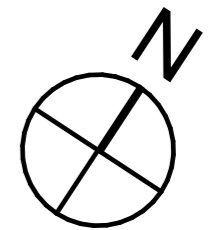

VO

Situatie

Datum 25-01-2024
 Getekend BB
 Schaal 1:500 @ A3

Architectenburo
VEEGER