


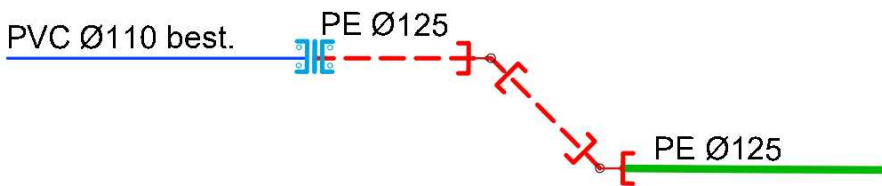

Detail K.

2x uitvoeren



2x FFK 30 GR DN 100 GIJ (1000005841)
1x PE - stuk trekvast DN 100 x110 (1000000282)
5x PE - stuk trekvast DN 100 x125 (1000000283)

X-ref

XR-B-BGT
XR-B-BGT-2
XR-B-DKK
XR-B-DKK-2
XR-B-Levering_2400138454_1-klic
XR-B-NRM De Kar Apeldoorn

LEIDINGLENGTE	
SCOP	LENGTE
0 0 N-GESTUURDE BORING	82.116
INFRA LEIDING BUITEN GEBRUIK TE STELLEN	128.886
INFRA LEIDING GEPROJECEERD	231.295
INFRA LEIDING TE VERWIJDEREN	132.776

Geen bomen op leiding planten.
Strook van 1,5 mtr. aan weerszijden
v.d. leiding vrijhouden van beplanting.
Bij een afstand van 1.0 tot 1.5 mtr
antiworteldoek/scherm aanbrengen.

Legenda Vitens

- In gebruik zijnde leiding
- geprojecteerde leiding
- geprojecteerde gestuurde boring
- buiten gebruik te stellen leiding
- buiten gebruik zijnde leiding
- te verwijderen leiding
- te sammen leiding

Wp.d.d.	No.	Omschrijving	Datum	Netwerkp.l.n.r.:	1000003130	Par.	Status
---------	-----	--------------	-------	------------------	------------	------	--------

Getekend:	25-09-24	Combi.n.r.:	
Projectleider:		Tek.n.r. derden:	S00224012246
Status:	Inlezen/Definitief	Par.:	



GEMEENTE APELDOORN
HOOFDLEIDING te Apeldoorn
Aanleg hoofdleiding t.b.v. De Kar



Schaal: 1:500
Formaat: A0

Bladz. 1 van 1

000003130