
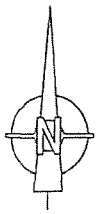


Situatie-tekening behorend bij melding
i.h.k.v. de Wet milieubeheer van
G.H. de Heer, Prijsseweg 22 te
Culemborg

23-10-1991 Melding Besluit melkrunderveehouderijen Hinderwet
A: 55 melkkoeien A1.100 + beweiden
B+C: 80 stuks jongvee A3.100
B: 50 schapen B1.100

→ natuurlijke ventilatie
via nok
- 4355 +
- 2300 +
- peil = 0
Doorsnede stal A

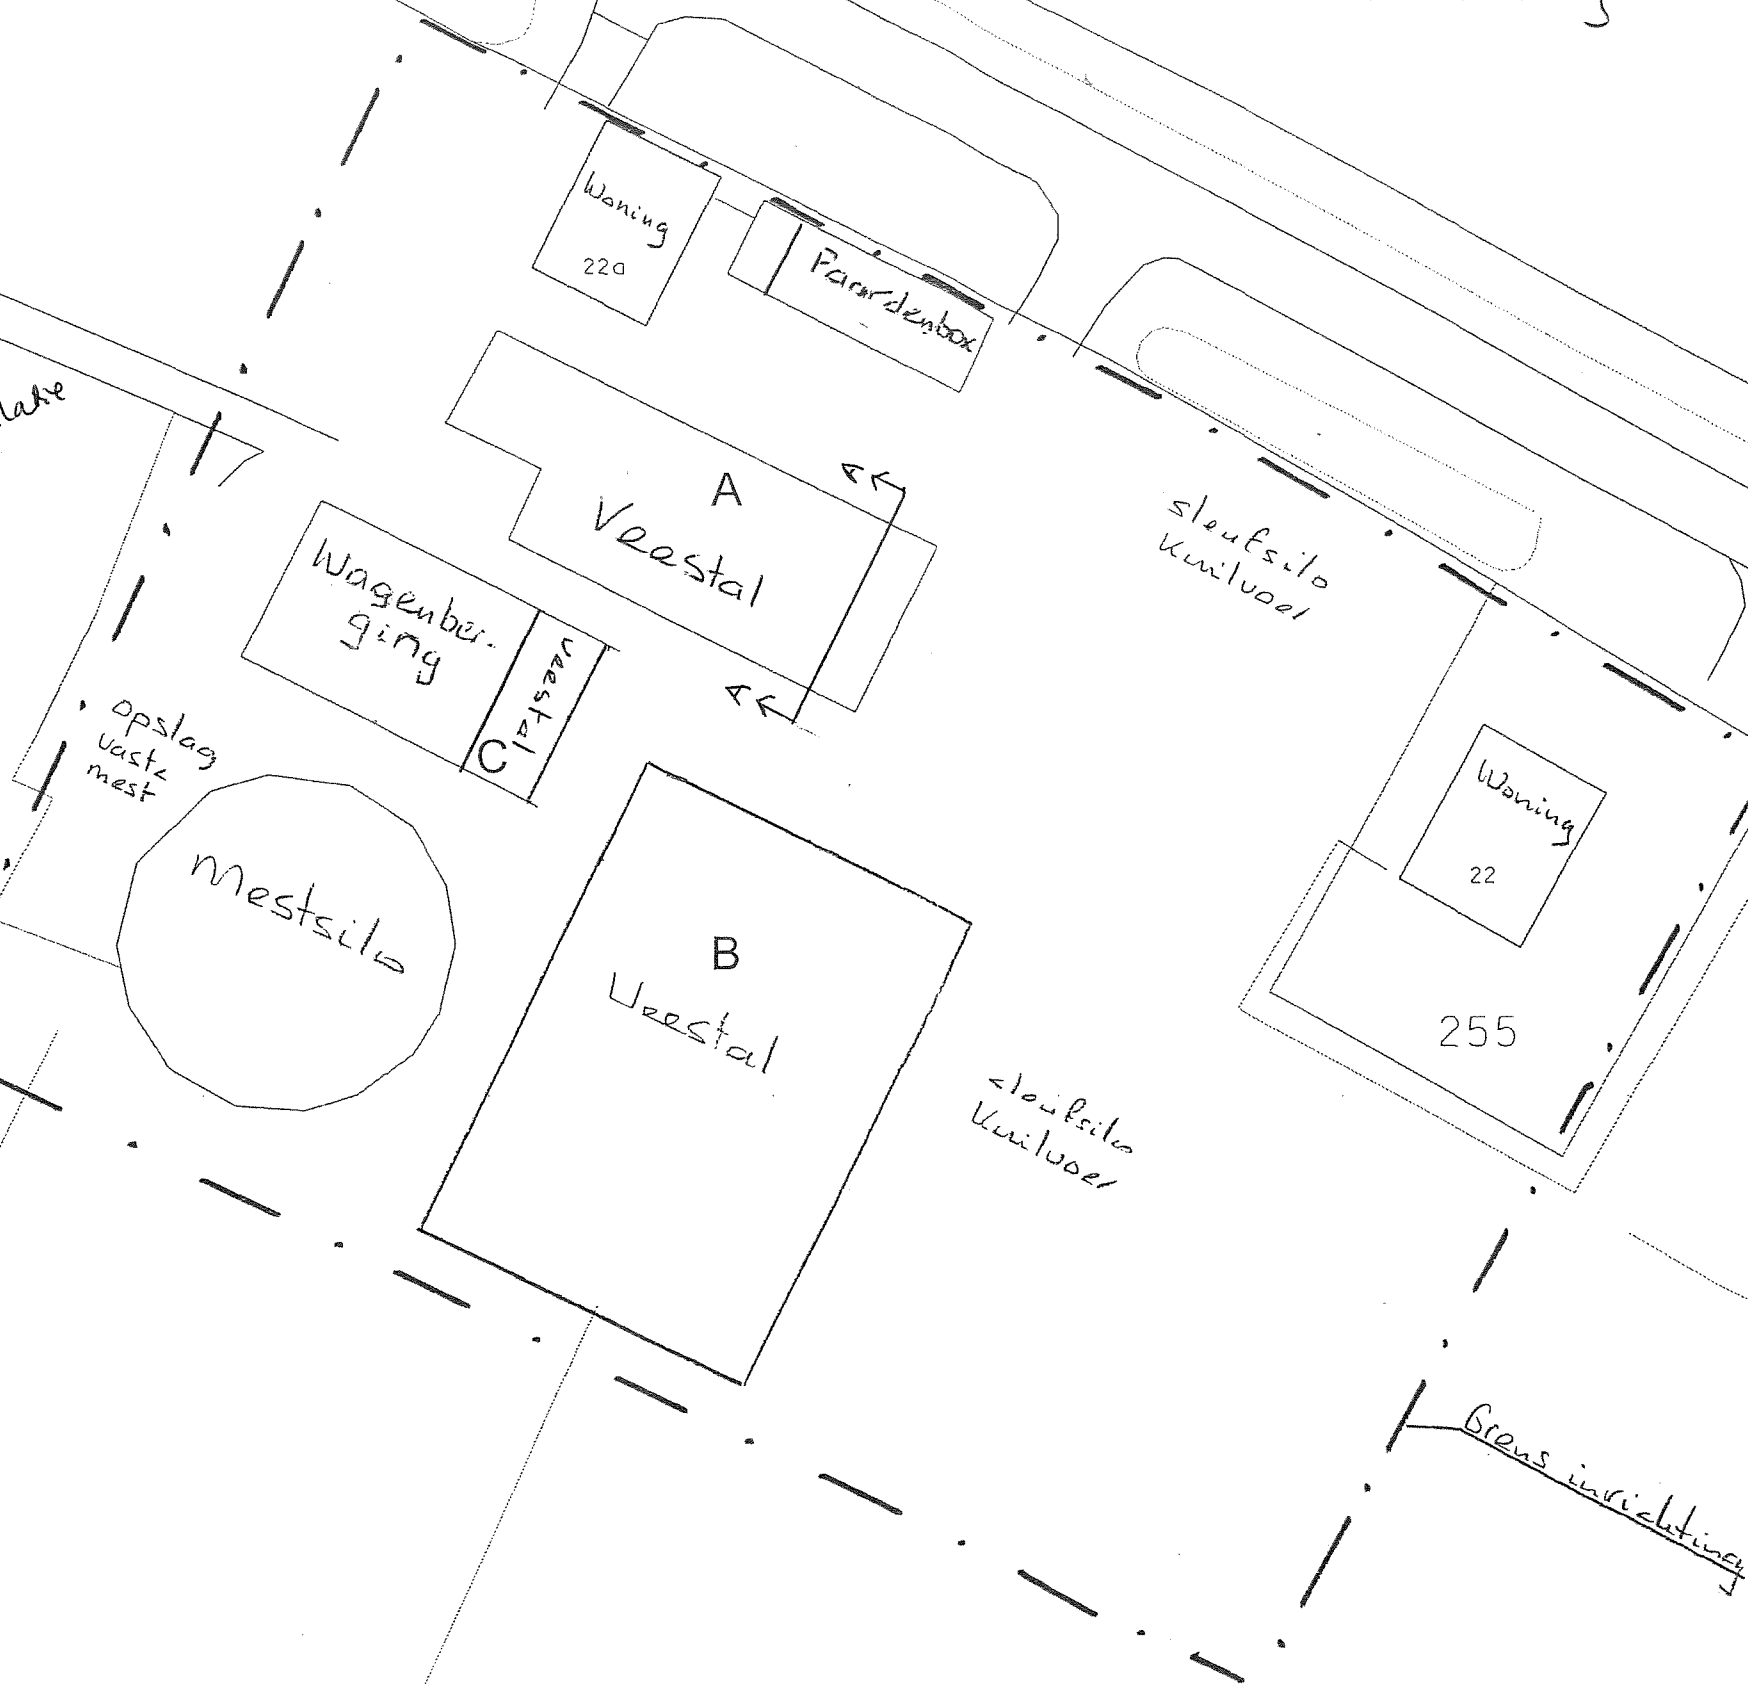

0 10 20 30 40 50 m

256