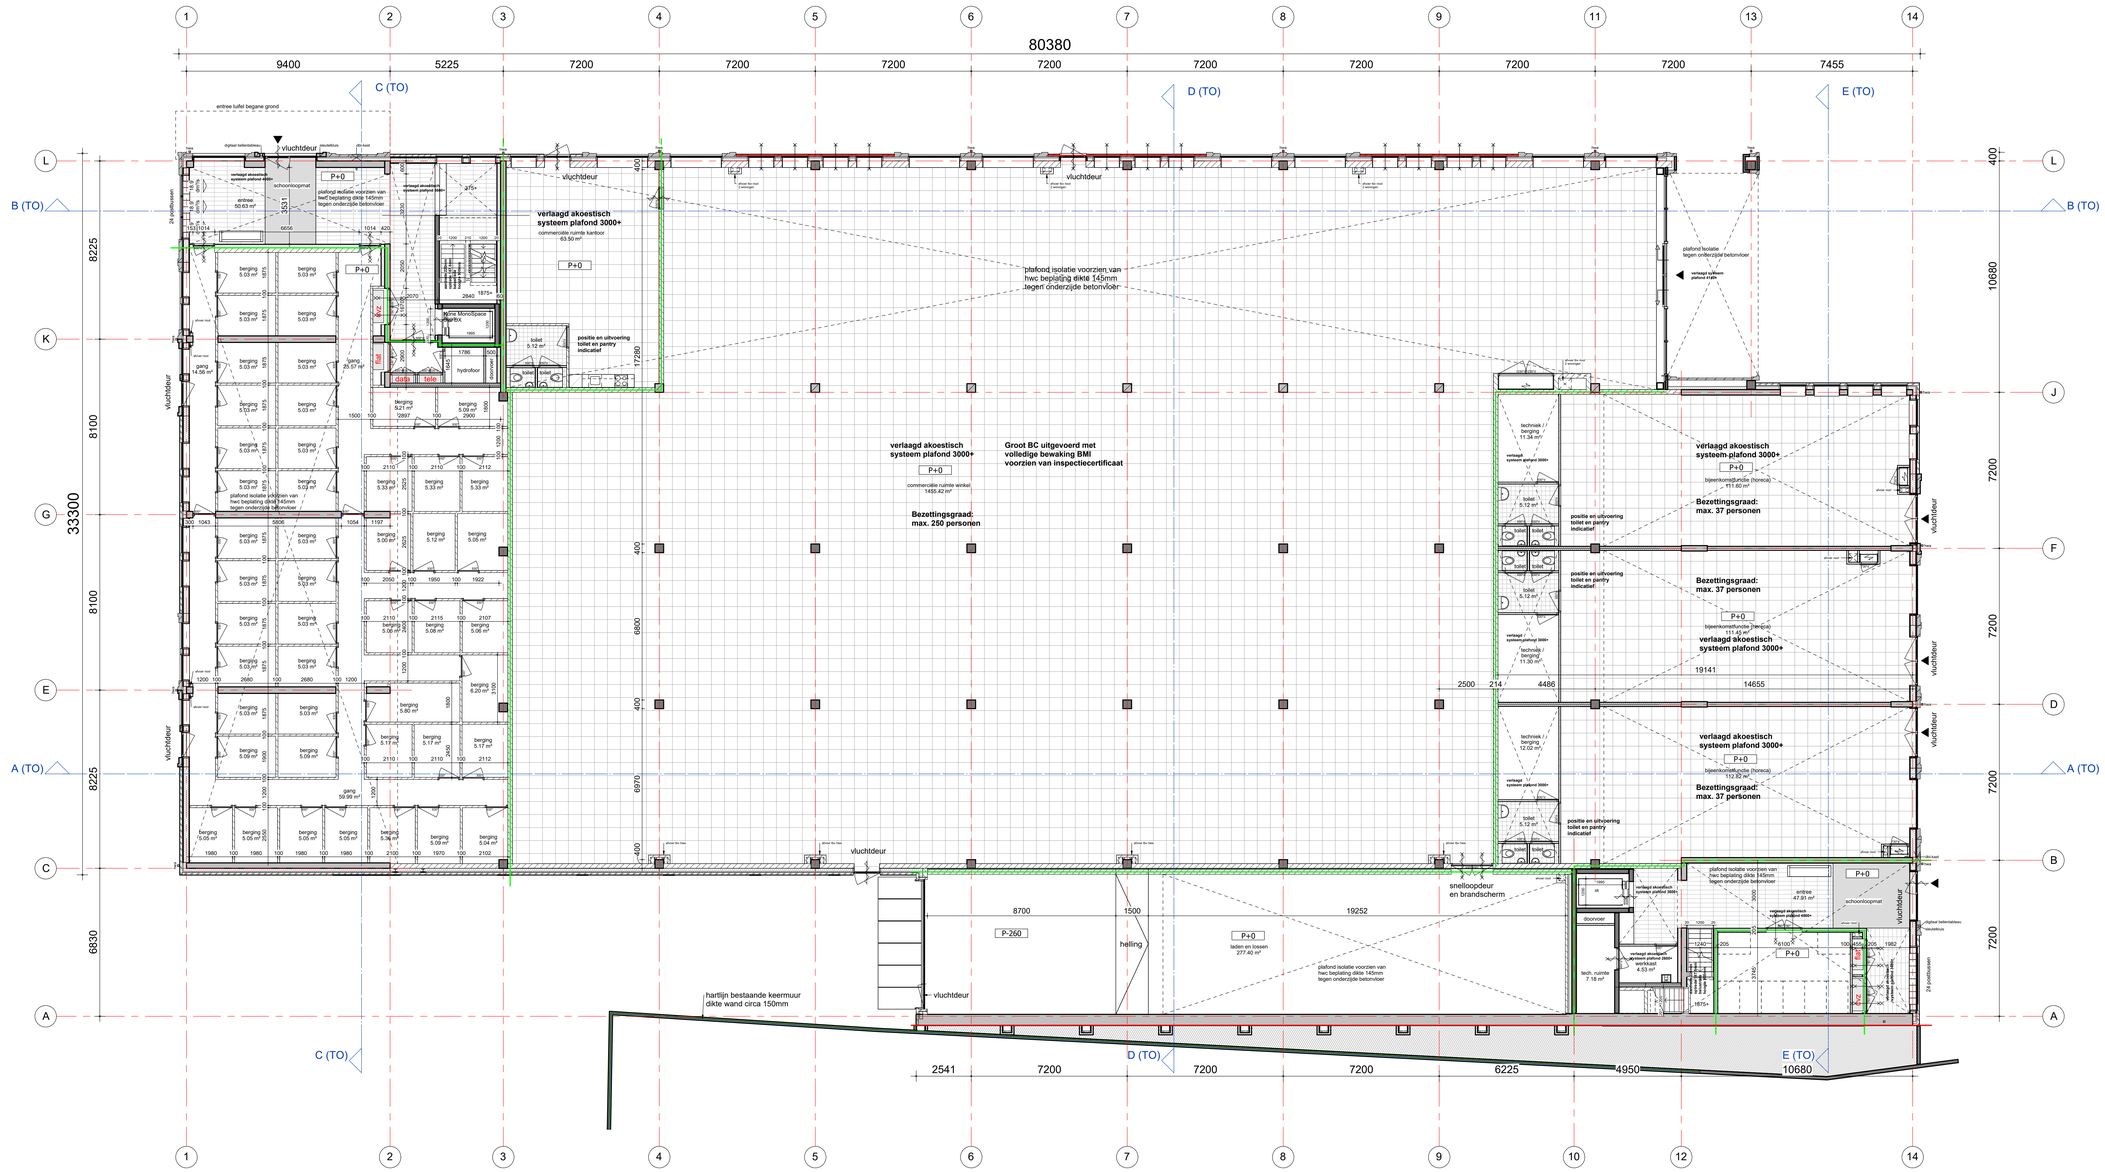

begane grond

N

tekening

TO2A100

begane grond

projectarchitect
Mark Siebers

projectcoördinator
Wilko van der Willigen

schaal
1:100

formaat
A0

getekend
15-12-2023

fase
Technisch Ontwerp

project

Hortusplein
Sassenheim
20150692

opdrachtgever
Hoogvliet en Stek

GROOSMAN ARCHITECTEN

C:\Users\UM\AppData\Local\Temp\20150692_TO_APP_KO_jacM8O7f.rvt