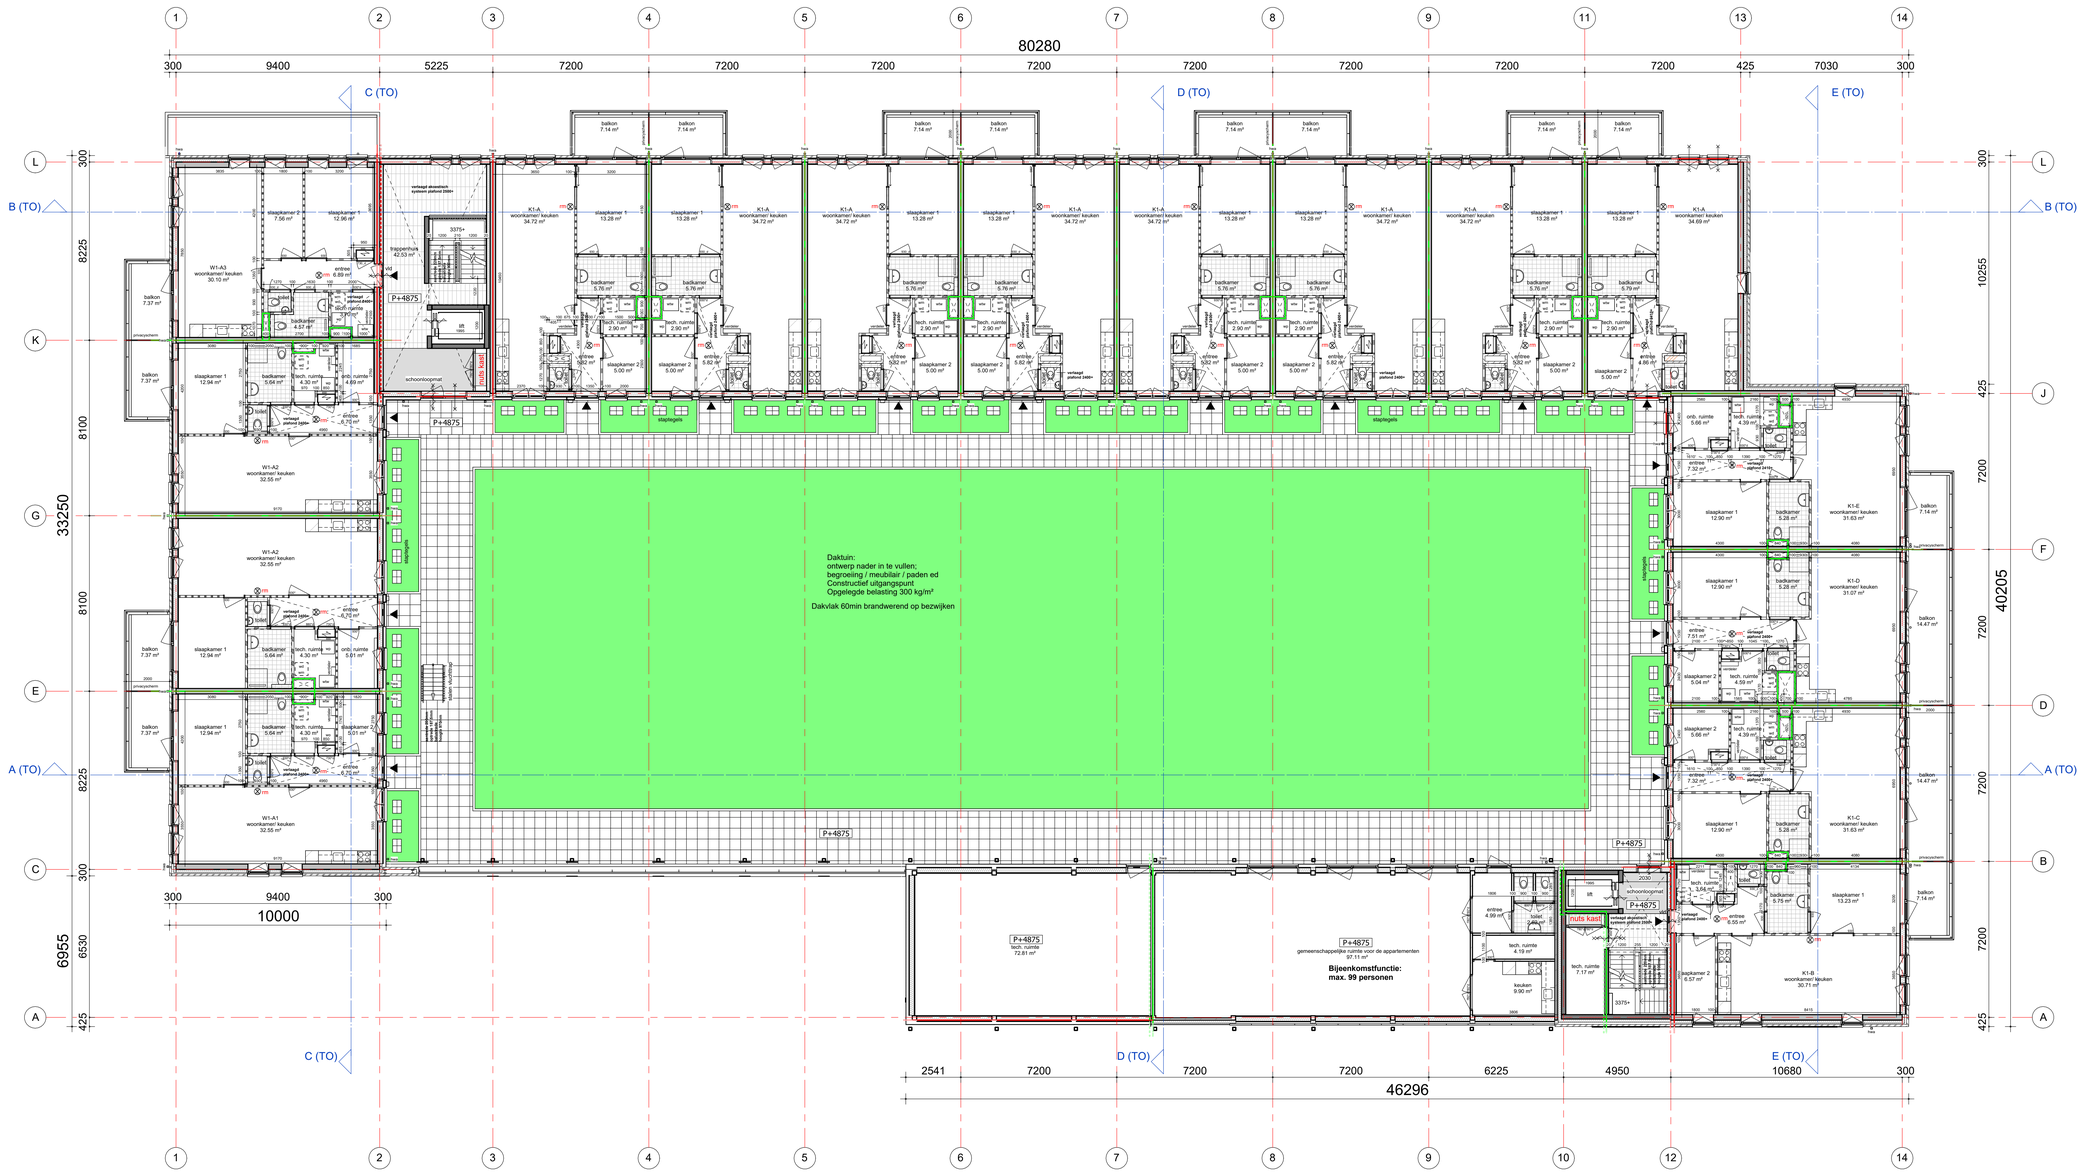

N

tekening

TO2A101

1e verdieping

projectarchitect
Mark Siebers

projectcoördinator
Wilko van der Willigen

schaal
1:100
formaat
A0
getekend
15-12-2023
fase
Technisch Ontwerp

project

Hortusplein
Sassenheim
20150692

opdrachtgever
Hoogvliet en Stek

GROOSMAN ARCHITECTEN

C:\Users\GR\AppData\Local\Revit\2025\GR_TO_ARP_R23_JanWIK2TT.txt