


Doorsnede A

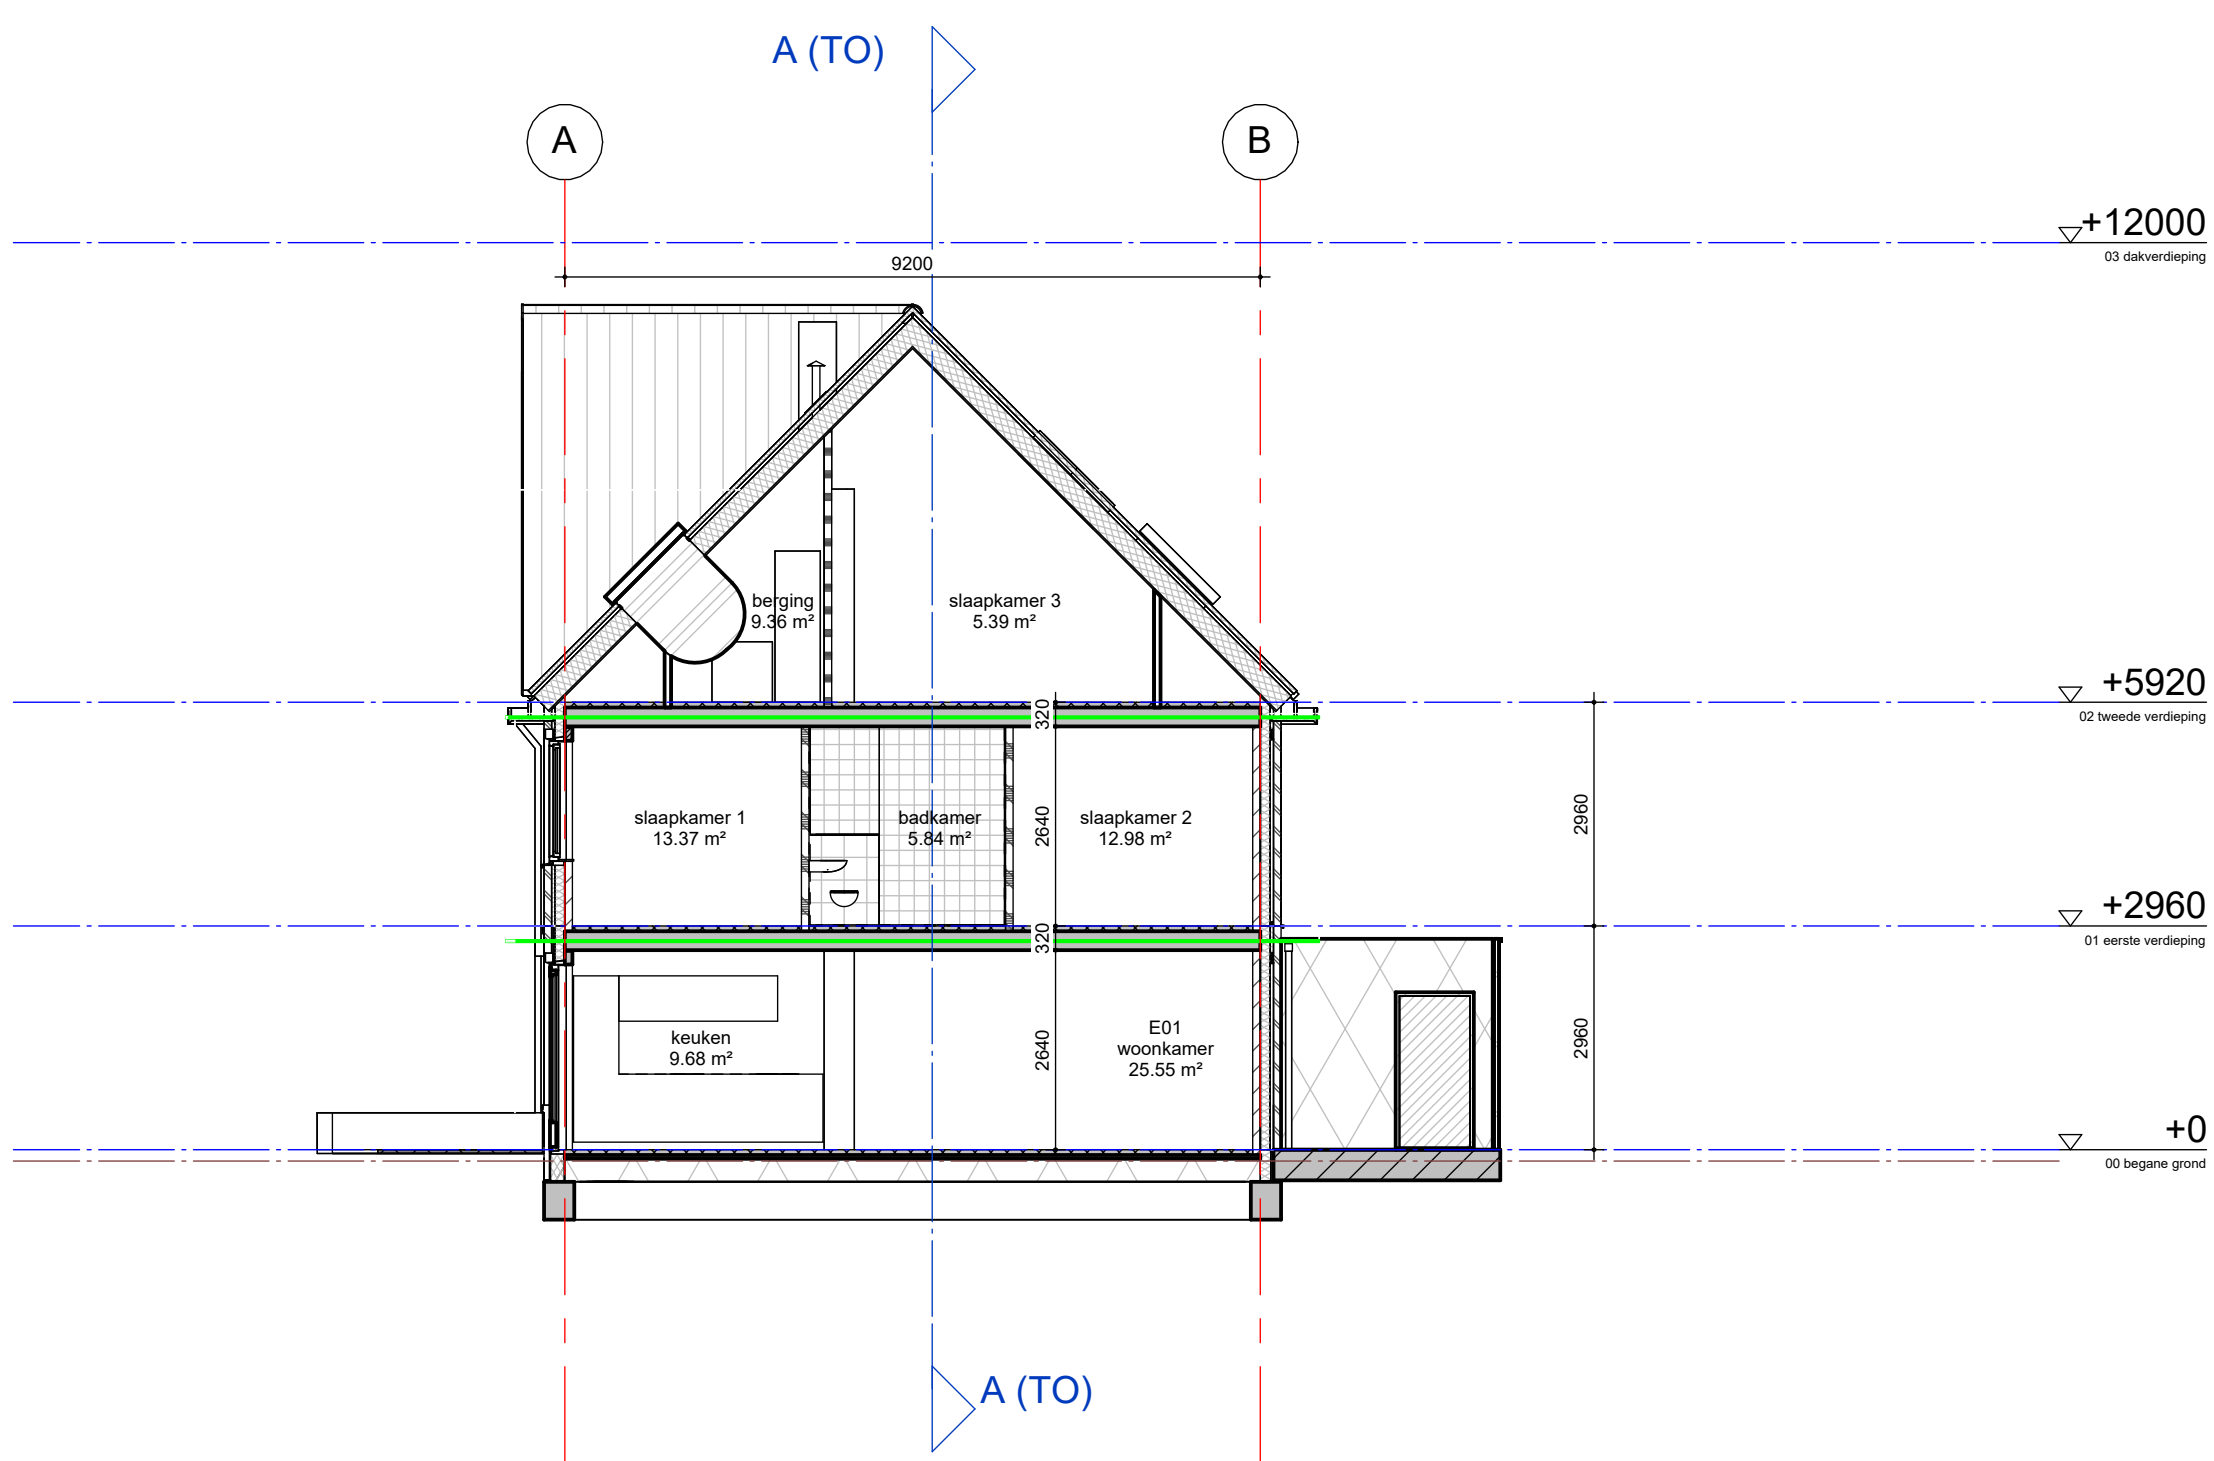

Doorsnede B

tekening
TO2E300
 doorsnede A en B
 eengezinswoningen

projectarchitect
 Mark Siebers
 schaal
 1:100
 formaat
 A1
 getekend
 15-12-2023
 fase
 Technisch
 Ontwerp

project
Hortusplein
 Sassenheim
 2015069

opdrachtgever
 Stek

GROOSMAN
 ARCHITECTEN