

Rc waarden:
- Rc waarde vloer 3.7 m2.K/W
- Rc waarde gevel 4.7 m2.K/W
- Rc waarde dak 6.3 m2.K/W

nummer	tekeningnaam	formaat	schaal	datum	status	revisie	datum
Technisch Ontwerp							
DE2E400-0a	detailoverzicht	A3	1:200	15-12-2023			
DE2E400-01	detail 01	A3	1:5	15-12-2023			
DE2E400-02	detail 02	A3	1:5	15-12-2023			
DE2E400-03	detail 03	A3	1:5	15-12-2023			
DE2E400-04	detail 04	A3	1:5	15-12-2023			
DE2E400-05	detail 05	A3	1:5	15-12-2023			
DE2E400-06	detail 06	A3	1:5	15-12-2023			
DE2E400-07	detail 07	A3	1:5	15-12-2023			
DE2E400-08	detail 08	A3	1:5	15-12-2023			
DE2E400-09	detail 09	A3	1:5	15-12-2023			
DE2E400-10	detail 10	A3	1:5	15-12-2023			
DE2E400-11	detail 11	A3	1:5	15-12-2023			
DE2E400-12	detail 12	A3	1:5	15-12-2023			
DE2E400-13	detail 13	A3	1:5	15-12-2023			

Metselwerk

naam steenformaat: waalformaat 210 x 100 x 50 mm³
koppenmaat, voeg: 110.0 mm, 10.0 mm
lagenmaat, voeg: 62.5 mm, 12.5 mm
verband: halfsteens verband

Bouwfysica

voor Rc- en U-waarden zie rapportages Drietechnisch Verhoef

Overig

Afwerkingen volgens kleur- en materiaalstaat GROOSMAN

Rode elementen in details zijn geannoteerde elementen (2D informatie), overige elementen komen overeen met het BIM.

tekening

DE2E400

principe detailboek
eengezinswoningen

projectarchitect
Mark Siebers

projectcoördinator
Wilko van der Willigen

schaal
nvt
formaat
A3


getekend
15-12-2023
fase
Technisch
Ontwerp

project

Hortusplein
Sassenheim
2015069

opdrachtgever
Stek

GROOSMAN
ARCHITECTEN

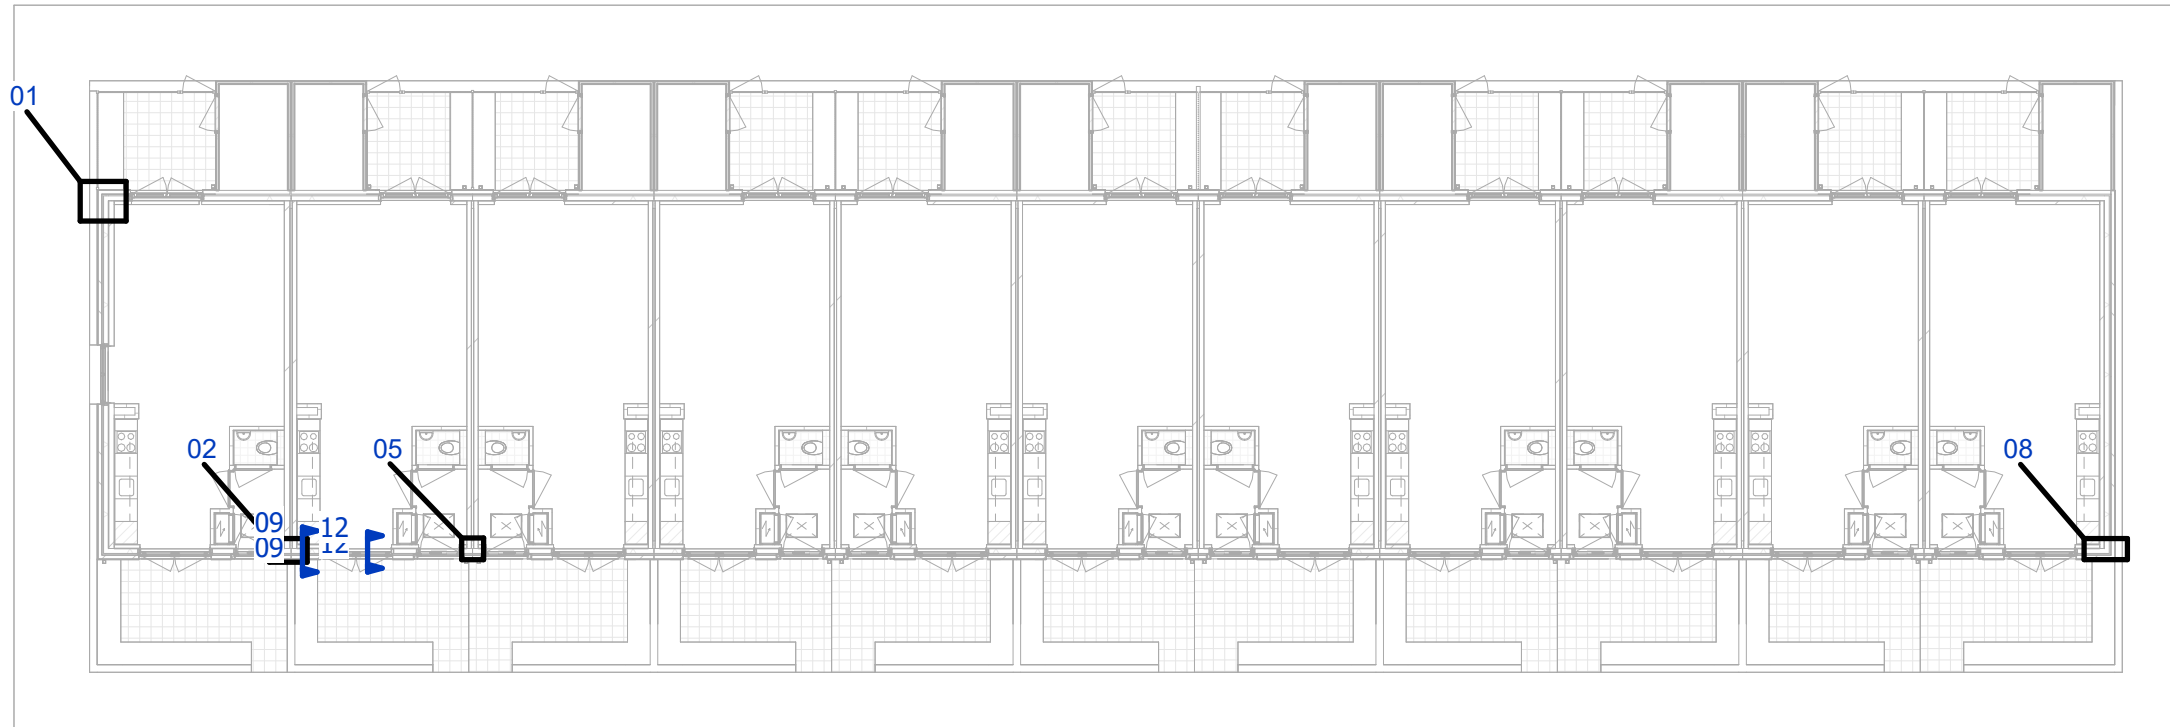

begane grond

schaal 1 : 200



voorgevel

schaal 1 : 200


detailoverzicht

tekening
DE2E400-0a

project
2015069


schaal
1 : 200
getekend
15-12-2023
gewijzigd

GROOSMAN
ARCHITECTEN

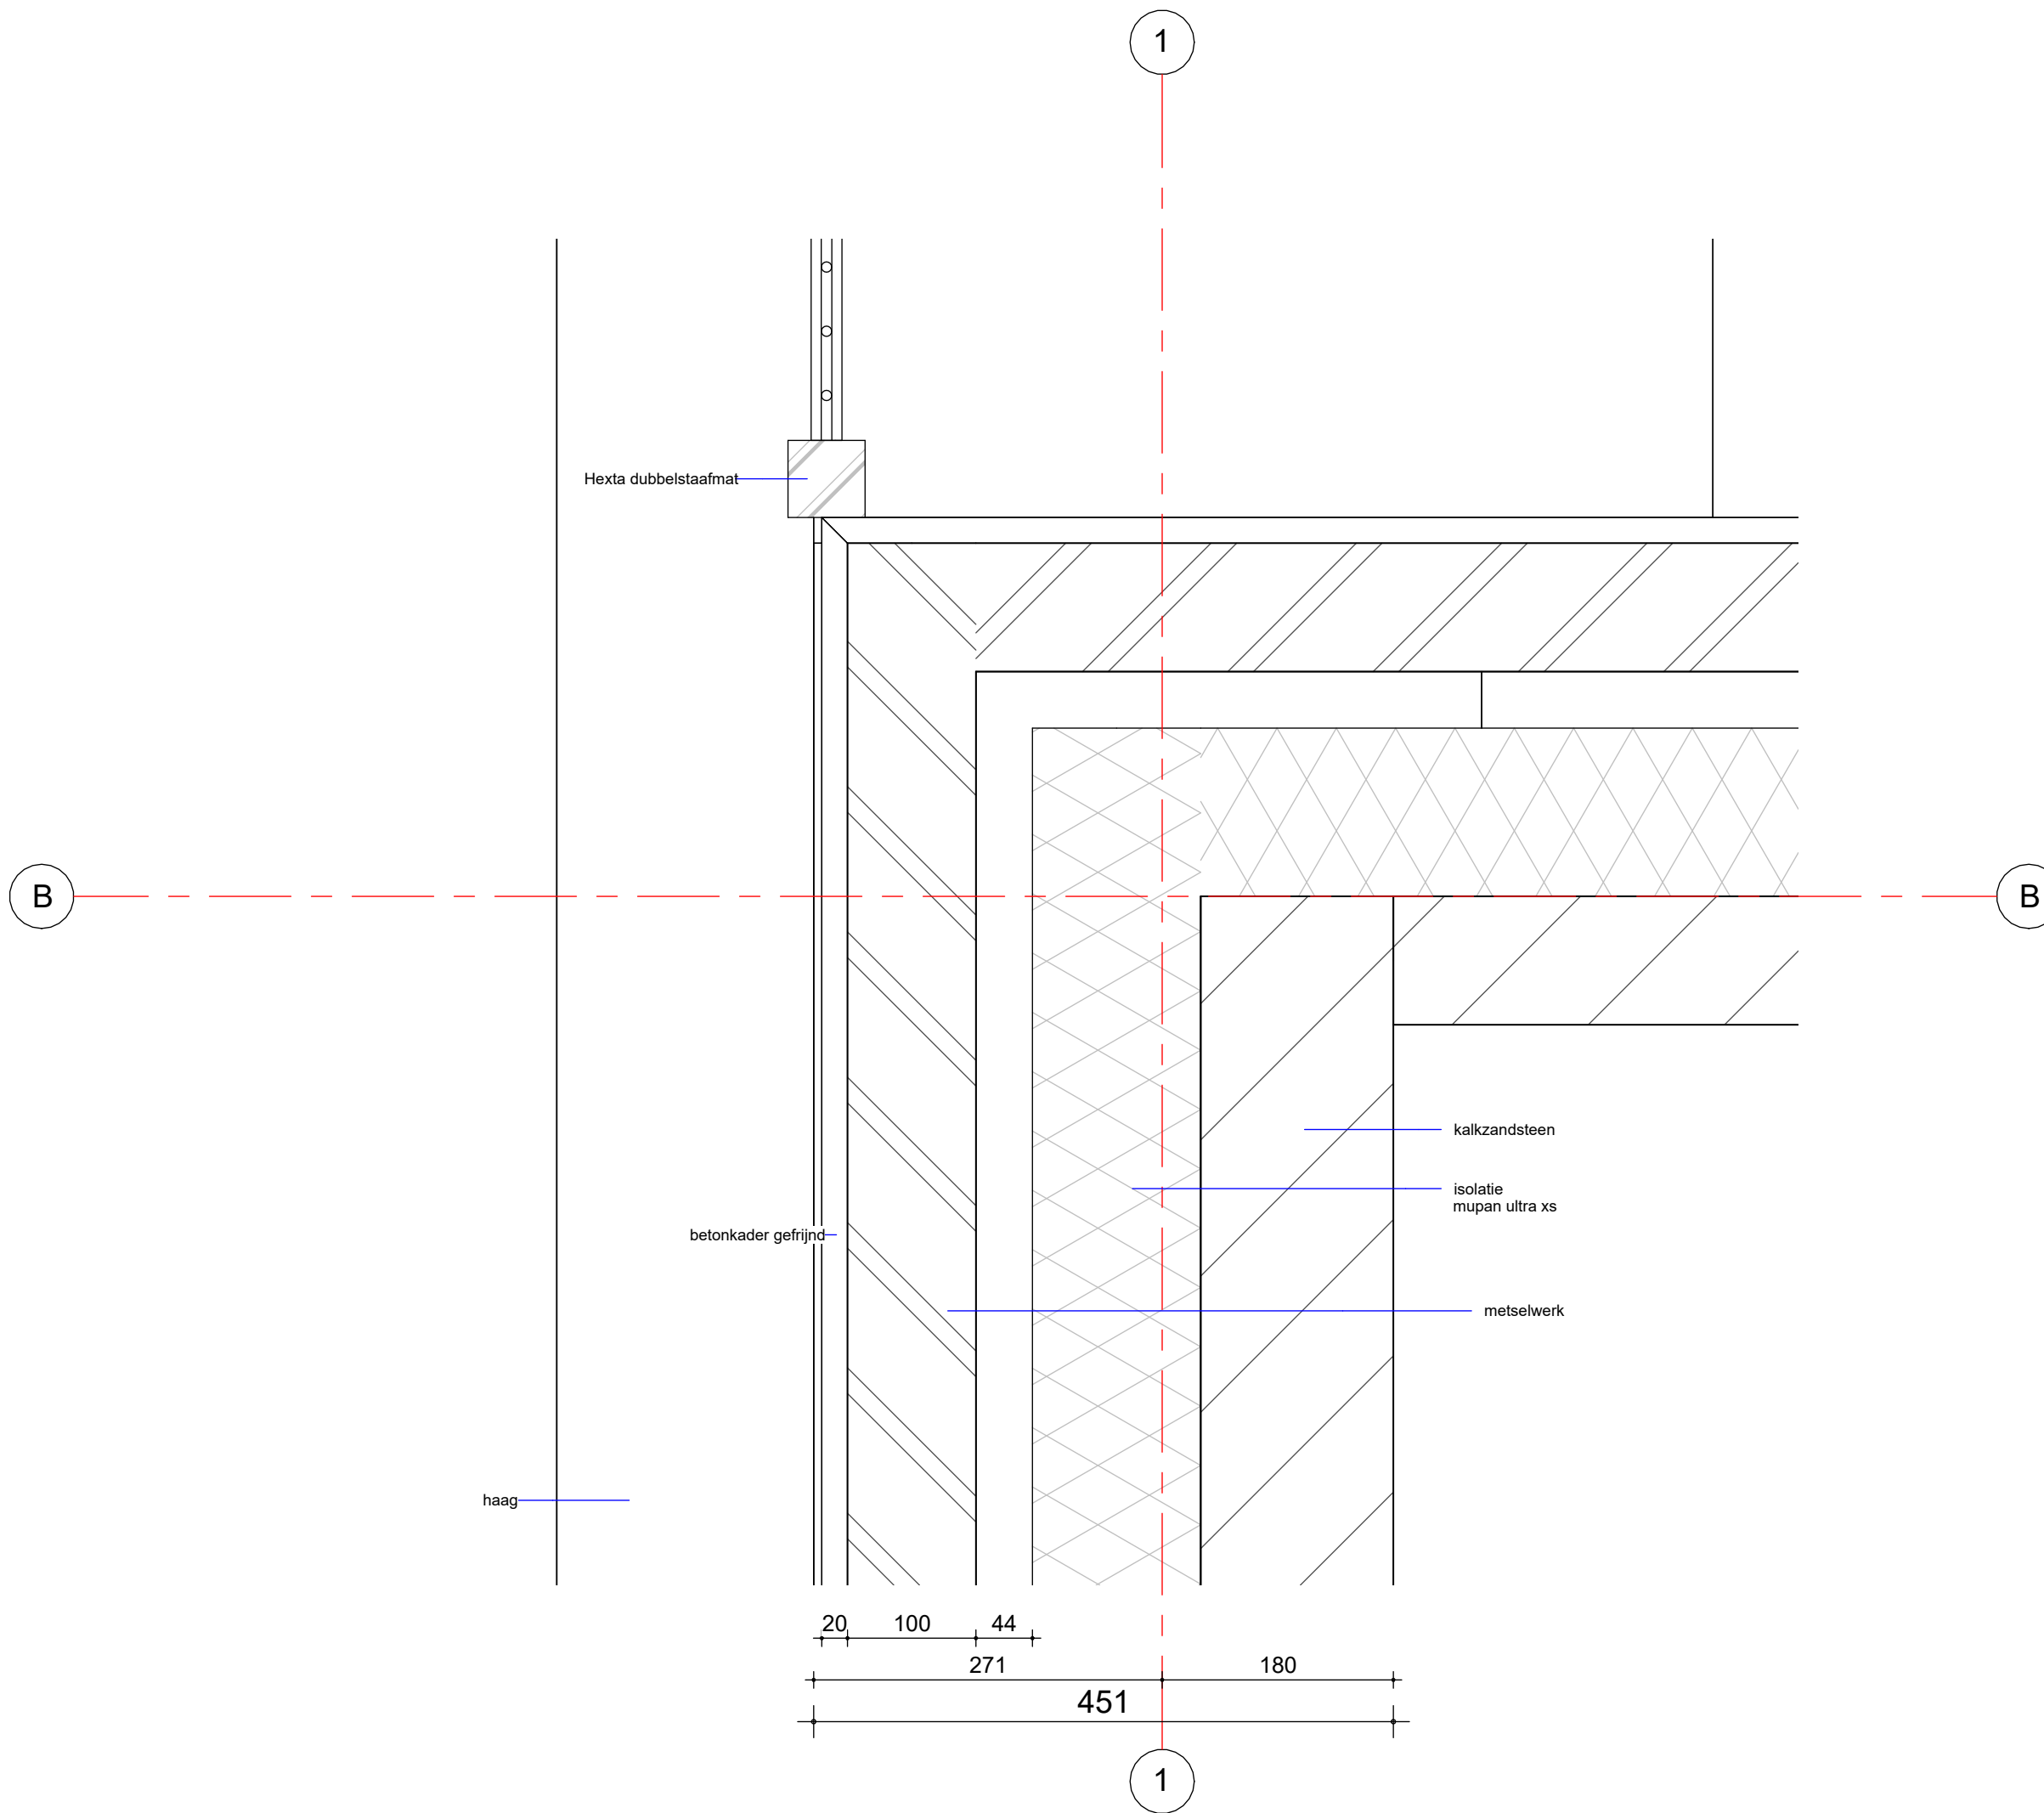


detail 01

tekening DE2E400-01	schaal 1 : 5
project 2015069	getekend 15-12-2023
	gewijzigd

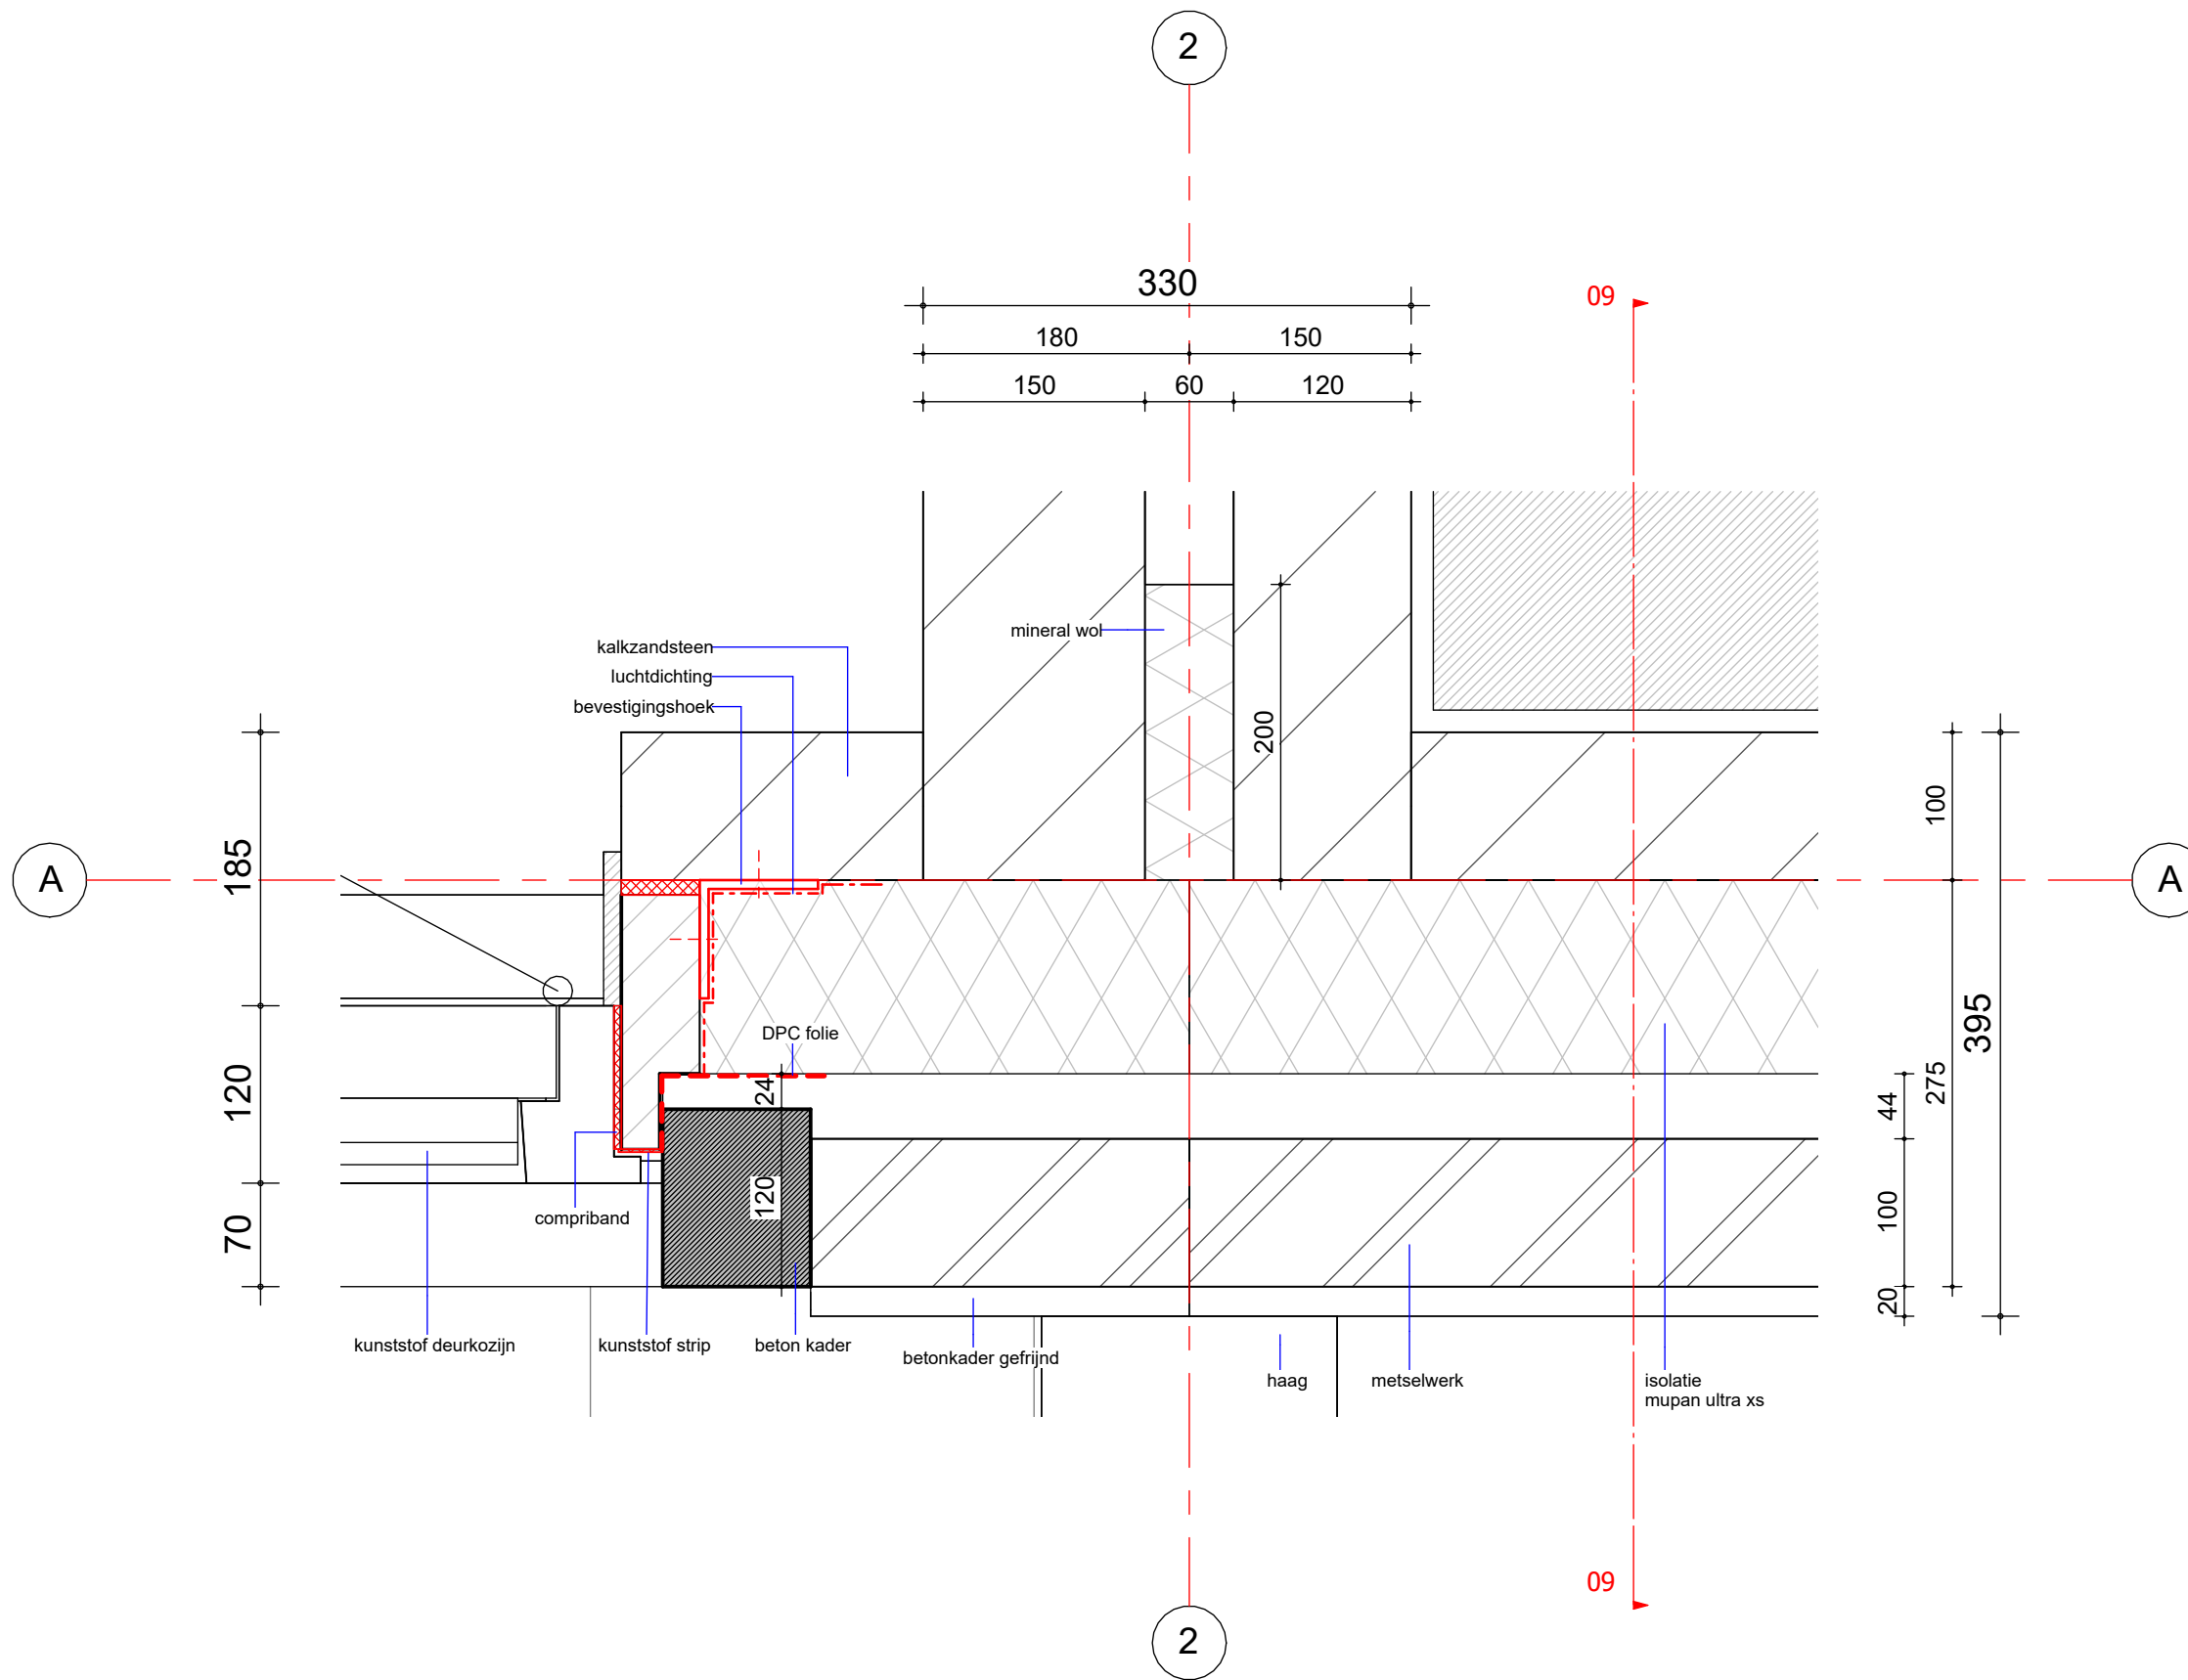

detail 02

tekening	DE2E400-02	schaal	1 : 5
project	2015069	getekend	15-12-2023
		gewijzigd	

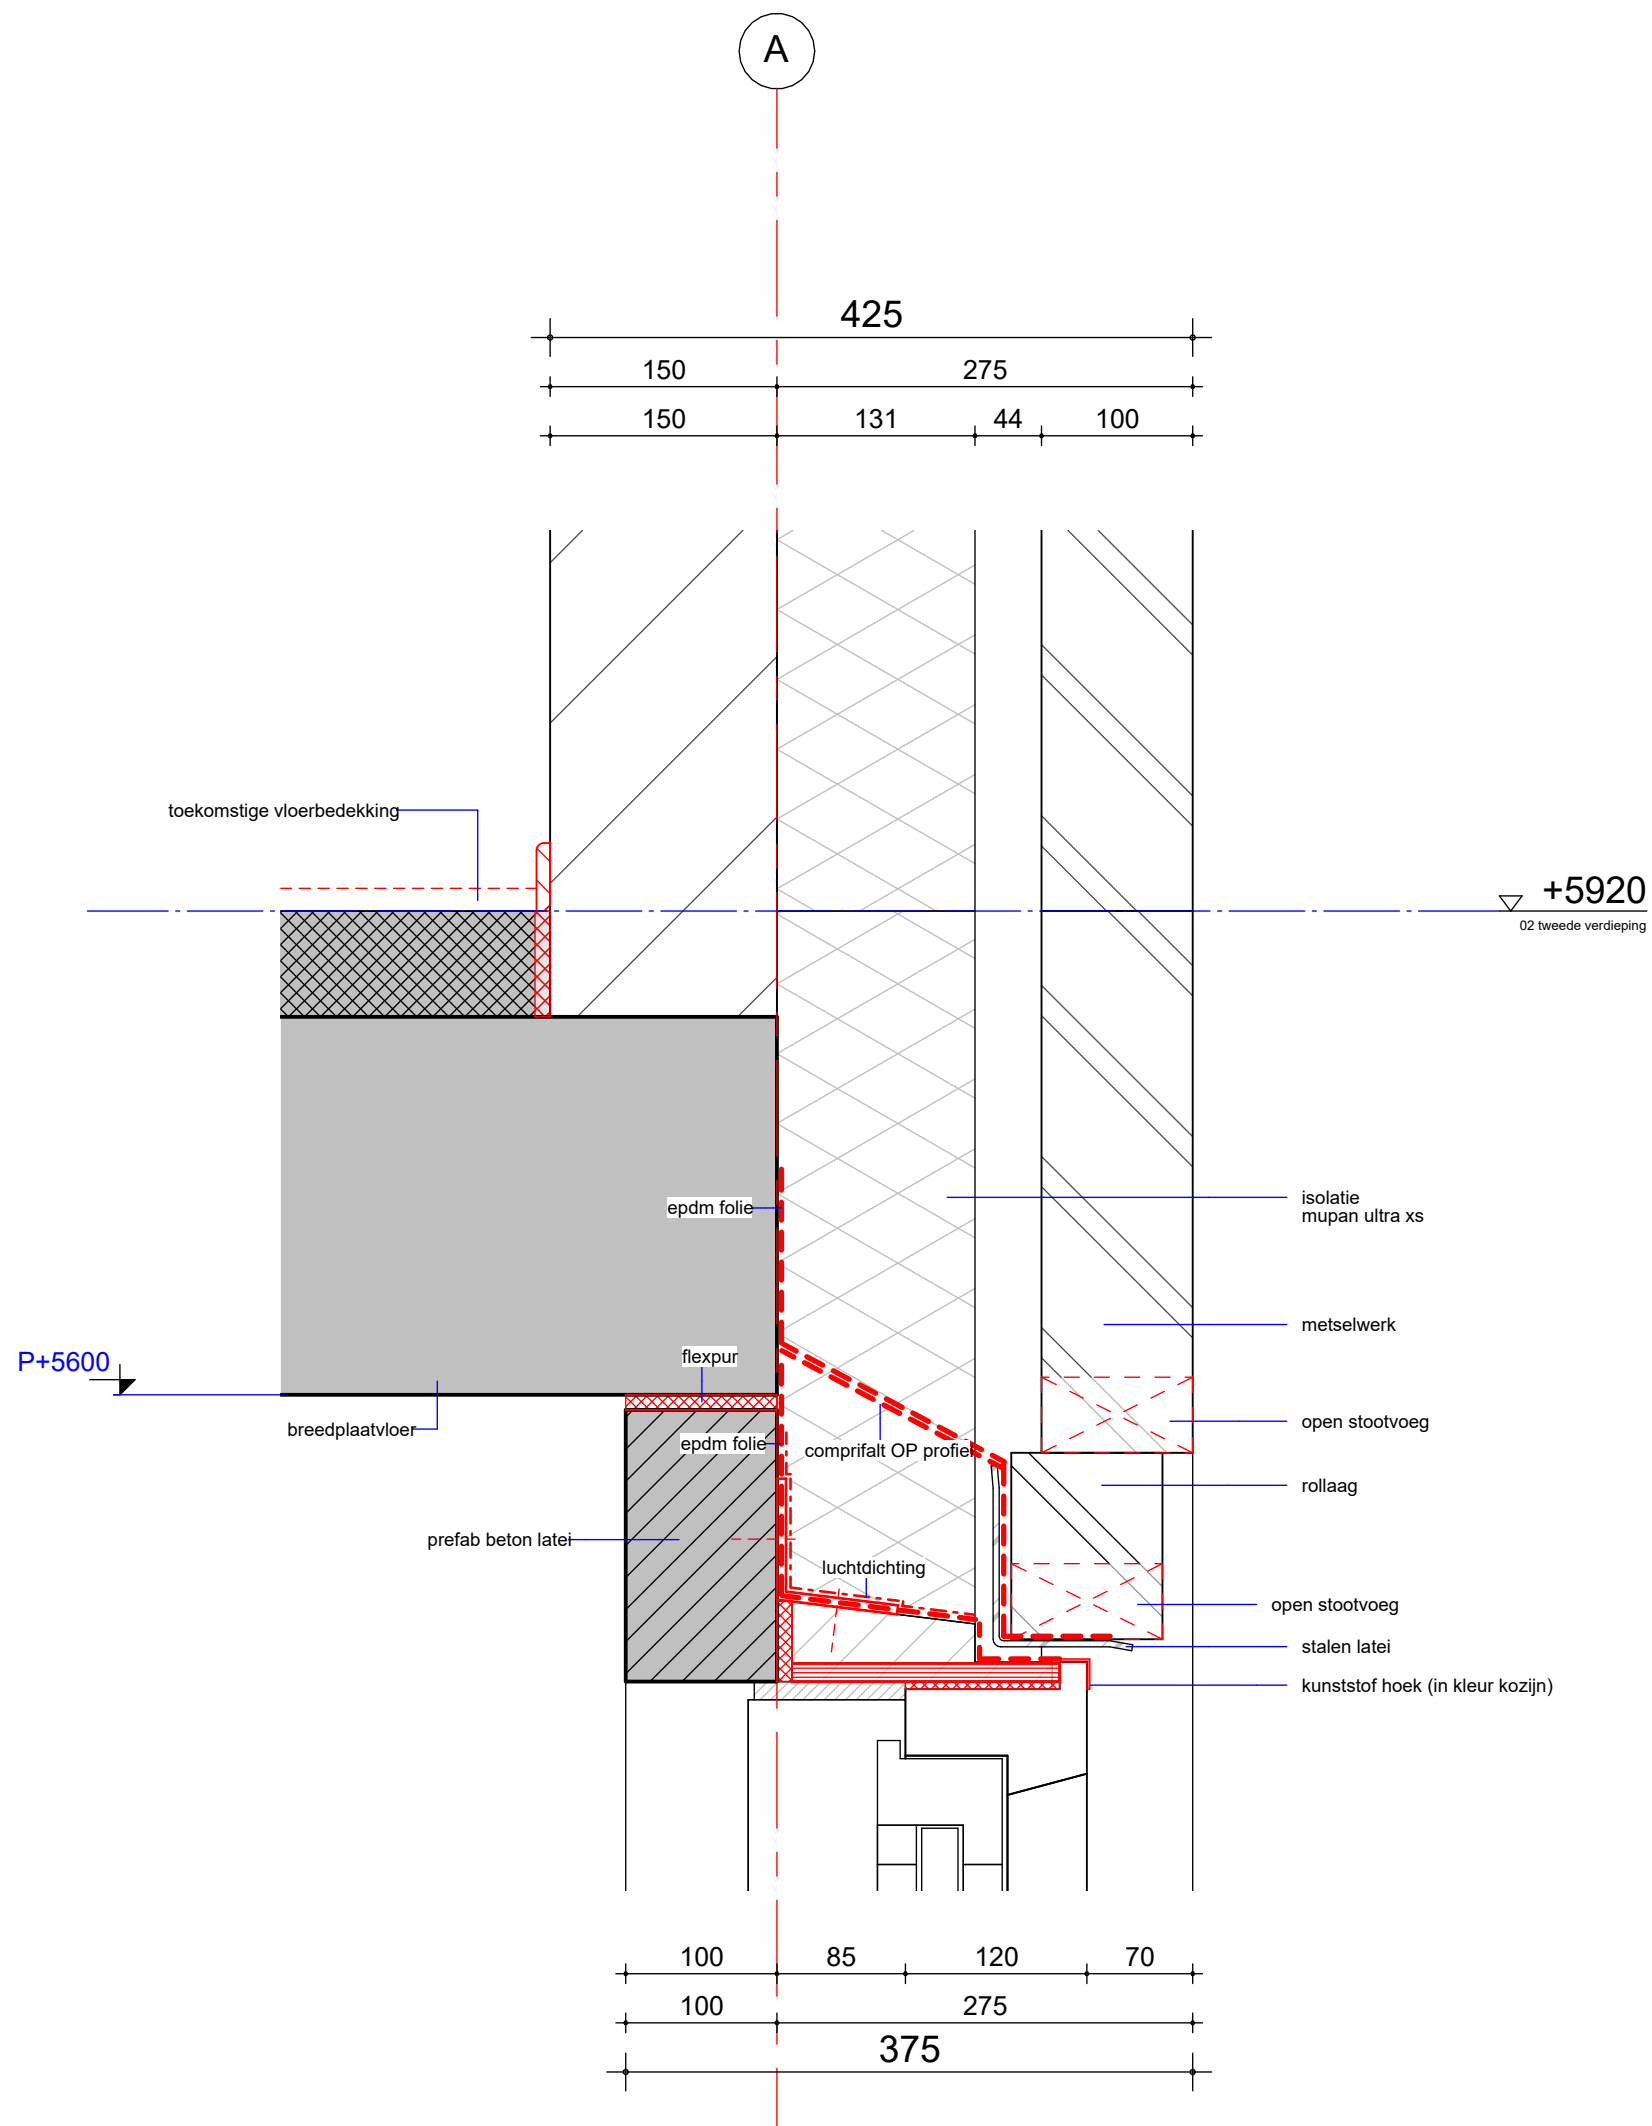


detail 03

tekening
DE2E400-03

schaal
1 : 5
getekend
15-12-2023
gewijzigd

project
2015069

GROOSMAN
ARCHITECTEN

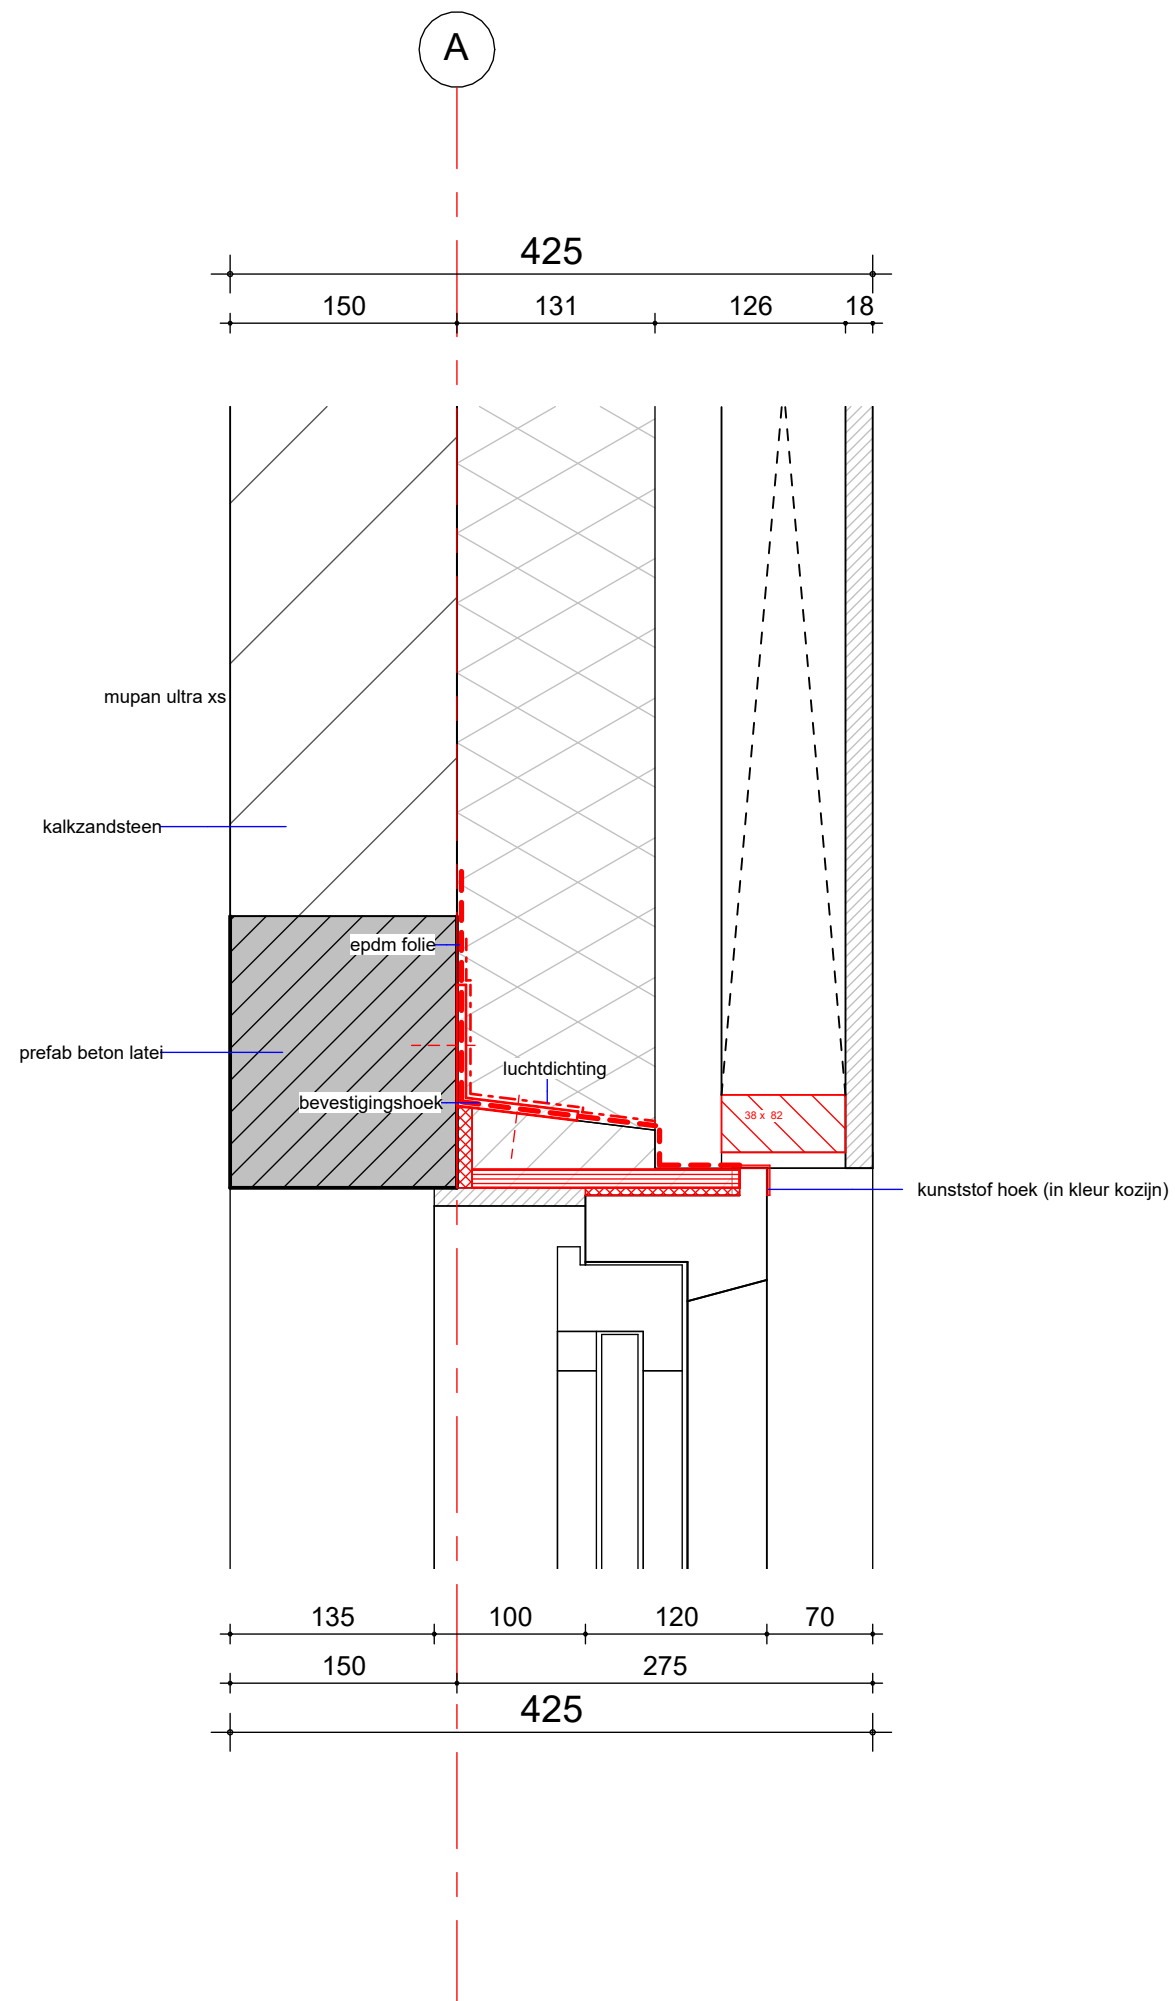


detail 04

tekening
DE2E400-04

schaal
1 : 5
getekend
15-12-2023
gewijzigd

project
2015069

GROOSMAN
ARCHITECTEN

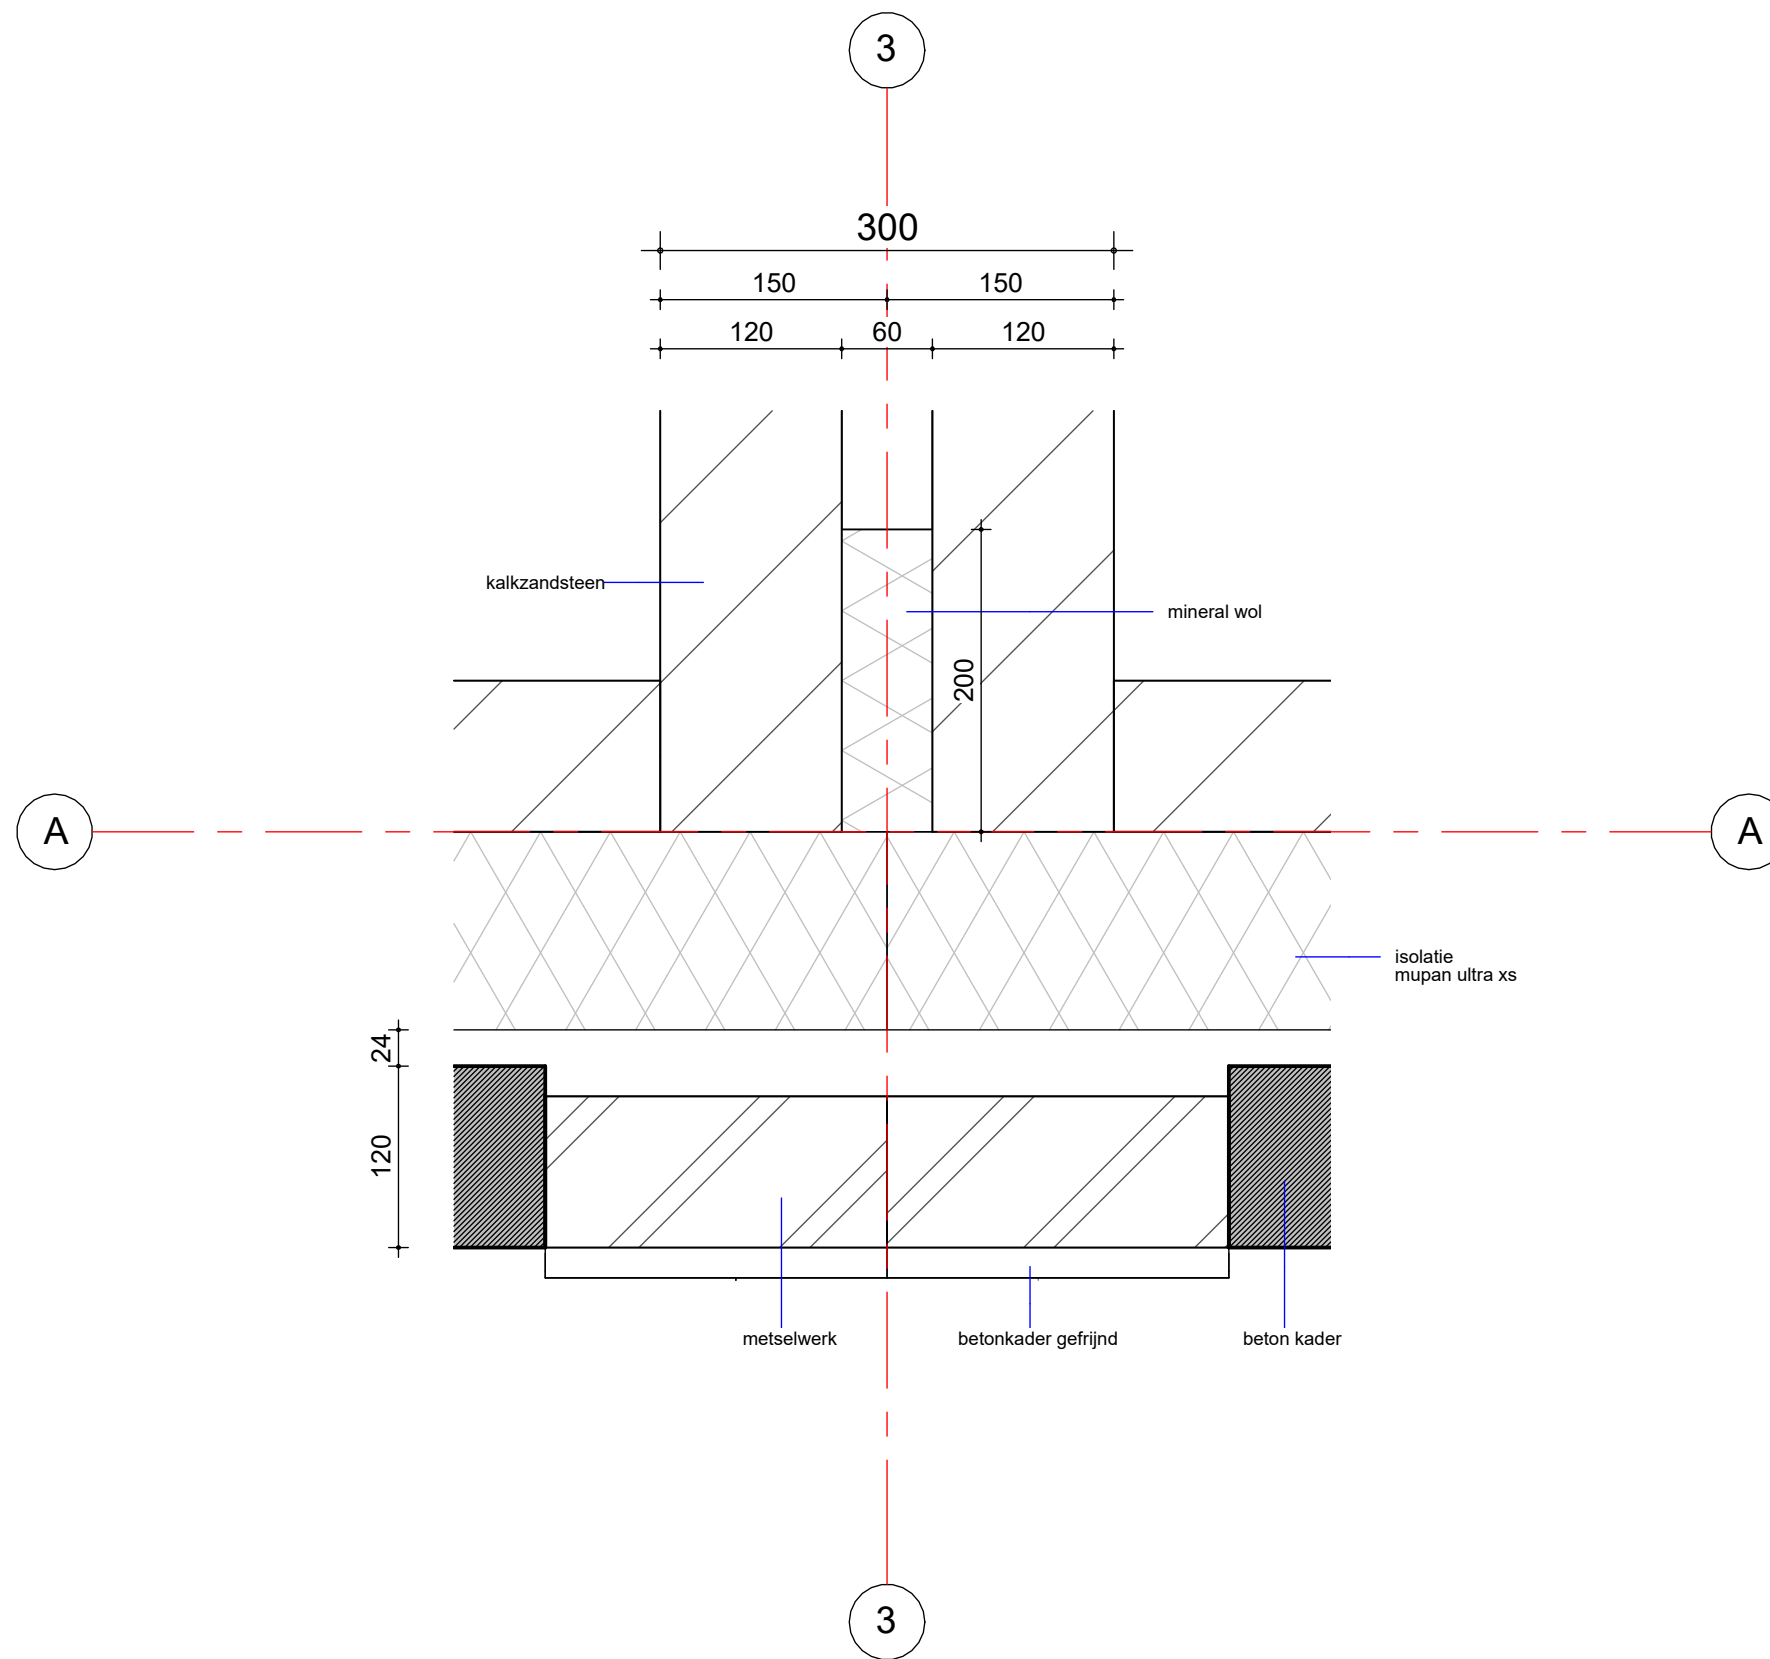


detail 05

tekening
DE2E400-05

schaal
1 : 5
getekend
15-12-2023
gewijzigd

project
2015069


GROOSMAN
ARCHITECTEN

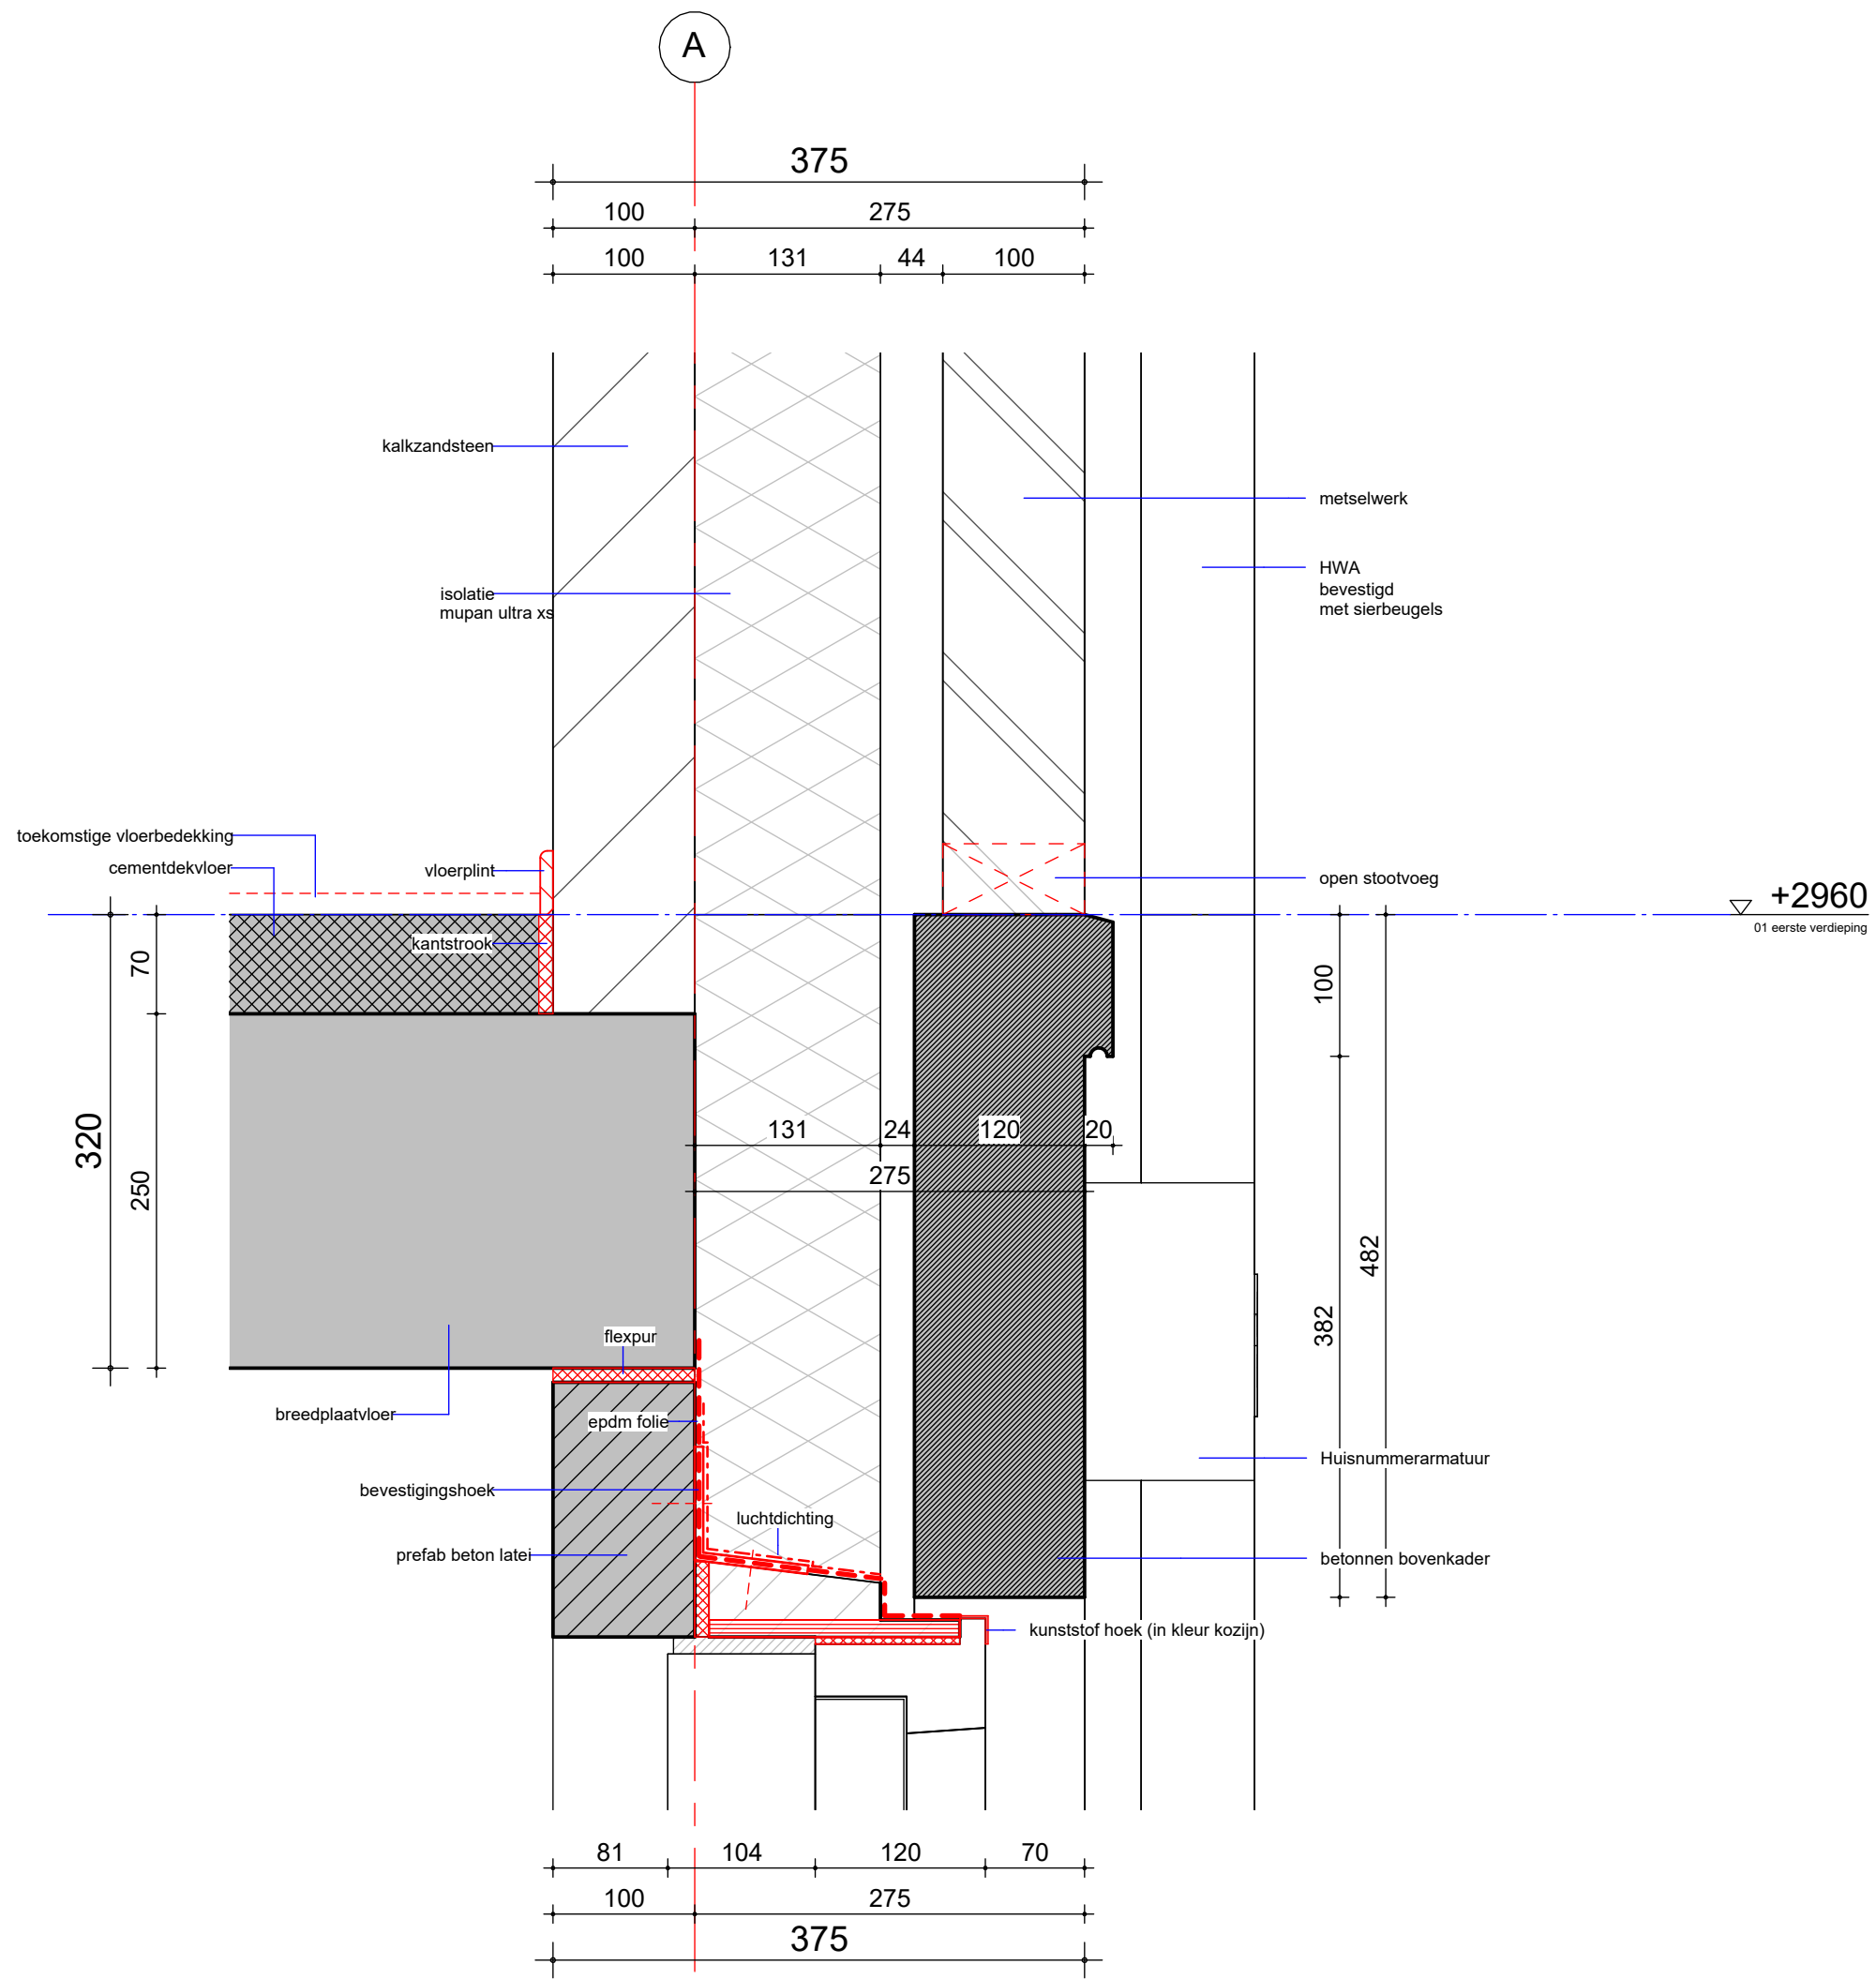

detail 06

tekening	DE2E400-06	schaal	1 : 5
project	2015069	getekend	15-12-2023
		gewijzigd	



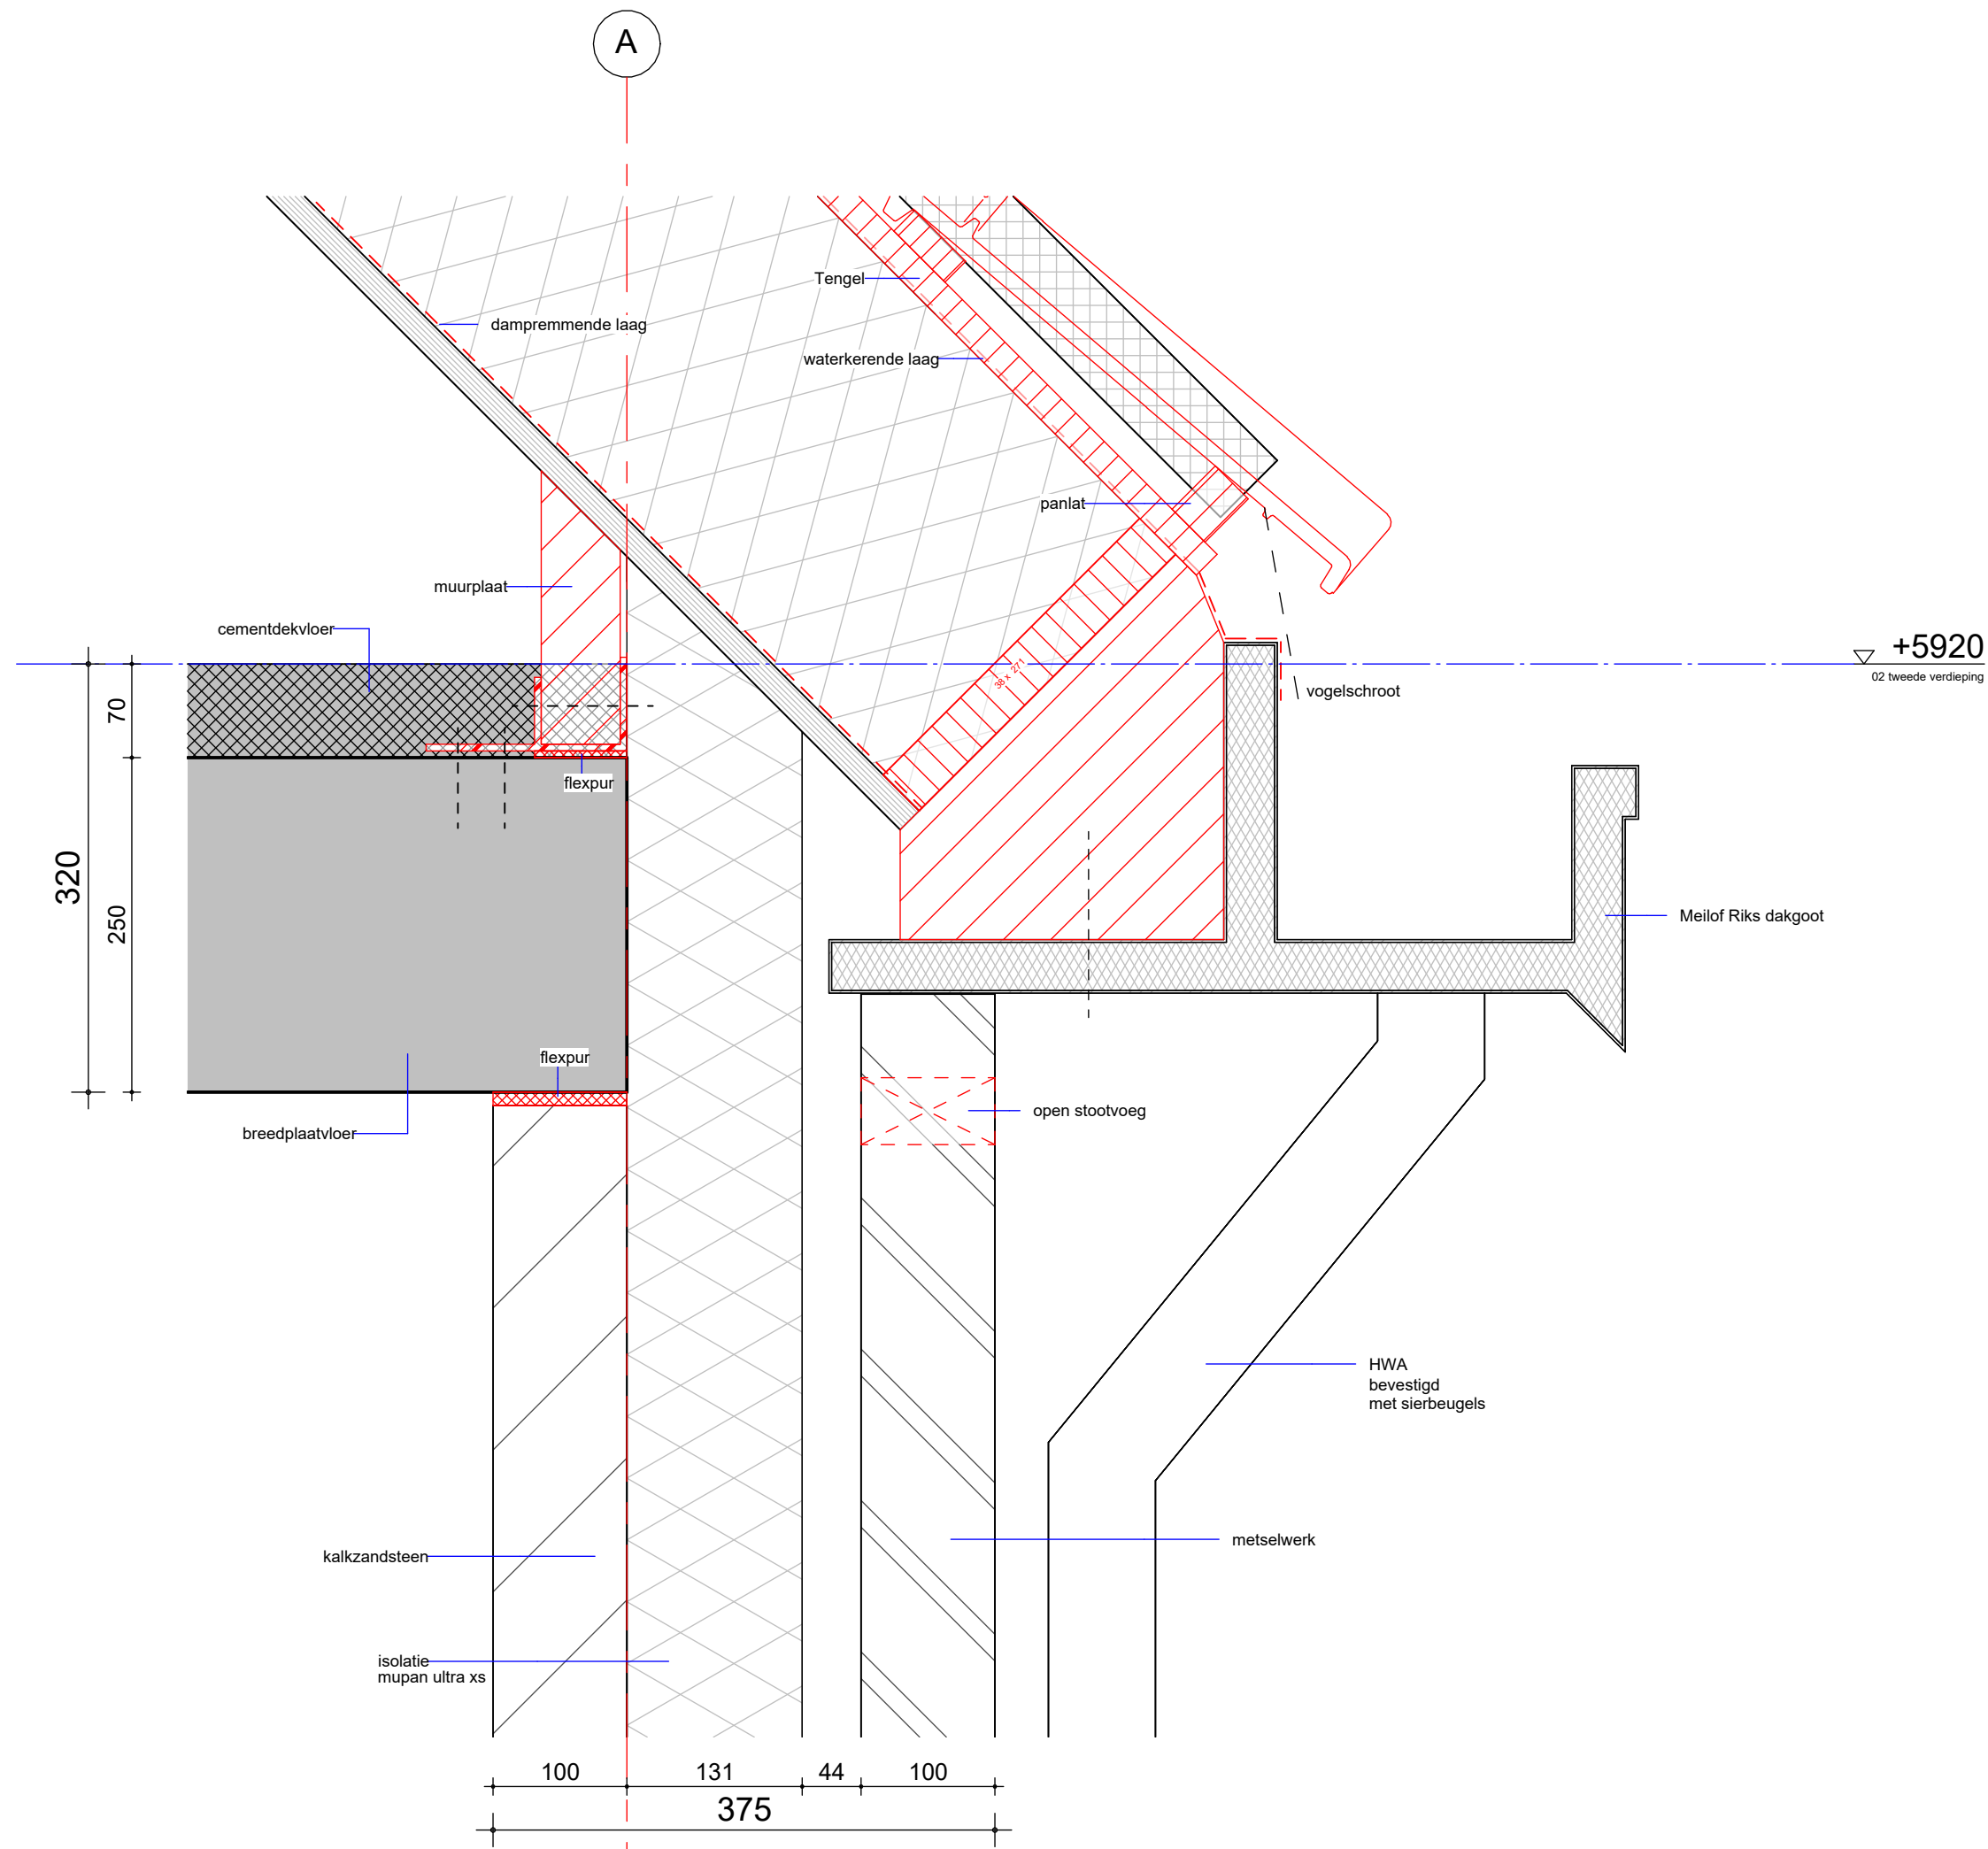


detail 07

tekening
DE2E400-07

schaal
1 : 5
getekend
15-12-2023
gewijzigd

project
2015069


GROOSMAN
ARCHITECTEN

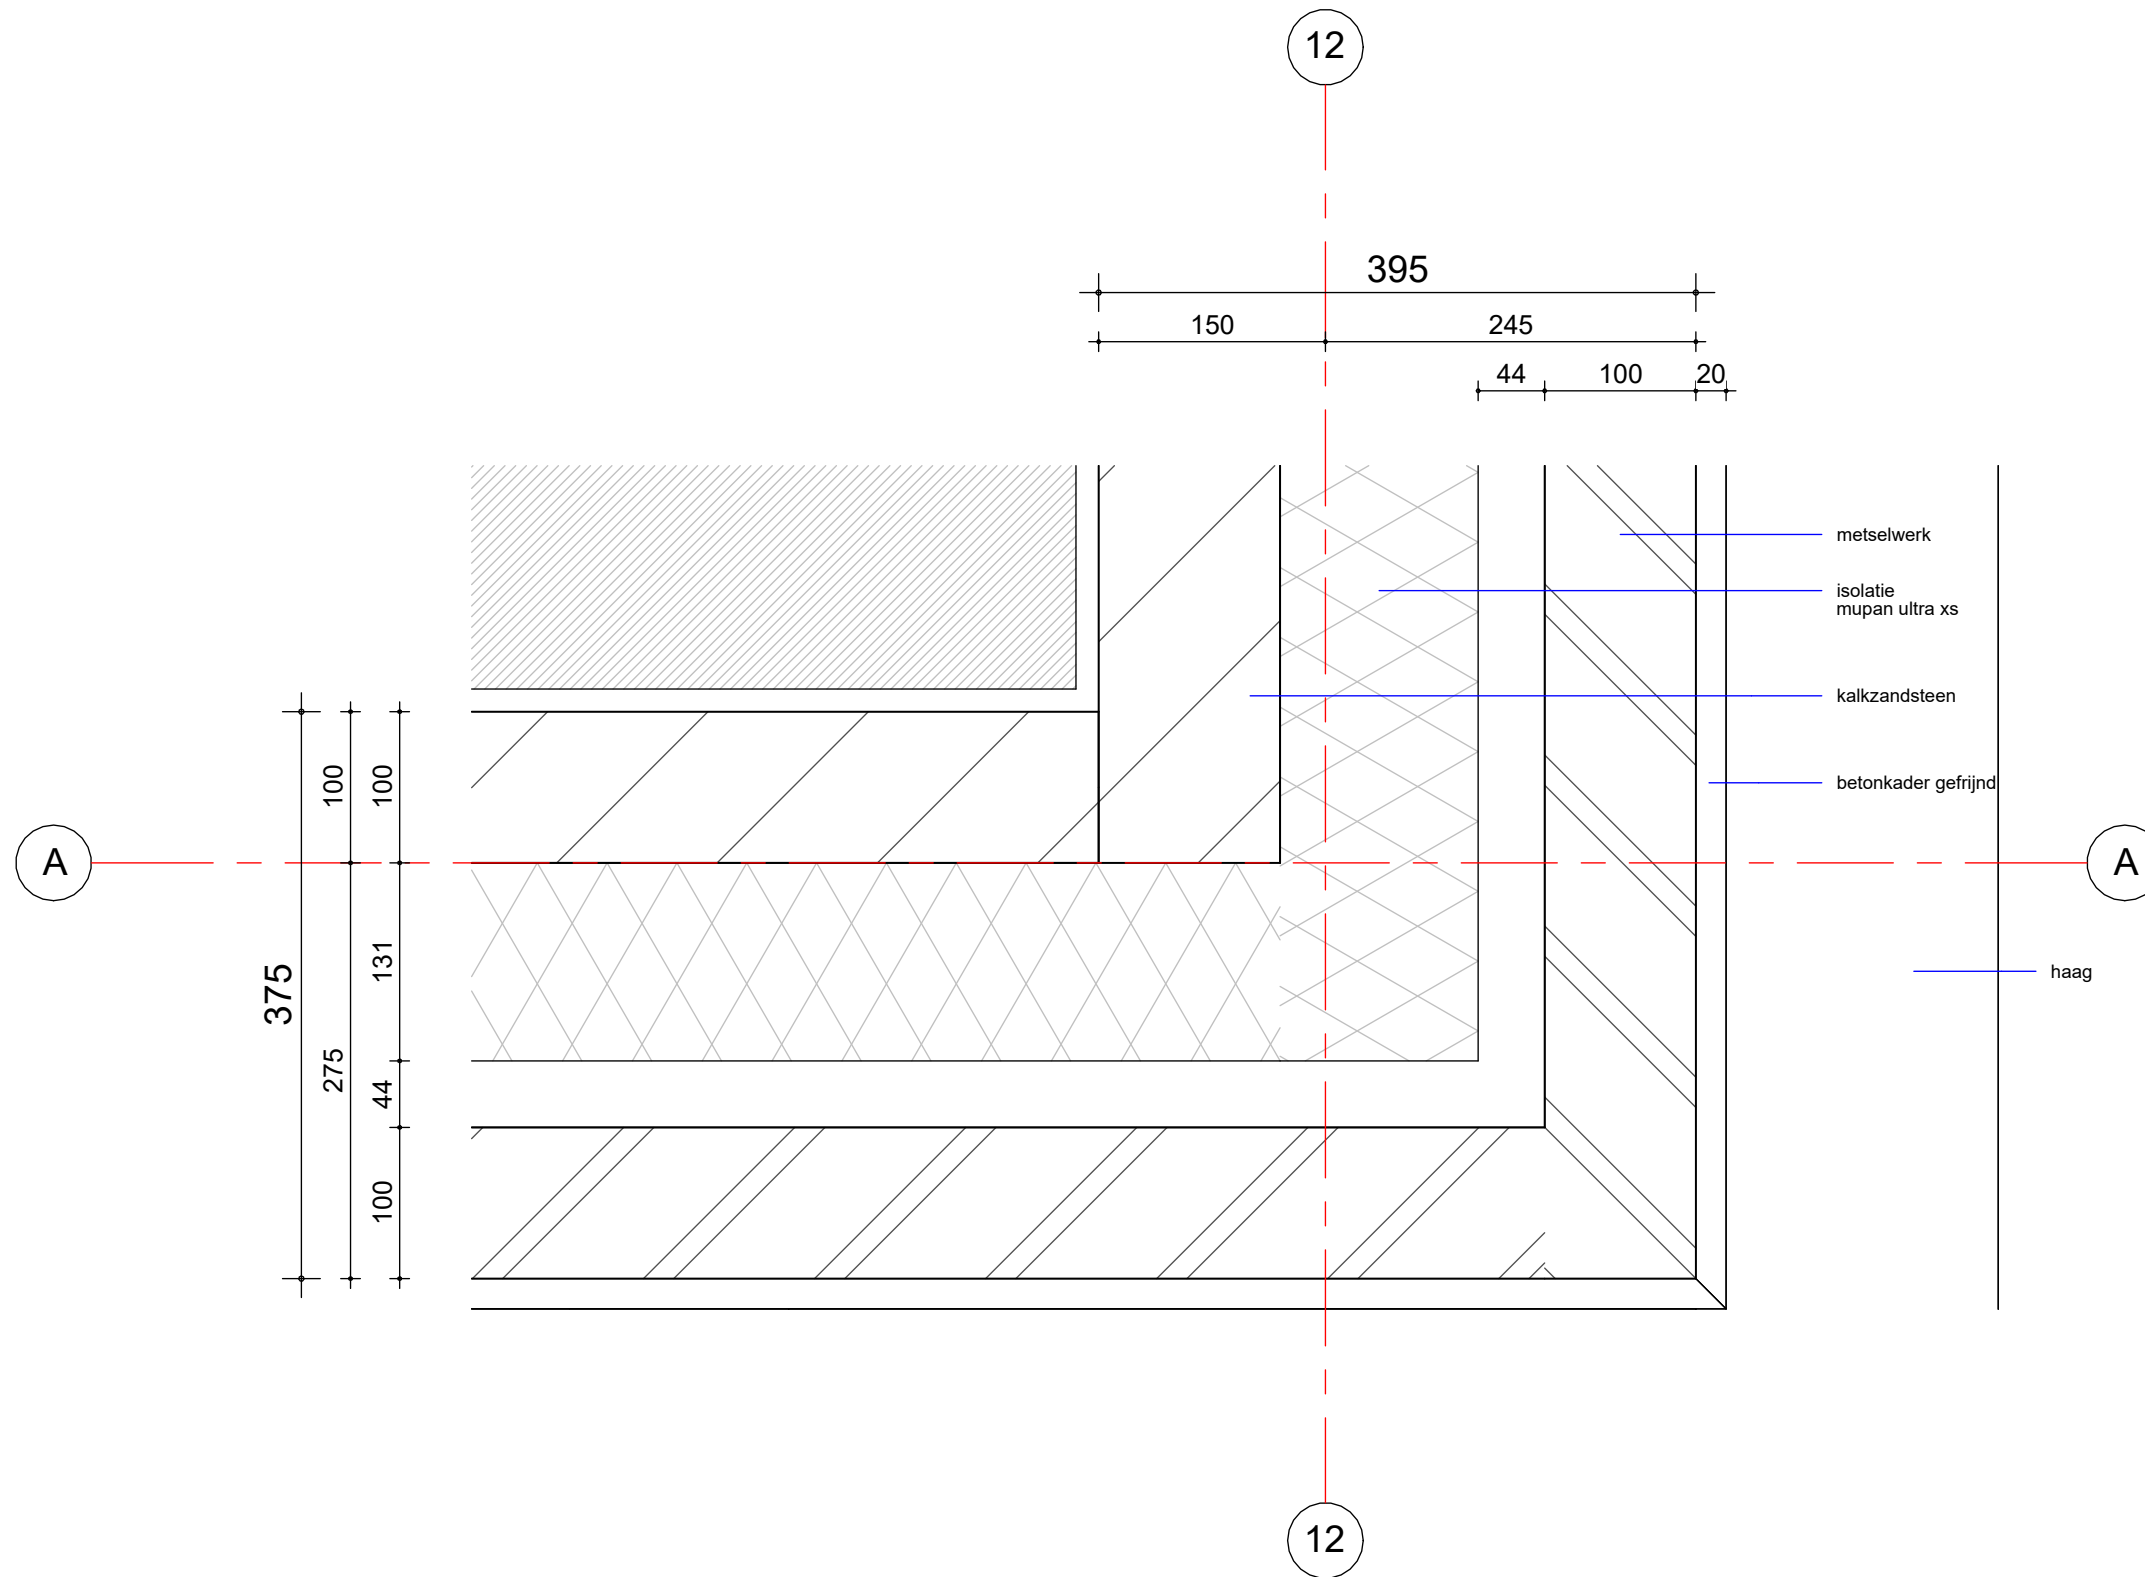

detail 08


tekening	DE2E400-08	schaal	1 : 5
project	2015069	getekend	15-12-2023
		gewijzigd	

A

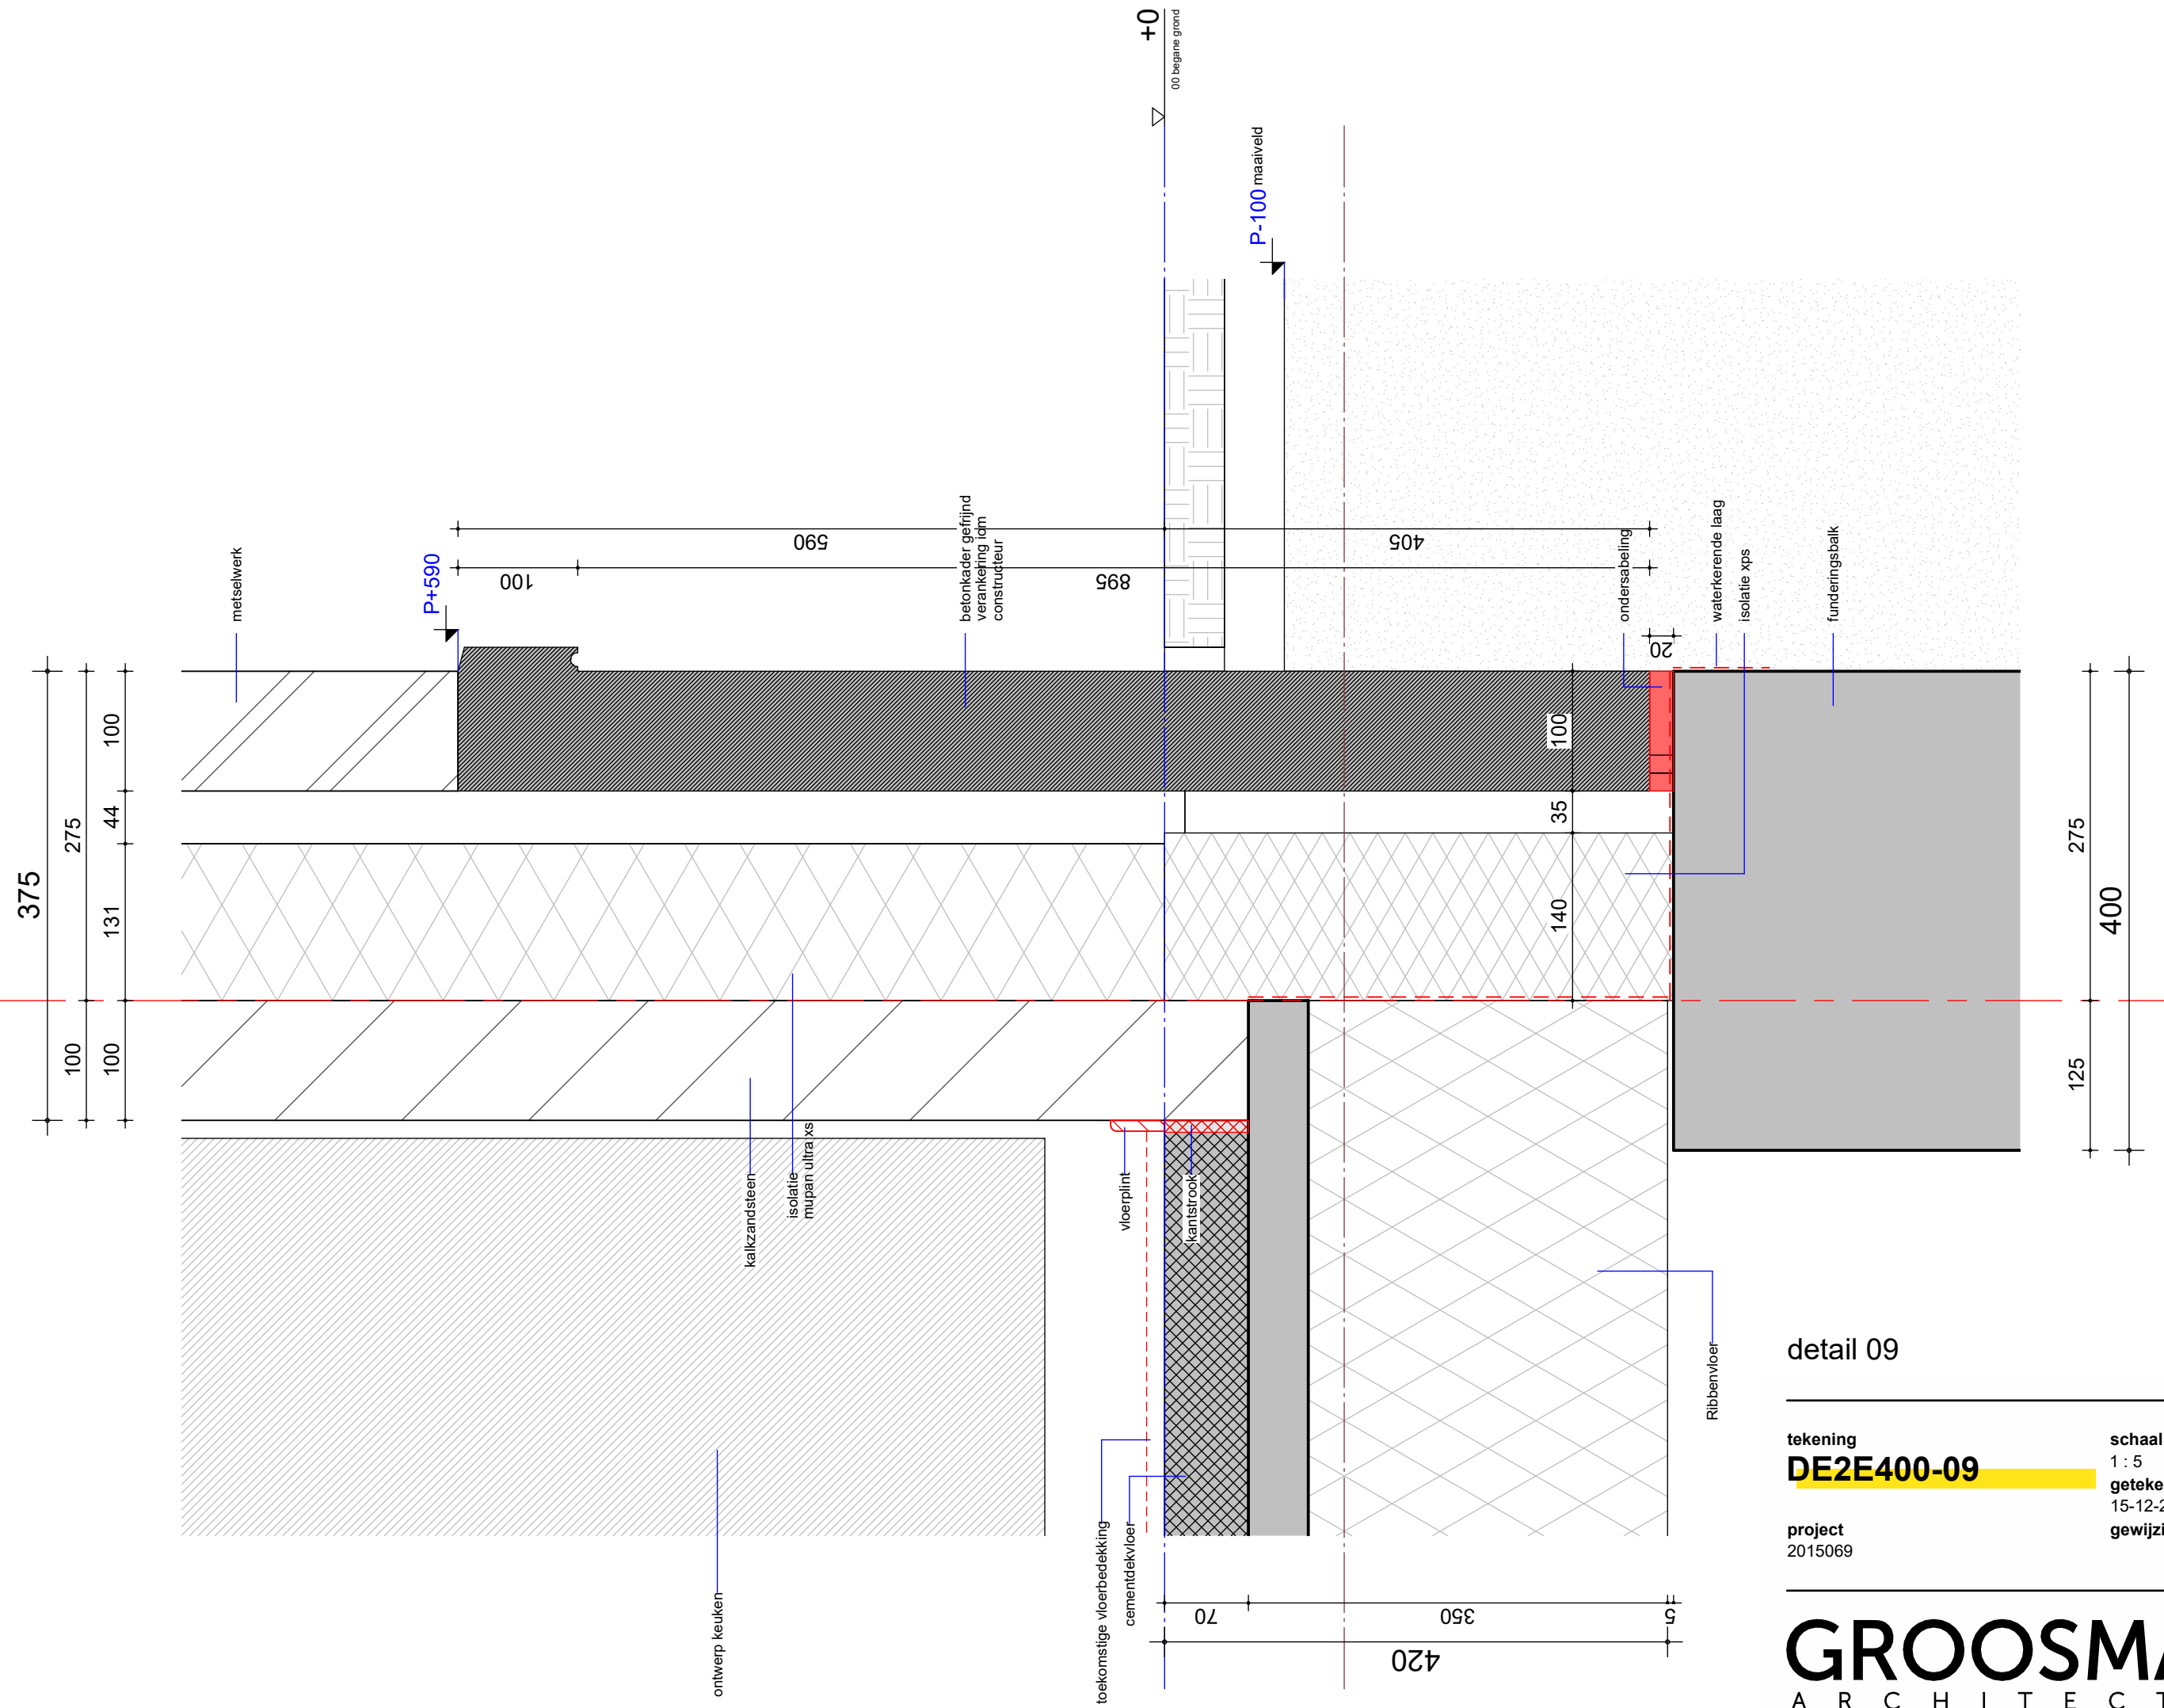


detail 09

tekening **DE2E400-09** schaal 1:5
 project 2015069 getekend 15-12-2023
 gewijzigd

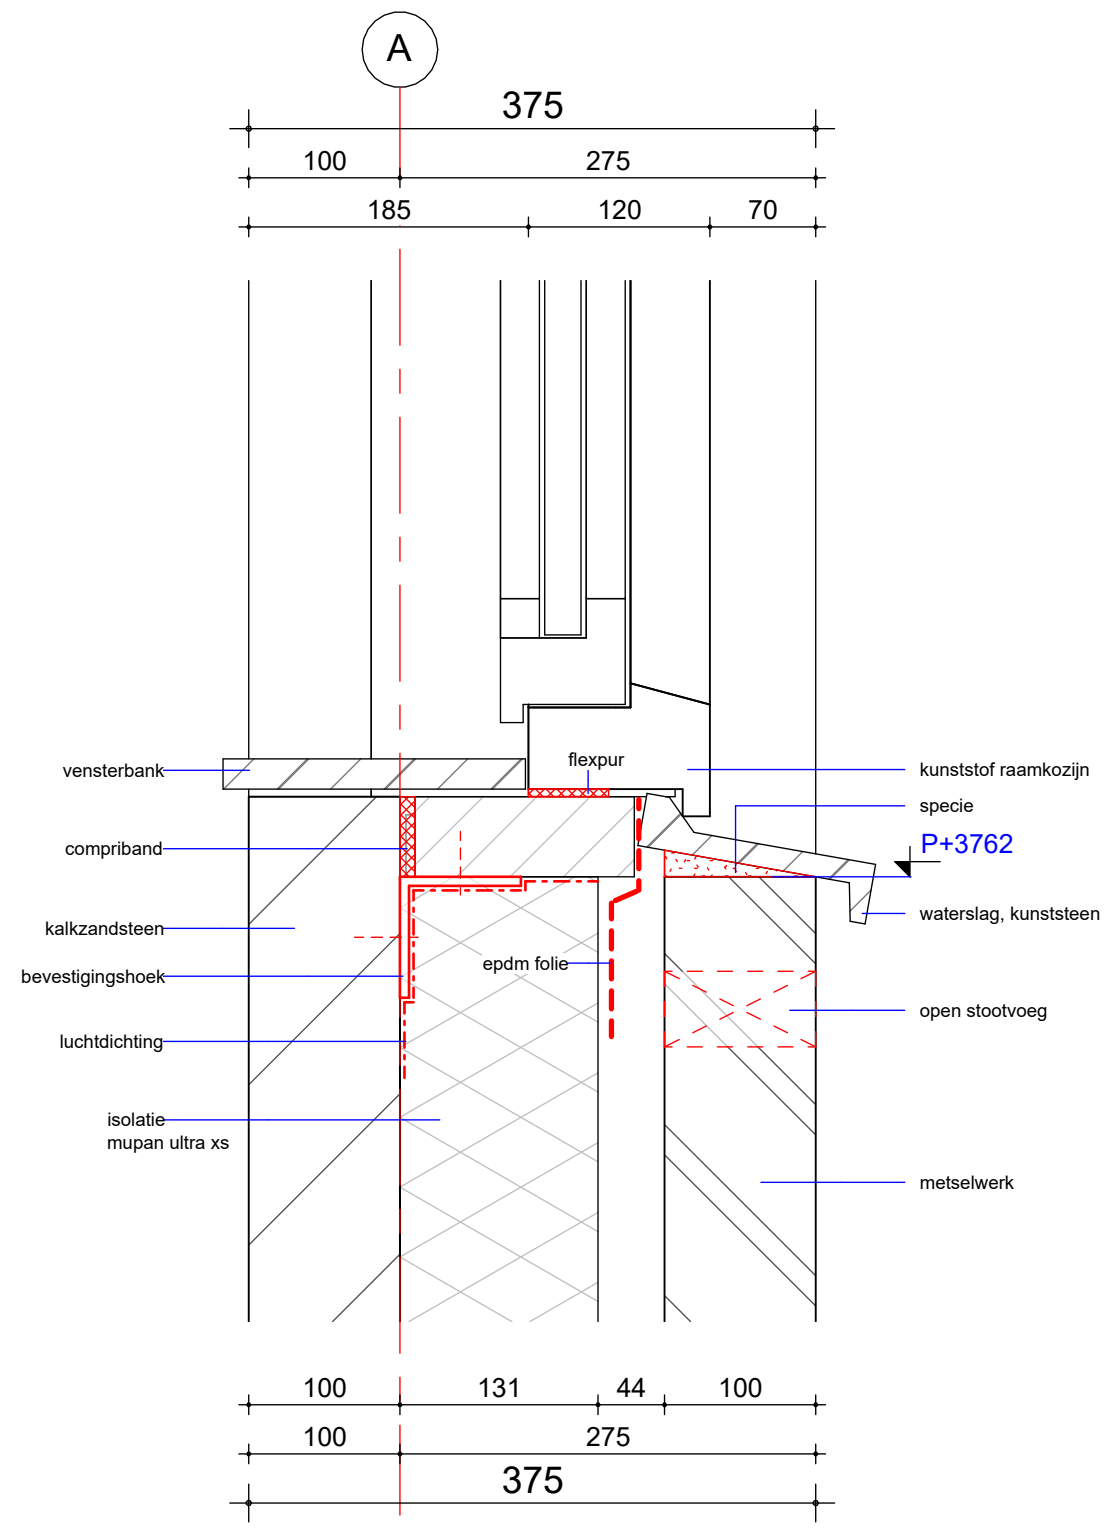

detail 10


tekening	DE2E400-10	schaal	1 : 5
project	2015069	getekend	15-12-2023
		gewijzigd	

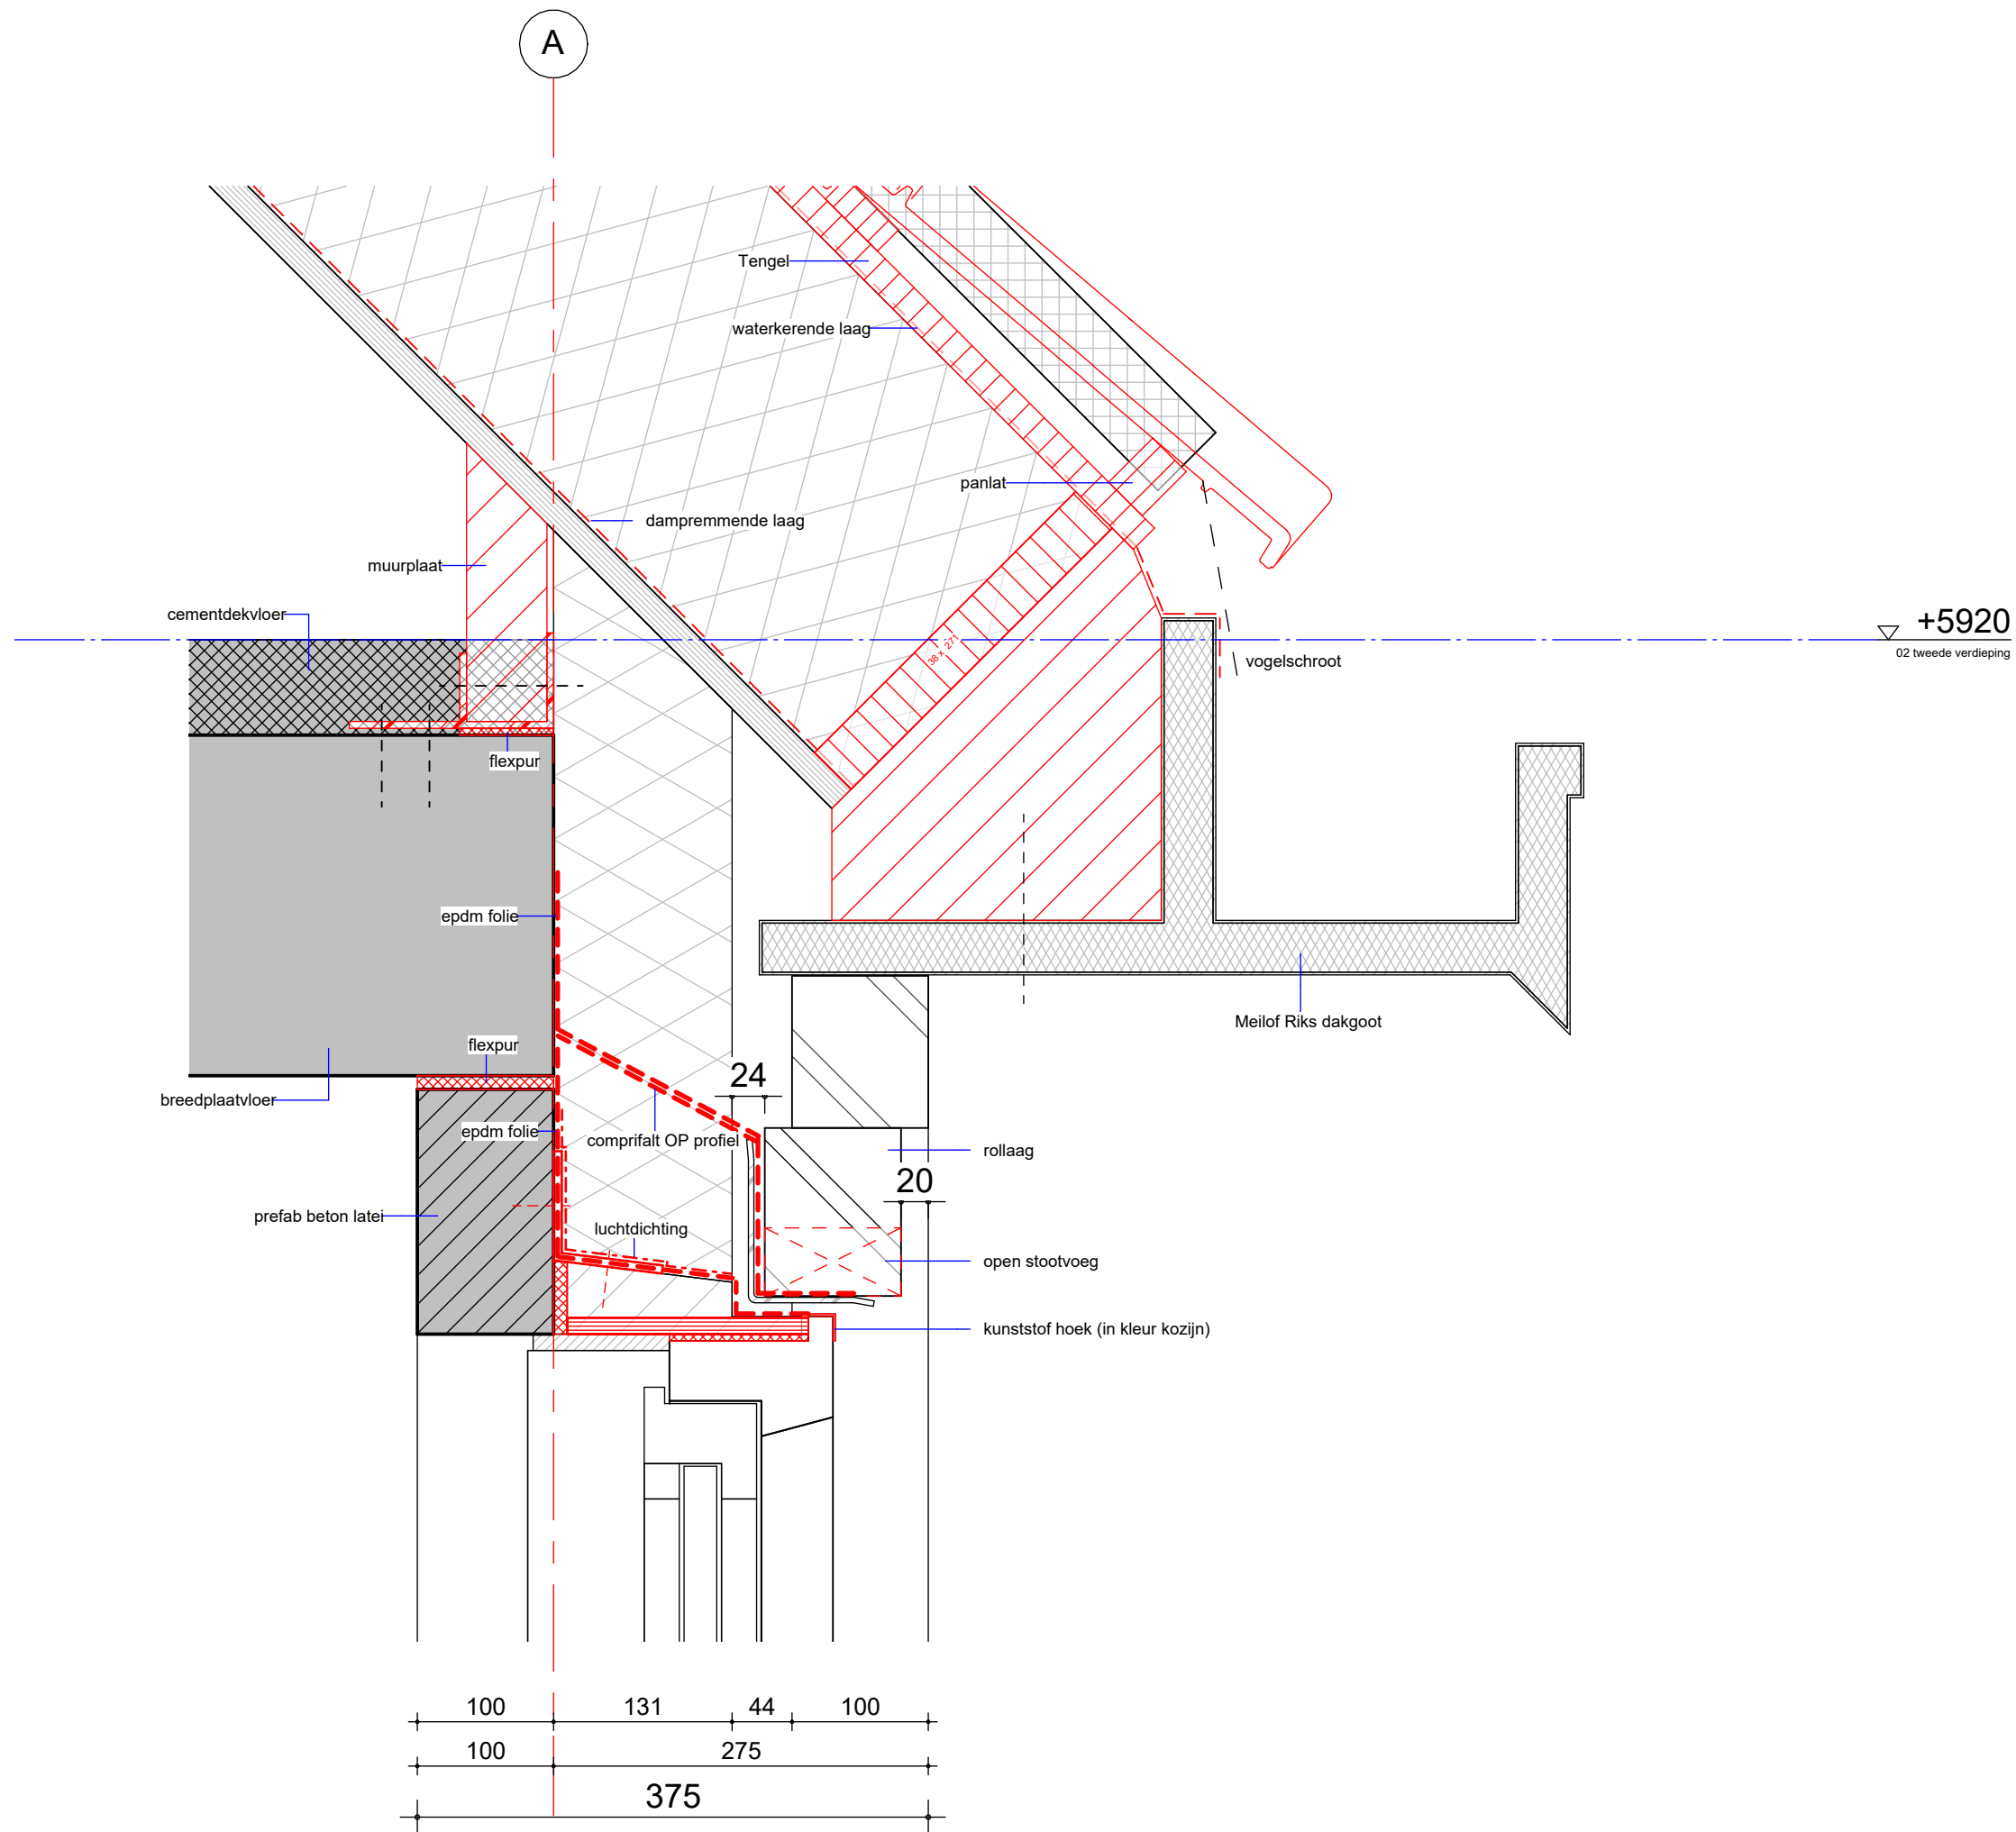

detail 11


tekening	DE2E400-11	schaal	1 : 5
project	2015069	getekend	15-12-2023
		gewijzigd	

A

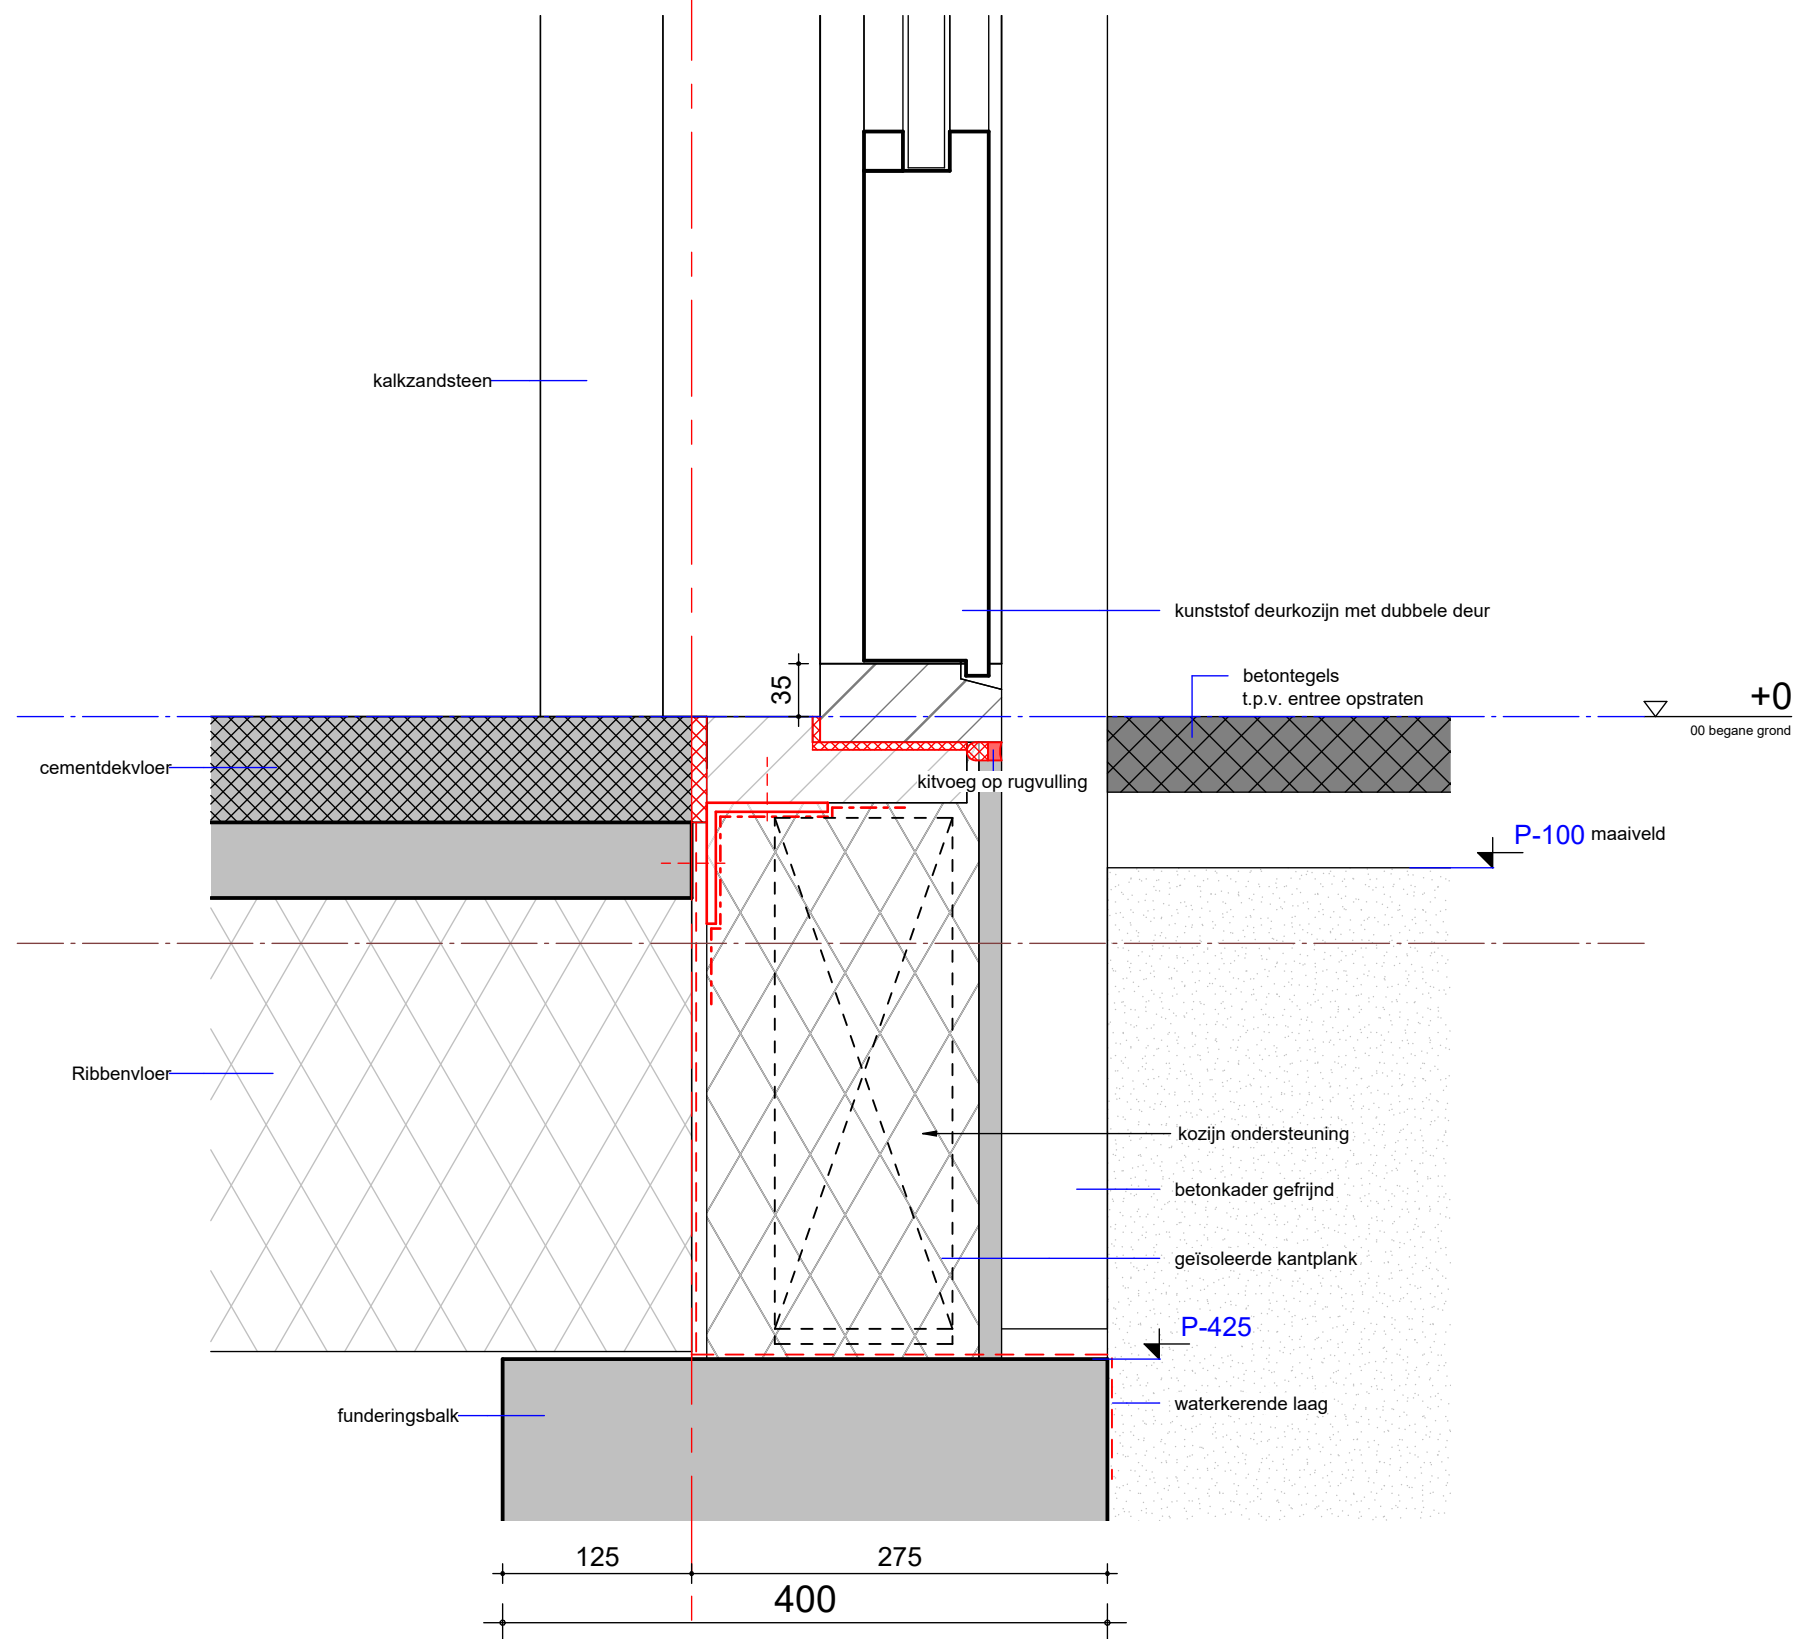

detail 12

tekening	DE2E400-12	schaal	1 : 5
project	2015069	getekend	15-12-2023
		gewijzigd	

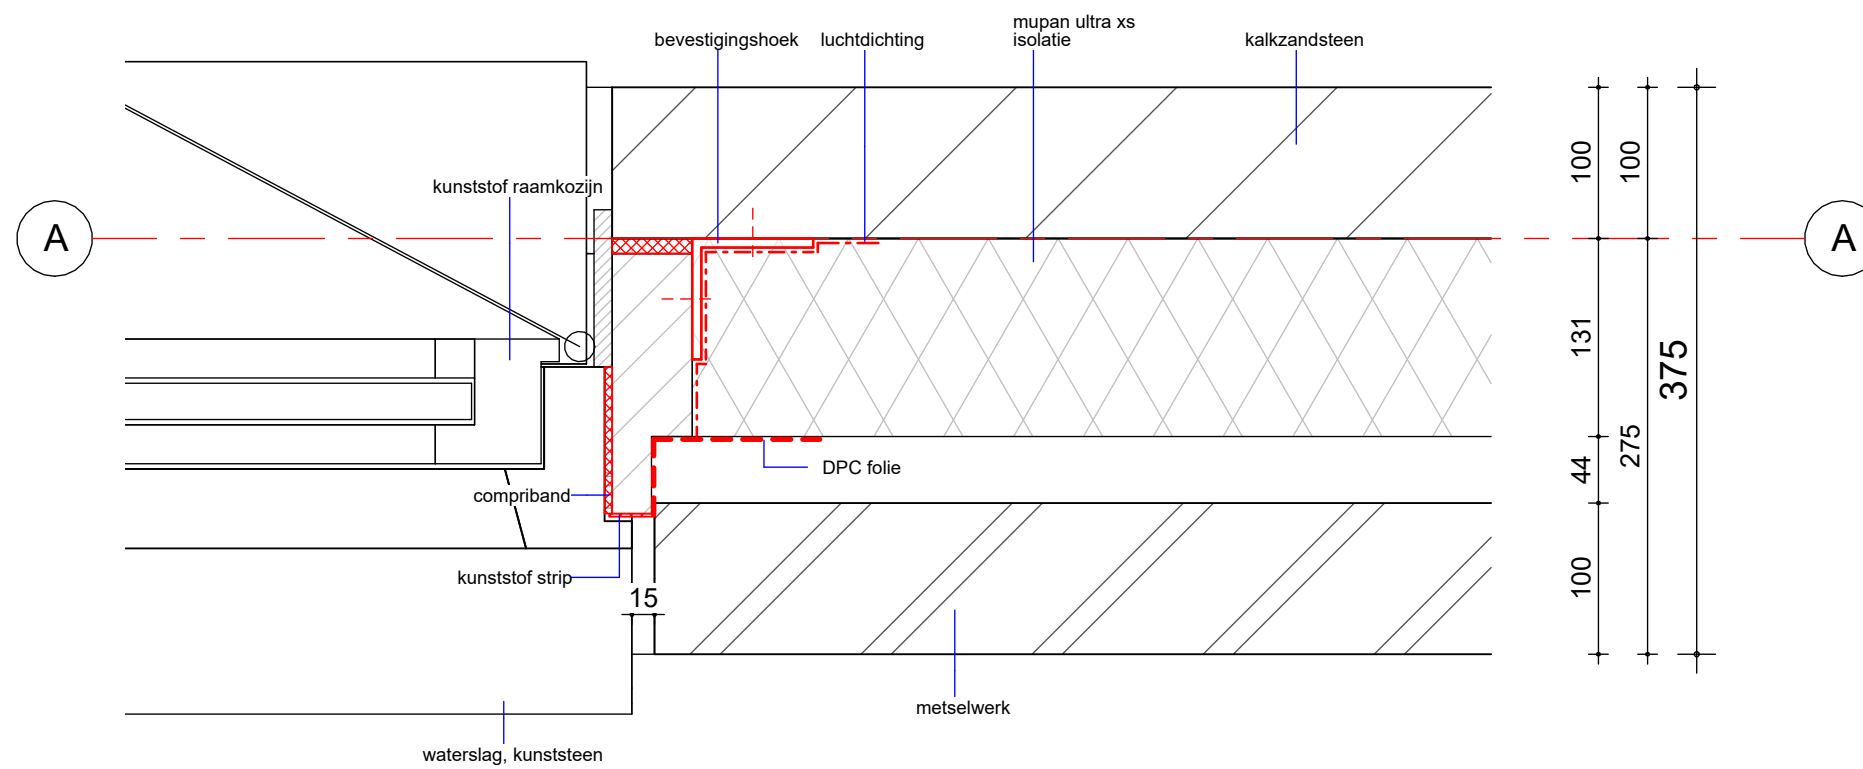

detail 13

tekening
DE2E400-13

schaal
 1 : 5
 getekend
 15-12-2023
 gewijzigd

project
 2015069

GROOSMAN
 A R C H I T E C T E N