



**Begane grond**

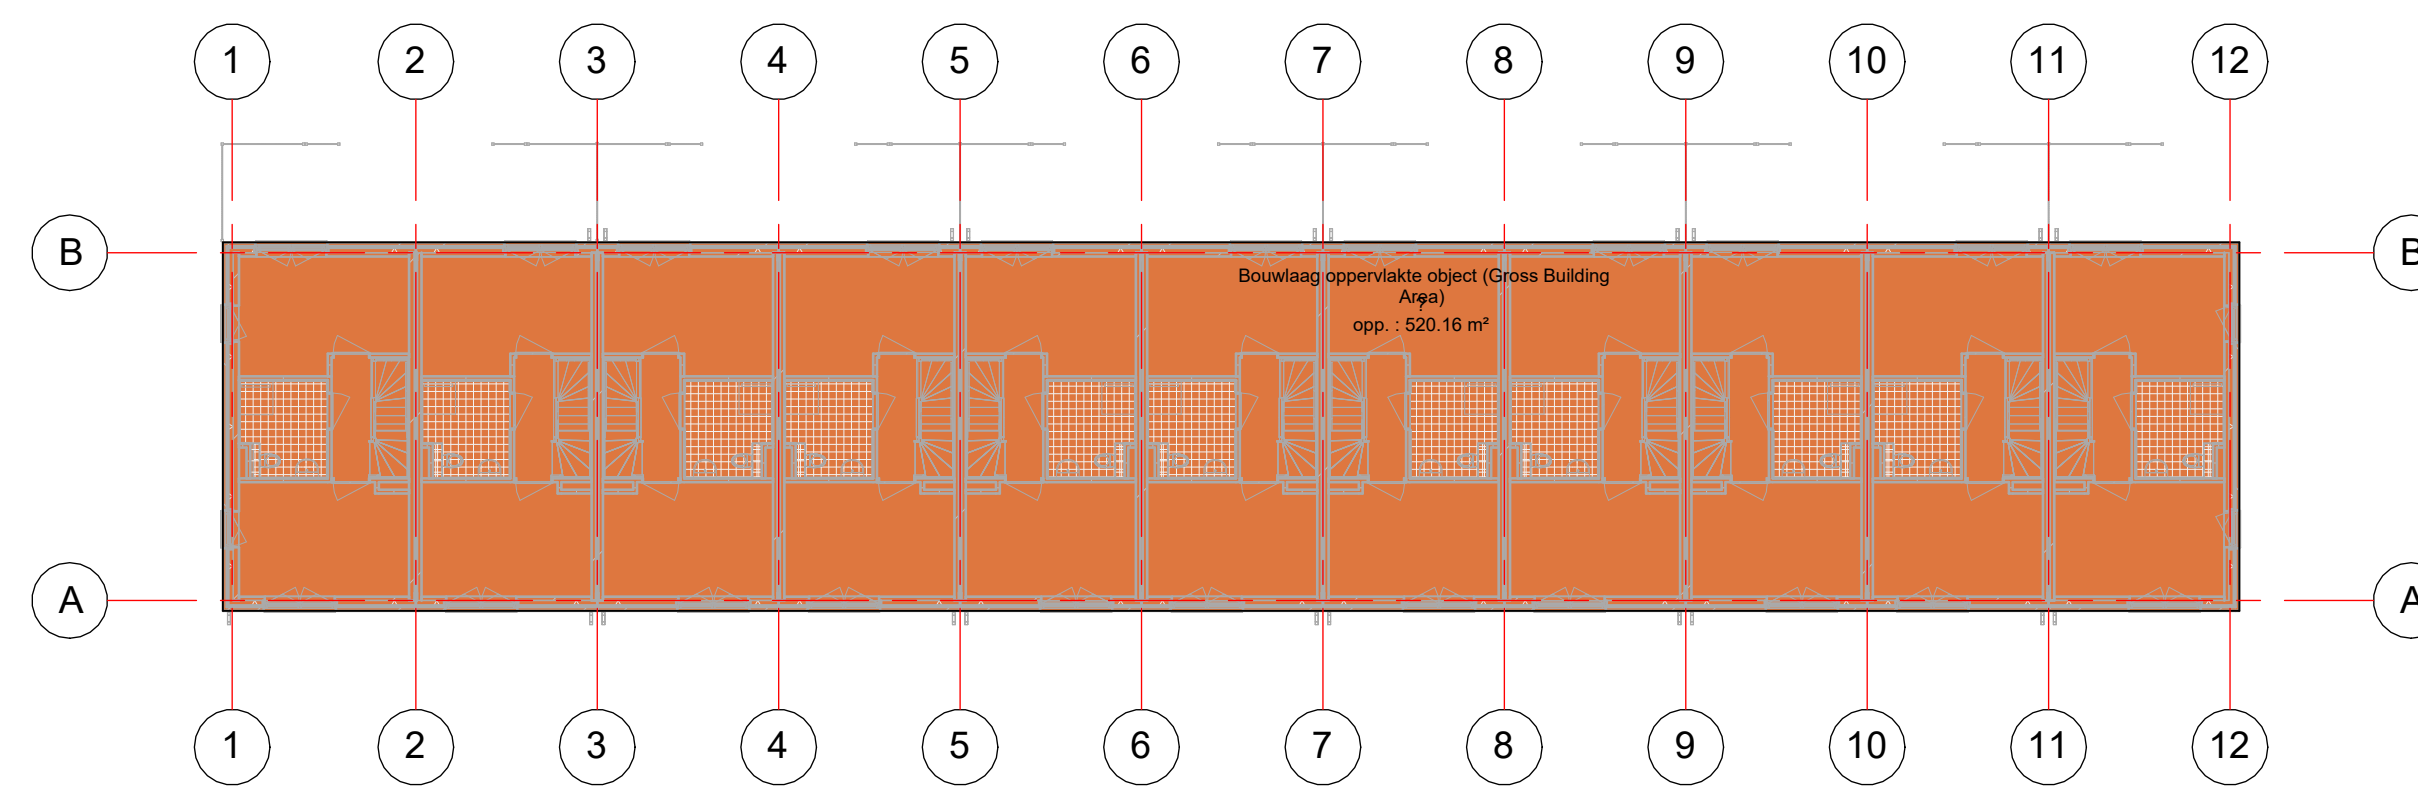

**Eerste verdieping**

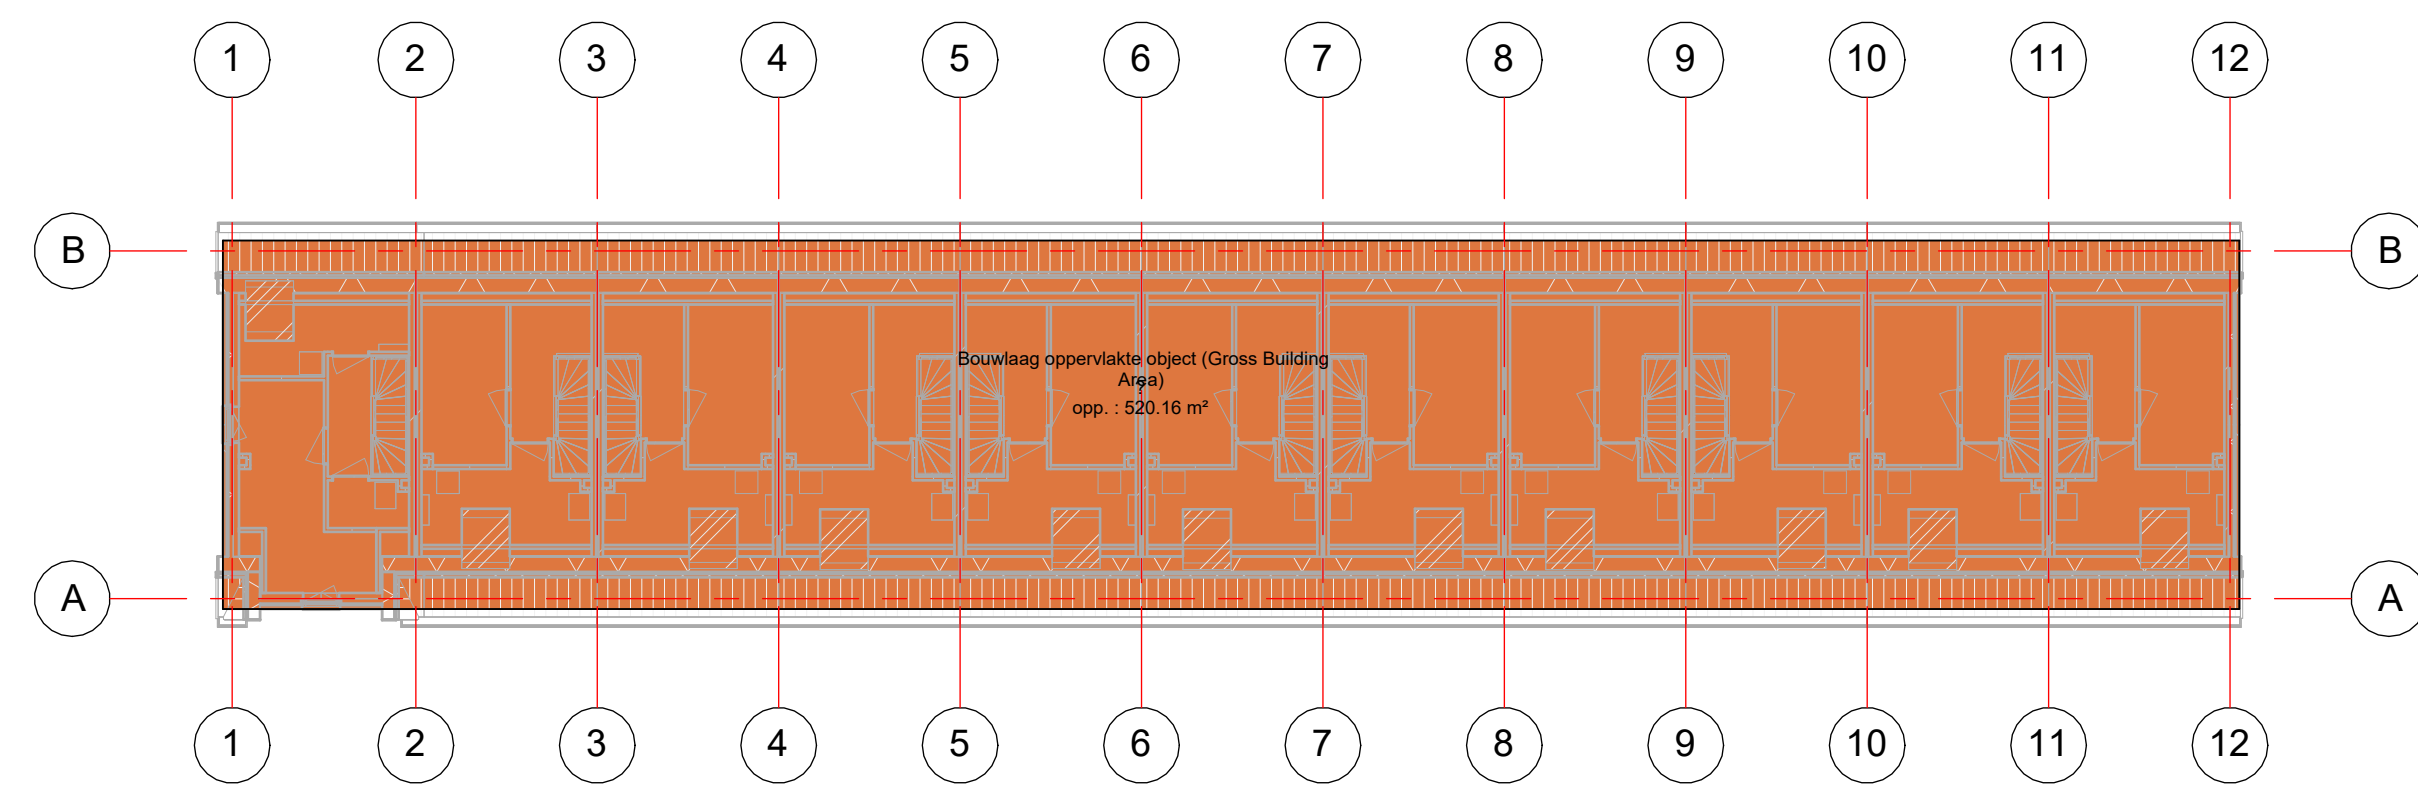

**Tweede verdieping**


BVO-overzicht		
woningtype	Name	opp.
	Bouwlaag oppervlakte object (Gross Building Area)	1563.01 m²
Grand totaal: 3		1563.01 m²

tekening  
**OV2E600**  
 bouwbesluitgegevens BVO  
 eengezinswoningen


projectarchitect  
 Mark Siebers  
 schaal  
 1:200  
 formaat  
 A1  
 projectcoördinator  
 Wilko van der Willigen  
 getekend  
 15-12-2023  
 fase  
 Technisch  
 Ontwerp

project  
**Hortusplein**  
 Sassenheim  
 2015069


opdrachtgever  
 Stek

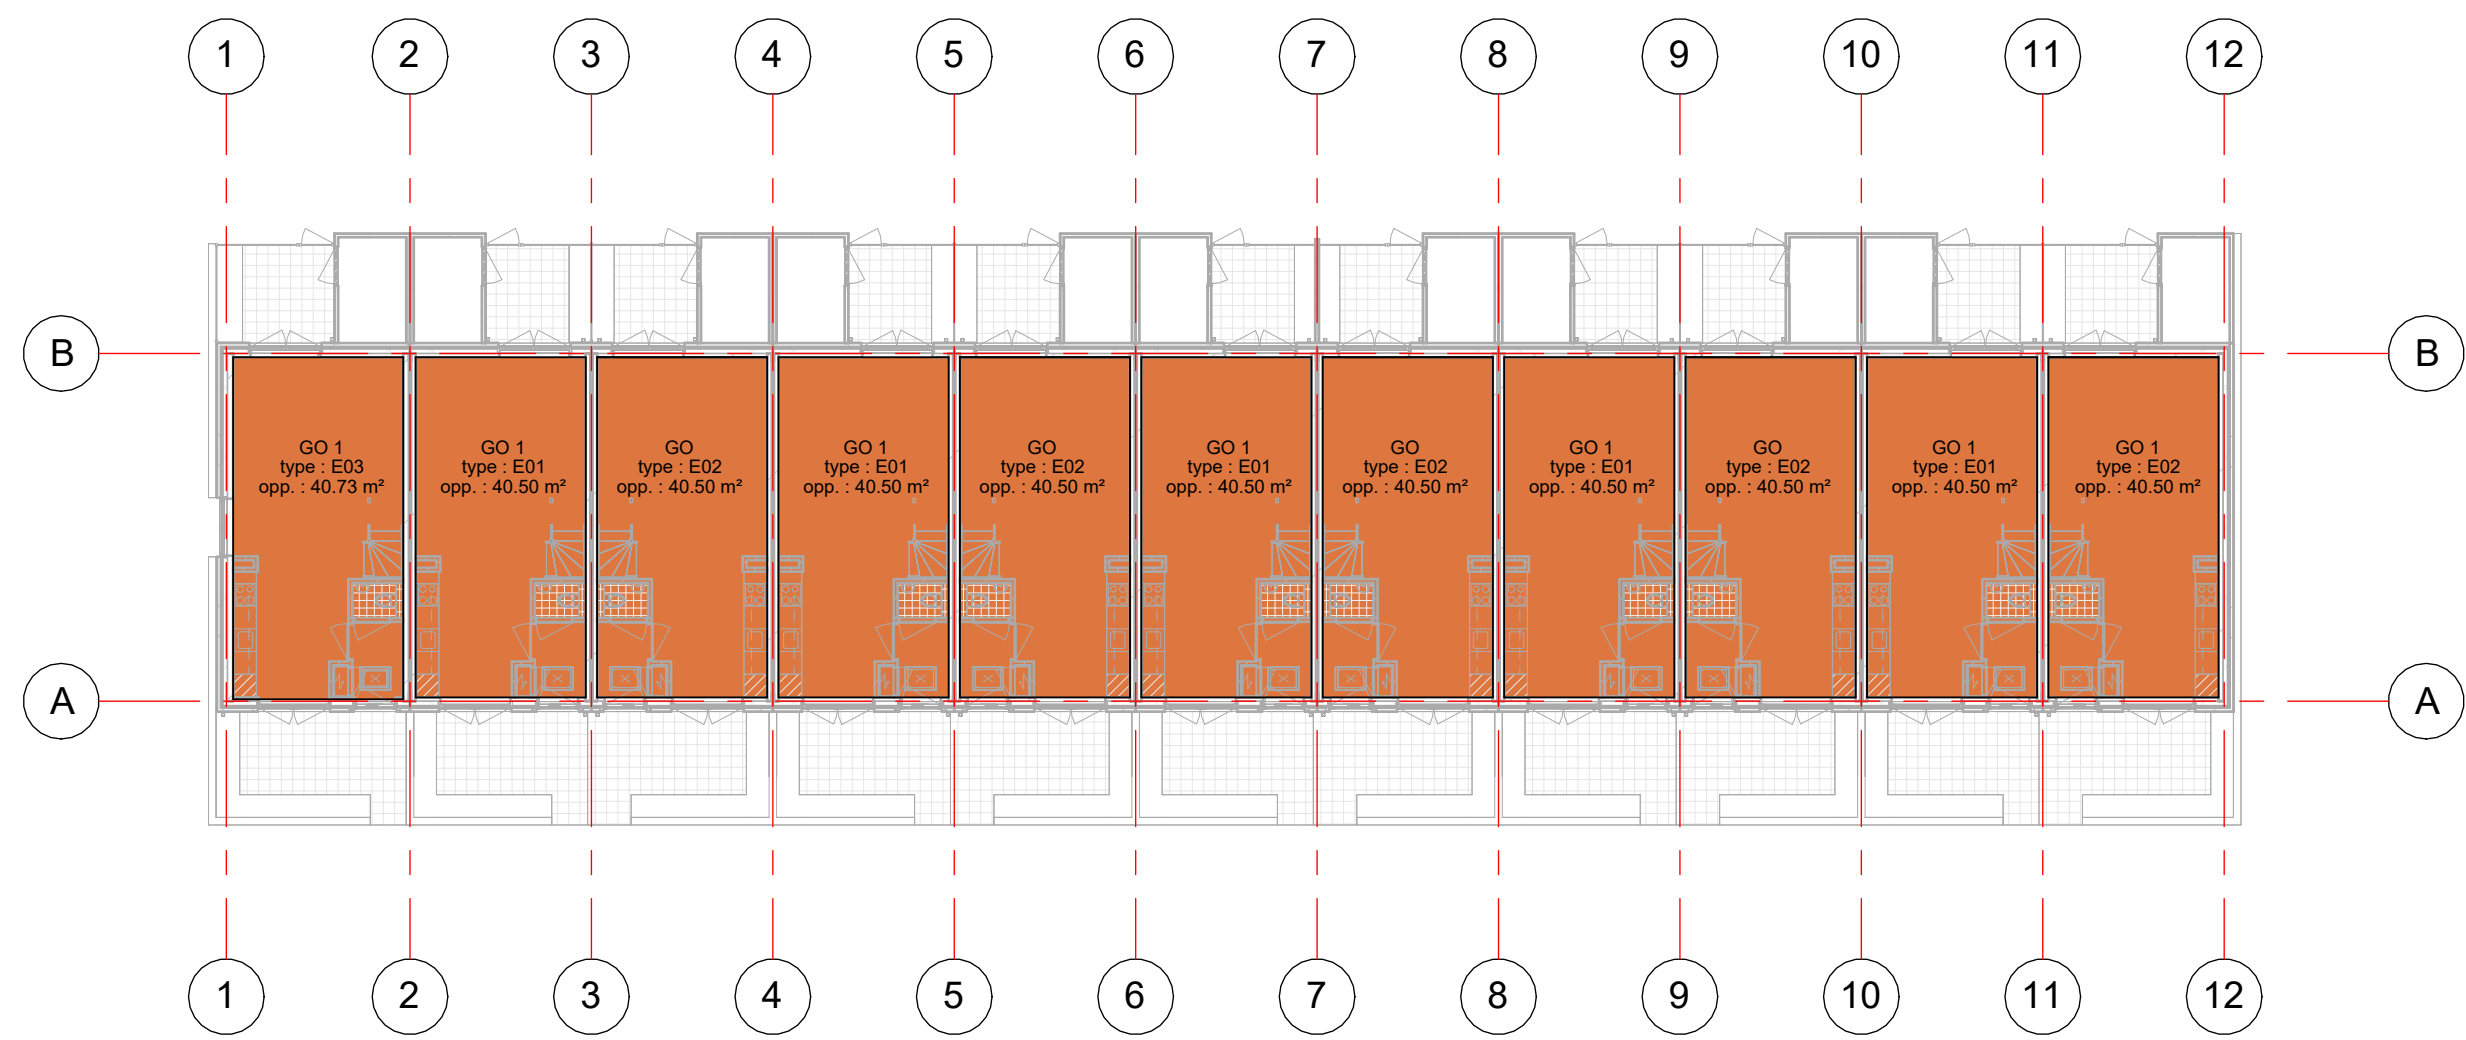

**Begane grond**

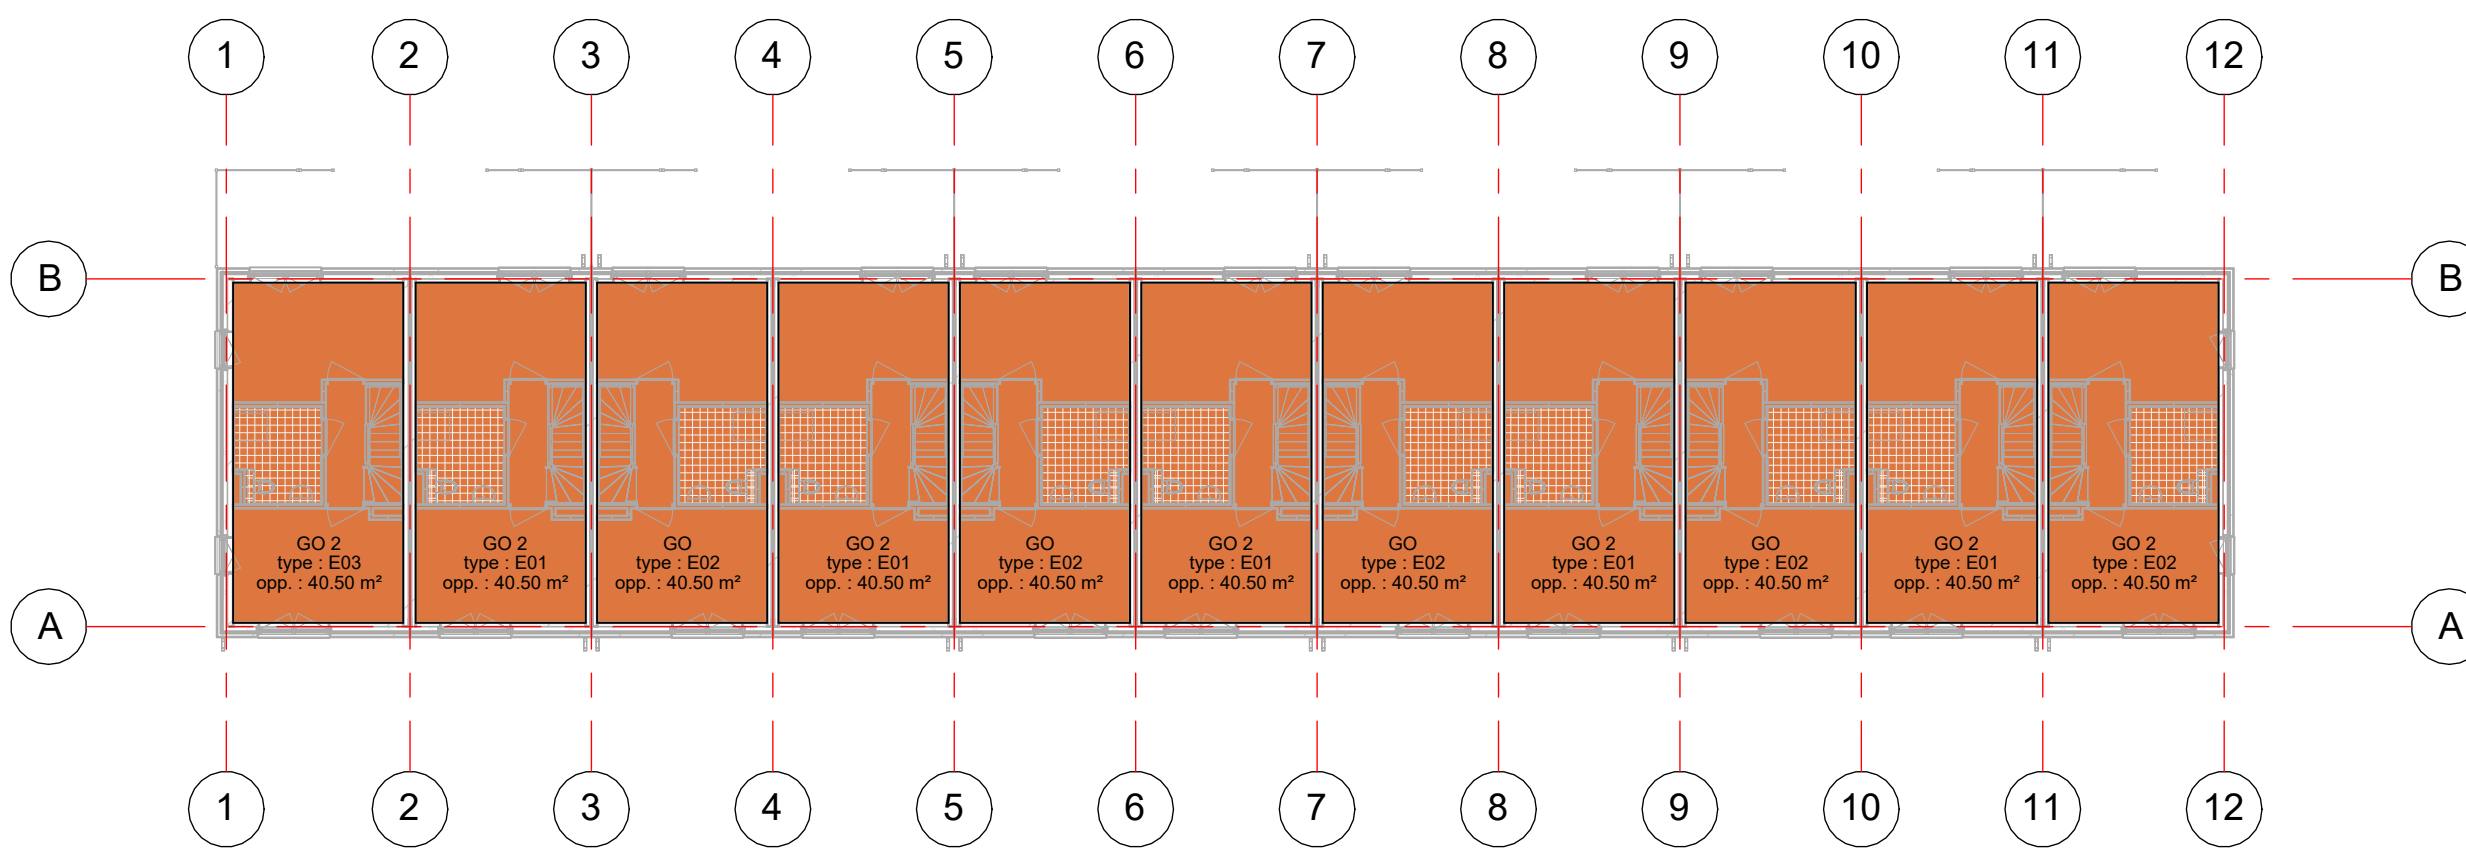

**Eerste verdieping**

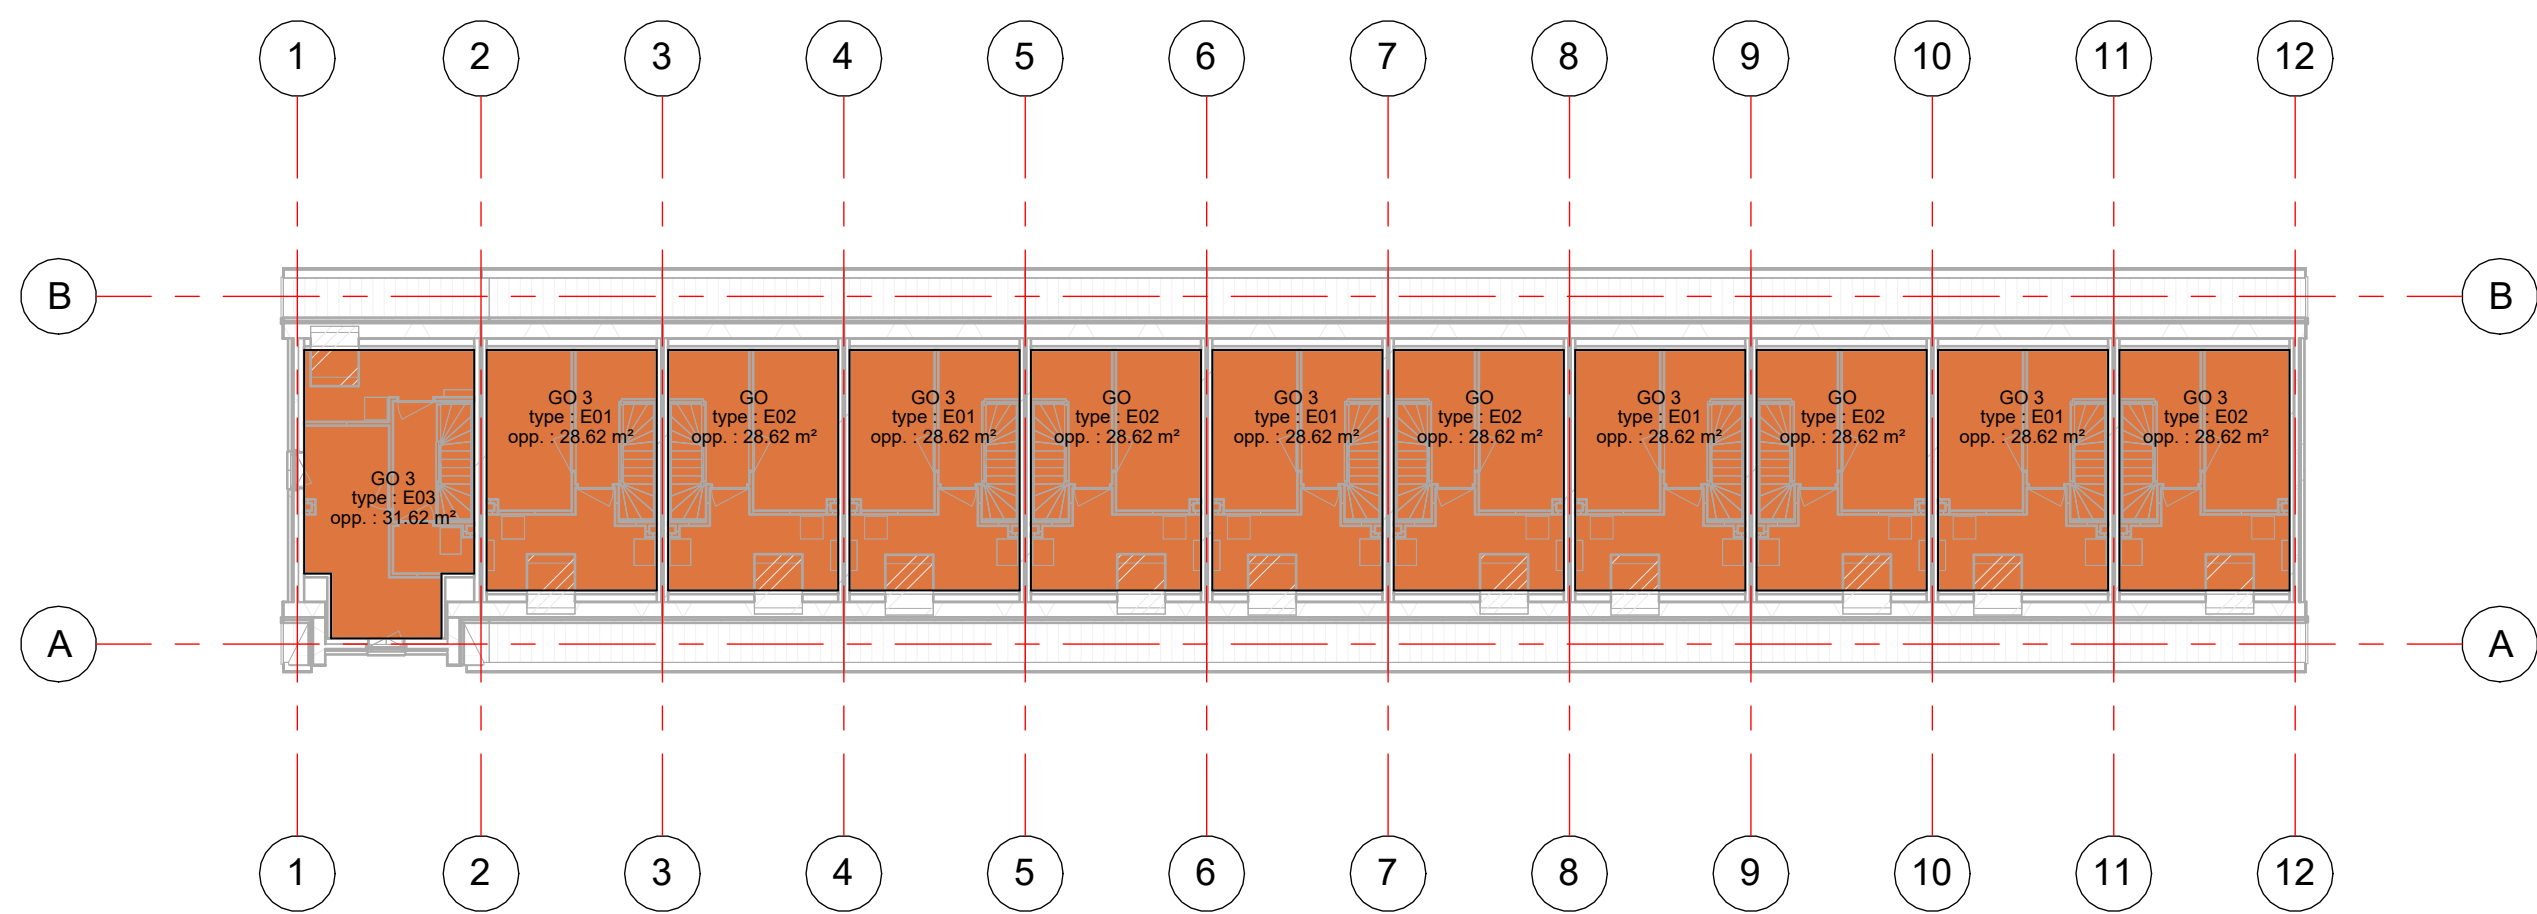

**Tweede verdieping**


GO-overzicht - bouwnummer		
woningtype	Name	opp.
E01	GO	548.11 m²
E02	GO	548.11 m²
E03	GO	112.85 m²
Grand totaal: 36		1209.08 m²

tekening  
**OV2E601**  
 bouwbesluitgegevens GO  
 eengezinswoningen


projectarchitect  
 Mark Siebers  
 schaal  
 1:200  
 formaat  
 A1  
 projectcoördinator  
 Wilko van der Willigen  
 getekend  
 15-12-2023  
 fase  
 Technisch  
 Ontwerp

project  
**Hortusplein**  
 Sassenheim  
 2015069


opdrachtgever  
 Stek

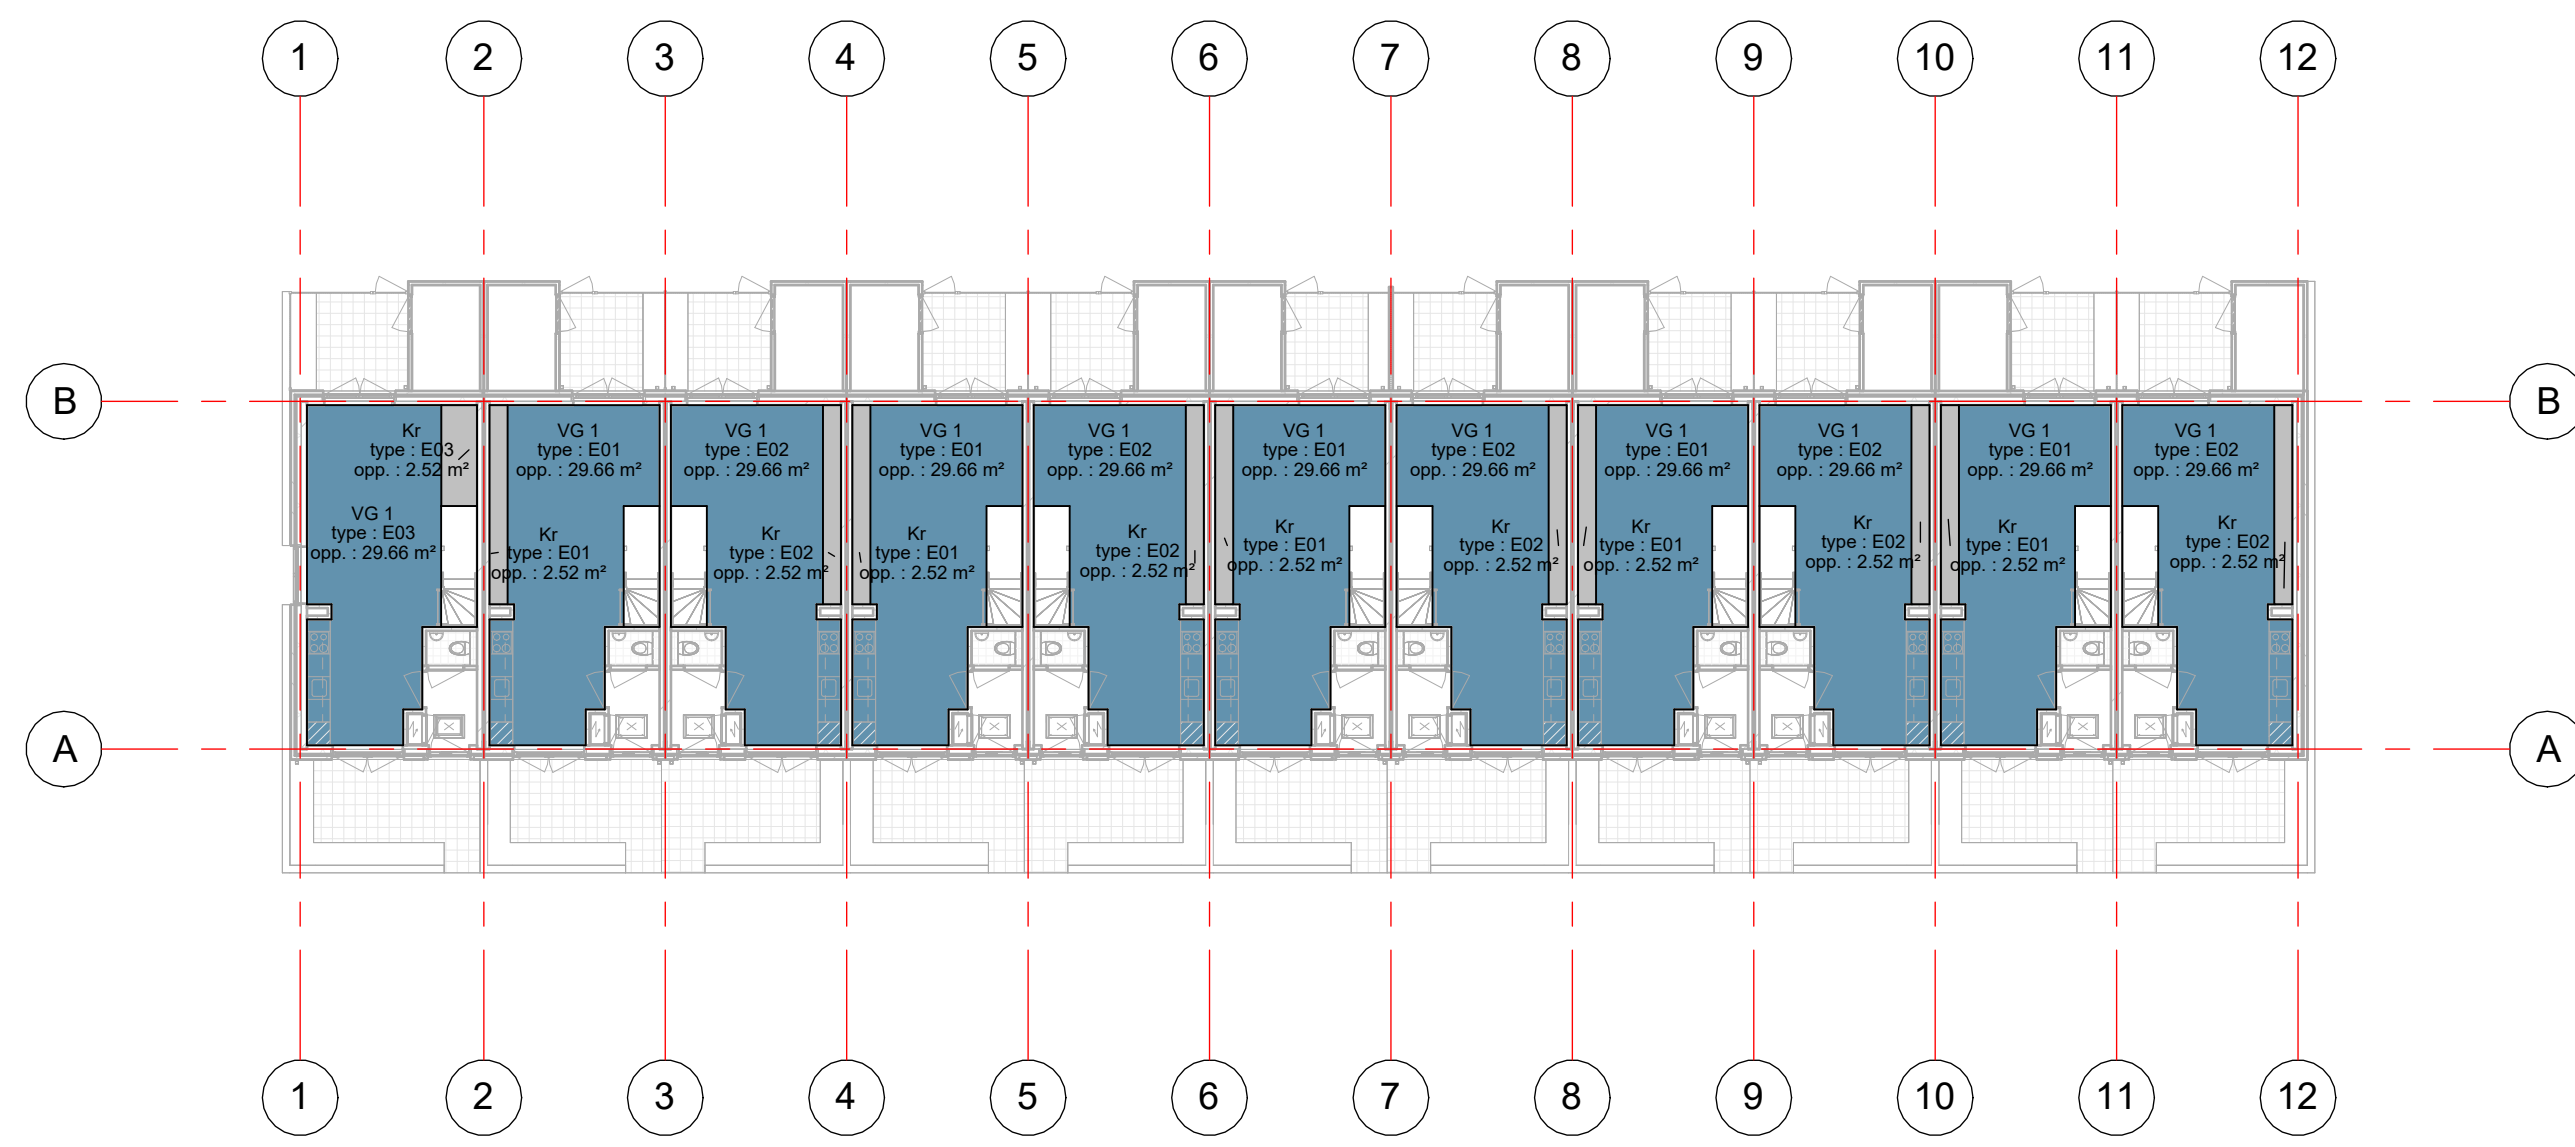

### Begane grond

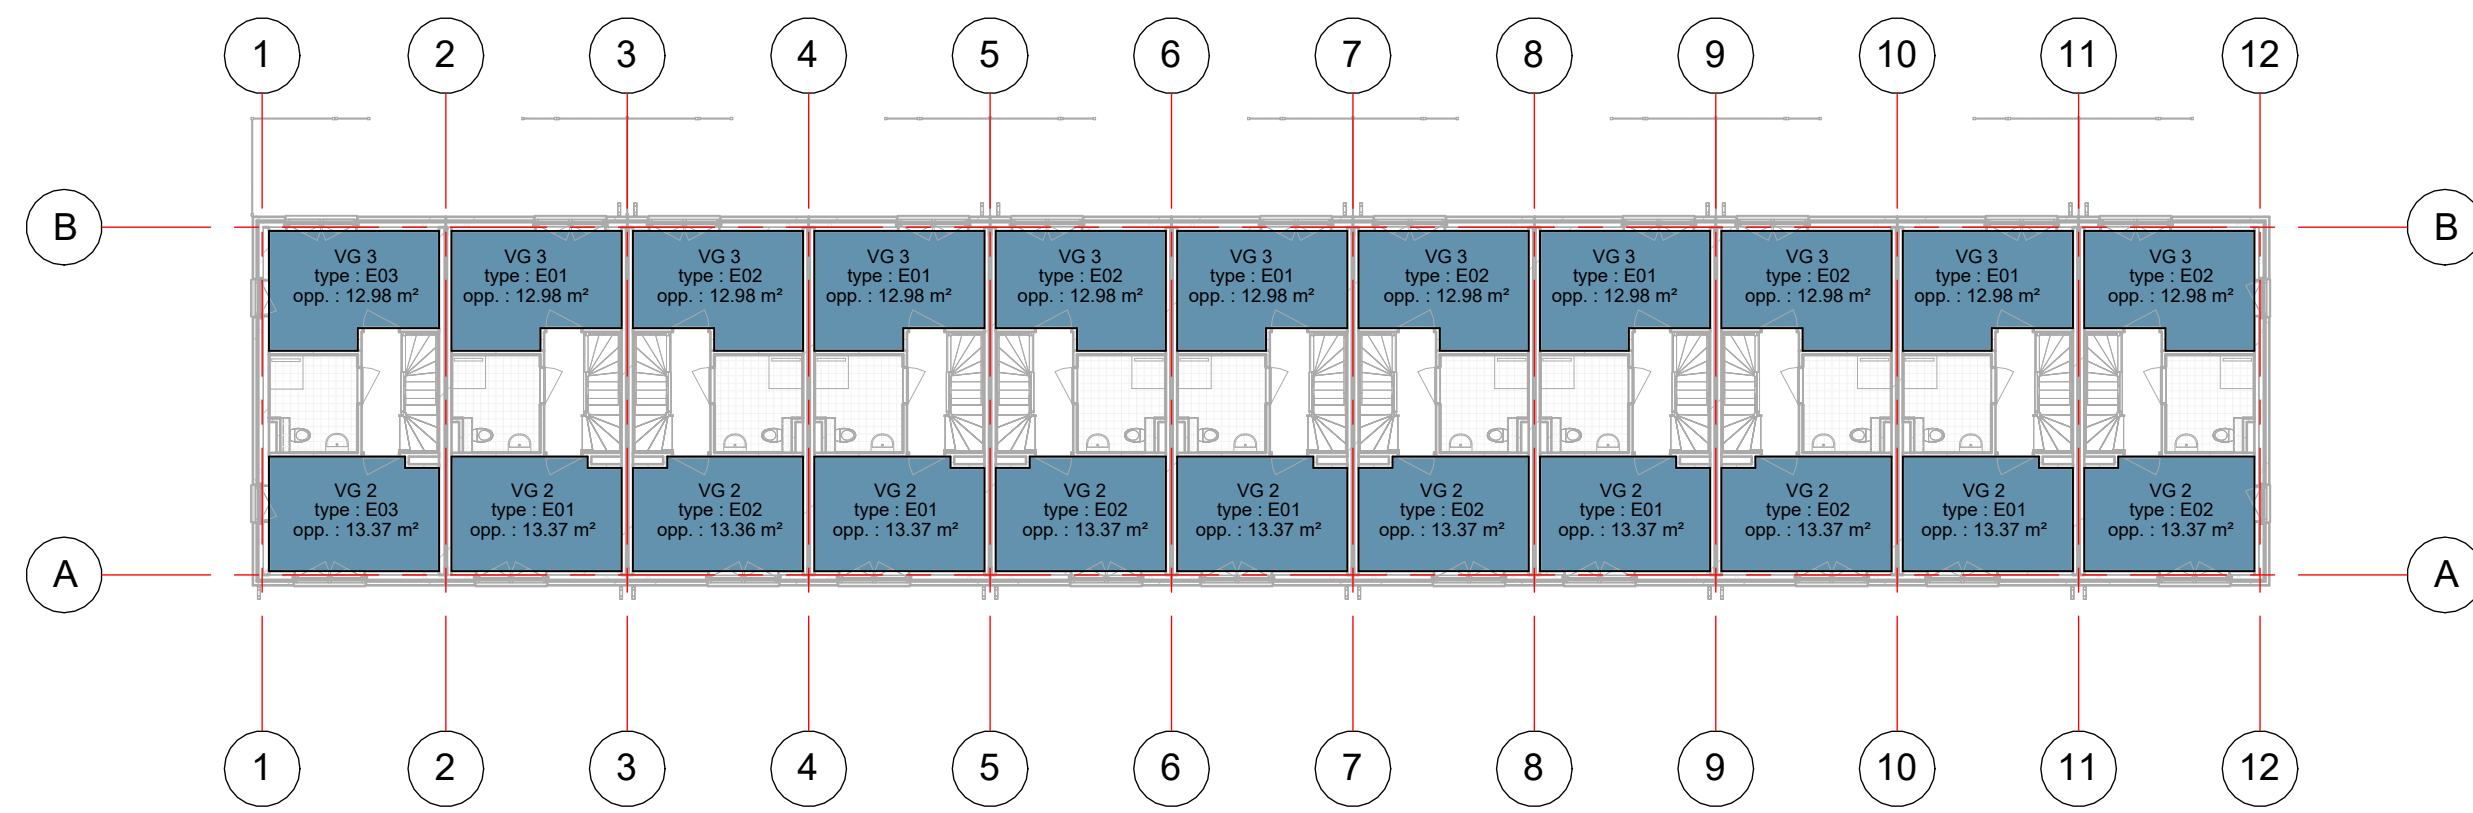

### Eerste verdieping

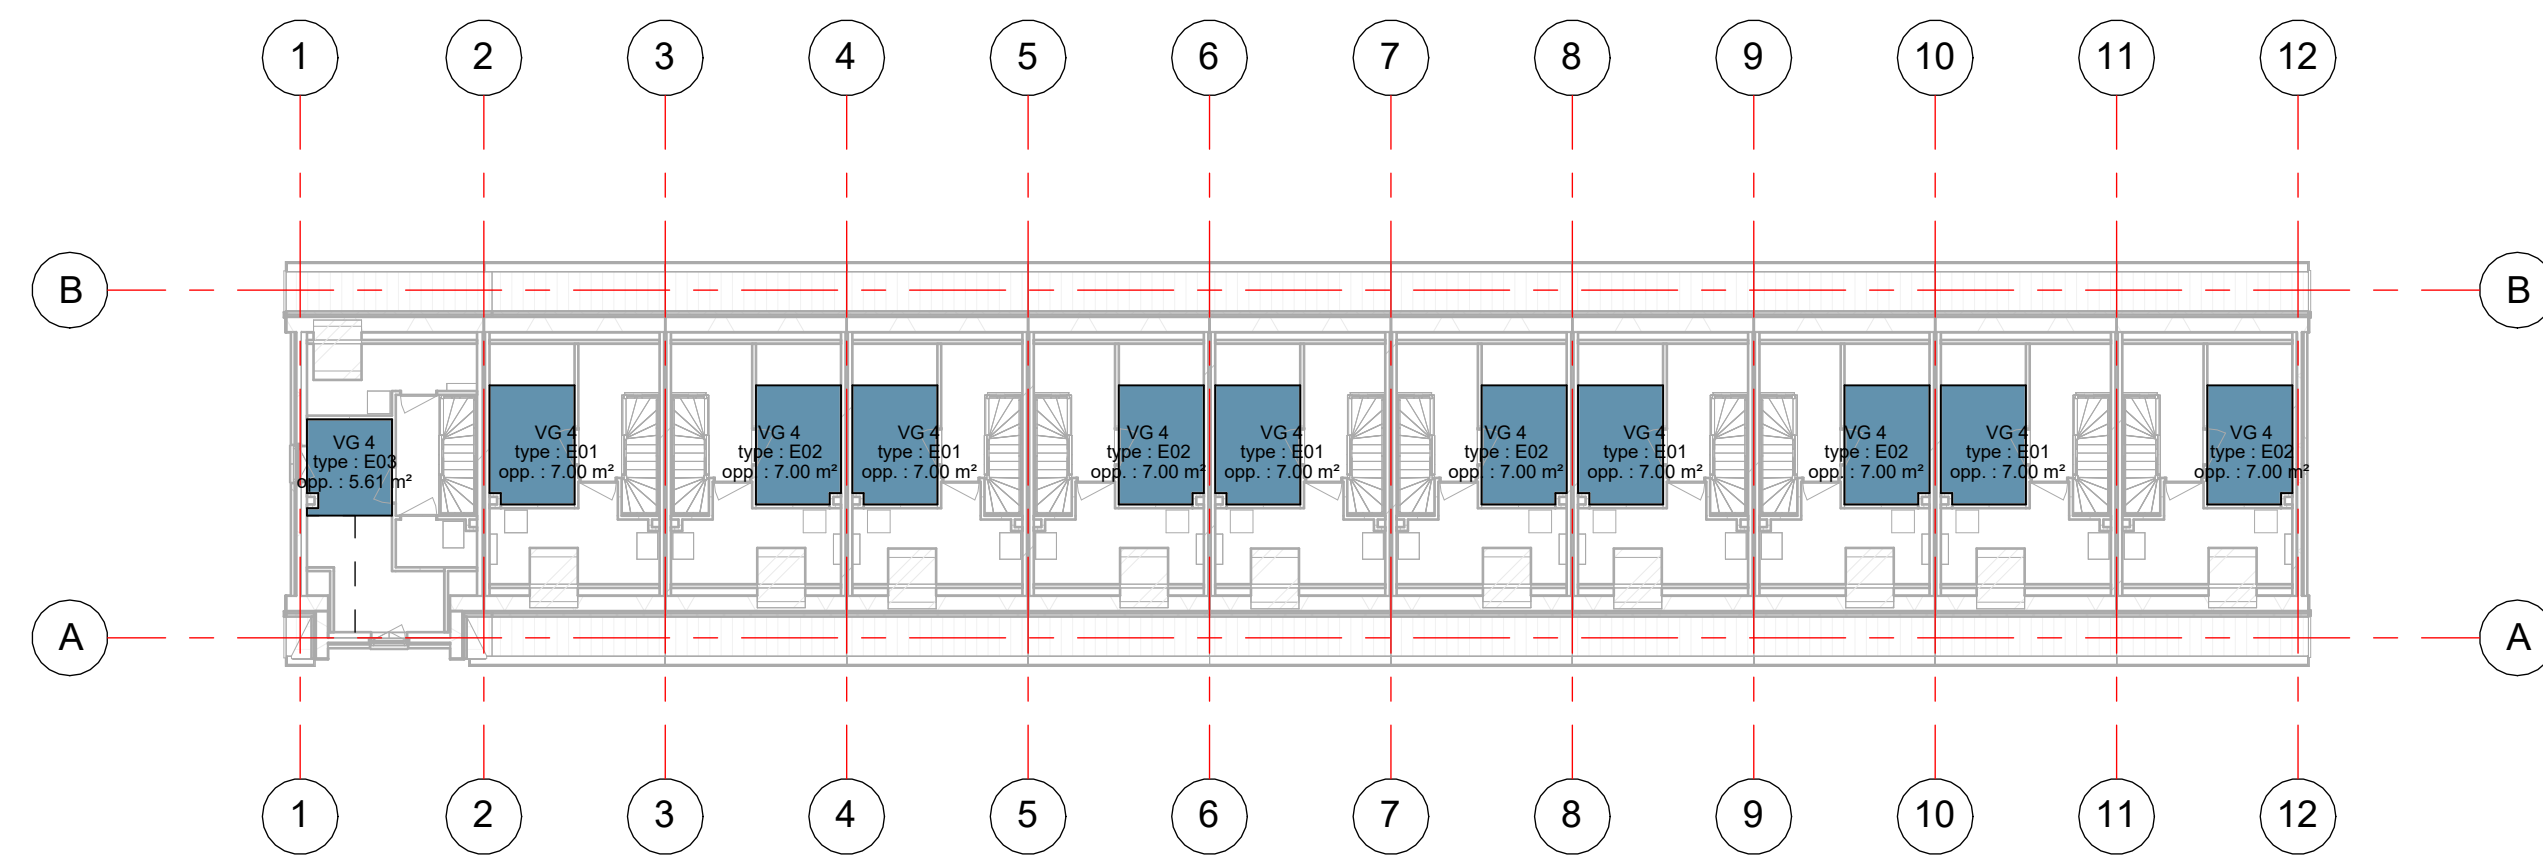

### Tweede verdieping


VG-overzicht - bouwnummer		
woningtype	Name	opp.
	VR	0.00 m <sup>2</sup>
E01	<varies>	327.60 m <sup>2</sup>
E02	<varies>	327.60 m <sup>2</sup>
E03	<varies>	64.13 m <sup>2</sup>
Grand total:		719.33 m <sup>2</sup>

tekening  
**OV2E602**  
 bouwbesluitgegevens VG  
 eengezinswoningen


projectarchitect  
 Mark Siebers  
 schaal  
 1:200  
 formaat  
 A1  
 projectcoördinator  
 Wilko van der Willigen  
 getekend  
 15-12-2023  
 fase  
 Technisch  
 Ontwerp

project  
**Hortusplein**  
 Sassenheim  
 2015069


opdrachtgever  
 Stek

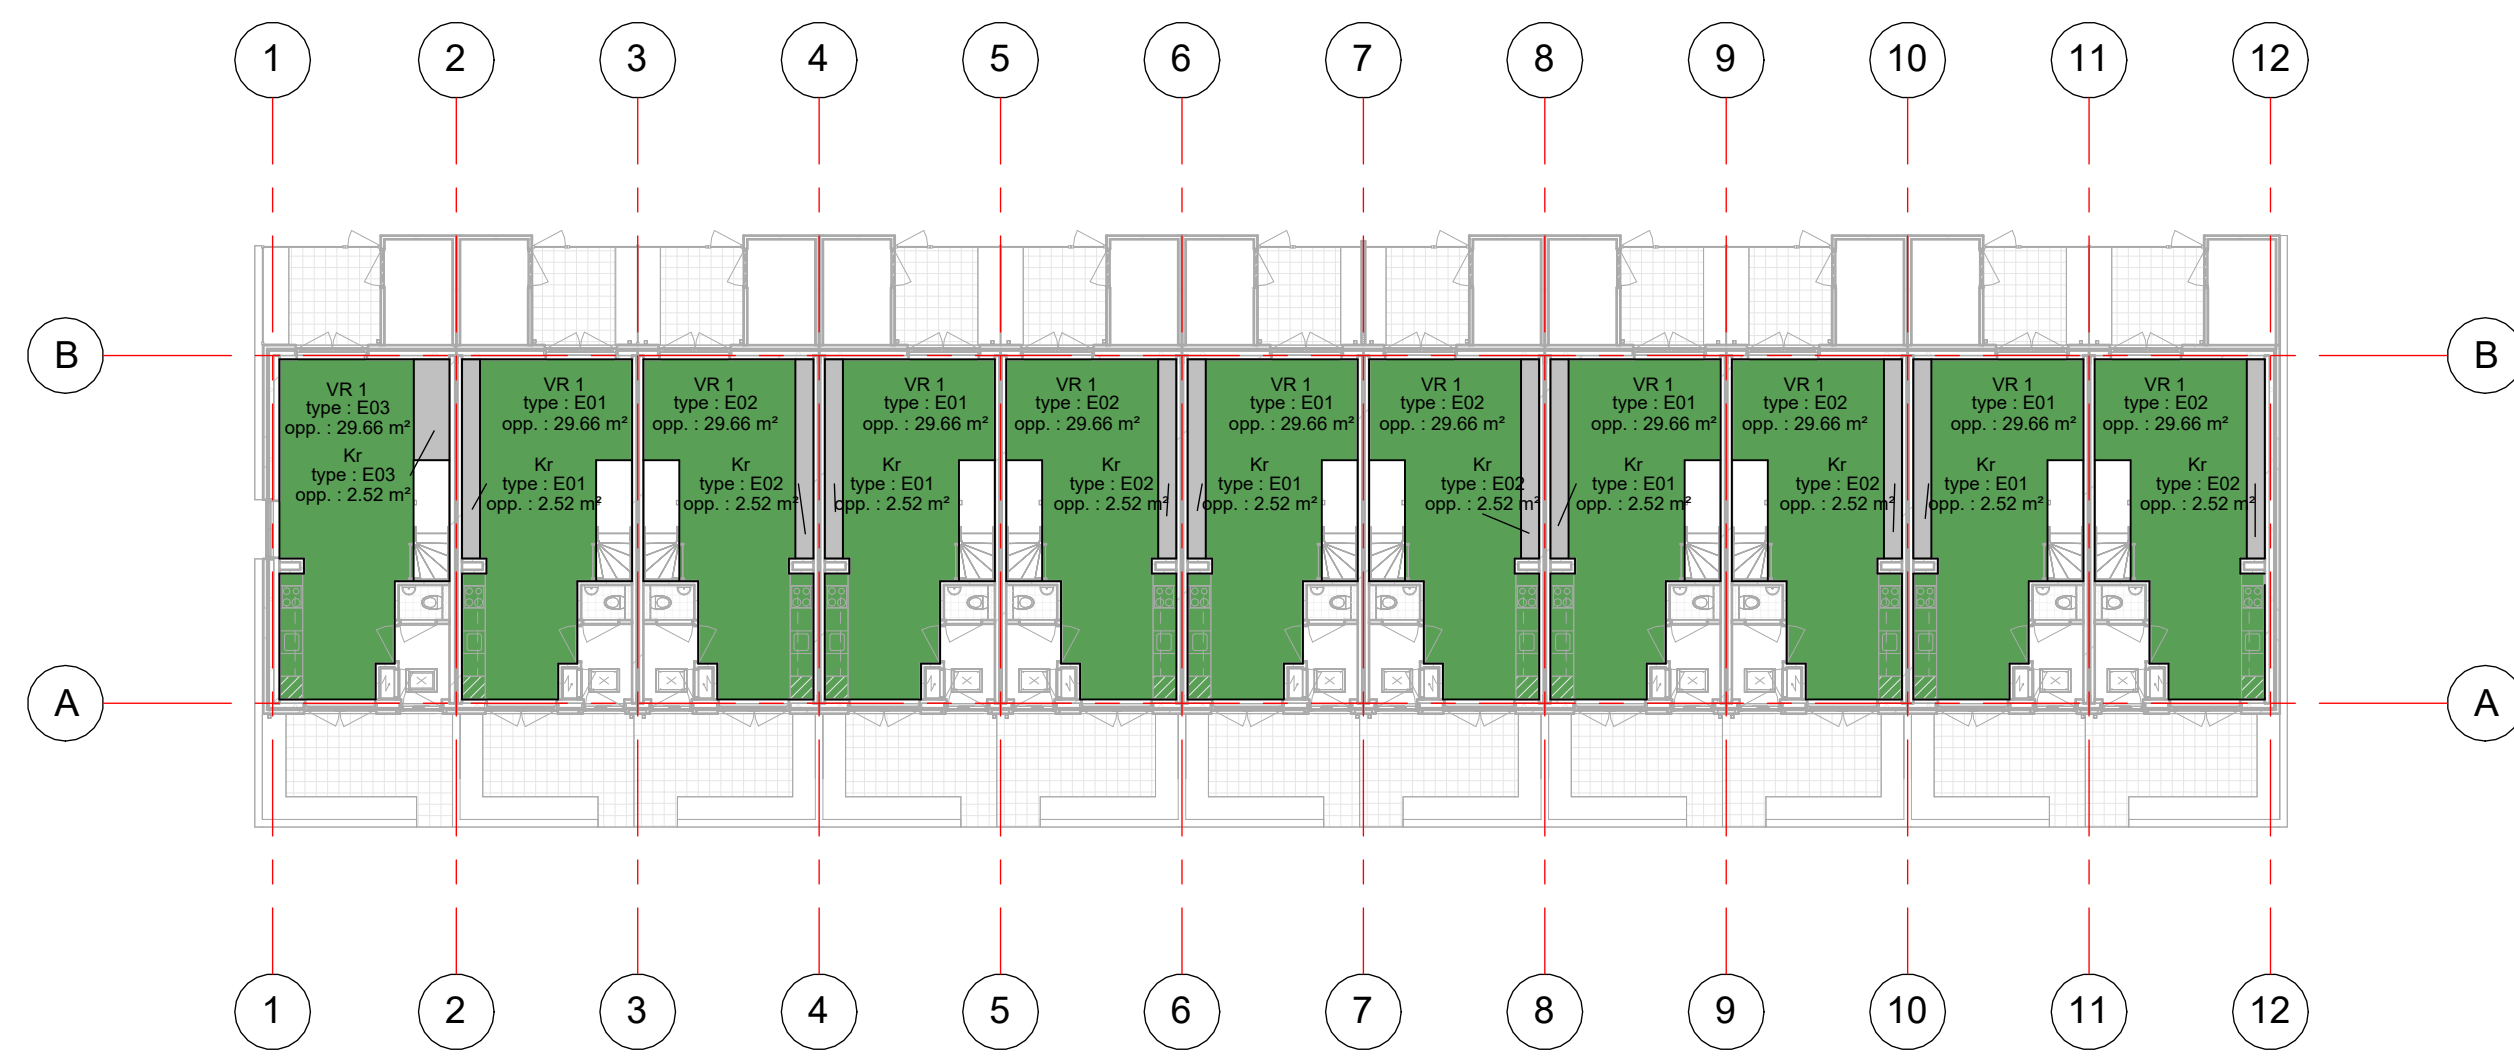

**Begane grond**

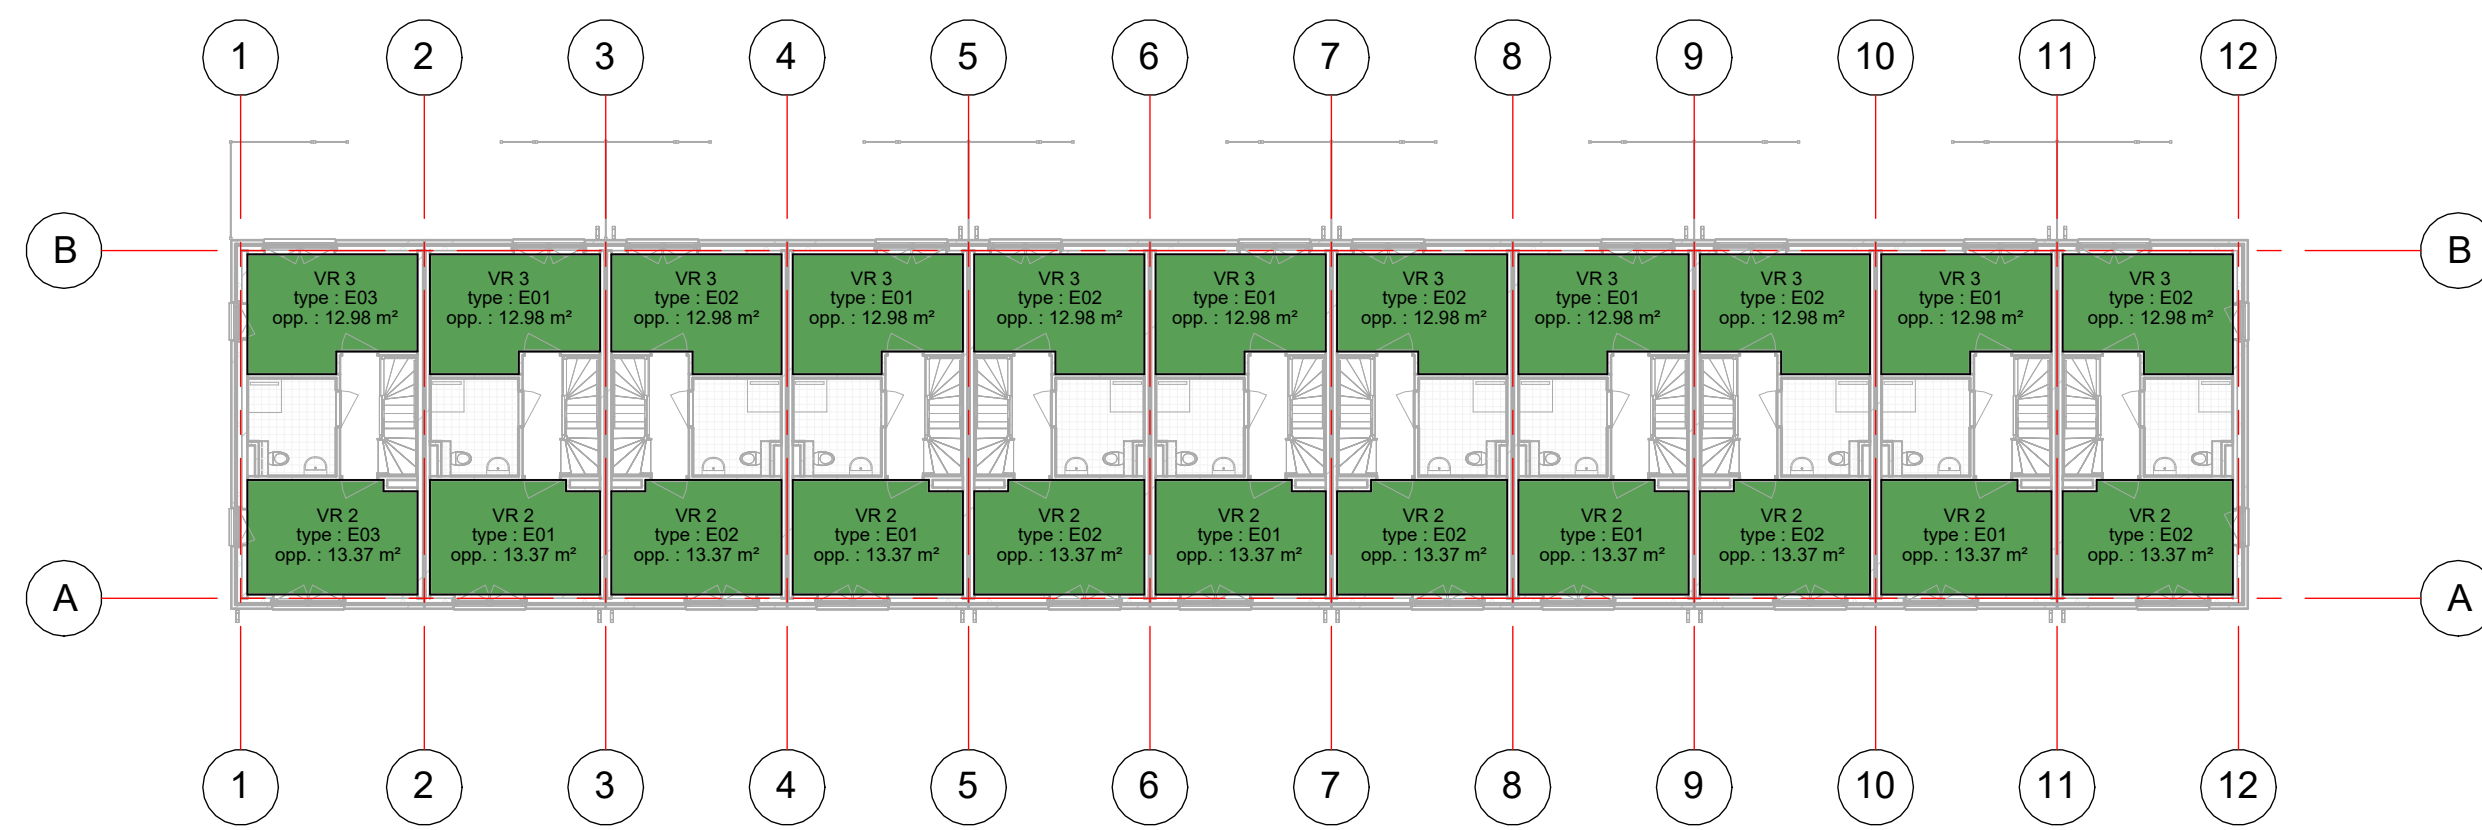

**Eerste verdieping**

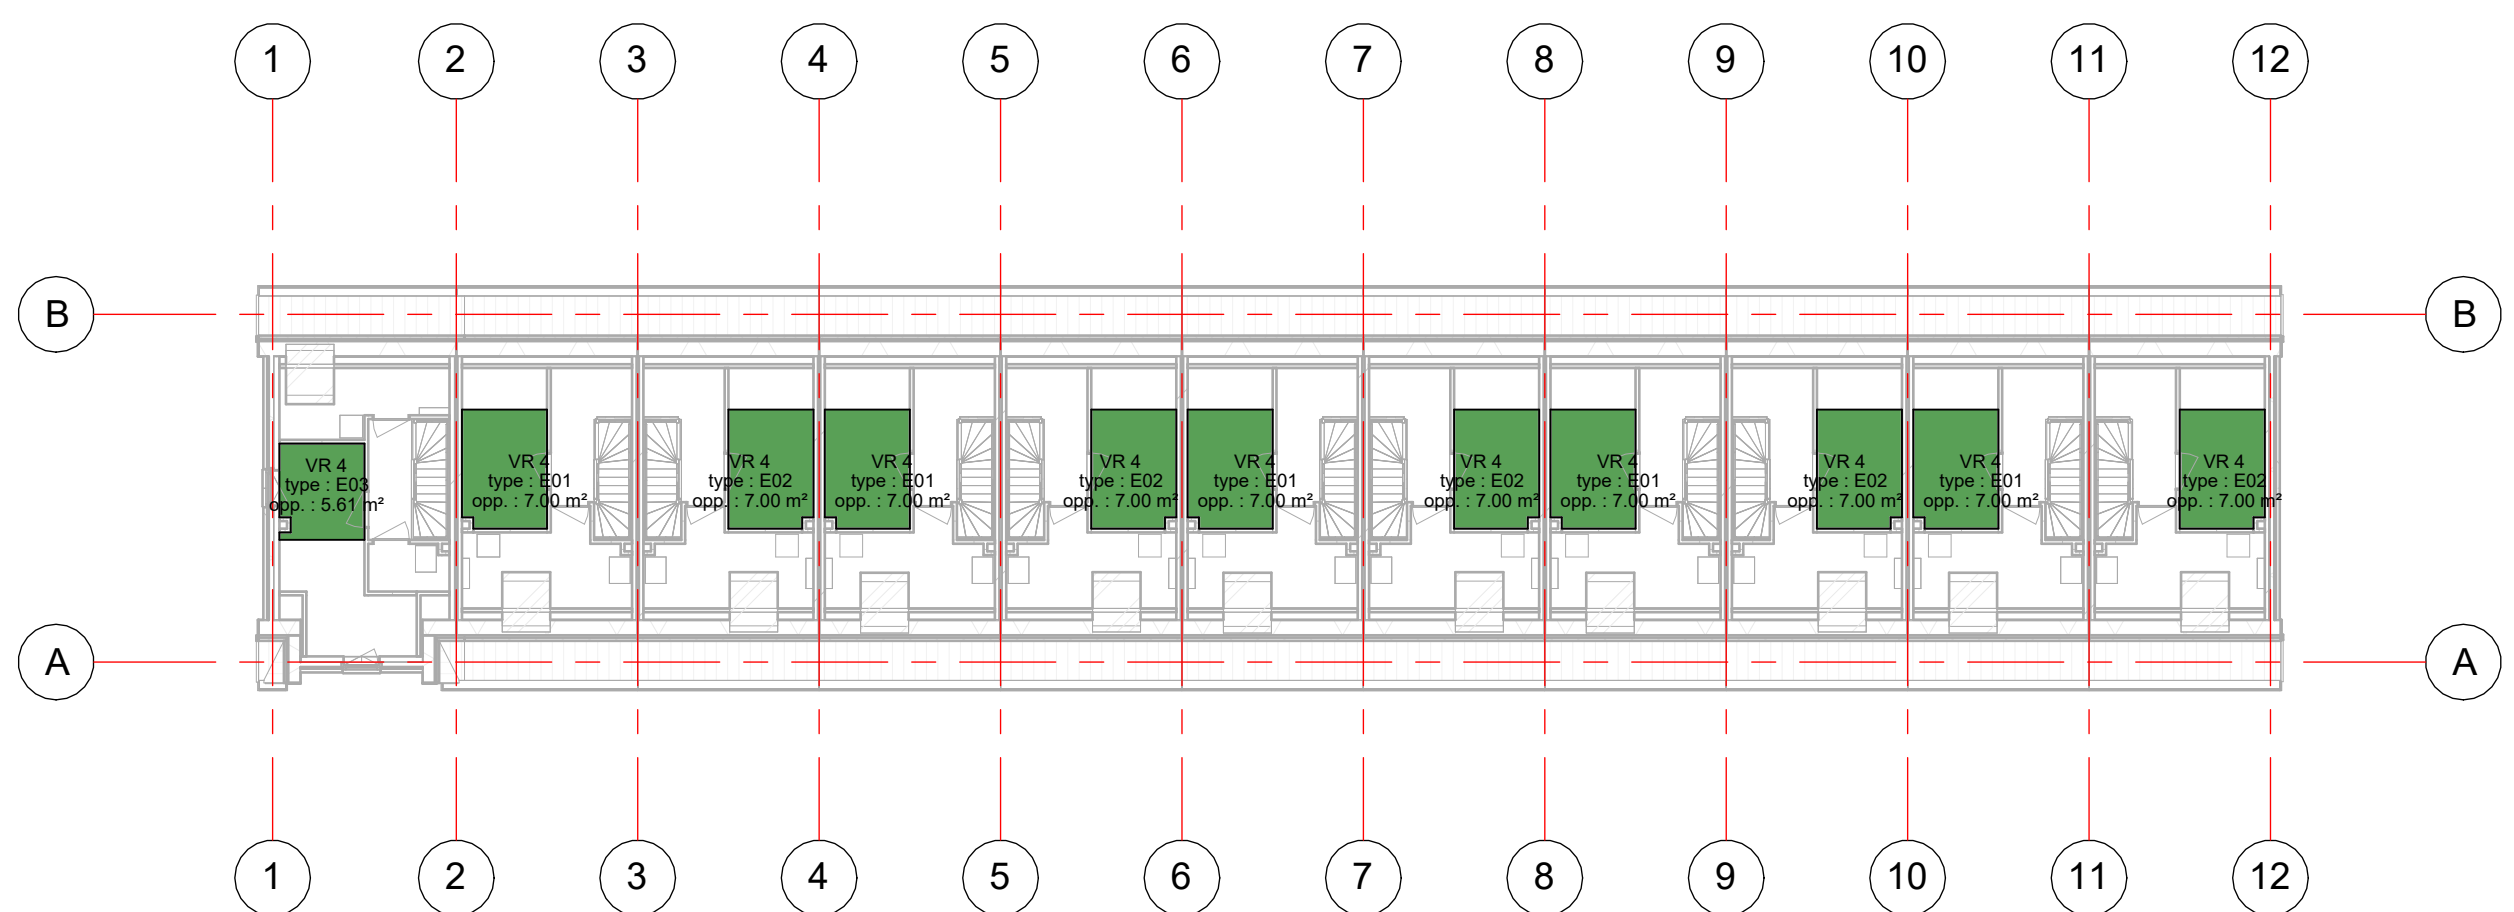

**Tweede verdieping**

VR-overzicht - bouwnummer		
woningtype	Name	opp.
E01	<varies>	327.60 m²
E02	<varies>	327.60 m²
E03	<varies>	84.13 m²
Grand totaal: 76		719.33 m²

tekening

**OV2E603**

bouwbesluitgegevens VR  
eengezinswoningen

projectarchitect  
Mark Siebers

projectcoördinator  
Wilko van der Willigen

project

**Hortusplein**  
Sassenheim  
2015069

opdrachtgever  
Stek

schaal  
1:200  
formaat  
A1  
getekend  
15-12-2023  
fase  
Technisch  
Ontwerp