




SITUATIE BESTAAND
1 : 1000




SITUATIE NIEUW
1 : 500

Wijz. A.
Woning evenwijzig (zelfde hoek verdraaing)
geplaatst t.o.v. Zeldertseweg 20 te Hoogland.

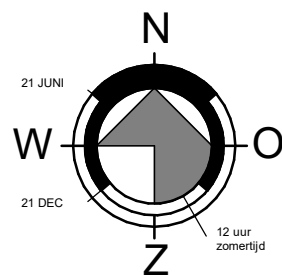

Kad. gemeente : Hoogland
Sectie : P
Nummer : 162

Definitief

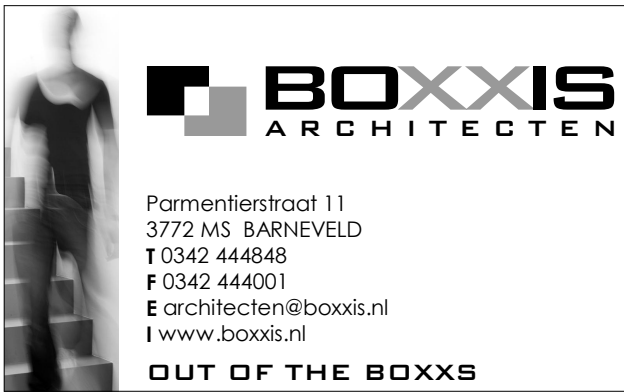	PROJECTNAAM	Nieuwbouw woning Nabij Zeldertseweg 20 Hoogland	PROJECT NR: B23008
	Opdrachtgever	Fam. Geurken-van Dijk Ambachtlaan 1a 3828 DA Hoogland	Get : JS Schaal : 1:1000/500
	FASE	Omgevingsvergunning	Blad : A1 OV-101
	Omschrijving	Situatie bestaand en nieuw	Datum: 21-07-2021 GEWA 09-11-2023 GEWB 26-0-2024 GEW