





Legenda

- 1. Erfverharding
- 2. Scheerhaag
- 3. Leilindes
- 4. Siertuin
- 5. Solitaire boom
- 6. Fruitgaard
- 7. Bomenrij
- 8. Natuurlijke slootovergang
bestaande sloot
- 9. Wadi
- 10. Dakpannen varkensschuur

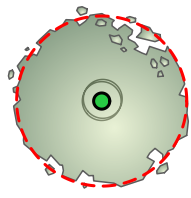

Bestaande ingemeten
boom (zie BEA)

Schaal en gewest

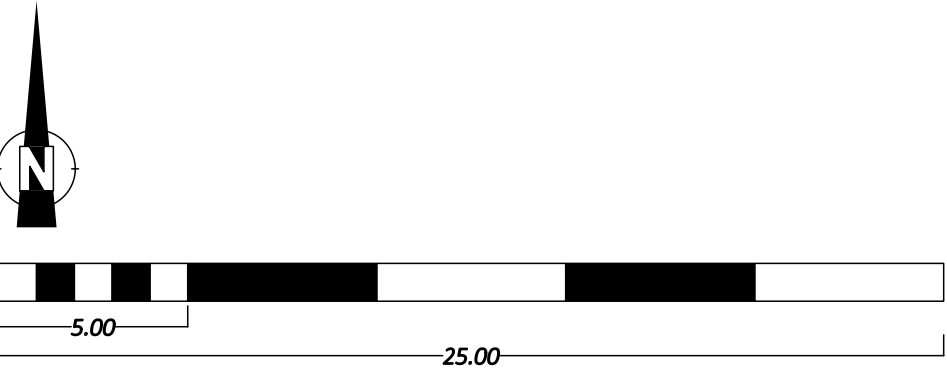

Opdrachtgever:
- Smink Vastgoed
- Galvanistraat 31
- 3861 NJ Nijkerk

Opdrachtnemer
- RI Buittenbouw B.V.
- Duihuis 34
- 3862 JG Nijkerk

Adres projectlocatie
- Zeldertseweg 20
- Hoogland

Getekend door:
- Dhr. G.R. Bouw

Datum van opname:
- nvt

Relevante kwalificatie dhr. G.R. Bouw:
- Flora- en fauna deskundige, Ruimtelijke ontwikkeling niveau 3
- Flora- en fauna deskundige, Ruimtelijke ontwikkeling niveau 4
- European Tree Worker (ETW)
- European Tree Technician (ETT)
- Boom technisch adviseur, Norminstituut handboek bomen
- HBO Minor bomen en stedelijke omgeving
- Gecertificeerd Boom Veiligheid Controleur


Status van de tekening:
- Concept -1- tekening nummer 2401

Schaal:
- 1:200
- Details nvt

Papier formaat:
- A1

Teken datum:
- 10 januari 2024

Omschrijving van het project:
- Inpassingsplan

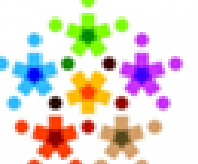

FF SOLUTIONS

Flora en Fauna oplossingen binnen het wettelijk kader