



Aanvraagformulier horeca-exploitatievergunning

Aanvraag horeca-exploitatievergunning

Wanneer u een inrichting gaat exploiteren die valt onder de reikwijdte van artikel 2:27 van de Algemene plaatselijke verordening (Apv) dient u in het bezit te zijn van een horeca-exploitatievergunning. Met dit formulier kunt u deze vergunning aanvragen.

Bij deze aanvraag moet u tenminste de volgende stukken overleggen:

1. een **plattegrond** van de inrichting en terras, schaal 1:100, (inclusief aanduiding van de functie van de ruimten en de oppervlakten);
2. een (digitale) **kleurenfoto** bij te voegen van het terrasmeubilair;
3. indien er meerdere leidinggevenden werkzaam zijn, per leidinggevende (een kopie van de) **arbeidsovereenkomst of werkgeversverklaring**;
4. indien u geen eigenaar bent van het pand waarin de inrichting is of zal worden gevestigd, dient u een **verklaring van de eigenaar/verhuurder** te overleggen waaruit blijkt dat deze geen bezwaar heeft tegen de exploitatie;
5. **schriftelijke uiteenzetting financiering** van de overname/start van uw horeca-inrichting;
6. de ingevulde **bijlage(n) leidinggevende(n)**.

Op grond van artikel 2:28, lid 7, van de Apv wordt met betrekking tot iedere leidinggevende onderzocht of hij of zij van slecht levensgedrag is.

De gegevens die u invult op dit formulier en de bijlagen die u hieraan toevoegt worden gebruikt voor de beoordeling van uw aanvraag van een horeca-exploitatievergunning. Tijdens deze procedure wordt ook uw integriteit beoordeeld. Dit gebeurt volgens de wet BIBOB en de beleidsregels BIBOB. Wanneer voor de beoordeling van uw aanvraag meer gegevens of bescheiden nodig zijn, ontvangt u hierover nader bericht.

Deze aanvraag zenden aan:

De burgemeester van de gemeente Nieuwegein, afdeling Stadswinkel, Postbus 1, 3430 AA Nieuwegein.

Voor meer informatie kunt u contact opnemen met Team Vergunningen afd. Stadswinkel, tel. 030 - 607 18 80. Voor de behandeling van deze aanvraag zijn leges verschuldigd.

1 Gegevens aanvrager

	natuurlijke persoon (eenmanszaak)	rechtspersoon (BV, NV)
Naam en voornamen (voluit)		collins Foods Netherlands operation BV
Functie		
Straatnaam en nummer		Schuylenburgweg 9B
Postcode en woonplaats		1105 AP Amsterdam
Telefoonnummer & Emailadres		

Relatie tot de inrichting: ☒ exploitant ☐ anders, namelijk

De aanvraag heeft betrekking op (meerdere antwoorden mogelijk):

- ☐ vestiging nieuw bedrijf ☒ overname bestaand bedrijf ☐ wijziging ondernemingsvorm
☐ wijziging van de inrichting/terras ☐ nieuw beleid ☐ uittreden leidinggevende(n)*
☐ optreden nieuwe leidinggevende(n)* ☒ anders, namelijk

* Gebruik hiervoor de bijlagen

2 Gegevens inrichting

2.1 Locatie

Naam inrichting

KFC Nieuwegein - City Plaza

Straatnaam en nummer

PASSAGE 70-80

Postcode en plaats

3431 LR

te Nieuwegein

Telefoonnummer

0203116811

Eigenaar locatie

wereldhaven

Indien u geen eigenaar bent van het pand waarin de inrichting is of zal worden gevestigd, dient u een **verklaring van de eigenaar/verhuurder te overleggen** waaruit blijkt dat deze geen bezwaar heeft tegen de exploitatie van uw bedrijf in het pand.

2.2 Bedrijfsomschrijving

☐ discotheek

☐ koffie-/theehuis

☐ snookercentrum

☐ coffeeshop

☐ snackbar

☐ broodjeszaak

☐ sociëteit

☐ shoarmazaak

☐ (eet)café

☐ buurthuis

☐ afhaalcentrum

☒ restaurant

☐ sportkantine

☐ anders, namelijk

2.3 Openings- en sluitingstijden

<input type="checkbox"/> maandag van	0900	uur tot	24:00	uur =	15	uur
<input type="checkbox"/> dinsdag van	0900	uur tot	24:00	uur =	15	uur
<input type="checkbox"/> woensdag van	0900	uur tot	24:00	uur =	15	uur
<input type="checkbox"/> donderdag van	0900	uur tot	24:00	uur =	15	uur
<input type="checkbox"/> vrijdag van	0900	uur tot	01:00	uur =	16	uur
<input type="checkbox"/> zaterdag van	0900	uur tot	02:00	uur =	17	uur
<input type="checkbox"/> zondag van	0900	uur tot	24:00	uur =	15	uur +
Totaal aantal uren per week =					108	uur

2.4 Exploitatie

Bent u voornemens alcoholhoudende dranken te verstrekken

☒ Nee ☐ Ja

Zo ja, u moet tevens een Alcoholwetvergunning aanvragen

Gaat u in de inrichting waterpijpen of rookwaren gelijkwaardig hieraan, aanbieden?

☒ Nee ☐ Ja

Welke vormen van amusement of ontspanning worden de bezoekers geboden

☒ mechanische muziek ☐ levende muziek ☐ kansspelautomaten*

☐ films/video ☐ gelegenheid tot dansen

* Voor kansspelautomaten moet u een aparte vergunning aanvragen

3 Terras

C Gevel & overterras

Bent u voornemens een terras in te richten/in gebruik te nemen

☐ Nee ☒ Ja

de grootte van het terras bedraagt

7 m² // 46,2 m²

de breedte van het terras bedraagt

3,45 // 3,45 m

de diepte van het terras bedraagt

0,75 // 4,85 m

eigen terrein

☒ nee ☐ ja

terrasafscheidings*

☐ Nee ☒ Ja

* Ingevolge de Wet algemene bepalingen omgevingsrecht (Wabo) is het plaatsen van een terrasafscheiding die hoger is dan 1,50 meter vergunningplichtig. Voor meer informatie kunt u terecht bij de afdeling Duurzame Ontwikkeling.

Exploitatietijden van het terras

O maandag van	0900	uur tot	23:00	uur
O dinsdag van	0900	uur tot	23:00	uur
O woensdag van	0900	uur tot	23:00	uur
O donderdag van	0900	uur tot	23:00	uur
O vrijdag van	0900	uur tot	01:00	uur
O zaterdag van	0900	uur tot	01:00	uur
O zondag van	0900	uur tot	23:00	uur

Van zondag tot en met donderdag mogen de terrassen tussen 9.00 en 23.00 uur gebruikt worden. Op vrijdag en zaterdag mogen de terrassen tussen 9.00 en 01.00 uur gebruikt worden. ☐ OP. De burgemeester kan voor wat betreft de eindtijden hiervan afwijken.

Wilt u een luifel/zonneschermbaanbrengen? ☐ nee ☐ ja,
afmetingen luifel/zonneschermbaan* 4 m breed x 4 m diep (uitval)

*Ingevolge de Wabo is het aanbrengen van een luifel/zonneschermbaan of vaste terrasafscheidingen vergunningsplichtig. Voor meer informatie kunt u terecht bij de afdeling Duurzame Ontwikkeling.

Wilt u terrasverwarmers gebruiken? ☒ nee ☐ ja, gasgestookt ☐ ja, elektrisch

Indien u (incidenteel) muziek ten gehore wilt (laten) brengen op het terras, dient u hiervoor een ontheffing geluidshinder aan te vragen bij de afdeling Duurzame Ontwikkeling.

4 Onderneming/leidinggevenden

Ondernemingsvorm

O eenmanszaak ☐ Venootschap onder firma ☒ BV ☐ NV
O commanditaire vennootschap ☐ stichting ☐ vereniging
O anders, nl

Vestigingsadres Schurenweg 9B
Postcode en plaats 1105 AP Amsterdam
Datum van vestiging of oprichting 30-9-2021
Dossiernummer Kamer van Koophandel 84087234
Zijn er nevenvestigingen ☐ Nee ☒ Ja (zo ja, u dient het uittreksel KvK te overleggen)
Aantal leidinggevenden 12

Let op: op de bijlage(n) moeten de gegevens leidinggevenden worden vermeld.

5 Financiering

Hoe financiert u de overname/start van deze onderneming? U dient een volledige onderbouwing hiervan op een apart papier te zetten.

6 Maatregelen tegen overlast

Onder overlast wordt onder meer verstaan: parkeerverlast, geluidsoverlast, vervuiling, etc.

Welke maatregelen heeft u genomen of wilt u gaan nemen om overlast voor de omgeving tegen te gaan?

intern, landelijk, beleid en aanwezigheid van veel personeel

Is er voldoende parkeergelegenheid en zo ja waar en om hoeveel plaatsen gaat het?

Ja

7 Toelichting

Hier kunt u nog aanvullende informatie vermelden die voor de beoordeling van uw aanvraag van belang kan zijn

KFC (Handelsnaam) is een wereldwijd bekend concept van restaurant en afhaal Collins Foods NCH Operations BV (CFNO) is de franchisegever van op dit moment ca. 60 daar naast is CFNO hoofdfanchise van alle overige KFC franchisegevers in NL die niet direct onder CFNO vallen in totaal heeft KFC ca. 80 vestigingen in NL

Verklaring en ondertekening

Aldus naar waarheid ingevuld,

Naam

Plaats

Datum

Amsterdam

03-10-2024



Bijlage (bij aanvraag formulier horeca-exploitatie vergunning)

Gegave leidinggevende 1

Persoonsgegevens

Naam en voornamen (voluit)
 Straatnaam en nummer
 Postcode en woonplaats
 Telefoonnummer
 E-mail adres
 Geboorteplaats en -datum

Functiegegevens

Functie leidinggevende exploitant, tevens leidinggevende
 Met ingang van 4-6-2021
 Aantal uren in de zaak werkzaam 32 uren per week

Arbeidsverleden

Is bovengenoemde persoon momenteel elders in (loon)dienst ☒ Nee ☐ Ja *
 Is deze persoon eerder in een horeca-inrichting werkzaam geweest ☒ Nee ☐ Ja *

* Als één van bovenstaande vragen met ja is beantwoord:

Vermeld hieronder de naam en het adres van de zaak of organisatie waar bovengenoemd persoon werkzaam is (geweest)

Adres bedrijf, soort bedrijf

 Adres bedrijf, soort bedrijf



Bijlage (bij aanvraag formulier horeca-exploitatie vergunning)

Opgave leidinggevende 2

Persoonsgegevens

Naam en voornamen (voluit)

Straatnaam en nummer

Postcode en woonplaats

Telefoonnummer

E-mail adres

Geboorteplaats en -datum

Functiegegevens

Functie leidinggevende exploitant, tevens leidinggevende

Met ingang van

Aantal uren in de zaak werkzaam

6-8-2018

32

uren per week

Arbeidsverleden

Is bovengenoemde persoon momenteel elders in (loon)dienst

☒ Nee

☐ Ja *

Is deze persoon eerder in een horeca-inrichting werkzaam geweest

☒ Nee

☐ Ja *

* Als één van bovenstaande vragen met **ja** is beantwoord:

Vermeld hieronder de naam en het adres van de zaak of organisatie waar bovengenoemd persoon werkzaam is (geweest)

Adres bedrijf, soort bedrijf

Adres bedrijf, soort bedrijf



Bijlage (bij aanvraag formulier horeca-exploitatie vergunning)

Opgave leidinggevende 3

Persoonsgegevens

Naam en voornamen (voluit)

Straatnaam en nummer

Postcode en woonplaats

Telefoonnummer

E-mail adres

Geboorteplaats en -datum

Functiegegevens

Functie leidinggevende exploitant, tevens leidinggevende

Met ingang van

2-6-2022

Aantal uren in de zaak werkzaam

32

uren per week

Arbeidsverleden

Is bovengenoemde persoon momenteel elders in (loon)dienst

☒ Nee

☐ Ja *

Is deze persoon eerder in een horeca-inrichting werkzaam geweest

☒ Nee

☐ Ja *

* Als één van bovenstaande vragen met ja is beantwoord:

Vermeld hieronder de naam en het adres van de zaak of organisatie waar bovengenoemd persoon werkzaam is (geweest)

Adres bedrijf, soort bedrijf

.....

Adres bedrijf, soort bedrijf

.....

.....



Bijlage (bij aanvraag formulier horeca-exploitatie vergunning)

Opgave leidinggevende 4

Persoonsgegevens

Naam en voornamen (voluit)

Straatnaam en nummer

Postcode en woonplaats

Telefoonnummer

E-mail adres

Geboorteplaats en -datum

Functiegegevens

Functie leidinggevende exploitant, tevens leidinggevende

Met ingang van

Aantal uren in de zaak werkzaam

9-2-2019
32 uren per week

Arbeidsverleden

Is bovengenoemde persoon momenteel elders in (loon)dienst

☒ Nee

☐ Ja *

Is deze persoon eerder in een horeca-inrichting werkzaam geweest

☒ Nee

☐ Ja *

* Als één van bovenstaande vragen met ja is beantwoord:

Vermeld hieronder de naam en het adres van de zaak of organisatie waar bovengenoemd persoon werkzaam is (geweest)

Adres bedrijf, soort bedrijf

Adres bedrijf, soort bedrijf



Bijlage (bij aanvraag formulier horeca-exploitatie vergunning)

Opgave leidinggevende: **f**

Persoonsgegevens

Naam en voornamen (voluit)
 Straatnaam en nummer
 Postcode en woonplaats
 Telefoonnummer
 E-mail adres
 Geboorteplaats en -datum

[Redacted area for personal data]

Functiegegevens

Functie leidinggevende exploitant, tevens leidinggevende

Met ingang van

17-6-2021

Aantal uren in de zaak werkzaam

32

uren per week

Arbeidsverleden

Is bovengenoemde persoon momenteel elders in (loon)dienst

☒ Nee

☐ Ja *

Is deze persoon eerder in een horeca-inrichting werkzaam geweest

☒ Nee

☐ Ja *

* Als één van bovenstaande vragen met ja is beantwoord:

Vermeld hieronder de naam en het adres van de zaak of organisatie waar bovengenoemd persoon werkzaam is (geweest)

Adres bedrijf, soort bedrijf

.....

Adres bedrijf, soort bedrijf

.....

.....



Bijlage (bij aanvraag formulier horeca-exploitatie vergunning)

Opgave leidinggevende **B**

Persoonsgegevens

Naam en voornamen (voluit)
Straatnaam en nummer
Postcode en woonplaats
Telefoonnummer
E-mail adres
Geboorteplaats en -datum

[Redacted area for personal data]

Functiegegevens

Functie leidinggevende exploitant, tevens leidinggevende

Met ingang van

Aantal uren in de zaak werkzaam

32 8-7-2019 uren per week

Arbeidsverleden

Is bovengenoemde persoon momenteel elders in (loon)dienst

☒ Nee

☐ Ja *

Is deze persoon eerder in een horeca-inrichting werkzaam geweest

☒ Nee

☐ Ja *

* Als één van bovenstaande vragen met ja is beantwoord:

Vermeld hieronder de naam en het adres van de zaak of organisatie waar bovengenoemd persoon werkzaam is (geweest)

Adres bedrijf, soort bedrijf

.....

Adres bedrijf, soort bedrijf

.....

.....



Bijlage (bij aanvraag formulier horeca-exploitatie vergunning)

Opgave leidinggevende 7

Persoonsgegevens

Naam en voornamen (voluit)
Straatnaam en nummer
Postcode en woonplaats
Telefoonnummer
E-mail adres
Geboorteplaats en -datum

[Redacted area for personal data]

Functiegegevens

Functie leidinggevende exploitant, tevens leidinggevende

Met ingang van

6-6-2013

Aantal uren in de zaak werkzaam

32

uren per week

Arbeidsverleden

Is bovengenoemde persoon momenteel elders in (loon)dienst

☒ Nee

☐ Ja *

Is deze persoon eerder in een horeca-inrichting werkzaam geweest

☒ Nee

☐ Ja *

* Als één van bovenstaande vragen met ja is beantwoord:

Vermeld hieronder de naam en het adres van de zaak of organisatie waar bovengenoemd persoon werkzaam is (geweest)

Adres bedrijf, soort bedrijf

.....

Adres bedrijf, soort bedrijf

.....

.....



Bijlage (bij aanvraag formulier horeca-exploitatie vergunning)

Opgave leidinggevende **8**

Persoonsgegevens

Naam en voornamen (voluit)
Straatnaam en nummer
Postcode en woonplaats
Telefoonnummer
E-mail adres
Geboorteplaats en -datum

[Redacted area for personal data]

Functiegegevens

Functie leidinggevende exploitant, tevens leidinggevende

Met ingang van

Aantal uren in de zaak werkzaam

15-6-2010
32 uren per week

Arbeidsverleden

Is bovengenoemde persoon momenteel elders in (loon)dienst

☒ Nee

☐ Ja *

Is deze persoon eerder in een horeca-inrichting werkzaam geweest

☒ Nee

☐ Ja *

* Als één van bovenstaande vragen met ja is beantwoord:

Vermeld hieronder de naam en het adres van de zaak of organisatie waar bovengenoemd persoon werkzaam is (geweest)

Adres bedrijf, soort bedrijf

.....

Adres bedrijf, soort bedrijf

.....



Bijlage (bij aanvraag formulier horeca-exploitatie vergunning)

Opgave leidinggevende 3

Persoonsgegevens

Naam en voornamen (voluit)
Straatnaam en nummer
Postcode en woonplaats
Telefoonnummer
E-mail adres
Geboorteplaats en -datum

[Redacted area for personal data]

Functiegegevens

Functie leidinggevende exploitant, tevens leidinggevende

Met ingang van 4-6-2021

Aantal uren in de zaak werkzaam 32 uren per week

Arbeidsverleden

Is bovengenoemde persoon momenteel elders in (loon)dienst ☒ Nee ☐ Ja *

Is deze persoon eerder in een horeca-inrichting werkzaam geweest ☒ Nee ☐ Ja *

* Als één van bovenstaande vragen met ja is beantwoord:

Vermeld hieronder de naam en het adres van de zaak of organisatie waar bovengenoemd persoon werkzaam is (geweest)

Adres bedrijf, soort bedrijf

Adres bedrijf, soort bedrijf



Bijlage (bij aanvraag formulier horeca-exploitatie vergunning)

Opgave leidinggevende 10

Persoonsgegevens

Naam en voornamen (voluit)

Straatnaam en nummer

Postcode en woonplaats

Telefoonnummer

E-mail adres

Geboorteplaats en -datum

Functiegegevens

Functie leidinggevende exploitant, tevens leidinggevende

Met ingang van

Aantal uren in de zaak werkzaam

4-6-2021

32

uren per week

Arbeidsverleden

Is bovengenoemde persoon momenteel elders in (loon)dienst

☒ Nee

☐ Ja *

Is deze persoon eerder in een horeca-inrichting werkzaam geweest

☒ Nee

☐ Ja *

* Als één van bovenstaande vragen met ja is beantwoord:

Vermeld hieronder de naam en het adres van de zaak of organisatie waar bovengenoemd persoon werkzaam is (geweest)

Adres bedrijf, soort bedrijf

Adres bedrijf, soort bedrijf



Bijlage (bij aanvraag formulier horeca-exploitatie vergunning)

Opgave leidinggevende H

Persoonsgegevens

Naam en voornamen (voluit)

Stratnaam en nummer

Postcode en woonplaats

Telefoonnummer

E-mail adres

Geboorteplaats en -datum

Functiegegevens

Functie leidinggevende exploitant, tevens leidinggevende

Met ingang van 2-1-2014

Aantal uren in de zaak werkzaam 32 uren per week

Arbeidsverleden

Is bovengenoemde persoon momenteel elders in (loon)dienst ☒ Nee

☐ Ja *

Is deze persoon eerder in een horeca-inrichting werkzaam geweest ☒ Nee

☐ Ja *

* Als één van bovenstaande vragen met ja is beantwoord:

Vermeld hieronder de naam en het adres van de zaak of organisatie waar bovengenoemd persoon werkzaam is (geweest)

Adres bedrijf, soort bedrijf

Adres bedrijf, soort bedrijf



Bijlage (bij aanvraag formulier horeca-exploitatie vergunning)

Opgave leidinggevendel 12

Persoonsgegevens

Naam en voornamen (voluit)
Straatnaam en nummer
Postcode en woonplaats
Telefoonnummer
E-mail adres
Geboorteplaats en -datum

[Redacted area for personal data]

Functiegegevens

Functie leidinggevende exploitant, tevens leidinggevende

Met ingang van 4-6-2021

Aantal uren in de zaak werkzaam 32 uren per week

Arbeidsverleden

Is bovengenoemde persoon momenteel elders in (loon)dienst

☒ Nee

☐ Ja *

Is deze persoon eerder in een horeca-inrichting werkzaam geweest

☒ Nee

☐ Ja *

* Als één van bovenstaande vragen met ja is beantwoord:

Vermeld hieronder de naam en het adres van de zaak of organisatie waar bovengenoemd persoon werkzaam is (geweest)








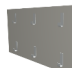













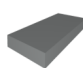



Adres bedrijf, soort bedrijf


.....

Adres bedrijf, soort bedrijf

.....

.....

FOH FURNITURE SCHEDULE																					
Type	description		QTY	Type	description		QTY	Type	description		QTY	Type	description		QTY						
Bench		D18b Low Bench Red	1	Chair		F24 Low Bench - 1200 Grey	1			F00-09 Clothes hook RVS	5			F00-15 Fridge crew room	1			D14c Community Table 2500 (standard)	1		
		D31 Perch Seating	1			D1 Bowtie Chair	2			F00-13 Board with 6x clothes hook	1			F00-16 Shelf crew room	2			F4-b Square Table Whitewood	5		
		F00-05 Kleedbankje	1			D8b Krilo Chair - black	6	Divider		D28-2a Order Station, 2 Sided, 2er	1	Mirror		F00-10 Mirror dressingroom	2	Trash bin		D36b Trash Bin left	2		
		F23 Low Bench - 1200	1			F12 Bowtie Chair Oak	6			D30b2 Low Divider M Red Warm Pathway	5		Table		D11a Double table		6			D38 Small smartbin	1
		F23 Low Bench - 1200 Grey	3			F13 Bowtie Chair Whitewood	12		Equipment furniture		F00-14 Microwave crew room			1			D11b Double table		2		
		F24 Low Bench - 1200	2	Clothes hook																	

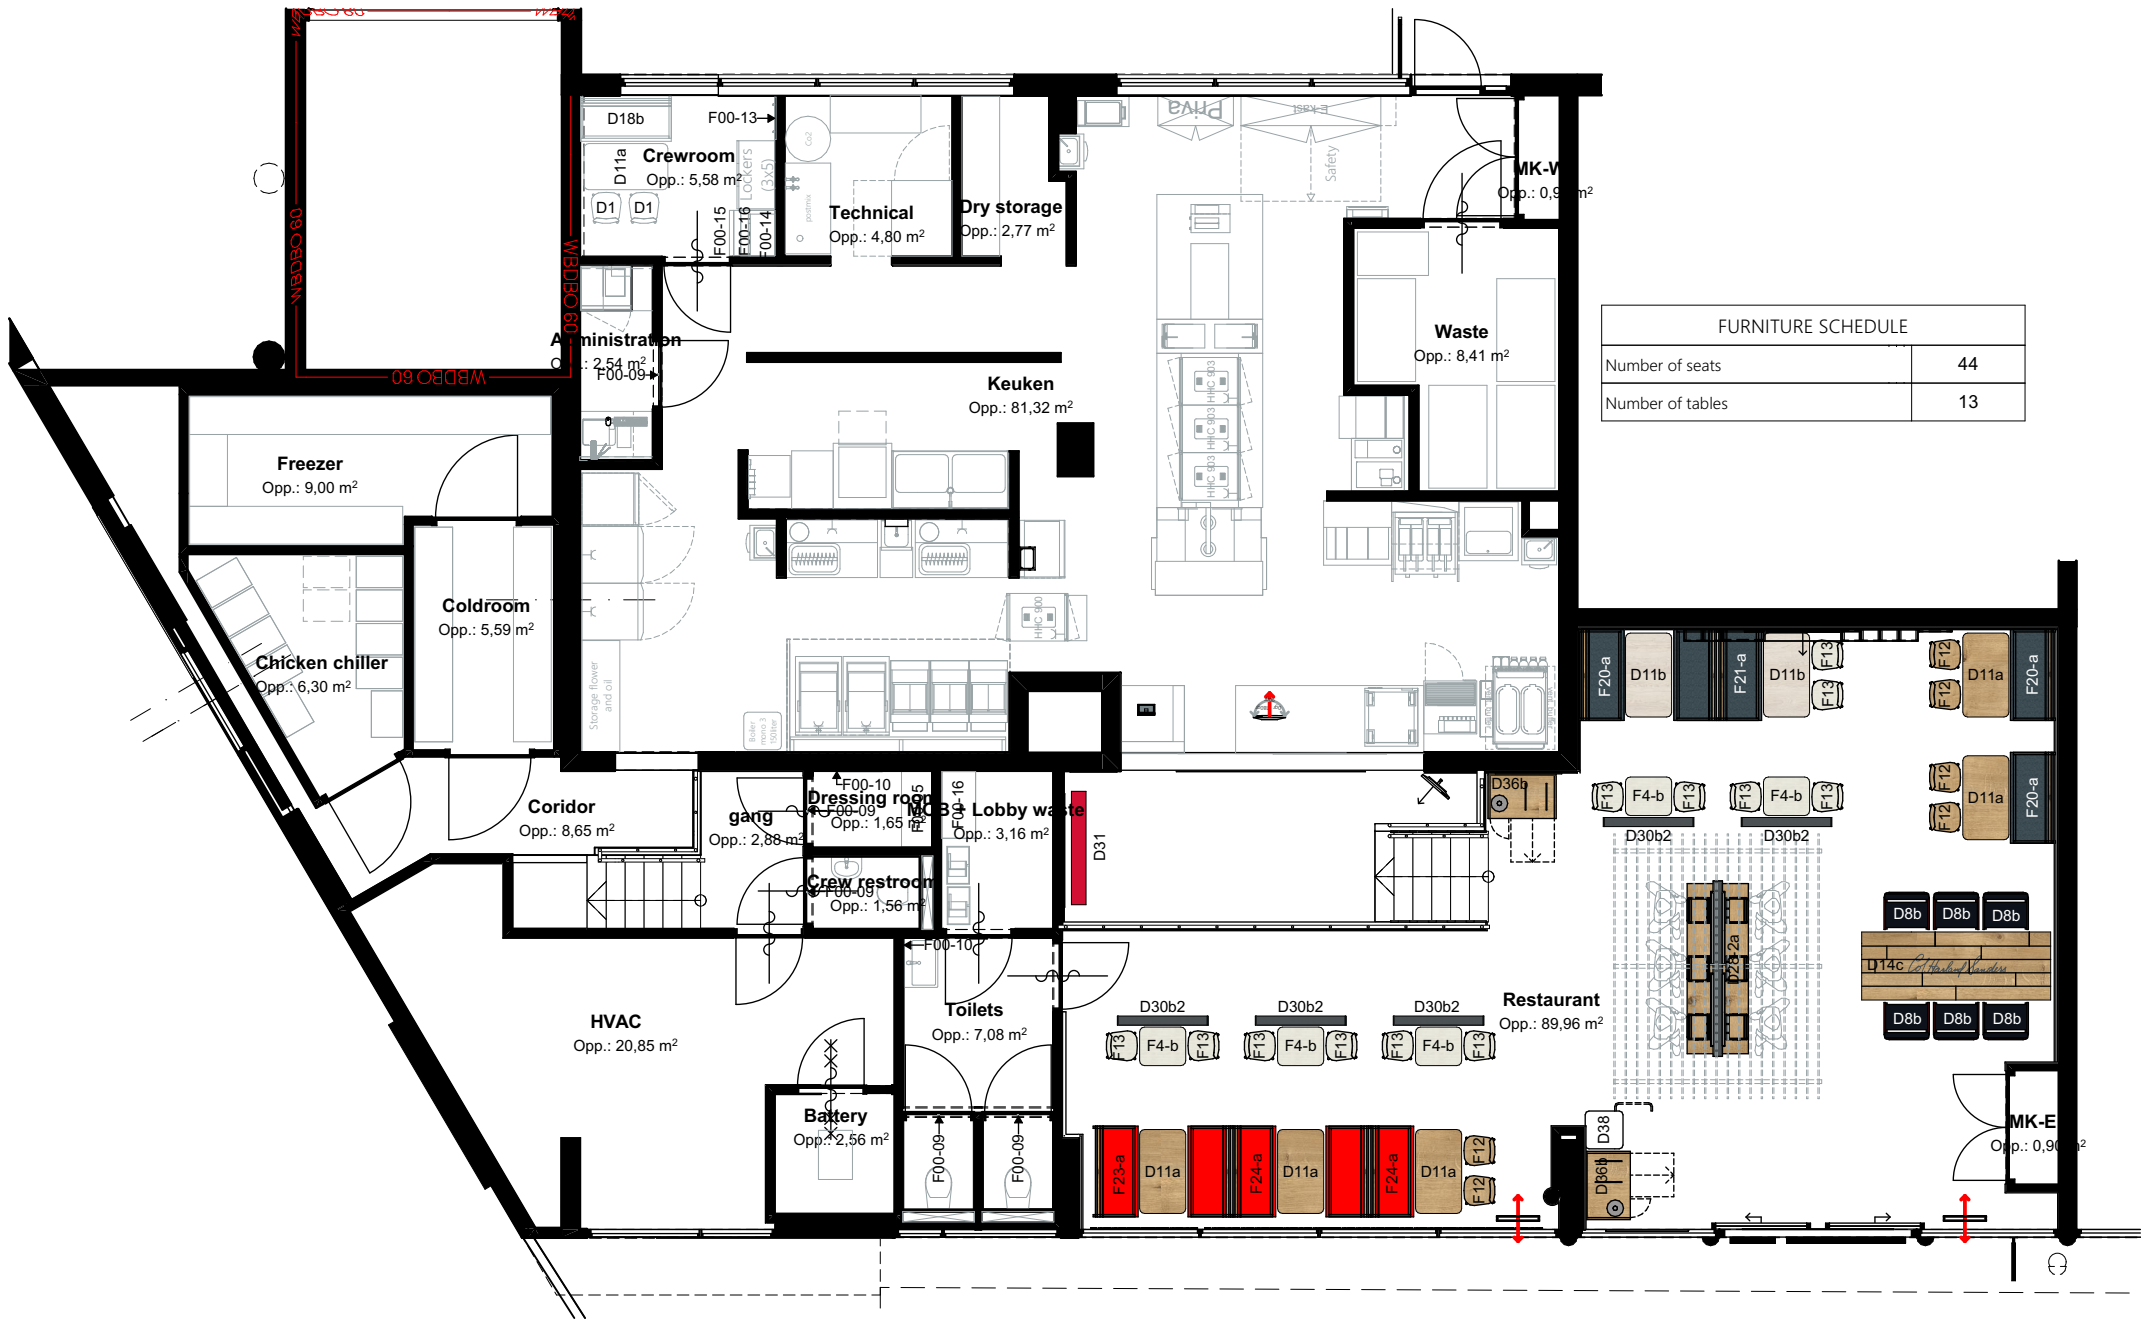

Scan voor:
Recent 3D model en
interactieve tekeningen.

*Wachtwoord verkrijgbaar bij XS
architecten*

Opdrachtgever:
Collins Foods Europe
Schurenbergweg 9b
1105AP Amsterdam
tel.: +31 20 311 6811
e-mail: info@collinsfoods.eu



Deze tekening is uitsluitend bestemd voor de geadresseerde(n). Indien u deze tekening ten onrechte heeft ontvangen, neem dan contact met ons op per kerende e-mail. Op de door ons verstrekte informatie berust ons auteursrecht. Openbaarmaking, vermenigvuldiging, verspreiding en/of verstrekking van deze informatie aan derden is, behoudens voorafgaande schriftelijke toestemming van XS architecten Coöperatie U.A., niet toegestaan. Wij aanvaarden geen aansprakelijkheid voor de juiste en volledige overbrenging van de inhoud.

Maatvoering in het werk te bepalen

Versie:	Omschrijving:
A 10-04-2024	Concept bestek
B 30-04-2024	Definitief bestek

Project:
KFC Nieuwegein City Plaza
Passage 78-80
3431LR Nieuwegein

Fase:
Bestek

Onderwerp:
Layout front of house

Tekening nummer:
BT-INT-01 B

Fase (AA) | Tekening (AAA) | Volgnr. (50) | Versie (A)


Datum: 30-04-2024

Schaal: 1:100

Formaat: A3 (liggend)

Getekend:

 **xs architecten coöperatie u.a.**
siliciumweg 15 | 3812 sv amersfoort
+31 [33] 33 20 200 | info@xsarch.nl | www.xsarch.nl

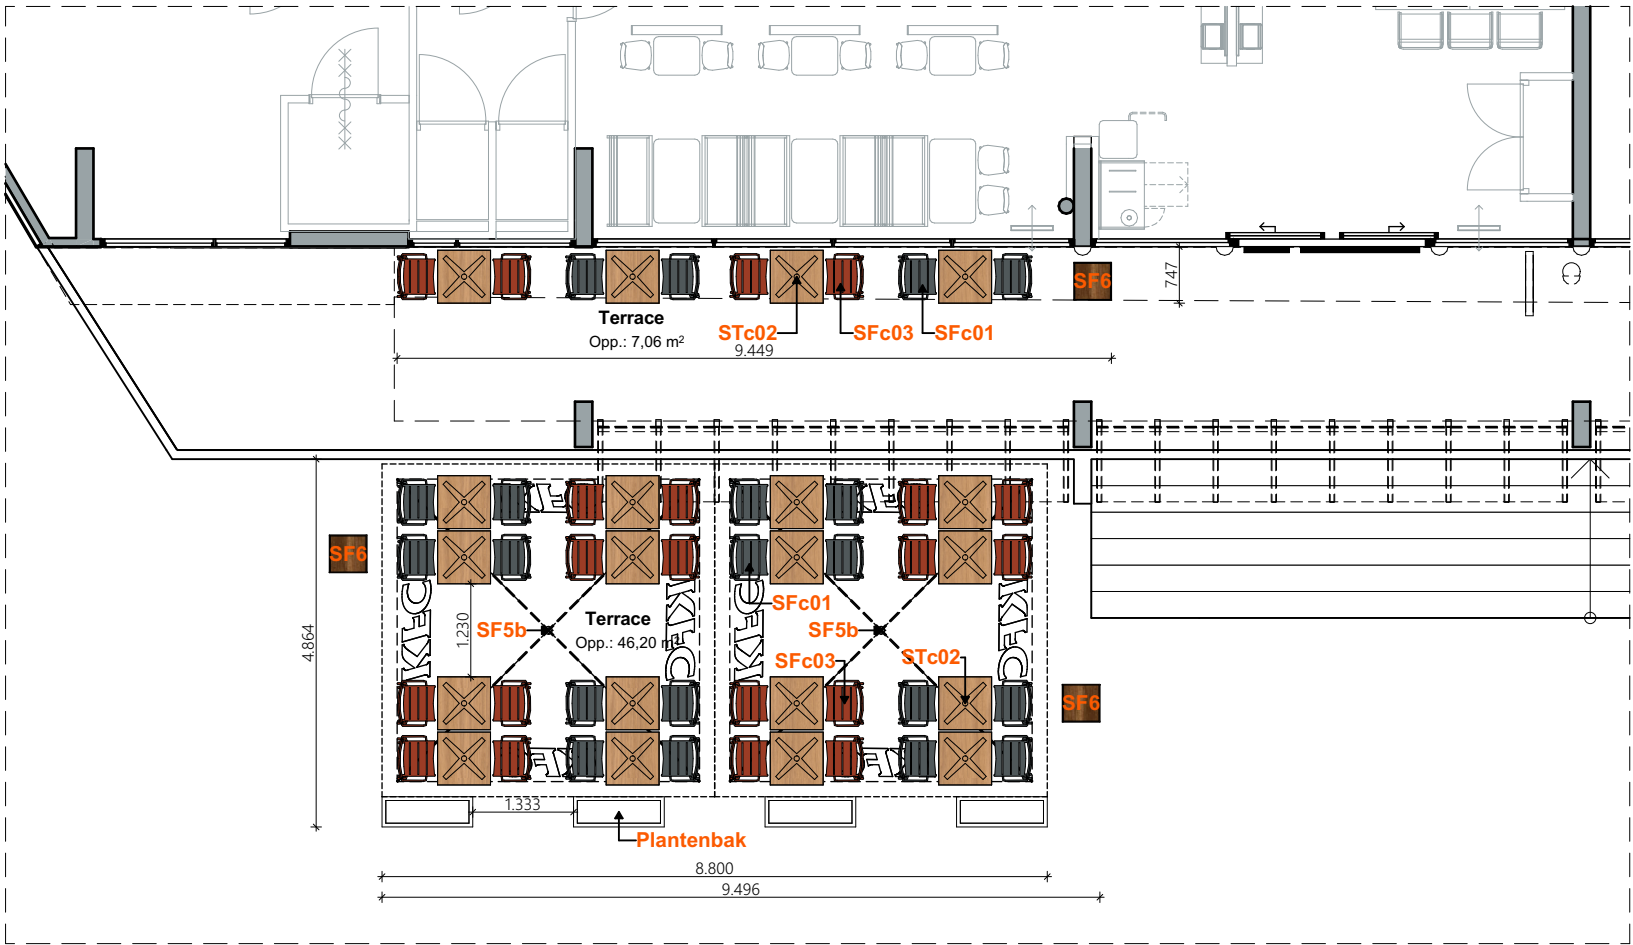

Number of terrace seats	40
Number of umbrella's	2
Terrace area (m2)	53,26

TERRAIN INVENTORY		
	SF5b Umbrella 4m red V2	2
	SF6 Terrace bin	3
	SFc01 Girola AC zwart	20
	SFc02 Speedo-4 TB	20
	SFc03 Girola AC terra	20
	Verrijdbare plantenbak	4

Opdrachtgever:

Collins Foods Europe
Schurenbergweg 9b
1105AP Amsterdam
tel.: +31 20 311 6811
e-mail: info@collinsfoods.eu



Collins Foods Europe
COLLINS FOODS LIMITED

Deze tekening is uitsluitend bestemd voor de geadresseerde(n). Indien u deze tekening ten onrechte heeft ontvangen, neem dan contact met ons op per kerende e-mail. Op de door ons verstrekte informatie berust ons auteursrecht. Openbaarmaking, vermenigvuldiging, verspreiding en/of verstrekking van deze informatie aan derden is, behoudens voorafgaande schriftelijke toestemming van XS architecten Coöperatie U.A., niet toegestaan. Wij aanvaarden geen aansprakelijkheid voor de juiste en volledige overbrenging van de inhoud.

Maatvoering in het werk te bepalen

Versie:	Omschrijving:
A 10-04-2024	Concept bestek
B 30-04-2024	Definitief bestek
C 13-08-2024	New terrace
D 04-10-2024	Maatvoering toegevoegd

Project:

KFC Nieuwegein City Plaza
Passage 78-80
3431LR Nieuwegein

Fase:

Bestek

Onderwerp:

Terras

Tekening nummer:

BT-TER-01 D

Fase (AA) | Tekening (AAA) | Volgnr. (50) | Versiet (A)

Datum:

04-10-2024

Schaal:

1:100

Formaat:

A3 (liggend)

Getekend:

 **xs architecten coöperatie u.a.**
siliciumweg 15 | 3812 sv amersfoort
+31 (33) 33 20 200 | info@xsarch.nl | www.xsarch.nl