



Voorgevel





Rechter zijgevel

Achtergevel


Linker zijgevel

Kleurenschema

Onderdelen	Materialen	Kleur
Gevels	Baksteen	Oranje Roodbruin genuanceerd
Gevelbekleding	Hout, gepotdekseld	Zwartgrijs RAL7021
Dak	Keramische pan, mat	Zwart
Dakrandafwerking	Aluminium trim	Grijs
Raamdecoratie	Belgisch hardsteen	Natuurlijk
Kozijnen	Hardhout	Wit RAL9010
Raamhout	Hardhout	Wit RAL9010
Roeden (op het glas)	Hardhout	Wit RAL9010
Deurhout	Hardhout	Zwartblauw RAL5004
Houten garagedeuren	Hardhout	Zwartblauw RAL5004
Boedelen	Redcedar	Wit RAL9010
Hemelwaterafvoer	Zink	Natuurlijk
Veranda	Eiken, vergrisd	Natuurlijk
Kader voorgevel	Zink	Natuurlijk

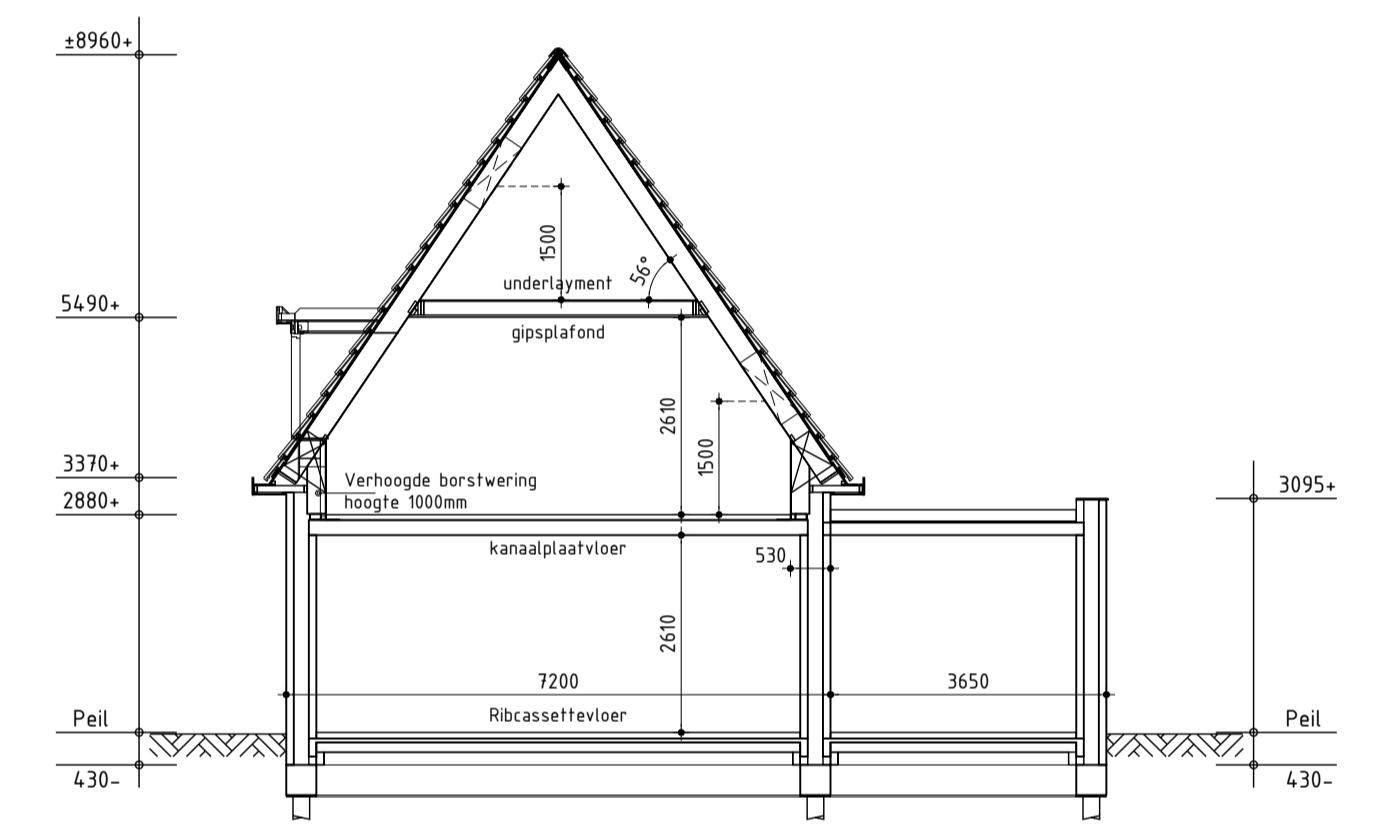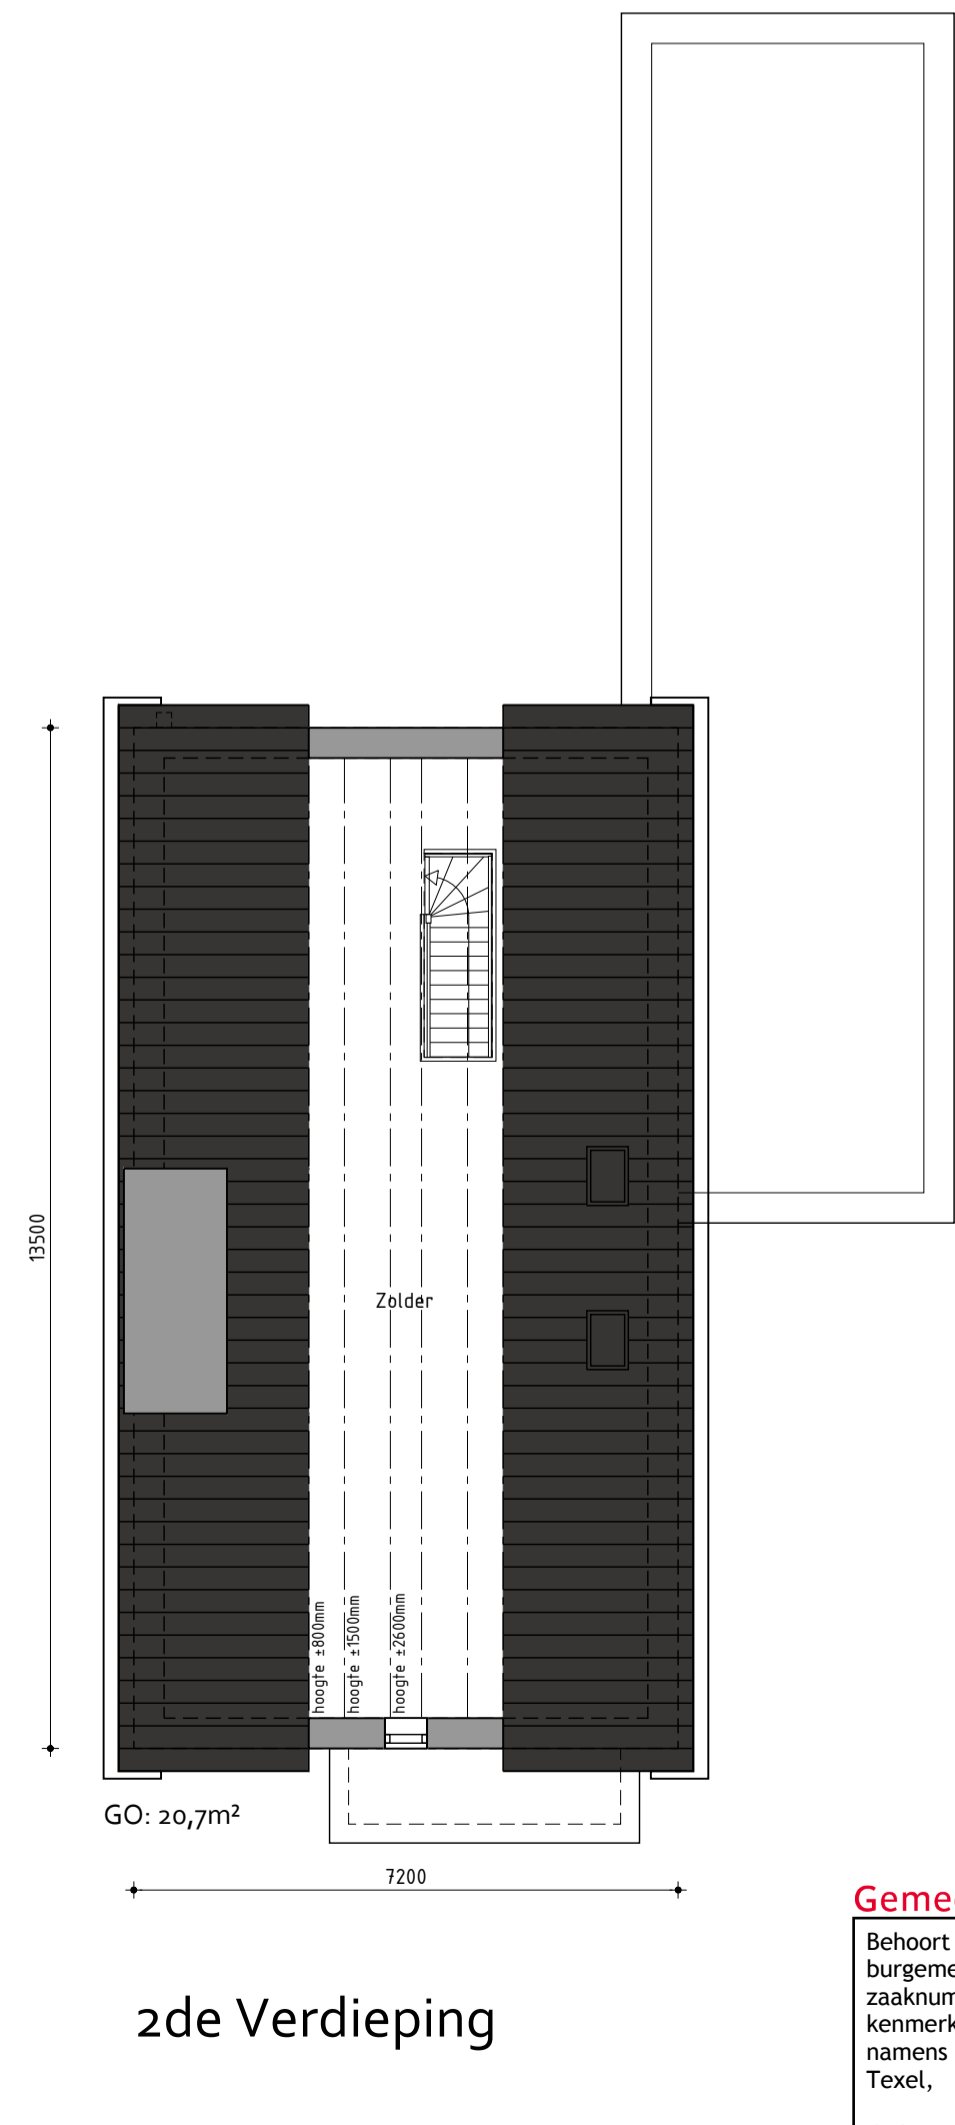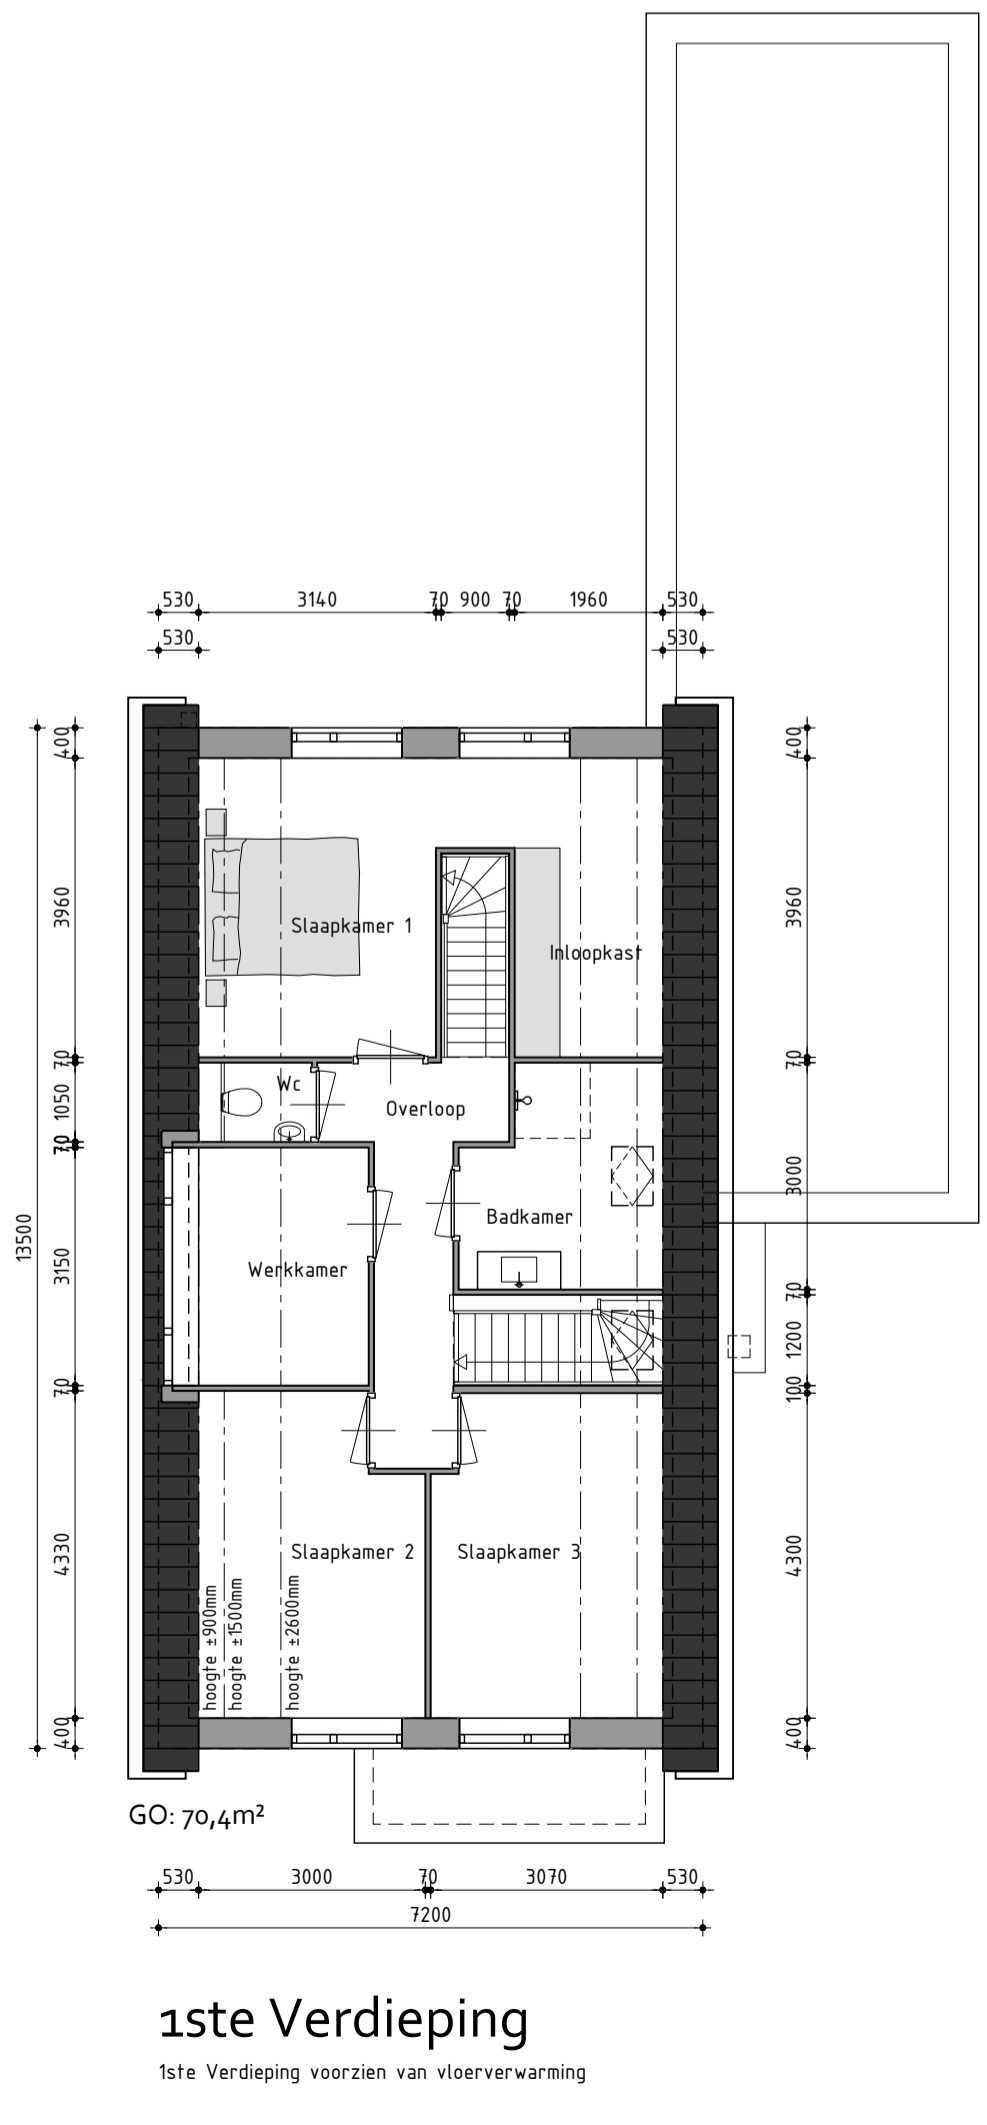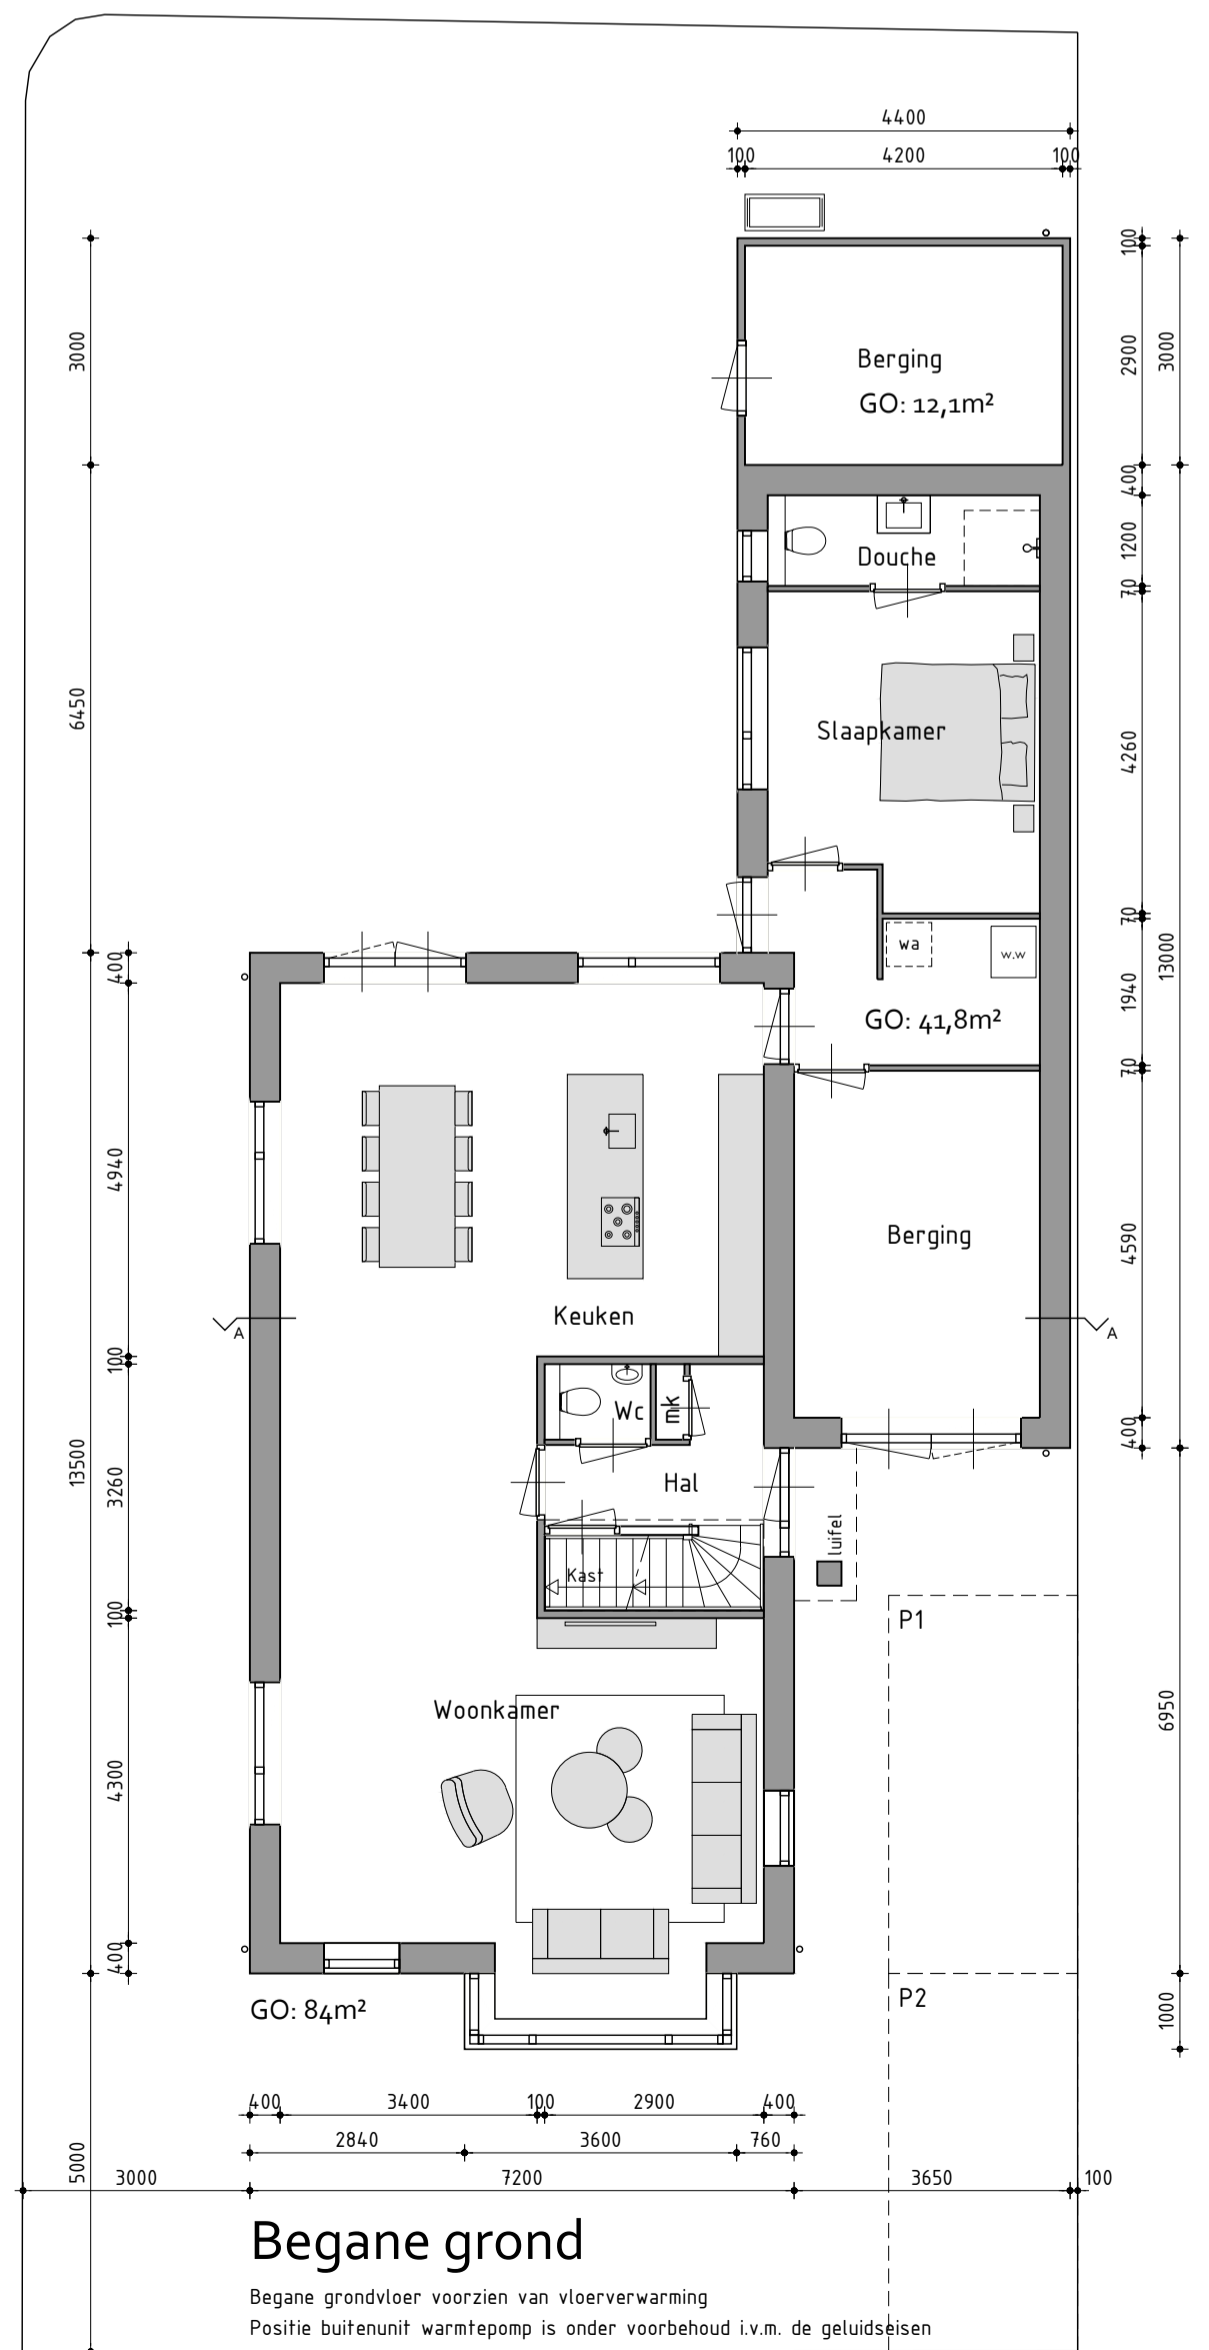

Principe doorsnede A-A

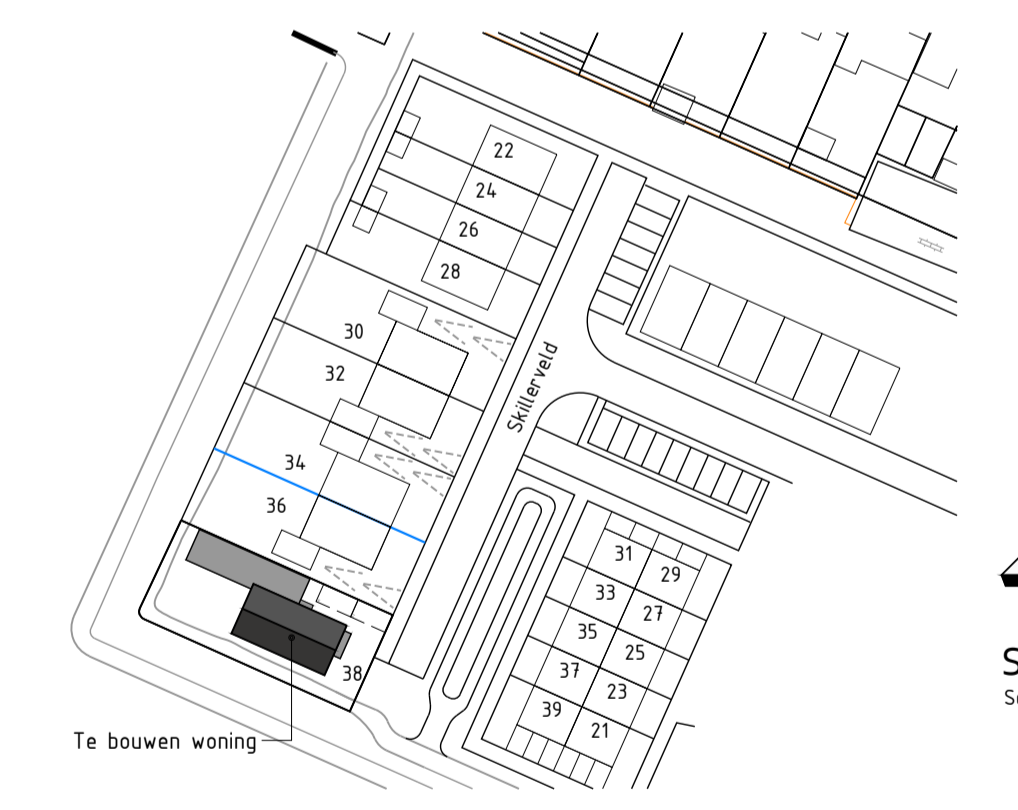

Situatie
Schaal 1:1000

Nieuwbouw woning

Plan: Skillerveld 38 te Oude Schild
Gemeente Texel

Opdrachtgever:
Telefoon:
E-mail:

Getekend: Jeroen Vriend
Formaat: A3
Schaal: 1:300

Ontwerptekening

Datum 1: 29-05-2024
Datum 2: 20-06-2024
Datum 3: 28-06-2024
Datum 4: 27-08-2024
Datum 5:
Datum 6:
Datum 7:
Datum 8:

Datum 9:
Datum 10:
Datum 11:
Datum 12:
Datum 13:
Datum 14:
Datum 15:
Datum 16:

Gemeente Texel .txl
Behoort bij besluit van burgemeester en wethouders van Texel, zaaknummer: 3481395 kenmerk document: bijlage 1/1 namens de burgemeester en wethouders van Texel,
de heer F. Galarce Morales, teamleider Vergunningen, Toezicht & Handhaving

studiodwp

Werknummer: -
Bladnummer: 01