
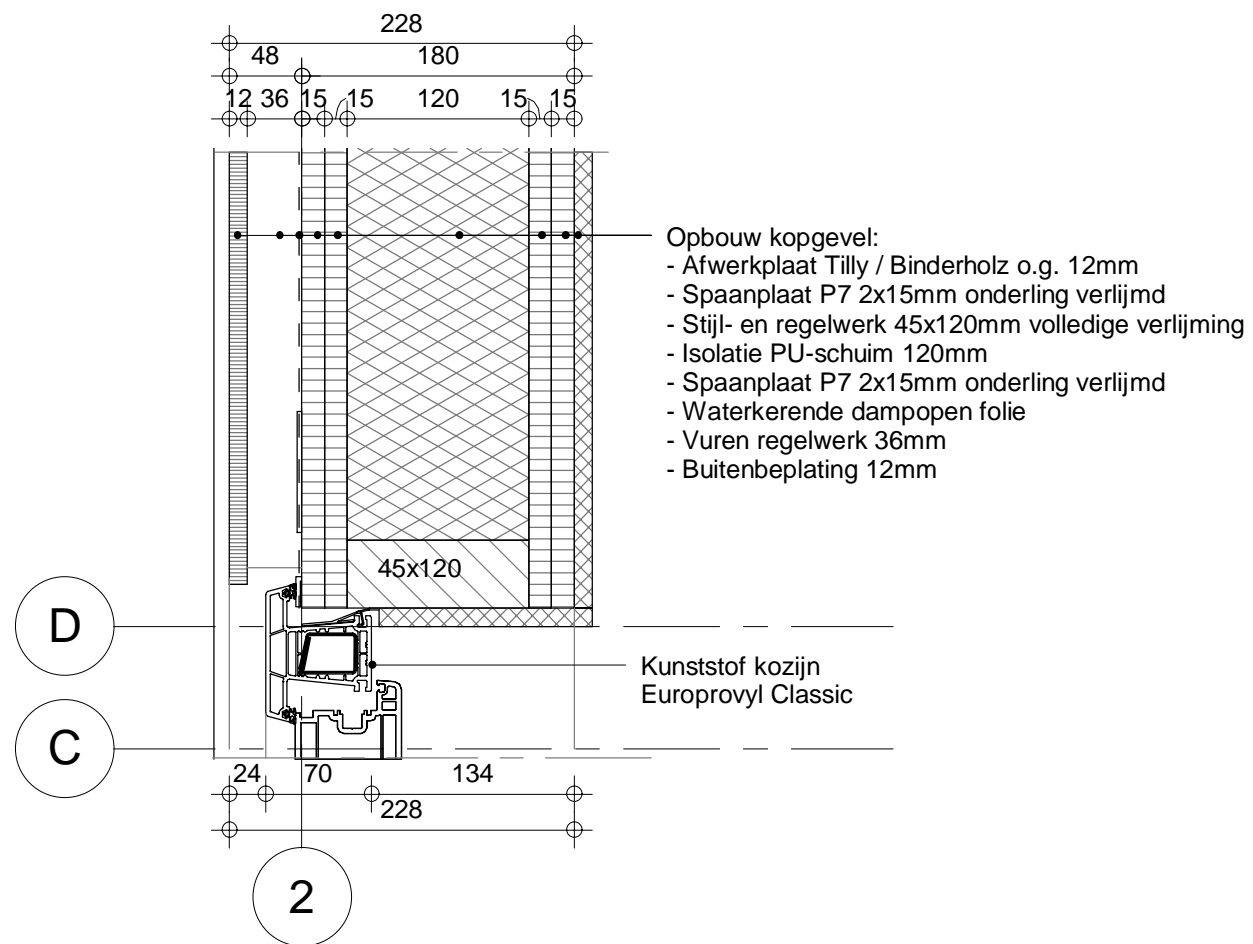


Detail H01

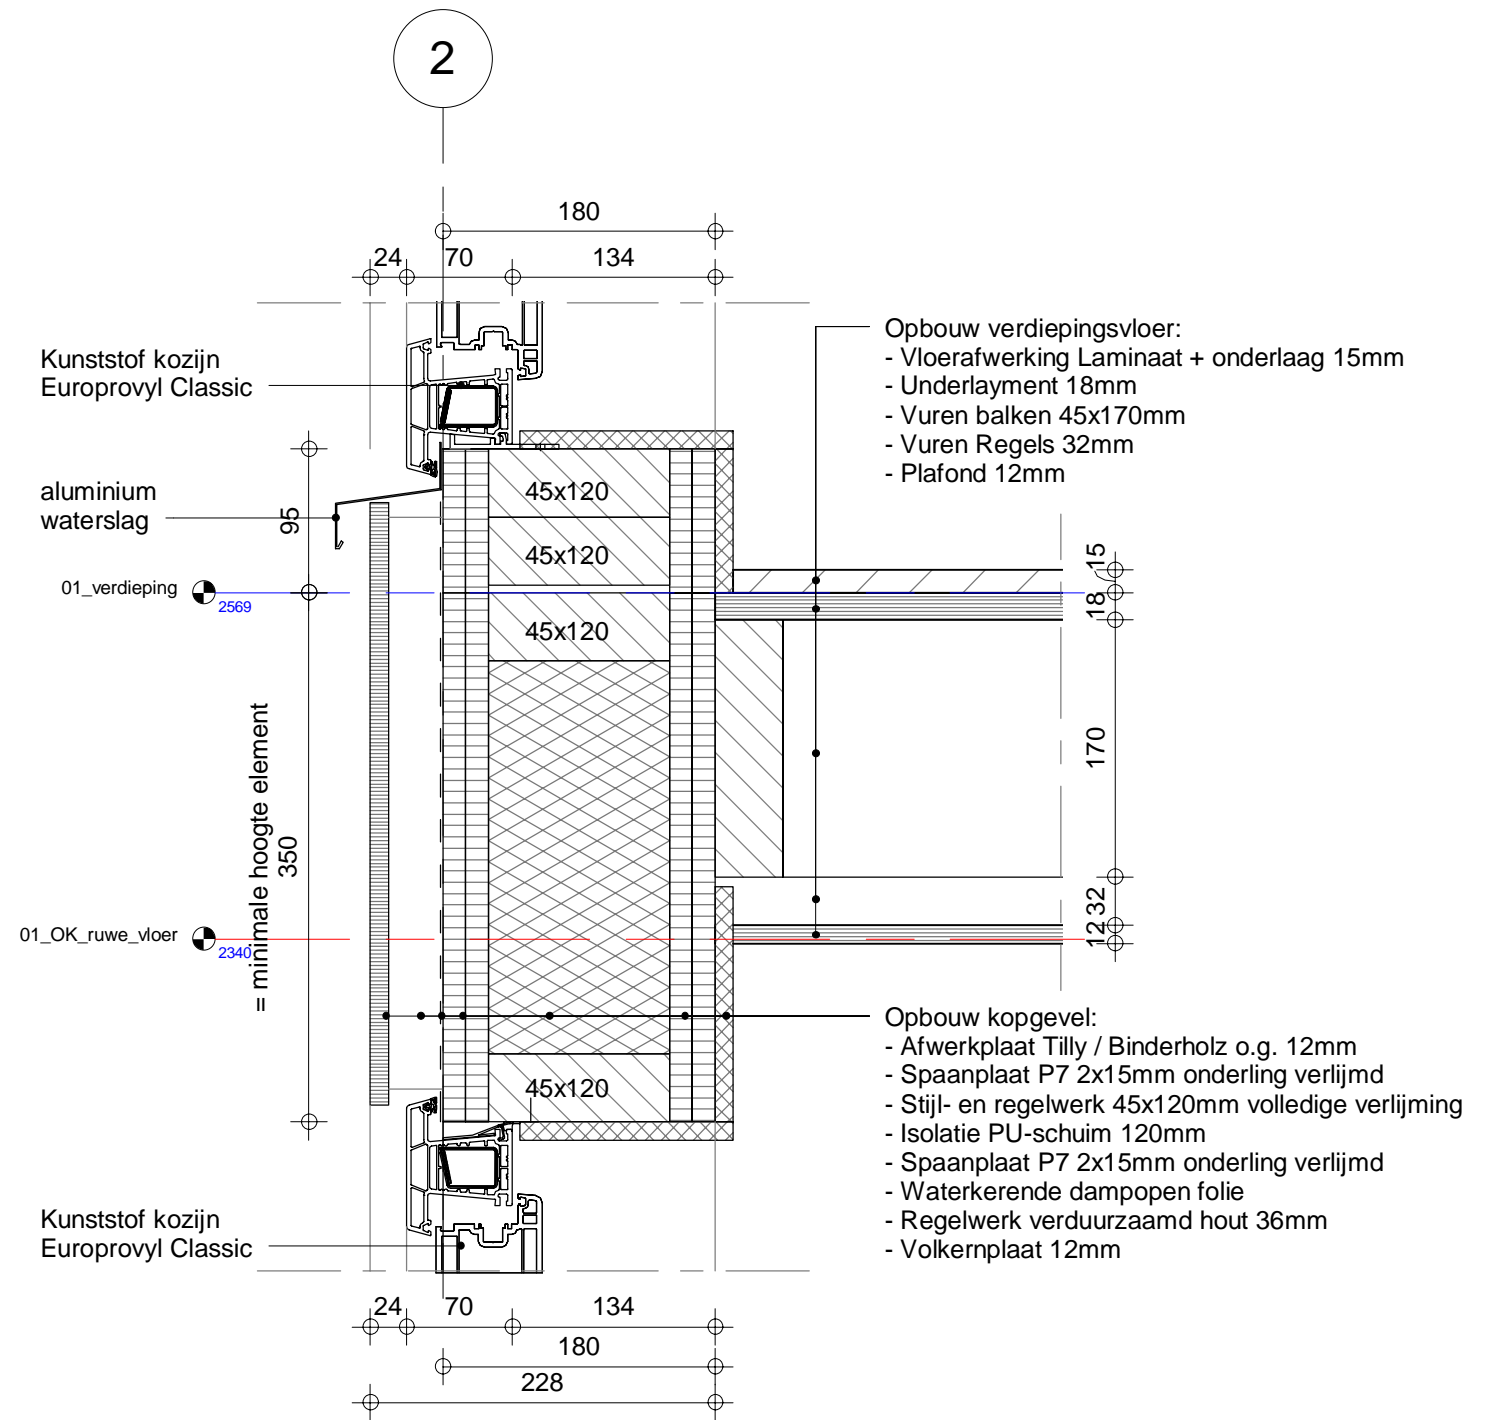
- Opbouw kopgevel:
- Spaanplaat P7 2 x 15mm onderling verlijmd
 - Stijl- en regelwerk 45x120mm volledige verlijming
 - Isolatie PU-schuim 120mm
 - Spaanplaat P7 2x15mm onderling verlijmd
 - Waterkerende dampopen folie

- Opbouw langsevel
- Spaanplaat P7 15mm verlijmd
 - Stijl- en regelwerk 45x140mm volledige verlijming
 - Isolatie PU-schuim 140mm
 - Spaanplaat P7 15mm onderling
 - Waterkerende dampopen folie
 - Omega profielen 20mm
 - Archellor Mittal 40-245 gevelbekleding (is alternatief!)

Wijziging nr.	Wijziging datum	Wijziging omschrijving
 Woningbouw		Projectnaam: Heijmans One Projectlocatie: Projectnr.: Opdrachtgever: Heijmans Vastgoed Architect: Moodbuilders Onderwerp: Detail H01
		Formaat: A3 Schaal: 1:5 Datum: 13-05-2015 Getek.:  Tekeningnr. O_400-01

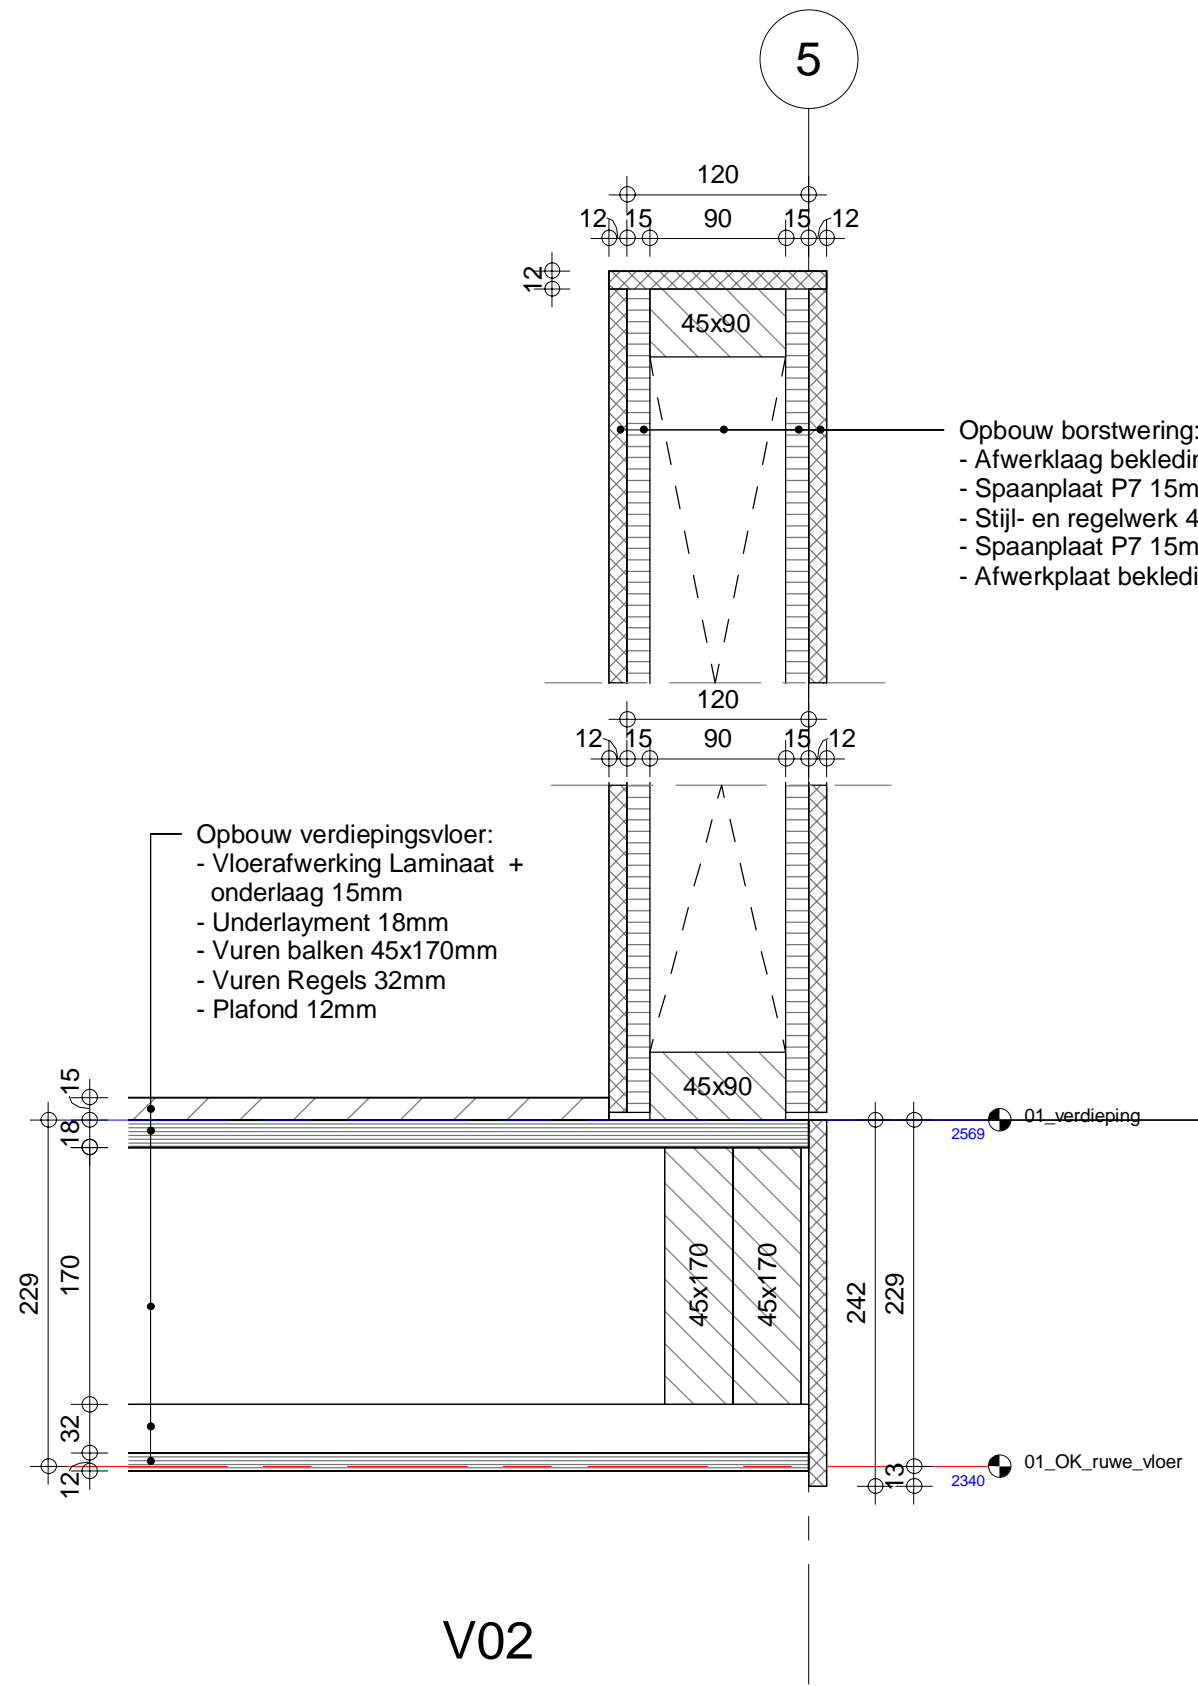


Detail H02





Detail V01

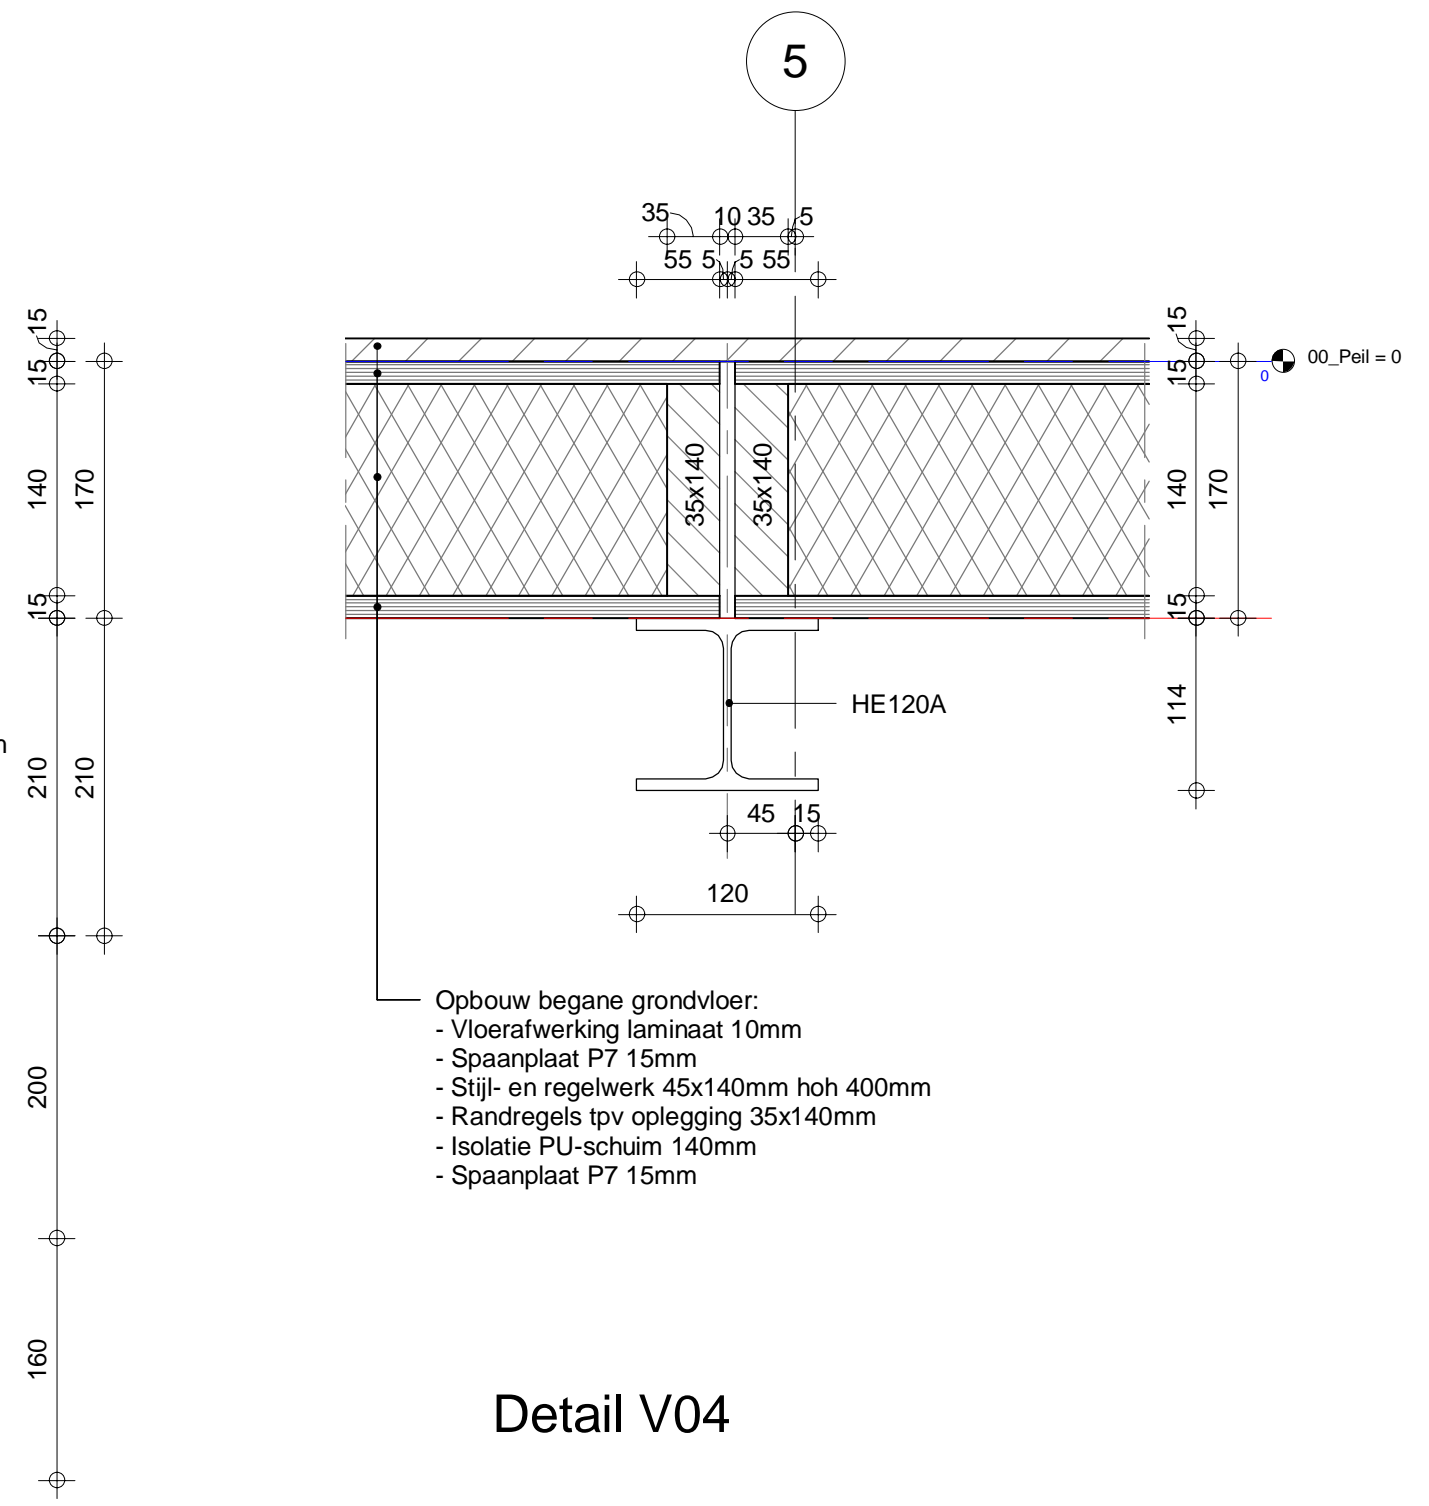
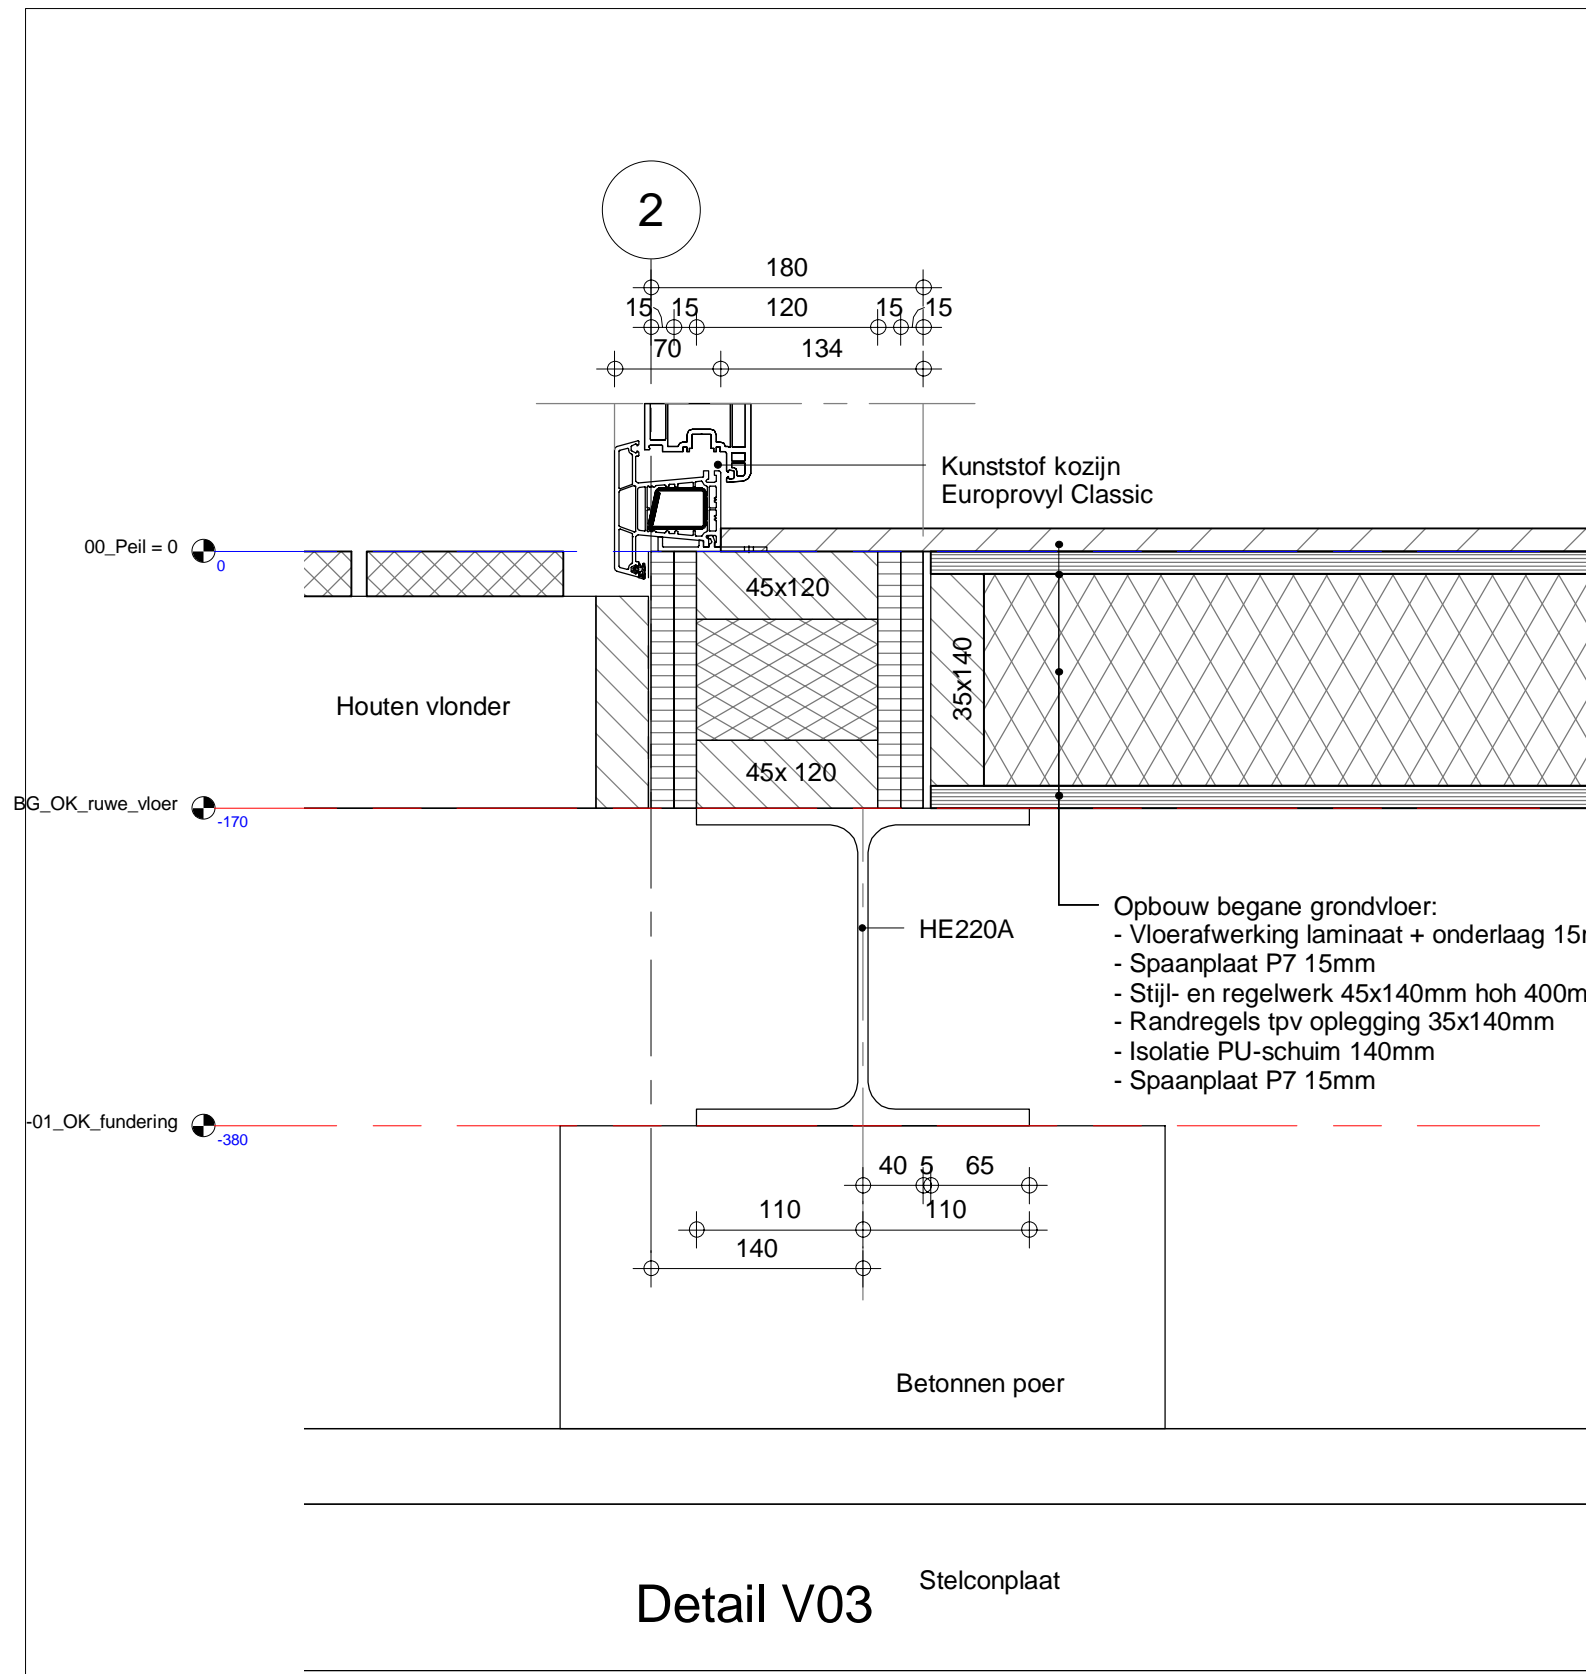
Wijziging nr.	Wijziging datum	Wijziging omschrijving
<p>Woningbouw</p> <p>Plotterweg 24 3821 BB Amersfoort Postbus 197 3800 AD Amersfoort T 033 - 450 24 00 F 033 - 455 32 09</p>		<p>Projectnaam: Heijmans One</p> <p>Projectlocatie:</p> <p>Projectnr.:</p> <p>Opdrachtgever: Heijmans Vastgoed</p> <p>Architect: Moodbuilders</p> <p>Onderwerp: Detail H02 en V01</p>
		<p>Formaat: A3</p> <p>Schaal: 1:5</p> <p>Datum: 13-05-2015</p> <p>Getek.: </p> <p>Tekeningnr. O_400-02</p>



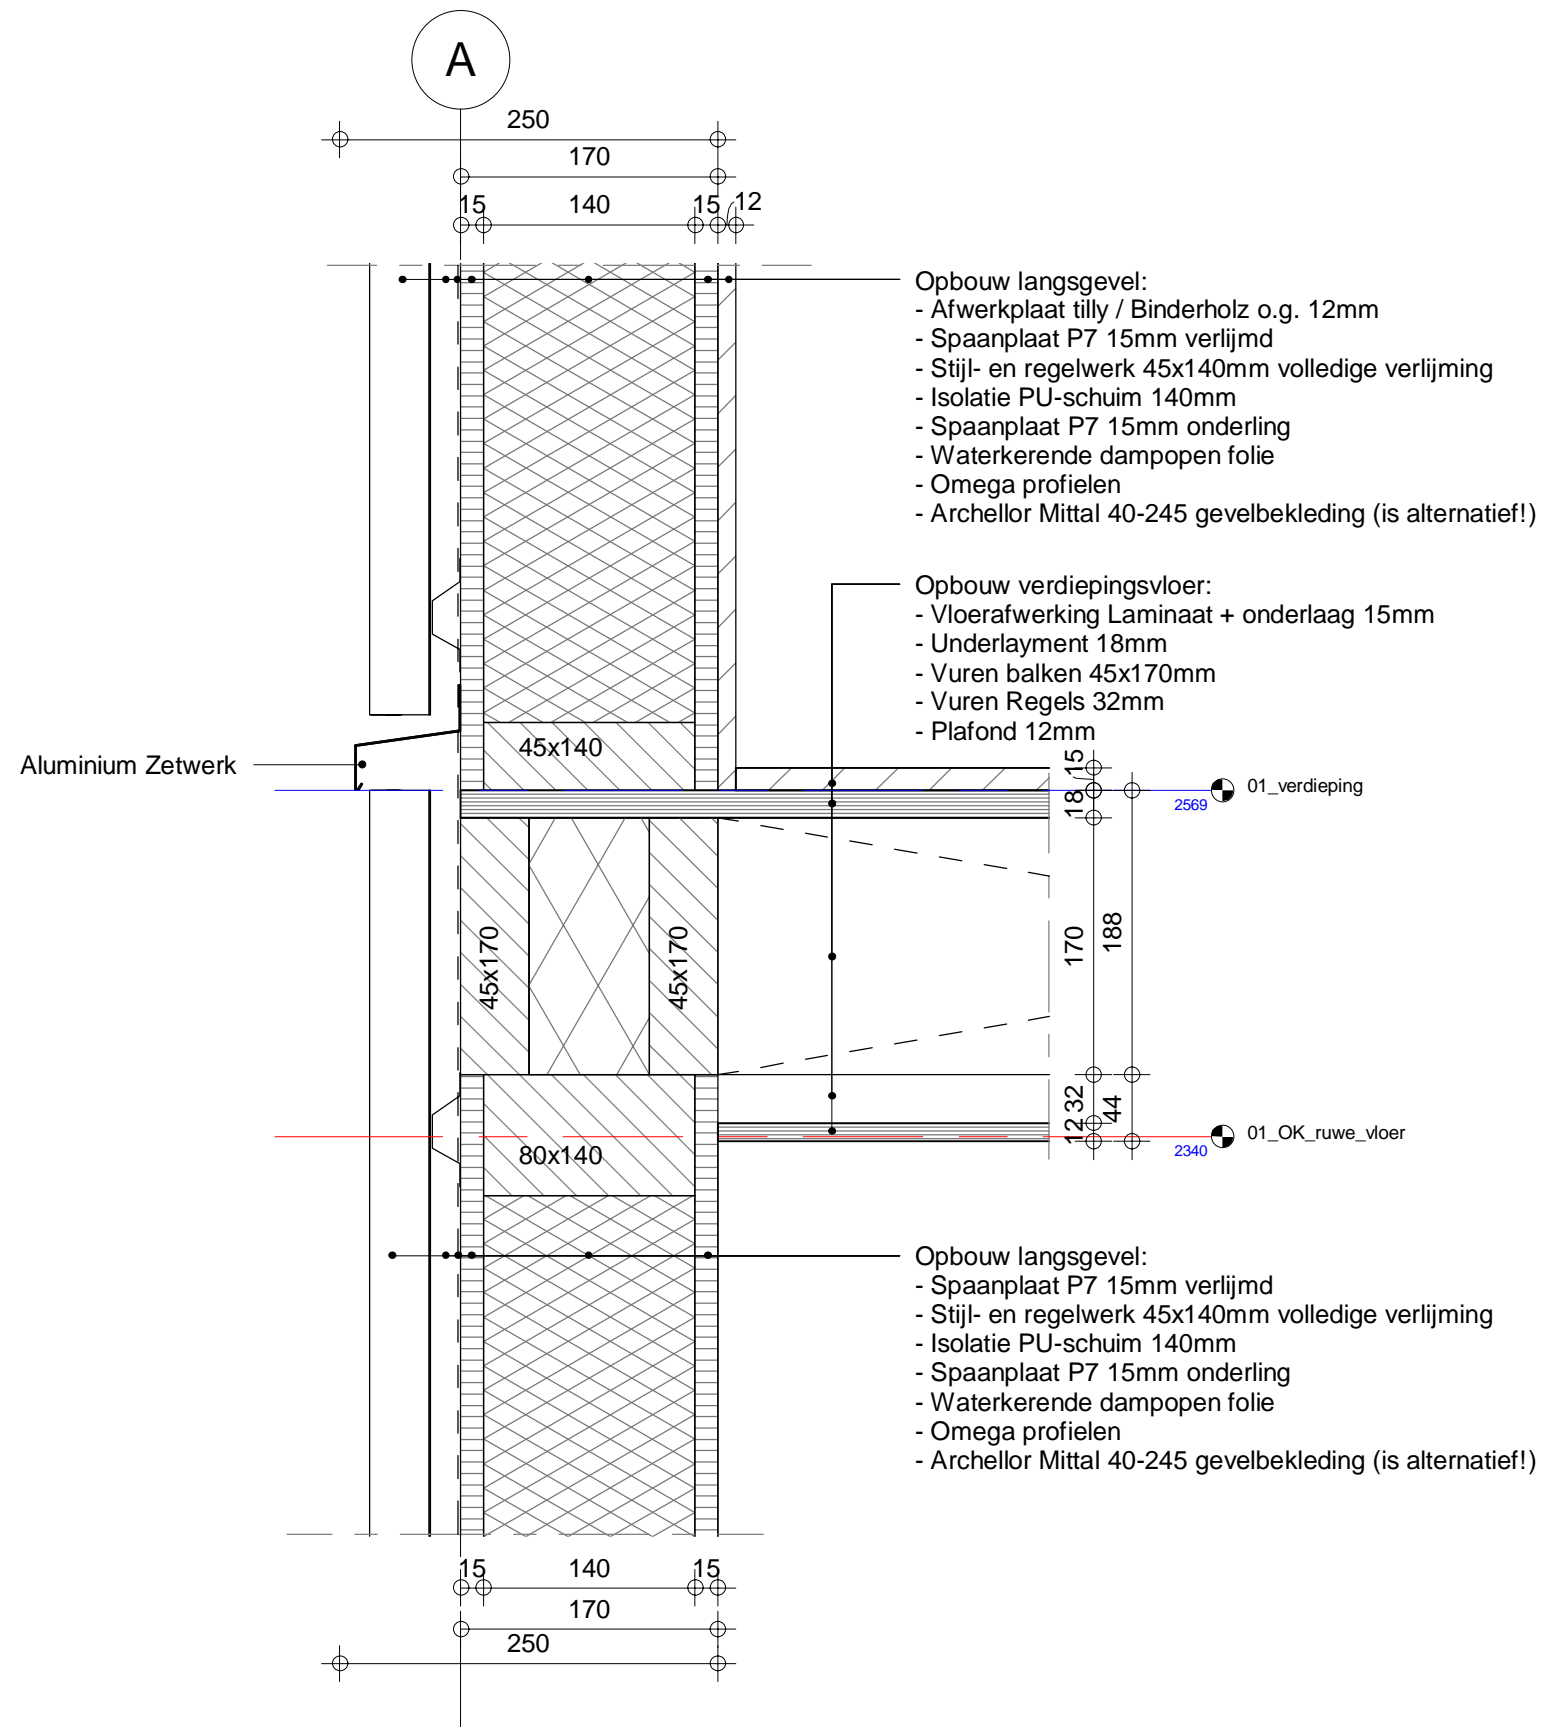
- Opbouw borstwering:
- Afwerklaag bekleding Tilly / Binderholz o.g. 12mm
 - Spaanplaat P7 15mm
 - Stijl- en regelwerk 45x90mm
 - Spaanplaat P7 15mm
 - Afwerkplaat bekleding Tilly / Binderholz o.g. 12mm



- Opbouw verdiepingvloer:
- Vloerafwerking Laminaat + onderlaag 15mm
 - Underlayment 18mm
 - Vuren balken 45x170mm
 - Vuren Regels 32mm
 - Plafond 12mm

Wijziging nr.	Wijziging datum	Wijziging omschrijving
 Woningbouw		Projectnaam: Heijmans One Projectlocatie: Projectnr.: Opdrachtgever: Heijmans Vastgoed Architect: Moodbuilders Onderwerp: Detail V02
Plotterweg 24 3821 BB Amersfoort Postbus 197 3800 AD Amersfoort T 033 - 450 24 00 F 033 - 455 32 09		Formaat: A3 Schaal: 1:5 Datum: 13-05-2015 Getek.:  Tekeningnr. O_400-03



Wijziging nr.	Wijziging datum	Wijziging omschrijving
Projectnaam: Heijmans One Projectlocatie: Projectnr.:		Formaat: A3 Schaal: 1:5 Datum: 13-05-2015 Getek.:
Opdrachtgever: Heijmans Vastgoed Architect: Moodbuilders		Tekeningnr. O_400-04
Onderwerp: Detail V03 en V04		
<small> Plotterweg 24 3821 BB Amersfoort Postbus 197 3800 AD Amersfoort T 033 - 450 24 00 F 033 - 455 32 09 </small>		



Wijziging nr.	Wijziging datum	Wijziging omschrijving
 Woningbouw		Projectnaam: Heijmans One Projectlocatie: Projectnr.: Opdrachtgever: Heijmans Vastgoed Architect: Moodbuilders Onderwerp: Detail V05
Plotterweg 24 3821 BB Amersfoort		Formaat: A3 Schaal: 1:5 Datum: 13-05-2015 Getek.:  Tekeningnr. O_400-05
Postbus 197 3800 AD Amersfoort		T 033 - 450 24 00 F 033 - 455 32 09