


### Zijgevel Rechts


Let op:  
Getekende gevelbekleding is Alternatief!

### Zijgevel Links

Let op:  
Getekende gevelbekleding is Alternatief!

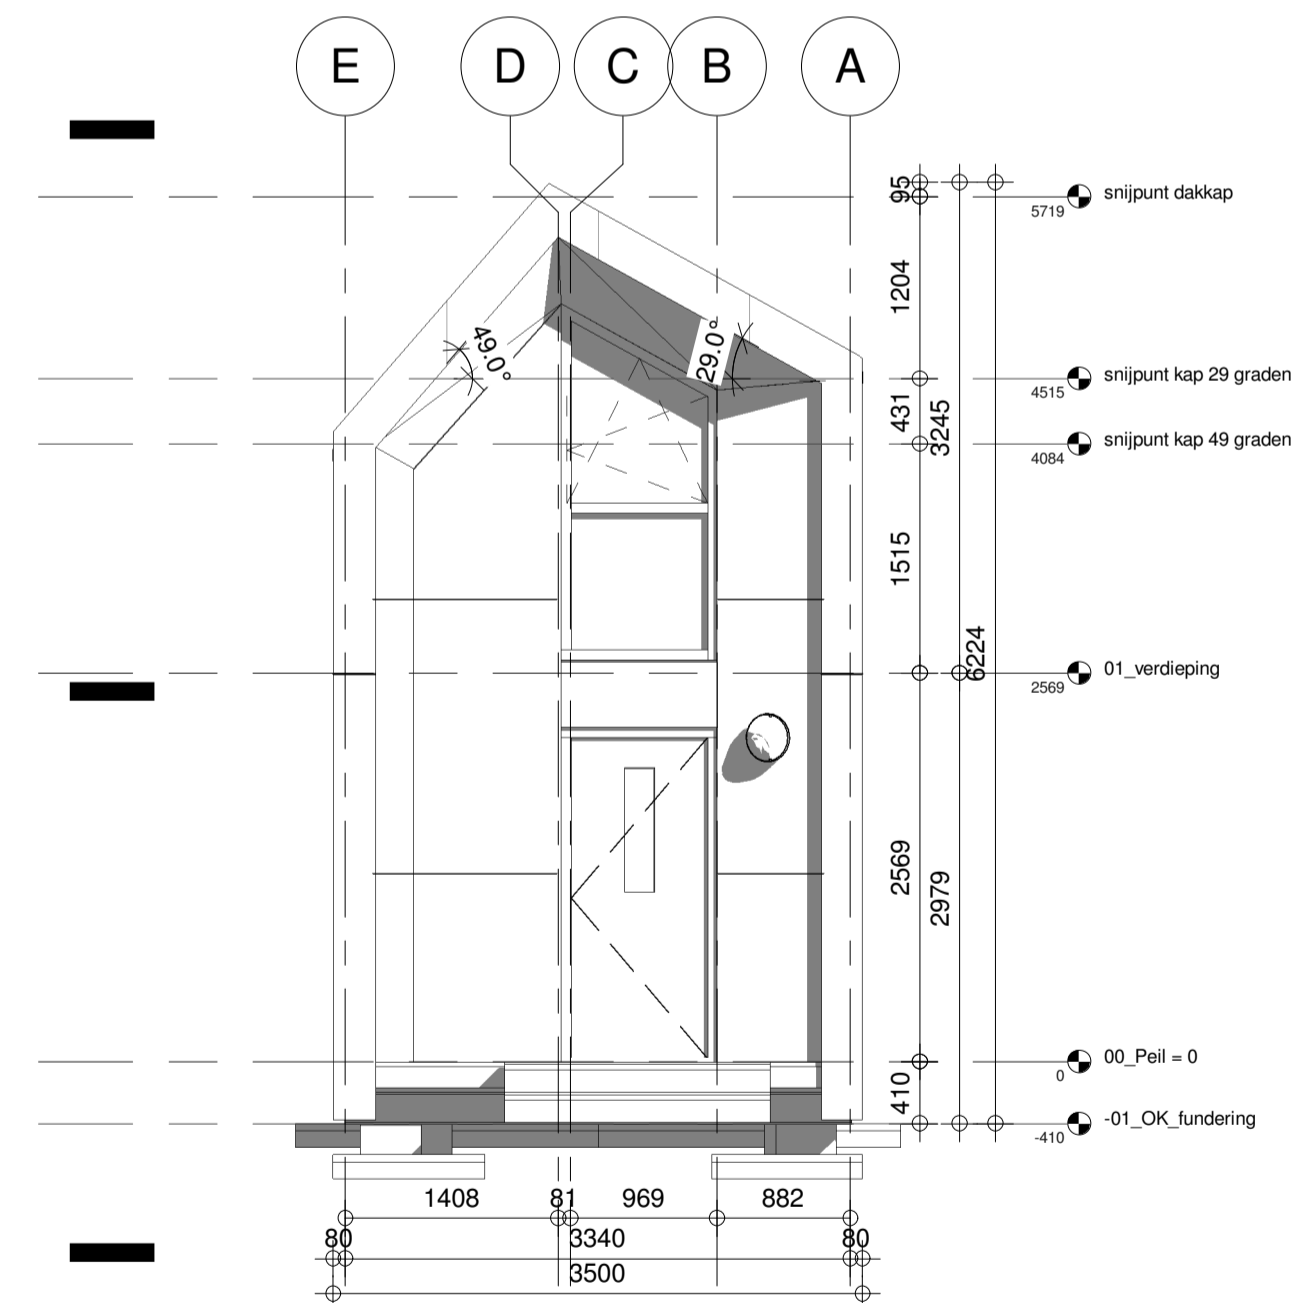

### Voorgevel

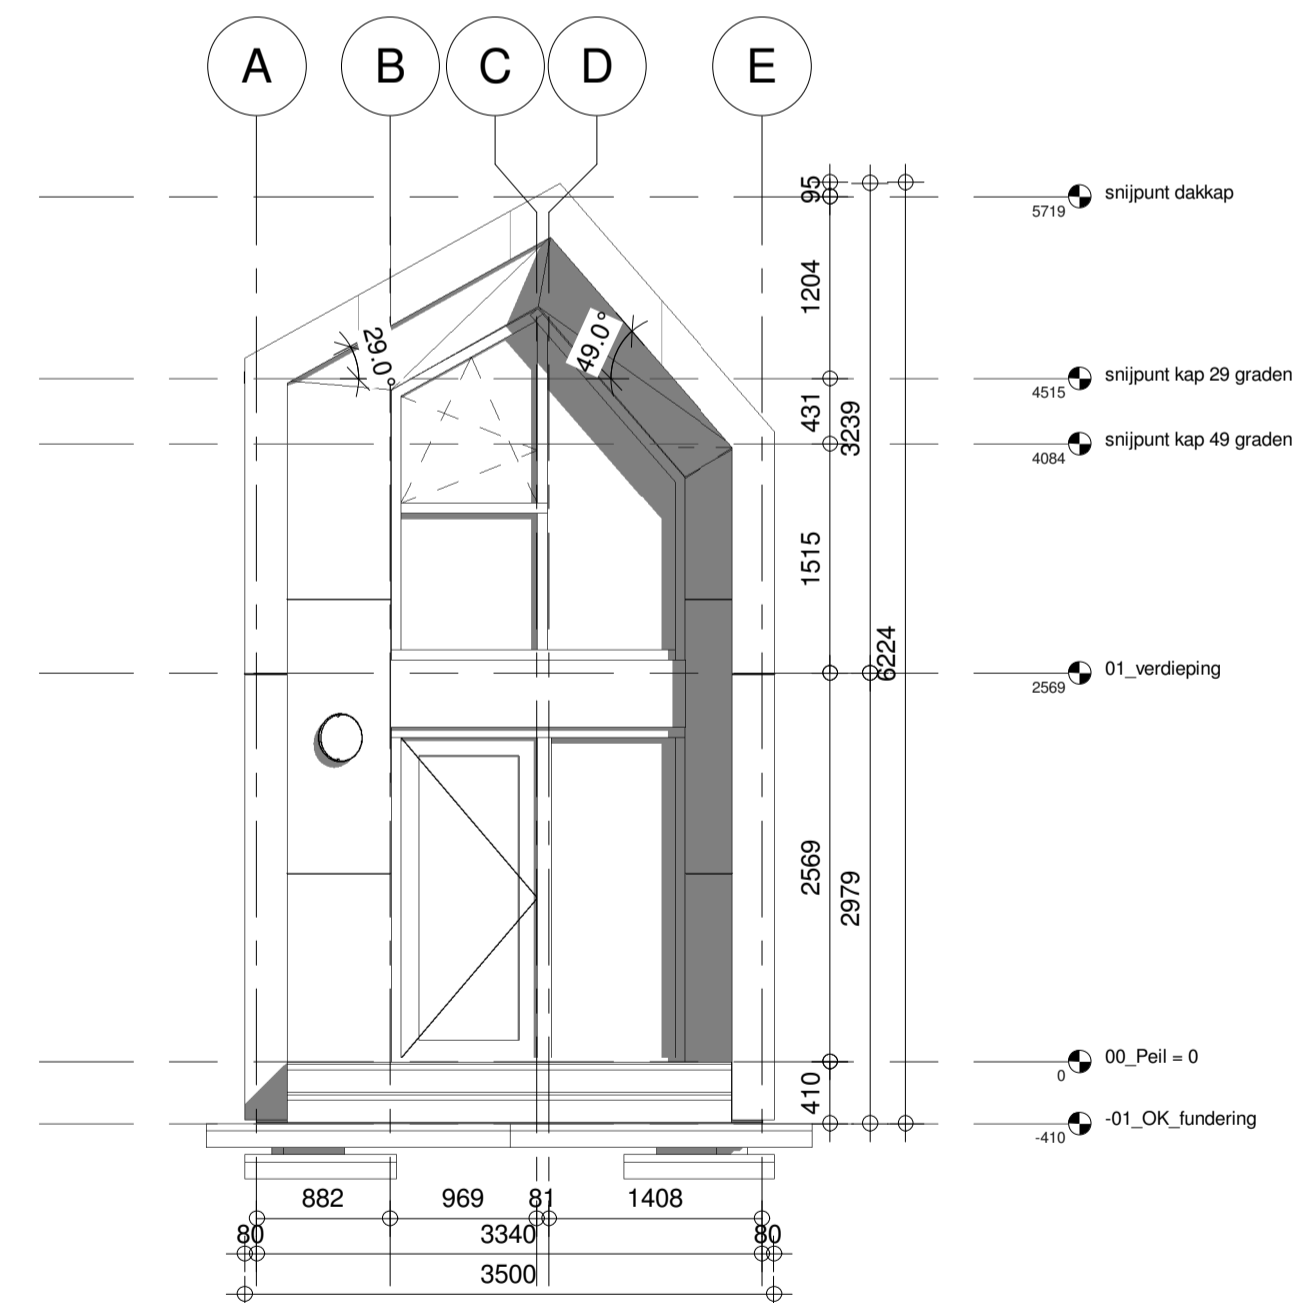

### Achtergevel

Wijziging nr.	Wijziging datum	Wijziging omschrijving
A	28-10-2015	Wijzigingen Rosmalen

Projectnaam: Heijmans One Projectlocatie: Projectnr.:	Woningbouw Platanweg 54 3821 BB Amerstort Postbus 197 3900 AD Amerstort F. 033-455 32 09
Opdrachtgever: Heijmans Vastgoed Architect: Moodbuilders	Formaat: A2 Schaal: 1:50 Datum: 13-05-2015 Getek.:
Onderwerp: <b>Gevels</b>	O_300