




doorsnede J

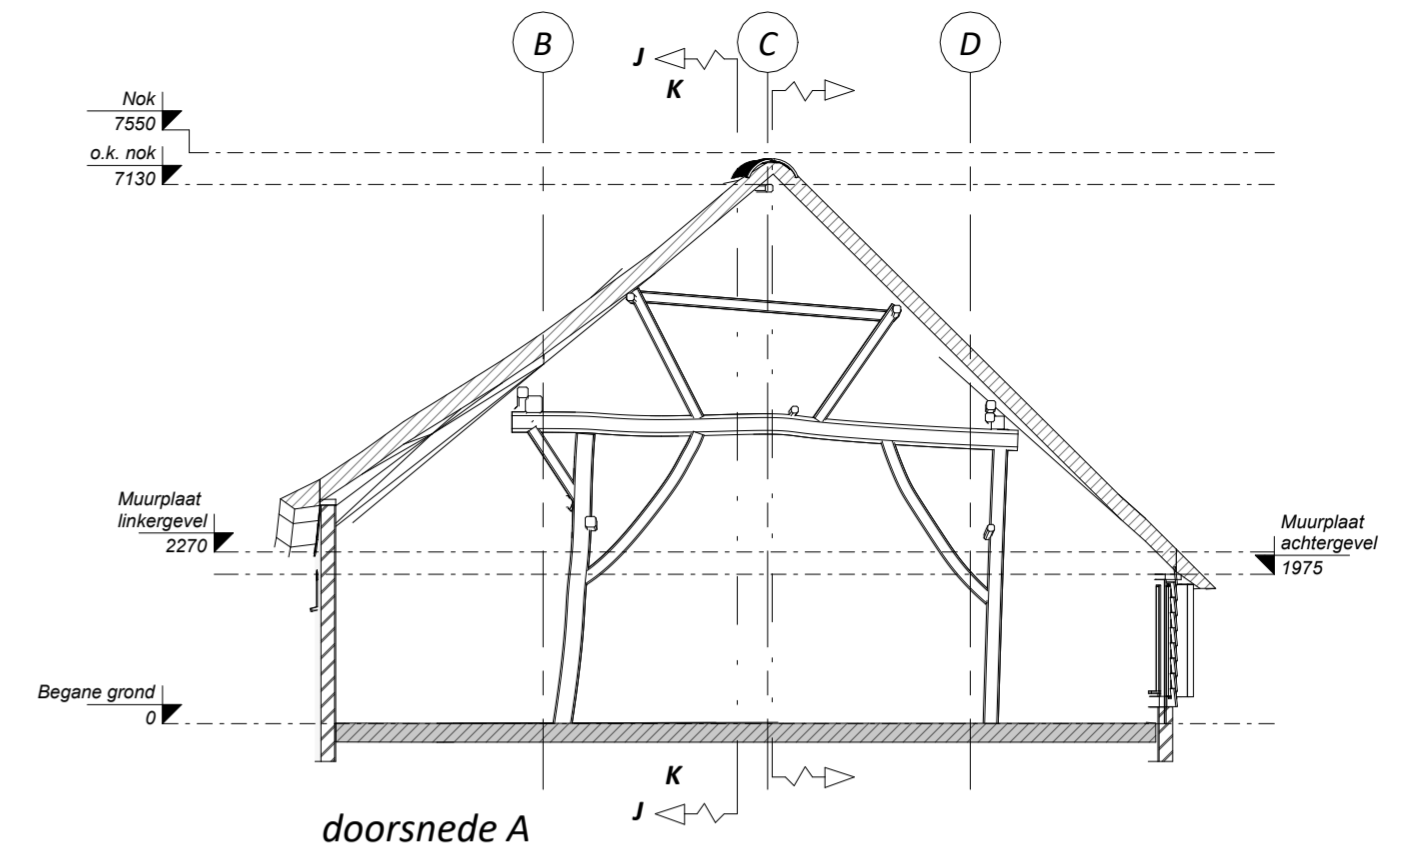


doorsnede A

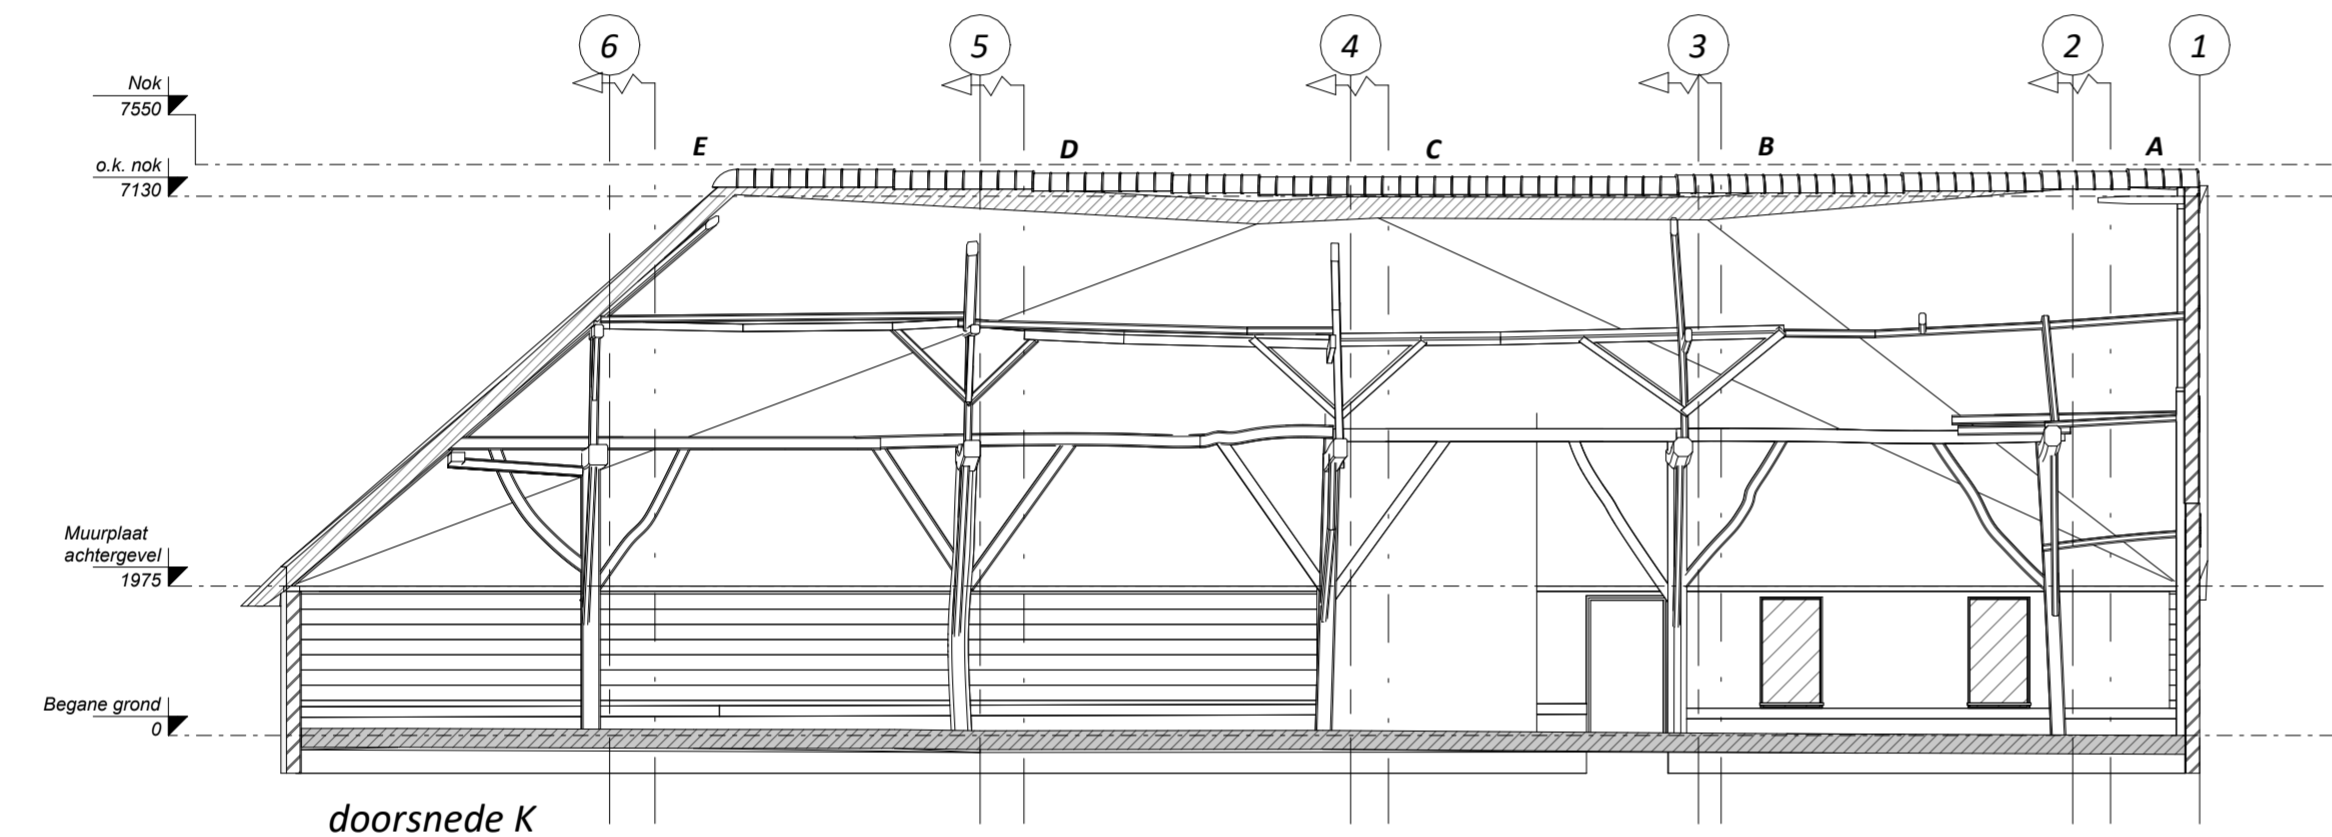


doorsnede K

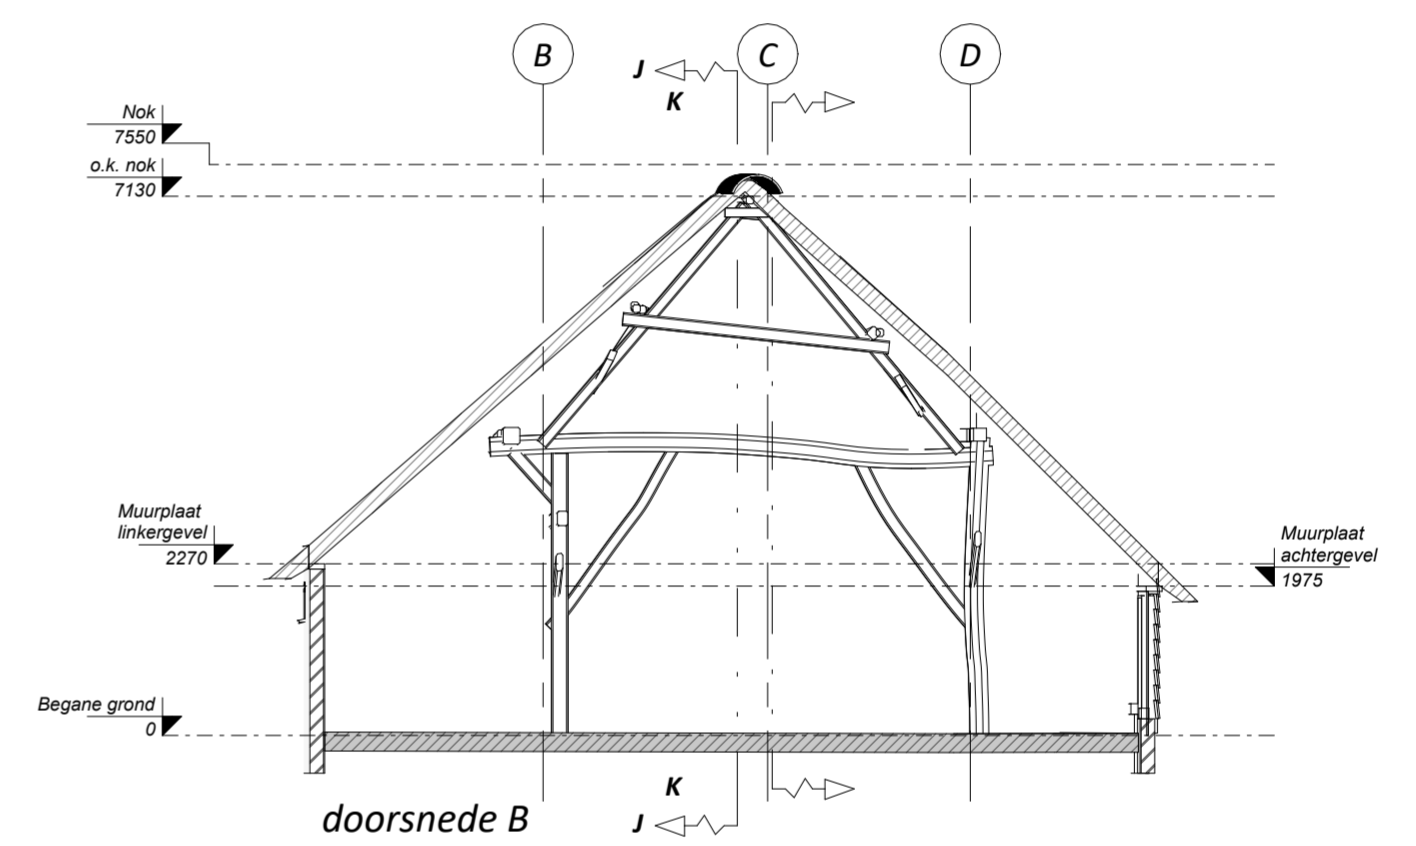


doorsnede B

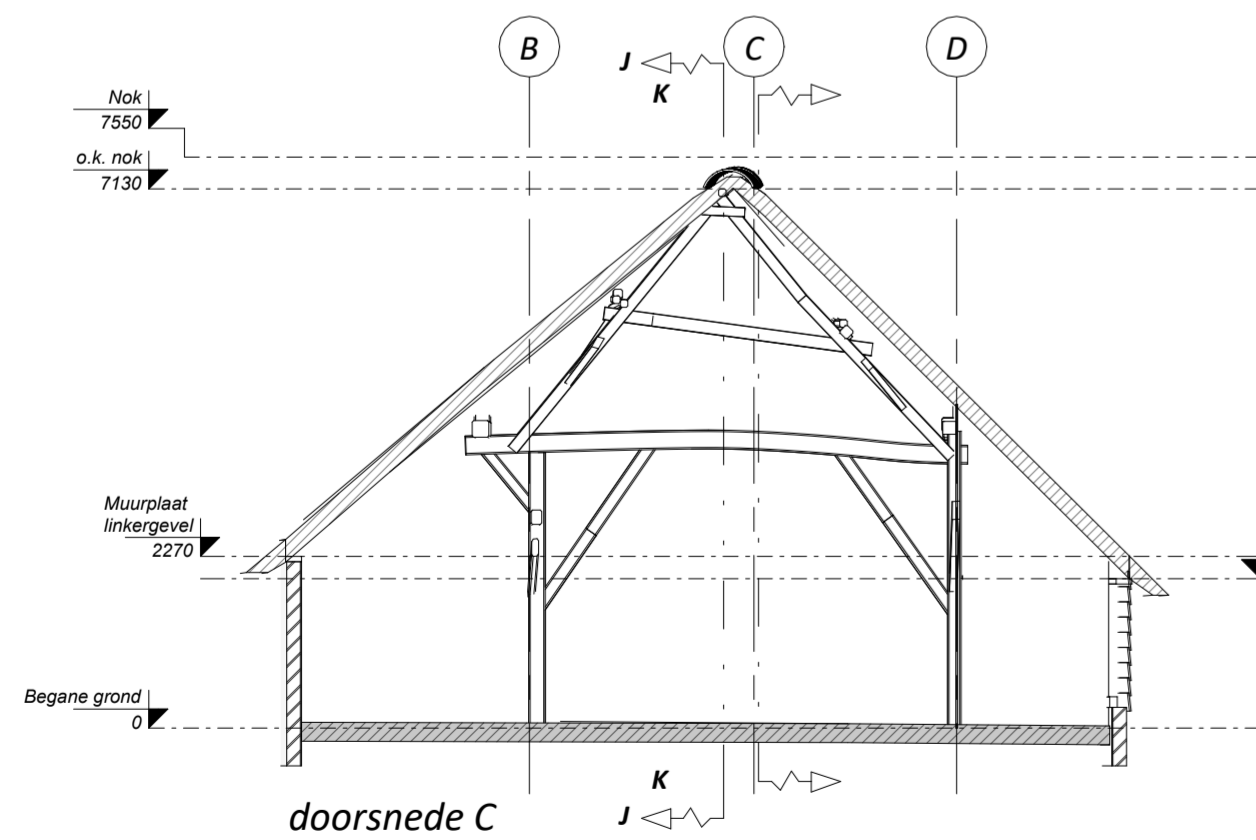

doorsnede C

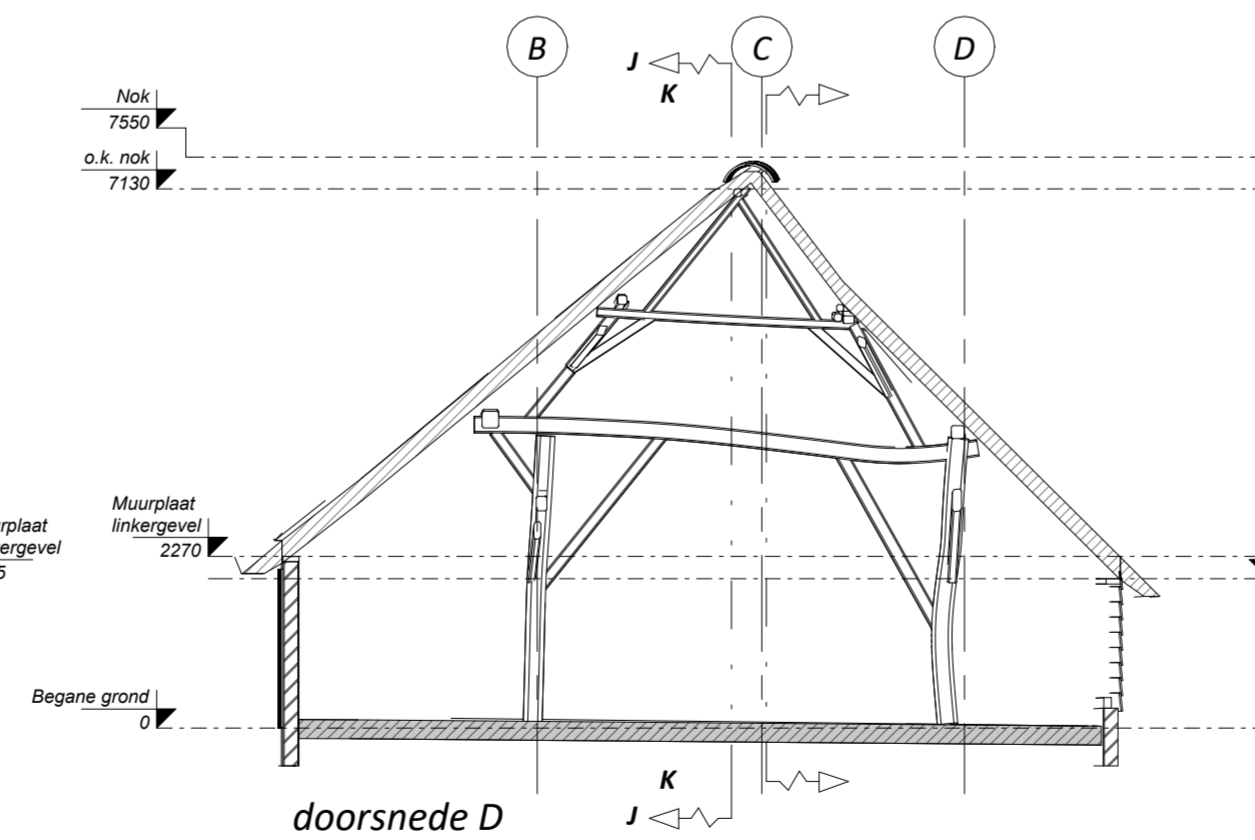

doorsnede D

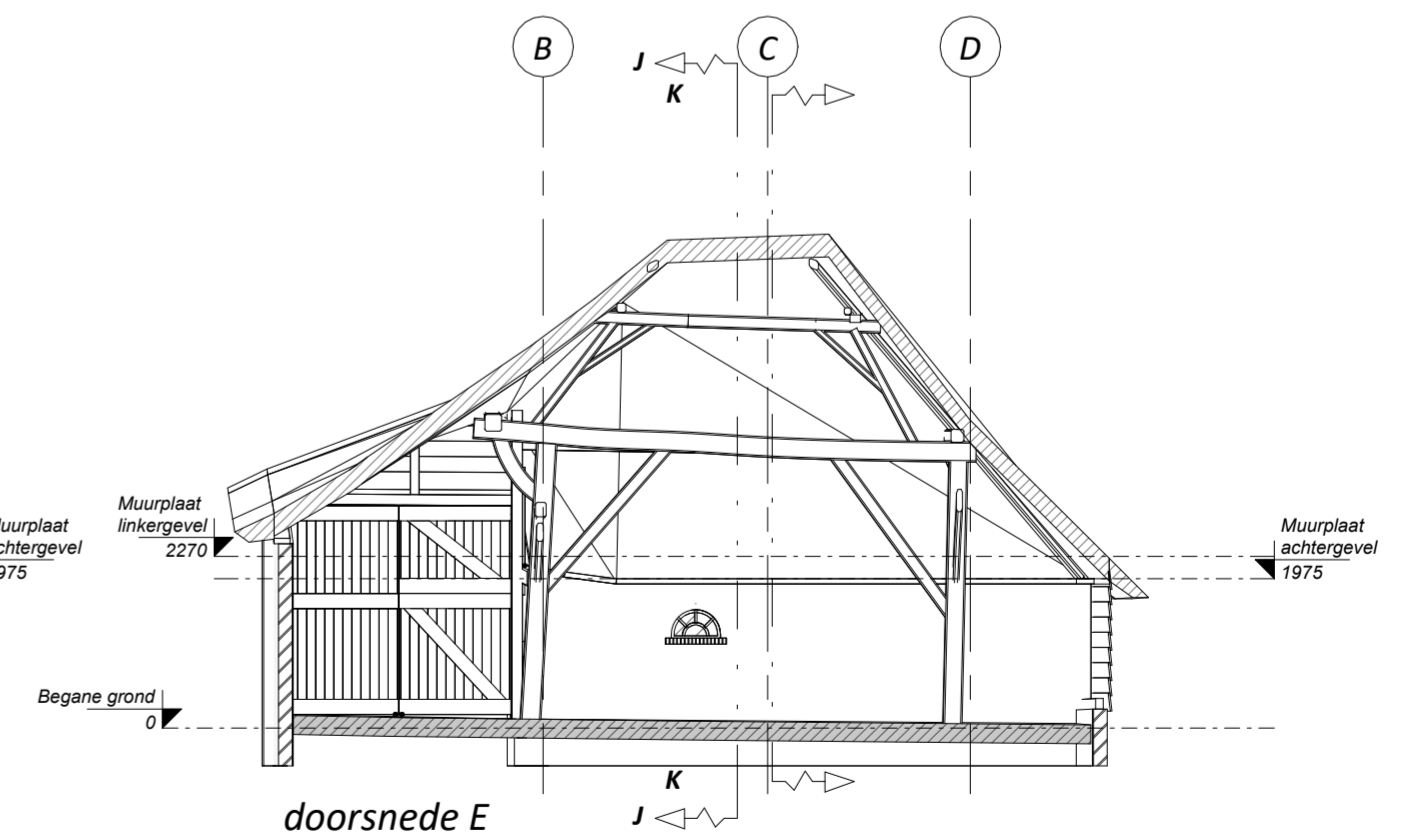

doorsnede E


MAATVOERING IN HET WERK CONTROLEREN!!!



Gemeente Breda

Bijlage bij besluit  
Z2024-003086-V01

Ven L

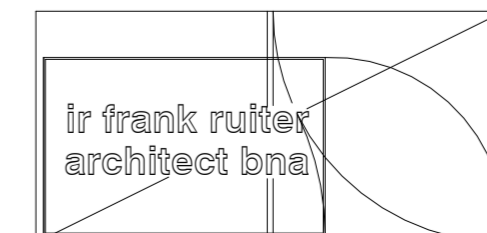

Project: Verbouwen vlaamse schuur Heilaarstraat 235 Breda  
Opdrachtgever: Kees en Niki Lambregts

21.102 PD-02  
Doorsnedes

schaal 1 : 100  
datum 25 april 2023

get. TS  
alle maten in mm  
formaat A2