Detail 1

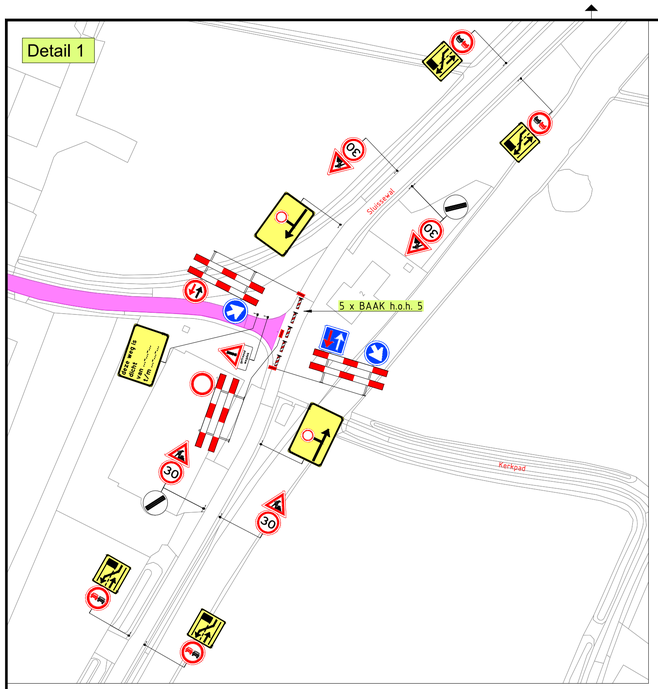

Detail 2

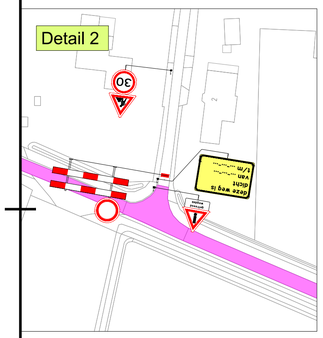

Detail 3

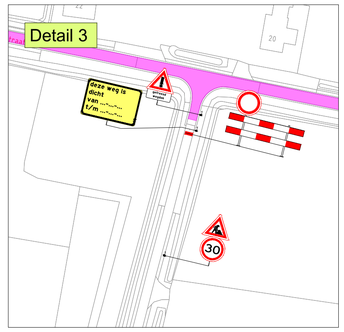

Detail 4

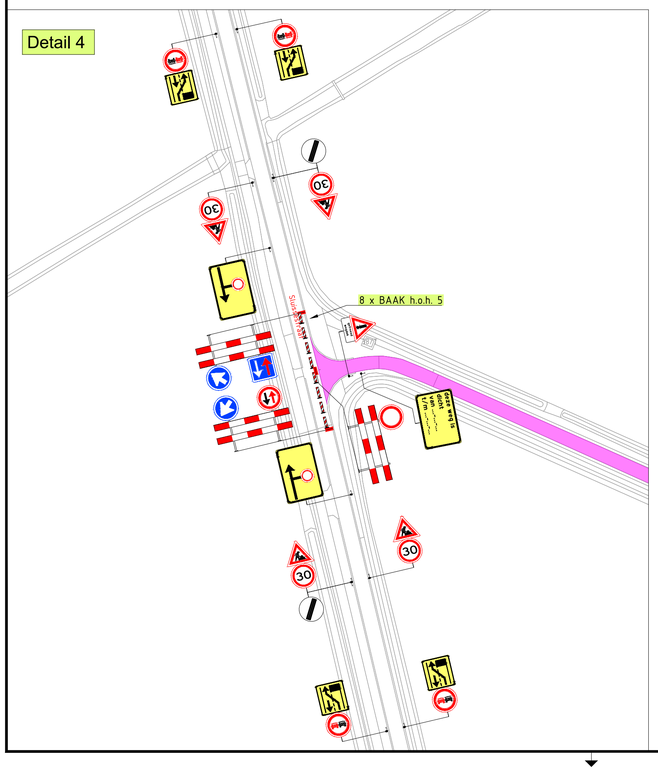

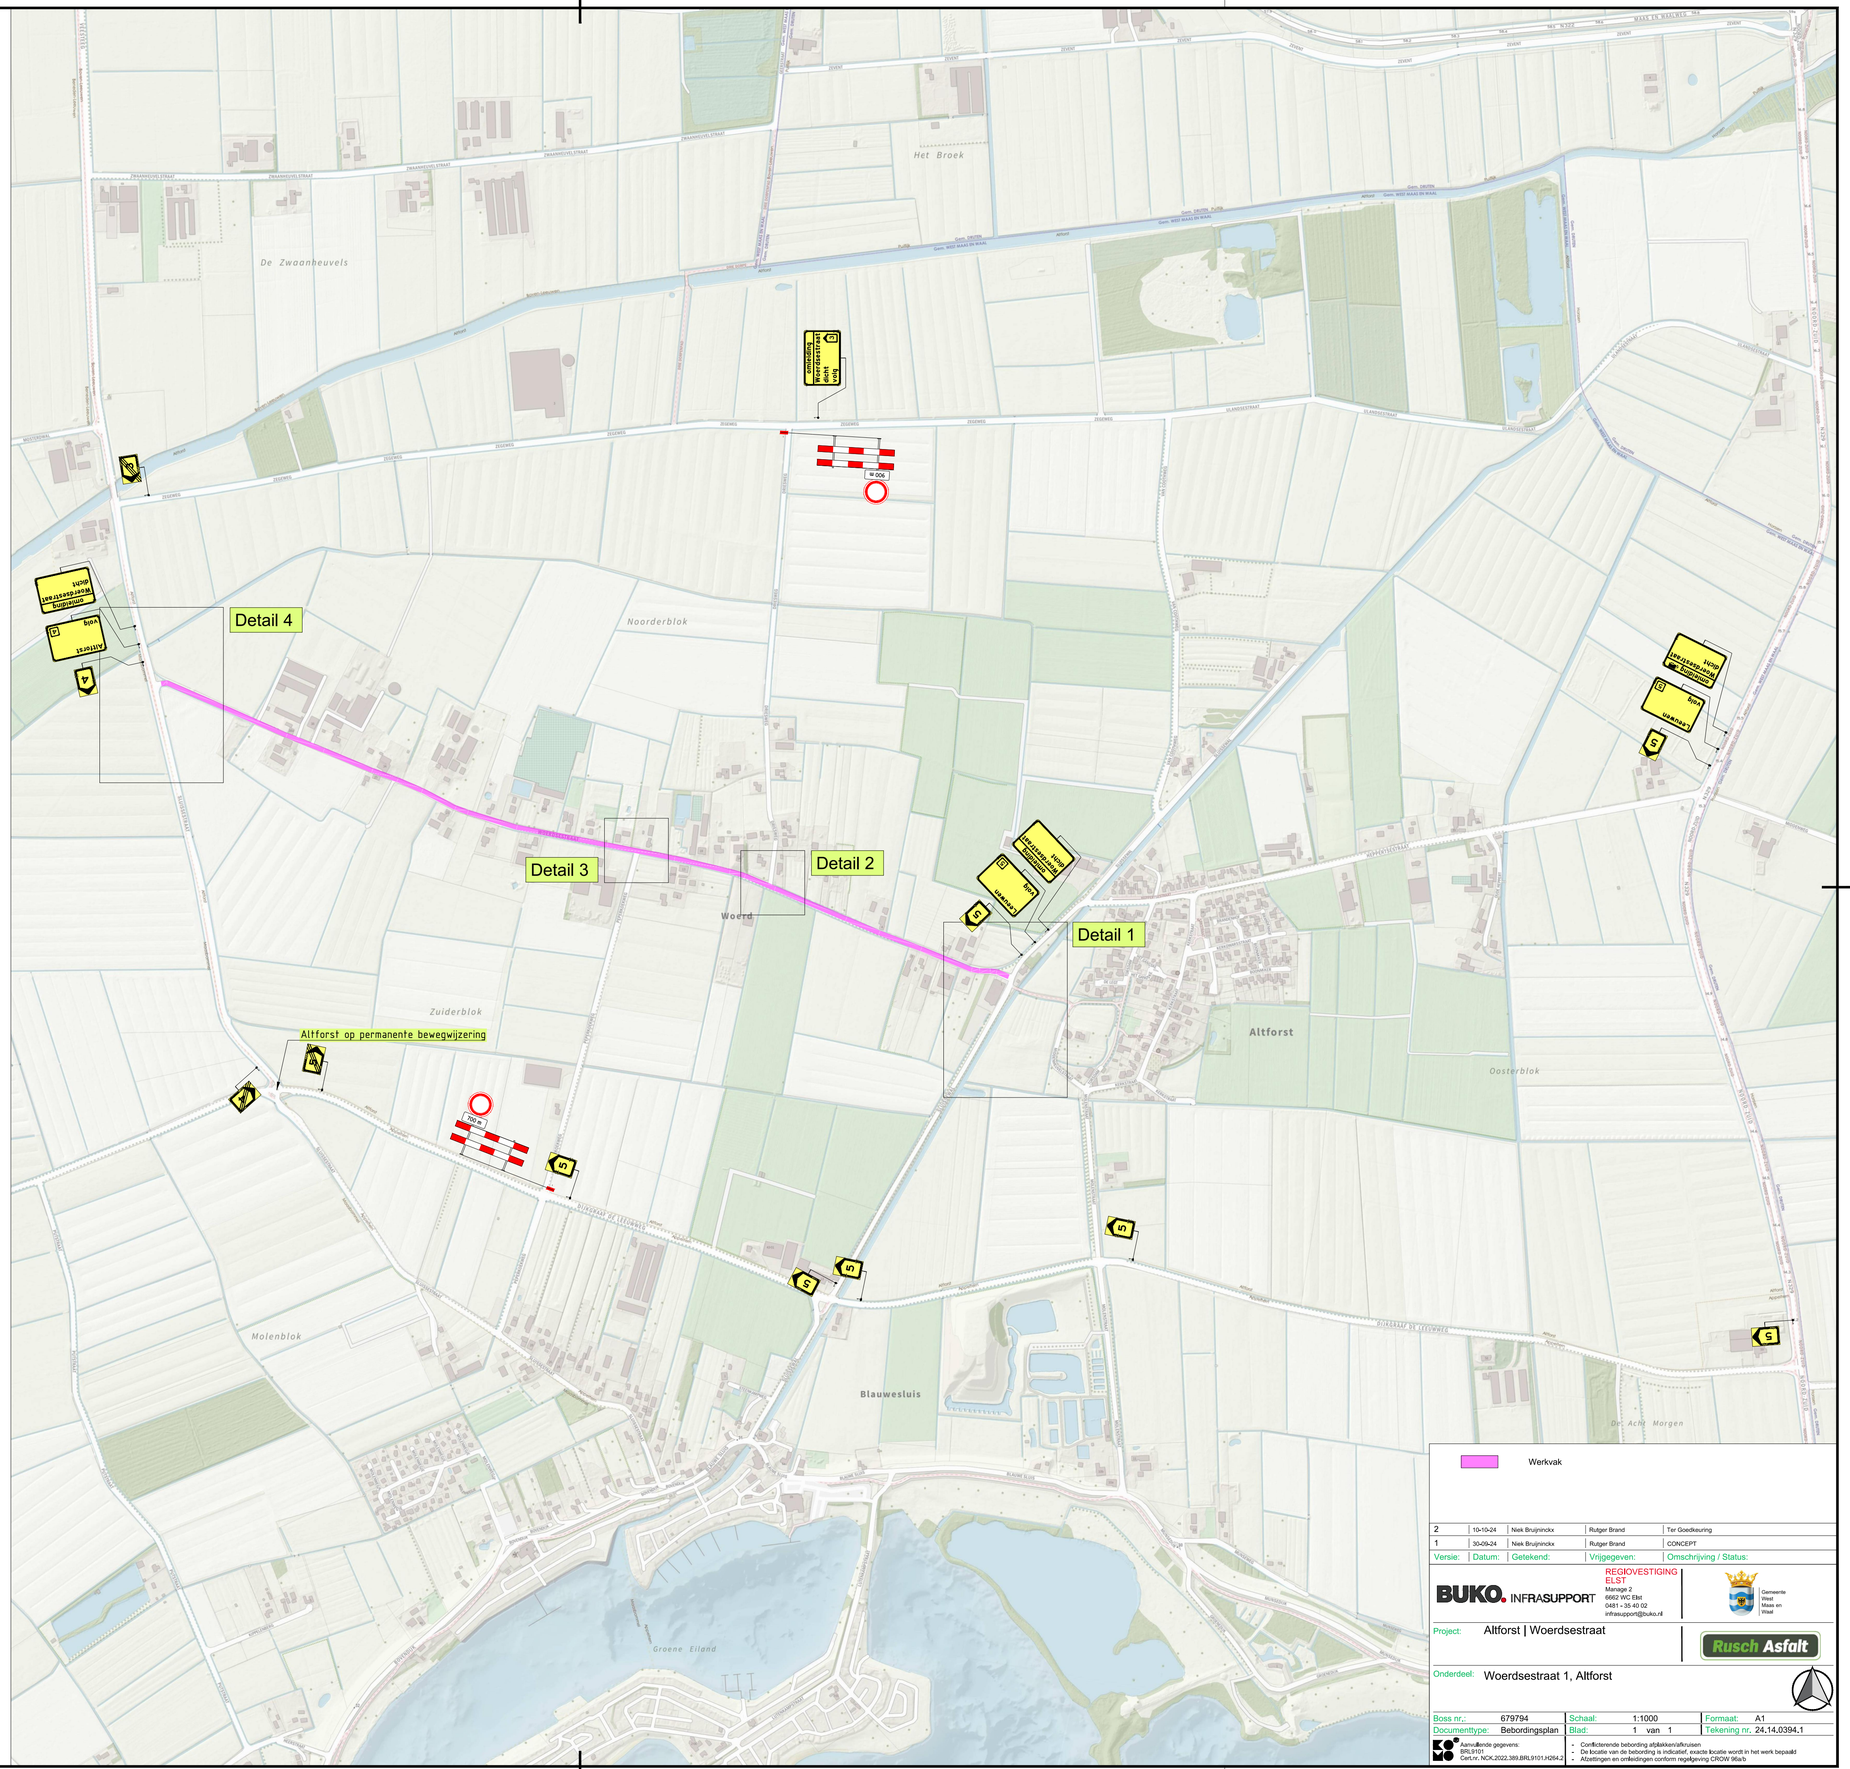

Werkvak

Versie:	Datum:	Getekend:	Vrijgegeven:	Omschrijving / Status:
2	10-10-24	Niek Bruijninckx	Rutger Brand	Ter Goedkeuring
1	30-09-24	Niek Bruijninckx	Rutger Brand	CONCEPT

BUKO. INFRASUPPORT
REGIOVESTIGING ELST
Manage 2
6662 WC Elst
0481 - 35 40 02
infrasupport@buko.nl

Gemeente West Maas en Waal

Project: Altforst | Woerdsestraat

Rusch Asfalt

Onderdeel: Woerdsestraat 1, Altforst

Boss nr.:	679794	Schaal:	1:1000	Formaat:	A1
Documenttype:	Bebordingsplan	Blad:	1 van 1	Tekening nr.	24.14.0394.1

Aanvullende gegevens:
BRL9101
Cert.nr. NCK.2022.389.BRL9101.H264-2

- Conflictrende bebording afplakken/afkruisen
- De locatie van de bebording is indicatief, exacte locatie wordt in het werk bepaald
- Afzettingen en omleidingen conform regelgeving CROW 96a/b

H:\7. Verkeersplannen - Tekenaars\Niek\01. Projecten\2024\24.14.0351 tm 24.14.0400\24.14.0394 Woerdsestraat Altforst\24.14.0394.1 679794 Woerdsestraat Altforst v2.dwg