Gemeente Loon op Zand
Behoort bij
Formele aanvraag

Datum ontvangst : 02-07-2024
Verzoeknummer : 8139365
CLO-nummer : 0809Z2302199
Doc.-nummer : ZS00017069

Behoort bij
Besluit verleende vergunning

Datum besluit : 08-10-2024

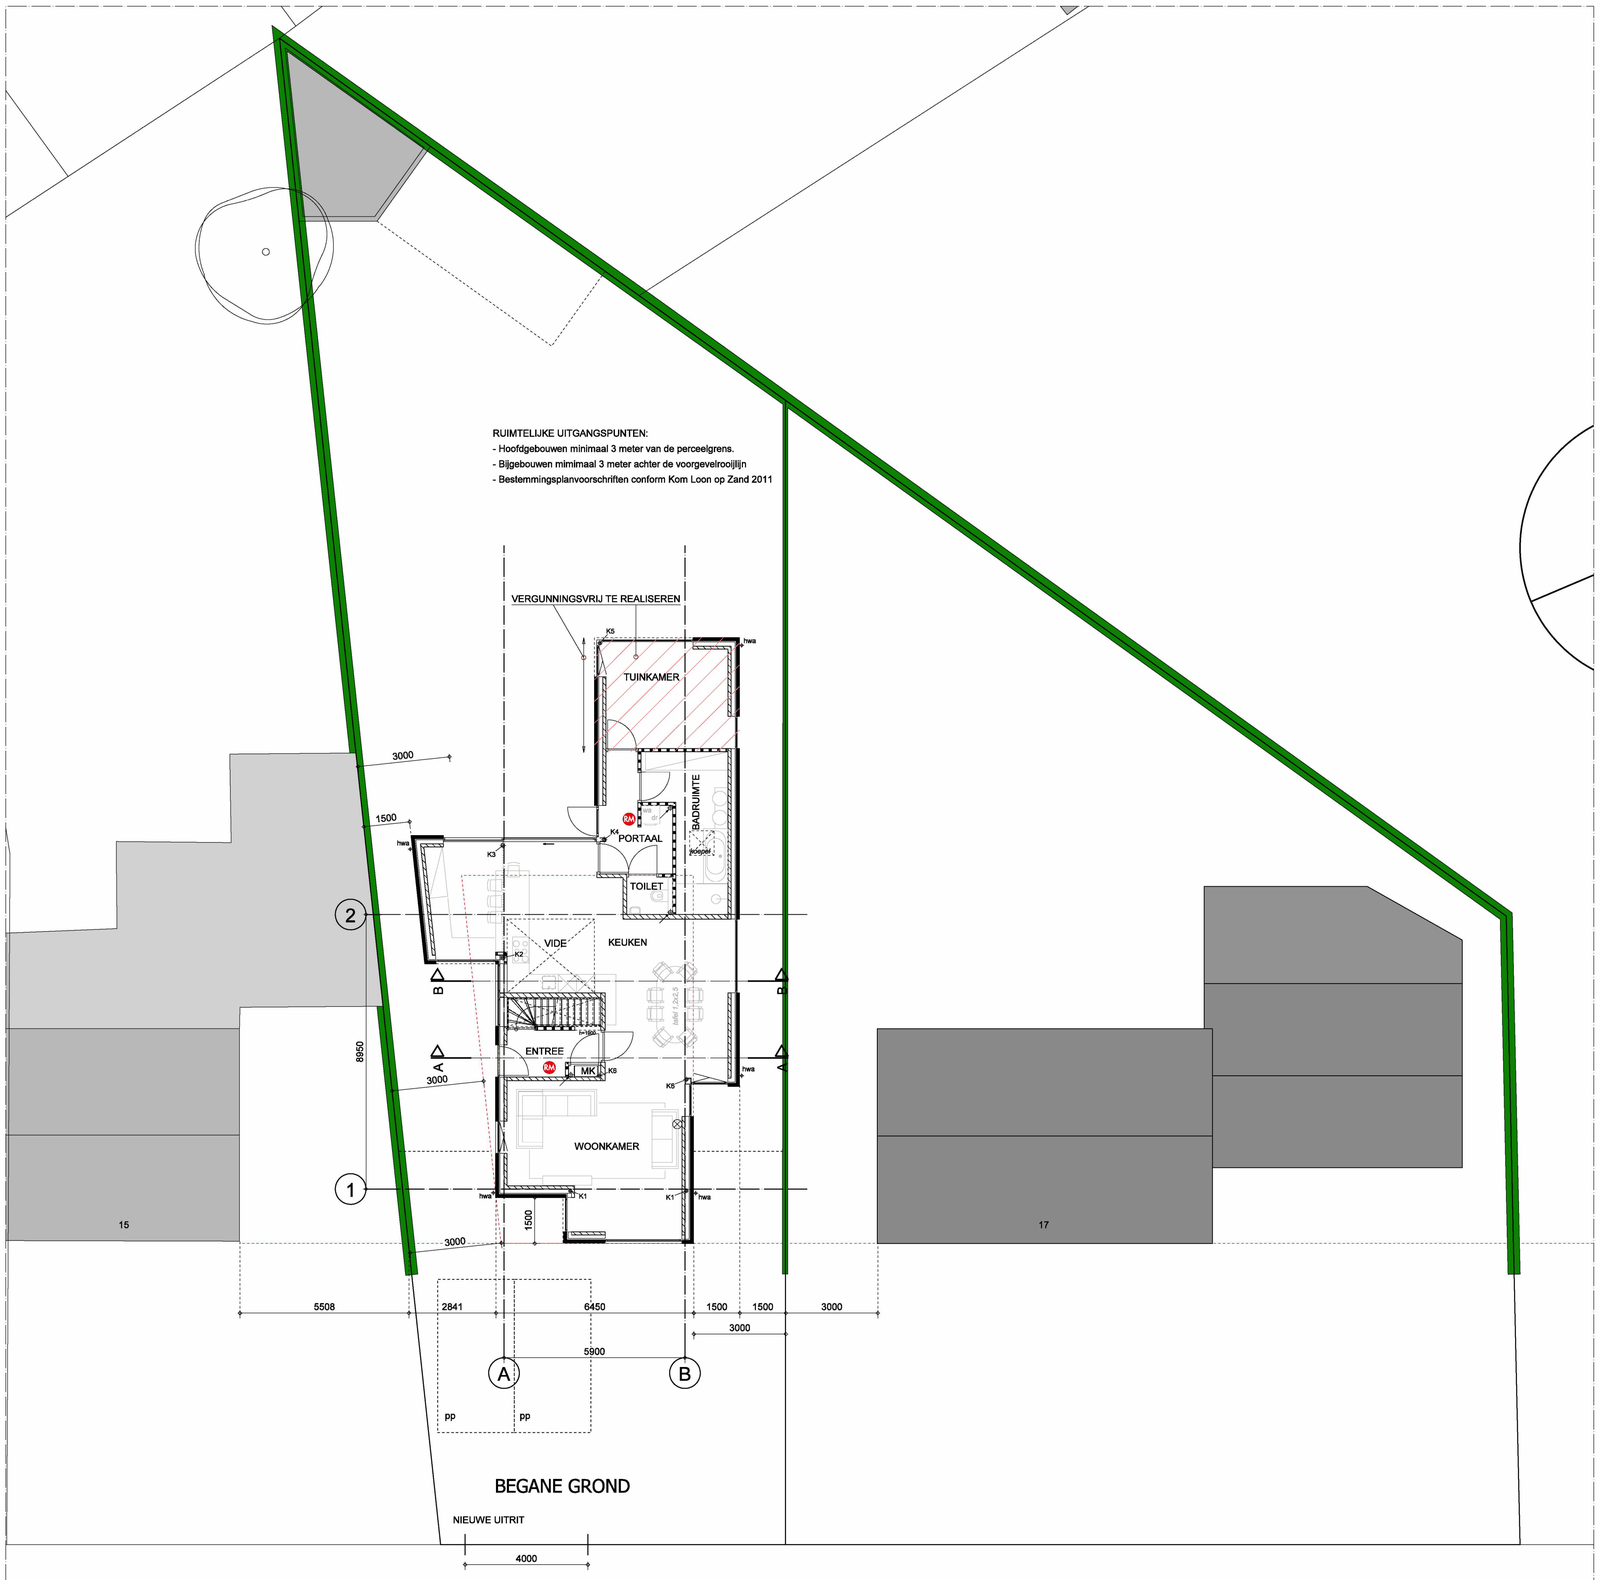

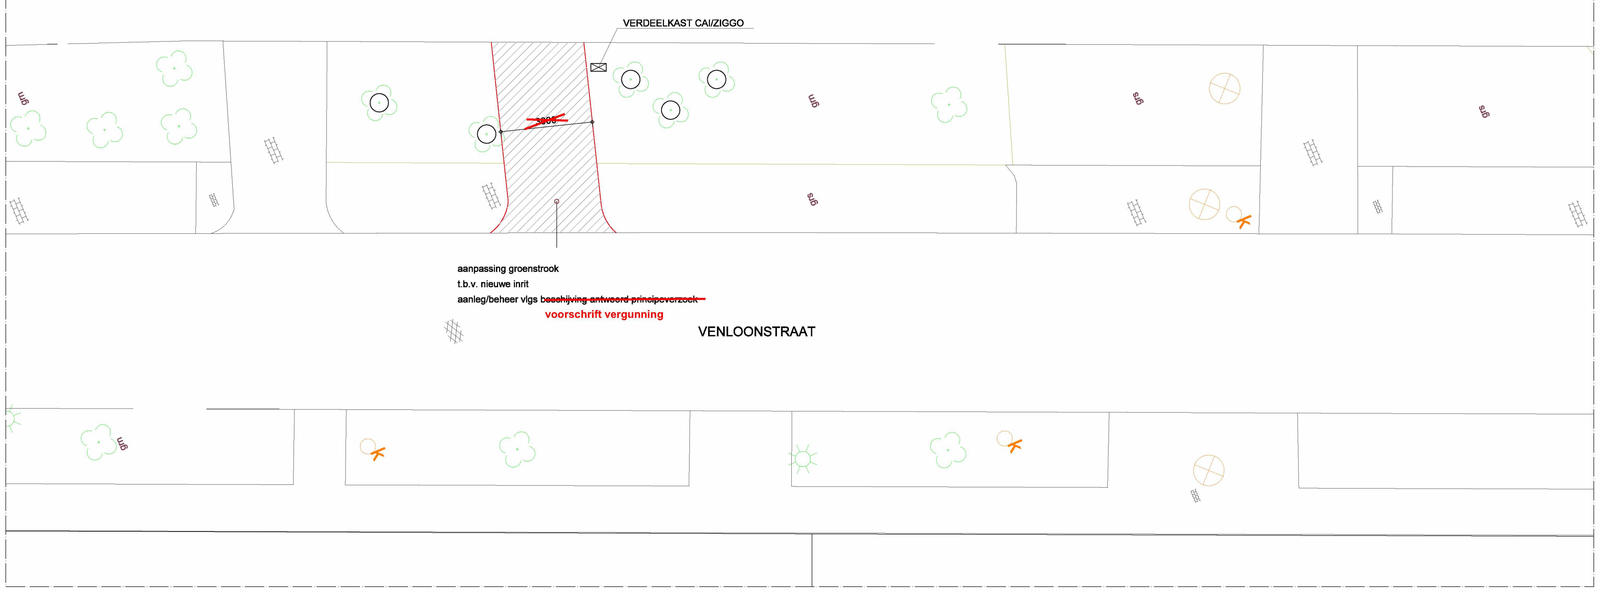

schaal 1:500

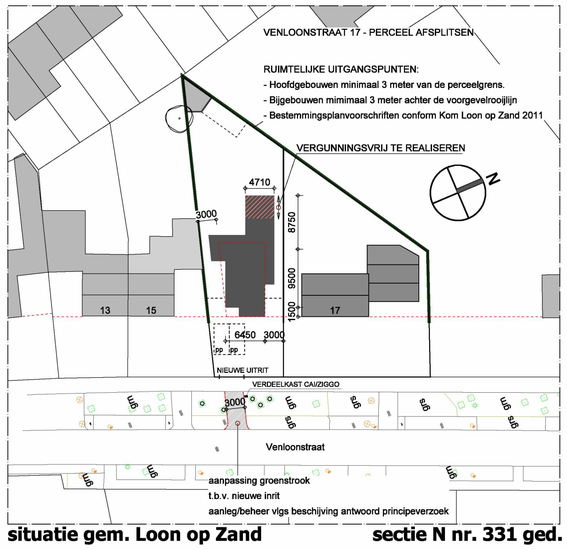

situatie gem. Loon op Zand **sectie N nr. 331 ged.**

bureau broeders ontwerp en bouwkunde bv en boyke kooijmans architect gaan samen verder als:

buro de ville
architecten van hier

OPDRACHTGEVER	S.1.2.e Venloonstraat 17 5175 CB Loon op Zand	Oranjeplein 20 5175BE Loon op Zand van Tuldenstraat 13 5211TG 's Hertogenbosch t. 0416 365140 info@burodeville.nl www.burodeville.nl
PROJECT	Nieuwbouw woonhuis (inbreiding) aan de Venloonstraat (15a)	WERKNR. BDV23.027
ONDERWERP	Bestektekening; overzicht perceel	BLADNR. BV-00
WIJZIGINGEN	A. 01-07-2024 sv B. C. D.	E. F. G. H.
		GETEK S.1.2.e SCHAAL 1:100 DATUM 24-10-2023