


BEGANE GROND

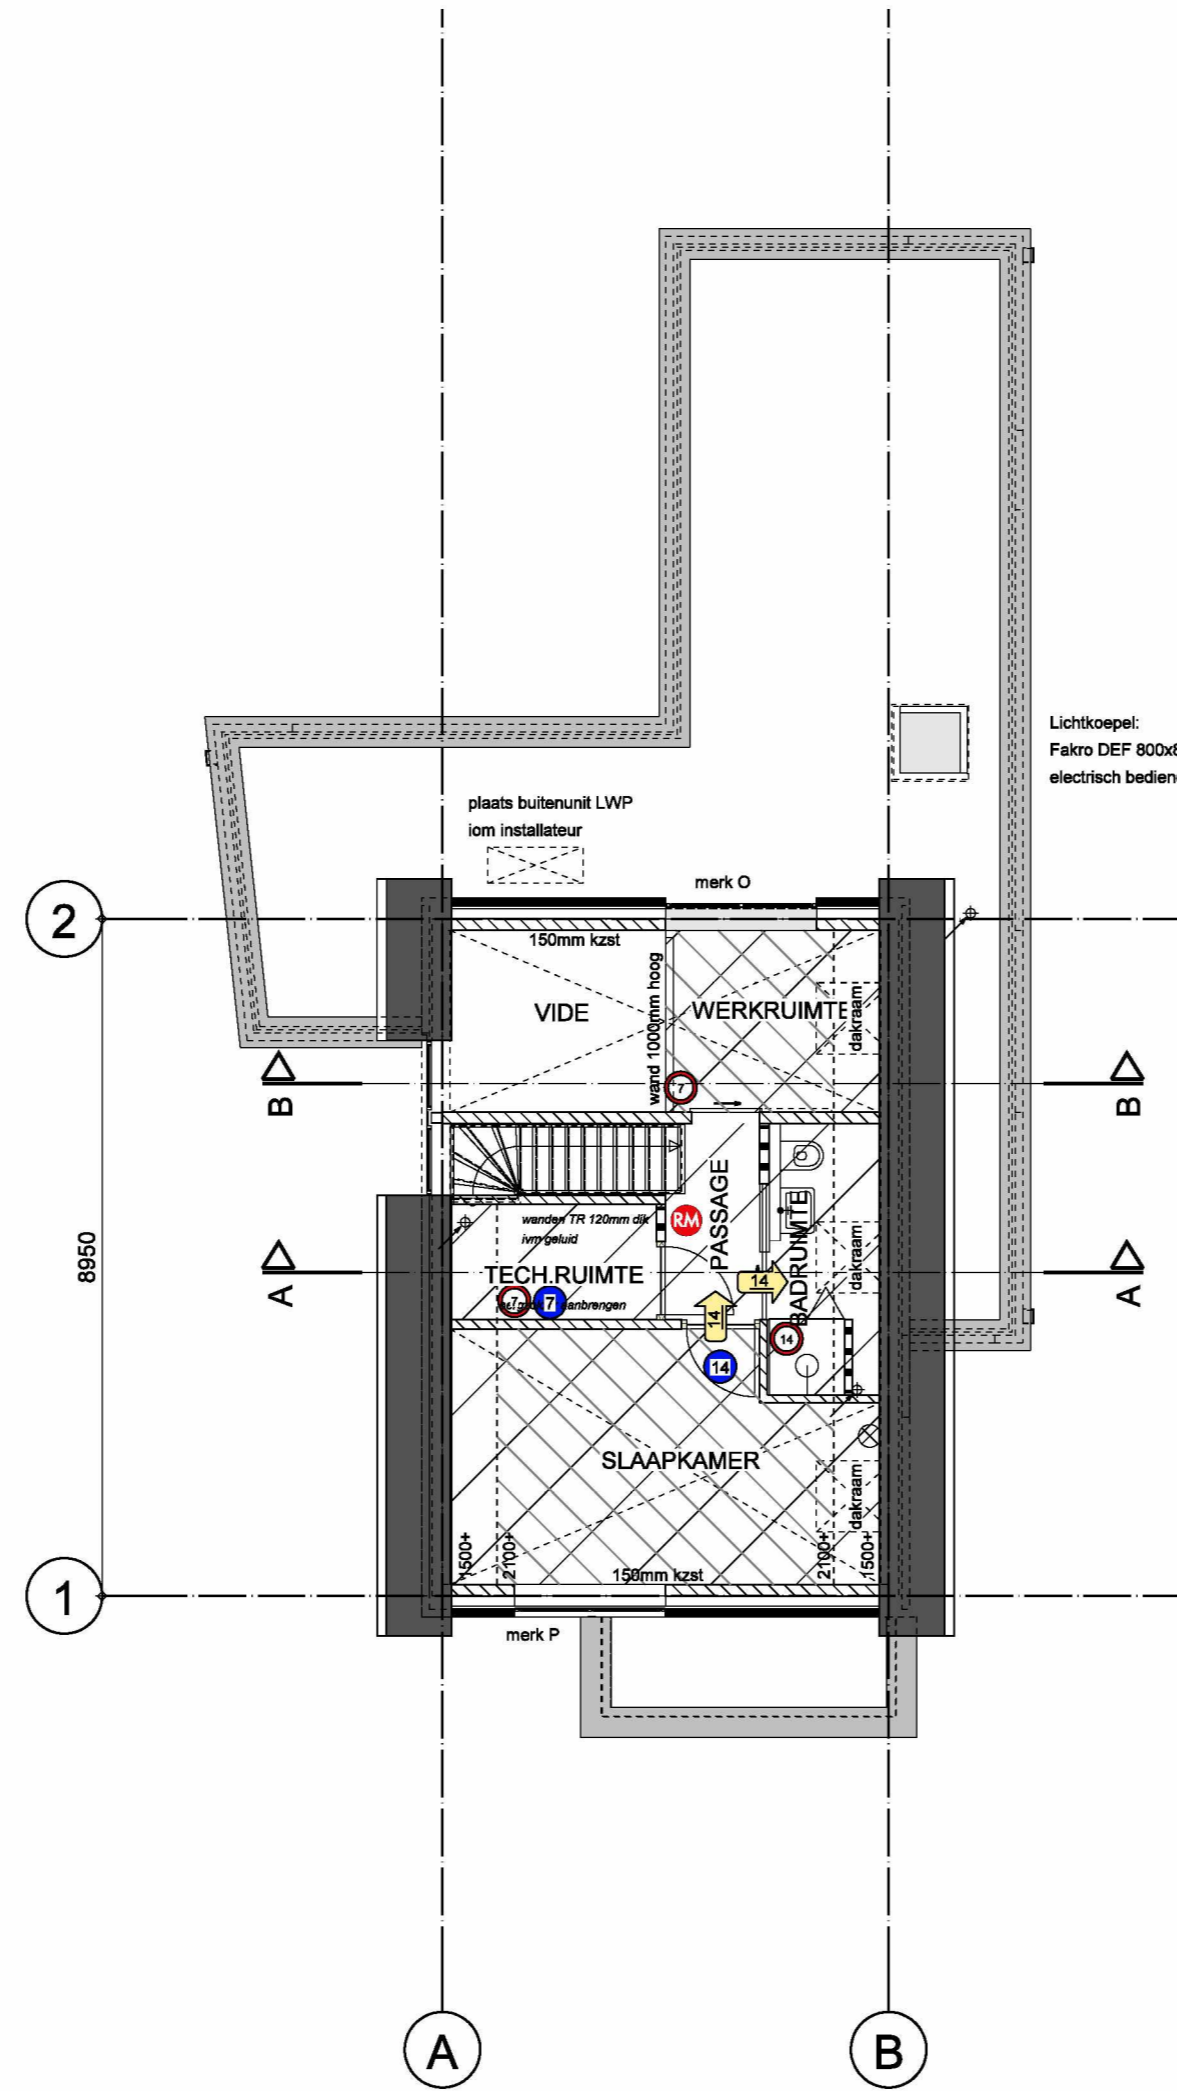

VERDIEPING

VENTILATIE EISEN	
Keuken:	21 dm ³ /s (mechanische afvoer)
Badkamer:	14 dm ³ /s (mechanische afvoer)
Toilet:	7 dm ³ /s (mechanische afvoer)
Verblifruimten:	0,7 dm ³ /s/m ² (toevoer) min. 7 dm ³ /s
Verblifgebied:	0,9 dm ³ /s/m ² (toevoer) min. 7 dm ³ /s

Mechanische afvoer keuken aansluiten op apart kanaal. Afvoer afzuigkap keuken rechtstreeks naar buiten; plaats v.l.g.s. nadere opgave keukenleverancier.	
	toevoer/overstroom onder deur naar ruimte in dm ³ /s
	benodigde toevoer mechanisch in dm ³ /s(plafondrooster)
	benodigde afvoer mechanisch in dm ³ /s (plafondrooster)

Ventilatie conform eisen bouwbesluit
 Exacte plaats toe-en afvoerpunten v.l.g.s. nadere berekening en tekening installateur.
 Afstemmen op interieur/lichtplan.
 Voor uitvoering voorleggen aan gemeente voor akkoord.
 Mechanische toevoer met mechanische afvoer v.z.v. WTW

Overstroom dmv voldoende vrijhangen binnendeuren.
 Hoogte bepalen/afstemmen op minimaal benodigde capaciteit

gebruiksoppervlakte
 verblifruimte

Behoort bij
Besluit op de aanvraag
Datum besluit 08-10-2024



OPDRACHTGEVER	5.1.2.e Venloonstraat 17 5175 CB Loon op Zand	Oranjeplein 20 5175BE Loon op Zand van Tuldenstraat 13 5211TG 's Hertogenbosch t. 0416 365140 info@burodeville.nl www.burodeville.nl
PROJECT	Nieuwbouw woonhuis (inbreiding) aan de Venloonstraat (15a)	WERKNR. BDV23.027
ONDERWERP	Bestektekening; bouwbesluit	BLADNR. Bv-04
WIJZIGINGEN	A. 01-07-2024 sv B. C. D.	E. F. G. H. GETEK. 5.1.2.e SCHAAL 1:100 DATUM 24-10-2023