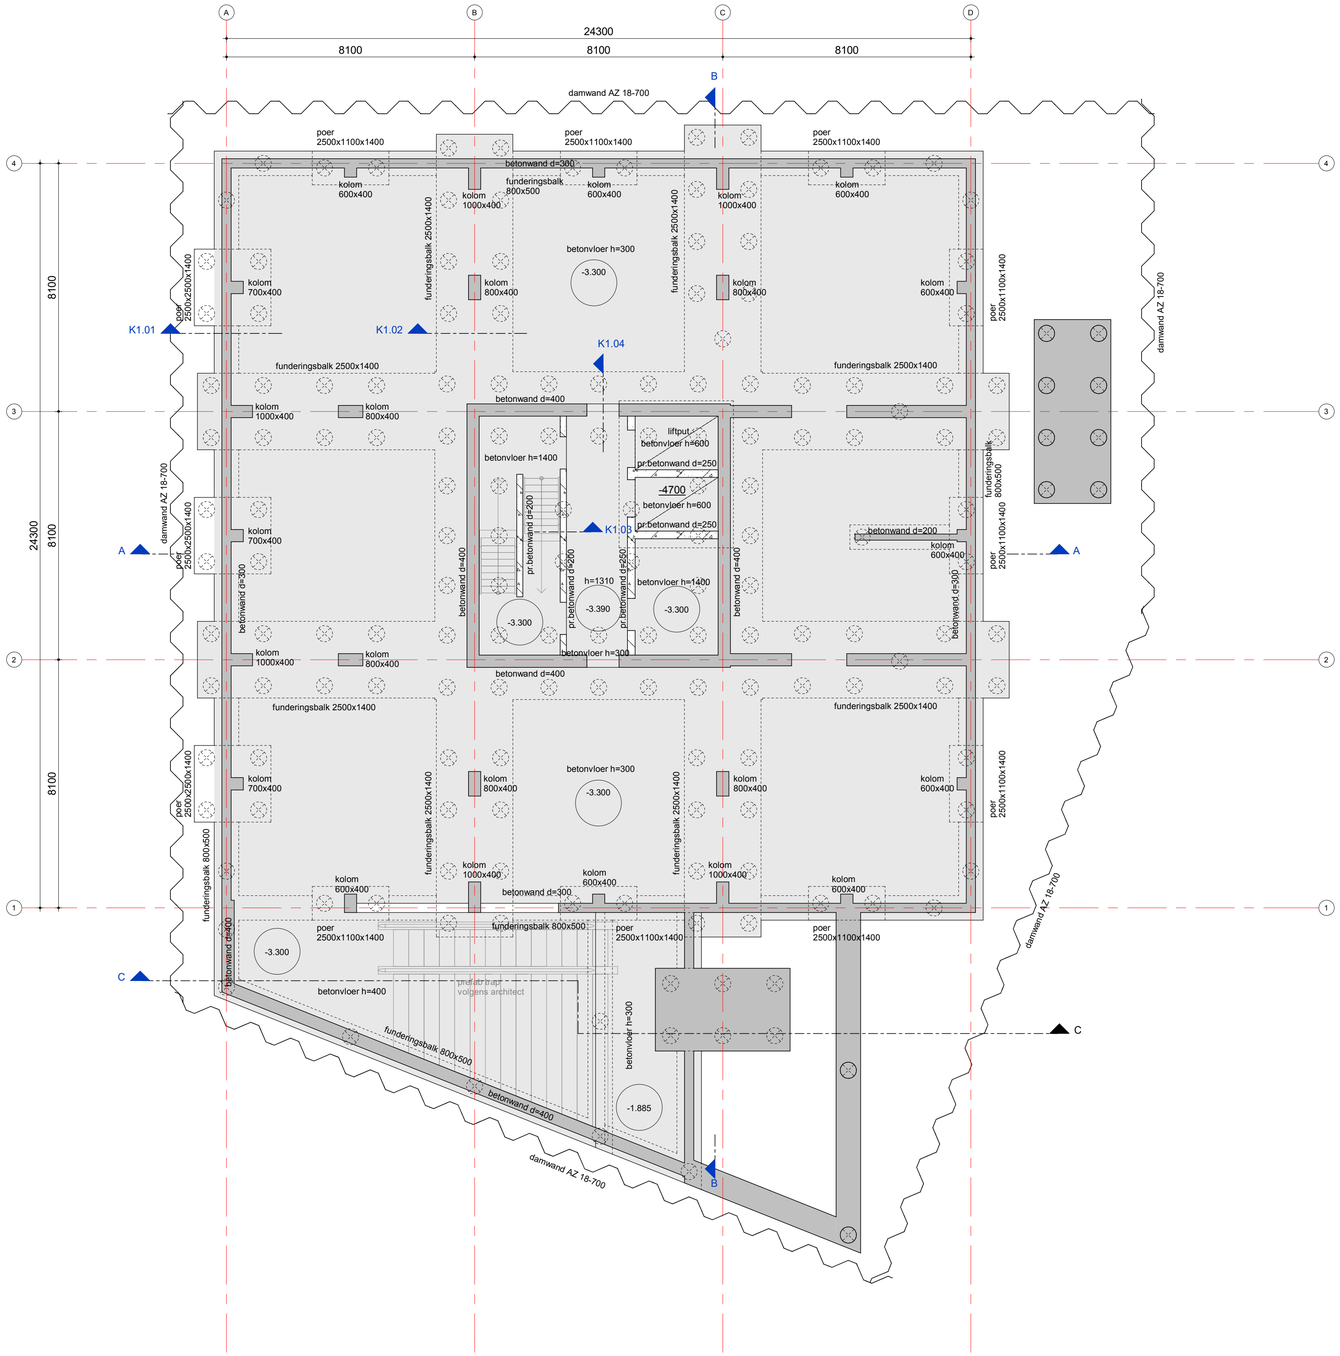

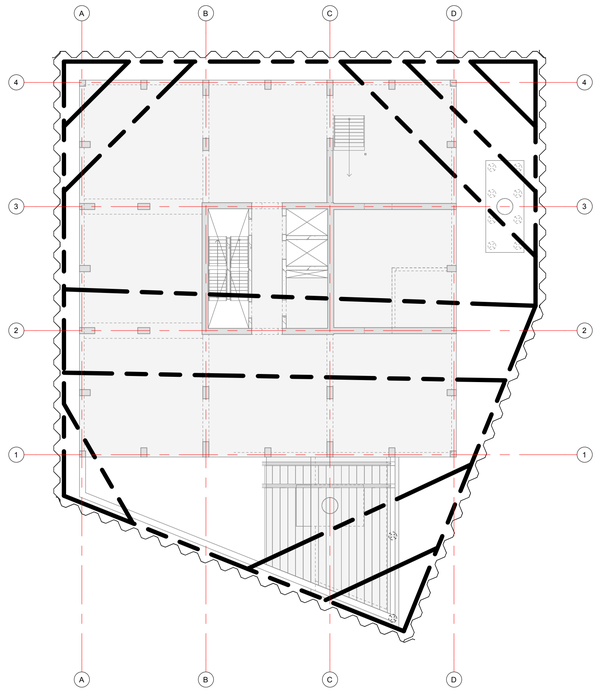

stempels/gordingen

schaal: 1 : 200

N

algemene betongegevens

Onderdeel:	Betonkwaliteit:
Rijpoeren en blokpoeren	C35/45
Balken en stroken onderbouw	C35/45
Begane grondvloer	C35/45
Kolommen en penanten	C45/55
Prefab beton	C45/55
Overig	C30/37

brandwerendheid hoofddraagconstructie

van toepassing: NEN-EN 1991

eis: **120** min. , geldt voor de volgende onderdelen:

beton elementen	: **zonder verdere behandeling**
staal elementen	: **d.m.v. bekleding, beplating, verf enz.**
hout/steen elementen	: **d.m.v. bekleding, beplating, verf enz.**

algemene opmerkingen

Peil =0= ca. 3,5m +N.A.P.

Vorm prefab betontrappen en balkons volgens tekening architect en uitwerking volgens aannemer.
Stekken en gains t.b.v. prefab elementen volgens uitwerking aannemer.

datum 28-02-2023 | fase OA | status Definitief

project
De Nieuwe Stad Kamer 10 Amersfoort

architect
Studio Muoto, Frankrijk

opdrachtgever
Schipper Bosch

VAN ROSSUM RAADGEVENDE INGENIEURS

Kelder

schaal 1:100
formaat A1
ordernr. 10769

projectleider M. Tromp
getekend L. Donkers
bouwdeel | fase | niveau | volgnr. OAK1001
revisie

akkoord