

Project	De Nieuwe Stad Kamer 10	Projectnummer	12596
Opdrachtgever	Schipper Bosch	Schaal	1:5
Projectarchitect	Muoto	Formaat	A3
Projectleider	Roy Wallet	File	
Fase	Definitief Ontwerp	Datum	28-02-2023
Onderwerp	Principedetails	Wijziging	
		Wijzigingsdatum	
		Getekend	BS
		Bladnummer	B4.700




Modemweg 26  
3821 BS Amersfoort

+31 (0)33 286 82 11  
info@inbo.com


+3300  
bk. schutting

Peil=0  
begane grond

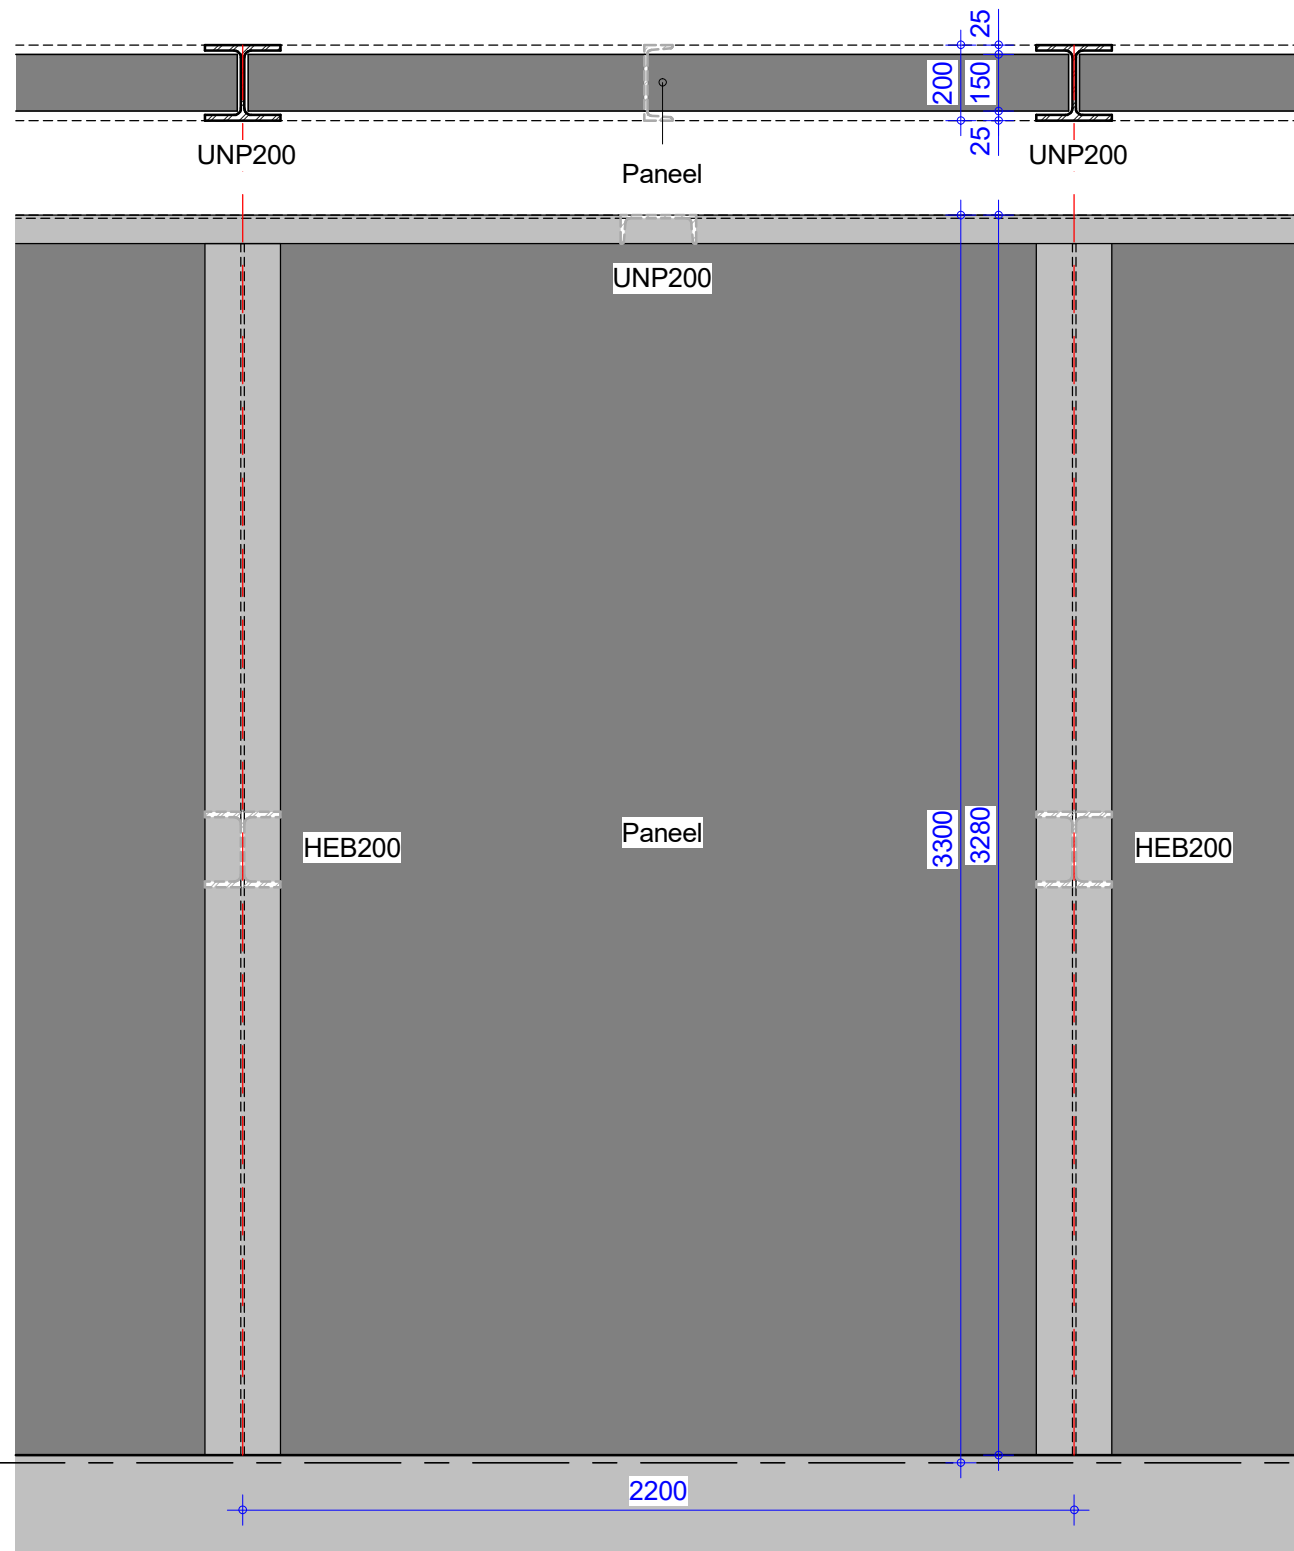

Aanzicht

Plattegrond

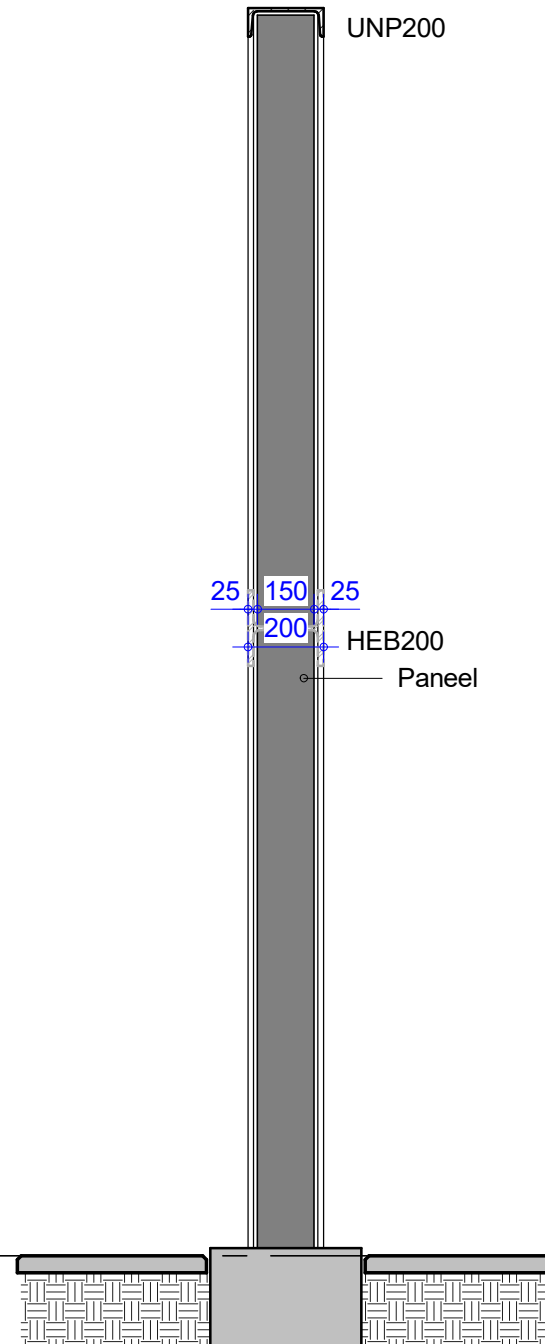

Doorsnede

Tekeningenlijst details								
tek.nr.	Omschrijving	Aanvulling	Schaal	Tekeningstatus	Conceptdatum	Datum	Wijziging	Wijzigingsdatum
A	Details	Tekeningenlijst	1:350		15-02-2023	28-02-2023		
B	Detailoverzicht	Noord-, oost- en zuidgevel	1:350		15-02-2023	28-02-2023		
C	Detailoverzicht	Westgevel	1:350		15-02-2023	28-02-2023		
D	Detailoverzicht	Doorsnedes	1:350		15-02-2023	28-02-2023		
E	Detailoverzicht	Plattegronden	1:350		15-02-2023	28-02-2023		
001	Schutting	Principe	1:20		28-02-2023	28-02-2023		
H001	Exterieur detail	Horizontaal	1:5		15-02-2023	28-02-2023		
H002	Exterieur detail	Horizontaal	1:5		15-02-2023	28-02-2023		
H003	Exterieur detail	Horizontaal	1:5		15-02-2023	28-02-2023		
H004	Exterieur detail	Horizontaal	1:5		15-02-2023	28-02-2023		
H005	Exterieur detail	Horizontaal	1:5		15-02-2023	28-02-2023		
H006	Exterieur detail	Horizontaal	1:5		15-02-2023	28-02-2023		
H007	Exterieur detail	Horizontaal	1:5		15-02-2023	28-02-2023		
H008	Exterieur detail	Horizontaal	1:5		15-02-2023	28-02-2023		
H009	Exterieur detail	Horizontaal	1:5		15-02-2023	28-02-2023		
H010	Exterieur detail	Horizontaal	1:5		15-02-2023	28-02-2023		
H011	Exterieur detail	Horizontaal	1:5		15-02-2023	28-02-2023		
V001	Exterieur detail	Verticaal	1:5		15-02-2023	28-02-2023		
V003	Exterieur detail	Verticaal	1:5		15-02-2023	28-02-2023		
V004	Exterieur detail	Verticaal	1:5		15-02-2023	28-02-2023		
V005	Exterieur detail	Verticaal	1:5		15-02-2023	28-02-2023		
V006	Exterieur detail	Verticaal	1:5		15-02-2023	28-02-2023		
V008	Exterieur detail	Verticaal	1:5		15-02-2023	28-02-2023		
V009	Exterieur detail	Verticaal	1:5		15-02-2023	28-02-2023		
V011	Exterieur detail	Verticaal	1:5		15-02-2023	28-02-2023		
V012	Exterieur detail	Verticaal	1:5		15-02-2023	28-02-2023		
V013	Exterieur detail	Verticaal	1:5		15-02-2023	28-02-2023		
V015	Exterieur detail	Verticaal	1:5		15-02-2023	28-02-2023		
V016	Exterieur detail	Verticaal	1:5		15-02-2023	28-02-2023		
V021	Exterieur detail	Verticaal	1:5		15-02-2023	28-02-2023		
V022	Exterieur detail	Verticaal	1:5		15-02-2023	28-02-2023		
V023	Exterieur detail	Verticaal	1:5		15-02-2023	28-02-2023		
V024	Exterieur detail	Verticaal	1:5		15-02-2023	28-02-2023		
V026	Exterieur detail	Verticaal	1:5		15-02-2023	28-02-2023		
V027	Exterieur detail	Verticaal	1:5		15-02-2023	28-02-2023		
V028	Exterieur detail	Verticaal	1:5		15-02-2023	28-02-2023		
V029	Exterieur detail	Verticaal	1:5		15-02-2023	28-02-2023		
V019	Interieur detail	Verticaal	1:5		15-02-2023	28-02-2023		
V020	Interieur detail	Verticaal	1:5		15-02-2023	28-02-2023		









- +69300 ▾  
20e dakverdieping
- +66000 ▾  
19e verdieping
- +62700 ▾  
18e verdieping
- +59400 ▾  
17e verdieping
- +56100 ▾  
16e verdieping
- +52800 ▾  
15e verdieping
- +49500 ▾  
14e verdieping
- +46200 ▾  
13e verdieping
- +42900 ▾  
12e verdieping
- +39600 ▾  
11e verdieping
- +36300 ▾  
10e verdieping
- +33000 ▾  
09e verdieping
- +29700 ▾  
08e verdieping
- +26400 ▾  
07e verdieping
- +23100 ▾  
06e verdieping
- +19800 ▾  
05e verdieping
- +16500 ▾  
04e verdieping
- +13200 ▾  
03e verdieping
- +9900 ▾  
02e verdieping
- +6600 ▾  
01e verdieping
- +3300 ▾  
00 mezzanine
- Peil=0 ▾  
00 begane grond
- 3300 ▾  
kelder -1




Westgevel

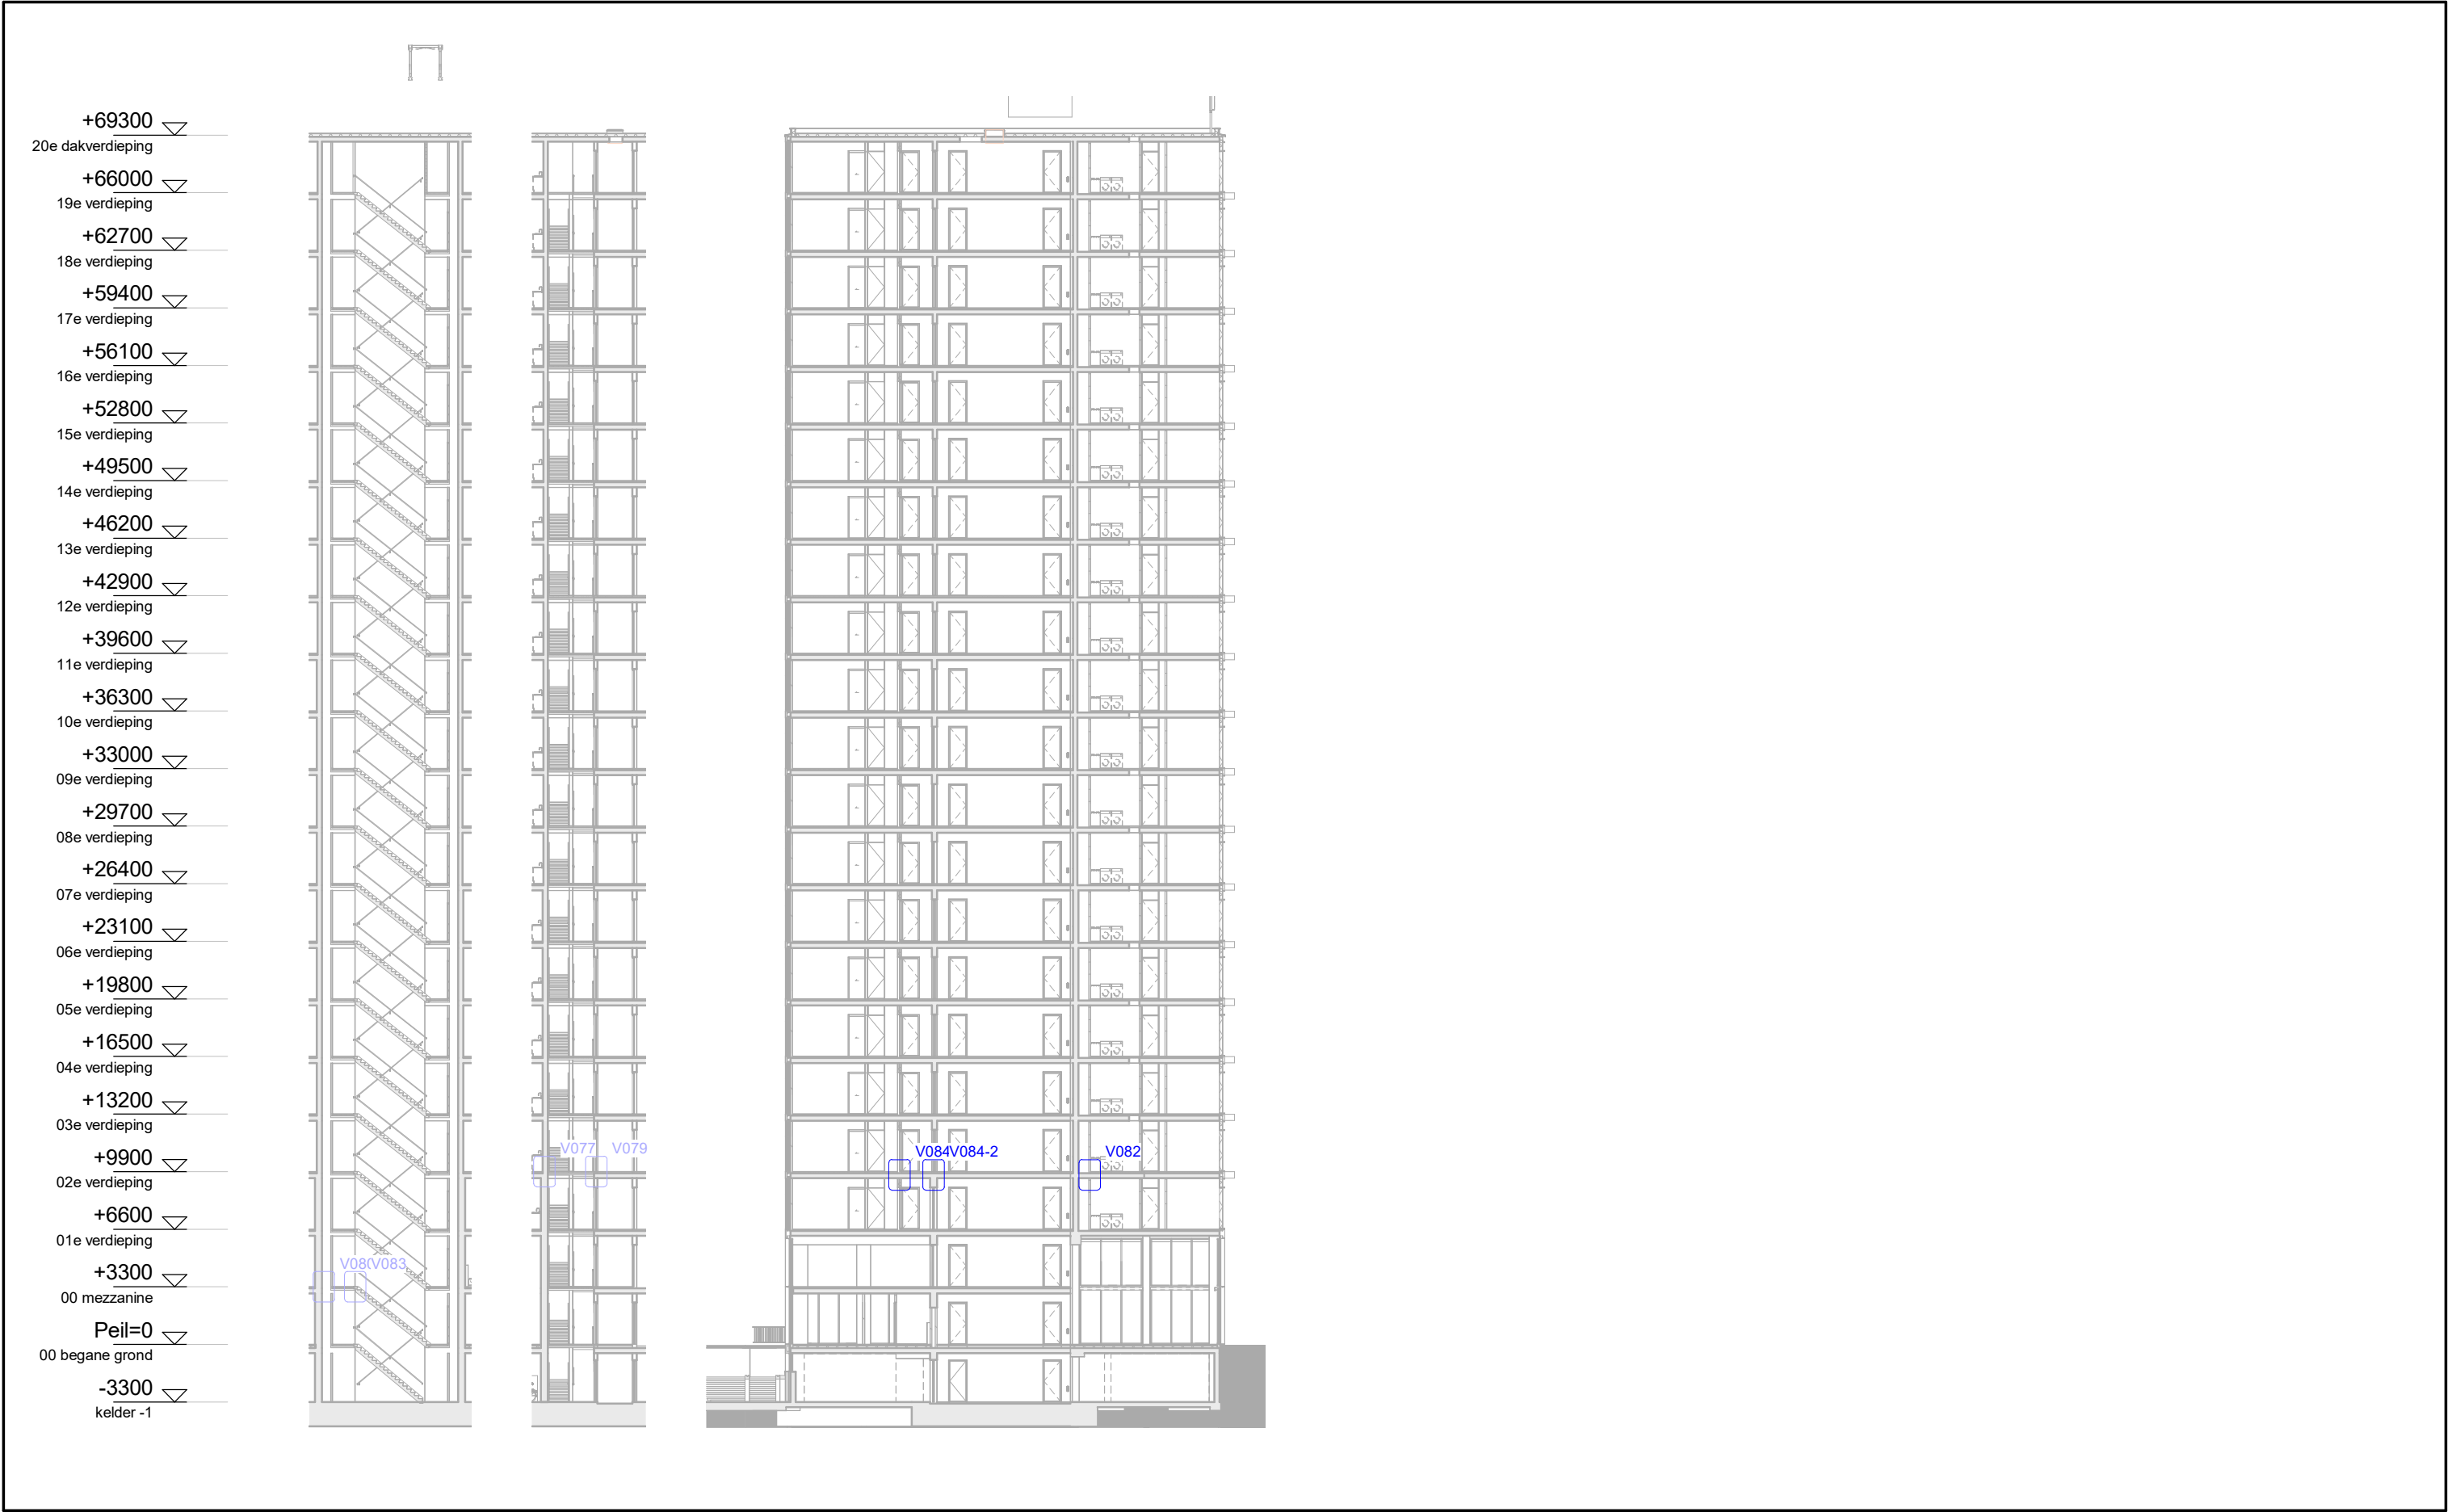


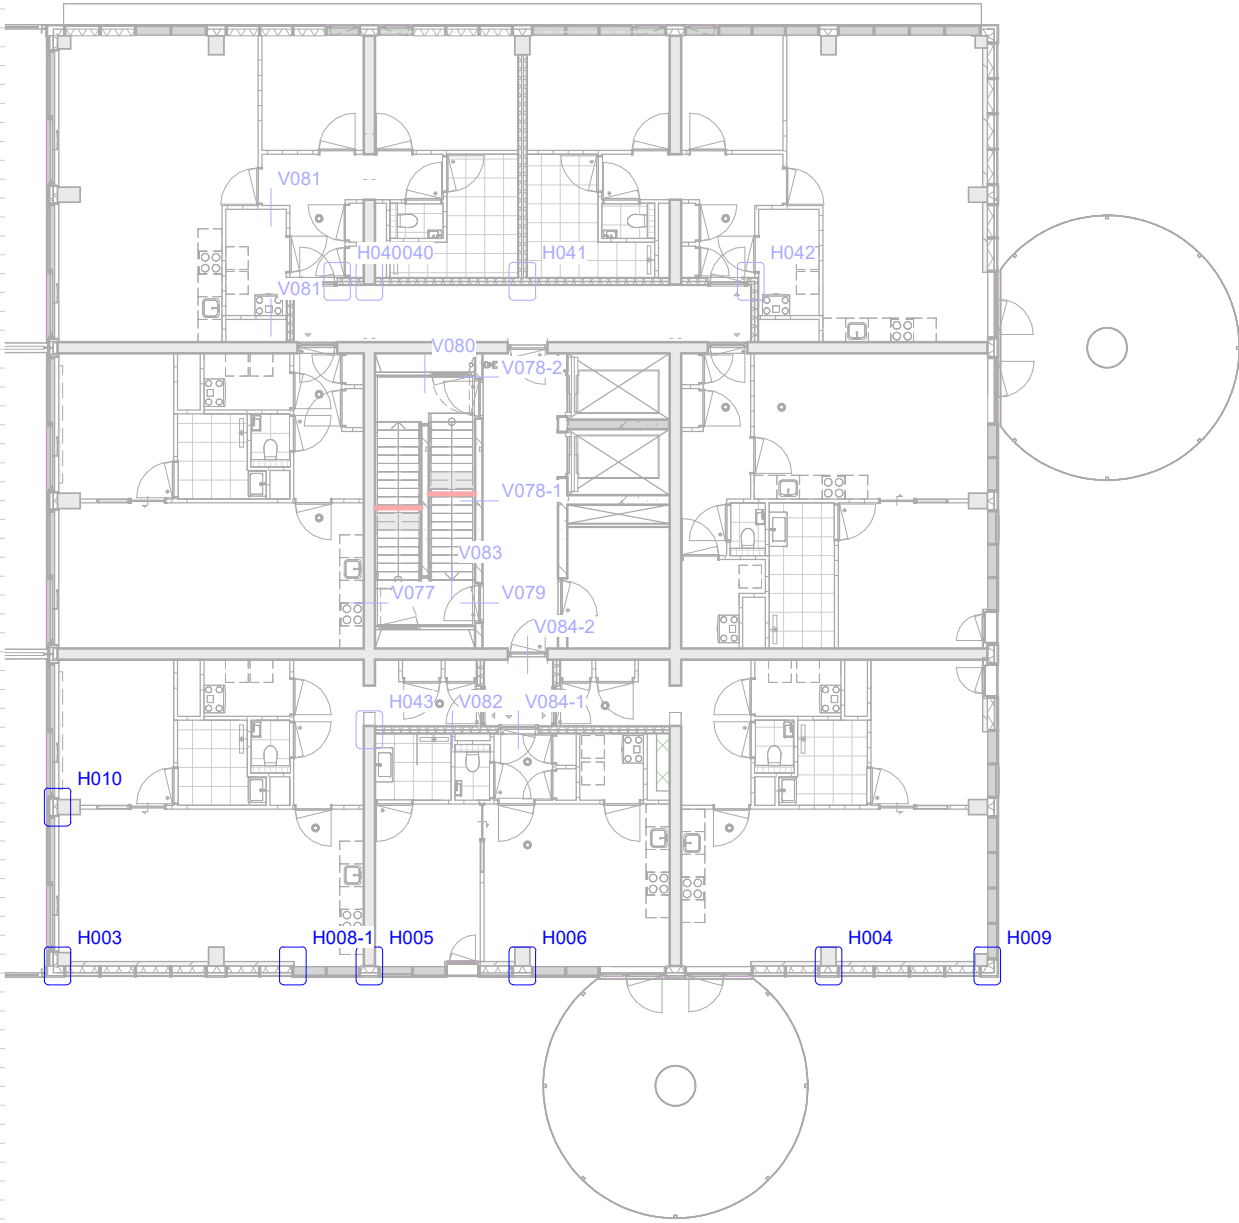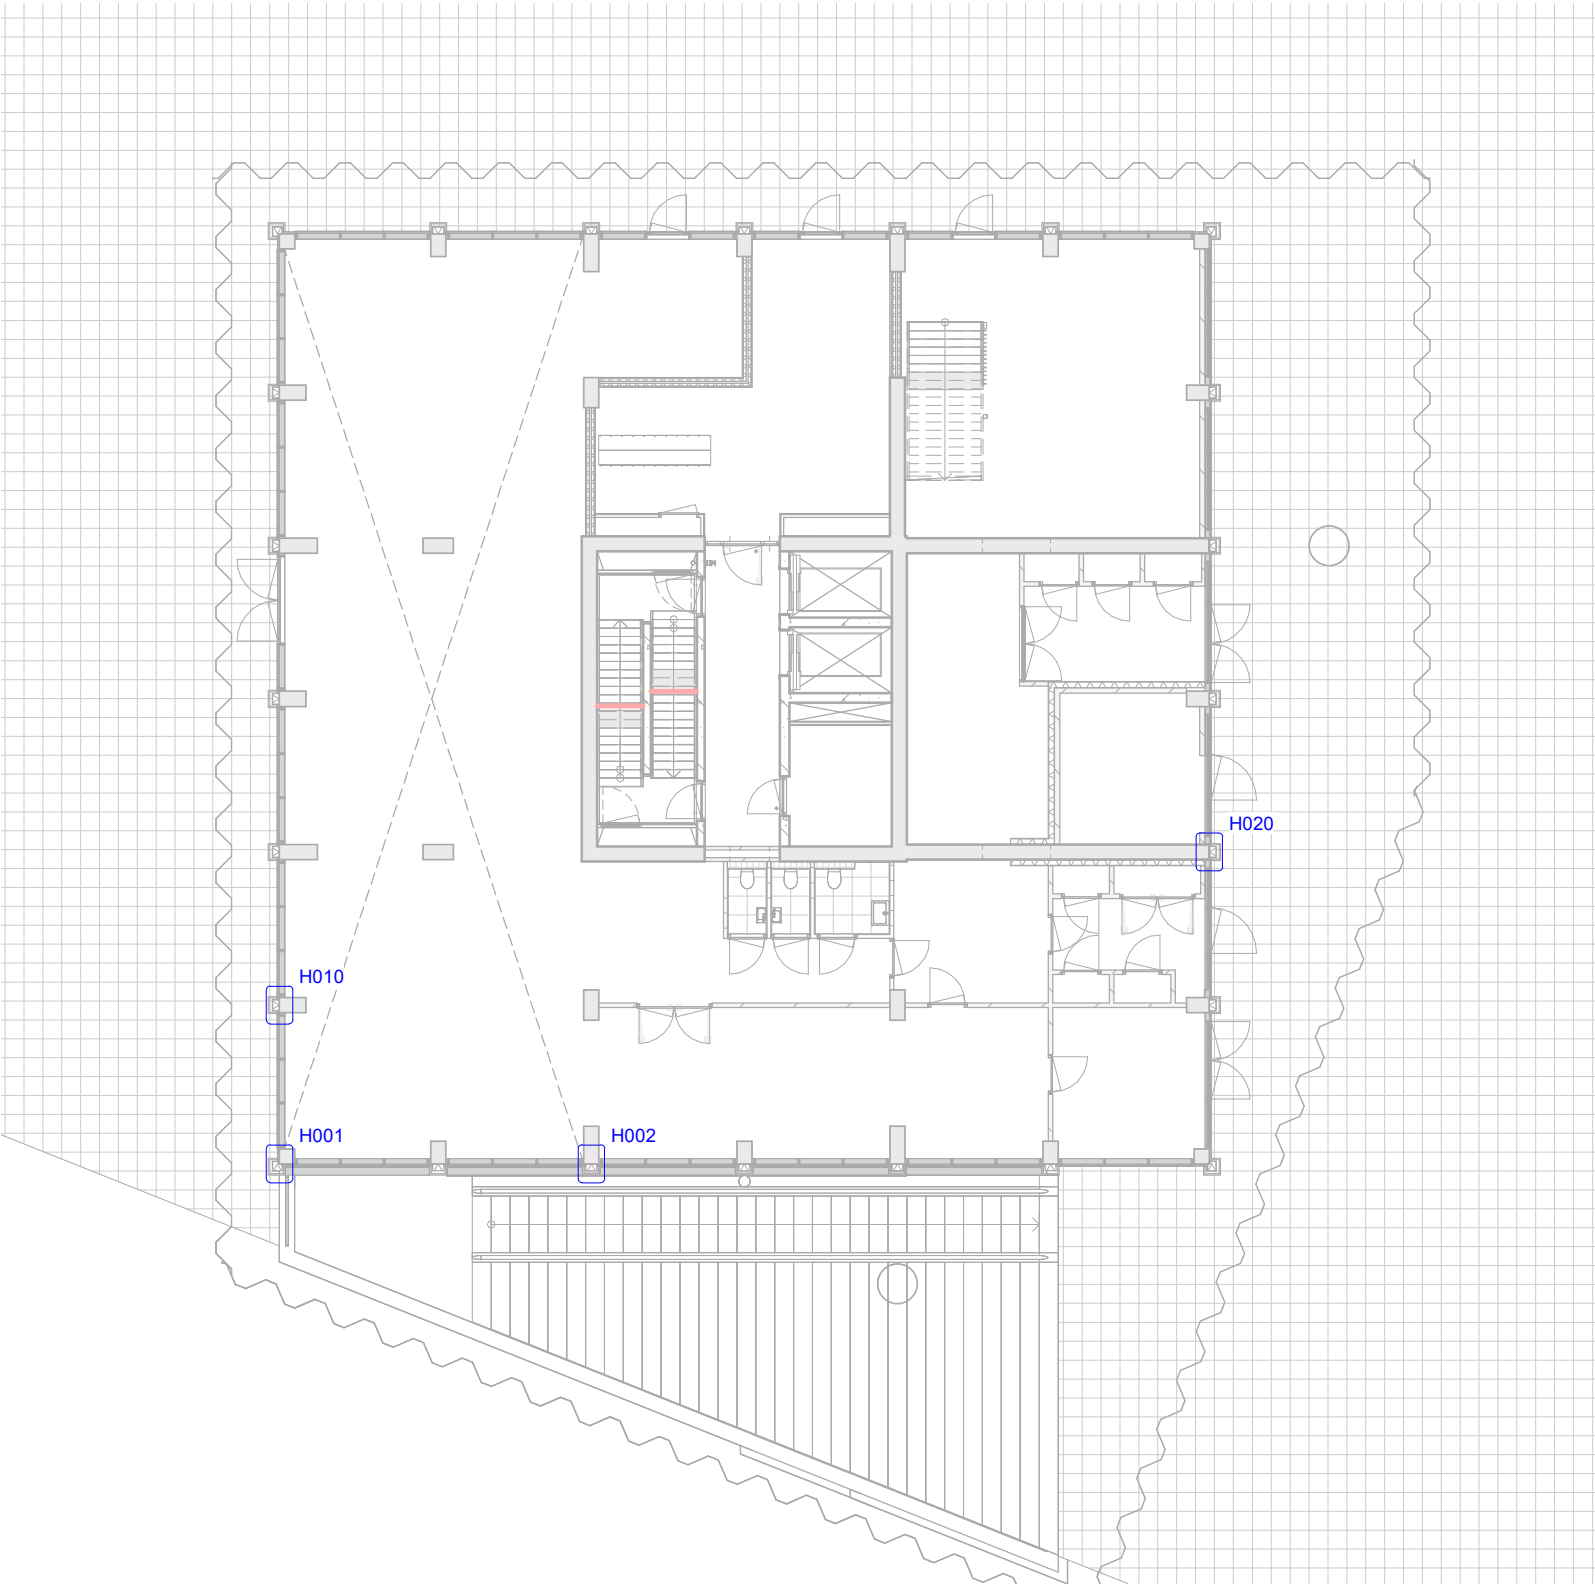

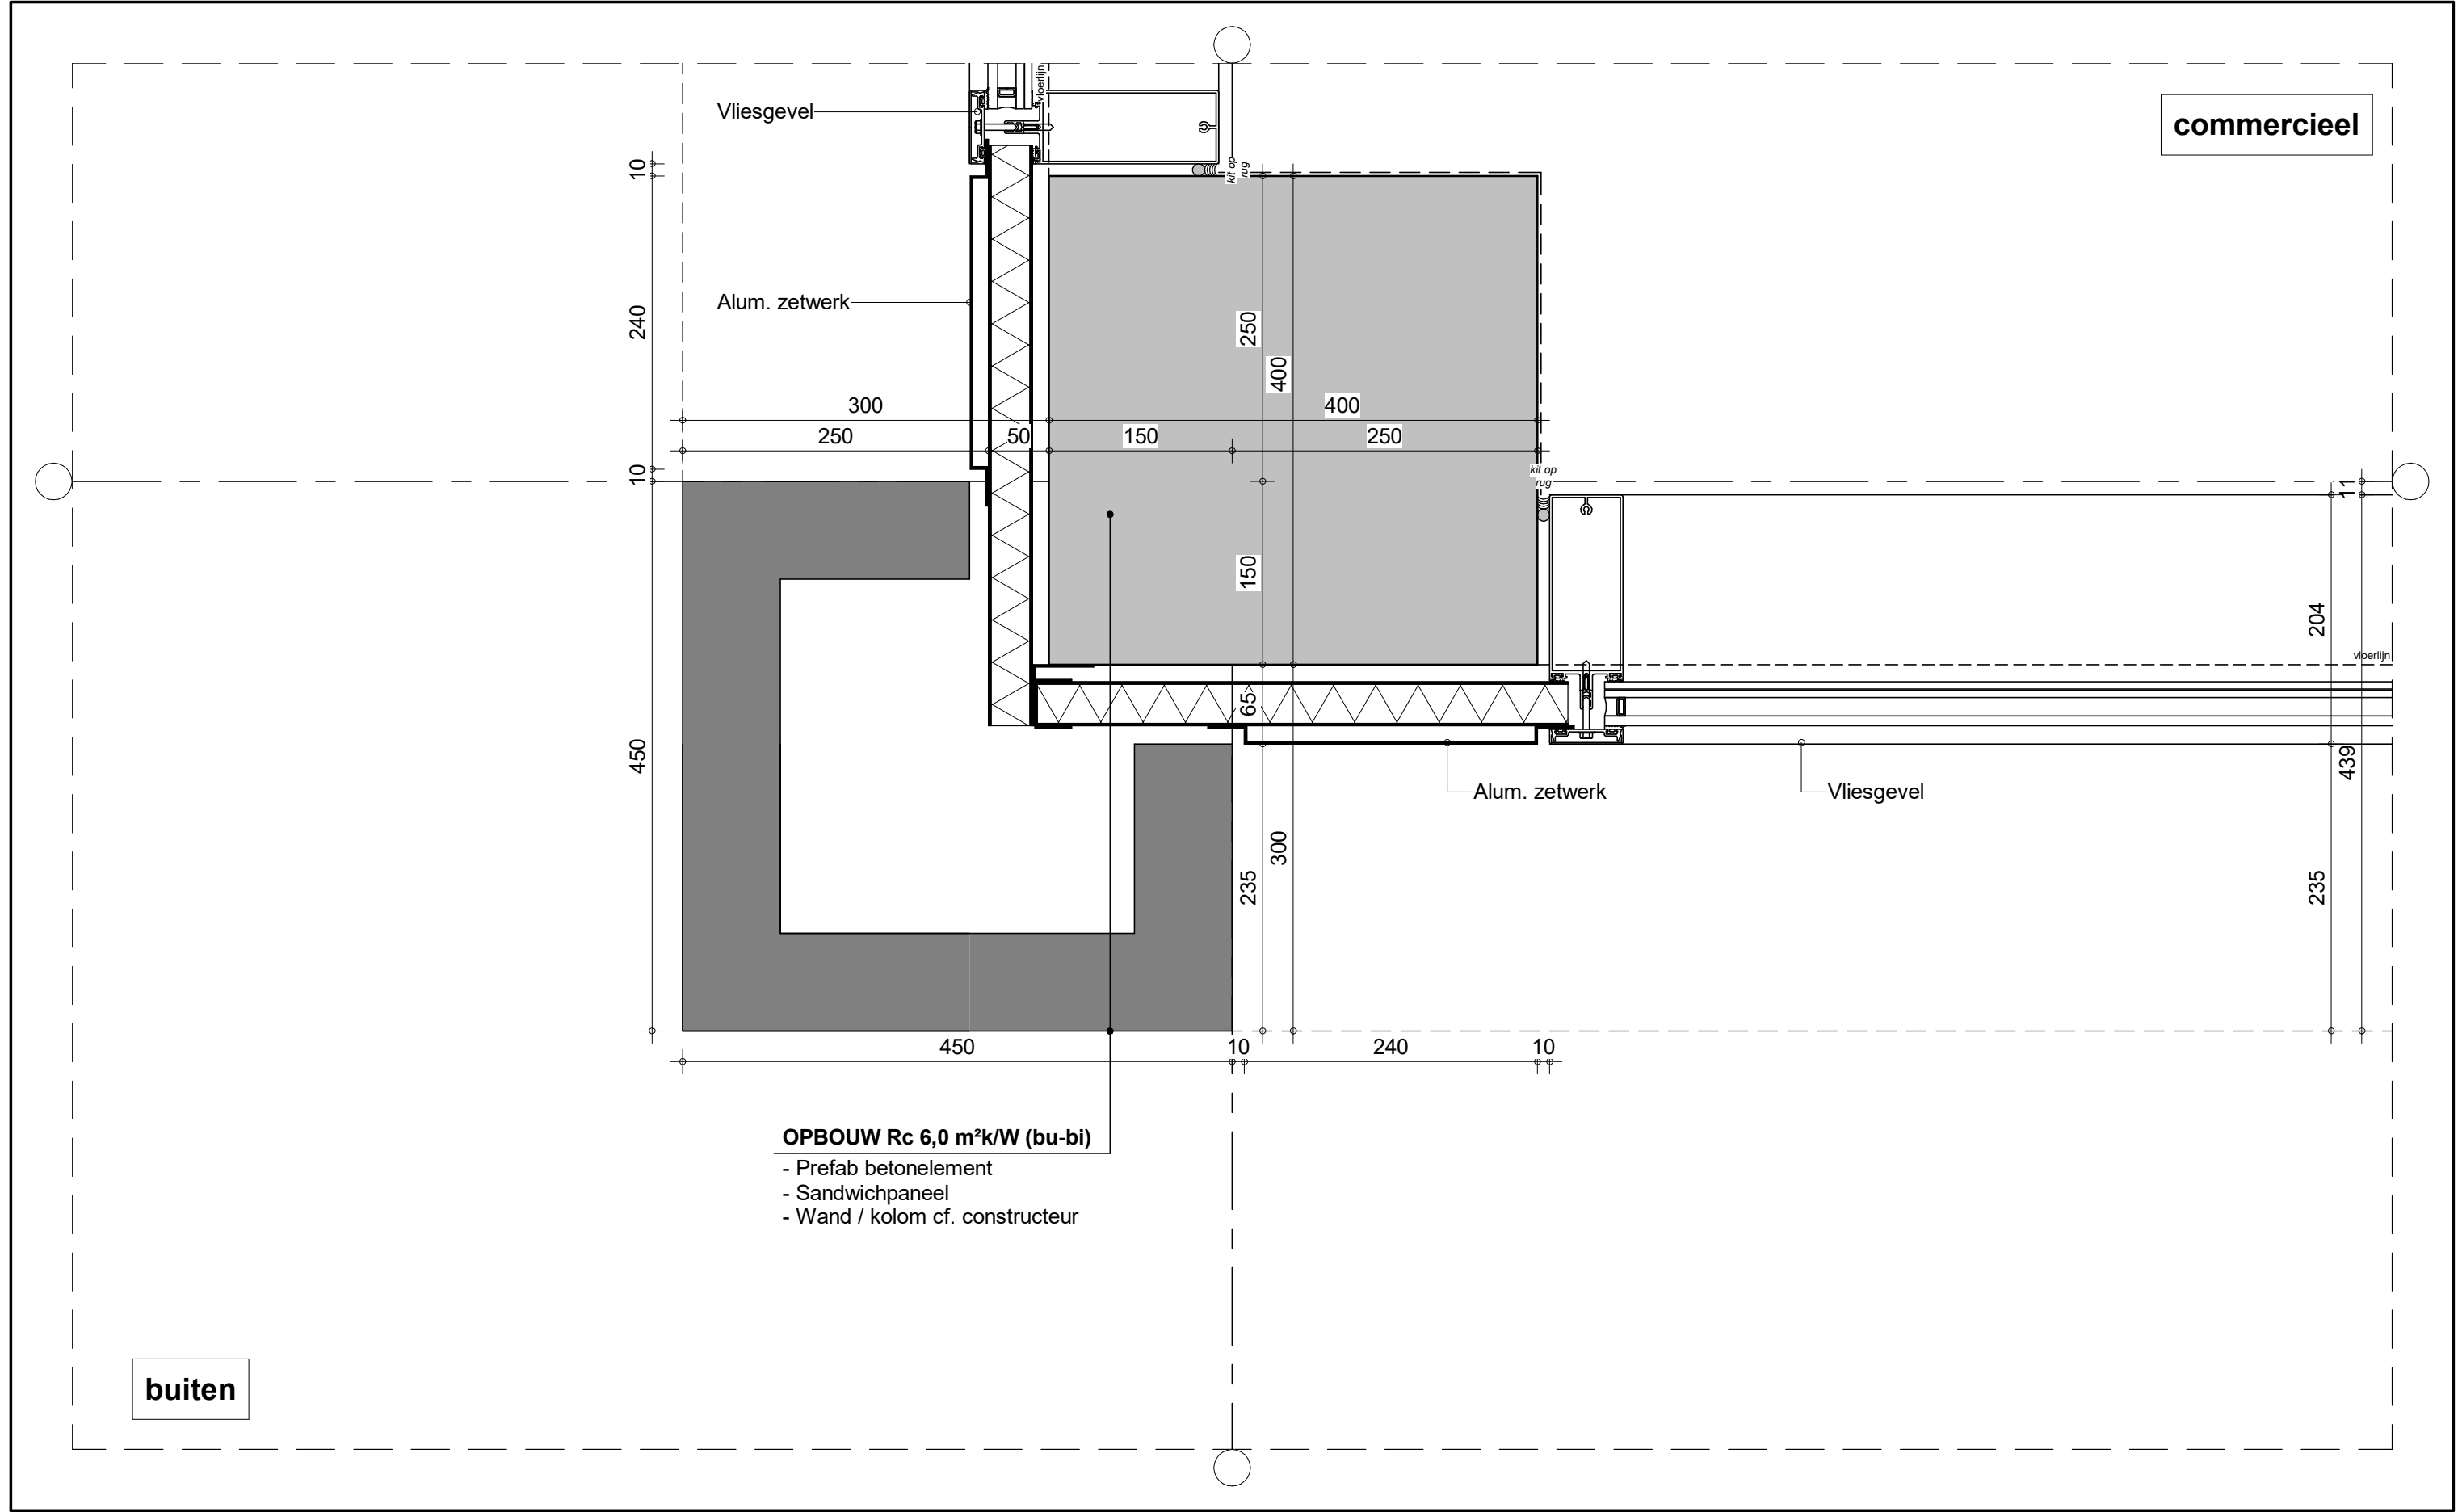



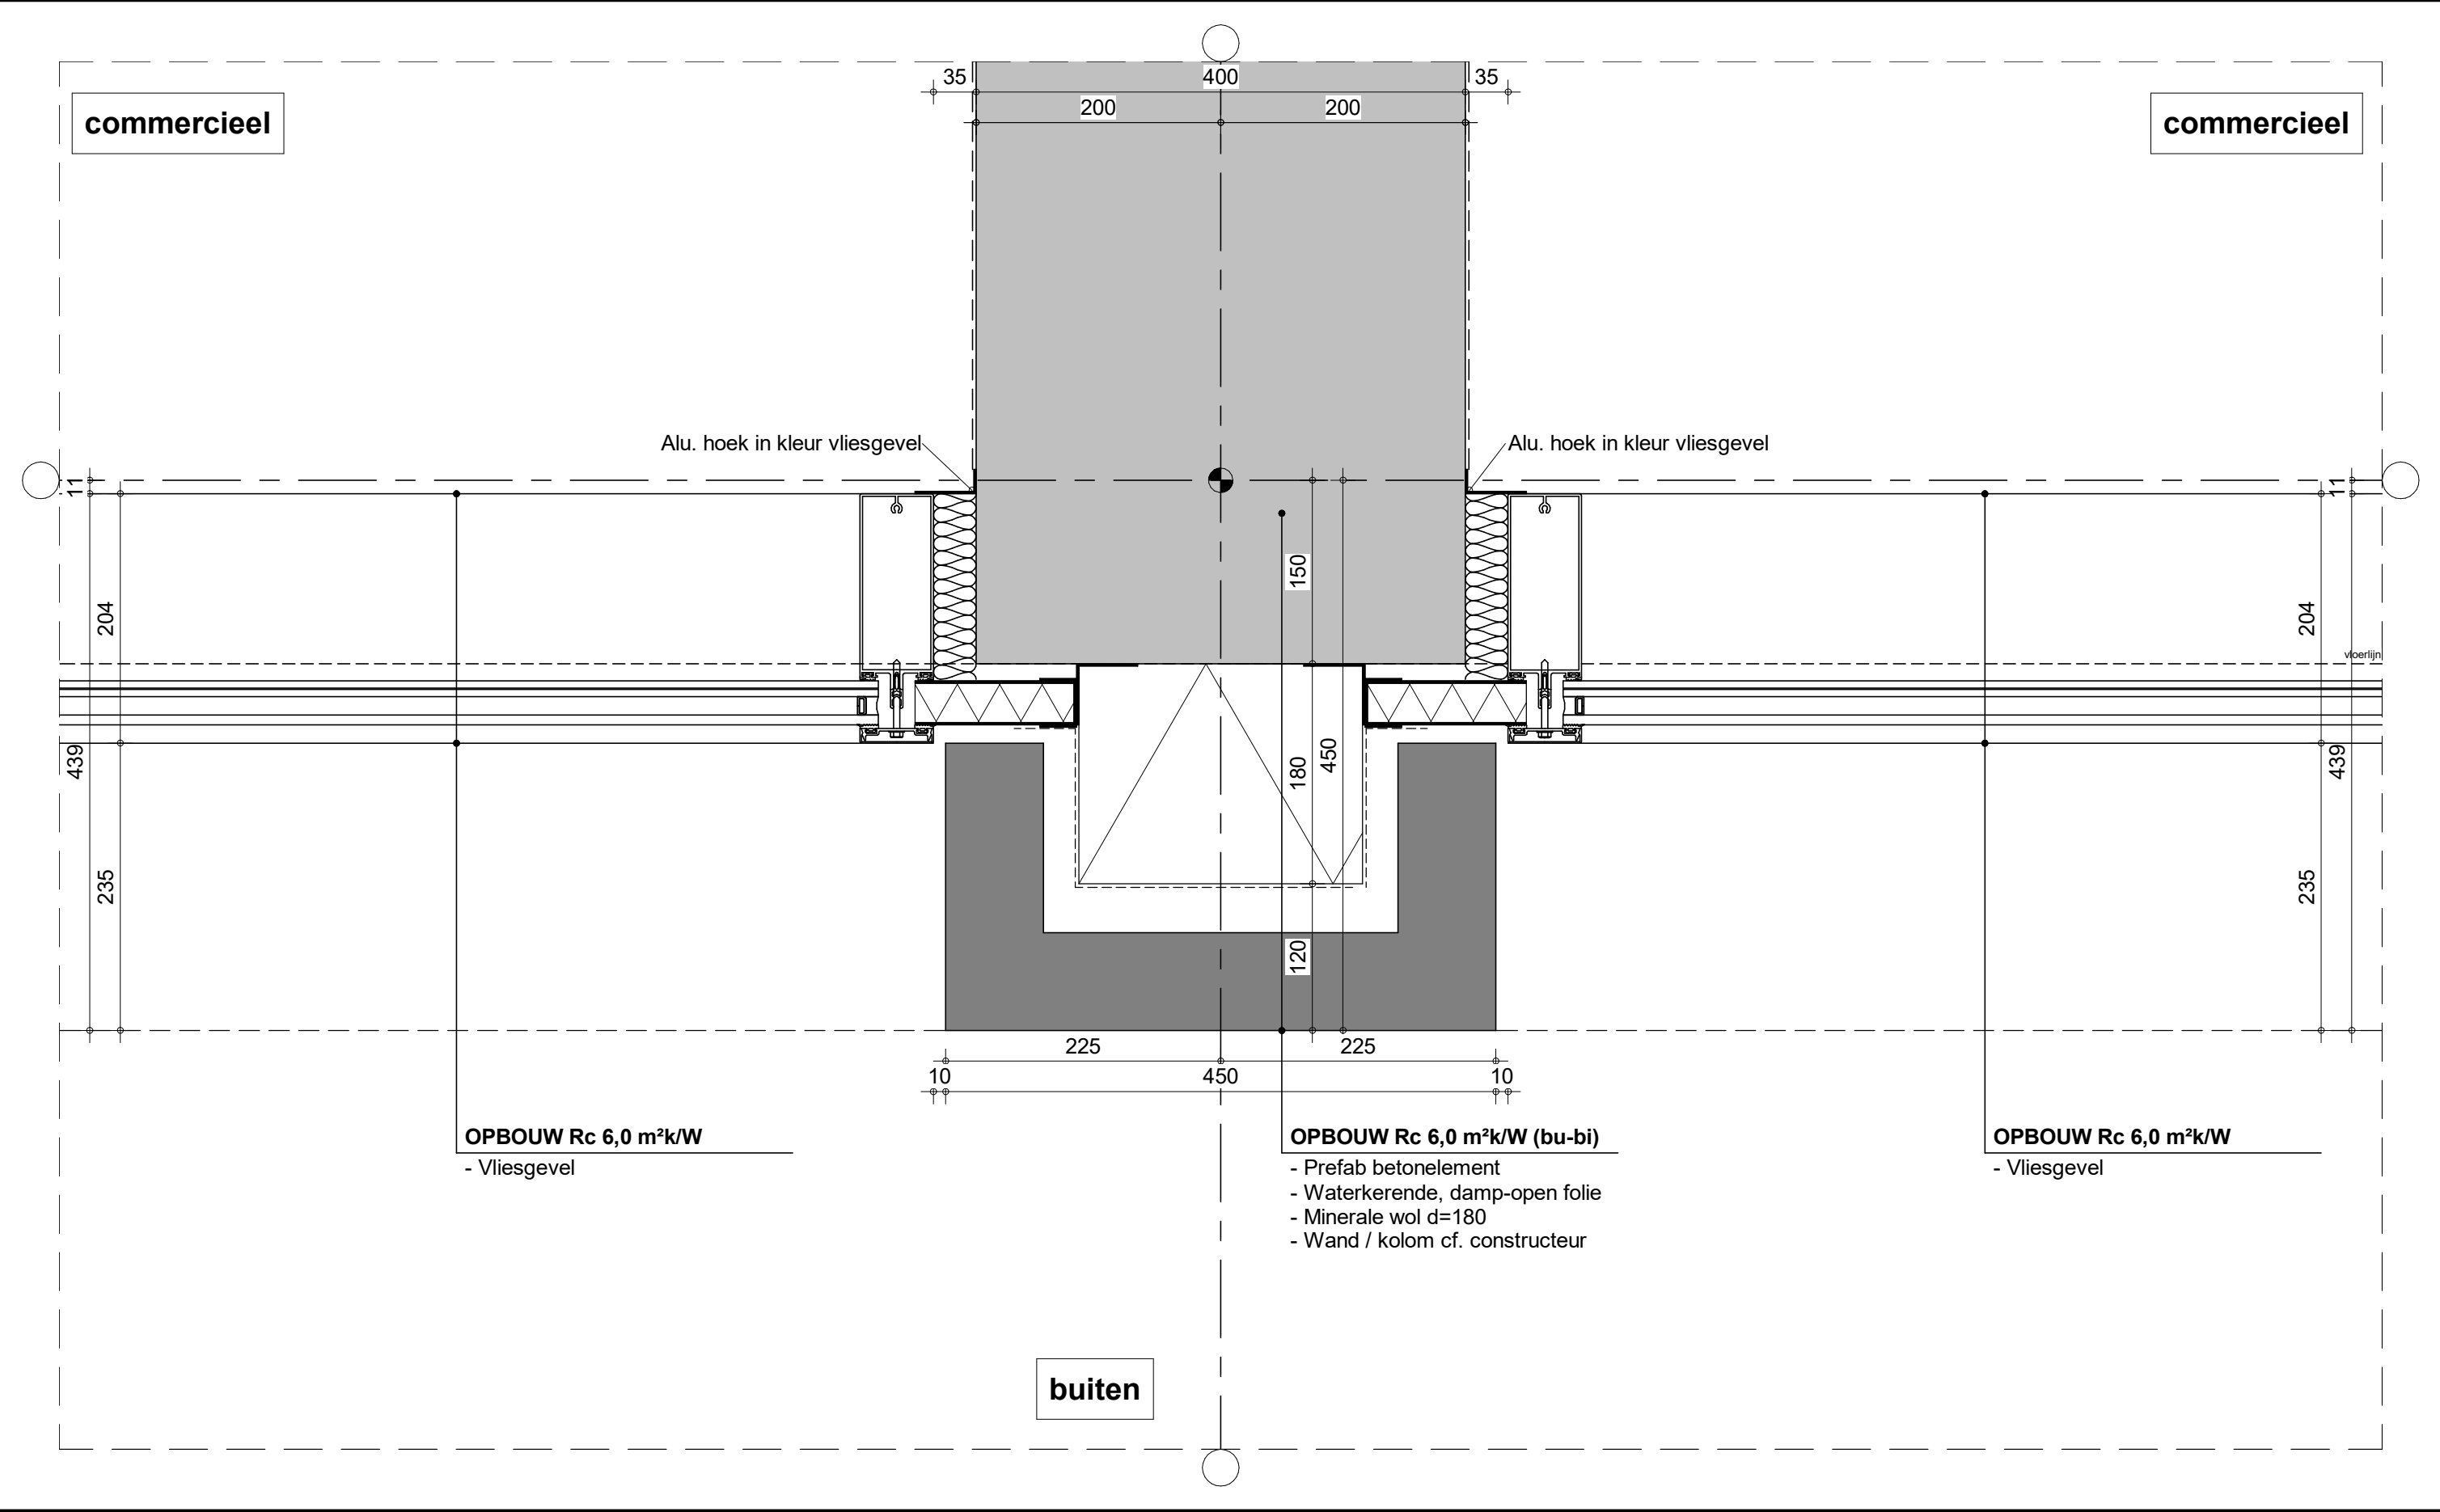


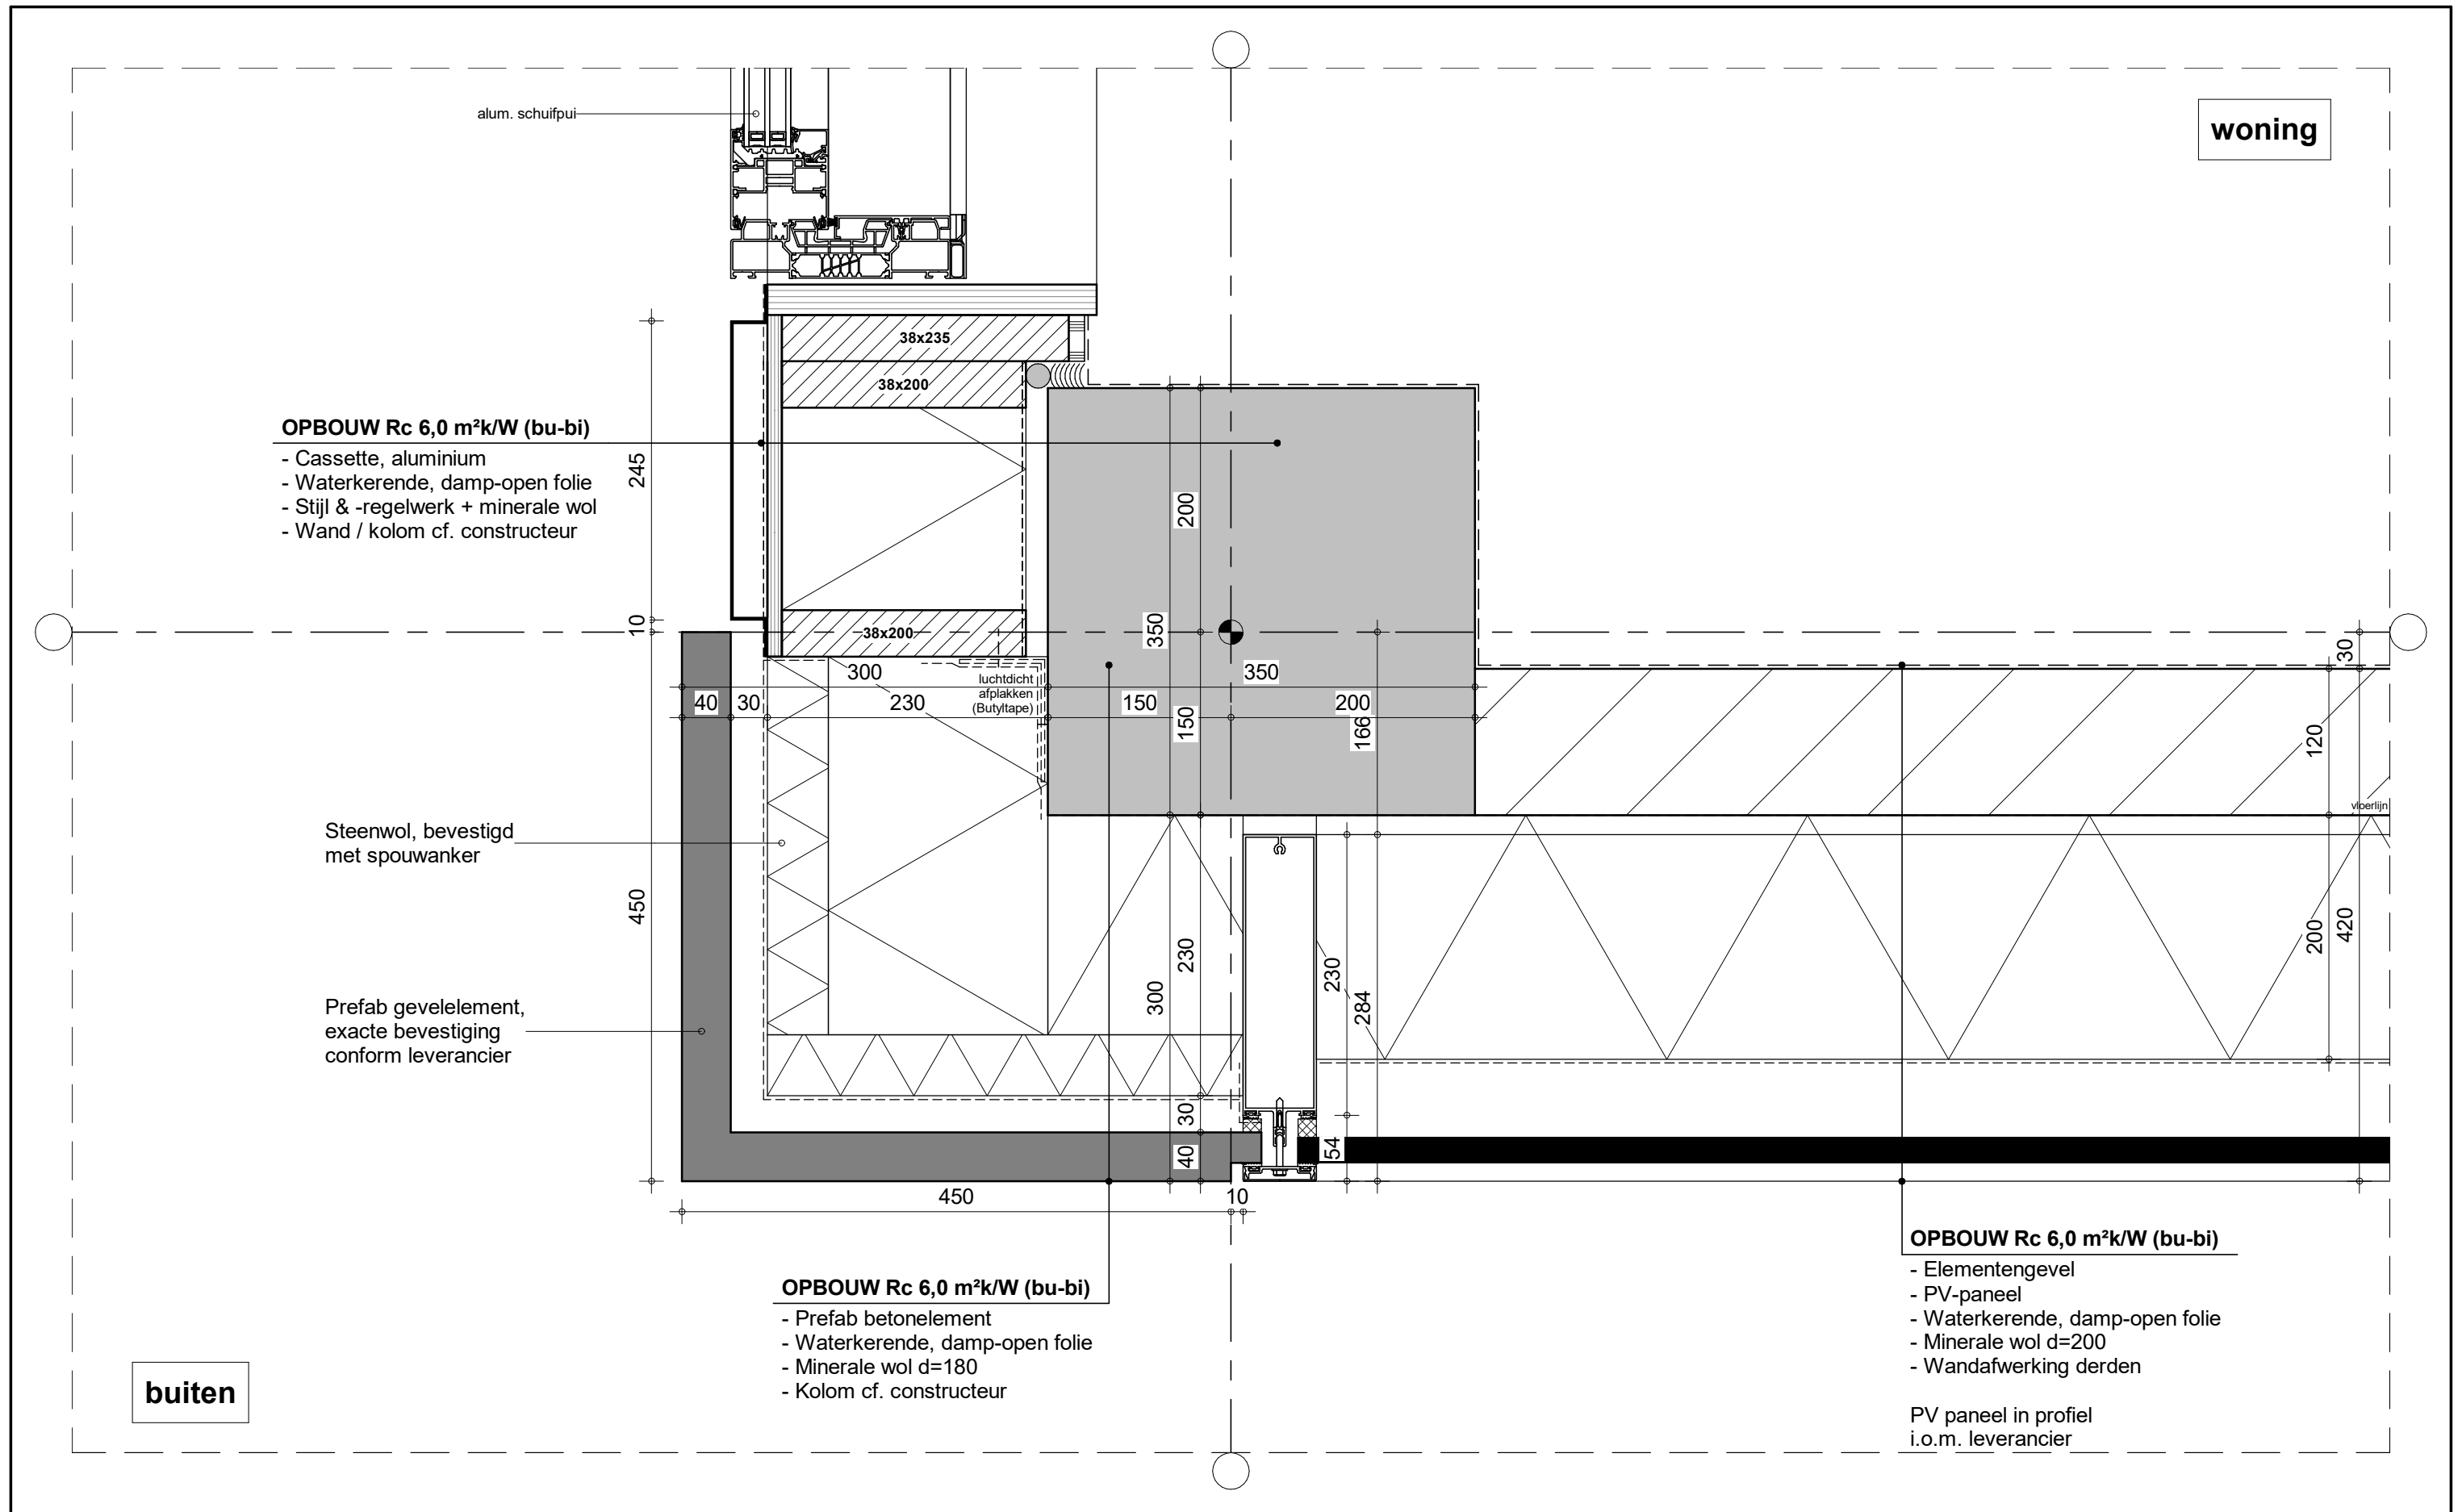









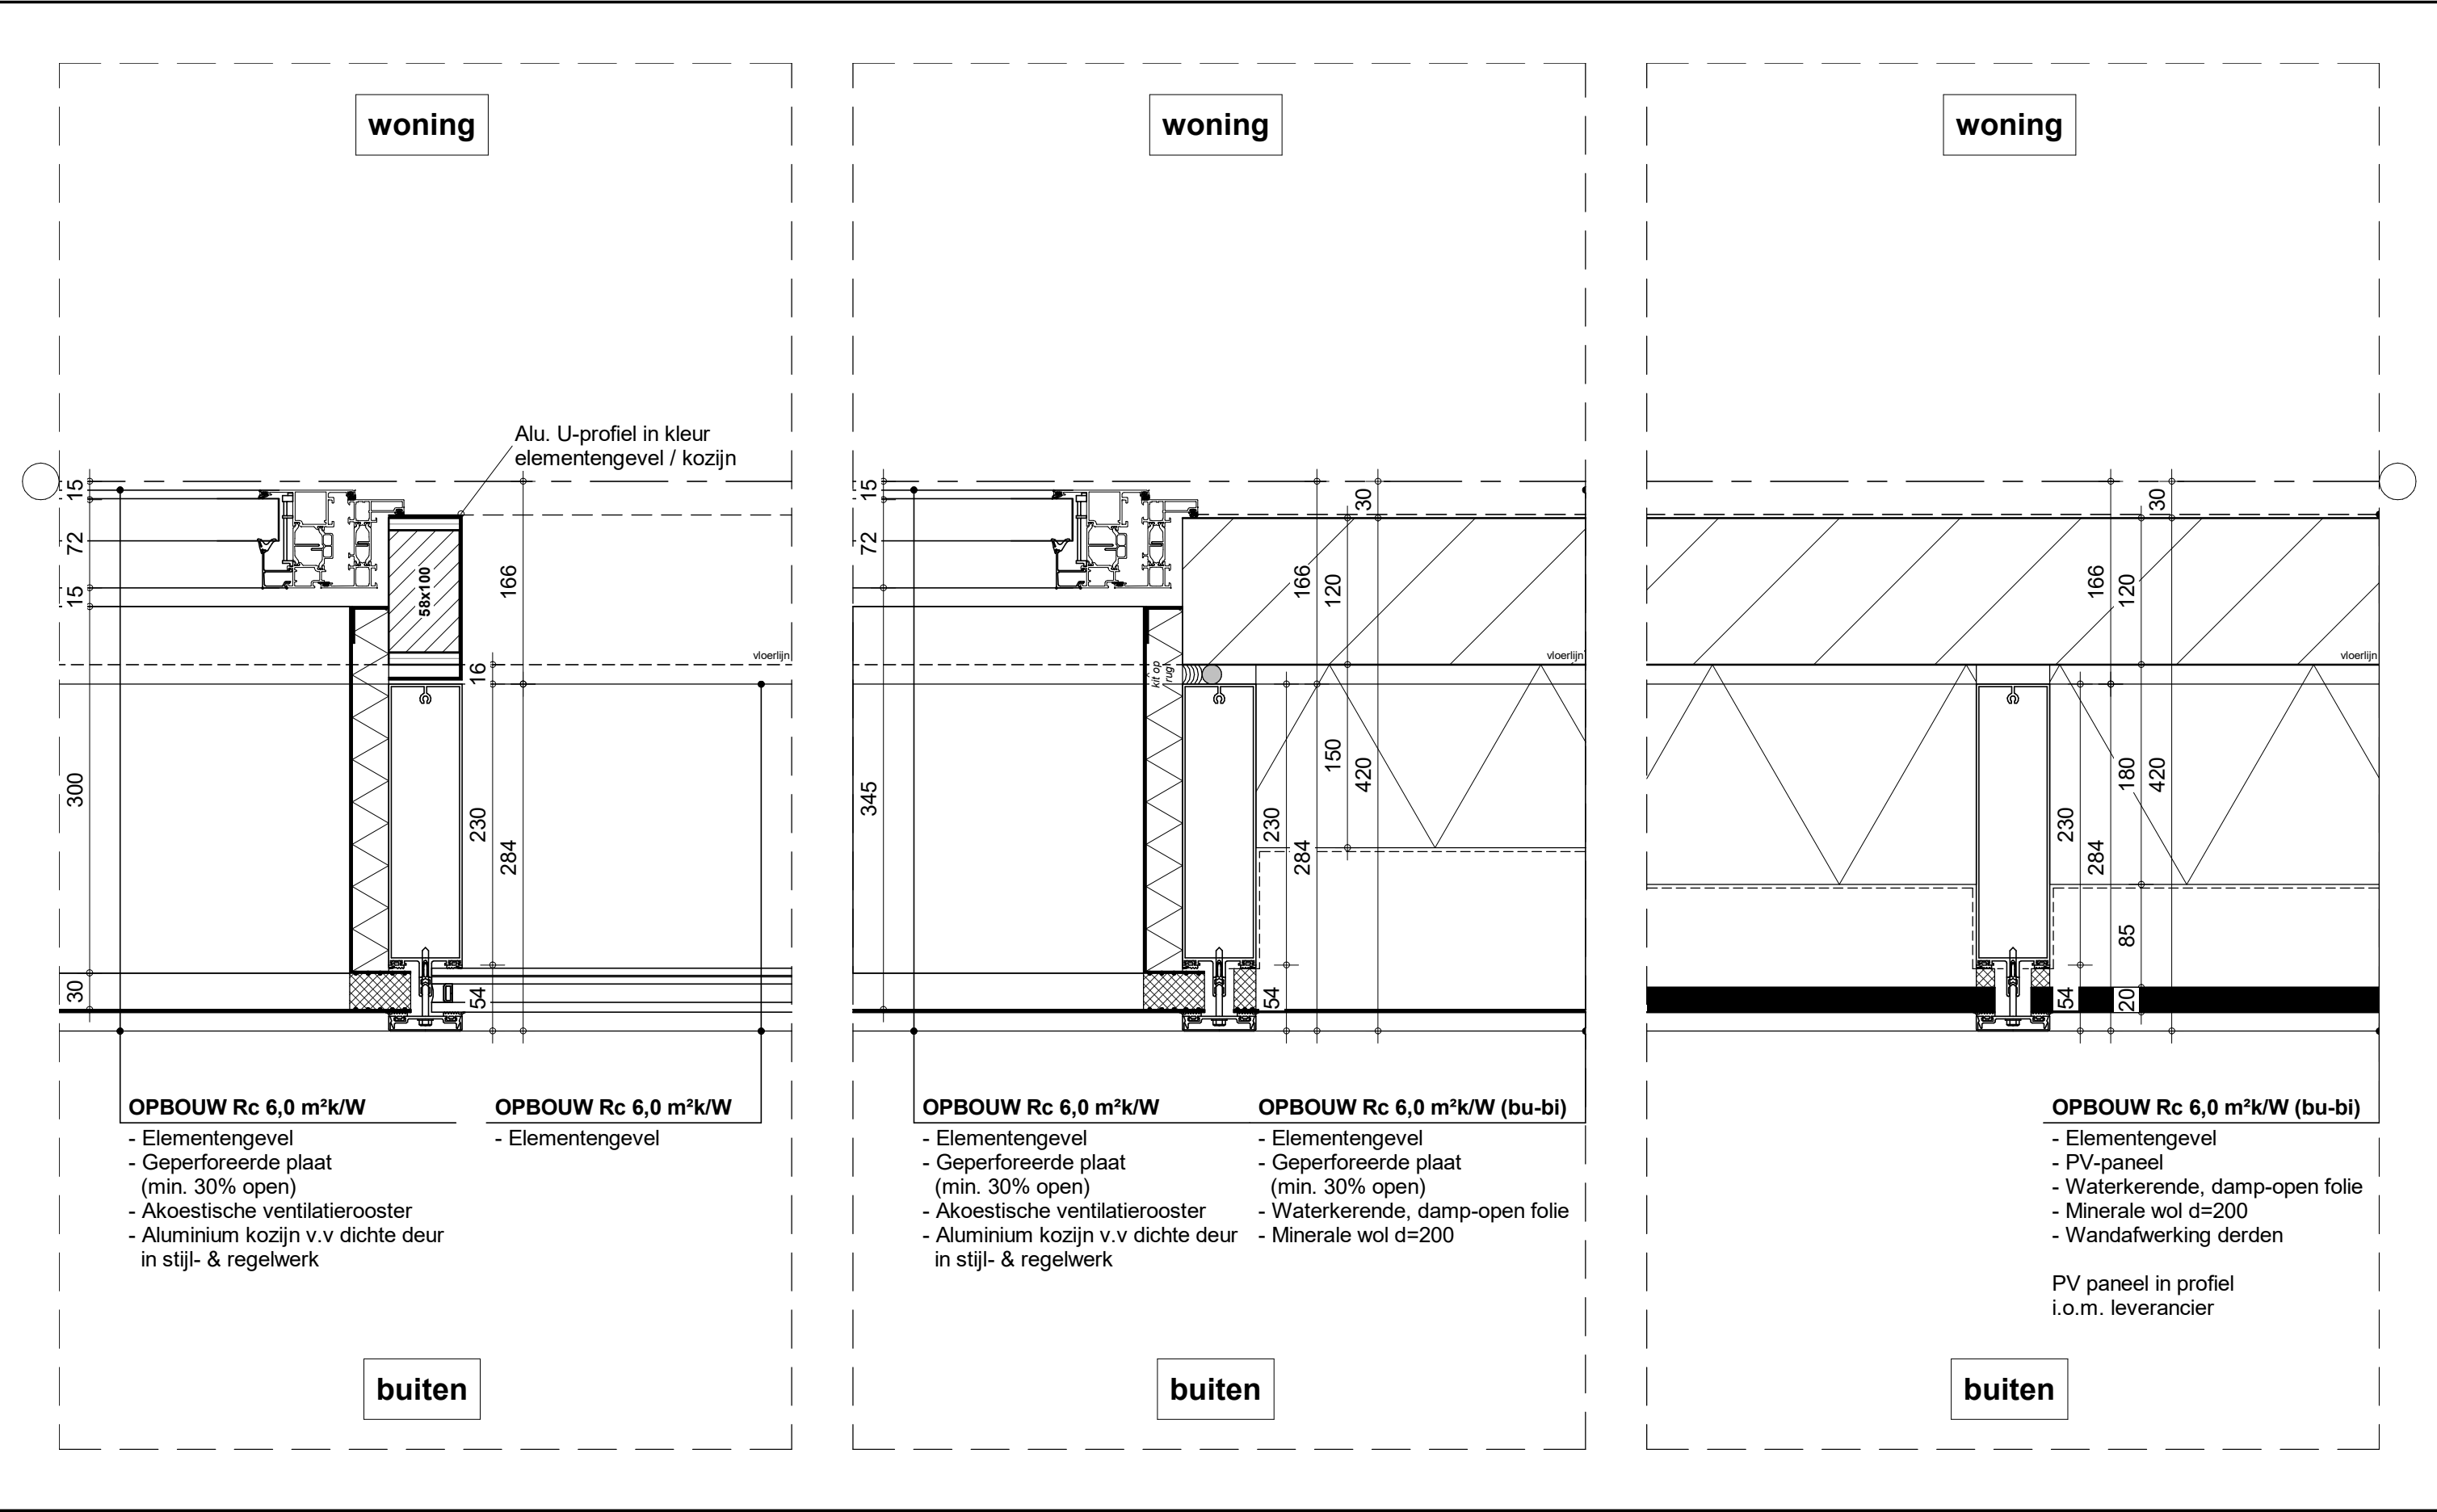


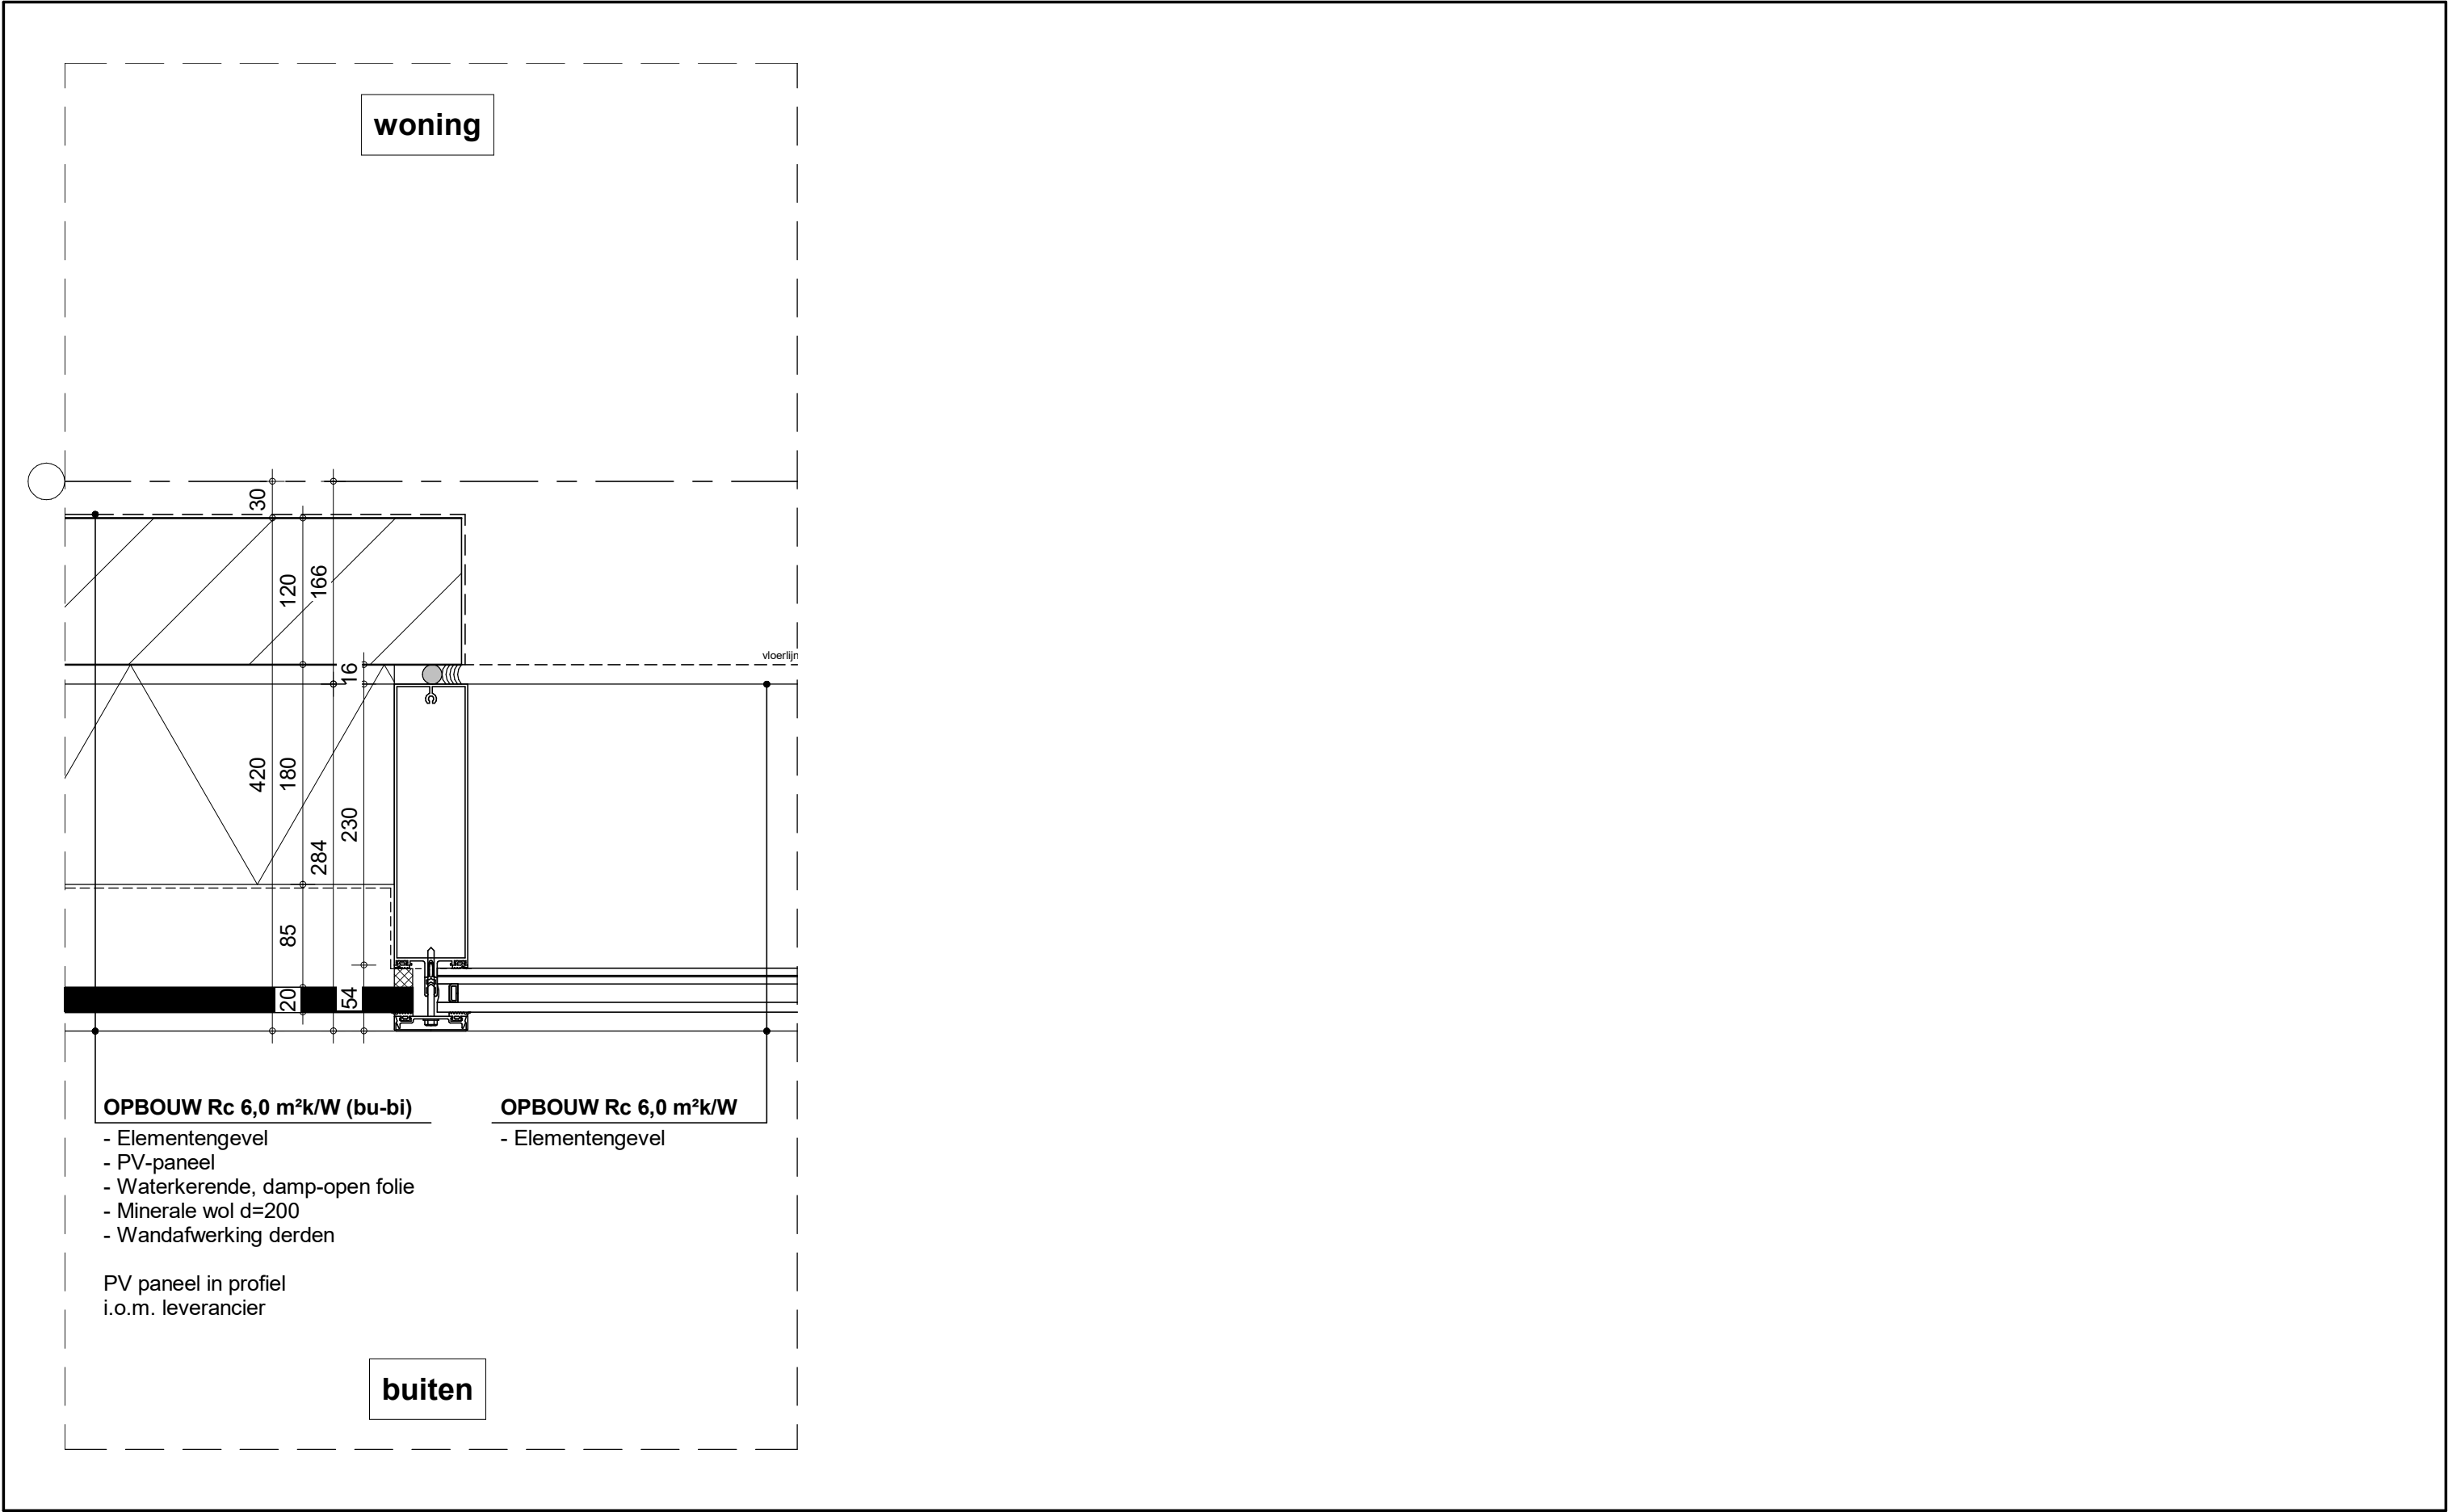


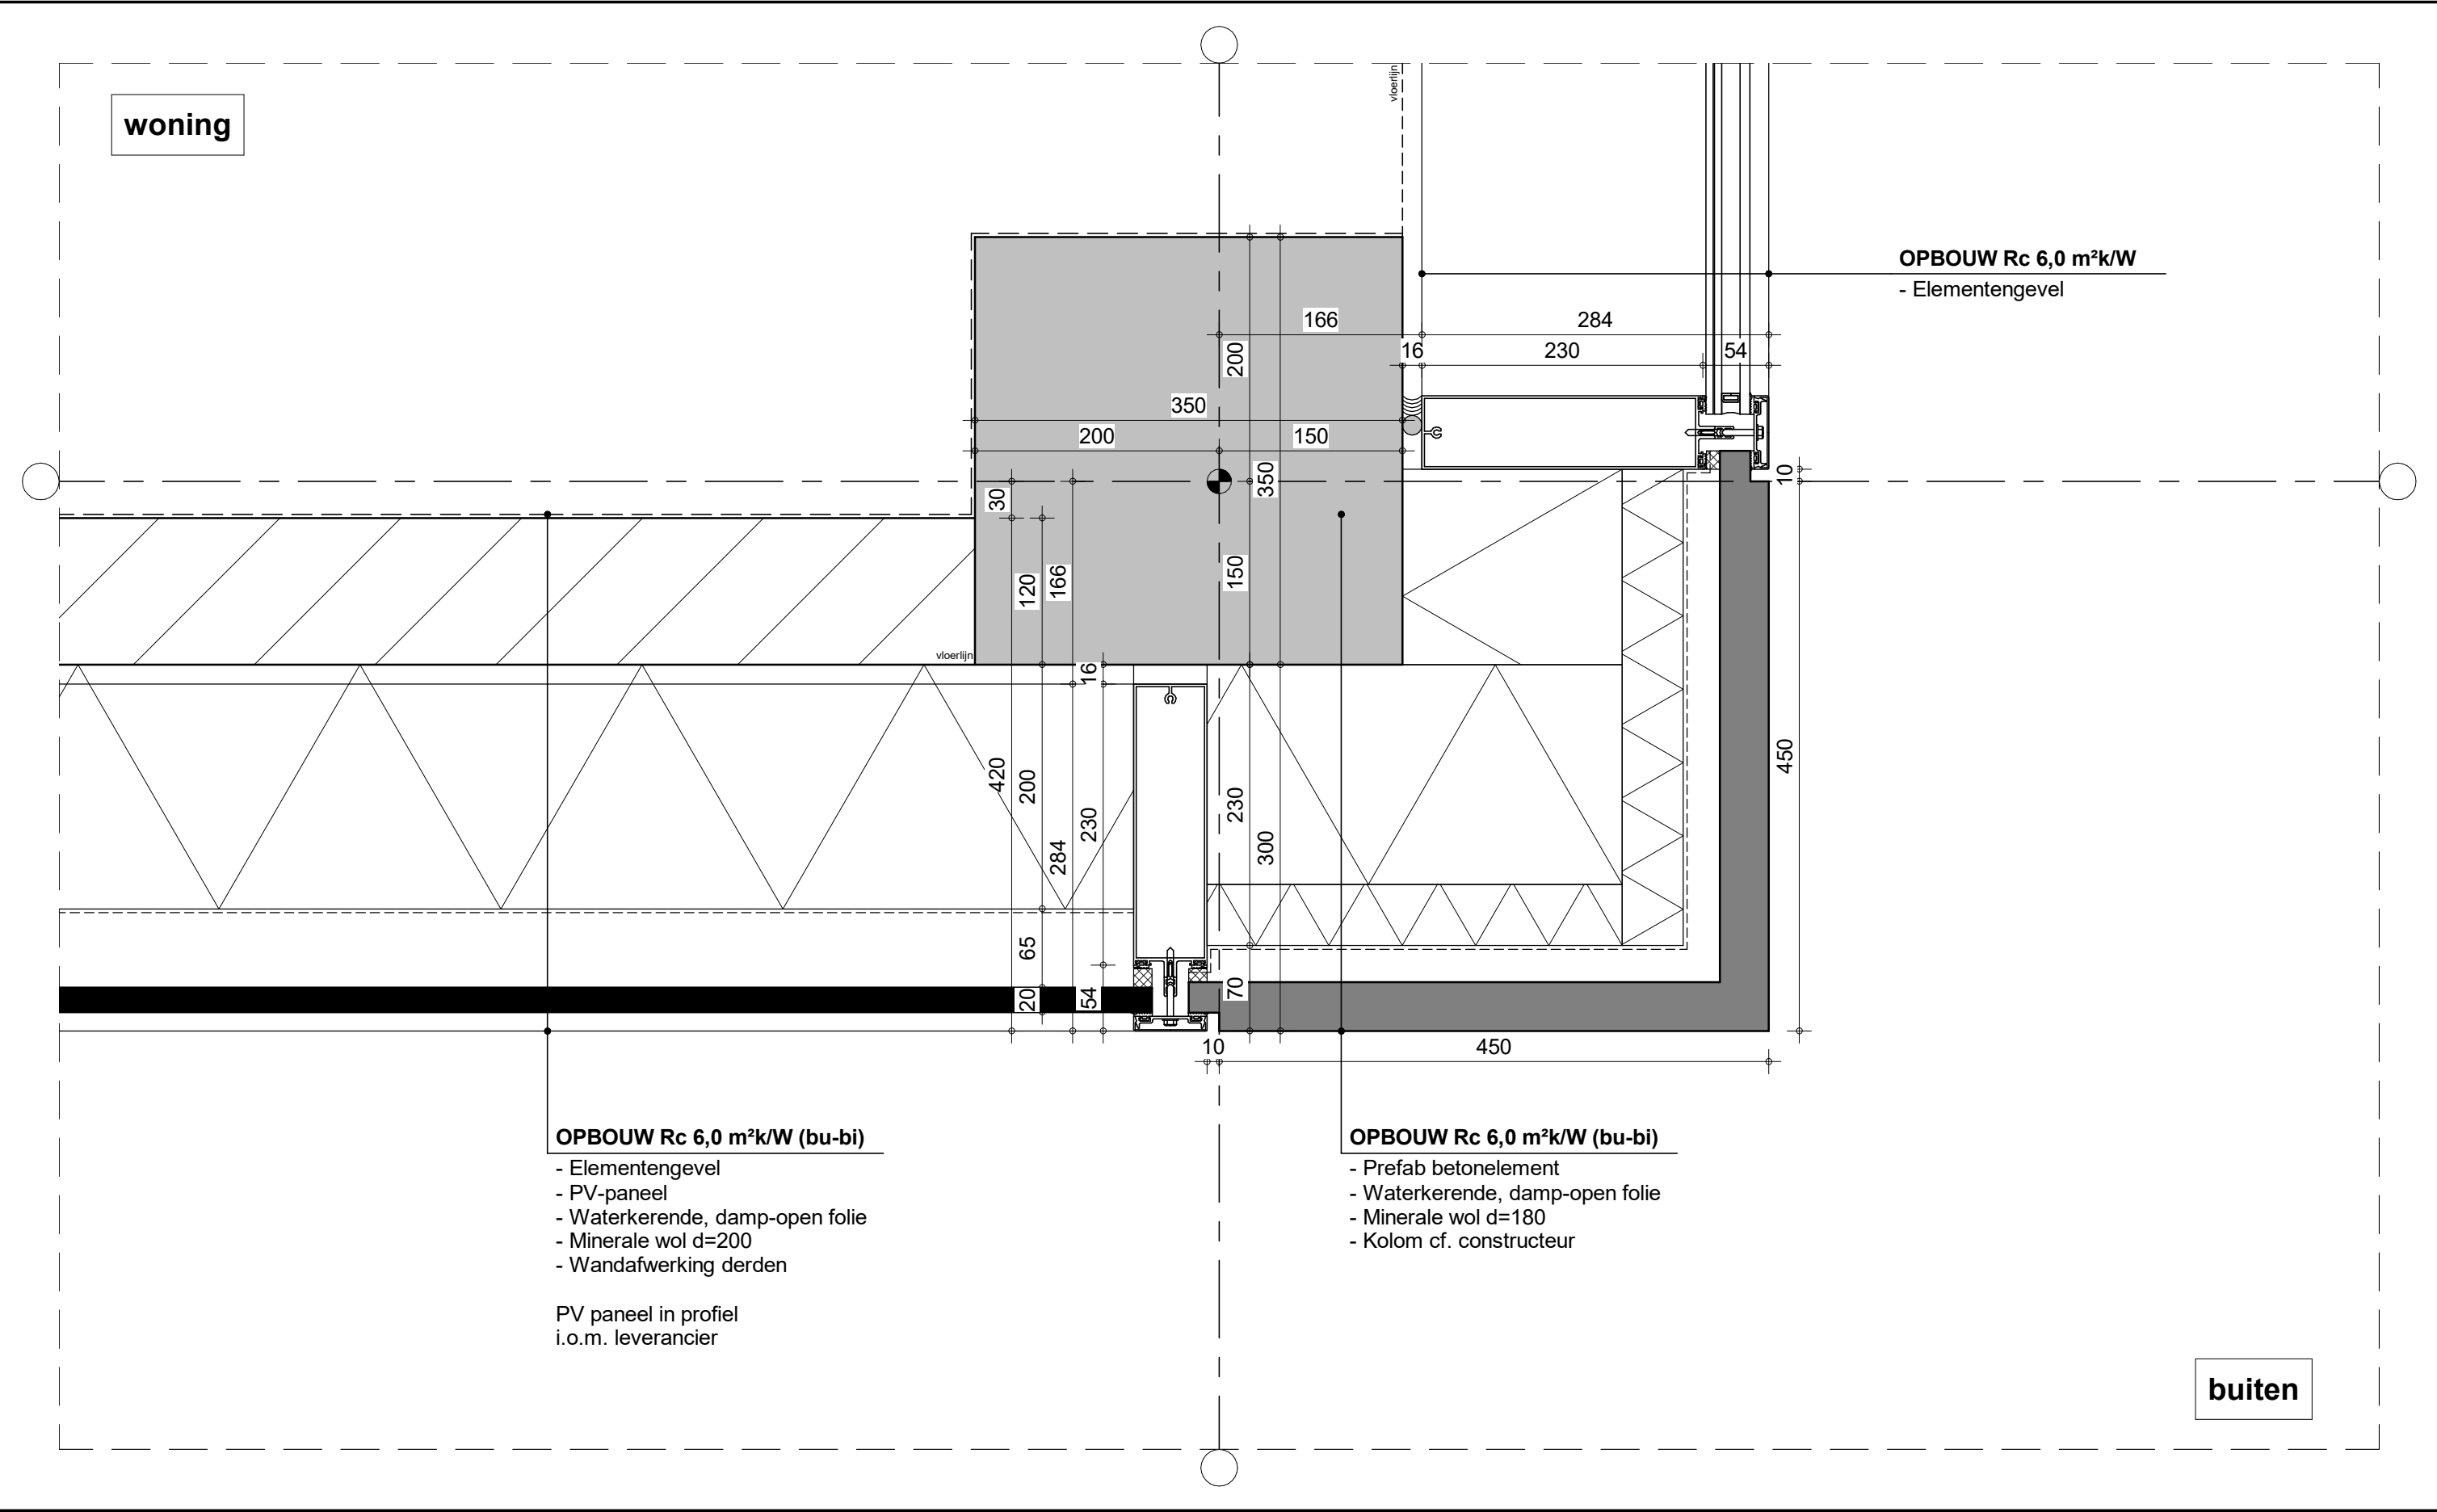








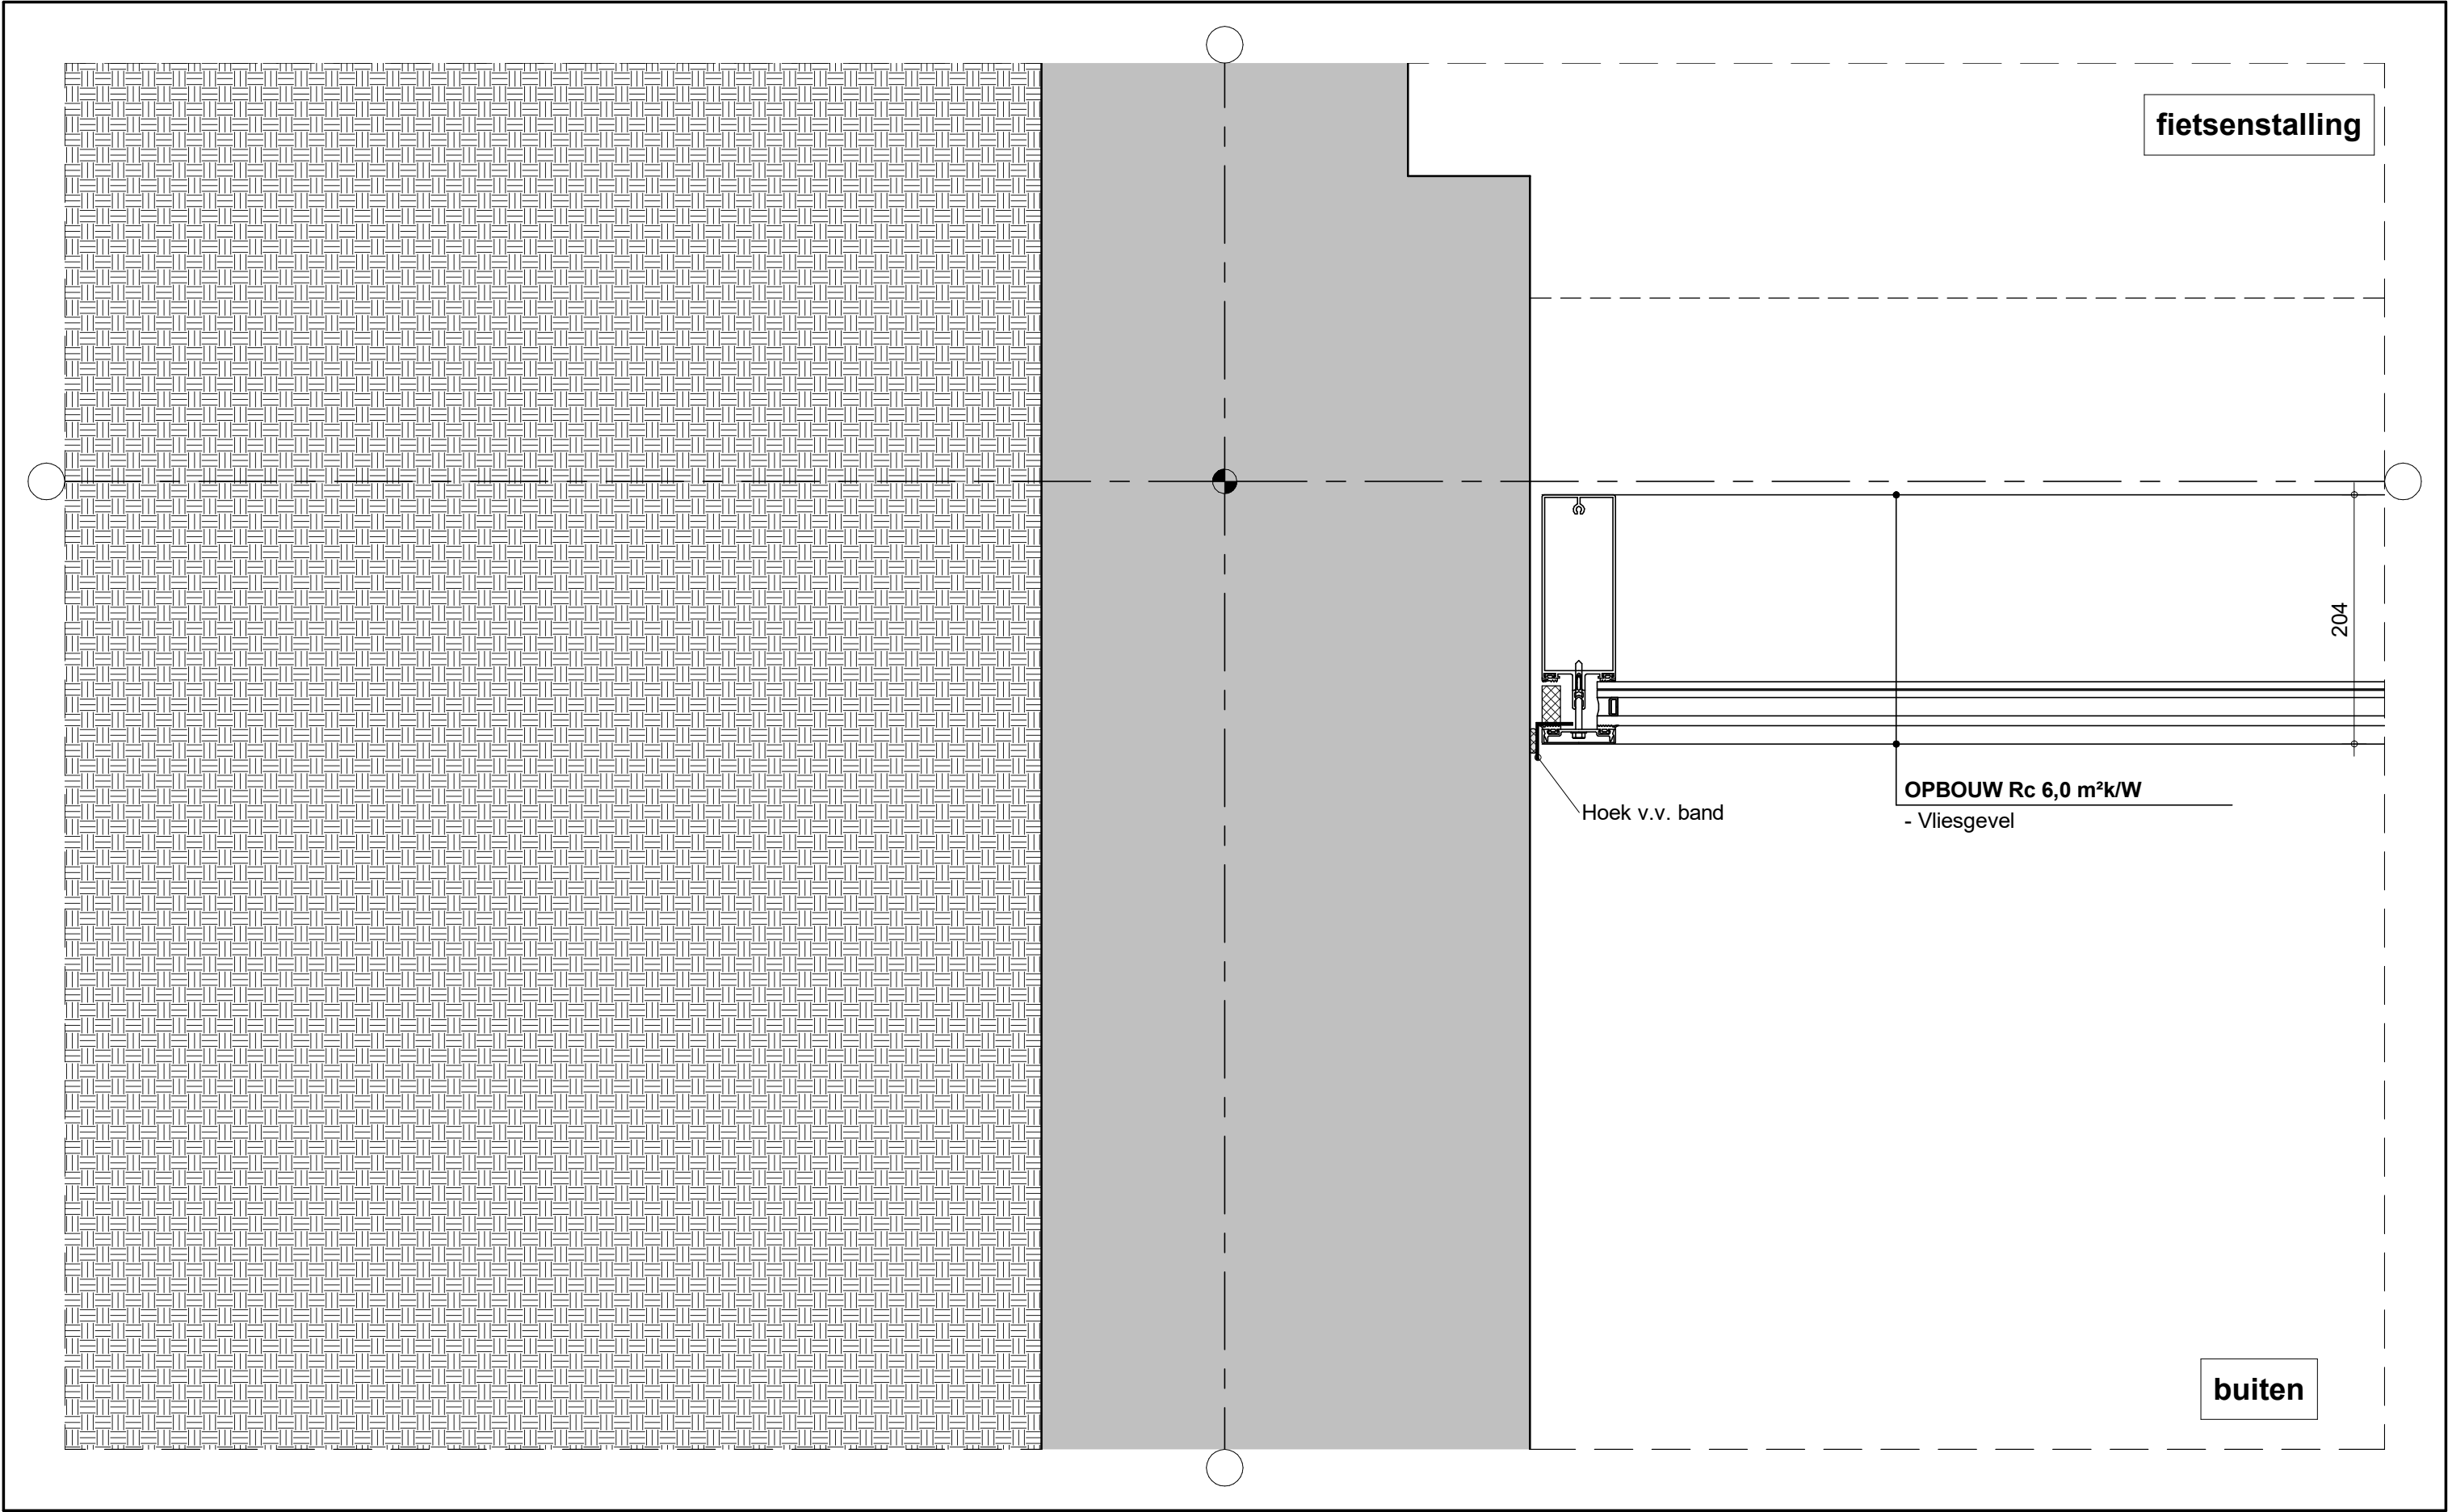


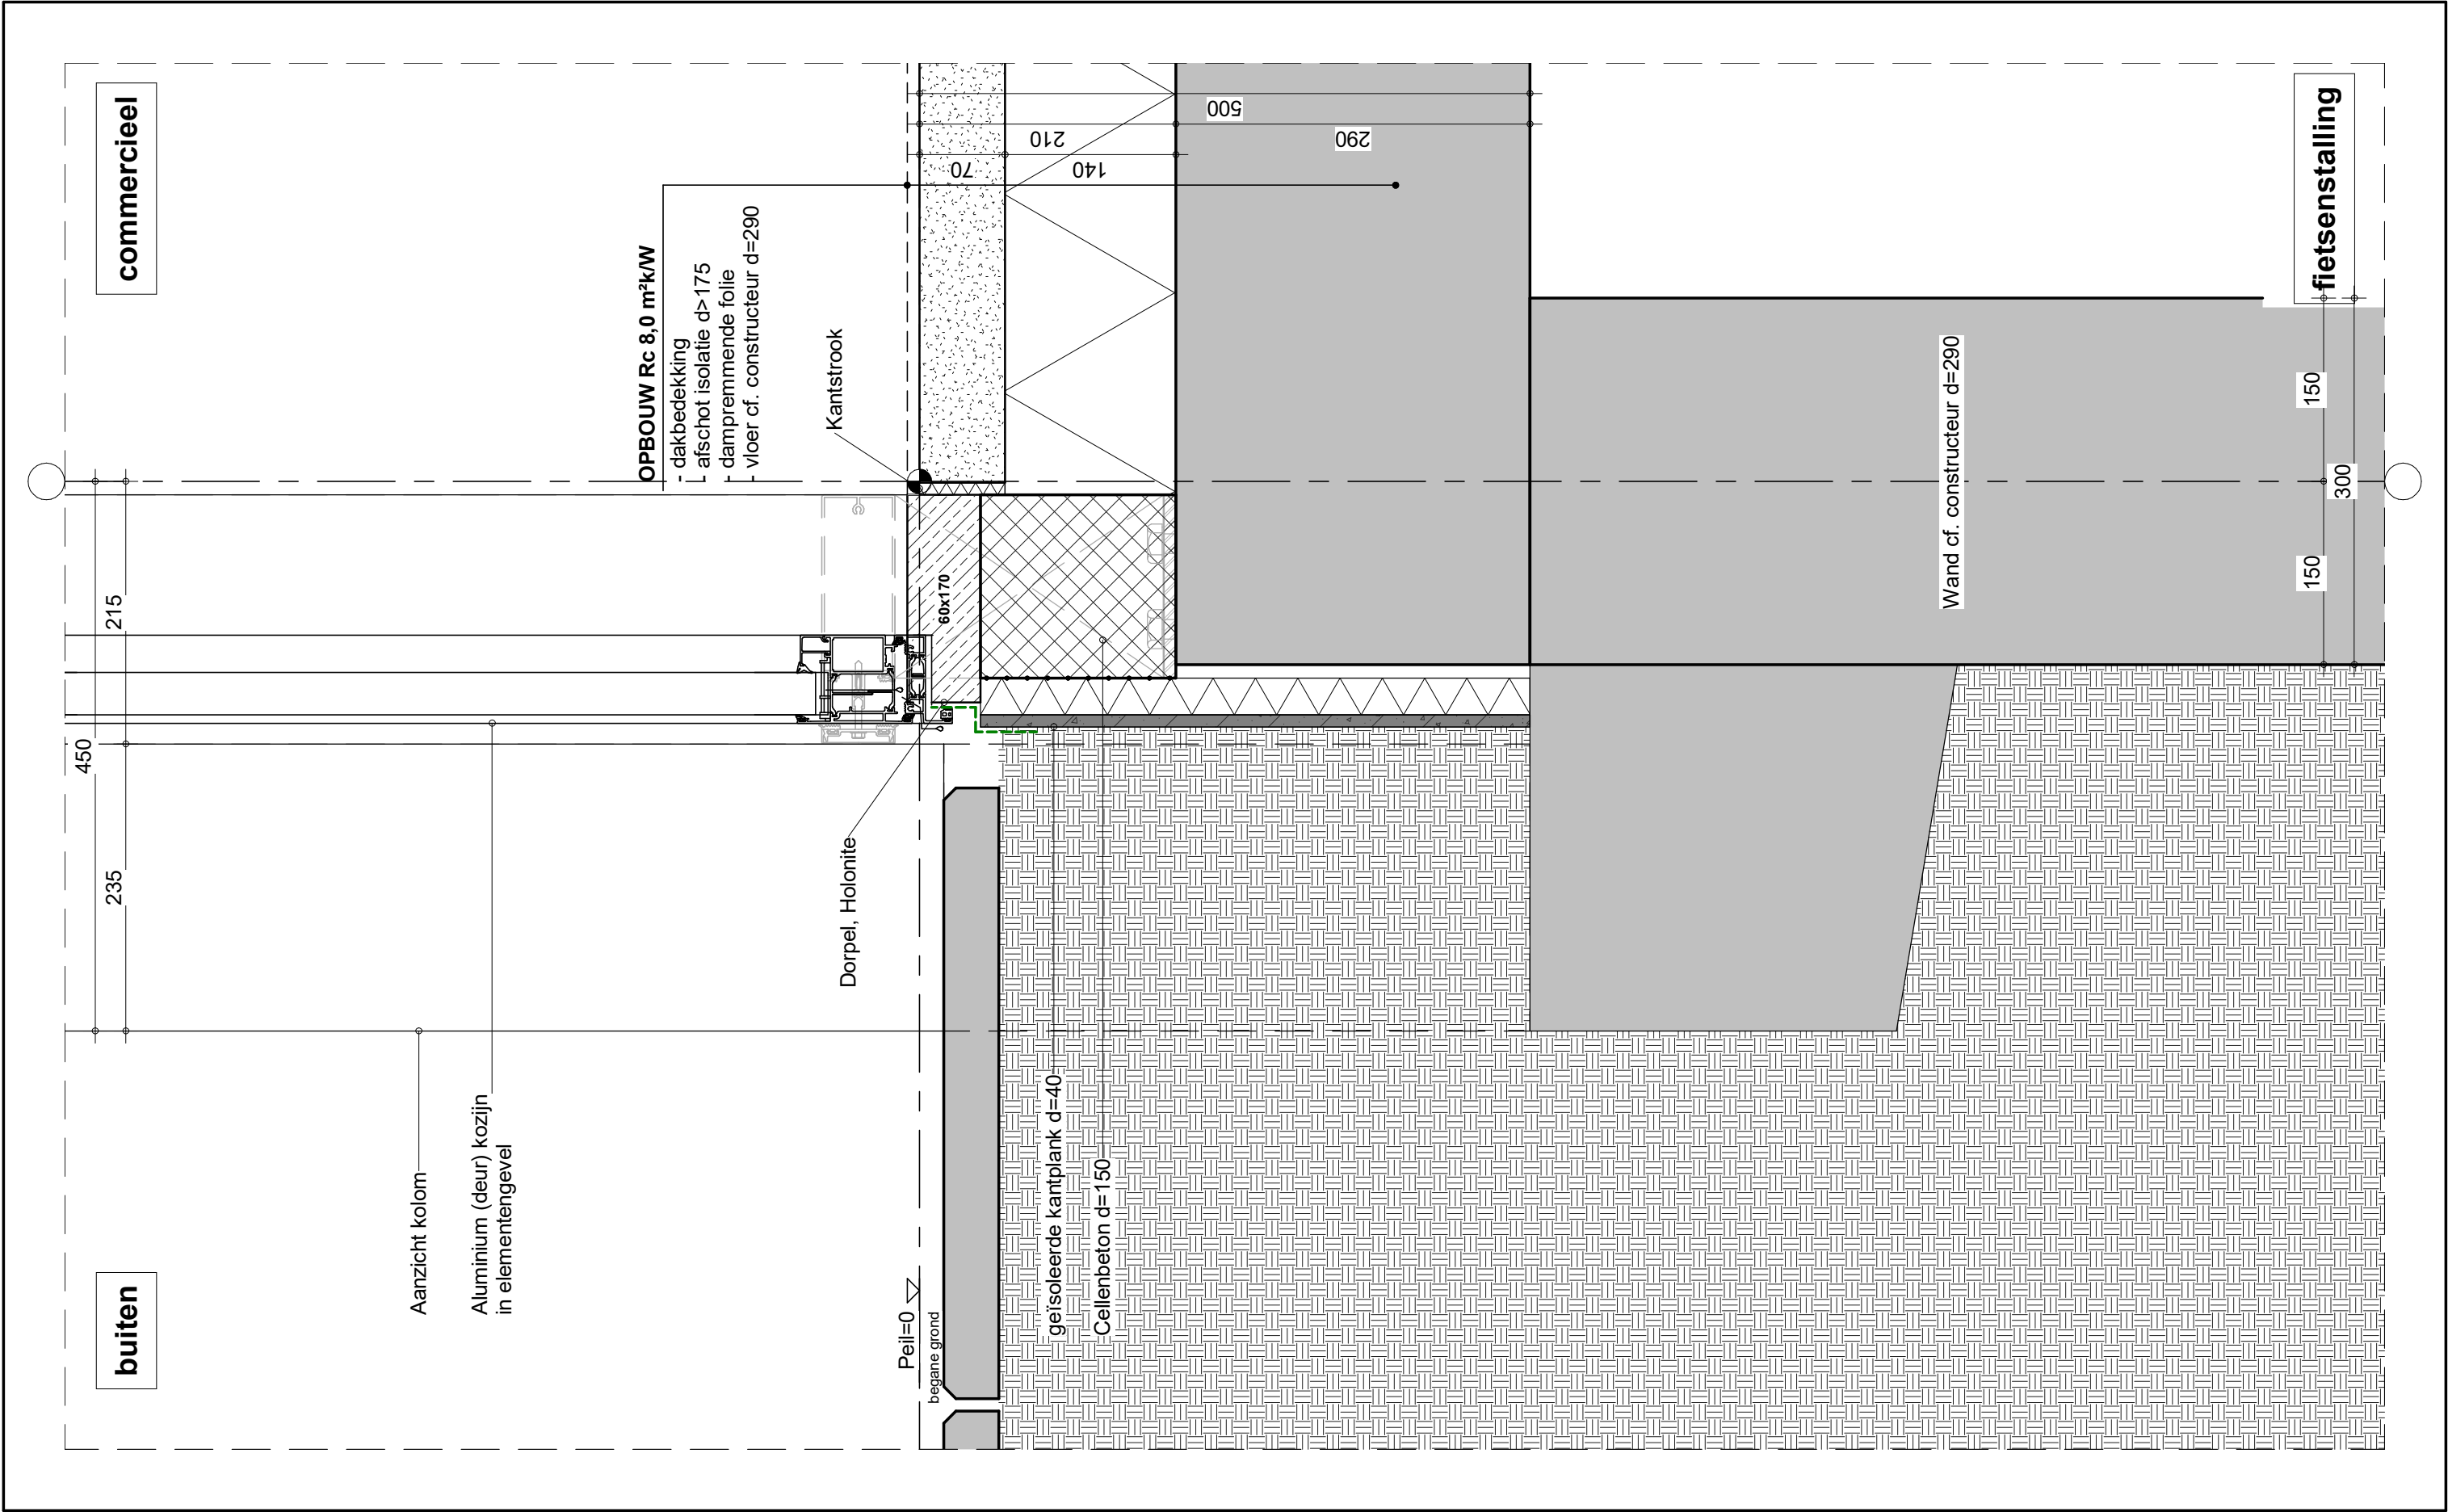

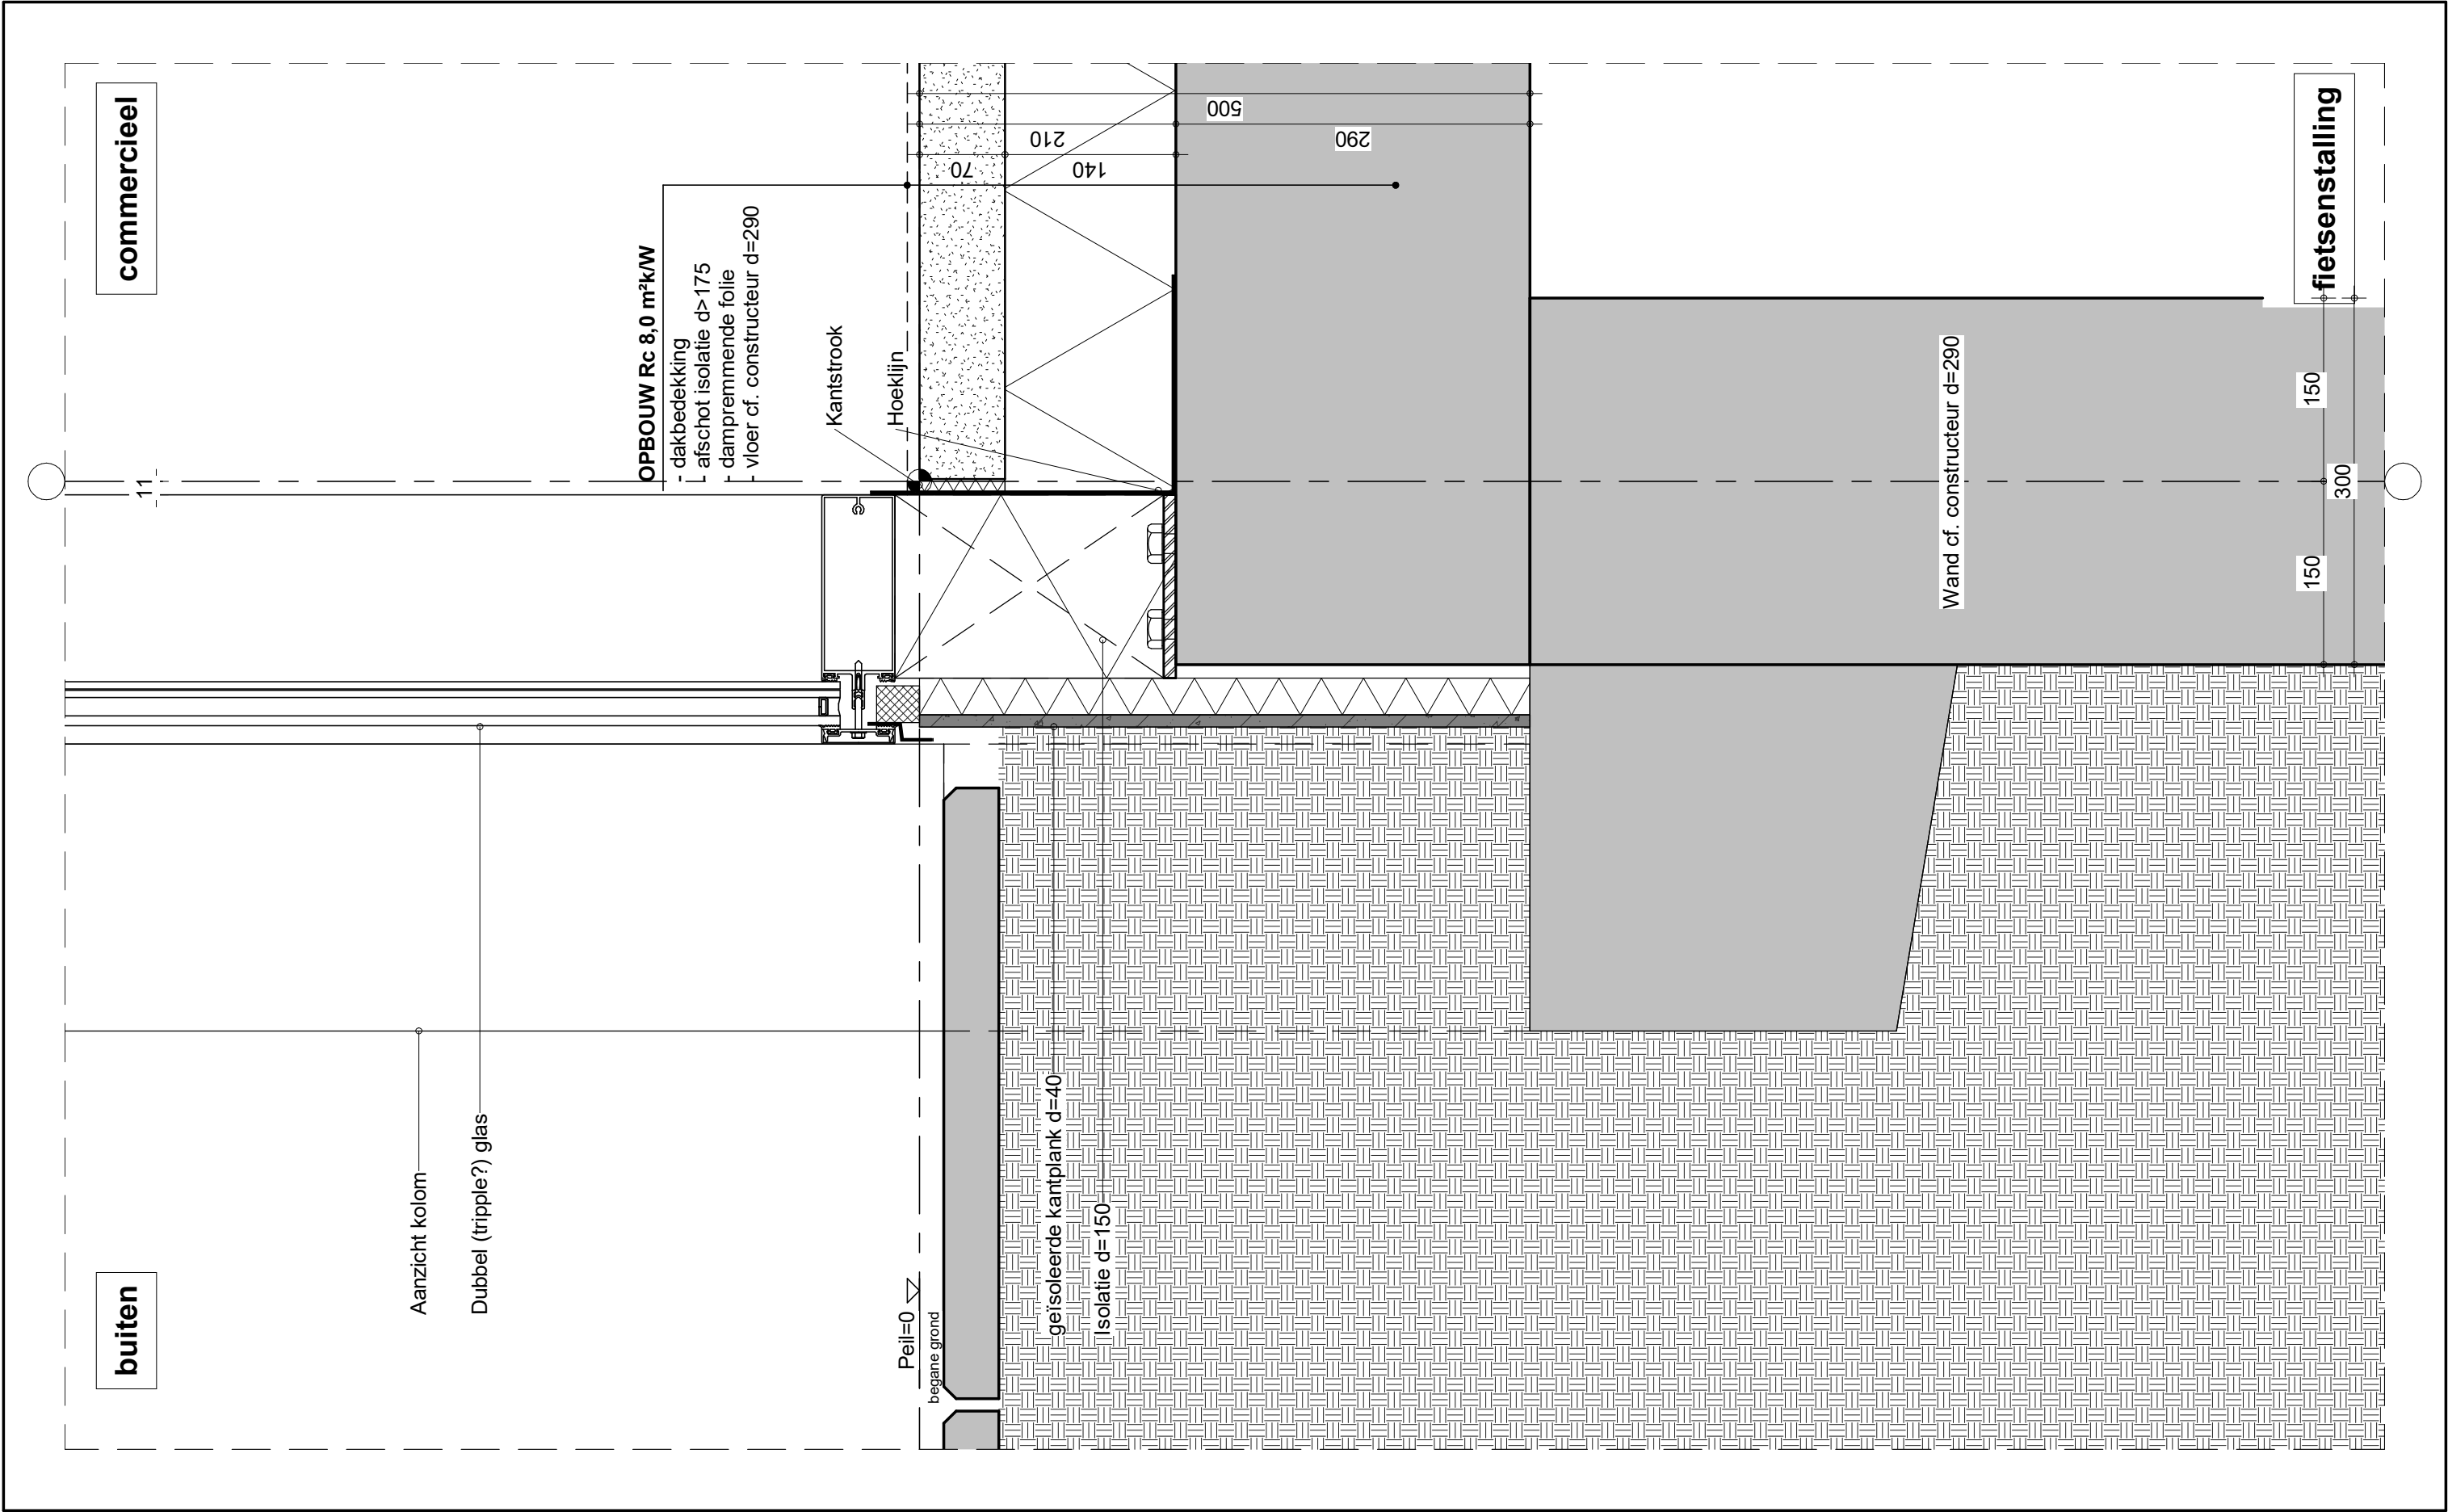

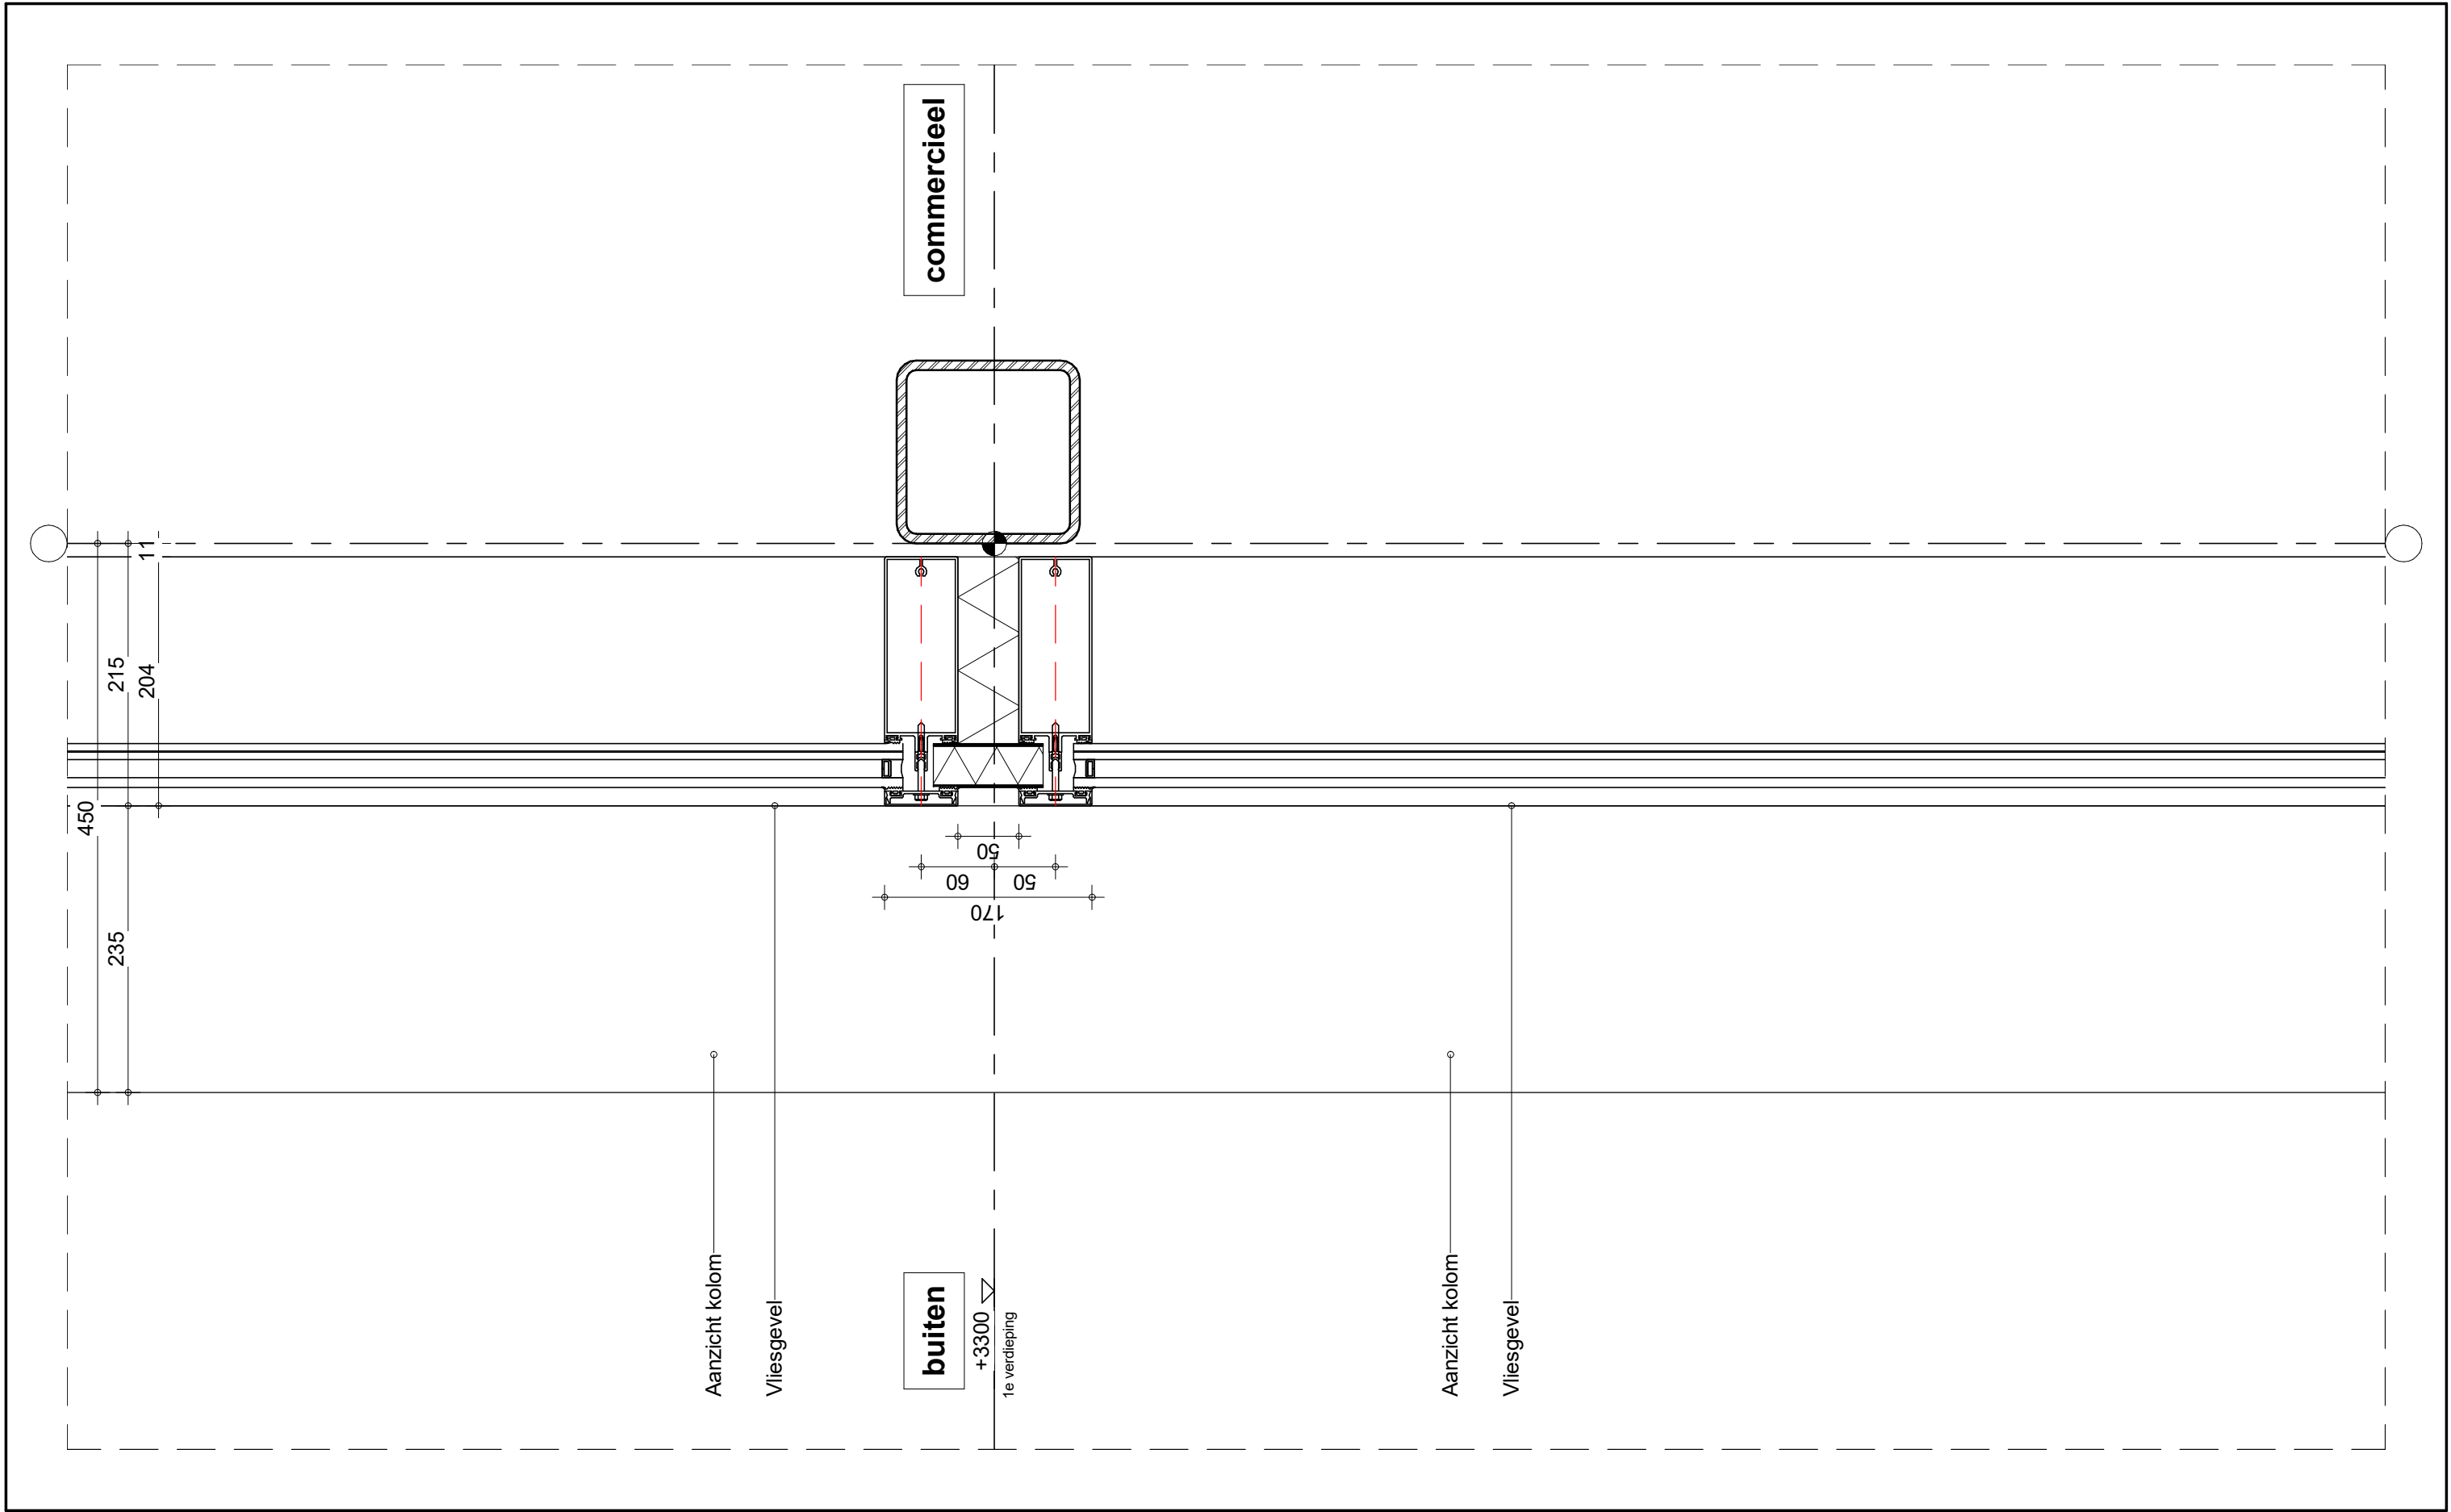

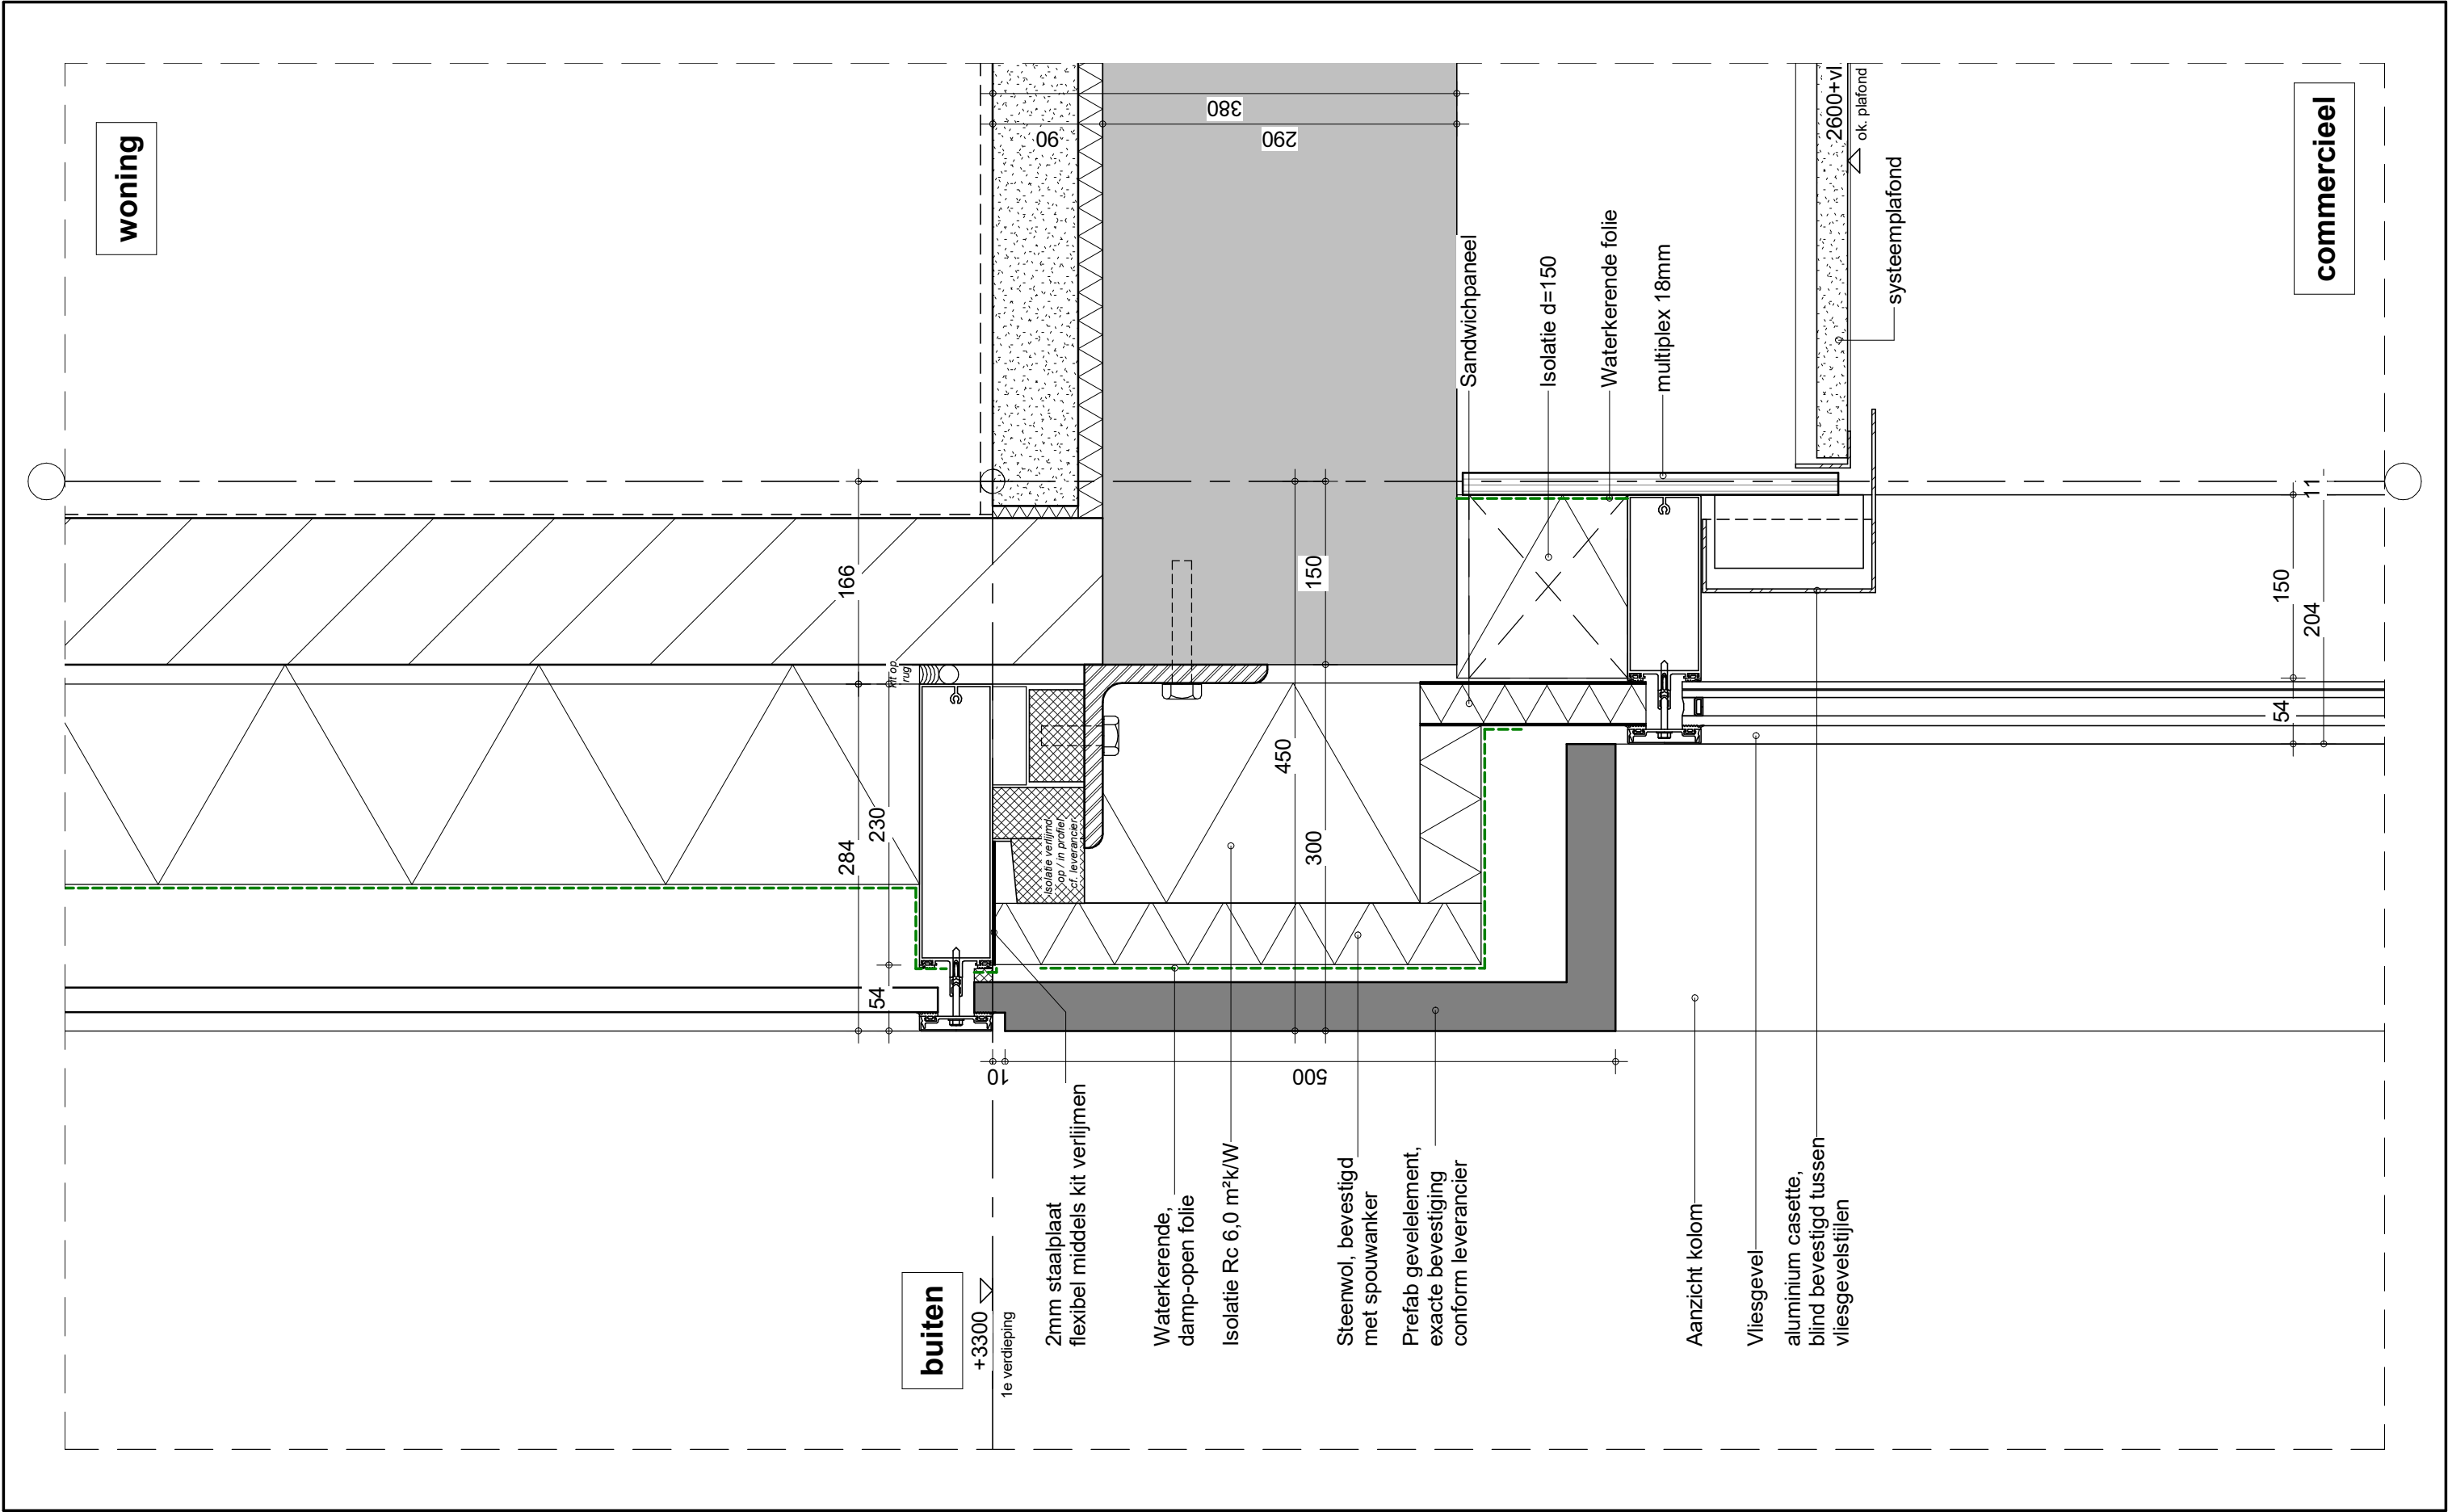


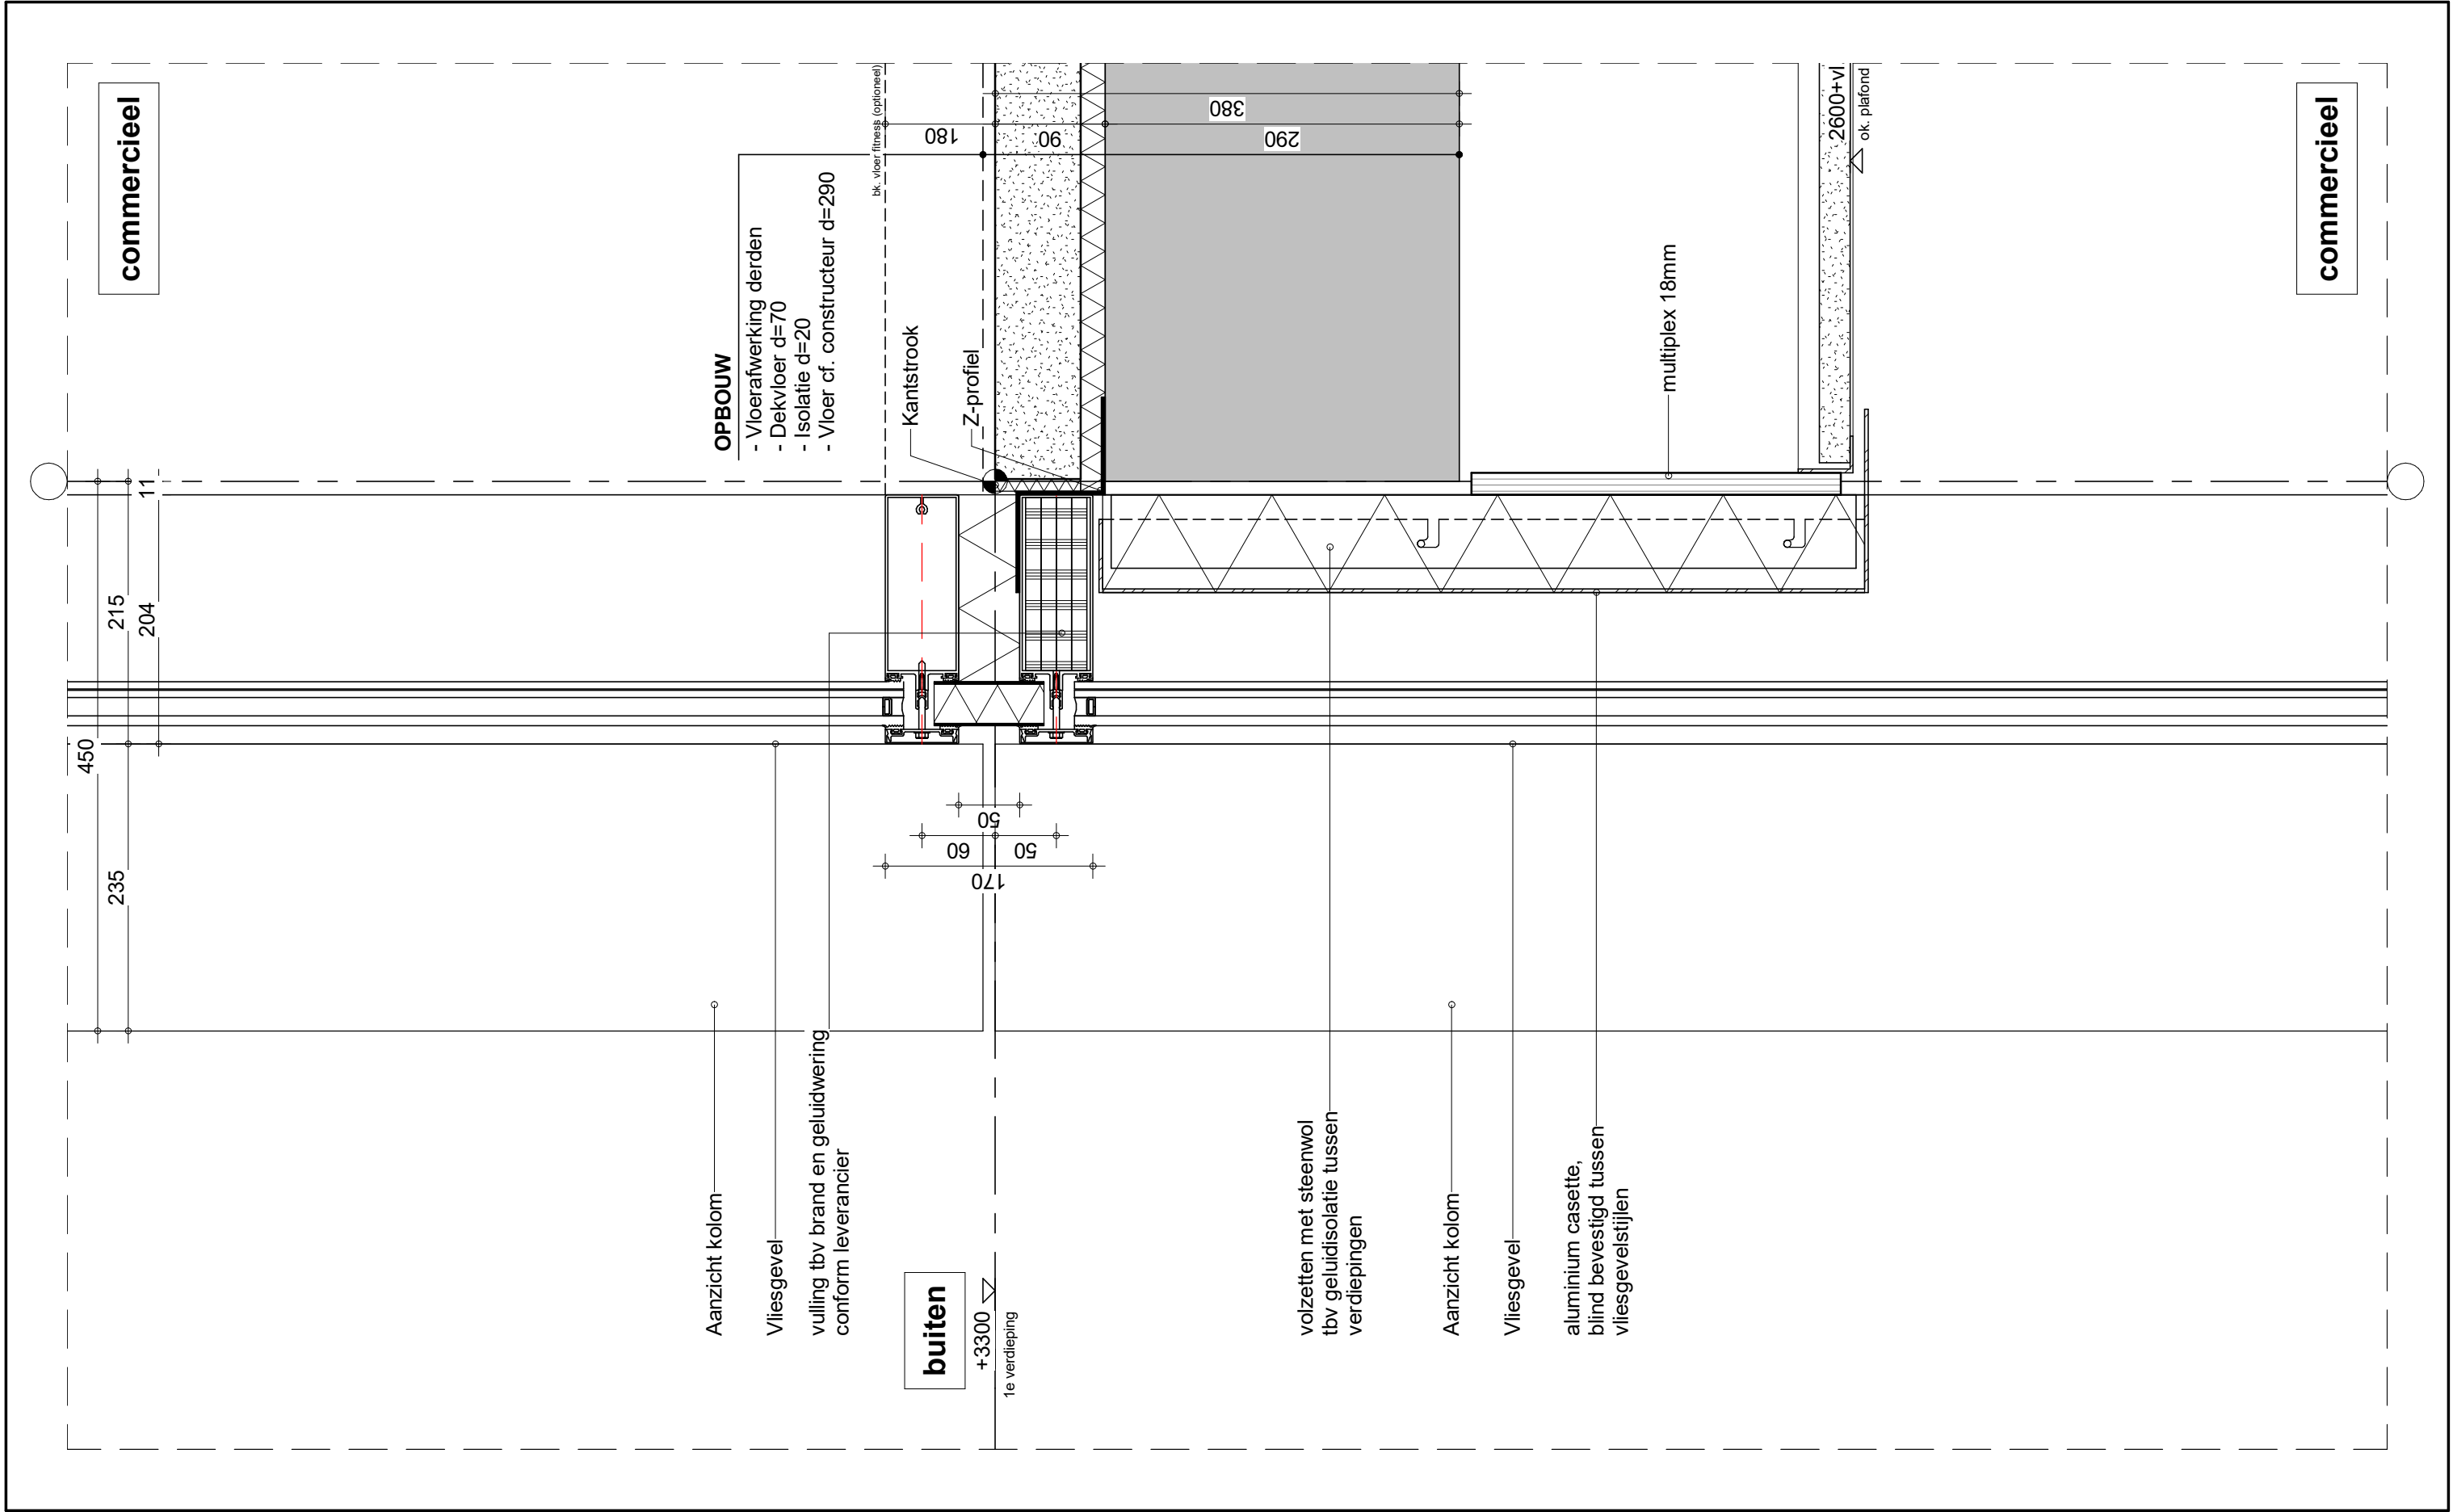










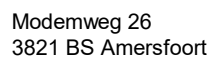


Projectnummer	12596
Schaal	1 : 5
Datum	28-02-2023
Wijziging	
Detail	V011

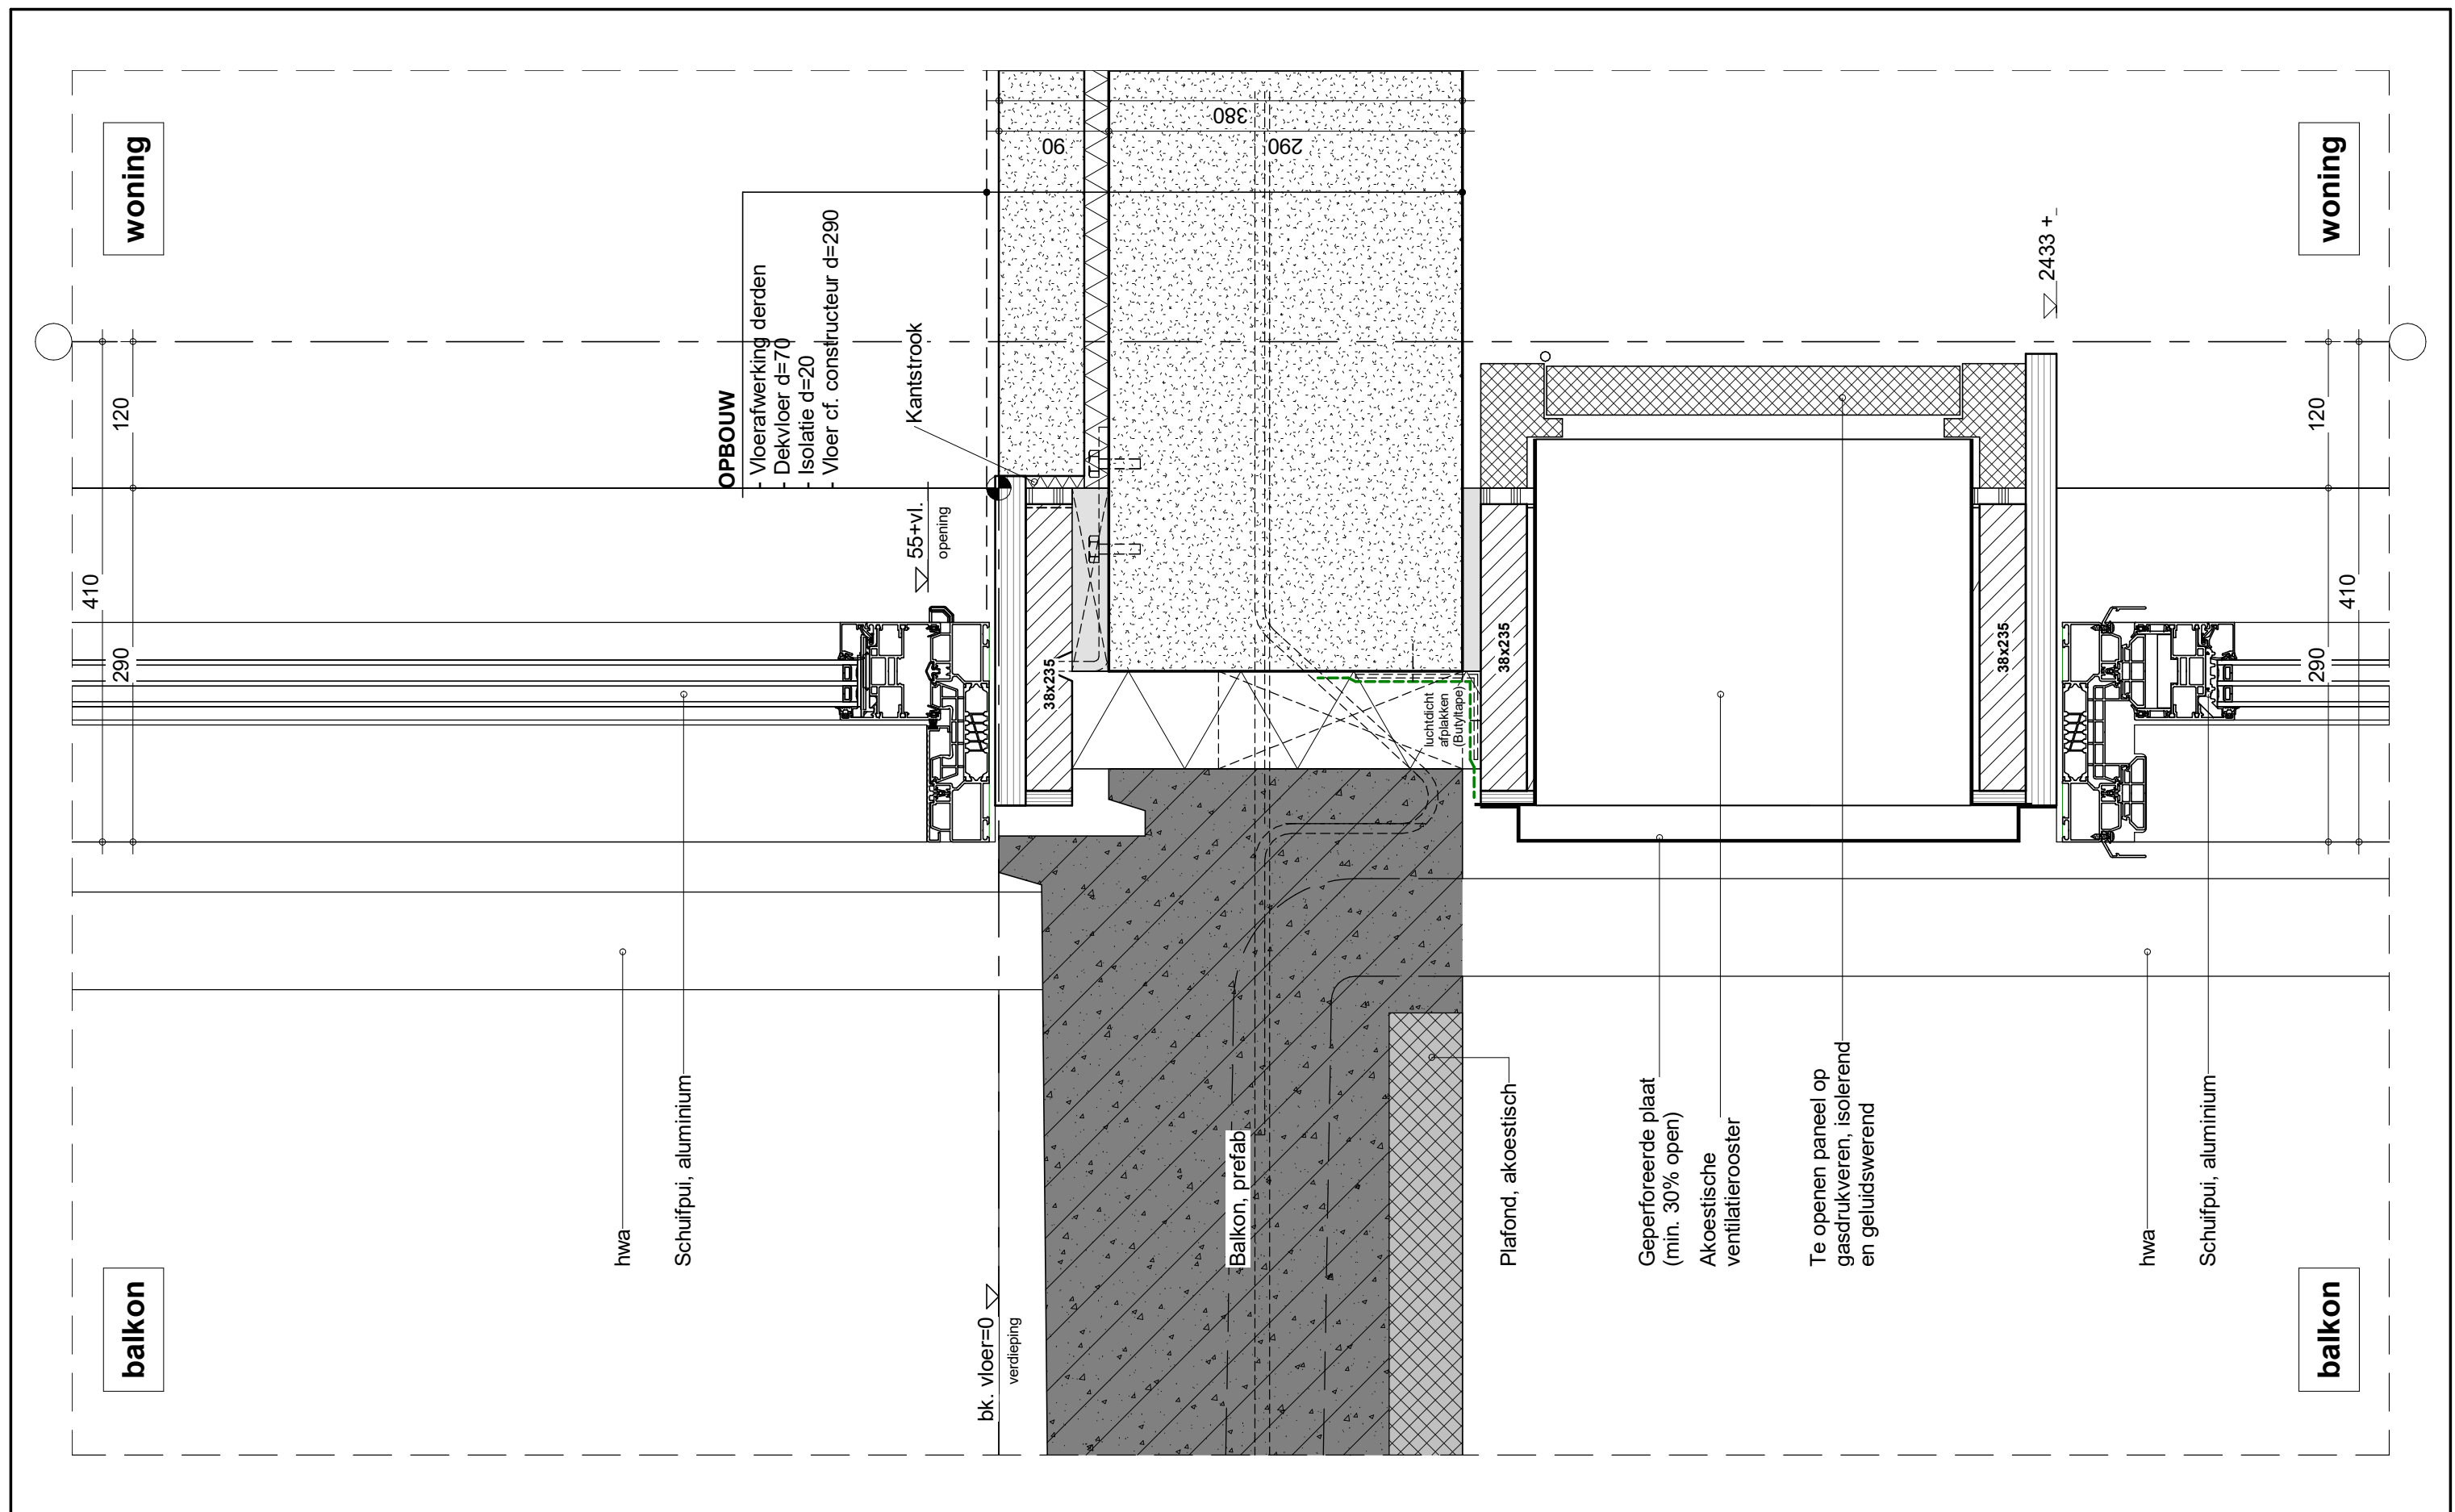


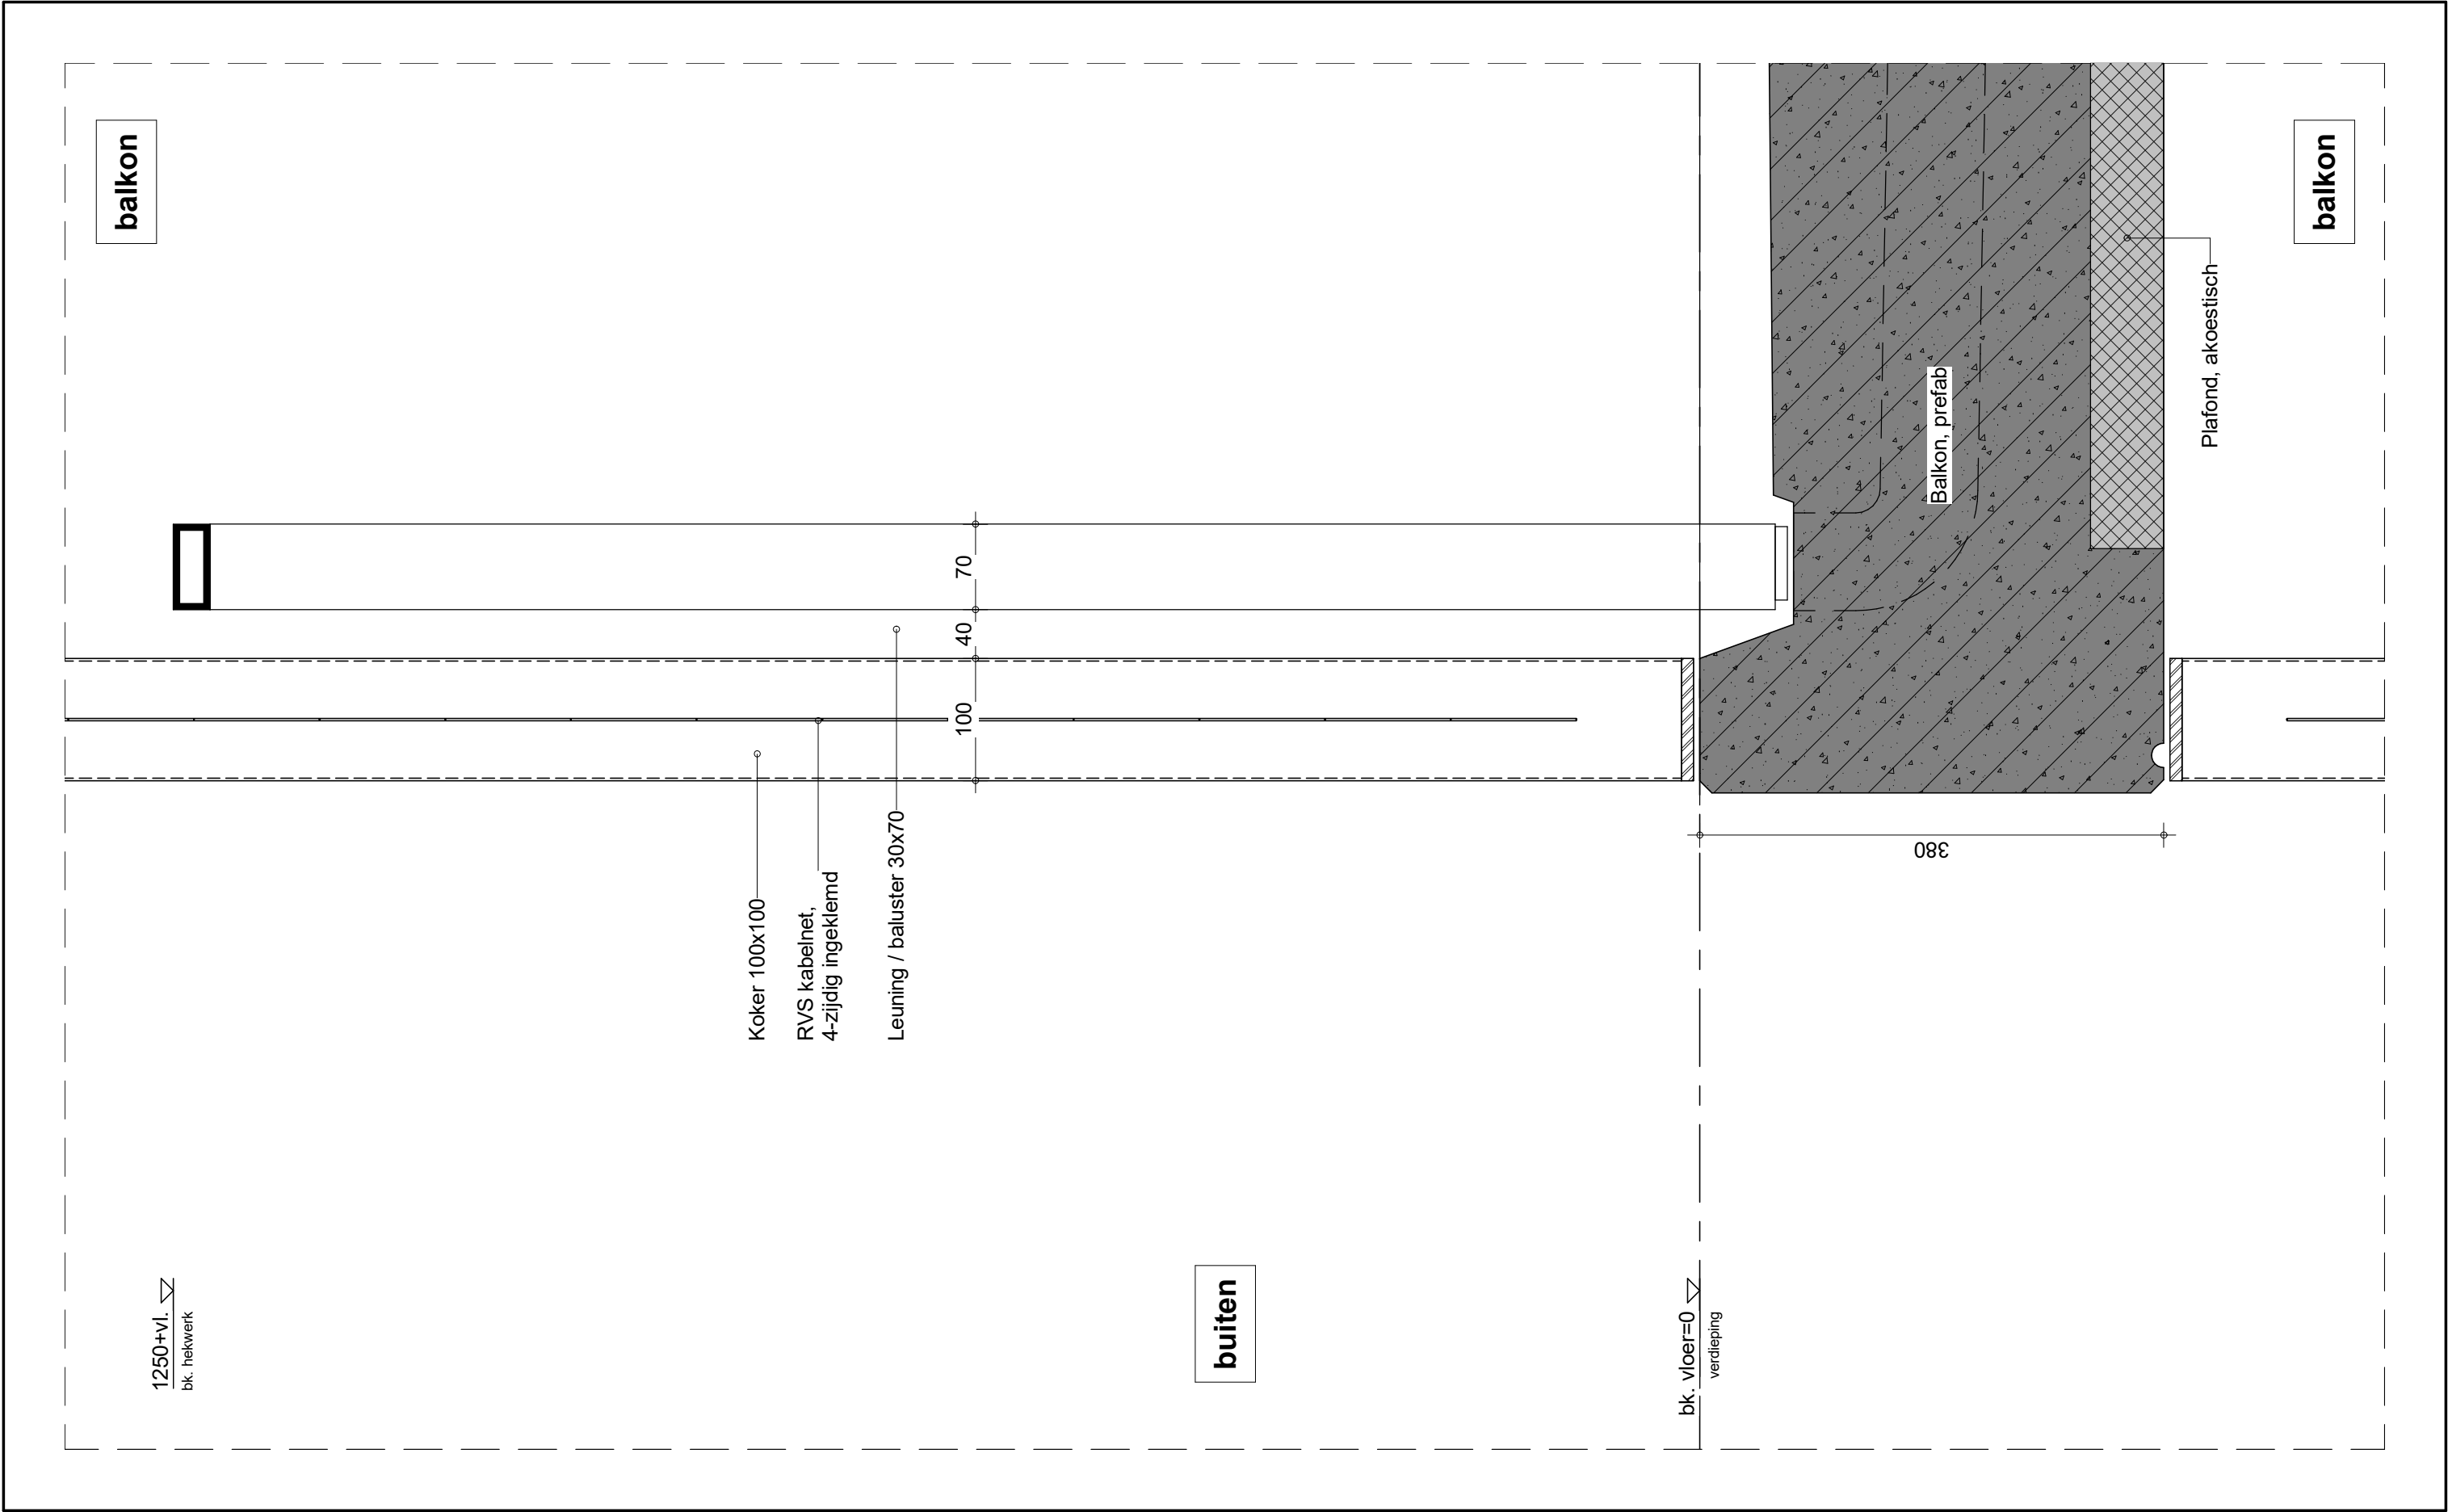


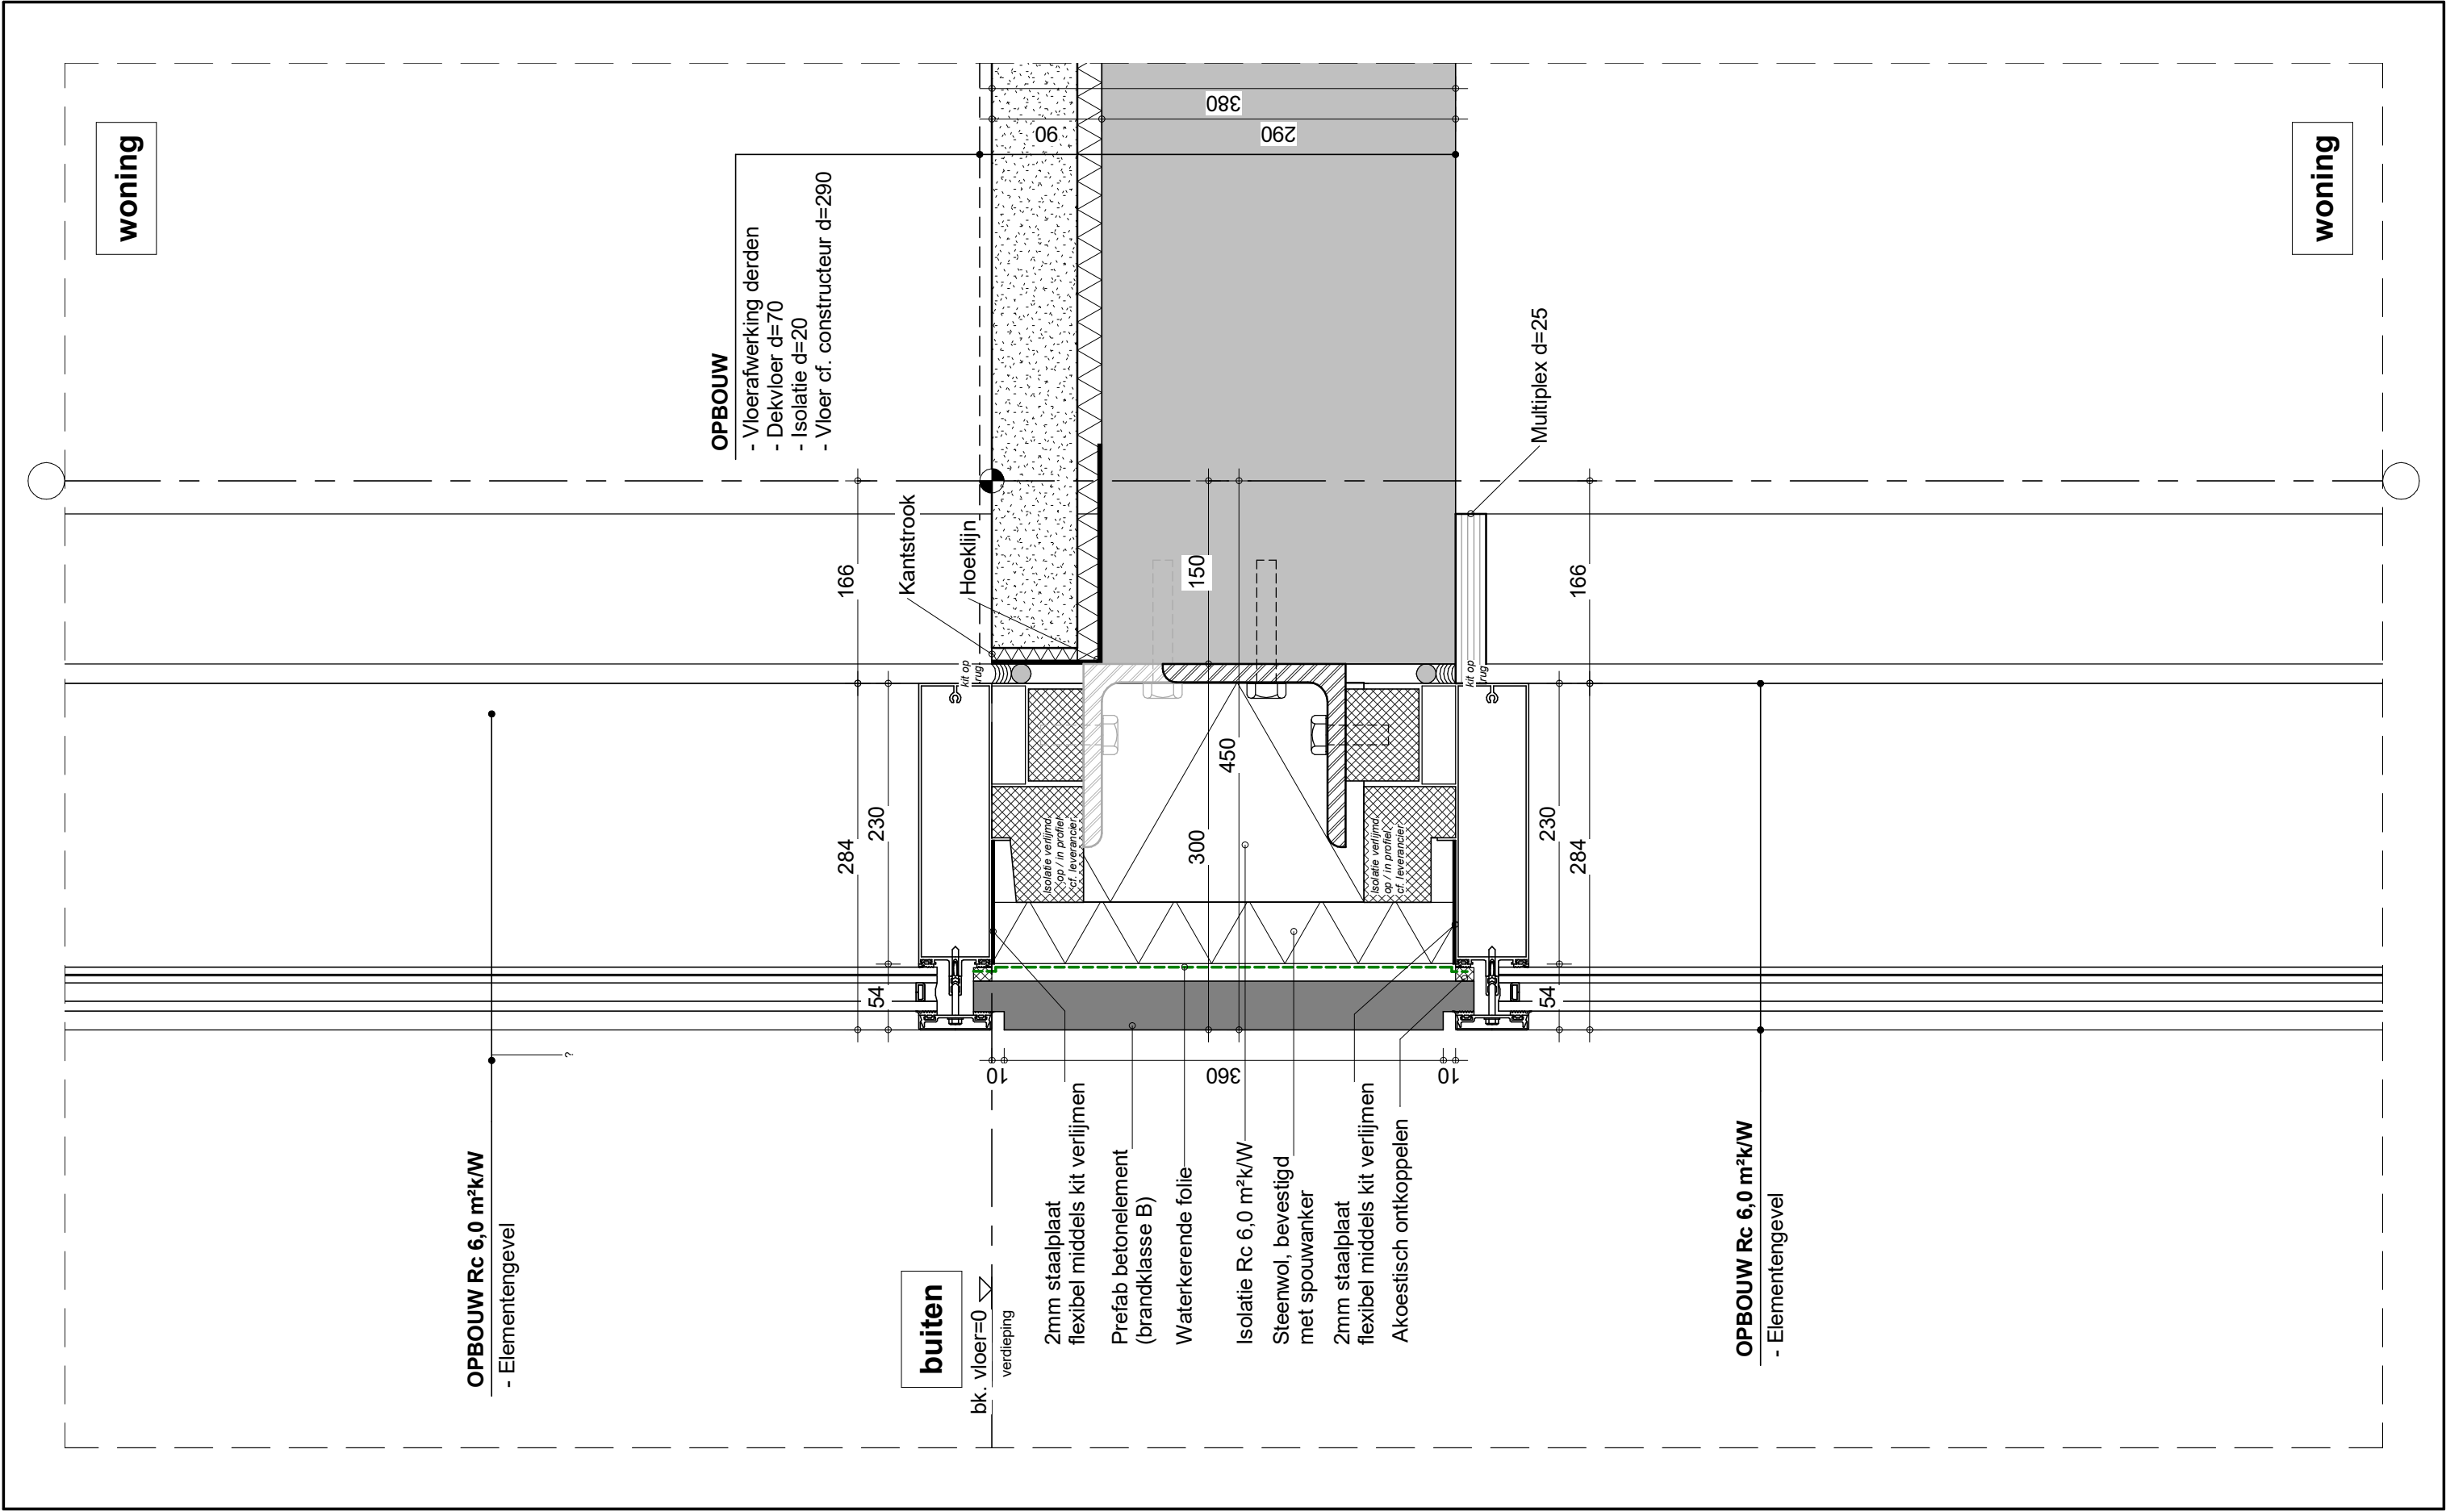




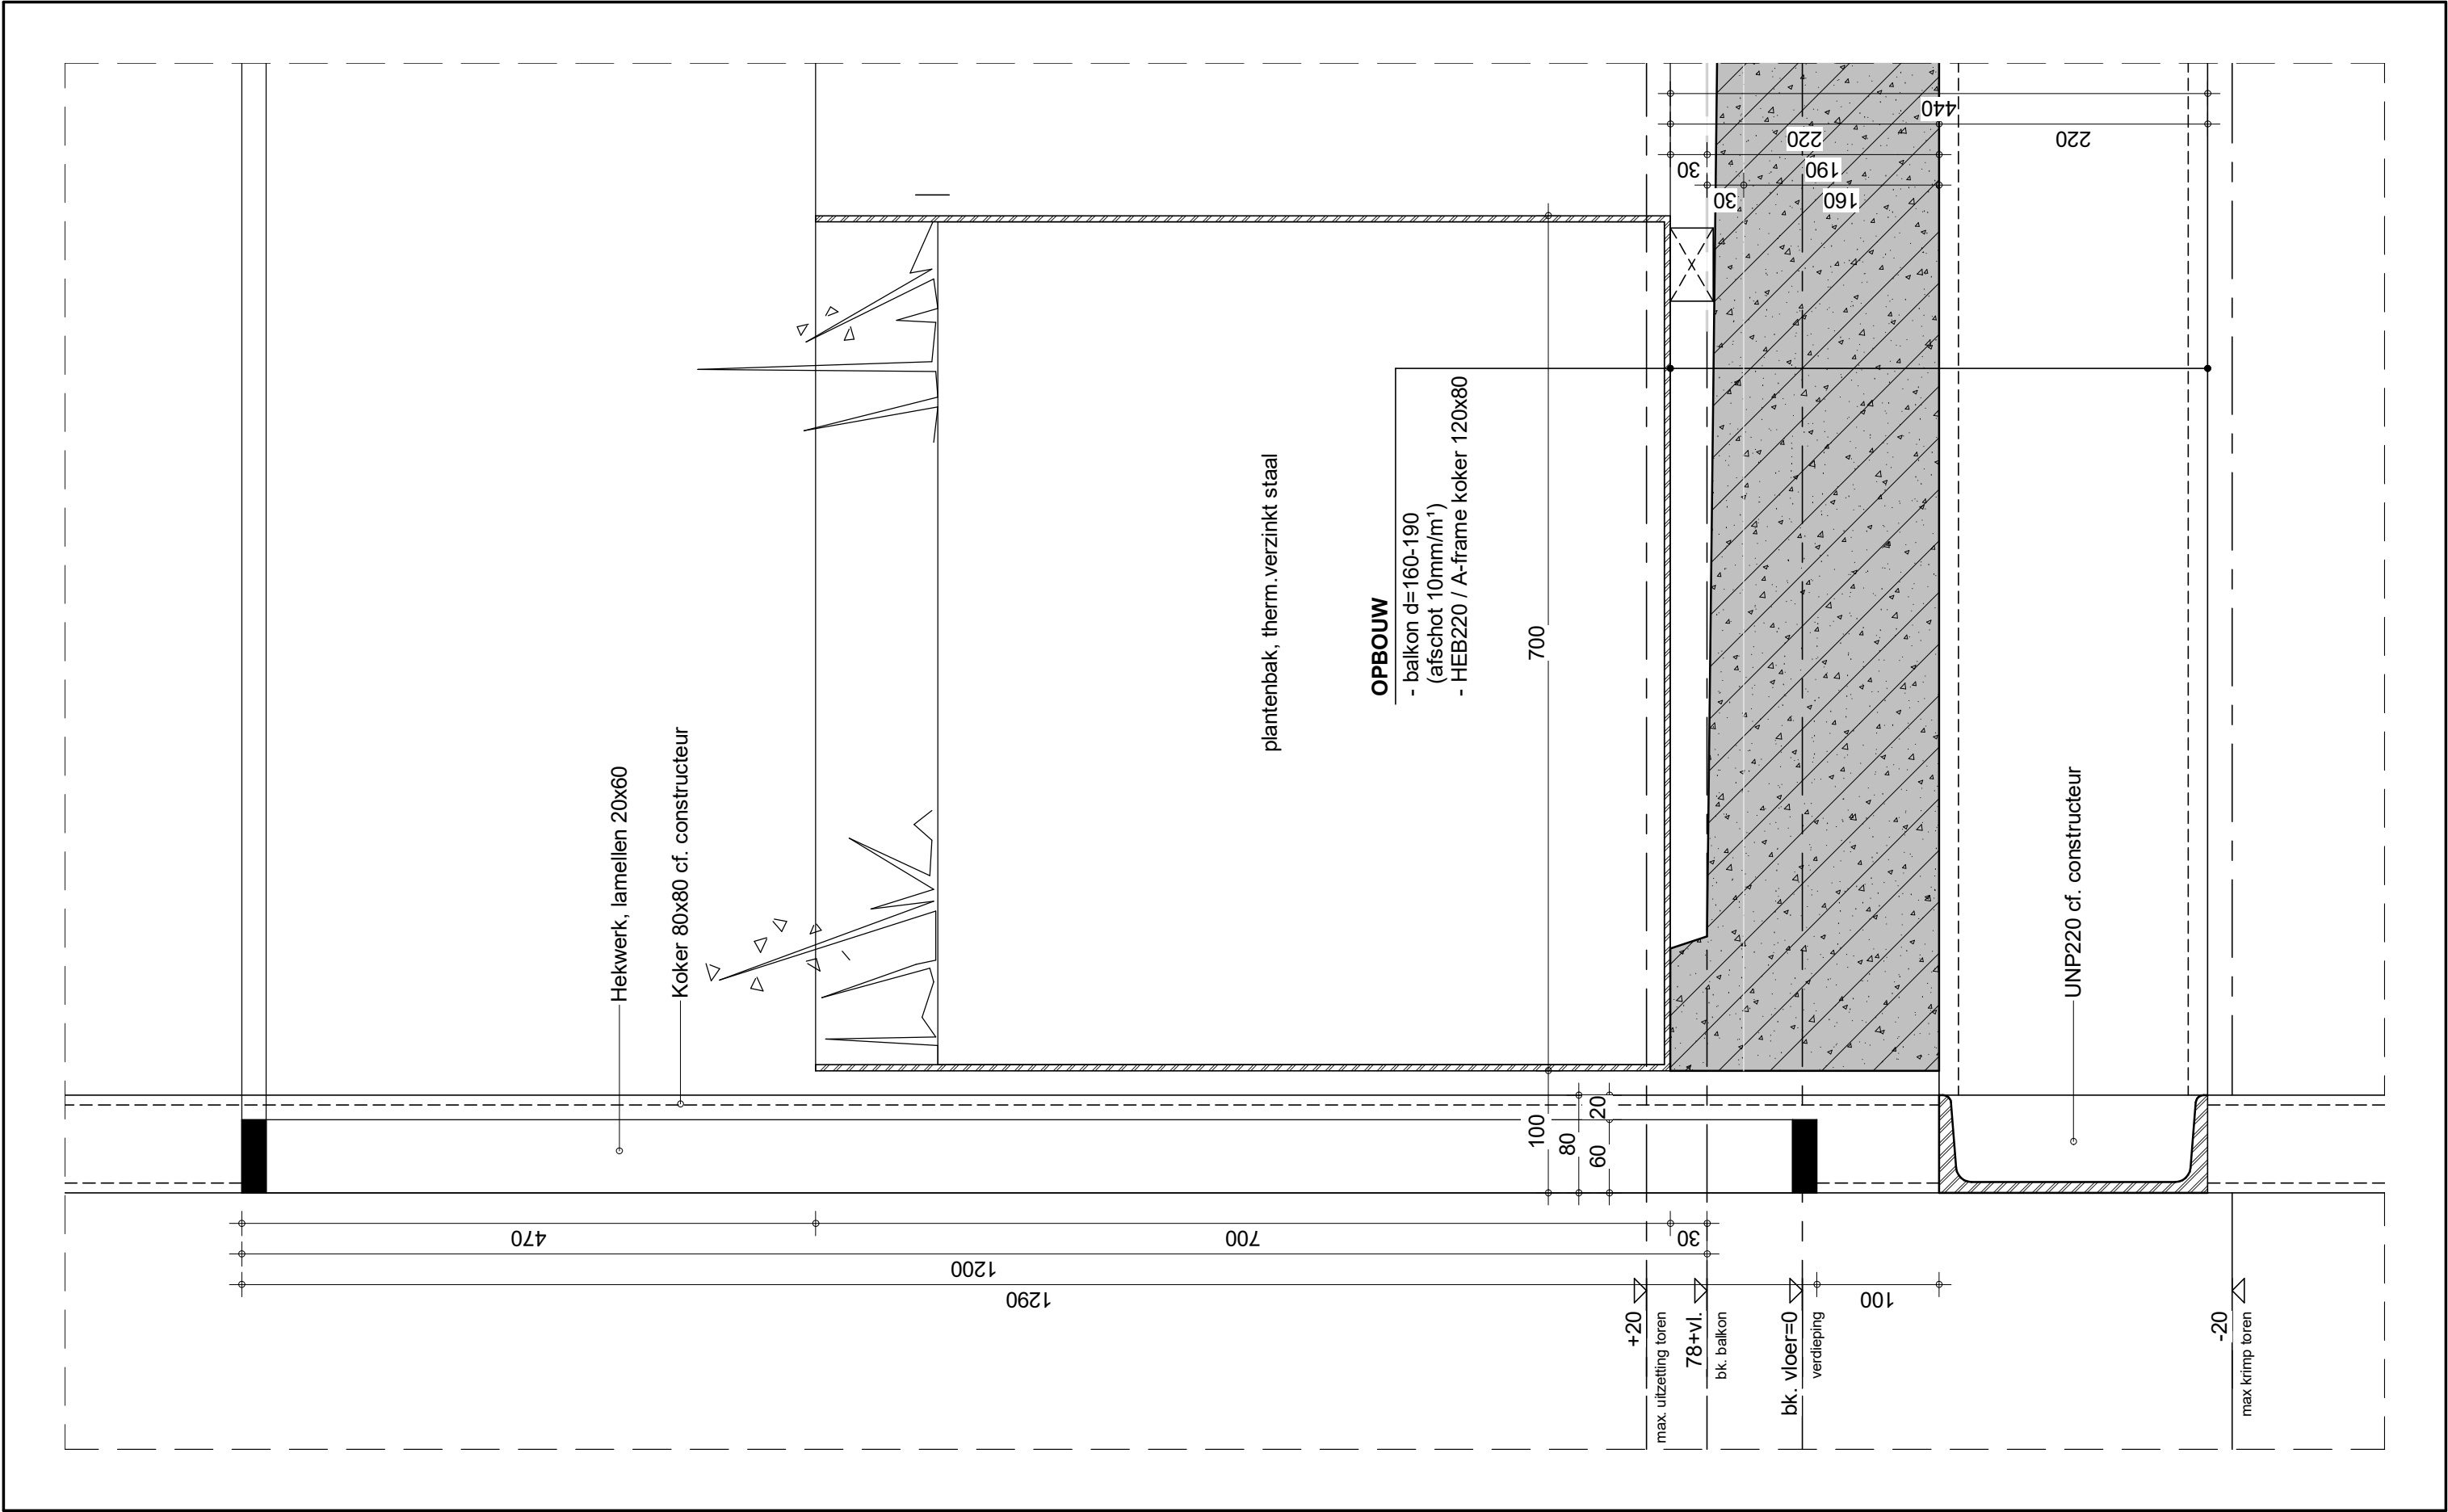

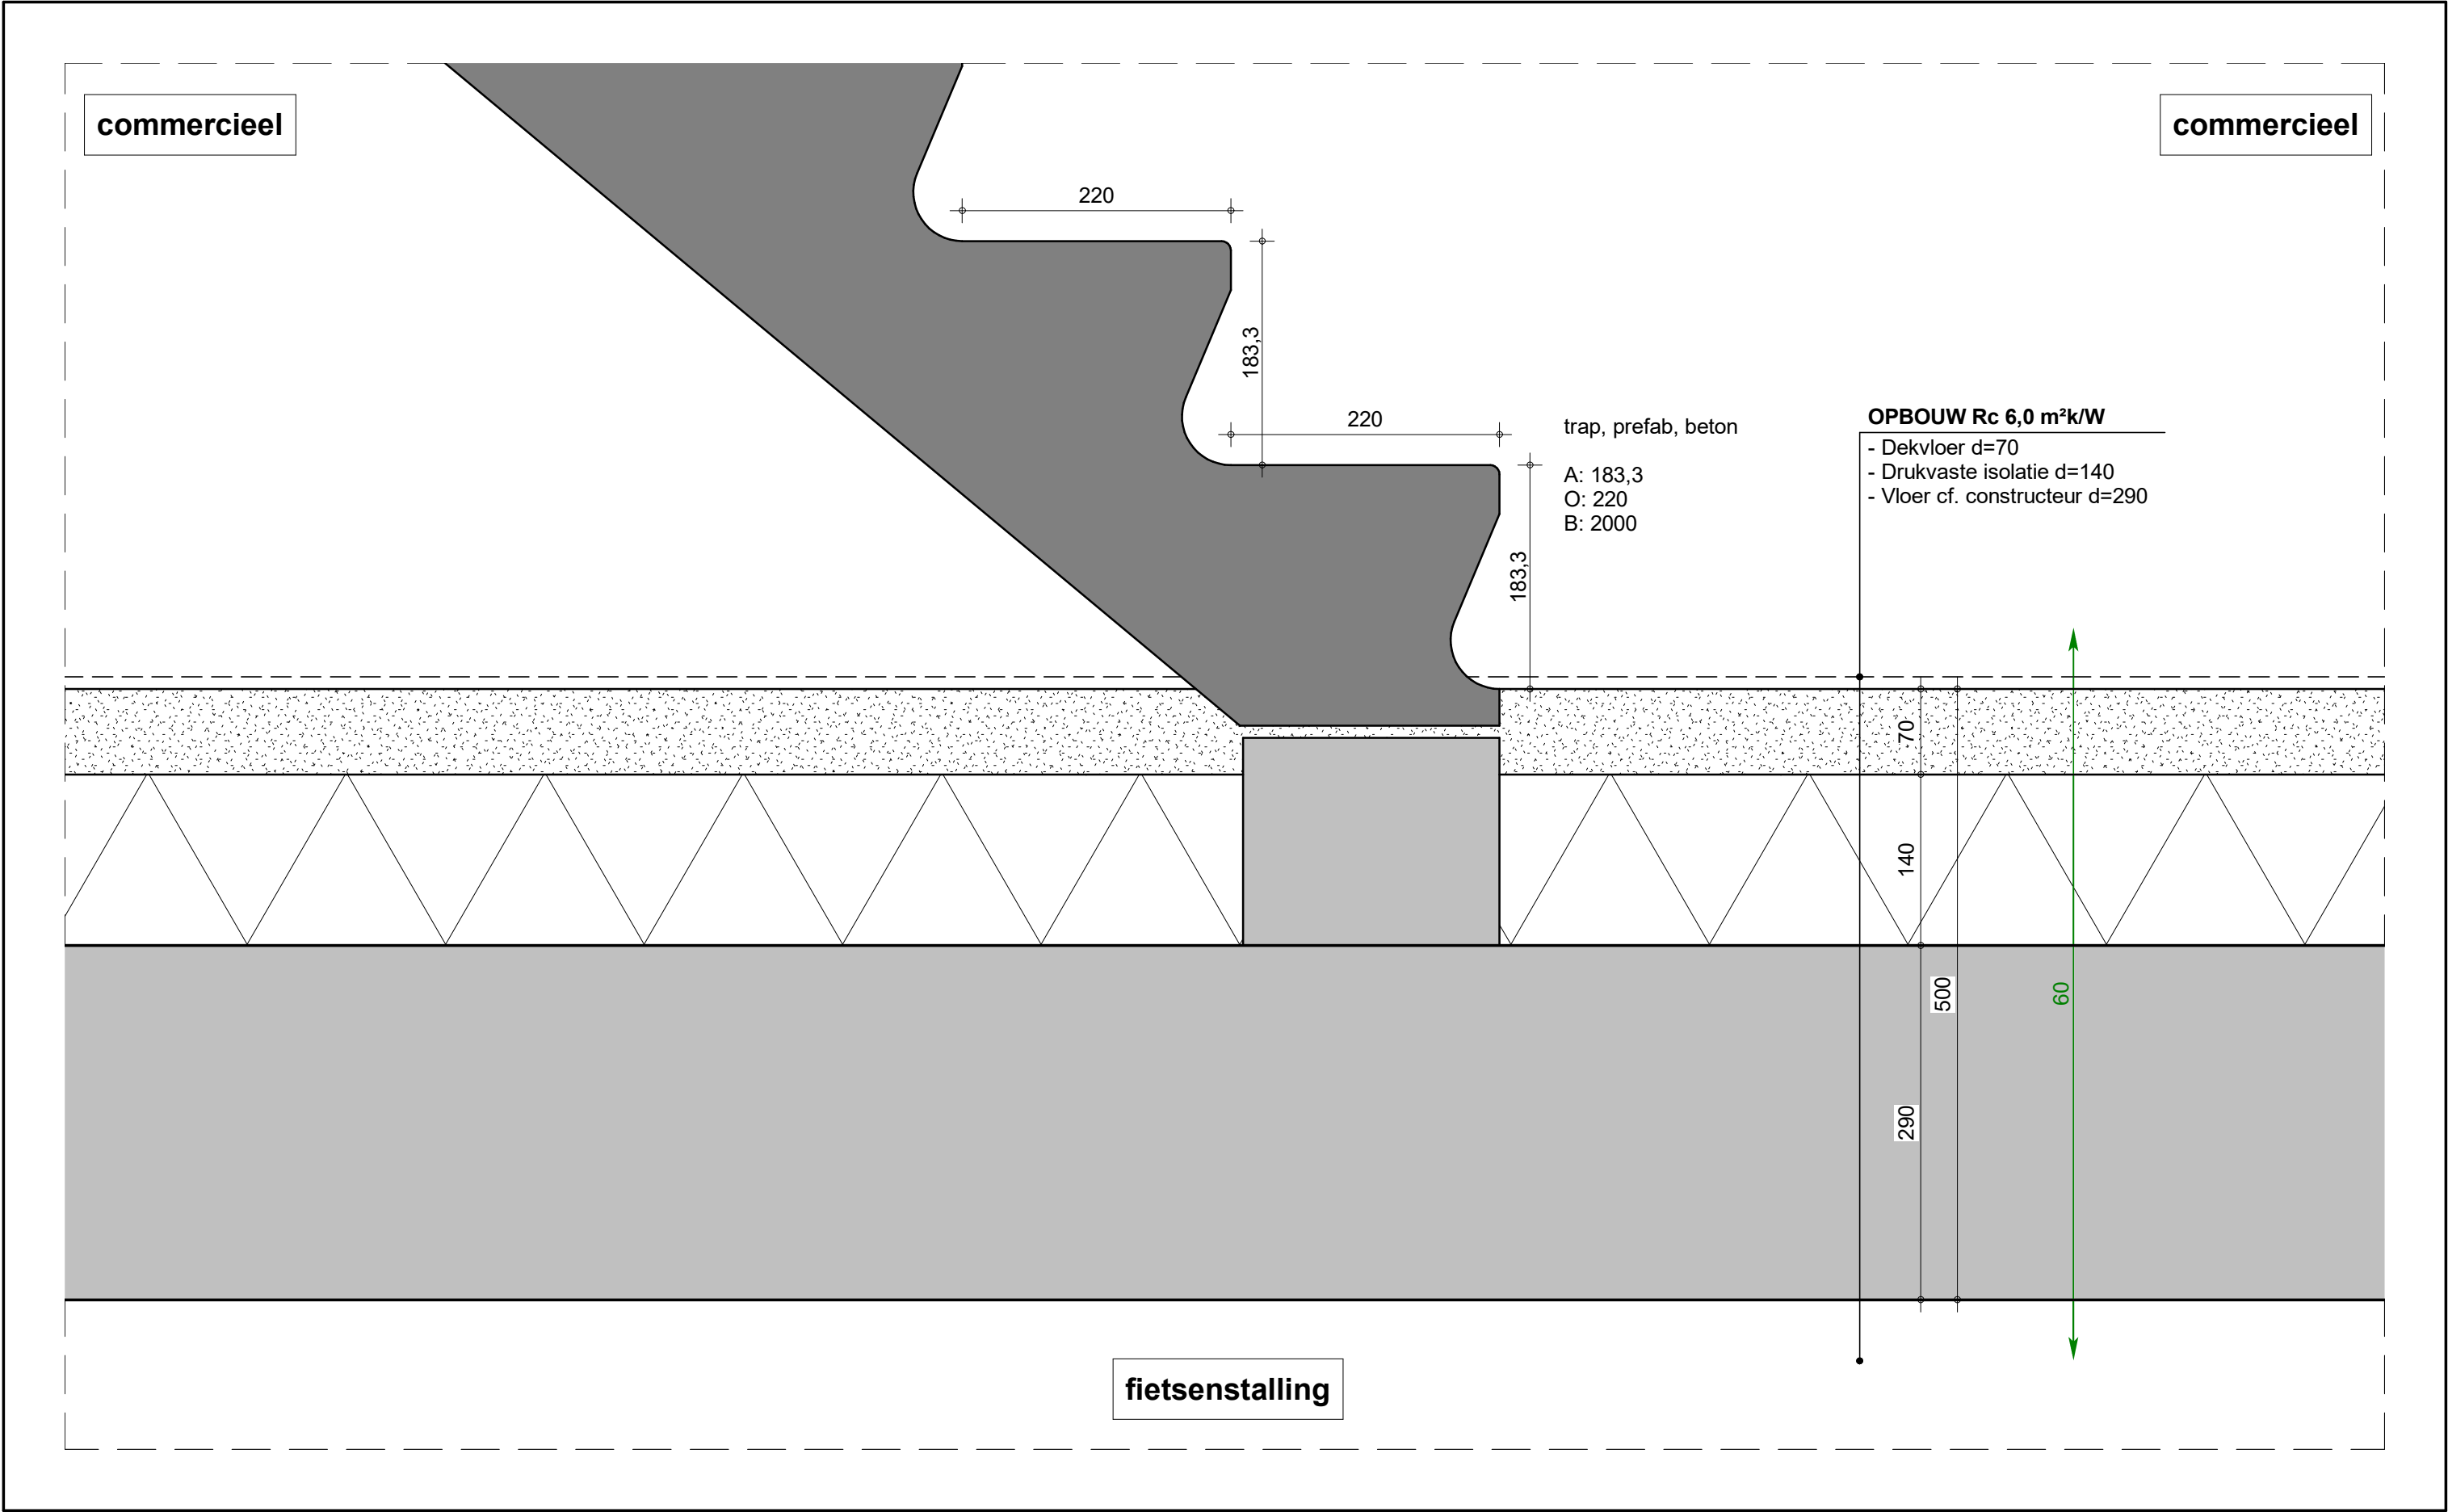

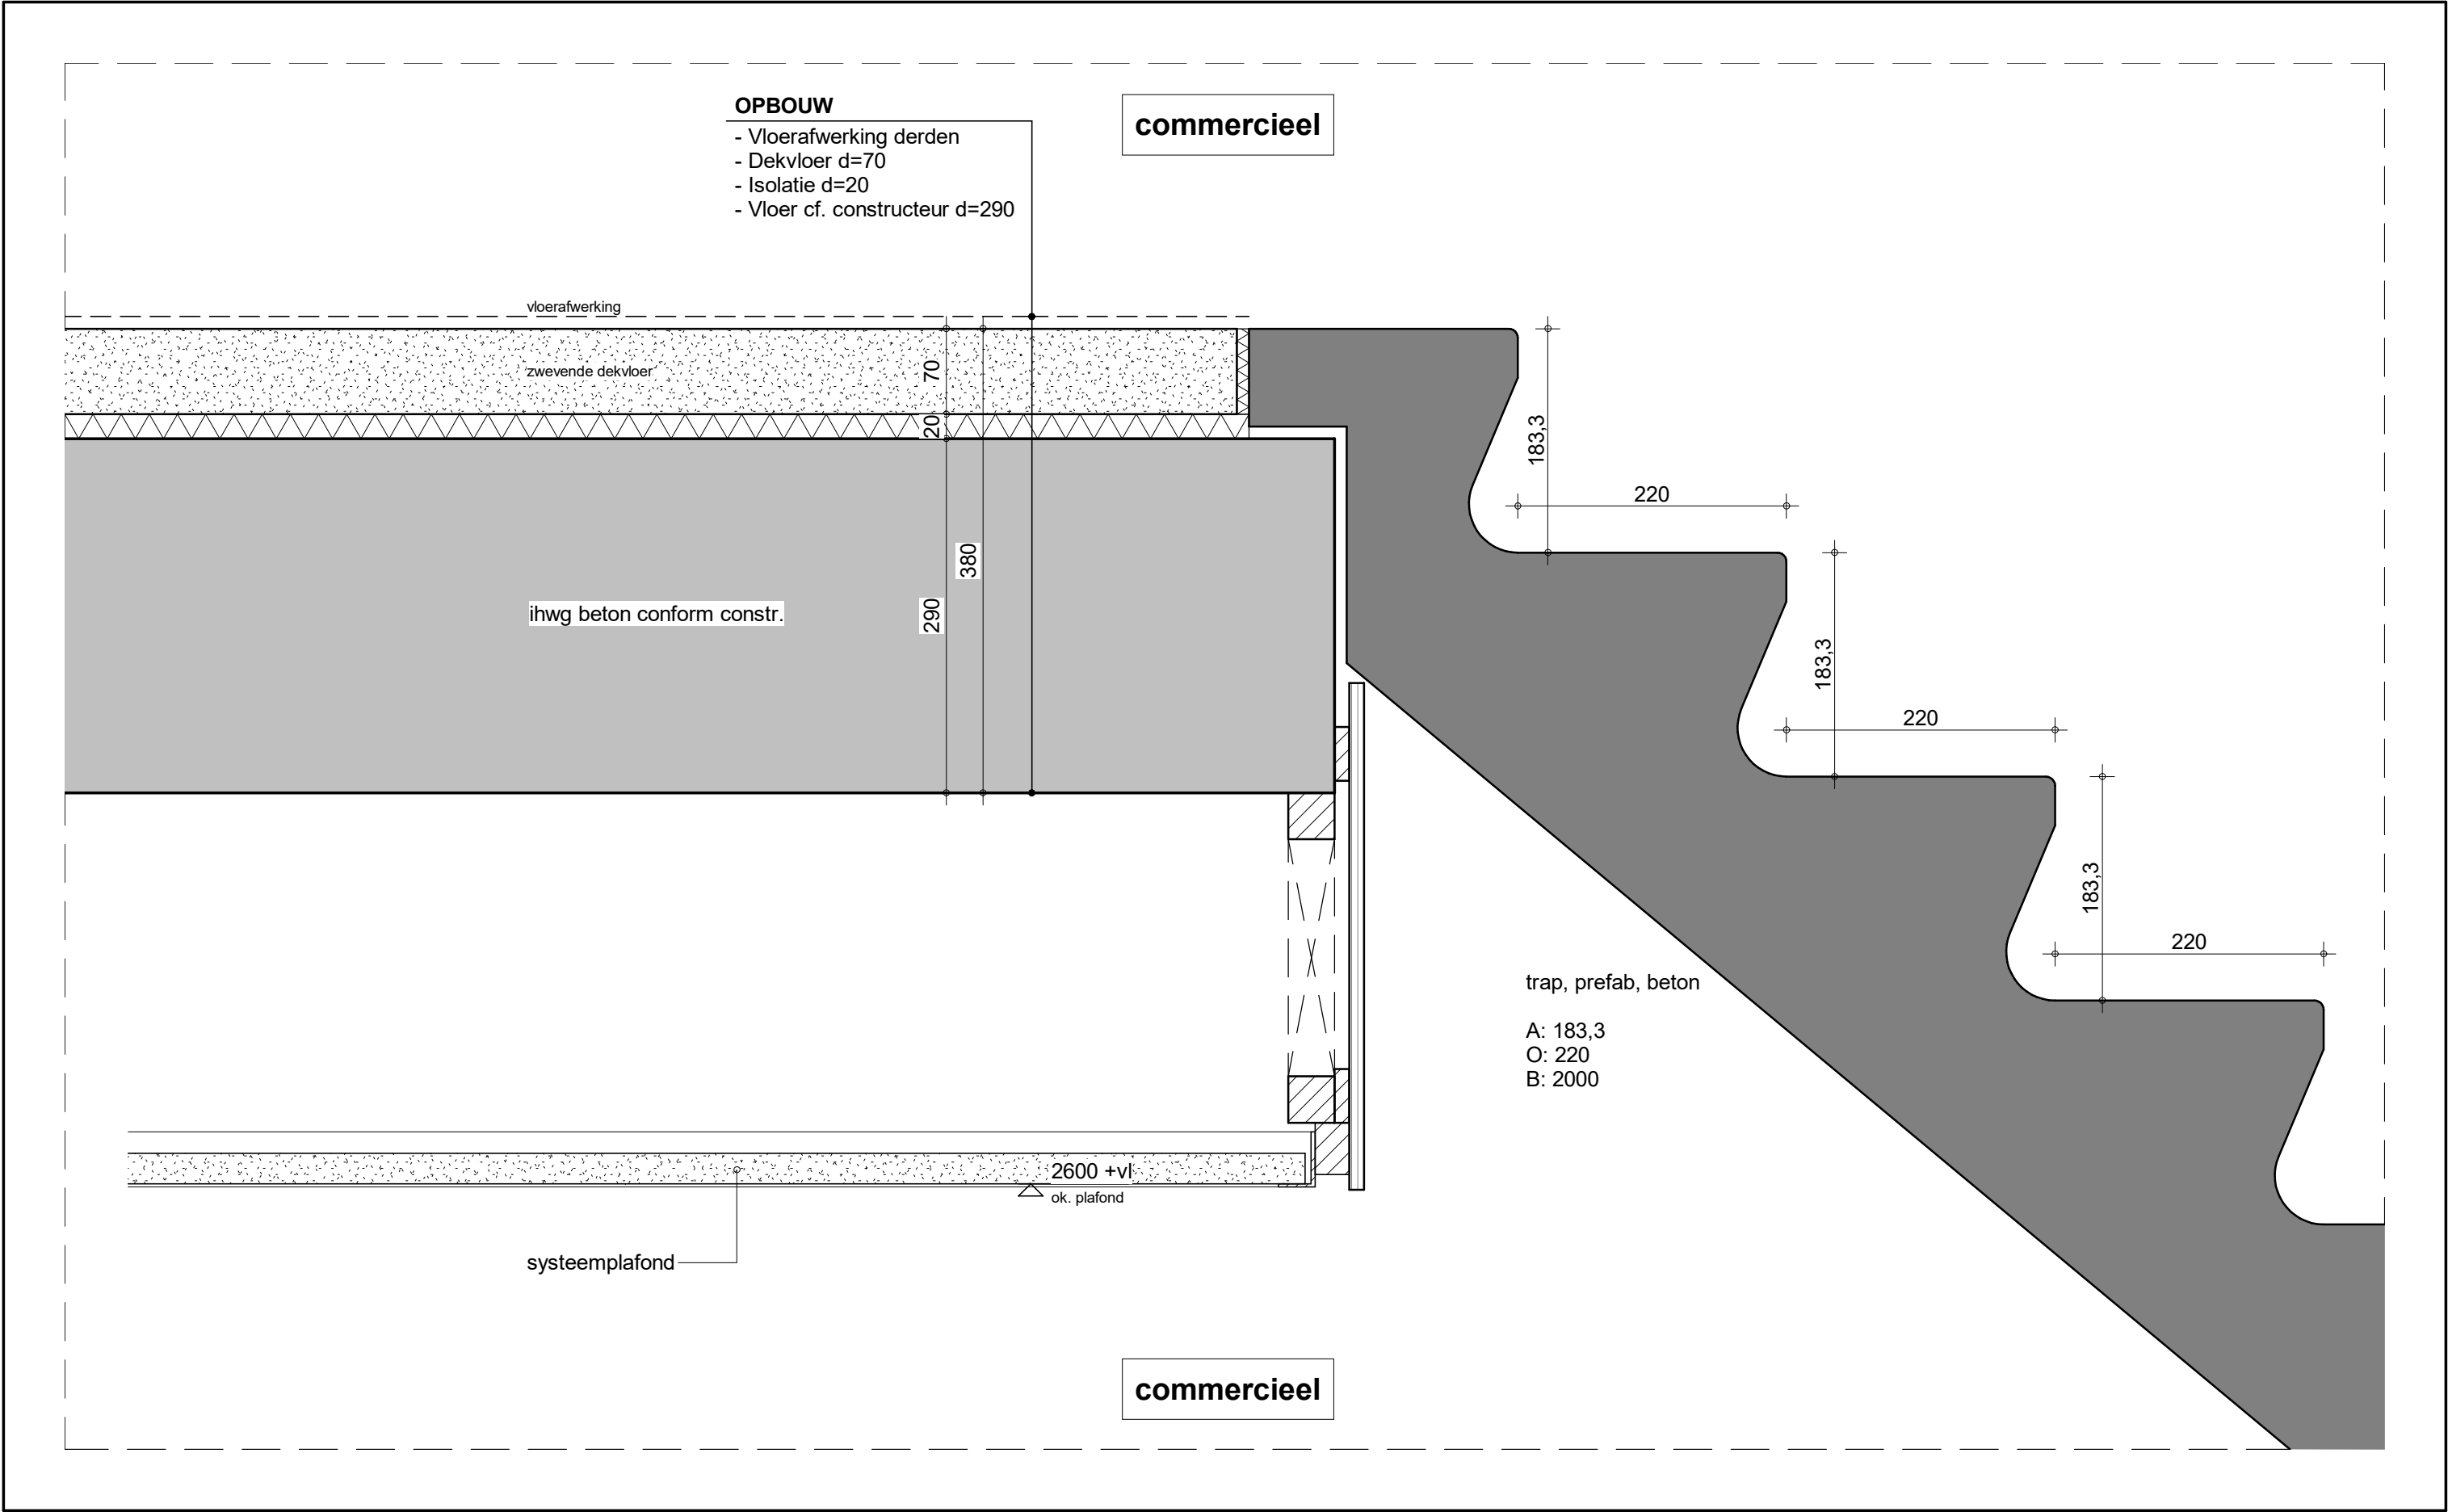



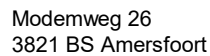

Project	De Nieuwe Stad Kamer 10	Projectnummer	12596
		Schaal	1 : 5
Fase	Definitief Ontwerp   WABO	Datum	28-02-2023
Onderwerp	Exterieur detail Verticaal	Wijziging	
		Detail	V021

