

0 5 10 15 20m
Schaal 1:500

Alle maten in meters, tenzij anders aangegeven. Hoogtematen in meters t.o.v. NAP. Dimensies van materialen in millimeters. Coördinaten in RD-stelsel.

0.1	Concept	EBo	-	RRa	17-09-2024
1	Concept	Getekend	Controle	Vrijgave	Datum

Dijkversterking Buggenum

Onderdeel: **Dijkversterking Buggenum**
Uitvoeringsontwerp (UO)

Situatie bij spoorlijn

Besteknr. / Contractnr.: **Concept**

Status: **Concept**


Projectnummer: **PL447R**

Bladnummer: **1 van 1**
Formaat: **A0**
Schaal: **1:500**


Tekening / document Nr.: **PL447-C3D-SPOOR**

Dijkzone Alliantie **BUGGENUM**

waterschap limburg
HWBP voor sterke dijken

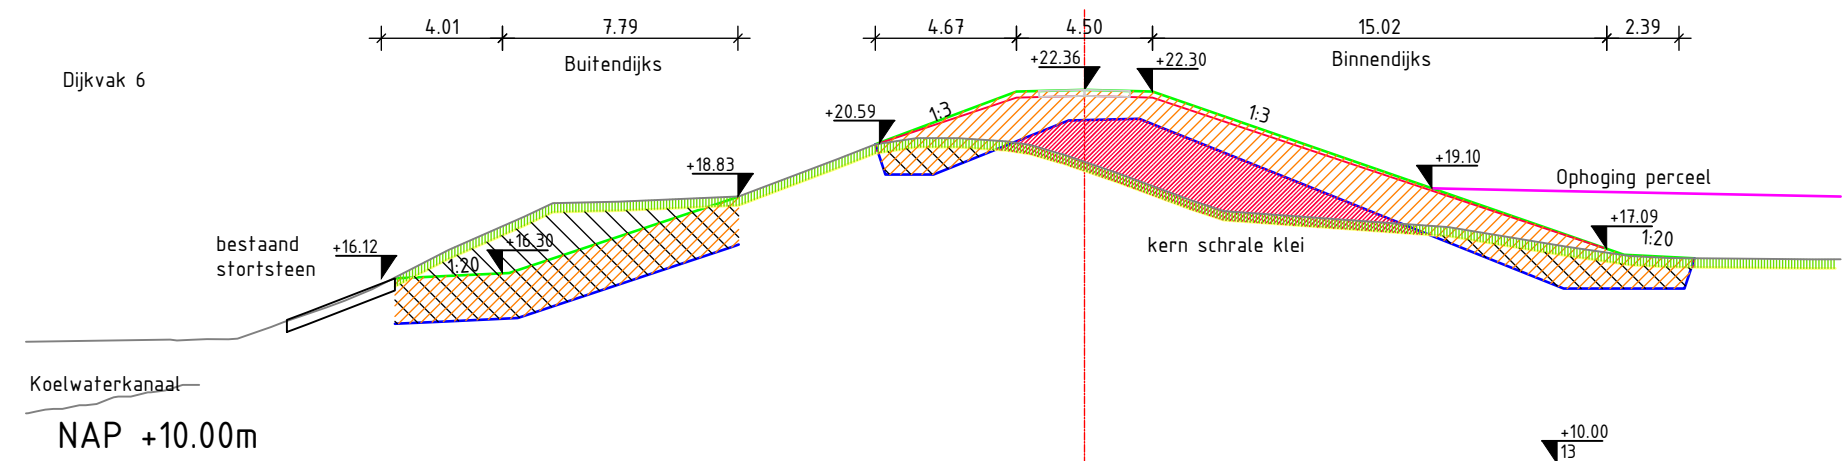


DP-13
Buggenum
3024.09m

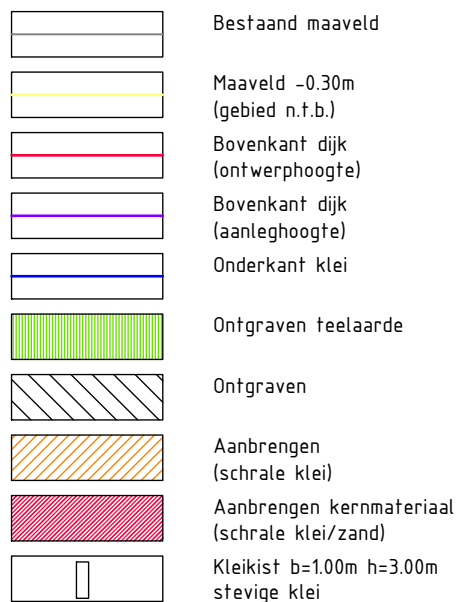

0 2.5 5 7.5 10m
Schaal 1:250



Dijkversterking Buggenum
Dwarprofiel 13
schaal 1:250
PL447-UO-TEK-DWP-201-0.1
04-10-2024

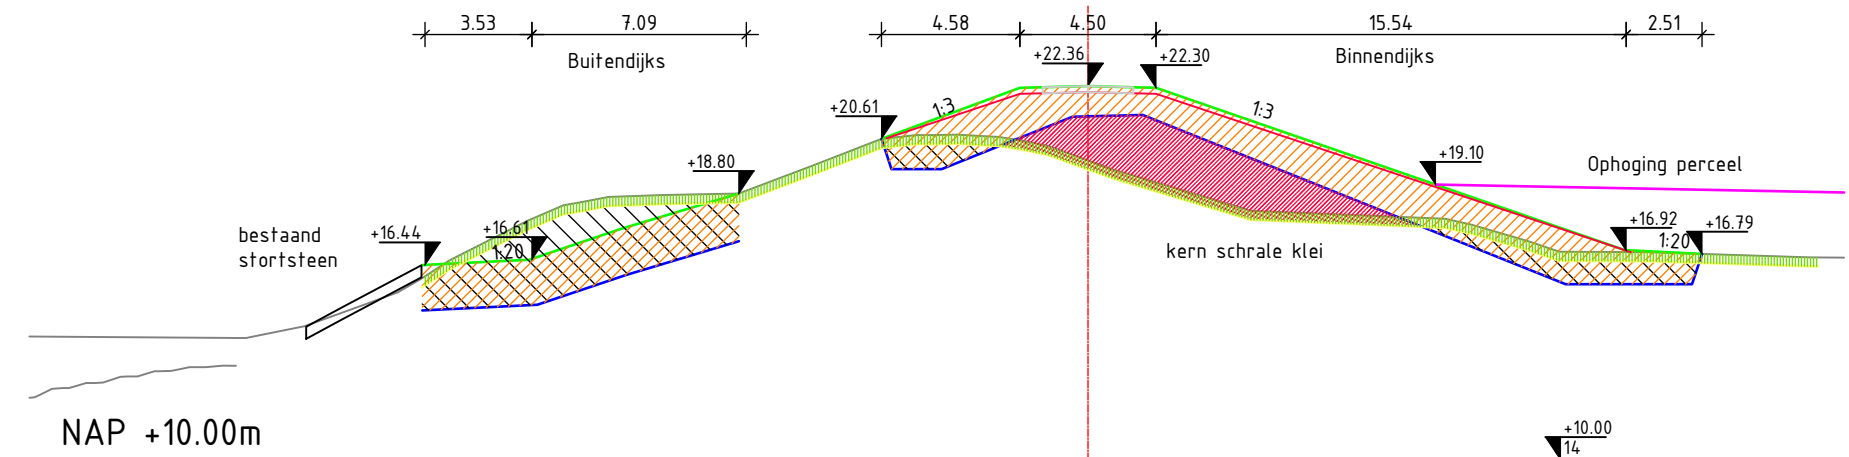


0 2.5 5 7.5 10m
Schaal 1:250

- | | |
|--|--|
| | Bestaand maaveld |
| | Maaveld -0.30m (gebied n.t.b.) |
| | Bovenkant dijk (ontwerphoogte) |
| | Bovenkant dijk (aanleghoogte) |
| | Onderkant klei |
| | Ontgraven teelaarde |
| | Ontgraven |
| | Aanbrengen (schrale klei) |
| | Aanbrengen kernmateriaal (schrale klei/zand) |
| | Kleikist b=1.00m h=3.00m stevige klei |

Dijkzone
Alliantie BUGGENUM

waterschap
limburg
HwBP voor sterke dijken

Dijkversterking Buggenum
Dwarprofiel 14
schaal 1:250
PL447-UO-TEK-DWP-201-0.1
04-10-2024

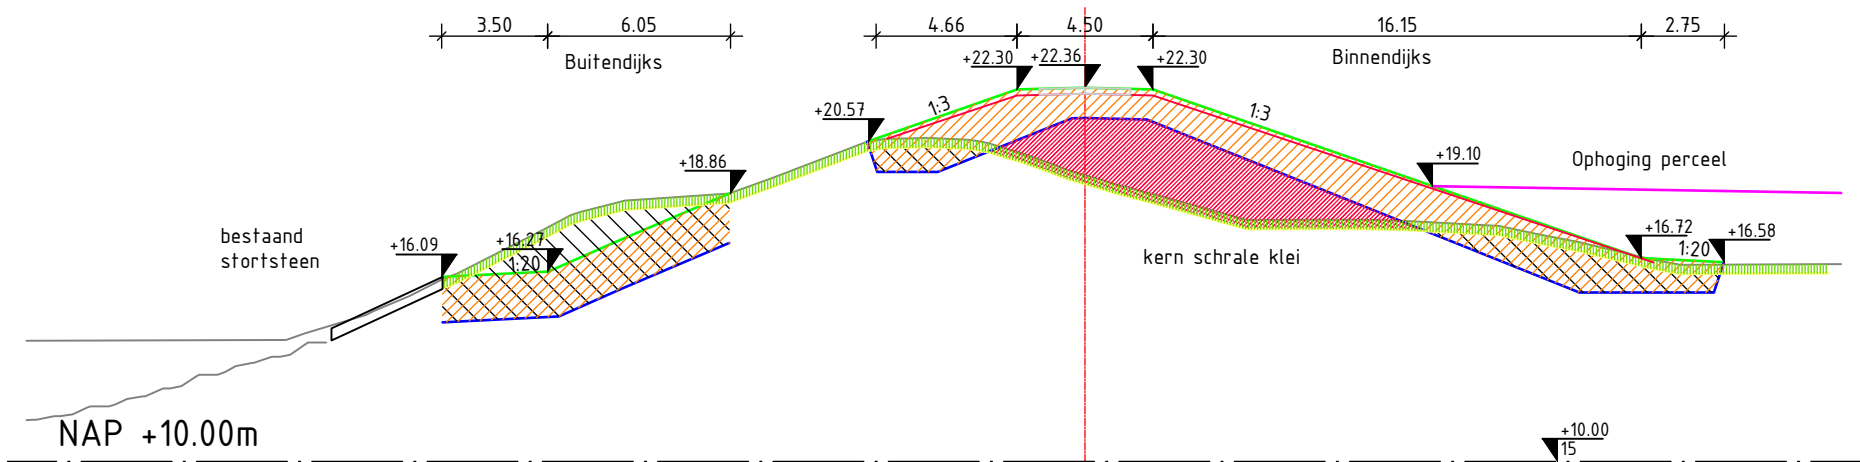

DP-15
Buggenum
3100.00m

	Bestaand maaveld
	Maaveld -0.30m (gebied n.t.b.)
	Bovenkant dijk (ontwerphoogte)
	Bovenkant dijk (aanleghoogte)
	Onderkant klei
	Ontgraven teelaarde
	Ontgraven
	Aanbrengen (schrale klei)
	Aanbrengen kernmateriaal (schrale klei/zand)
	Kleikist b=1.00m h=3.00m stevige klei


0 2.5 5 7.5 10m
Schaal 1:250

Dijkzone
Alliantie BUGGENUM

waterschap
limburg
HwBP voor sterke dijken

Dijkversterking Buggenum
Dwarprofiel 15
schaal 1:250
PL447-UO-TEK-DWP-201-0.1
04-10-2024

3100.00m

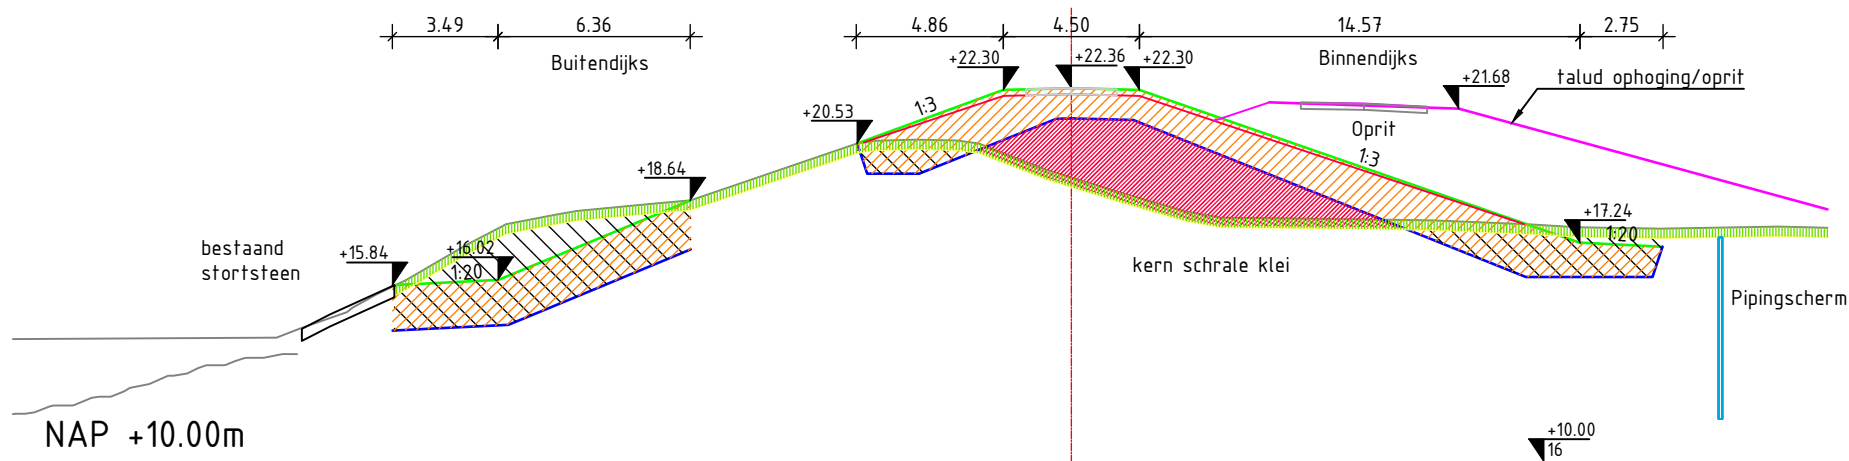

DP-16
Buggenum
3150.00m

- | | |
|--|---|
| | Bestaand maaveld |
| | Maaveld -0.30m
(gebied n.t.b.) |
| | Bovenkant dijk
(ontwerphoogte) |
| | Bovenkant dijk
(aanleghoogte) |
| | Onderkant klei |
| | Ontgraven teelaarde |
| | Ontgraven |
| | Aanbrengen
(schrale klei) |
| | Aanbrengen kernmateriaal
(schrale klei/zand) |
| | Kleikist b=1.00m h=3.00m
stevige klei |


0 2.5 5 7.5 10m
Schaal 1:250

Dijkzone
Alliantie BUGGENUM

waterschap
limburg
HwBP voor sterke dijken

Dijkversterking Buggenum
Dwarprofiel 16
schaal 1:250
PL447-UO-TEK-DWP-201-0.1
04-10-2024

3150.00m

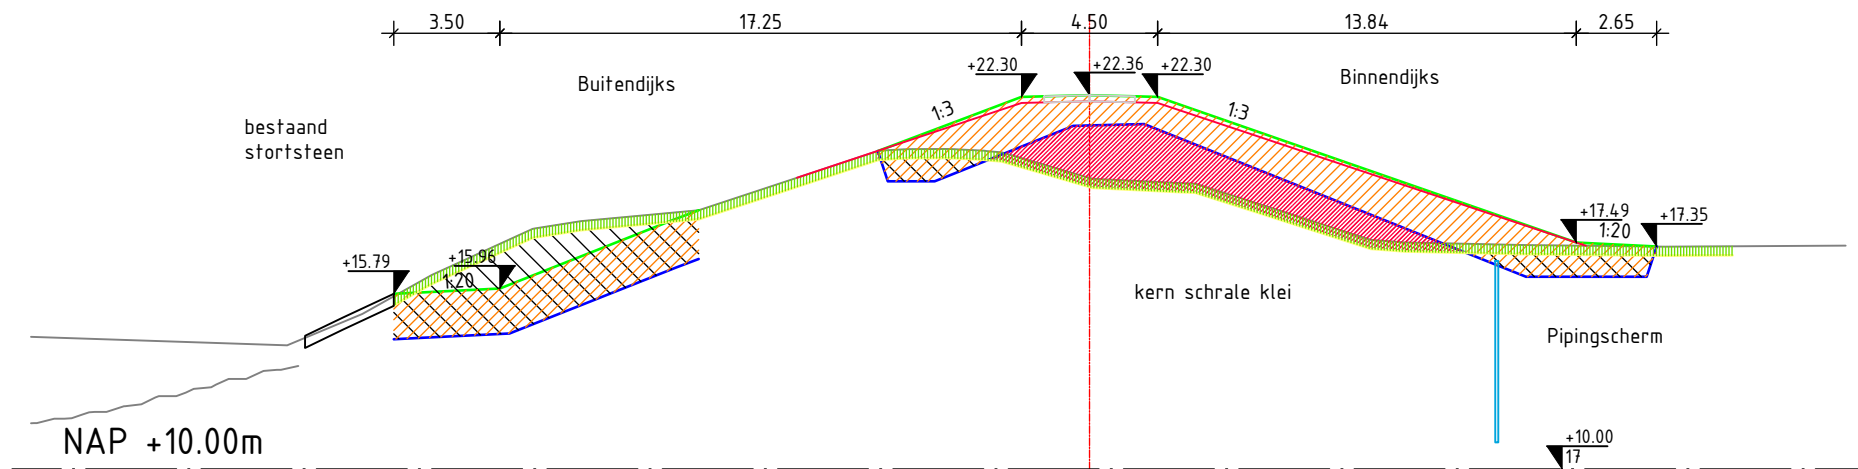

DP-17
Buggenum
3200.00m


	Bestaand maaveld
	Maaveld -0.30m (gebied n.t.b.)
	Bovenkant dijk (ontwerphoogte)
	Bovenkant dijk (aanleghoogte)
	Onderkant klei
	Ontgraven teelaarde
	Ontgraven
	Aanbrengen (schrale klei)
	Aanbrengen kernmateriaal (schrale klei/zand)
	Kleikist b=1.00m h=3.00m stevige klei

0 2.5 5 7.5 10m
Schaal 1:250

Dijkzone
Alliantie BUGGENUM

waterschap
limburg
HwBP voor sterke dijken

Dijkversterking Buggenum
Dwarprofiel 17
schaal 1:250
PL447-UO-TEK-DWP-201-0.1
04-10-2024

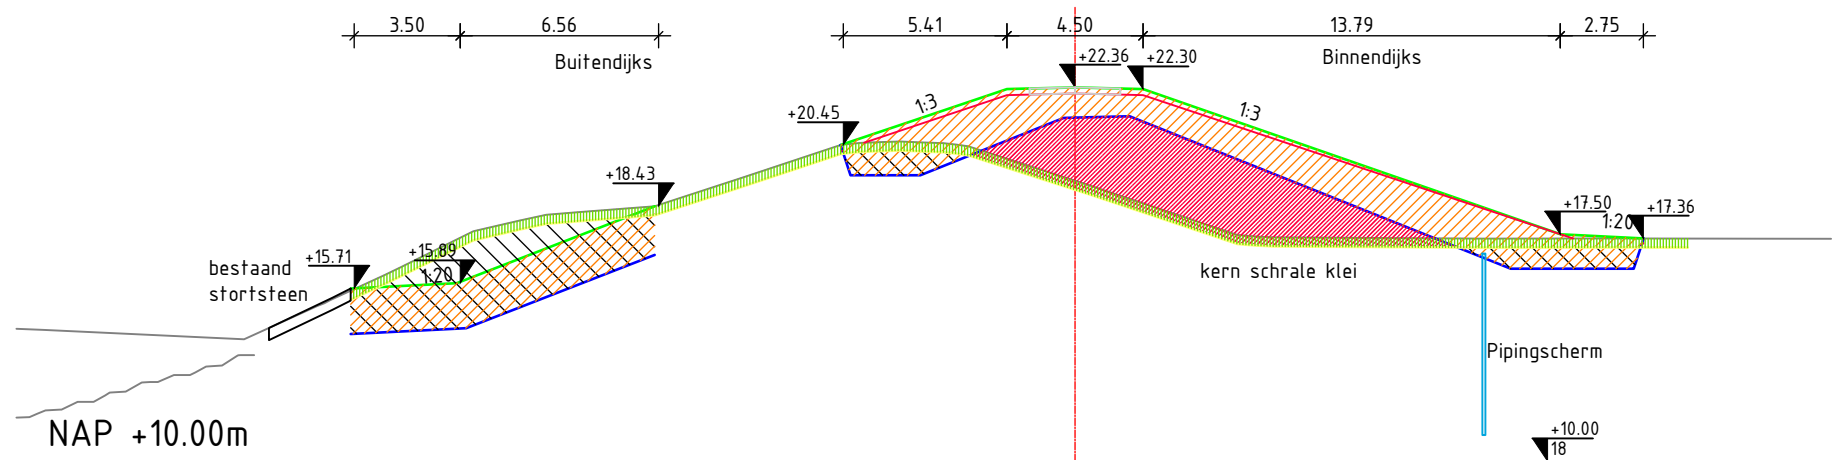

DP-18
Buggenum
3250.00m


	Bestaand maaveld
	Maaveld -0.30m (gebied n.t.b.)
	Bovenkant dijk (ontwerphoogte)
	Bovenkant dijk (aanleghoogte)
	Onderkant klei
	Ontgraven teelaarde
	Ontgraven
	Aanbrengen (schrale klei)
	Aanbrengen kernmateriaal (schrale klei/zand)
	Kleikist b=1.00m h=3.00m stevige klei

0 2.5 5 7.5 10m
Schaal 1:250


Dijkzone
Alliantie BUGGENUM

waterschap
limburg
HwBP voor sterke dijken

Dijkversterking Buggenum
Dwarprofiel 18
schaal 1:250
PL447-UO-TEK-DWP-201-0.1
04-10-2024

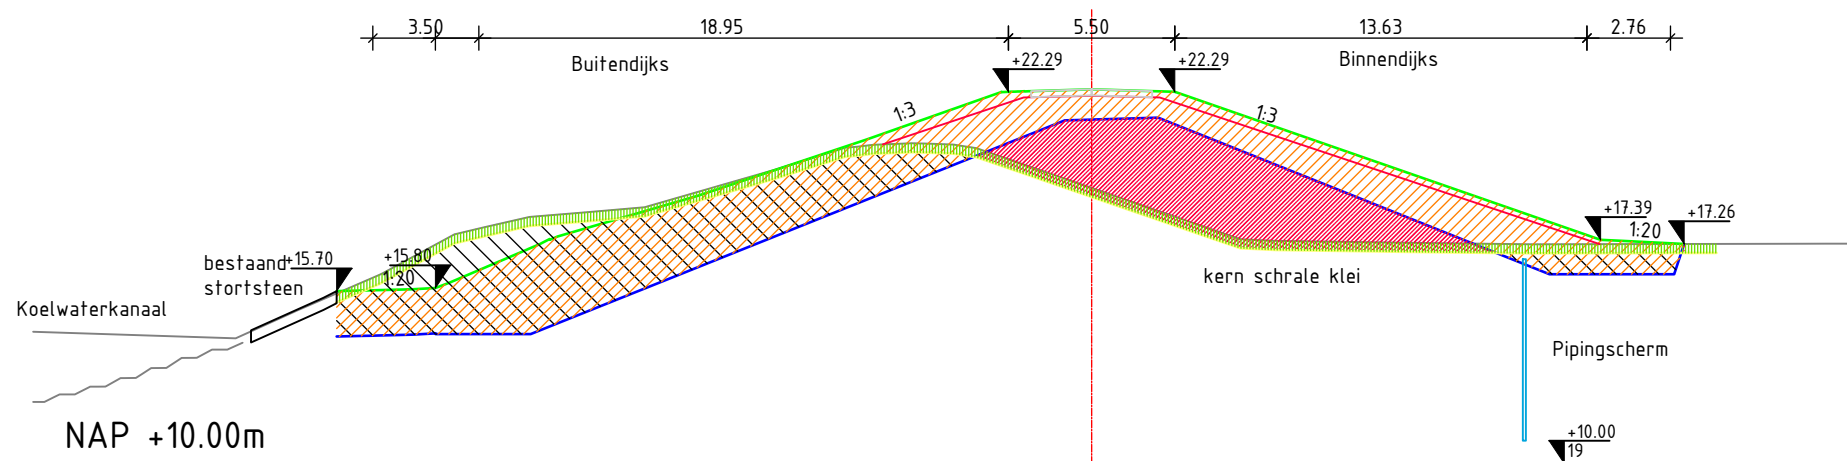

DP-19
Buggenum
3300.00m

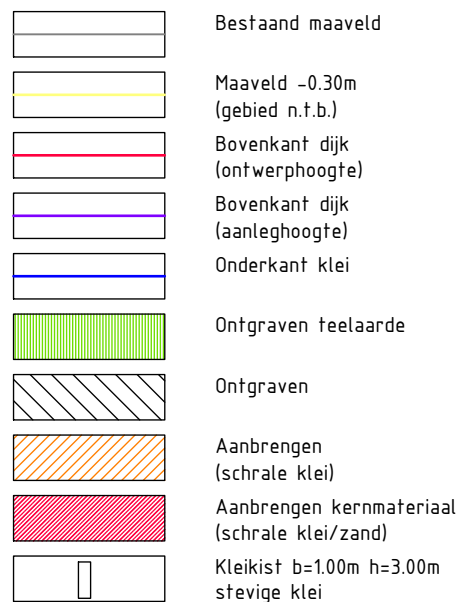


0 2.5 5 7.5 10m
Schaal 1:250


Dijkzone
Alliantie BUGGENUM

waterschap
limburg
HwBP voor sterke dijken

Dijkversterking Buggenum
Dwarprofiel 19
schaal 1:250
PL447-UO-TEK-DWP-201-0.1
04-10-2024

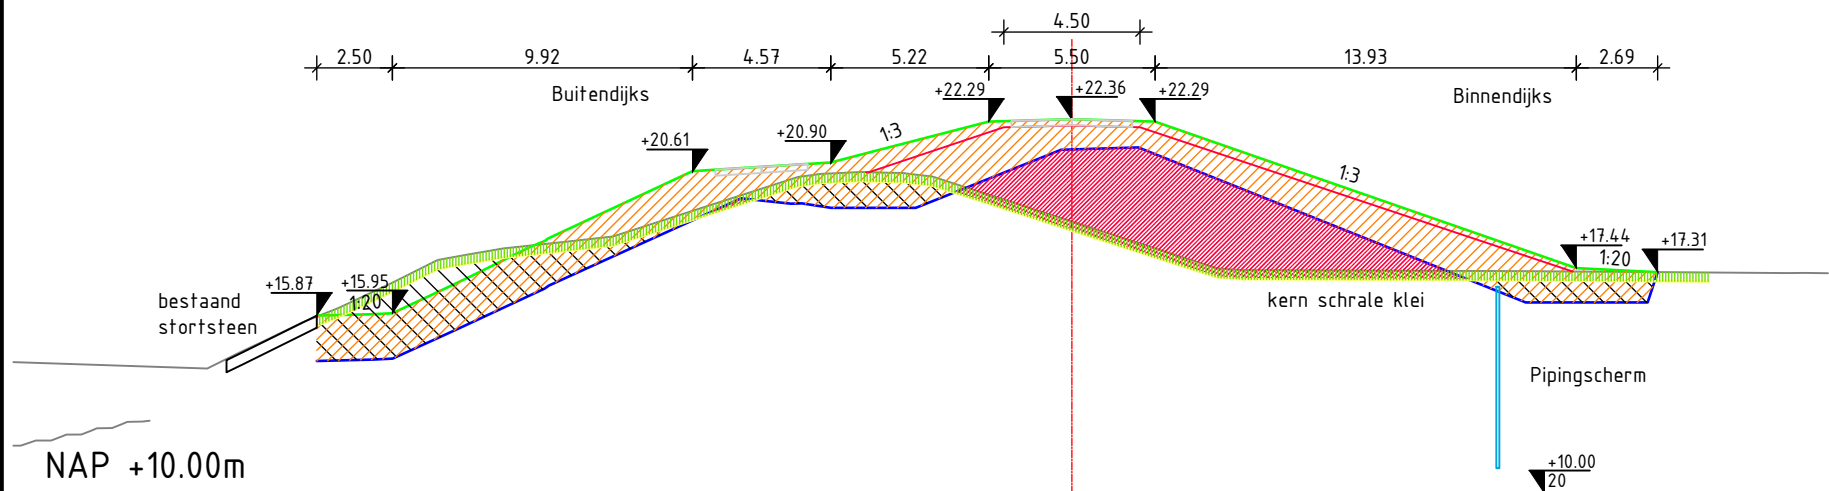

DP-20
Buggenum
3350.00m

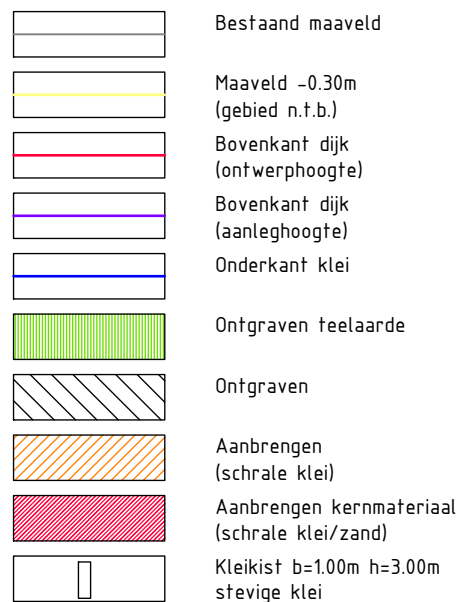


0 2.5 5 7.5 10m
Schaal 1:250

Dijkzone
Alliantie BUGGENUM

waterschap
limburg
HwBP voor sterke dijken

Dijkversterking Buggenum
Dwarprofiel 20
schaal 1:250
PL447-UO-TEK-DWP-201-0.1
04-10-2024

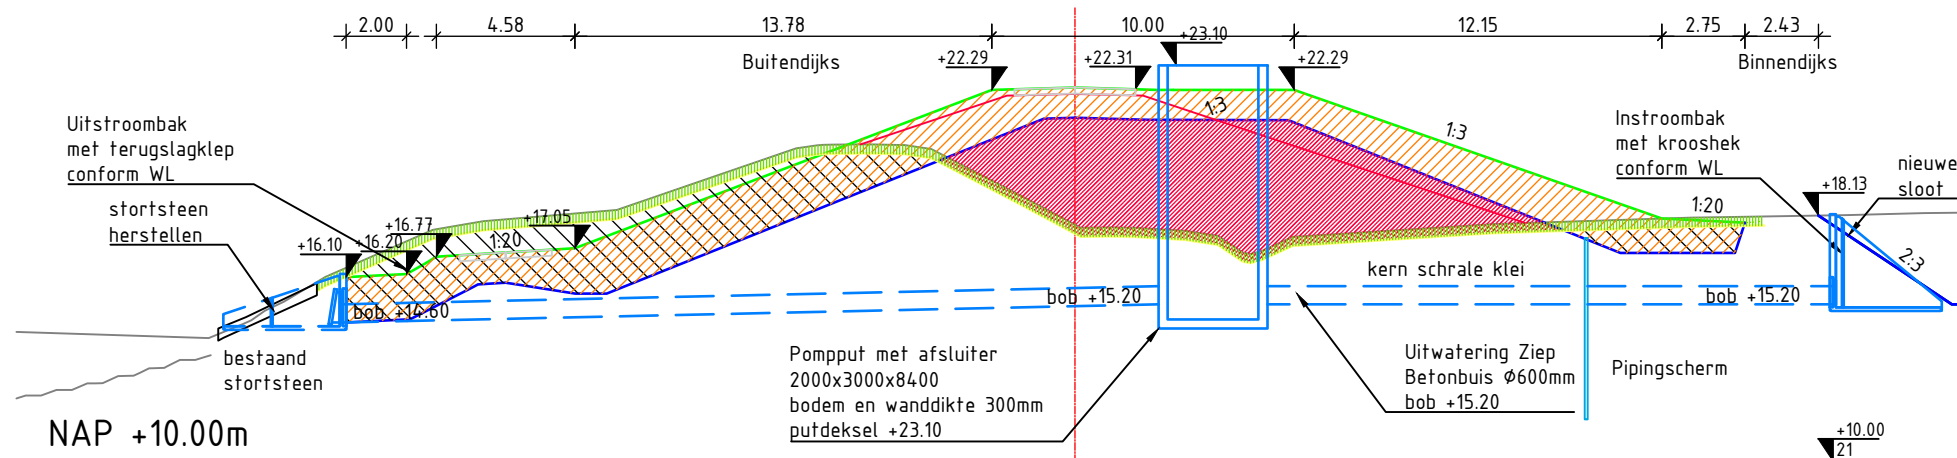


DP-21
Buggenum
3408.36m

- | | |
|--|--|
| | Bestaand maaveld |
| | Maaveld -0.30m (gebied n.t.b.) |
| | Bovenkant dijk (ontwerphoogte) |
| | Bovenkant dijk (aanleghoogte) |
| | Onderkant klei |
| | Ontgraven teelaarde |
| | Ontgraven |
| | Aanbrengen (schrale klei) |
| | Aanbrengen kernmateriaal (schrale klei/zand) |
| | Kleikist b=1.00m h=3.00m stevige klei |

0 2.5 5 7.5 10m
Schaal 1:250



Dijkversterking Buggenum
Dwarprofiel 21
schaal 1:250
PL447-UO-TEK-DWP-201-0.1
04-10-2024

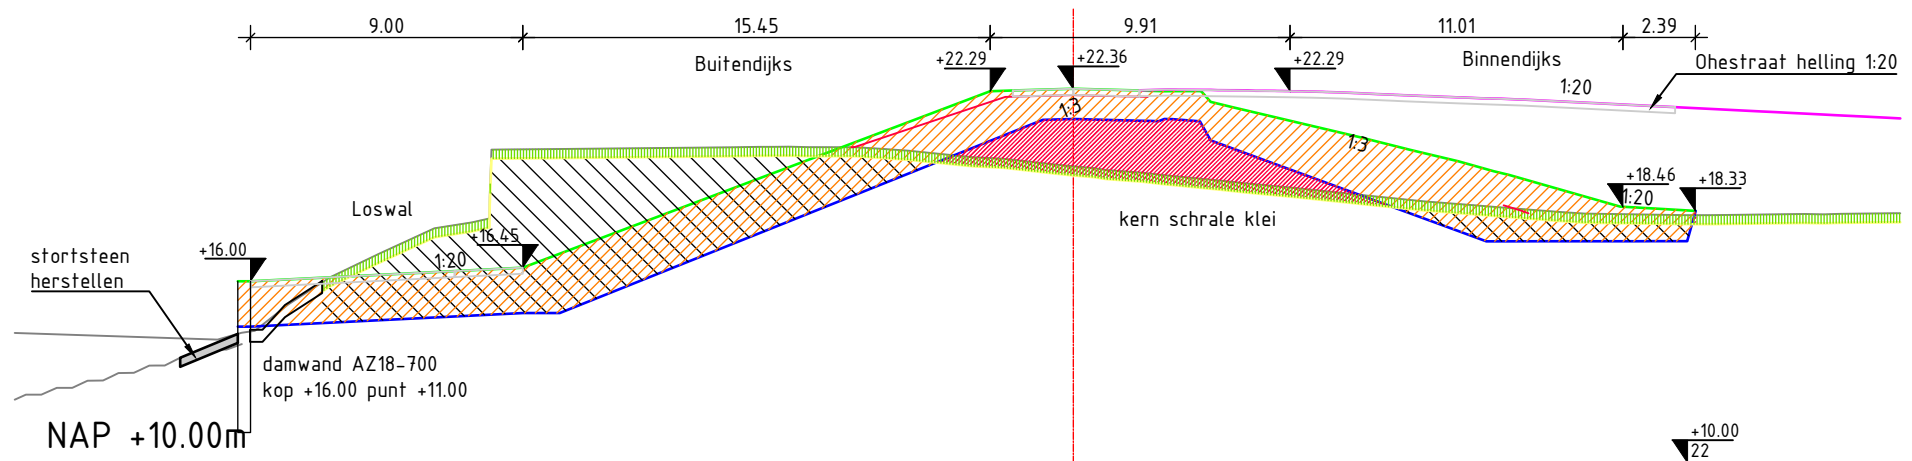

DP-22
Buggenum
3433.95m


	Bestaand maaveld
	Maaveld -0.30m (gebied n.t.b.)
	Bovenkant dijk (ontwerphoogte)
	Bovenkant dijk (aanleghoogte)
	Onderkant klei
	Ontgraven teelaarde
	Ontgraven
	Aanbrengen (schrale klei)
	Aanbrengen kernmateriaal (schrale klei/zand)
	Kleikist b=1.00m h=3.00m stevige klei

0 2.5 5 7.5 10m
Schaal 1:250

Dijkzone
Alliantie BUGGENUM







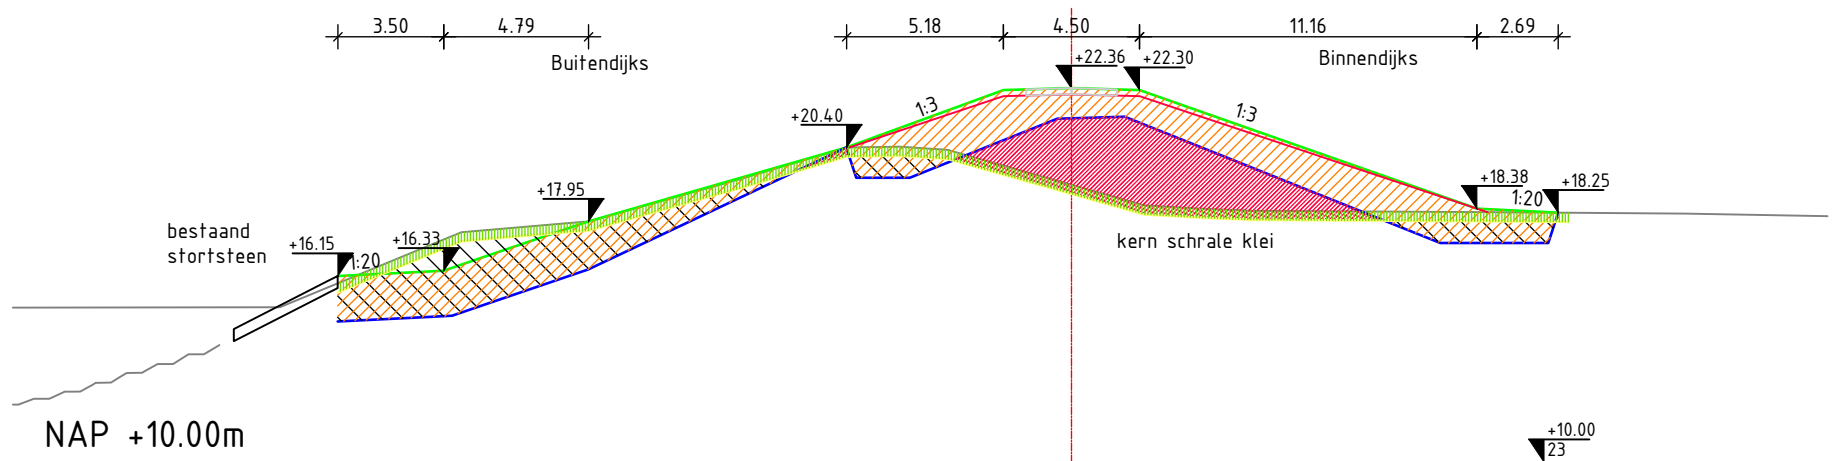


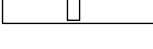
waterschap
limburg
HwBP voor sterke dijken

Dijkversterking Buggenum
Dwarprofiel 22
schaal 1:250
PL447-UO-TEK-DWP-201-0.1
04-10-2024

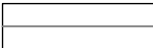

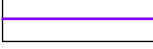DP-23
Buggenum
3500.00m


0 2.5 5 7.5 10m
Schaal 1:250

-  Bestaand maaveld
-  Maaveld -0.30m (gebied n.t.b.)
-  Bovenkant dijk (ontwerphoogte)
-  Bovenkant dijk (aanleghoogte)
-  Onderkant klei
-  Ontgraven teelaarde
-  Ontgraven
-  Aanbrengen (schrale klei)
-  Aanbrengen kernmateriaal (schrale klei/zand)
-  Kleikist b=1.00m h=3.00m stevige klei

Dijkzone
Alliantie BUGGENUM

 waterschap
limburg
HwBP voor sterke dijken

Dijkversterking Buggenum
Dwarprofiel 23
schaal 1:250
PL447-UO-TEK-DWP-201-0.1
04-10-2024

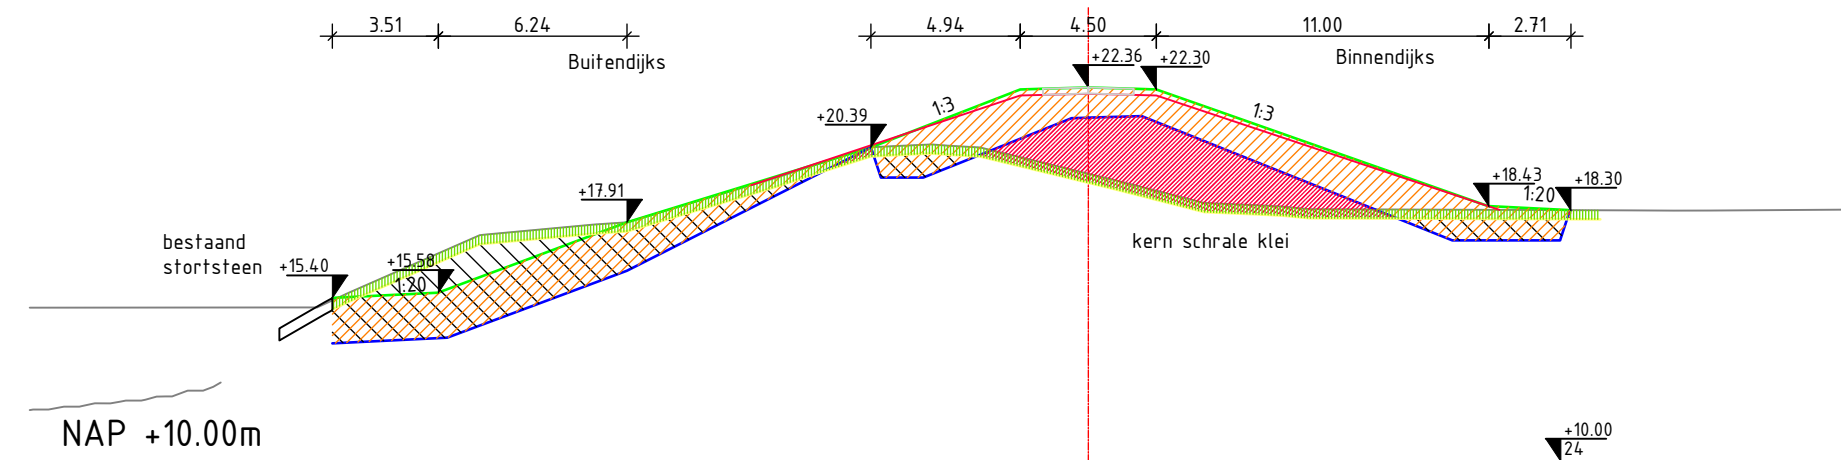

DP-24
Buggenum
3550.00m


	Bestaand maaveld
	Maaveld -0.30m (gebied n.t.b.)
	Bovenkant dijk (ontwerphoogte)
	Bovenkant dijk (aanleghoogte)
	Onderkant klei
	Ontgraven teelaarde
	Ontgraven
	Aanbrengen (schrale klei)
	Aanbrengen kernmateriaal (schrale klei/zand)
	Kleikist b=1.00m h=3.00m stevige klei

0 2.5 5 7.5 10m
Schaal 1:250


Dijkzone
Alliantie BUGGENUM

waterschap
limburg
HwBP voor sterke dijken

Dijkversterking Buggenum
Dwarprofiel 24
schaal 1:250
PL447-UO-TEK-DWP-201-0.1
04-10-2024

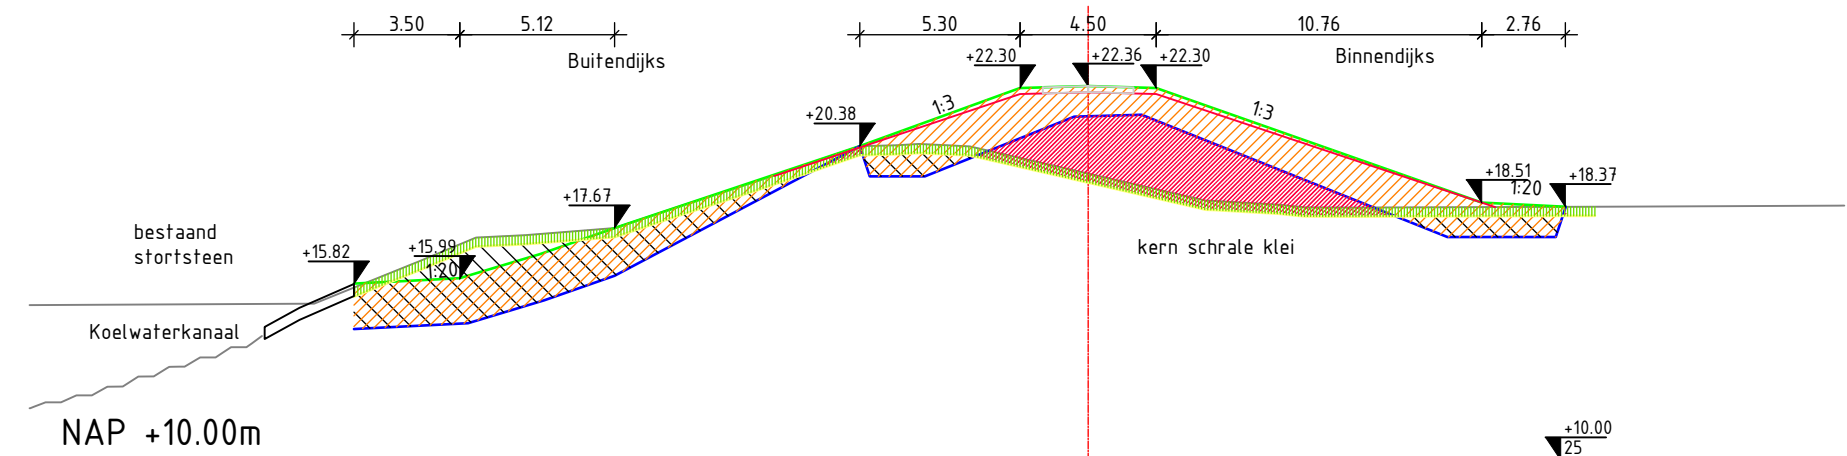

DP-25
Buggenum
3600.00m



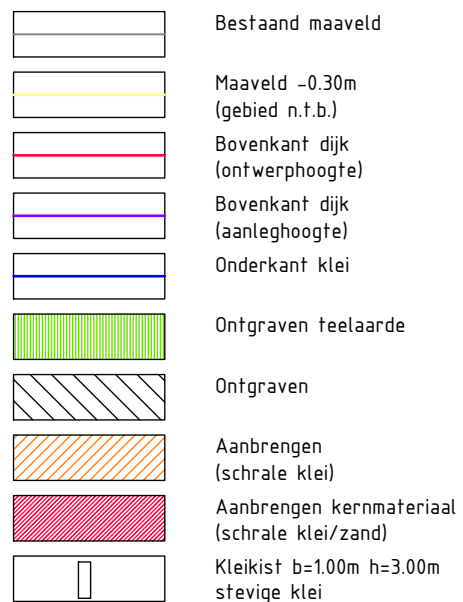



0 2.5 5 7.5 10m
Schaal 1:250

Dijkzone
Alliantie BUGGENUM

waterschap
limburg
HwBP voor sterke dijken

Dijkversterking Buggenum
Dwarprofiel 25
schaal 1:250
PL447-UO-TEK-DWP-201-0.1
04-10-2024

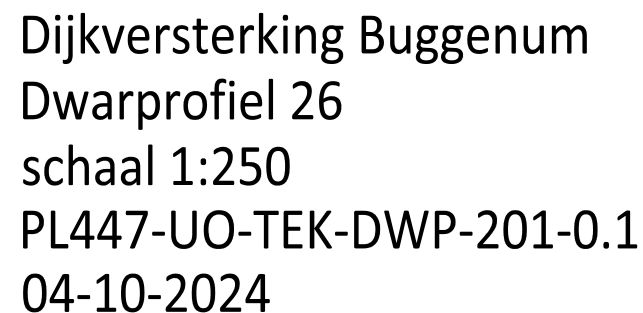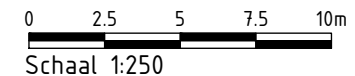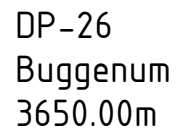

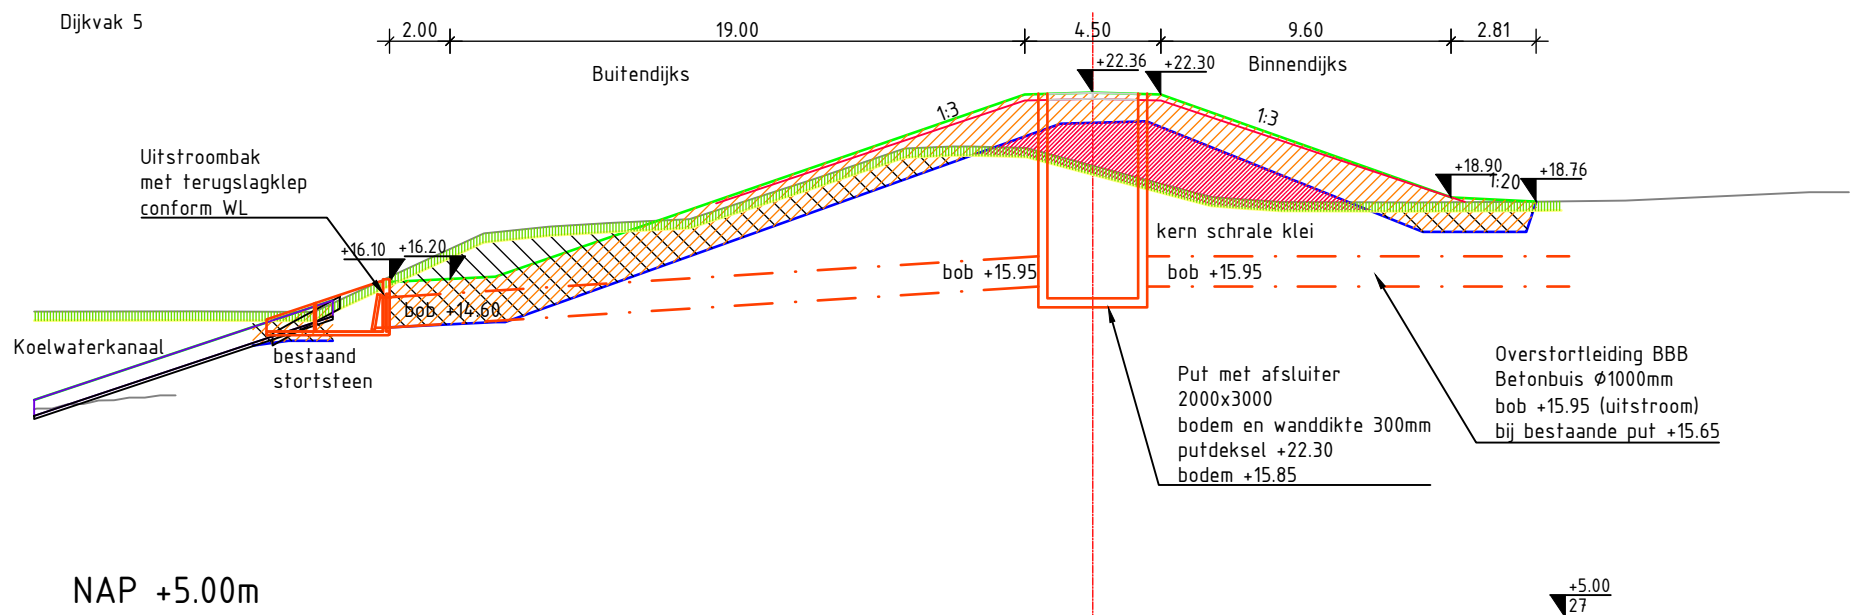

DP-27
Buggenum
3697.92m

0 2.5 5 7.5 10m
Schaal 1:250


	Bestaand maaveld
	Maaveld -0.30m (gebied n.t.b.)
	Bovenkant dijk (ontwerphoogte)
	Bovenkant dijk (aanleghoogte)
	Onderkant klei
	Ontgraven teelaarde
	Ontgraven
	Aanbrengen (schrale klei)
	Aanbrengen kernmateriaal (schrale klei/zand)
	Kleikist b=1.00m h=3.00m stevige klei

Dijkzone
Alliantie BUGGENUM

waterschap
limburg
HwBP voor sterke dijken

Dijkversterking Buggenum
Dwarprofiel 27
schaal 1:250
PL447-UO-TEK-DWP-201-0.1
04-10-2024



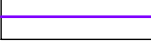
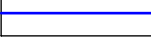
Dijkvak 5

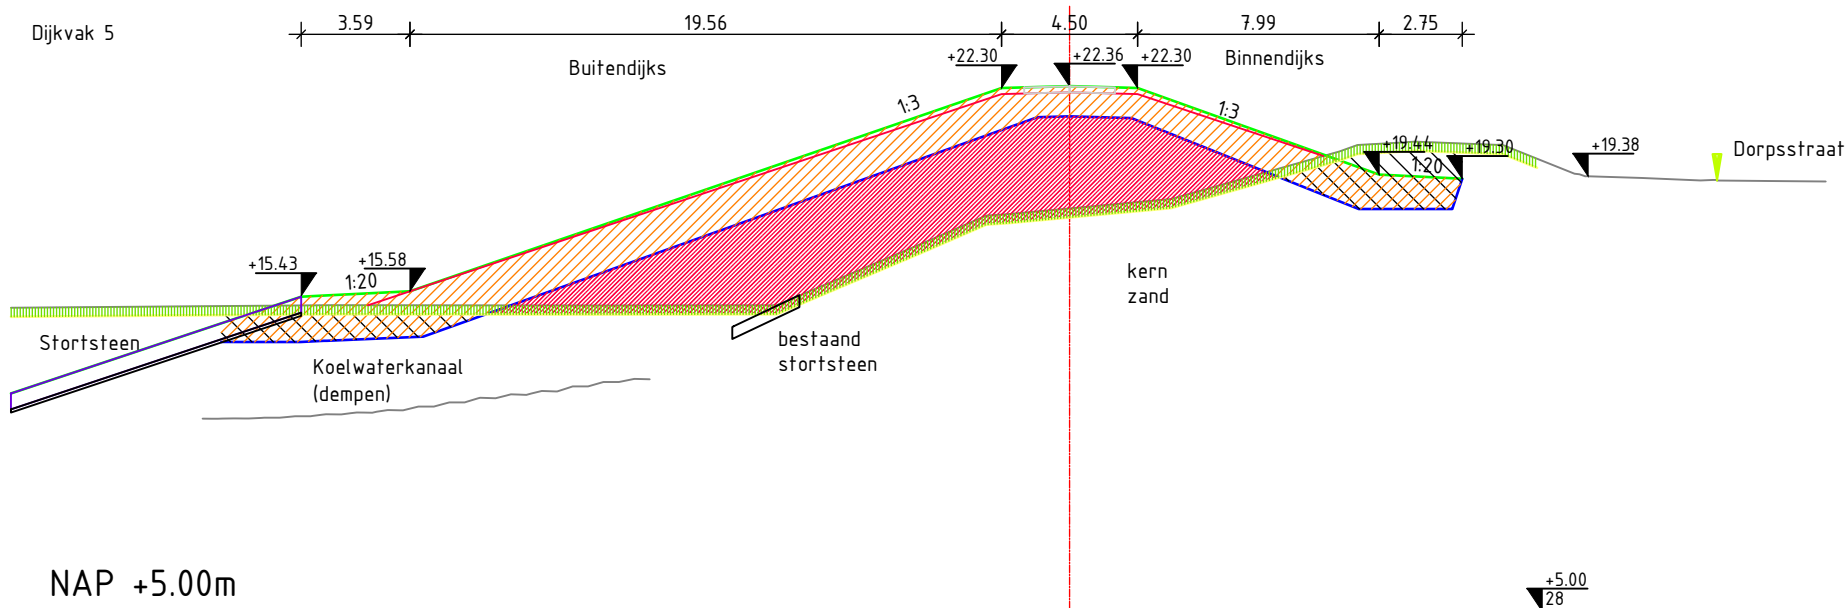

NAP +5.00m

DP-28
Buggenum
3750.00m


0 2.5 5 7.5 10m
Schaal 1:250

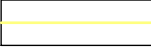-  Bestaand maaiveld
-  Maaiveld -0.30m (gebied n.t.b.)
-  Bovenkant dijk (ontwerphoogte)
-  Bovenkant dijk (aanleghoogte)
-  Onderkant klei
-  Ontgraven teelaarde
-  Ontgraven
-  Aanbrengen (schrake klei)
-  Aanbrengen kernmateriaal (schrake klei/zand)
-  Kleikist b=1.00m h=3.00m stevige klei

Dijkzone
Alliantie BUGGENUM

waterschap
limburg
HwBP voor sterke dijken

Dijkversterking Buggenum
Dwarprofiel 28
schaal 1:250
PL447-UO-TEK-DWP-201-0.1
04-10-2024

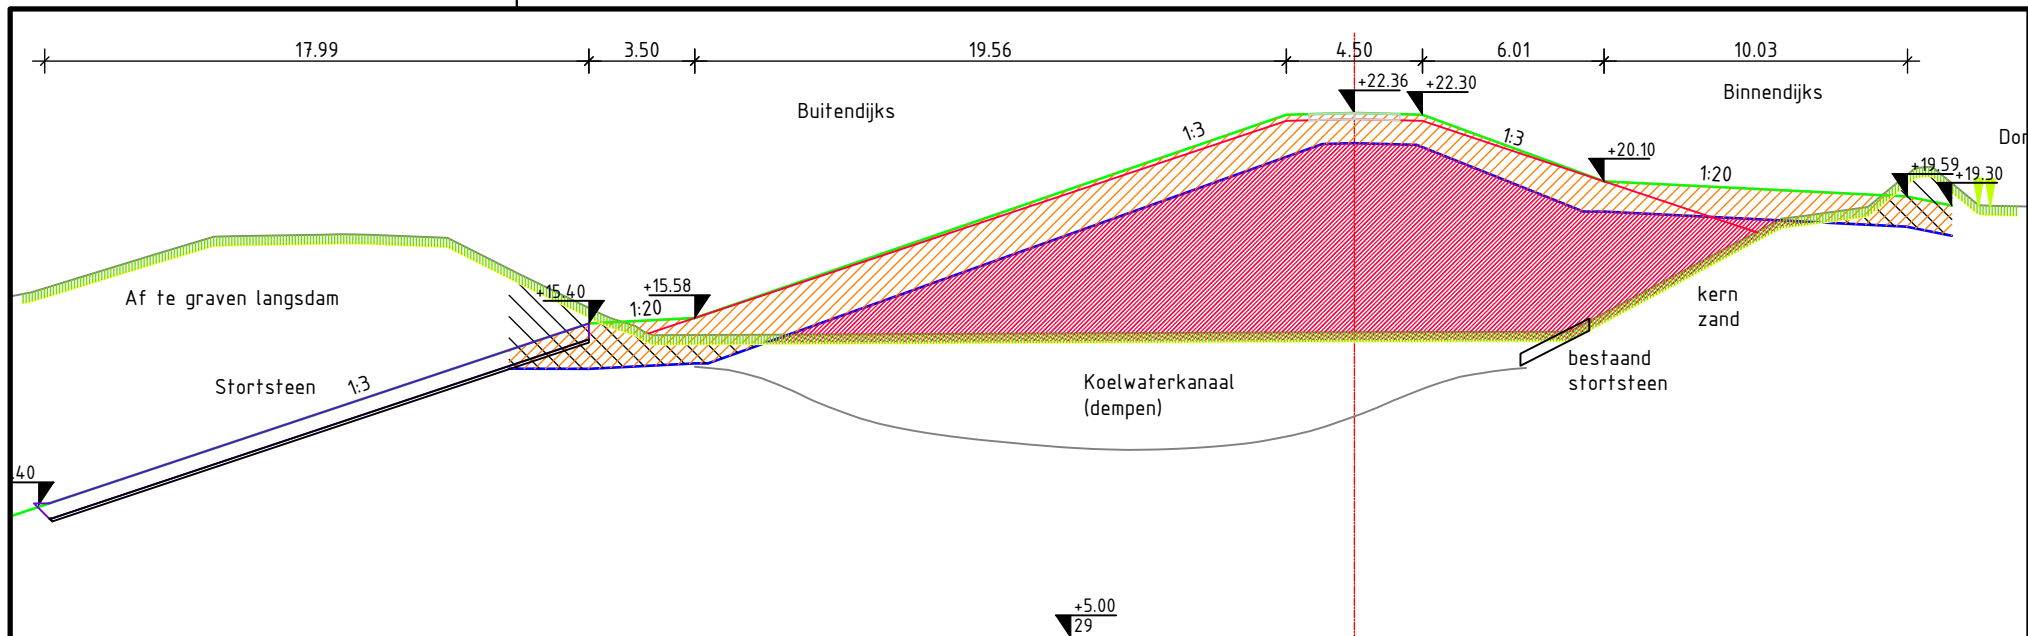


DP-29
Buggenum
3800.00m

0 2.5 5 7.5 10m
Schaal 1:250

- | | |
|--|---|
| | Bestaand maaveld |
| | Maaveld -0.30m
(gebied n.t.b.) |
| | Bovenkant dijk
(ontwerphoogte) |
| | Bovenkant dijk
(aanleghoogte) |
| | Onderkant klei |
| | Ontgraven teelaarde |
| | Ontgraven |
| | Aanbrengen
(schrake klei) |
| | Aanbrengen kernmateriaal
(schrake klei/zand) |
| | Kleikist b=1.00m h=3.00m
stevige klei |




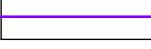
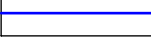




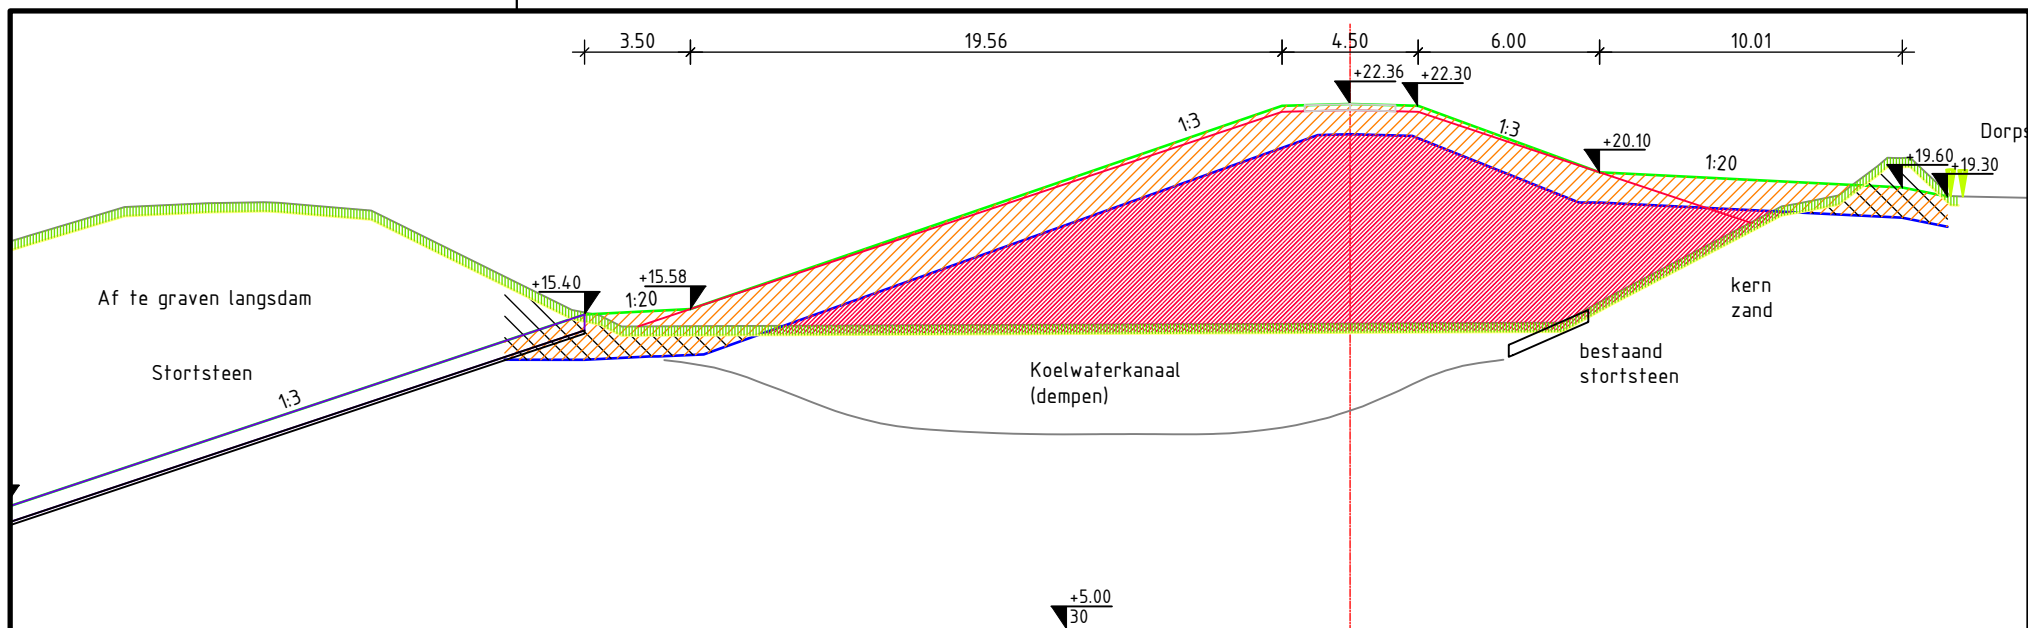


Dijkversterking Buggenum
Dwarprofiel 29
schaal 1:250
PL447-UO-TEK-DWP-201-0.1
04-10-2024

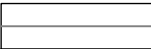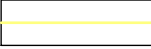


DP-30
Buggenum
3850.00m

0 2.5 5 7.5 10m
Schaal 1:250

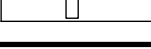-  Bestaand maaveld
-  Maaveld -0.30m (gebied n.f.b.)
-  Bovenkant dijk (ontwerphoogte)
-  Bovenkant dijk (aanleghoogte)
-  Onderkant klei
-  Ontgraven teelaarde
-  Ontgraven
-  Aanbrengen (schrake klei)
-  Aanbrengen kernmateriaal (schrake klei/zand)
-  Kleikist b=1.00m h=3.00m stevige klei



Dijkversterking Buggenum
Dwarprofiel 30
schaal 1:250
PL447-UO-TEK-DWP-201-0.1
04-10-2024

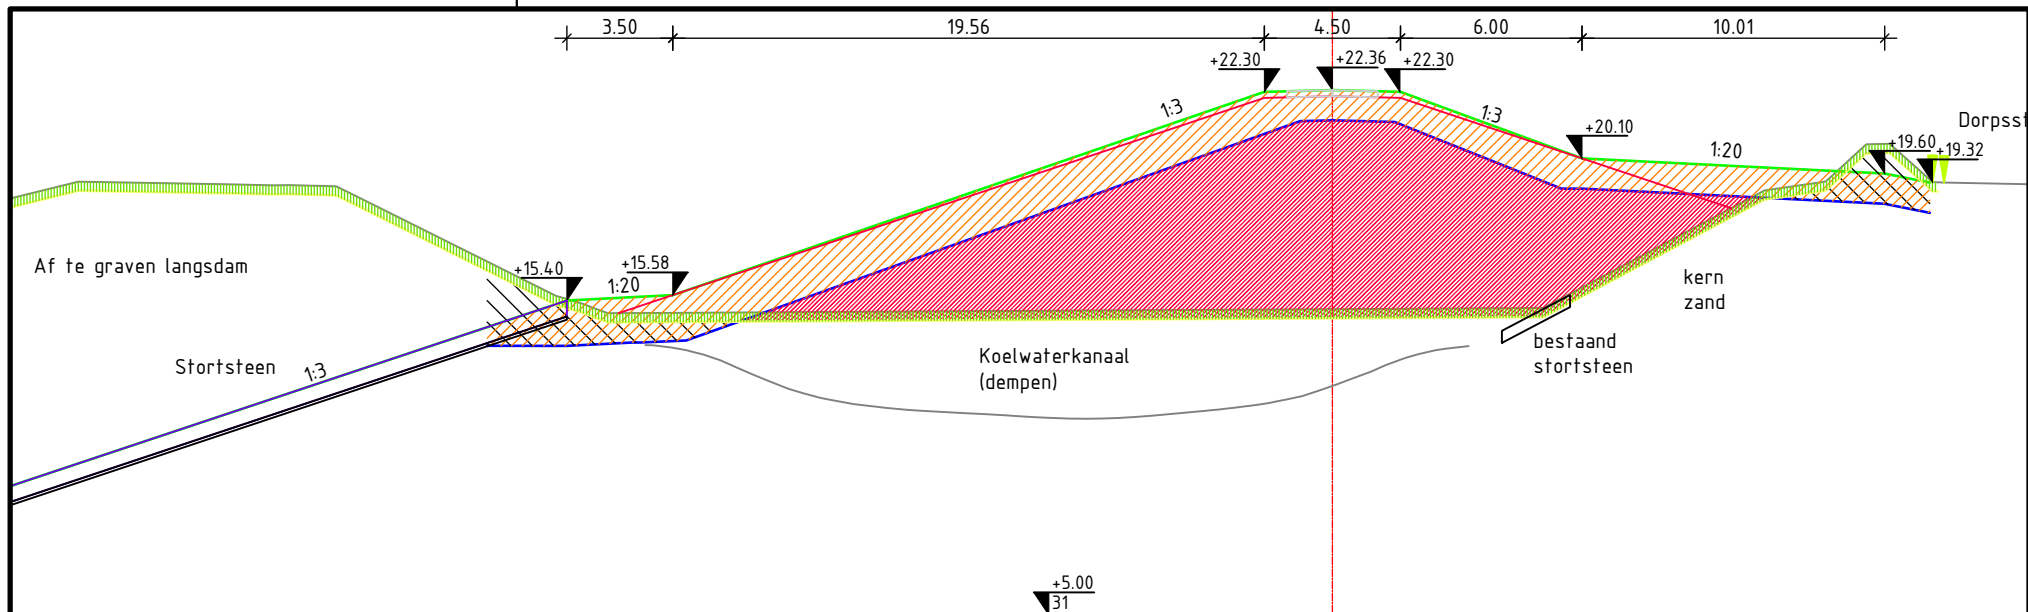


DP-31
Buggenum
3900.00m

0 2.5 5 7.5 10m
Schaal 1:250

- | | |
|--|---|
| | Bestaand maaveld |
| | Maaveld -0.30m
(gebied n.t.b.) |
| | Bovenkant dijk
(ontwerphoogte) |
| | Bovenkant dijk
(aanleghoogte) |
| | Onderkant klei |
| | Ontgraven teelaarde |
| | Ontgraven |
| | Aanbrengen
(schrake klei) |
| | Aanbrengen kernmateriaal
(schrake klei/zand) |
| | Kleikist b=1.00m h=3.00m
stevige klei |




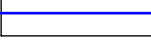




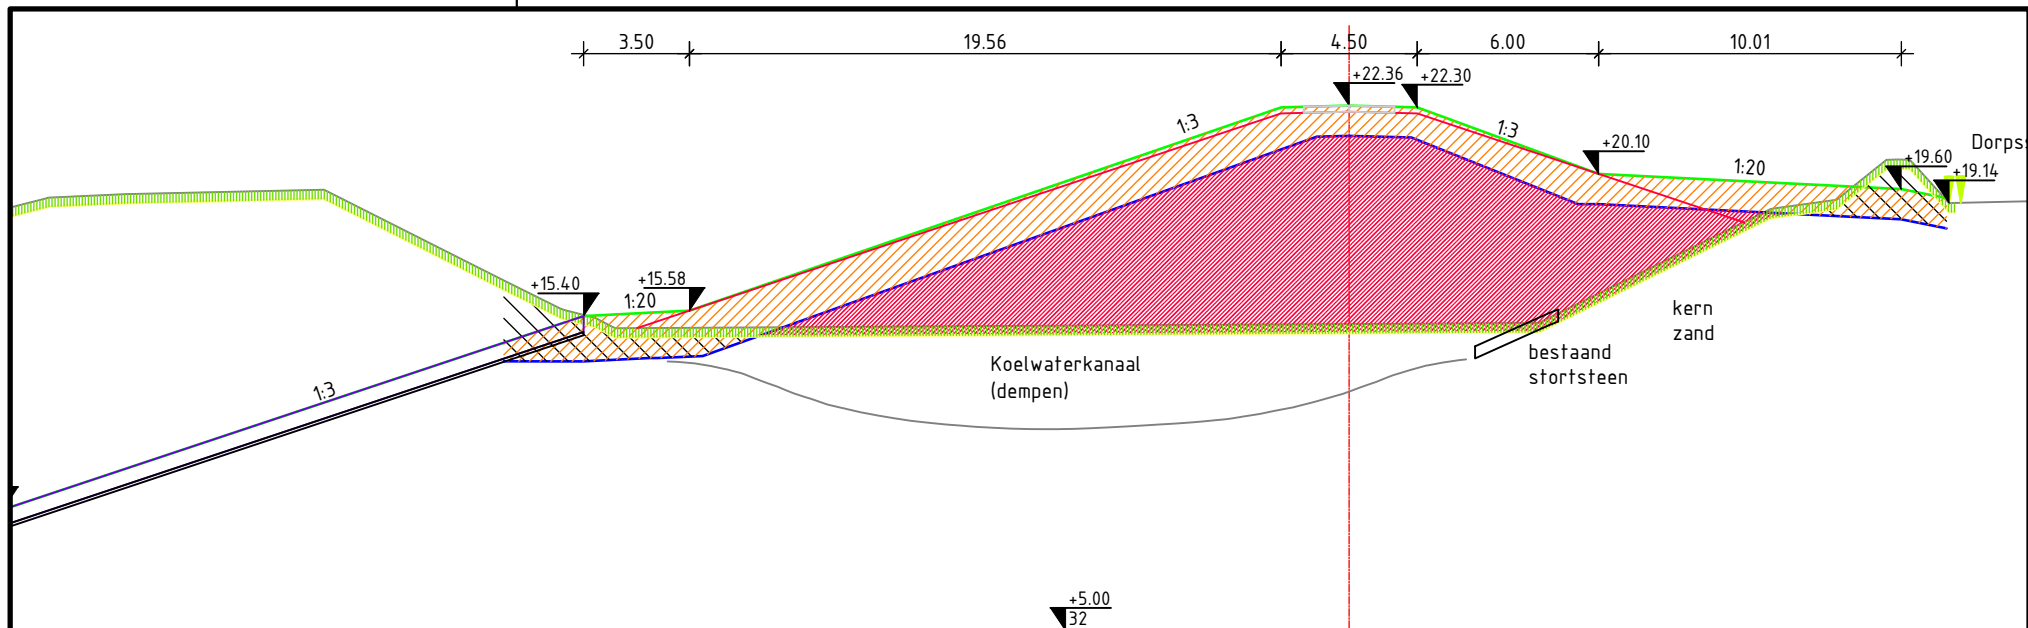


Dijkversterking Buggenum
Dwarprofiel 31
schaal 1:250
PL447-UO-TEK-DWP-201-0.1
04-10-2024

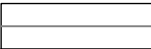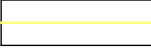


DP-32
Buggenum
3950.00m

0 2.5 5 7.5 10m
Schaal 1:250

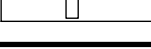-  Bestaand maaveld
-  Maaveld -0.30m (gebied n.t.b.)
-  Bovenkant dijk (ontwerphoogte)
-  Bovenkant dijk (aanleghoogte)
-  Onderkant klei
-  Ontgraven teelaarde
-  Ontgraven
-  Aanbrengen (schrale klei)
-  Aanbrengen kernmateriaal (schrale klei/zand)
-  Kleikist b=1.00m h=3.00m stevige klei



Dijkversterking Buggenum
Dwarprofiel 32
schaal 1:250
PL447-UO-TEK-DWP-201-0.1
04-10-2024

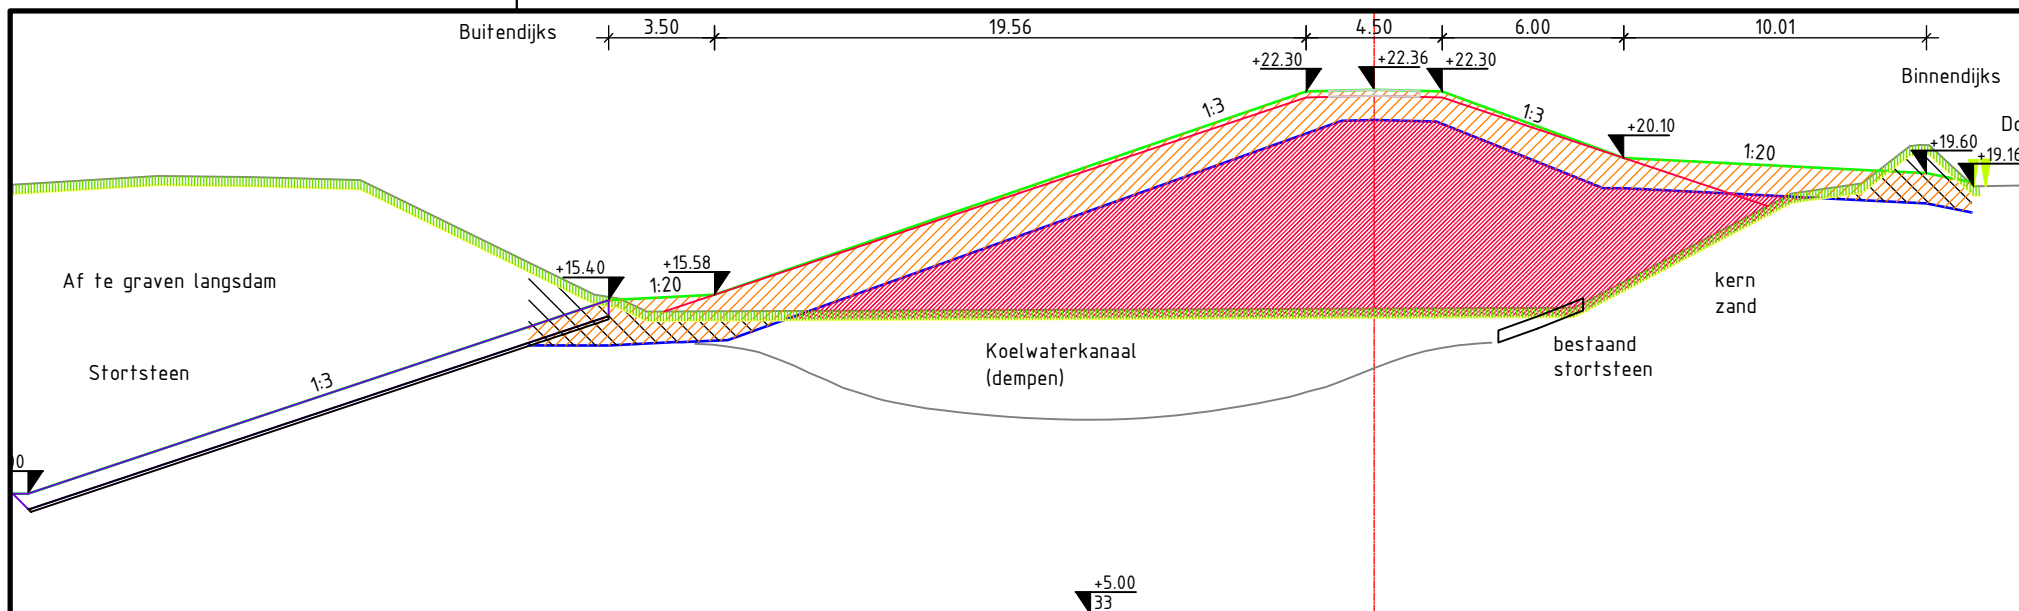


DP-33
Buggenum
4000.00m

0 2.5 5 7.5 10m
Schaal 1:250

- | | |
|--|---|
| | Bestaand maaiveld |
| | Maaiveld -0.30m
(gebied n.t.b.) |
| | Bovenkant dijk
(ontwerphoogte) |
| | Bovenkant dijk
(aanleghoogte) |
| | Onderkant klei |
| | Ontgraven teelaarde |
| | Ontgraven |
| | Aanbrengen
(schrake klei) |
| | Aanbrengen kernmateriaal
(schrake klei/zand) |
| | Kleikist b=1.00m h=3.00m
stevige klei |



Dijkversterking Buggenum
Dwarprofiel 33
schaal 1:250
PL447-UO-TEK-DWP-201-0.1
04-10-2024

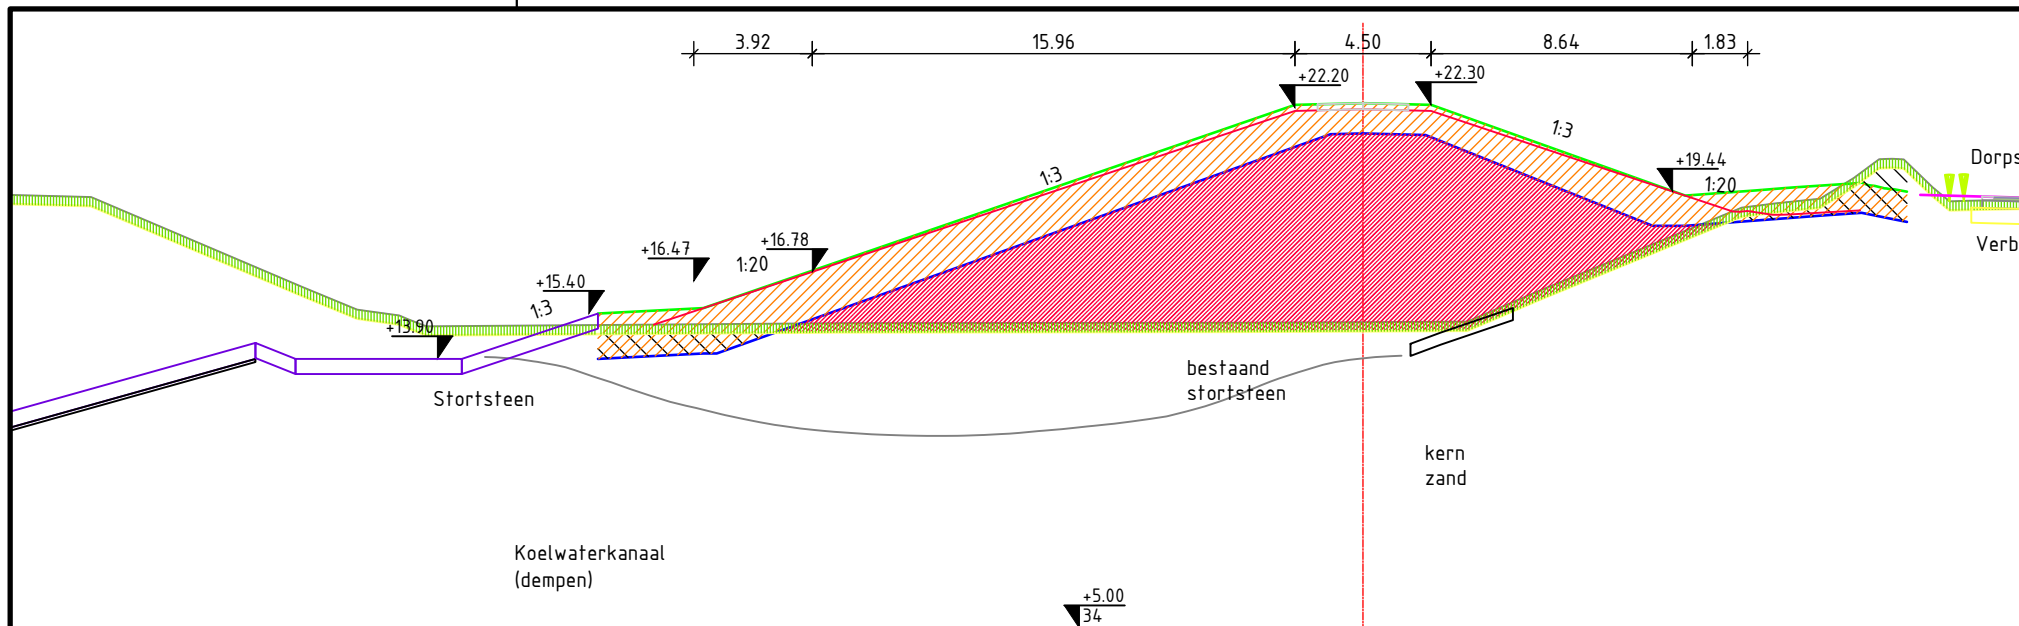




DP-34
Buggenum
4050.00m


0 2.5 5 7.5 10m
Schaal 1:250

- | | |
|--|--|
| | Bestaand maaveld |
| | Maaveld -0.30m (gebied n.f.b.) |
| | Bovenkant dijk (ontwerphoogte) |
| | Bovenkant dijk (aanleghoogte) |
| | Onderkant klei |
| | Ontgraven teelaarde |
| | Ontgraven |
| | Aanbrengen (schrake klei) |
| | Aanbrengen kernmateriaal (schrake klei/zand) |
| | Kleikist b=1.00m h=3.00m stevige klei |



Dijkversterking Buggenum
Dwarprofiel 34
schaal 1:250
PL447-UO-TEK-DWP-201-0.1
04-10-2024

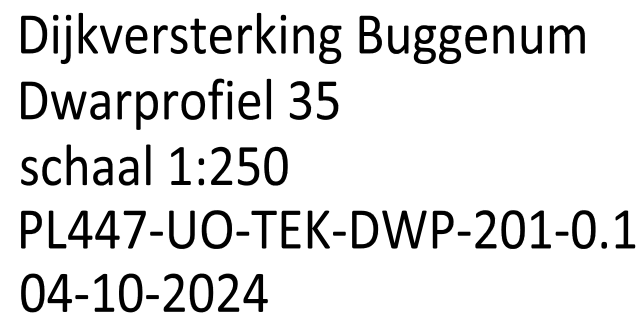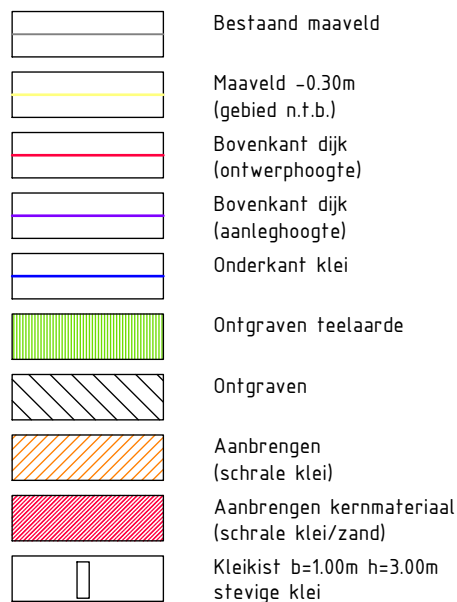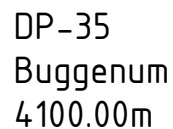

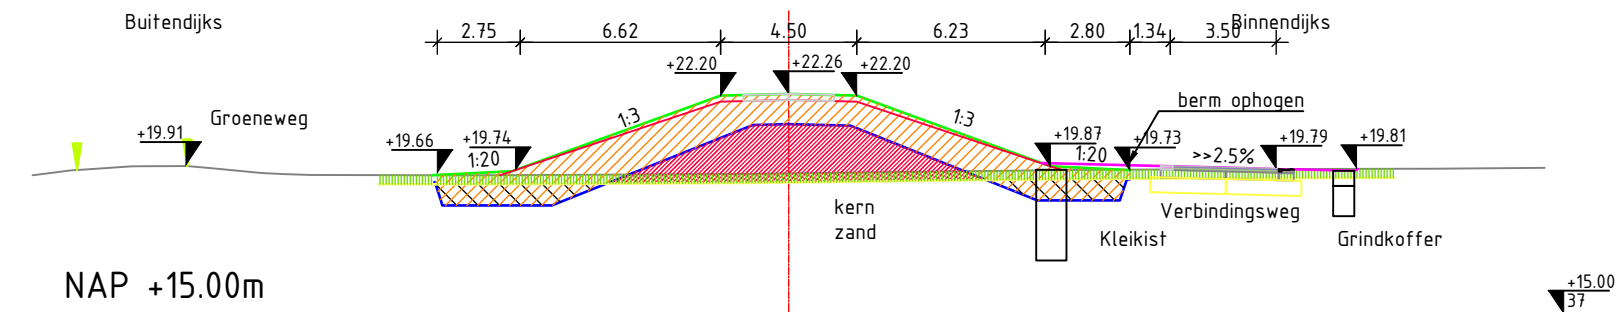


DP-37
Buggenum
4200.00m

0 2.5 5 7.5 10m
Schaal 1:250

	Bestaand maaveld
	Maaveld -0.30m (gebied n.t.b.)
	Bovenkant dijk (ontwerphoogte)
	Bovenkant dijk (aanleghoogte)
	Onderkant klei
	Ontgraven teelaarde
	Ontgraven
	Aanbrengen (schrale klei)
	Aanbrengen kernmateriaal (schrale klei/zand)
	Kleikist b=1.00m h=3.00m stevige klei



Dijkversterking Buggenum
Dwarprofiel 37
schaal 1:250
PL447-UO-TEK-DWP-201-0.1
04-10-2024

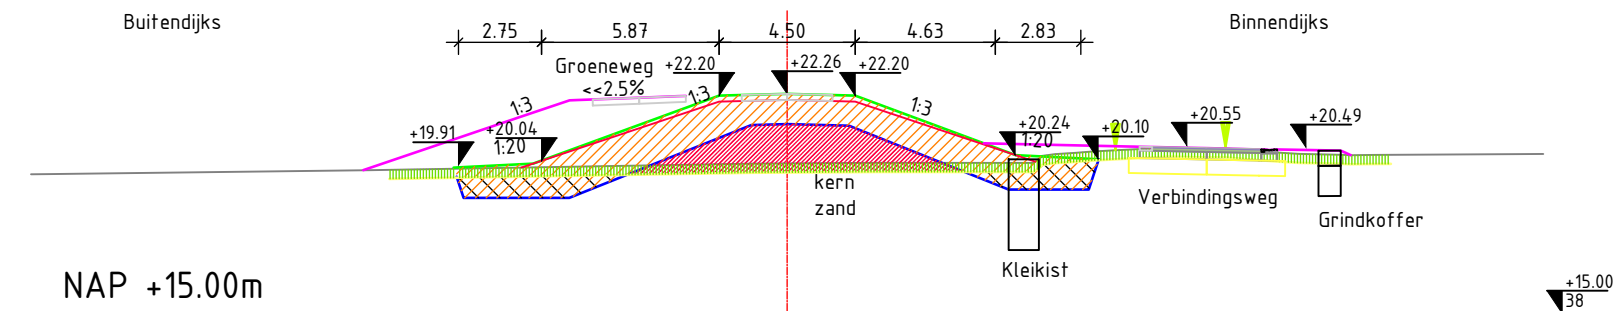




DP-38
Buggenum
4250.00m


0 2.5 5 7.5 10m
Schaal 1:250

	Bestaand maaiveld
	Maaiveld -0.30m (gebied n.t.b.)
	Bovenkant dijk (ontwerphoogte)
	Bovenkant dijk (aanleghoogte)
	Onderkant klei
	Ontgraven teelaarde
	Ontgraven
	Aanbrengen (schrake klei)
	Aanbrengen kernmateriaal (schrake klei/zand)
	Kleikist b=1.00m h=3.00m stevige klei



Dijkversterking Buggenum
Dwarprofiel 38
schaal 1:250
PL447-UO-TEK-DWP-201-0.1
04-10-2024

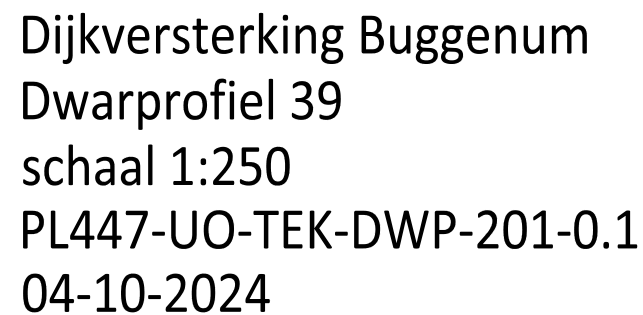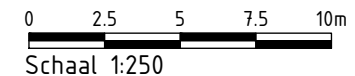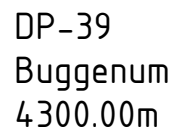

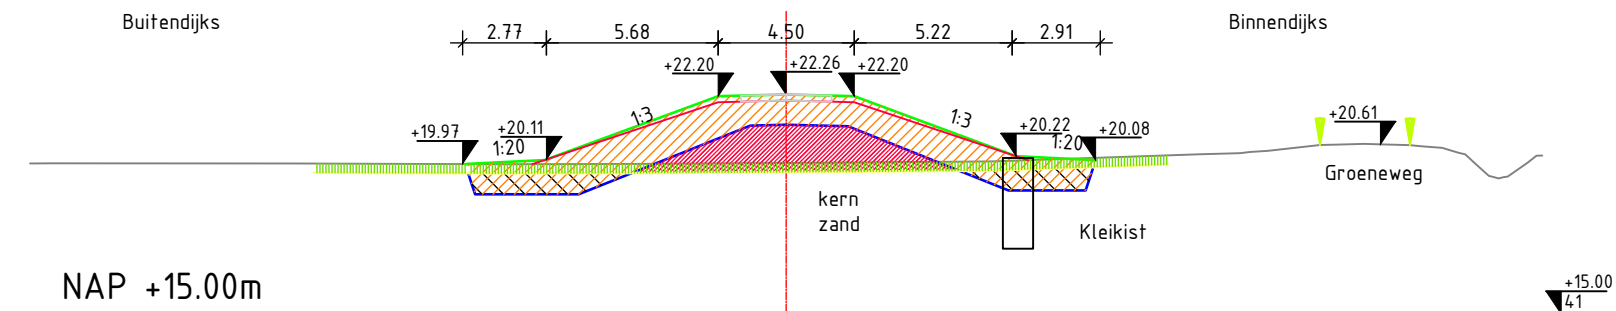


DP-41
Buggenum
4400.00m

	Bestaand maaveld
	Maaveld -0.30m (gebied n.t.b.)
	Bovenkant dijk (ontwerphoogte)
	Bovenkant dijk (aanleghoogte)
	Onderkant klei
	Ontgraven teelaarde
	Ontgraven
	Aanbrengen (schrake klei)
	Aanbrengen kernmateriaal (schrake klei/zand)
	Kleikist b=1.00m h=3.00m steverige klei



Dijkversterking Buggenum
Dwarprofiel 41
schaal 1:250
PL447-UO-TEK-DWP-201-0.1
04-10-2024

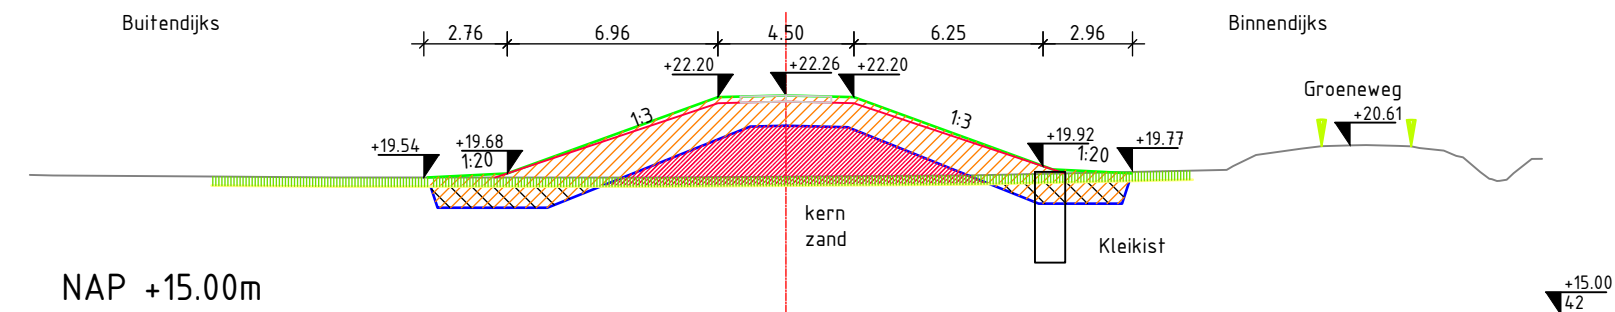

DP-42
Buggenum
4450.00m


	Bestaand maaiveld
	Maaveld -0.30m (gebied n.f.b.)
	Bovenkant dijk (ontwerphoogte)
	Bovenkant dijk (aanleghoogte)
	Onderkant klei
	Ontgraven teelaarde
	Ontgraven
	Aanbrengen (schrake klei)
	Aanbrengen kernmateriaal (schrake klei/zand)
	Kleikist b=1.00m h=3.00m steverige klei

0 2.5 5 7.5 10m
Schaal 1:250

Dijkzone
Alliantie BUGGENUM

waterschap
limburg
HwBP voor sterke dijken

Dijkversterking Buggenum
Dwarprofiel 42
schaal 1:250
PL447-UO-TEK-DWP-201-0.1
04-10-2024

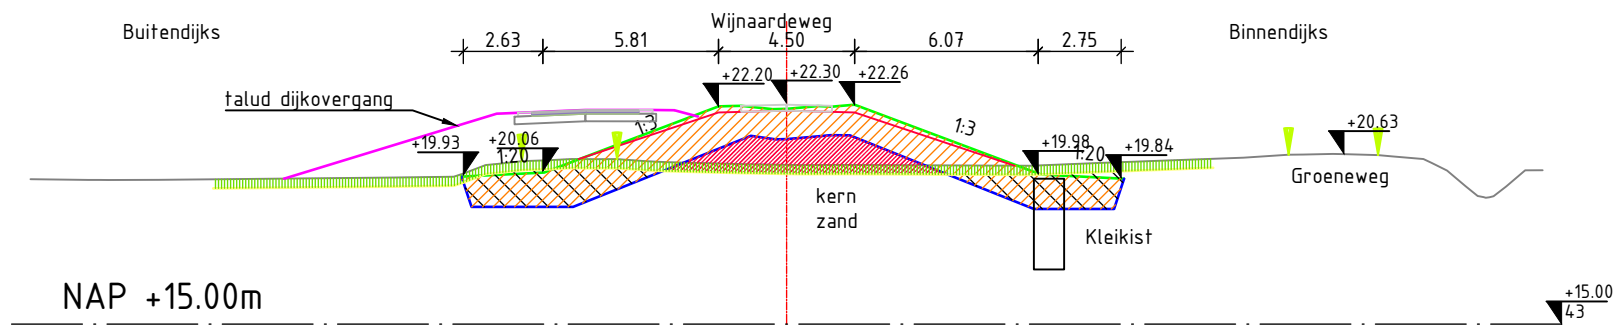


DP-43
Buggenum
4500.00m

0 2.5 5 7.5 10m
Schaal 1:250

	Bestaand maaveld
	Maaveld -0.30m (gebied n.t.b.)
	Bovenkant dijk (ontwerphoogte)
	Bovenkant dijk (aanleghoogte)
	Onderkant klei
	Ontgraven teelaarde
	Ontgraven
	Aanbrengen (schrake klei)
	Aanbrengen kernmateriaal (schrake klei/zand)
	Kleikist b=1.00m h=3.00m stevige klei



Dijkversterking Buggenum
Dwarprofiel 43
schaal 1:250
PL447-UO-TEK-DWP-201-0.1
04-10-2024

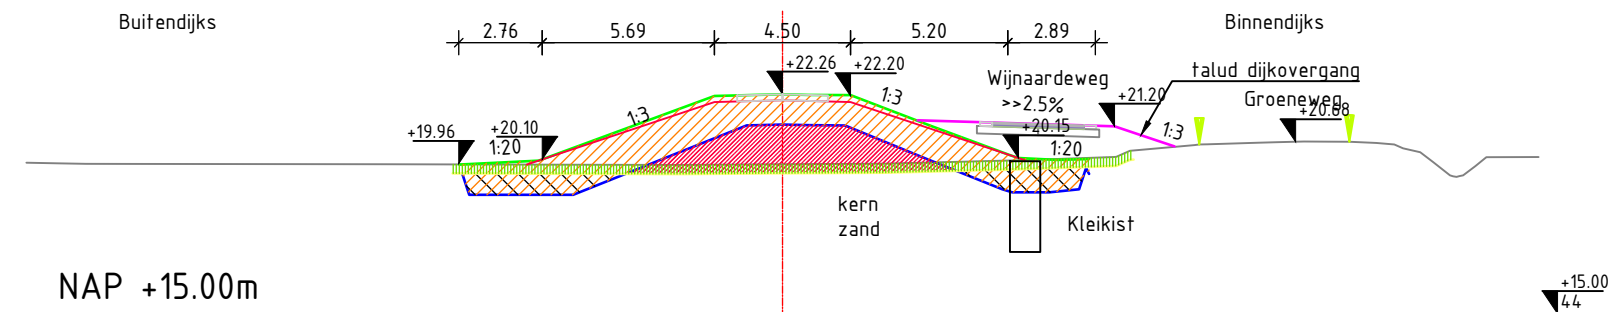


DP-44
Buggenum
4550.00m

0 2.5 5 7.5 10m
Schaal 1:250

	Bestaand maaveld
	Maaveld -0.30m (gebied n.t.b.)
	Bovenkant dijk (ontwerphoogte)
	Bovenkant dijk (aanleghoogte)
	Onderkant klei
	Ontgraven teelaarde
	Ontgraven
	Aanbrengen (schrake klei)
	Aanbrengen kernmateriaal (schrake klei/zand)
	Kleikist b=1.00m h=3.00m steverige klei



Dijkversterking Buggenum
Dwarprofiel 44
schaal 1:250
PL447-UO-TEK-DWP-201-0.1
04-10-2024

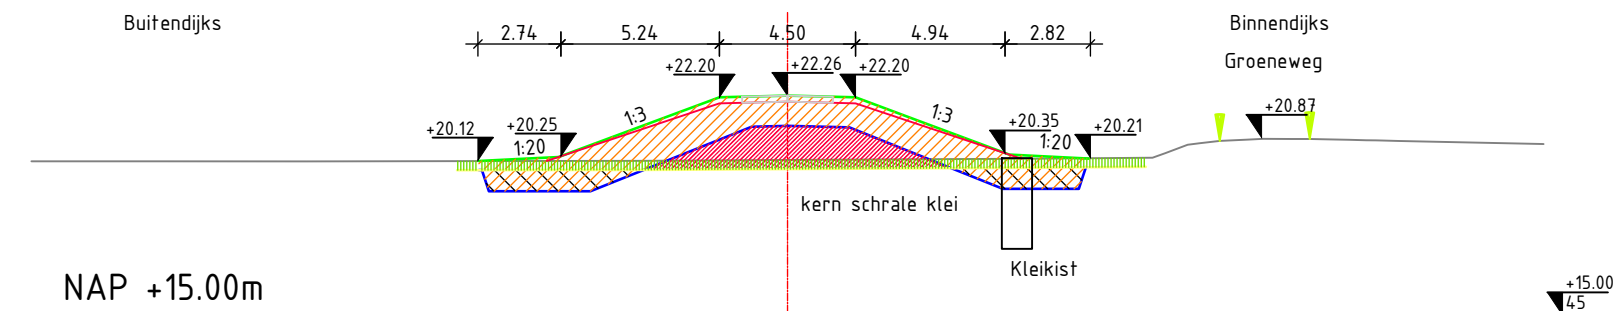


DP-45
Buggenum
4600.00m

	Bestaand maaveld
	Maaveld -0.30m (gebied n.t.b.)
	Bovenkant dijk (ontwerphoogte)
	Bovenkant dijk (aanleghoogte)
	Onderkant klei
	Ontgraven teelaarde
	Ontgraven
	Aanbrengen (schrale klei)
	Aanbrengen kernmateriaal (schrale klei/zand)
	Kleikist b=1.00m h=3.00m stevige klei

0 2.5 5 7.5 10m
Schaal 1:250




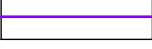
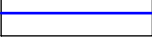




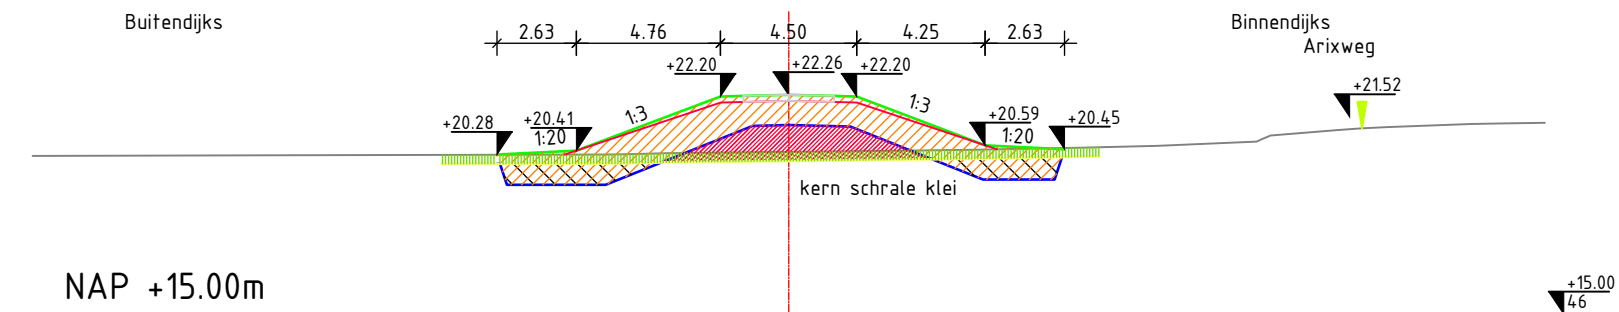


Dijkversterking Buggenum
Dwarprofiel 45
schaal 1:250
PL447-UO-TEK-DWP-201-0.1
04-10-2024

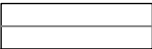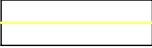




DP-46
Buggenum
4650.00m


0 2.5 5 7.5 10m
Schaal 1:250

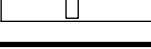-  Bestaand maaiveld
-  Maaiveld -0.30m (gebied n.t.b.)
-  Bovenkant dijk (ontwerphoogte)
-  Bovenkant dijk (aanleghoogte)
-  Onderkant klei
-  Ontgraven teelaarde
-  Ontgraven
-  Aanbrengen (schrale klei)
-  Aanbrengen kernmateriaal (schrale klei/zand)
-  Kleikist b=1.00m h=3.00m stevige klei



Dijkversterking Buggenum
Dwarprofiel 46
schaal 1:250
PL447-UO-TEK-DWP-201-0.1
04-10-2024

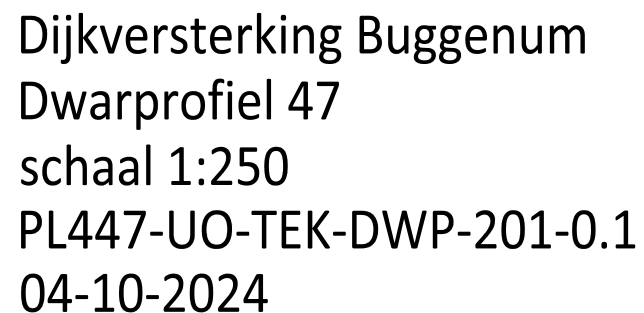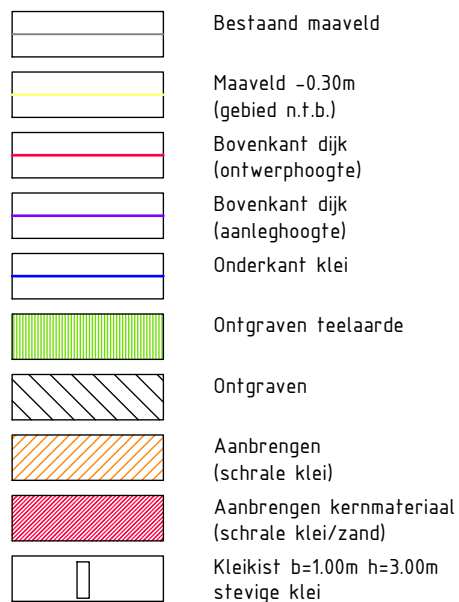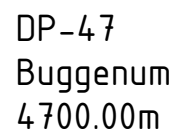

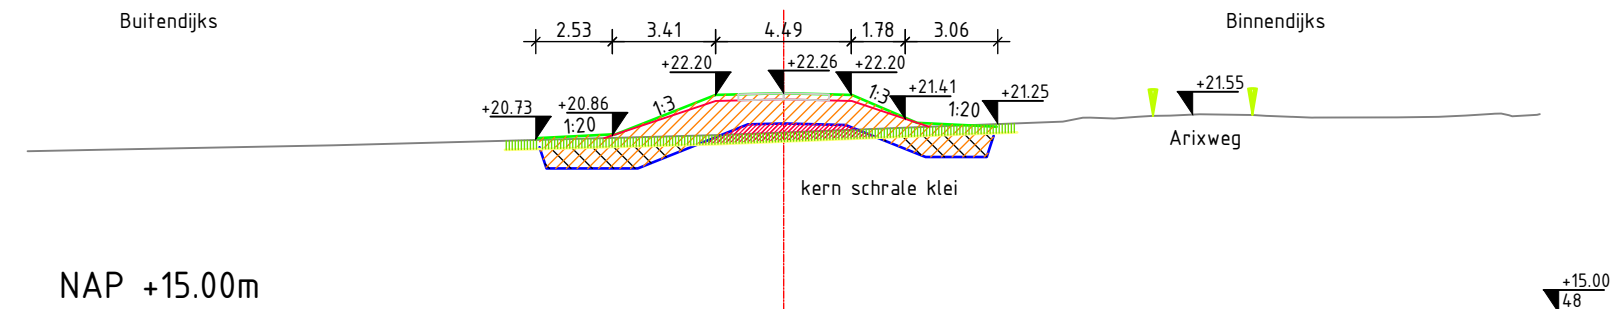


DP-48
Buggenum
4750.00m

0 2.5 5 7.5 10m
Schaal 1:250

	Bestaand maaiveld
	Maaiveld -0.30m (gebied n.t.b.)
	Bovenkant dijk (ontwerphoogte)
	Bovenkant dijk (aanleghoogte)
	Onderkant klei
	Ontgraven teelaarde
	Ontgraven
	Aanbrengen (schrale klei)
	Aanbrengen kernmateriaal (schrale klei/zand)
	Kleikist b=1.00m h=3.00m stevige klei



Dijkversterking Buggenum
Dwarprofiel 48
schaal 1:250
PL447-UO-TEK-DWP-201-0.1
04-10-2024

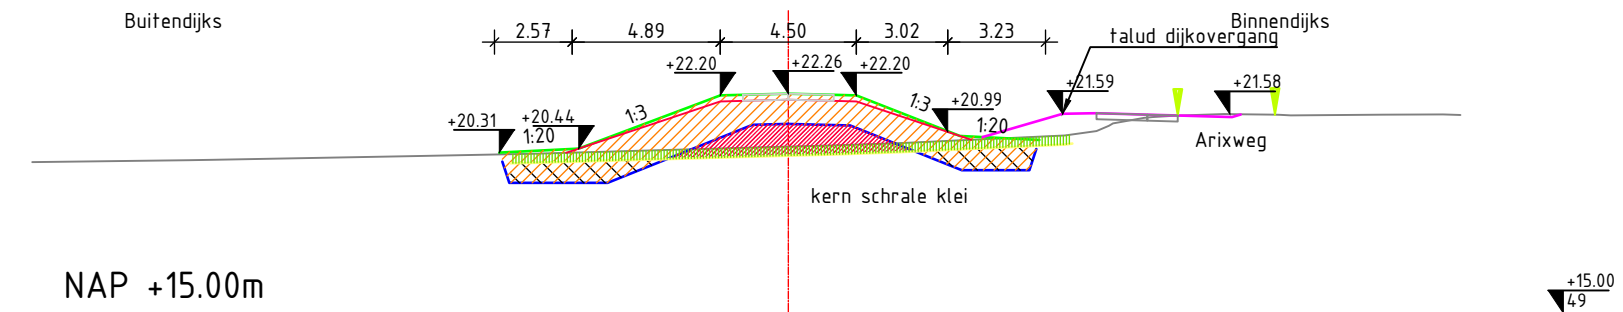




DP-49
Buggenum
4800.00m


0 2.5 5 7.5 10m
Schaal 1:250

	Bestaand maaiveld
	Maaiveld -0.30m (gebied n.t.b.)
	Bovenkant dijk (ontwerphoogte)
	Bovenkant dijk (aanleghoogte)
	Onderkant klei
	Ontgraven teelaarde
	Ontgraven
	Aanbrengen (schrale klei)
	Aanbrengen kernmateriaal (schrale klei/zand)
	Kleikist b=1.00m h=3.00m stevige klei



Dijkversterking Buggenum
Dwarprofiel 49
schaal 1:250
PL447-UO-TEK-DWP-201-0.1
04-10-2024

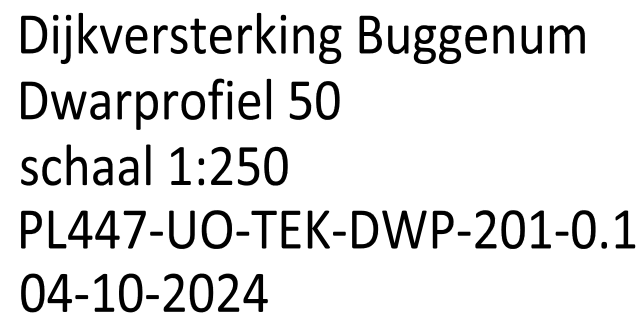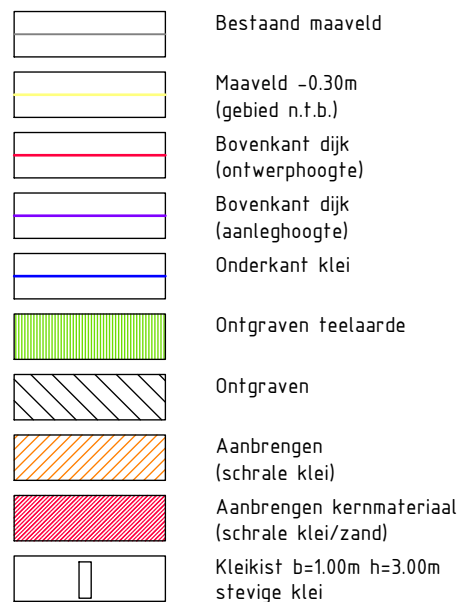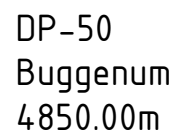

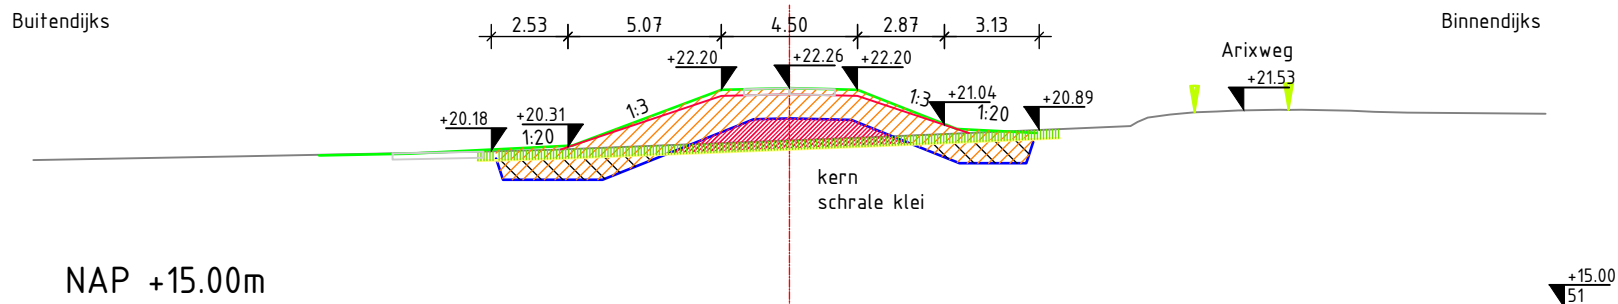

DP-51
Buggenum
4900.00m


	Bestaand maaiveld
	Maaiveld -0.30m (gebied n.t.b.)
	Bovenkant dijk (ontwerphoogte)
	Bovenkant dijk (aanleghoogte)
	Onderkant klei
	Ontgraven teelaarde
	Ontgraven
	Aanbrengen (schrale klei)
	Aanbrengen kernmateriaal (schrale klei/zand)
	Kleikist b=1.00m h=3.00m stevige klei

0 2.5 5 7.5 10m
Schaal 1:250

Dijkzone
Alliantie BUGGENUM

waterschap
limburg
HwBP voor sterke dijken

Dijkversterking Buggenum
Dwarprofiel 51
schaal 1:250
PL447-UO-TEK-DWP-201-0.1
04-10-2024

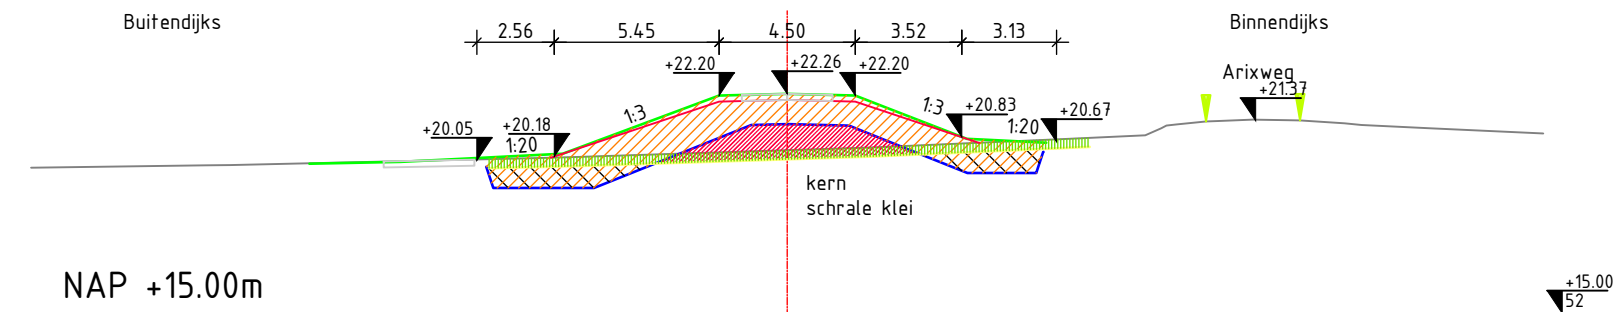


DP-52
Buggenum
4950.00m

0 2.5 5 7.5 10m
Schaal 1:250

	Bestaand maaiveld
	Maaiveld -0.30m (gebied n.t.b.)
	Bovenkant dijk (ontwerphoogte)
	Bovenkant dijk (aanleghoogte)
	Onderkant klei
	Ontgraven teelaarde
	Ontgraven
	Aanbrengen (schrale klei)
	Aanbrengen kernmateriaal (schrale klei/zand)
	Kleikist b=1.00m h=3.00m steverige klei



Dijkversterking Buggenum
Dwarprofiel 52
schaal 1:250
PL447-UO-TEK-DWP-201-0.1
04-10-2024

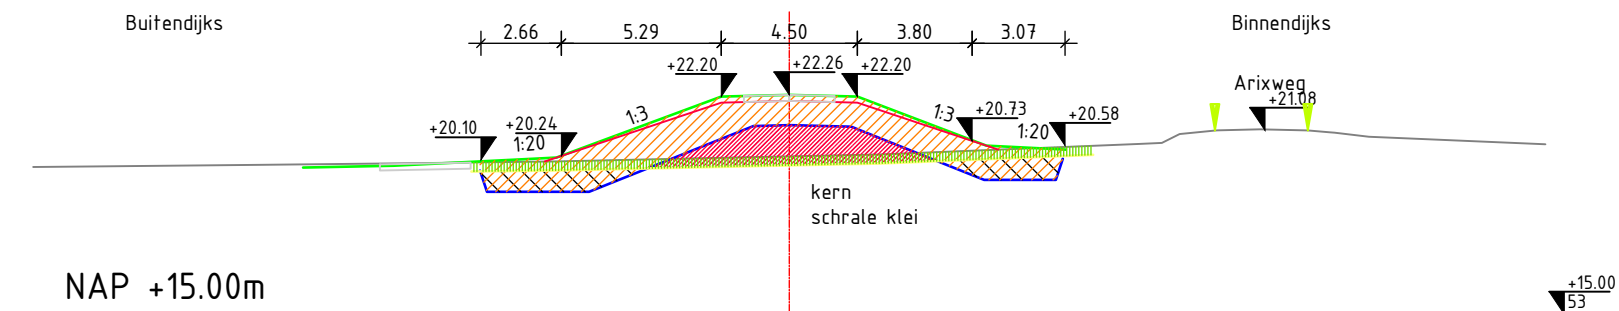




DP-53
Buggenum
5000.00m


0 2.5 5 7.5 10m
Schaal 1:250

	Bestaand maaiveld
	Maaiveld -0.30m (gebied n.f.b.)
	Bovenkant dijk (ontwerphoogte)
	Bovenkant dijk (aanleghoogte)
	Onderkant klei
	Ontgraven teelaarde
	Ontgraven
	Aanbrengen (schrale klei)
	Aanbrengen kernmateriaal (schrale klei/zand)
	Kleikist b=1.00m h=3.00m stevige klei



Dijkversterking Buggenum
Dwarprofiel 53
schaal 1:250
PL447-UO-TEK-DWP-201-0.1
04-10-2024

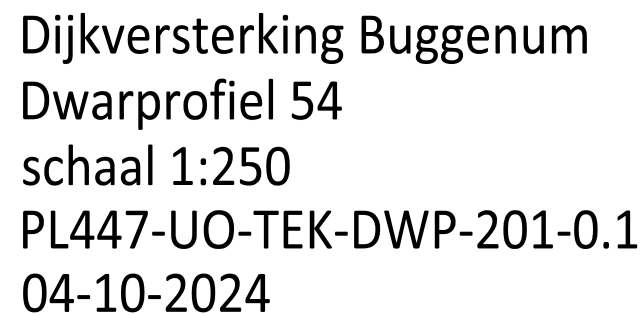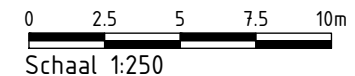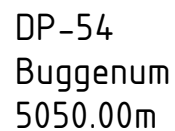

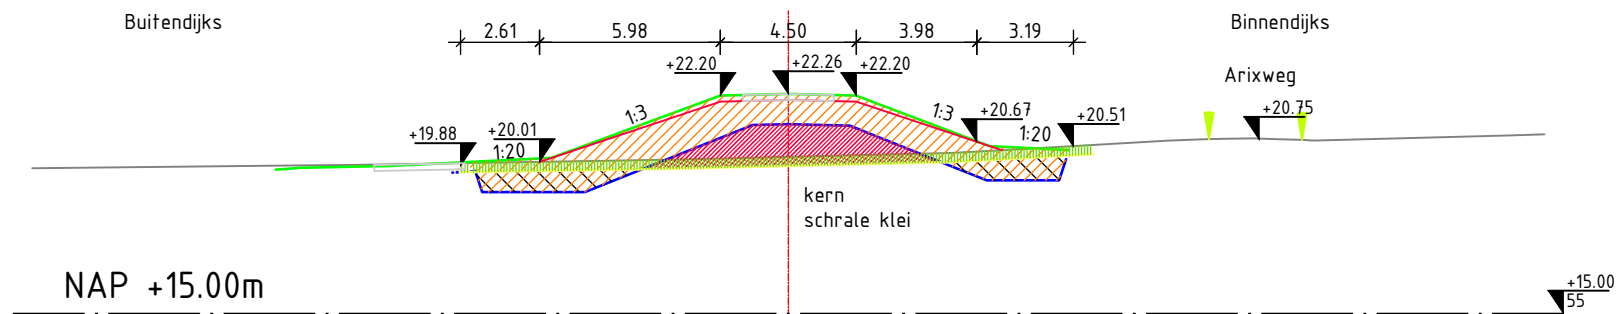


DP-55
Buggenum
5100.00m

0 2.5 5 7.5 10m
Schaal 1:250

	Bestaand maaiveld
	Maaveld -0.30m (gebied n.t.b.)
	Bovenkant dijk (ontwerphoogte)
	Bovenkant dijk (aanleghoogte)
	Onderkant klei
	Ontgraven teelaarde
	Ontgraven
	Aanbrengen (schrale klei)
	Aanbrengen kernmateriaal (schrale klei/zand)
	Kleikist b=1.00m h=3.00m stevige klei



Dijkversterking Buggenum
Dwarprofiel 55
schaal 1:250
PL447-UO-TEK-DWP-201-0.1
04-10-2024



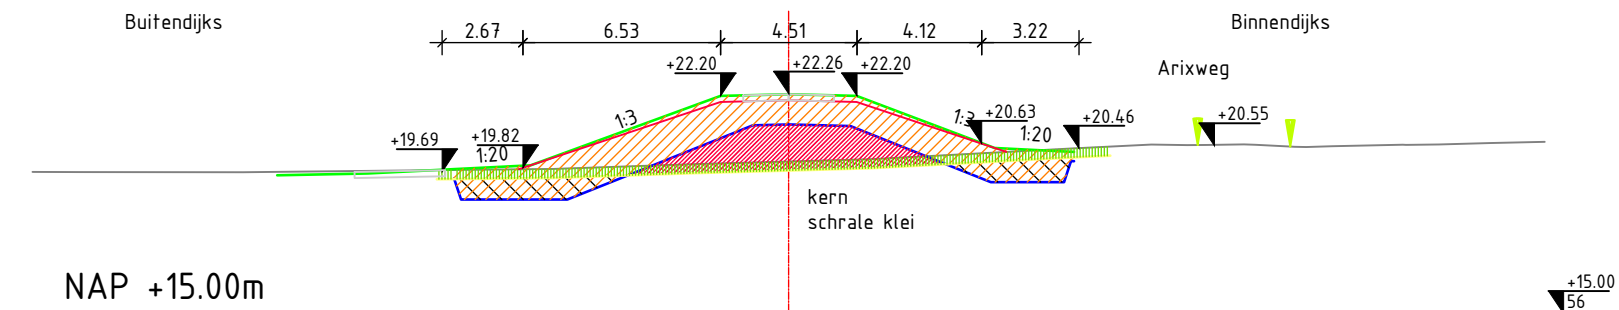



DP-56
Buggenum
5150.00m

	Bestaand maaveld
	Maaveld -0.30m (gebied n.t.b.)
	Bovenkant dijk (ontwerphoogte)
	Bovenkant dijk (aanleghoogte)
	Onderkant klei
	Ontgraven teelaarde
	Ontgraven
	Aanbrengen (schrale klei)
	Aanbrengen kernmateriaal (schrale klei/zand)
	Kleikist b=1.00m h=3.00m steverige klei



Dijkversterking Buggenum
Dwarprofiel 56
schaal 1:250
PL447-UO-TEK-DWP-201-0.1
04-10-2024

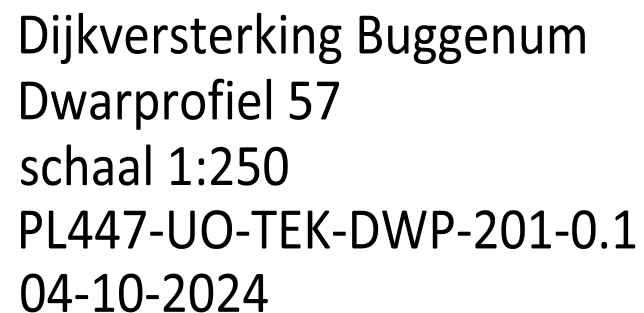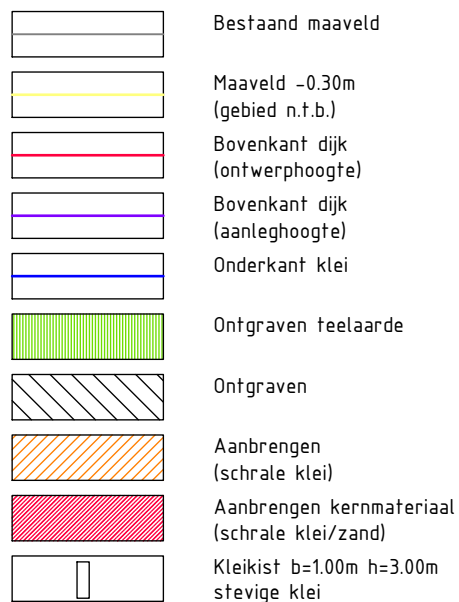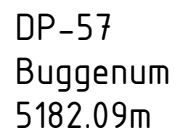

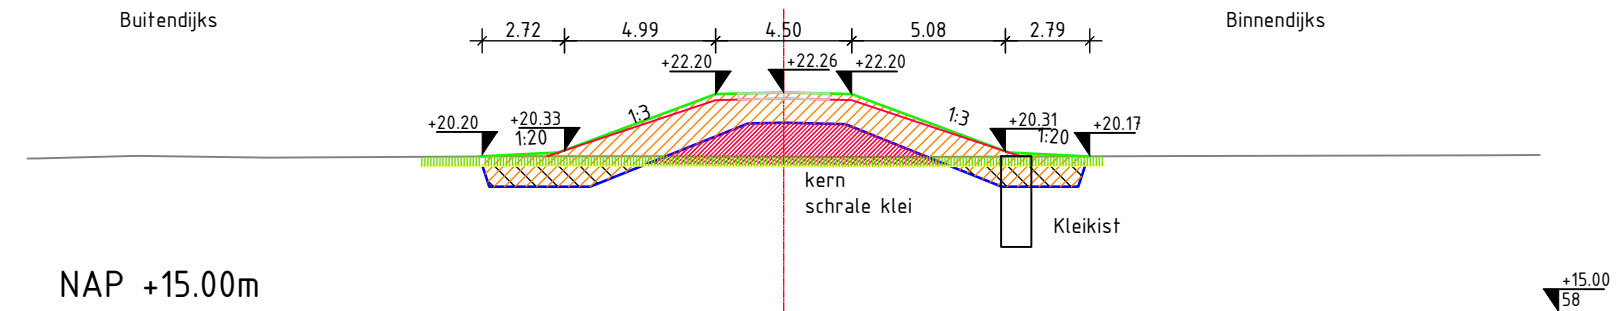

DP-58
Buggenum
5250.00m

0 2.5 5 7.5 10m
Schaal 1:250

	Bestaand maaiveld
	Maaveld -0.30m (gebied n.t.b.)
	Bovenkant dijk (ontwerphoogte)
	Bovenkant dijk (aanleghoogte)
	Onderkant klei
	Ontgraven teelaarde
	Ontgraven
	Aanbrengen (schrale klei)
	Aanbrengen kernmateriaal (schrale klei/zand)
	Kleikist b=1.00m h=3.00m steverige klei




Dijkversterking Buggenum
Dwarprofiel 58
schaal 1:250
PL447-UO-TEK-DWP-201-0.1
04-10-2024

Buitendijks

Binnendijks






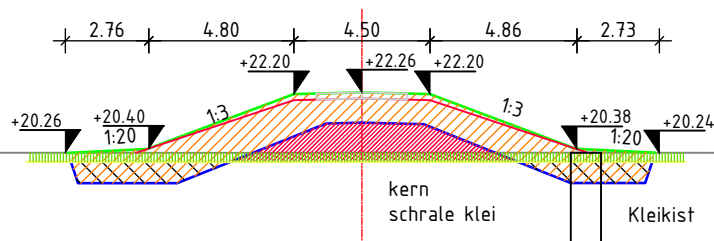


NAP +15.00m

+15.00
59

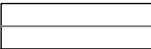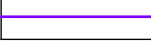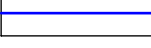


DP-59
Buggenum
5300.00m

0 2.5 5 7.5 10m
Schaal 1:250

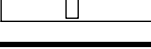-  Bestaand maaveld
-  Maaveld -0.30m (gebied n.t.b.)
-  Bovenkant dijk (ontwerphoogte)
-  Bovenkant dijk (aanleghoogte)
-  Onderkant klei
-  Ontgraven teelaarde
-  Ontgraven
-  Aanbrengen (schrale klei)
-  Aanbrengen kernmateriaal (schrale klei/zand)
-  Kleikist b=1.00m h=3.00m stevige klei



Dijkversterking Buggenum
Dwarprofiel 59
schaal 1:250
PL447-UO-TEK-DWP-201-0.1
04-10-2024

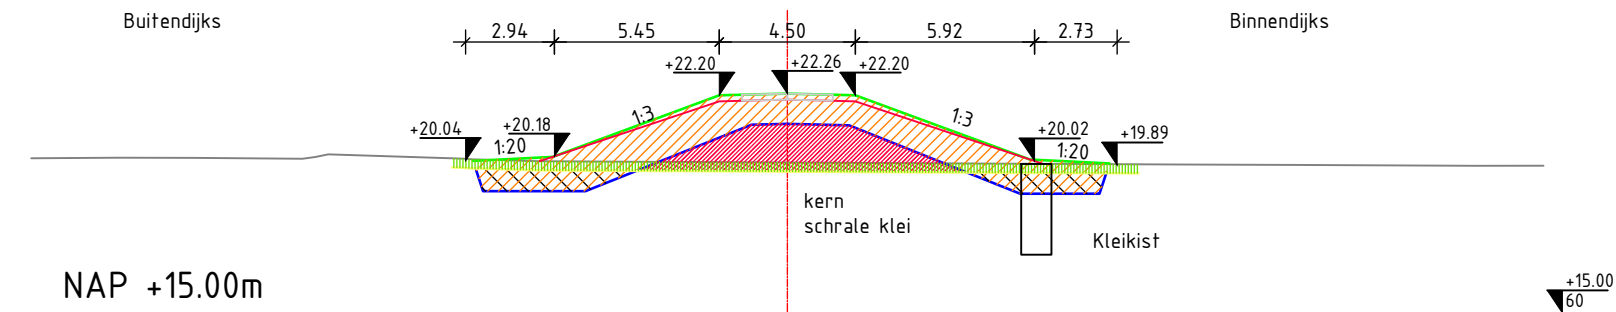

DP-60
Buggenum
5350.00m


- | | |
|--|---|
| | Bestaand maaiveld |
| | Maaiveld -0.30m
(gebied n.t.b.) |
| | Bovenkant dijk
(ontwerphoogte) |
| | Bovenkant dijk
(aanleghoogte) |
| | Onderkant klei |
| | Ontgraven teelaarde |
| | Ontgraven |
| | Aanbrengen
(schrale klei) |
| | Aanbrengen kernmateriaal
(schrale klei/zand) |
| | Kleikist b=1.00m h=3.00m
steverige klei |

0 2.5 5 7.5 10m
Schaal 1:250


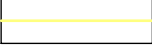

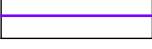

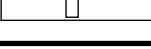
Dijkzone
Alliantie BUGGENUM

 waterschap
limburg
HwBP voor sterke dijken

Dijkversterking Buggenum
Dwarprofiel 60
schaal 1:250
PL447-UO-TEK-DWP-201-0.1
04-10-2024

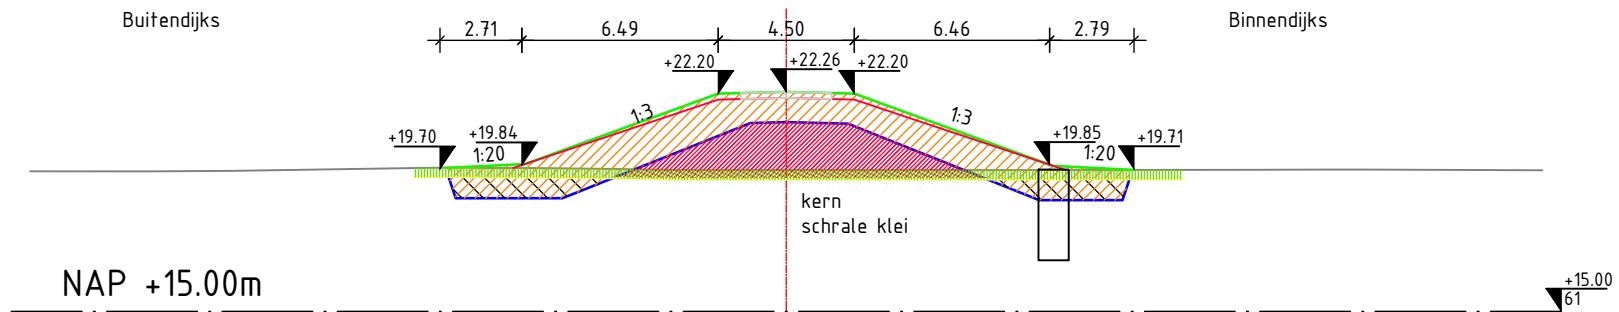

DP-61
Buggenum
5400.00m

-  Bestaand maaveld
-  Maaveld -0.30m (gebied n.t.b.)
-  Bovenkant dijk (ontwerphoogte)
-  Bovenkant dijk (aanleghoogte)
-  Onderkant klei
-  Ontgraven teelaarde
-  Ontgraven
-  Aanbrengen (schrale klei)
-  Aanbrengen kernmateriaal (schrale klei/zand)
-  Kleikist b=1.00m h=3.00m stevige klei

0 2.5 5 7.5 10m
Schaal 1:250



Dijkversterking Buggenum
Dwarprofiel 61
schaal 1:250
PL447-UO-TEK-DWP-201-0.1
04-10-2024