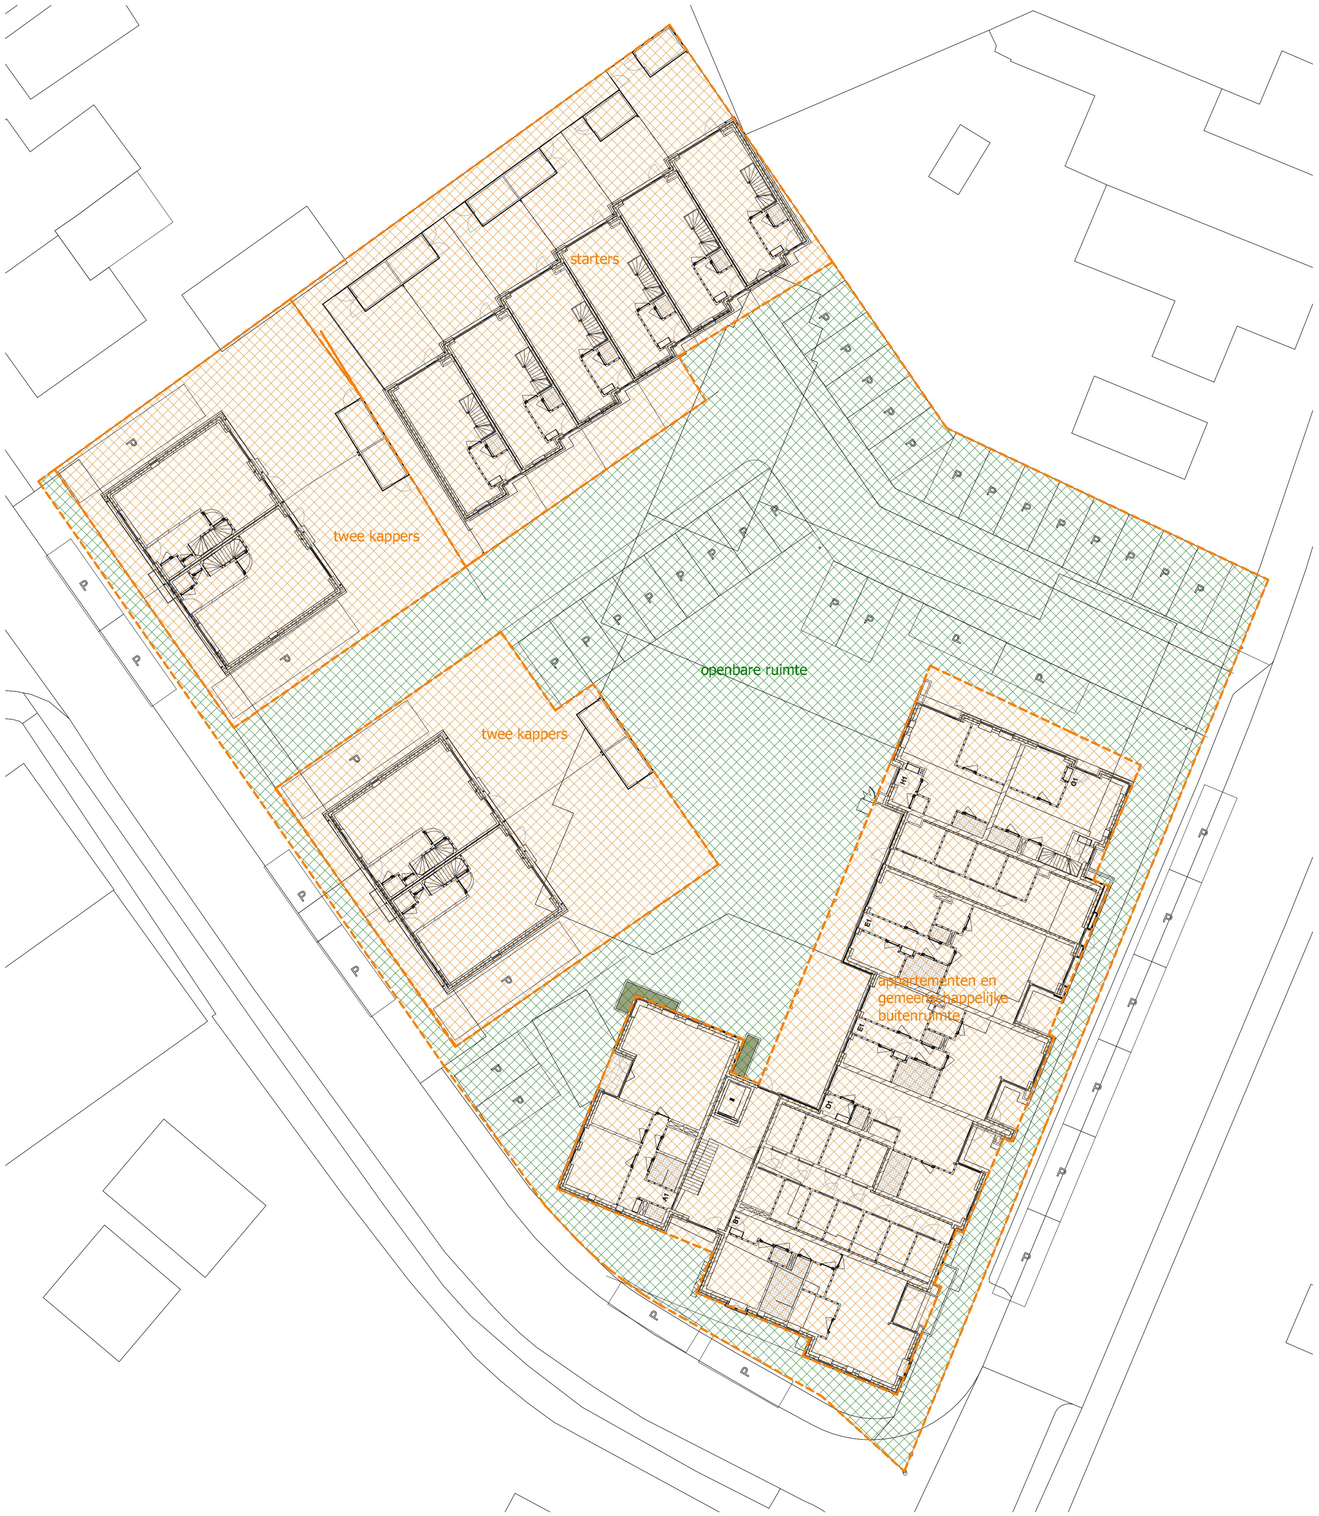

kavels particulier | c.a. 2235m²
openbare ruimte | c.a. 1595m²

situatie

OMGEVINGSVERGUNNING

Project	Nieuwendijk ontwikkeling	Onderdeel	Situatie verkaveling	project nr.	2201
Gemeente	Someren				
Adres	Nieuwendijk 10 - 18 5712 EM Someren	Formaat	A1	tek. nr.	OV01
		Schaal	1:200 Ing. MArch Ing.		
Datum	11.04.2024				

STRK TBDG | VVA

Parkstraat 23a 5671 GD Nuenen | E. info@strk.nl | I. www.strk.nl | T. 040 283 36 36