



doorsnede A-A

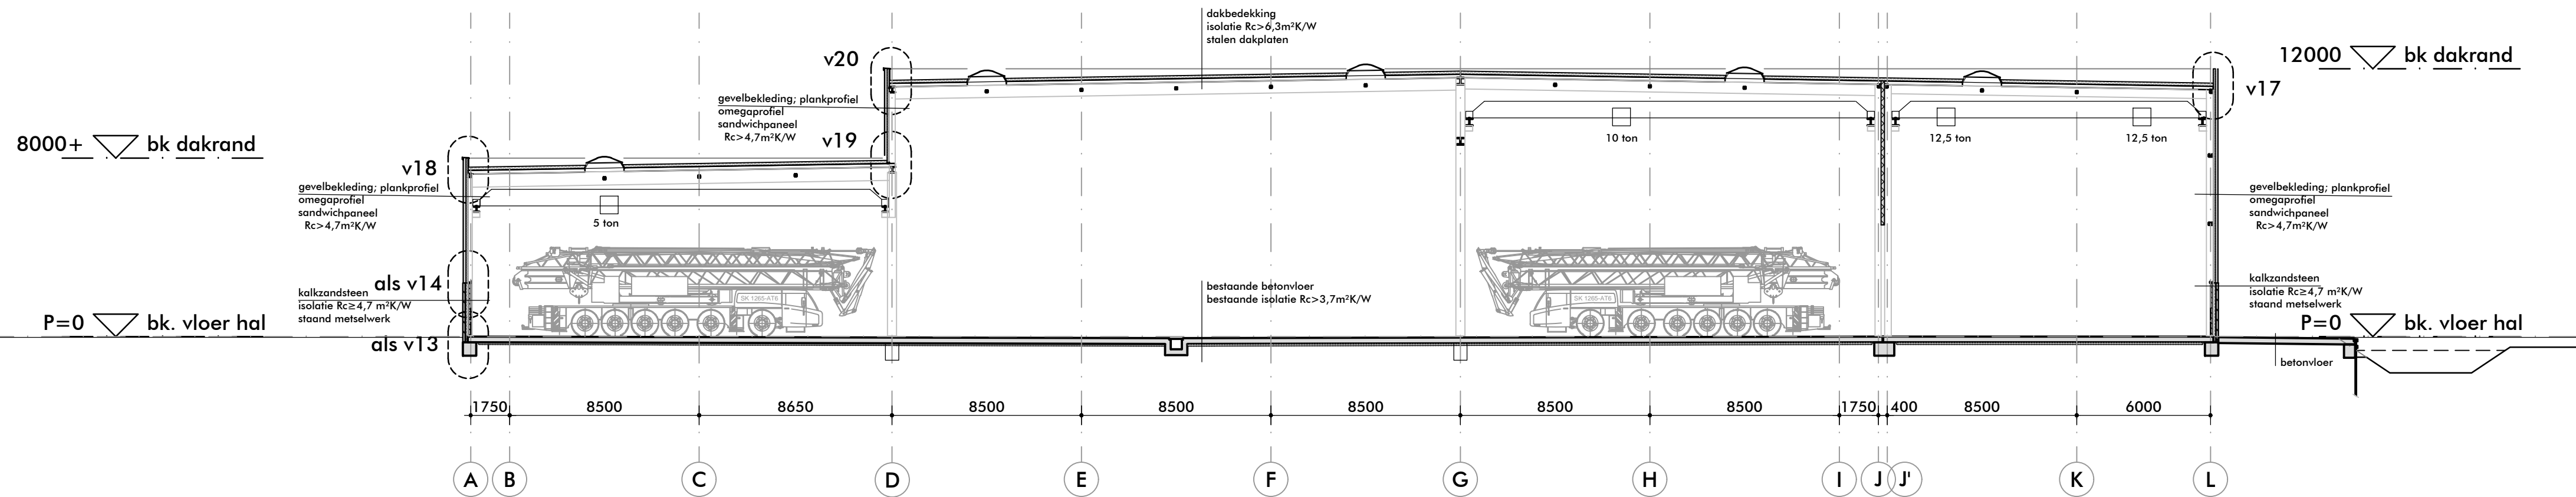

doorsnede B-B

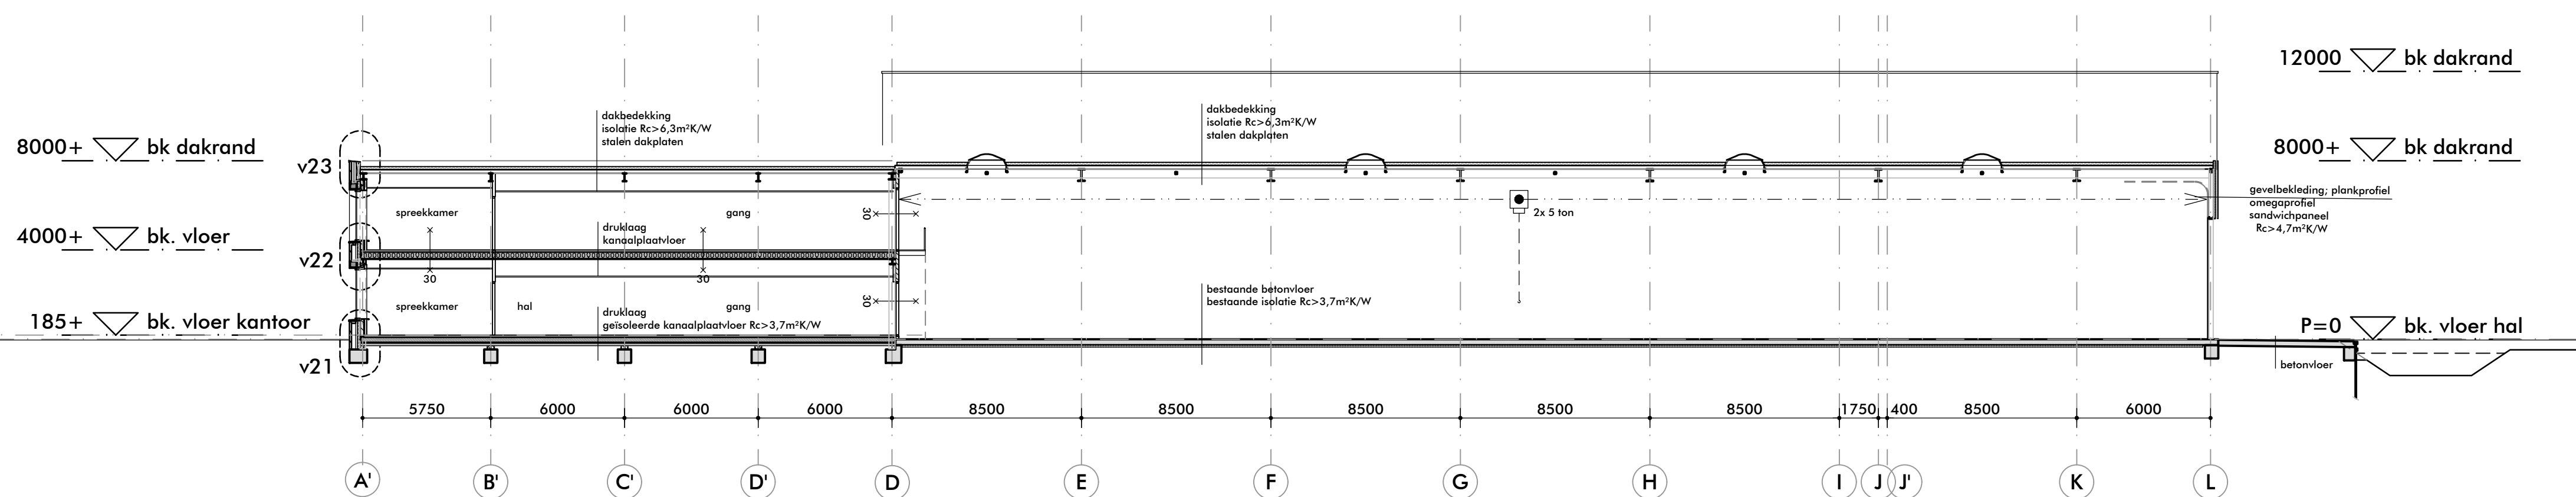

doorsnede C-C

<p>Hobahostraat 32 2161 HE Lisse</p> <p>0252 216962 info@stolarchitecten.nl</p>	status	OMGEVINGSVERGUNNING	
	datum	28-07-2023	gewijzigd -
	tekenaar	DE	-
	formaat	420x800	-
	bestand	2312 A9903	-

werk : Nieuwbouw bedrijfspand Rijksstraatweg 63 te Sassenheim
 opdrachtgever : Beh.maatschap. M. Verschoor B.V.-Rijksstraatweg 61b-S'heim
 onderdeel : dwarsdoorsneden

schaal	1:200
werknr.	2312
bladnr.	A.02