


12000 ▽ bk dakrand

P=0 ▽ bk. vloer hal

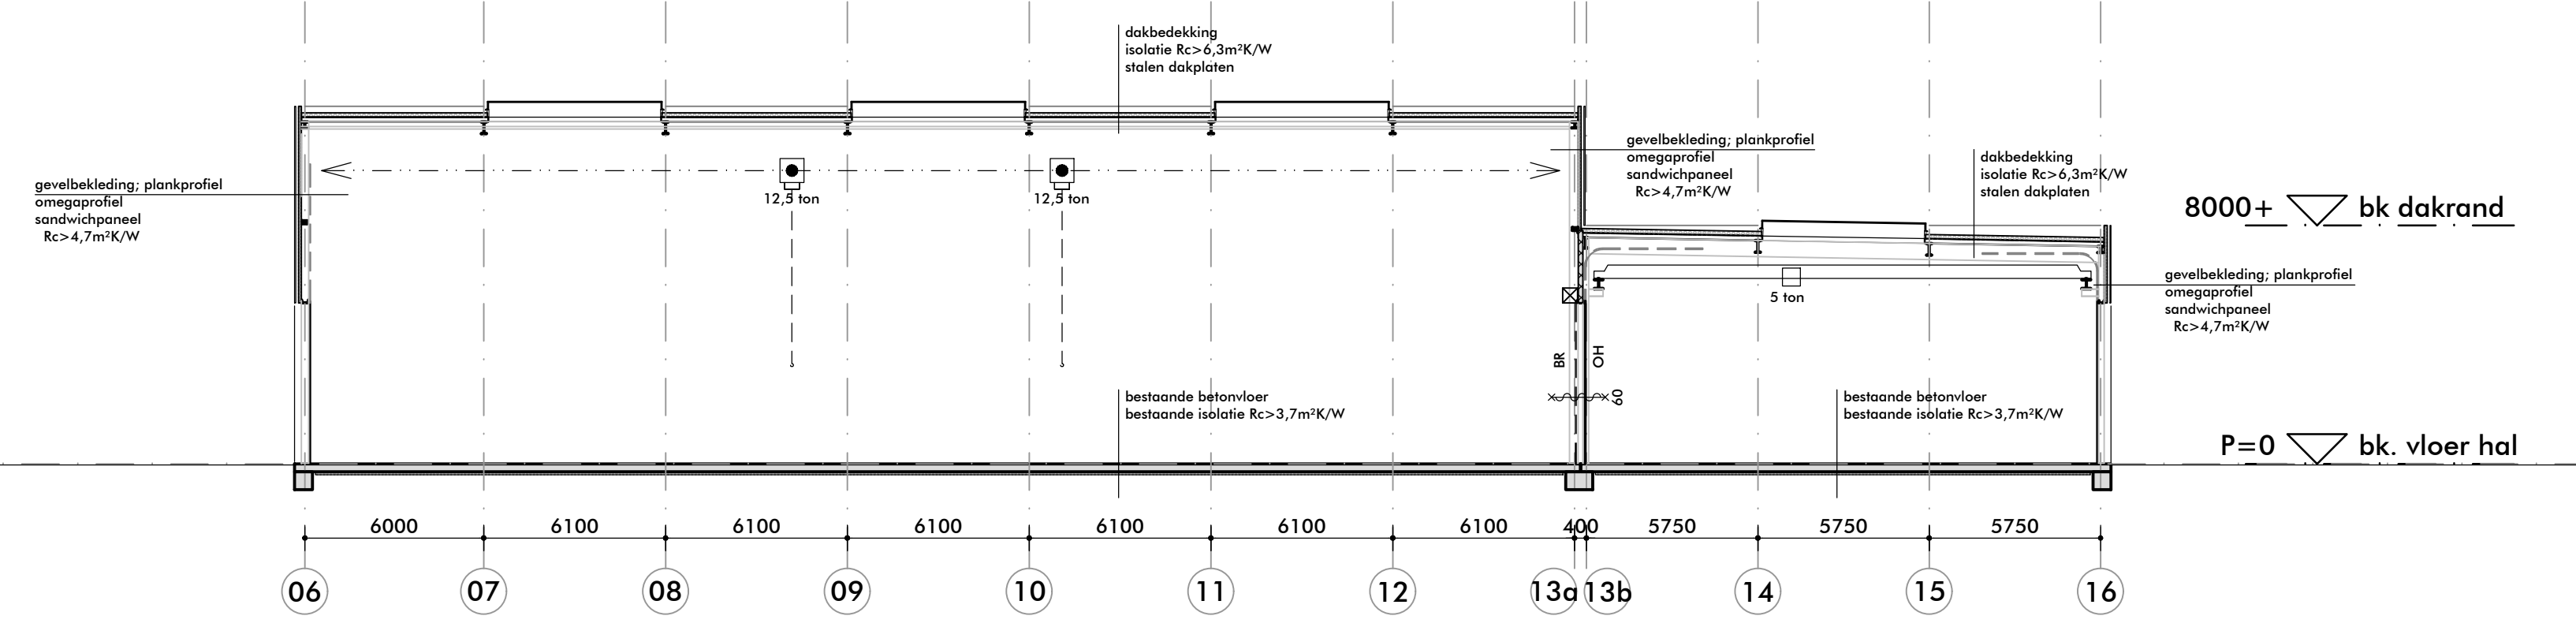


doorsnede 1-1

8000+ ▽ bk dakrand

P=0 ▽ bk. vloer hal

12000 ▽ bk dakrand

P=0 ▽ bk. vloer hal

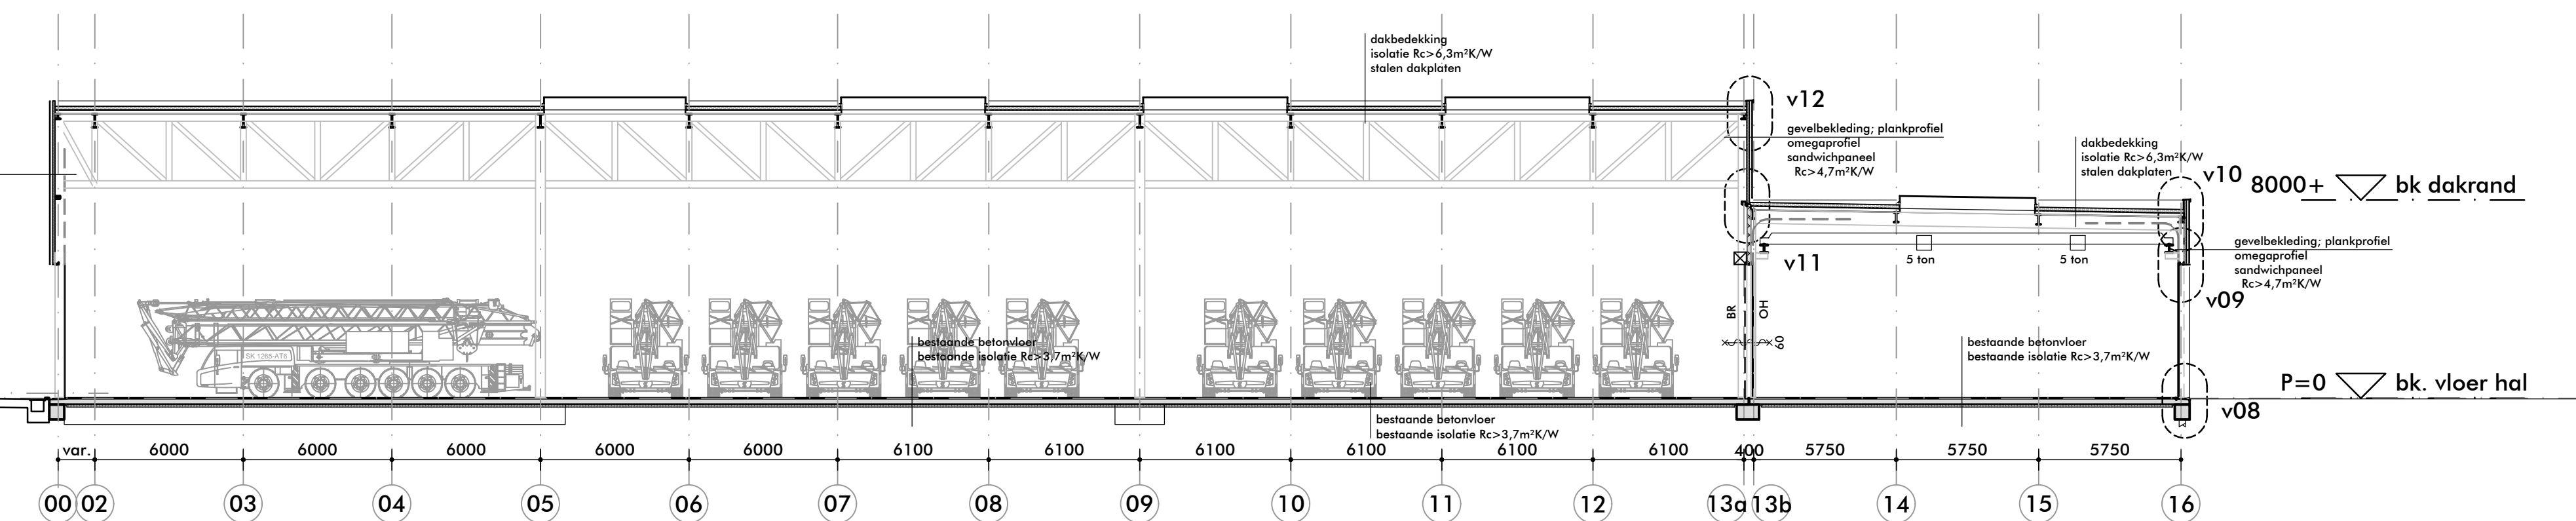


doorsnede 2-2

8000+ ▽ bk dakrand

P=0 ▽ bk. vloer hal

12000 ▽ bk dakrand

P=0 ▽ bk. vloer hal

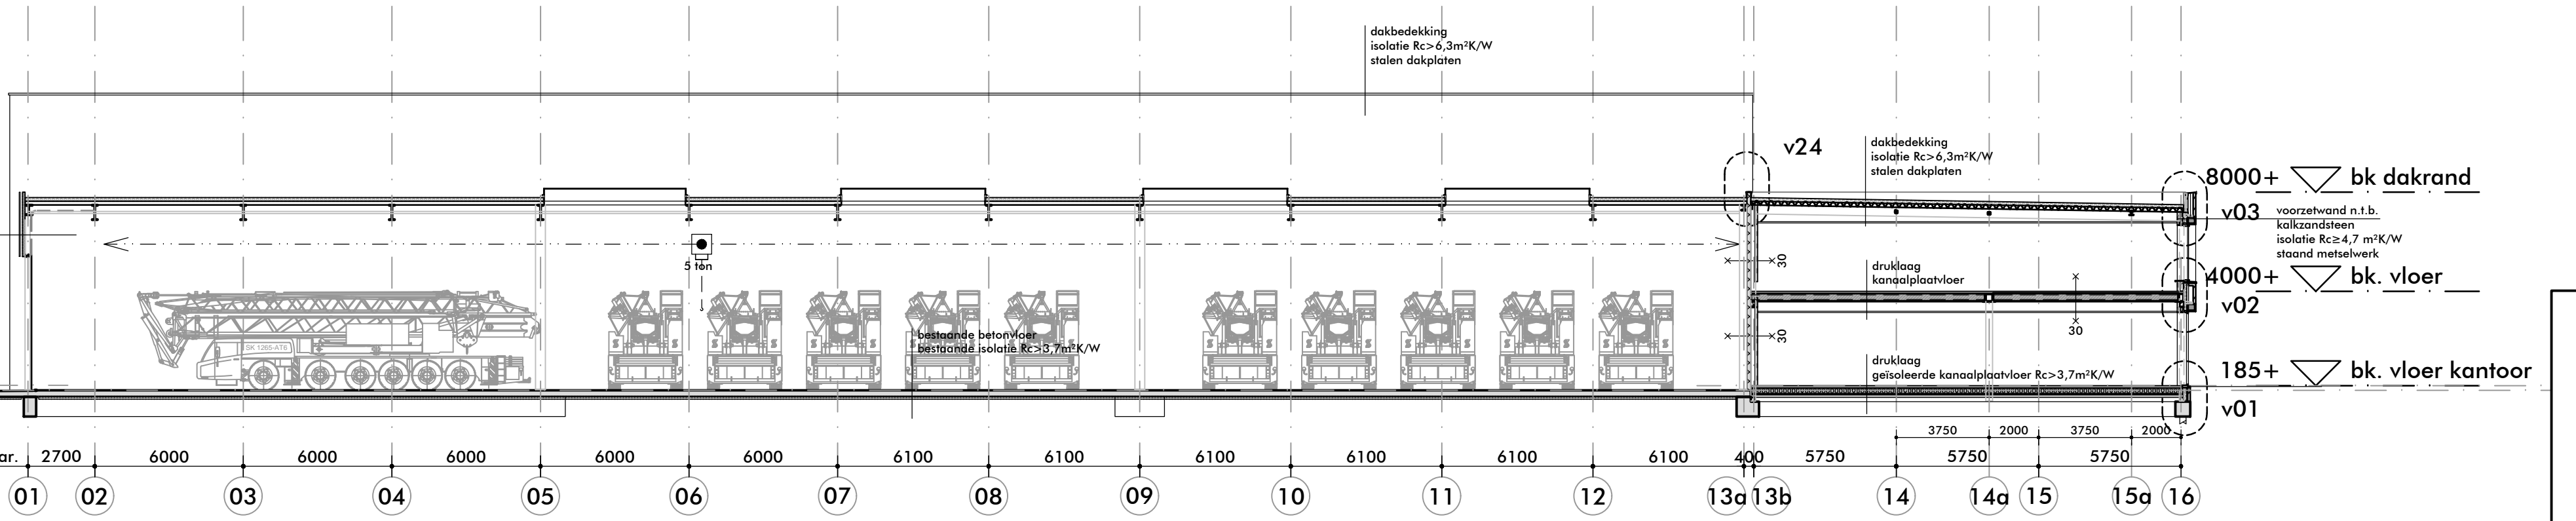

doorsnede 3-3

8000+ ▽ bk dakrand

185+ ▽ bk. vloer kantoor

<p>Hobastraat 32 2161 HE Lisse</p> <p>0252 216962 info@stolarchitecten.nl</p>	status	OMGEVINGSVERGUNNING	
	datum	28-07-2023	gewijzigd -
	tekenaar	DE	-
	formaat	420x800	-
	bestand	2312 A9903	-

werk : Nieuwbouw bedrijfspand Rijksweg 63 te Sassenheim
 opdrachtgever : Beh.maatschap. M. Verschoor B.V.-Rijksweg 61b-S'heim
 onderdeel : langsdoorsneden

status	OMGEVINGSVERGUNNING
datum	28-07-2023
tekenaar	DE
formaat	420x800
bestand	2312 A9903
schaal	1:200
werknr.	2312
bladnr.	A.03