


situatie + positie doorsneden

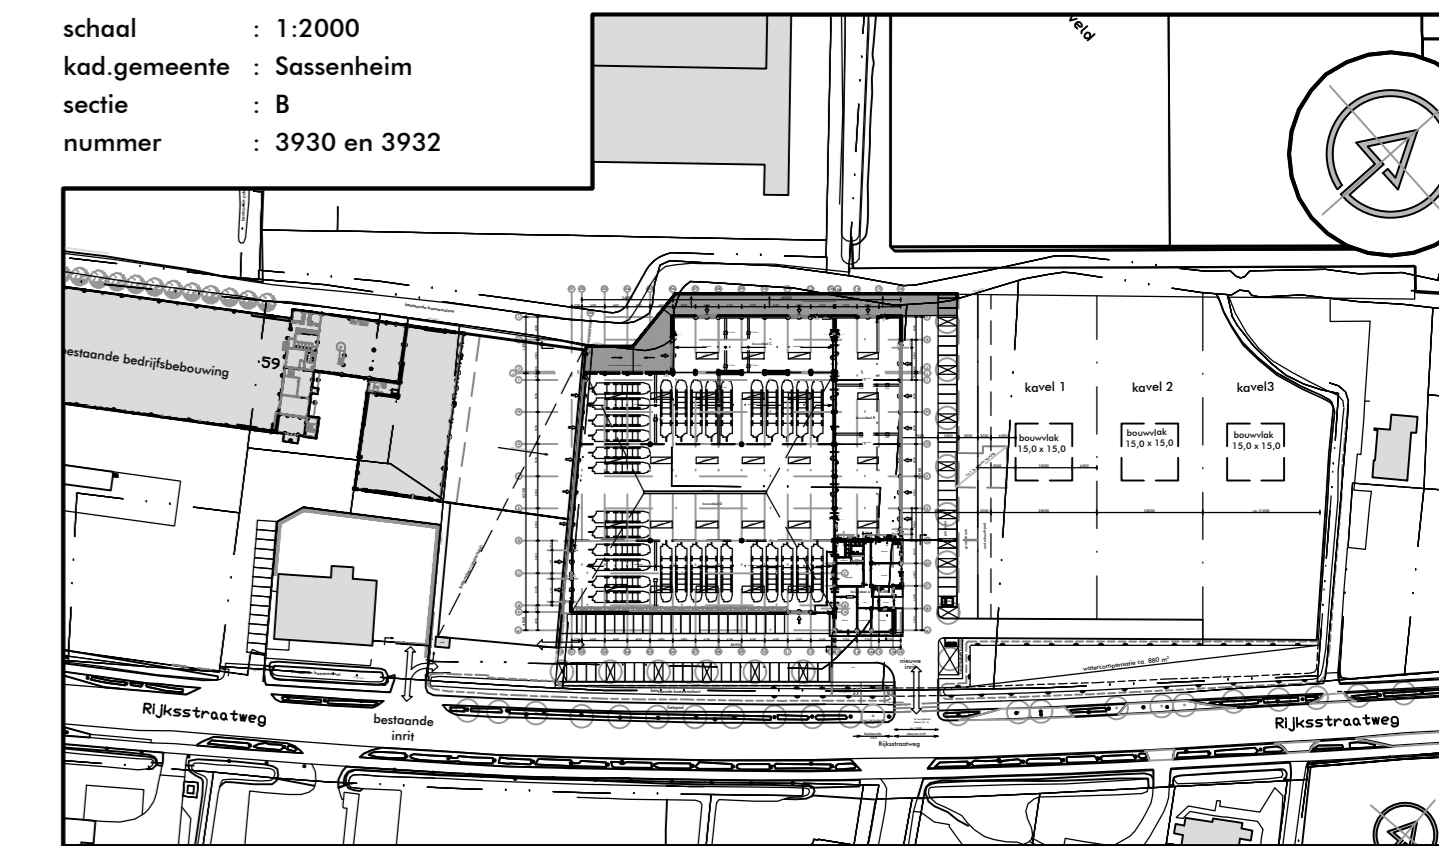

	status	OMGEVINGSVERGUNNING		schaal
	datum	28-07-2023	gewijzigd	1:100
	tekenaar	SvS		werknr.
	formaat	A0		2312
	bestand	2312 A9904		bladnr.
werk		: Nieuwbouw bedrijfspand Rijksstraatweg 63 te Sassenheim		A94
opdrachtgever		: Beh.maatschap. M. Verschoor B.V.-Rijksstraatweg 61b-S'heim		
onderdeel		: Aanleg onderheide buiten betonvloer		