




doorsnede 1 - bestaand

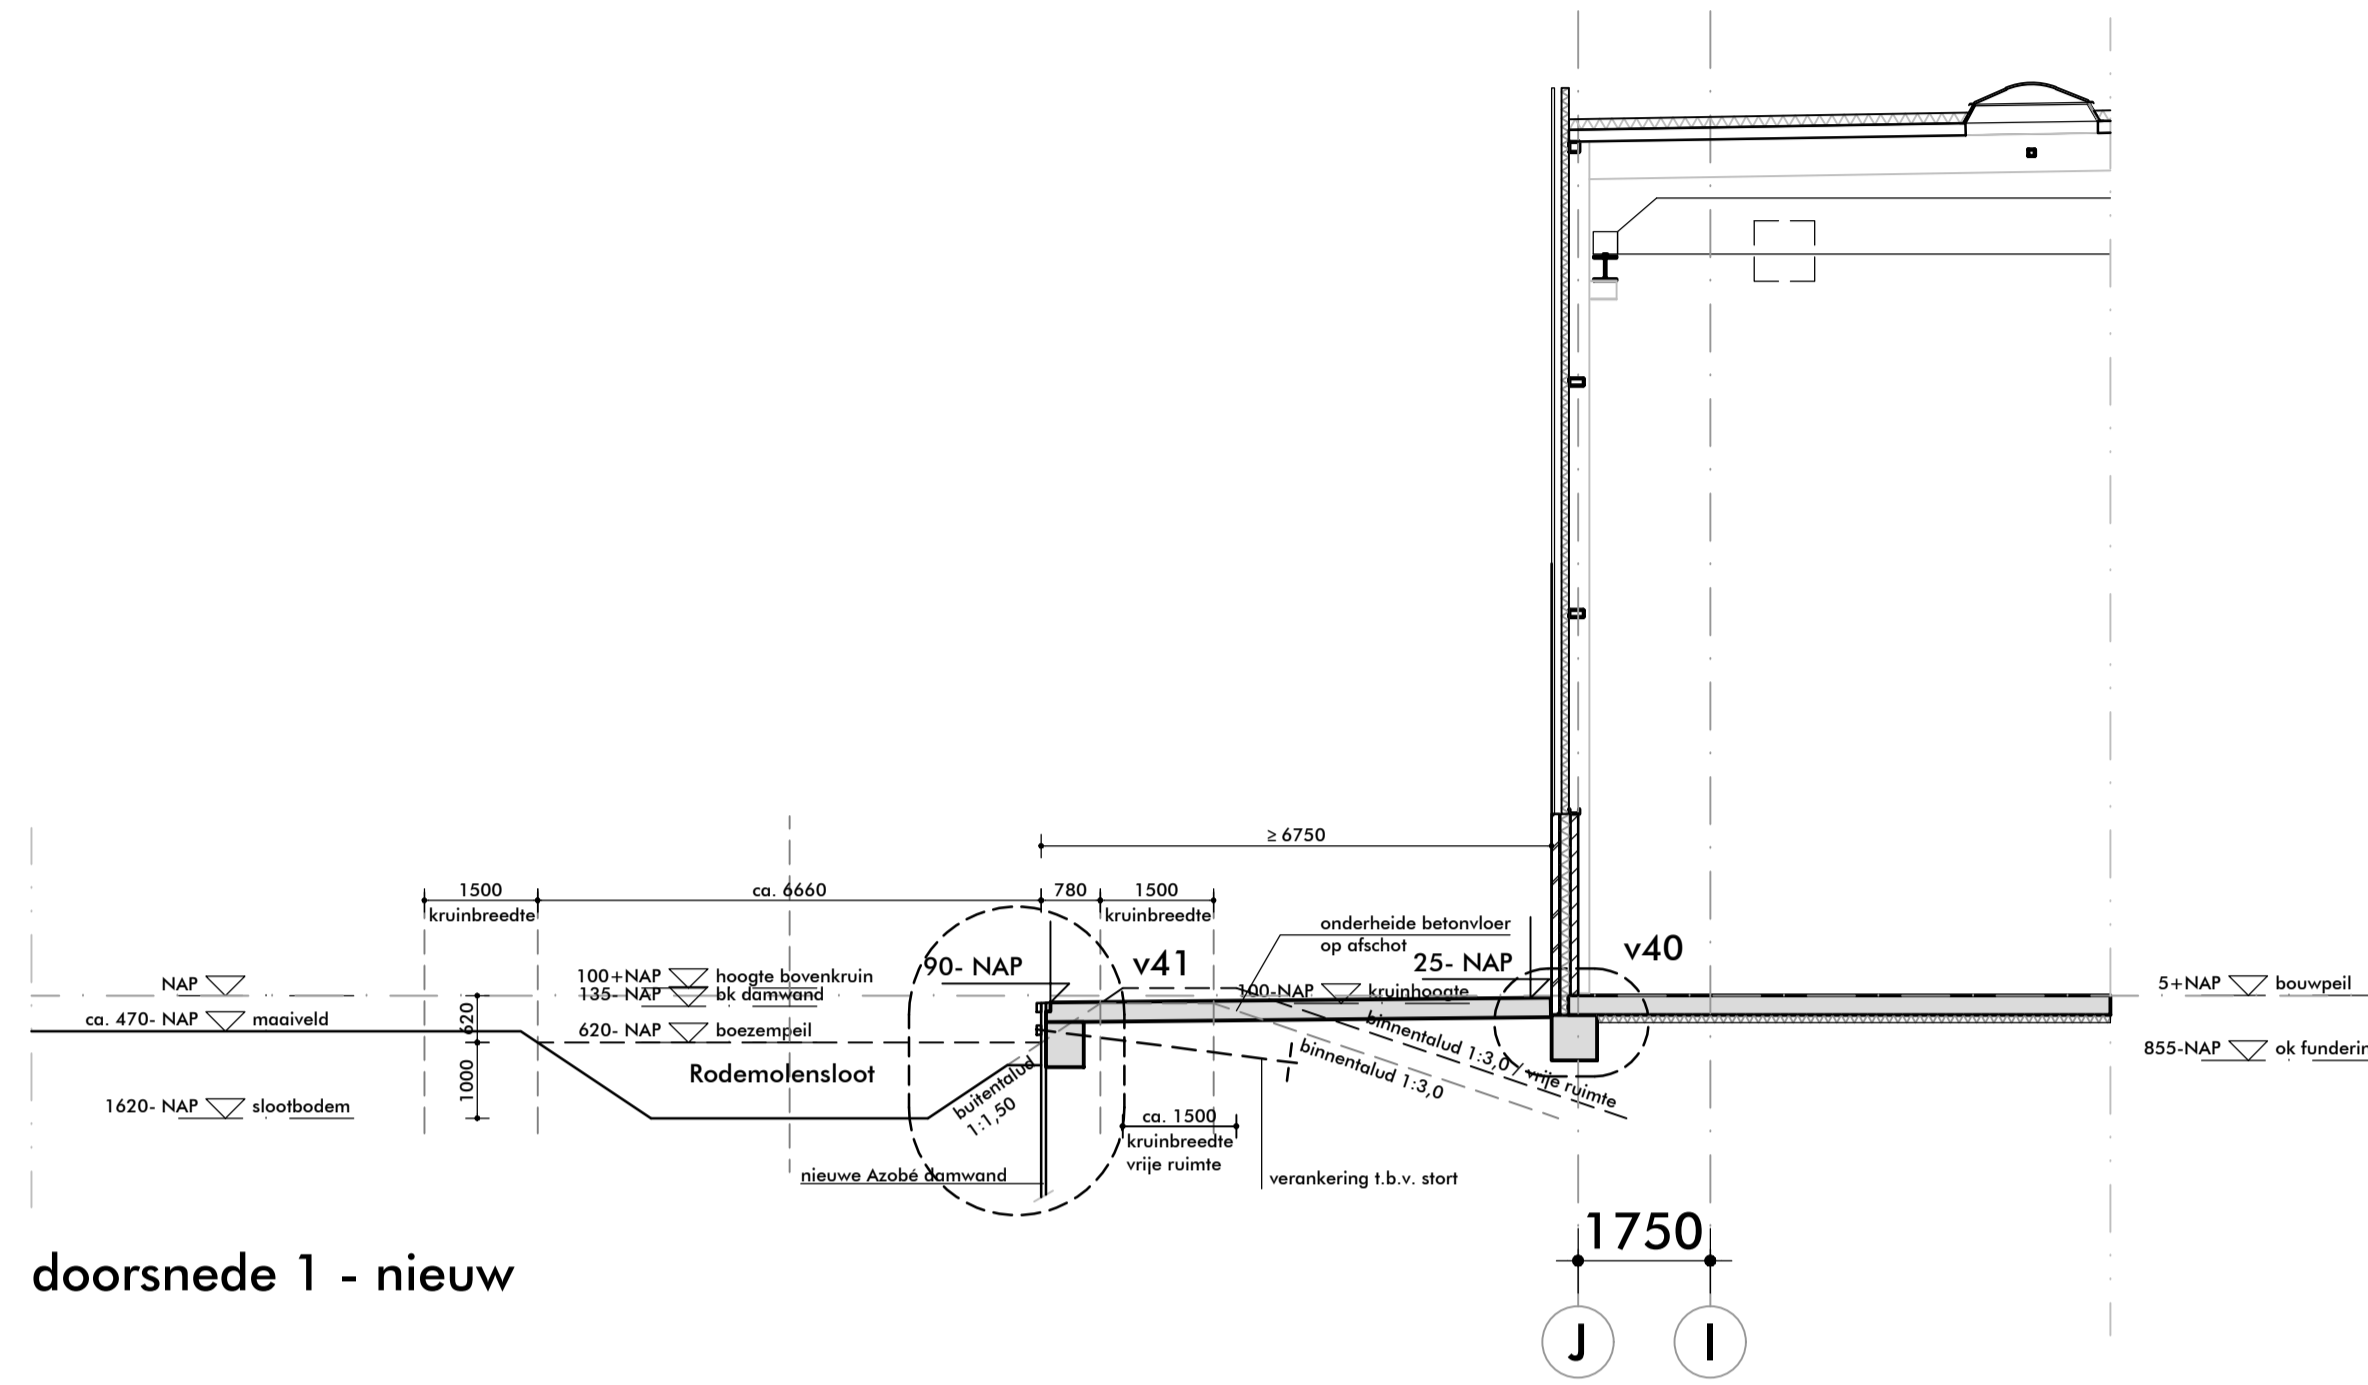

doorsnede 1 - nieuw

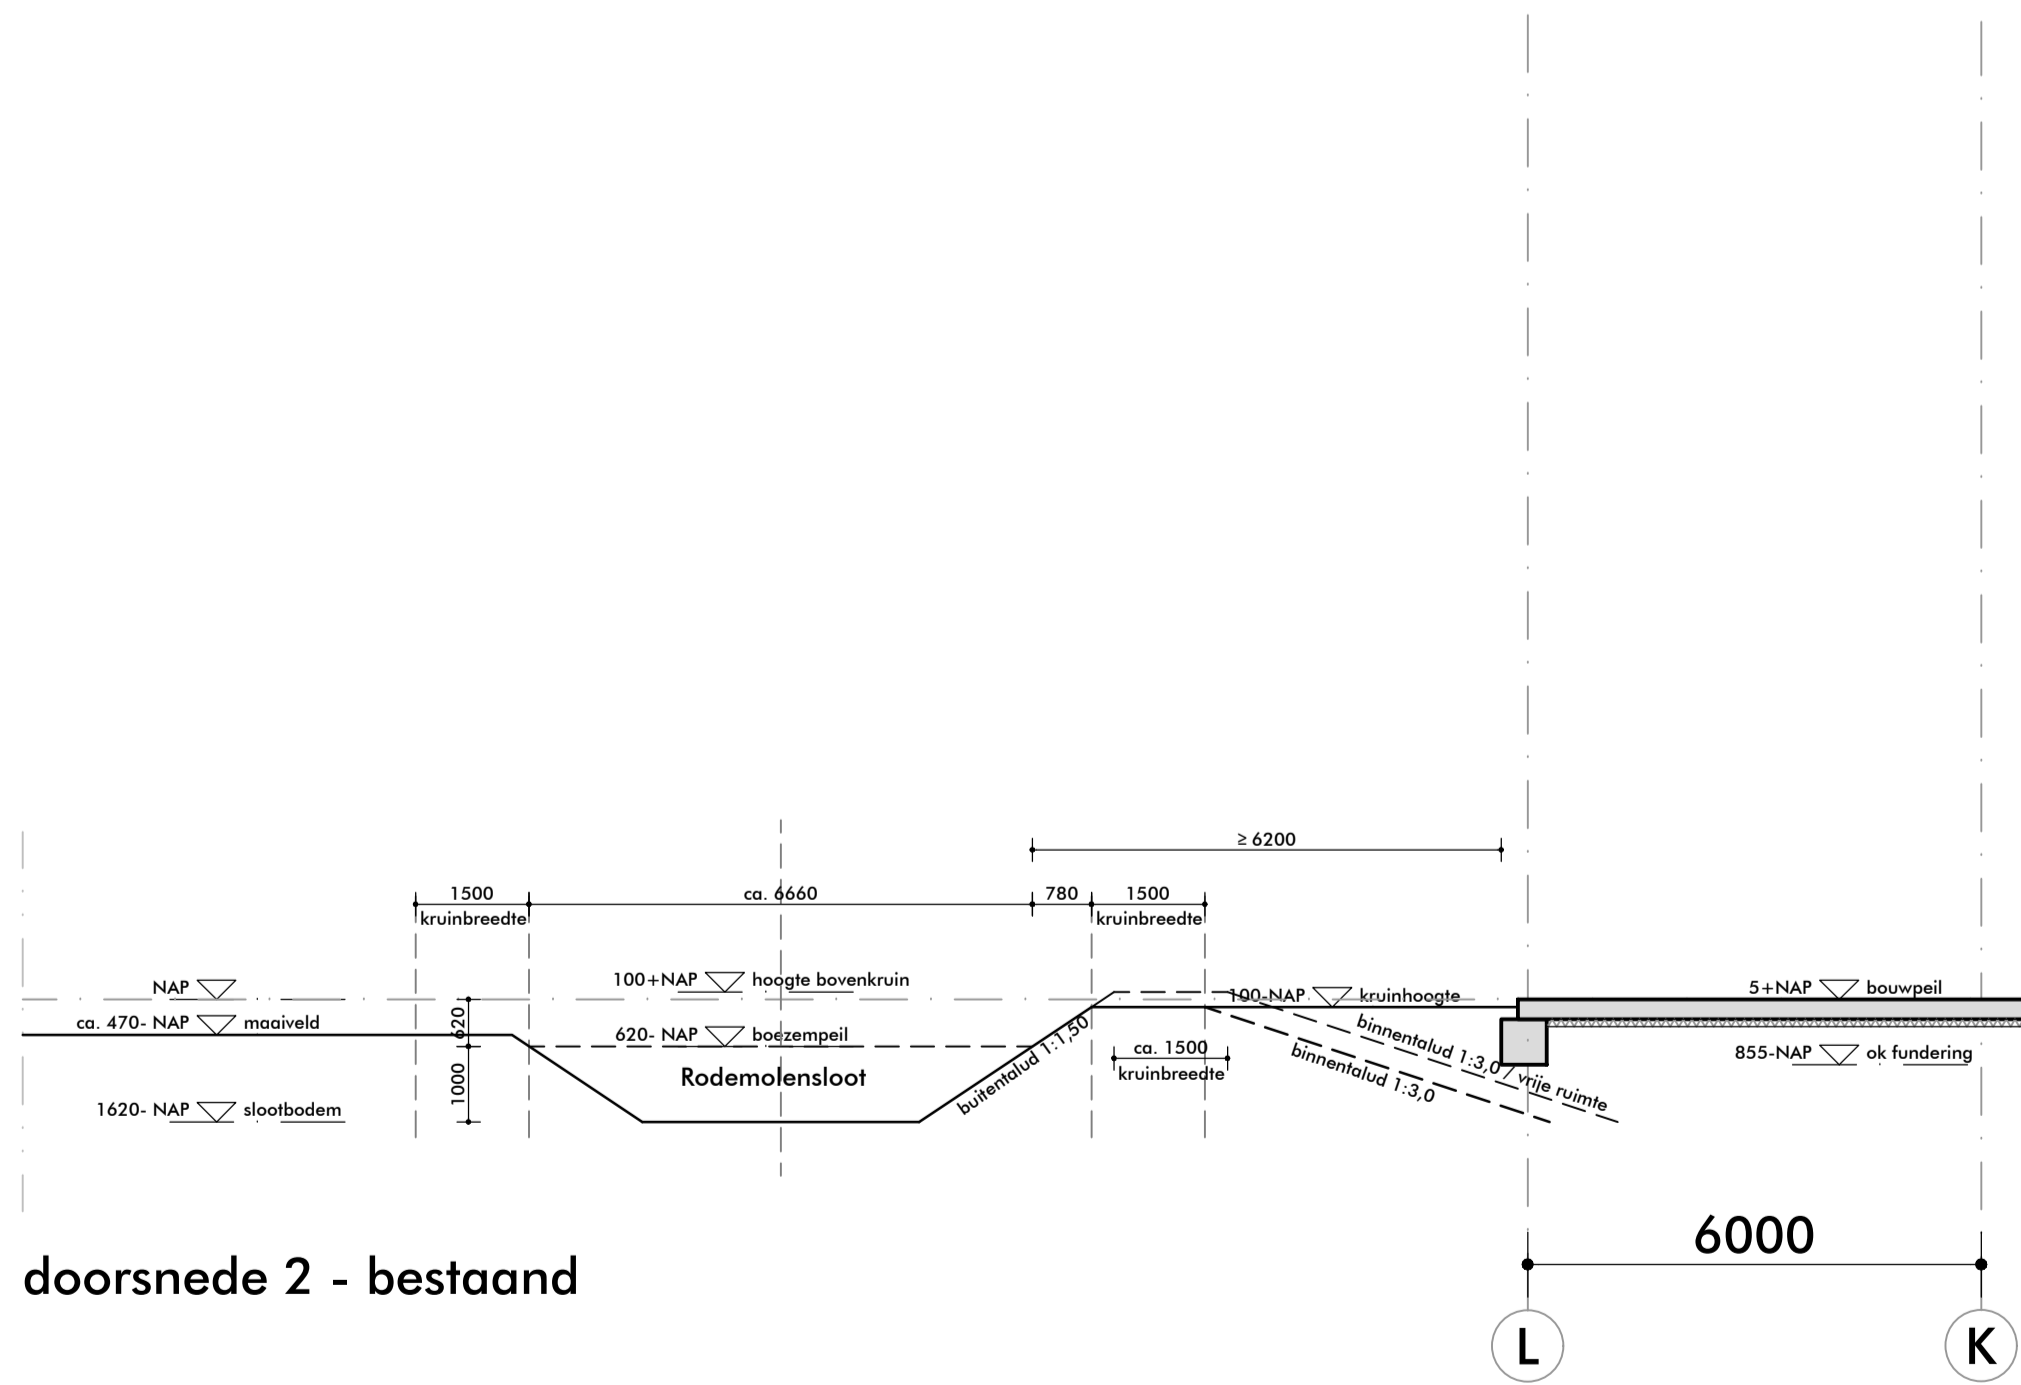


doorsnede 2 - bestaand

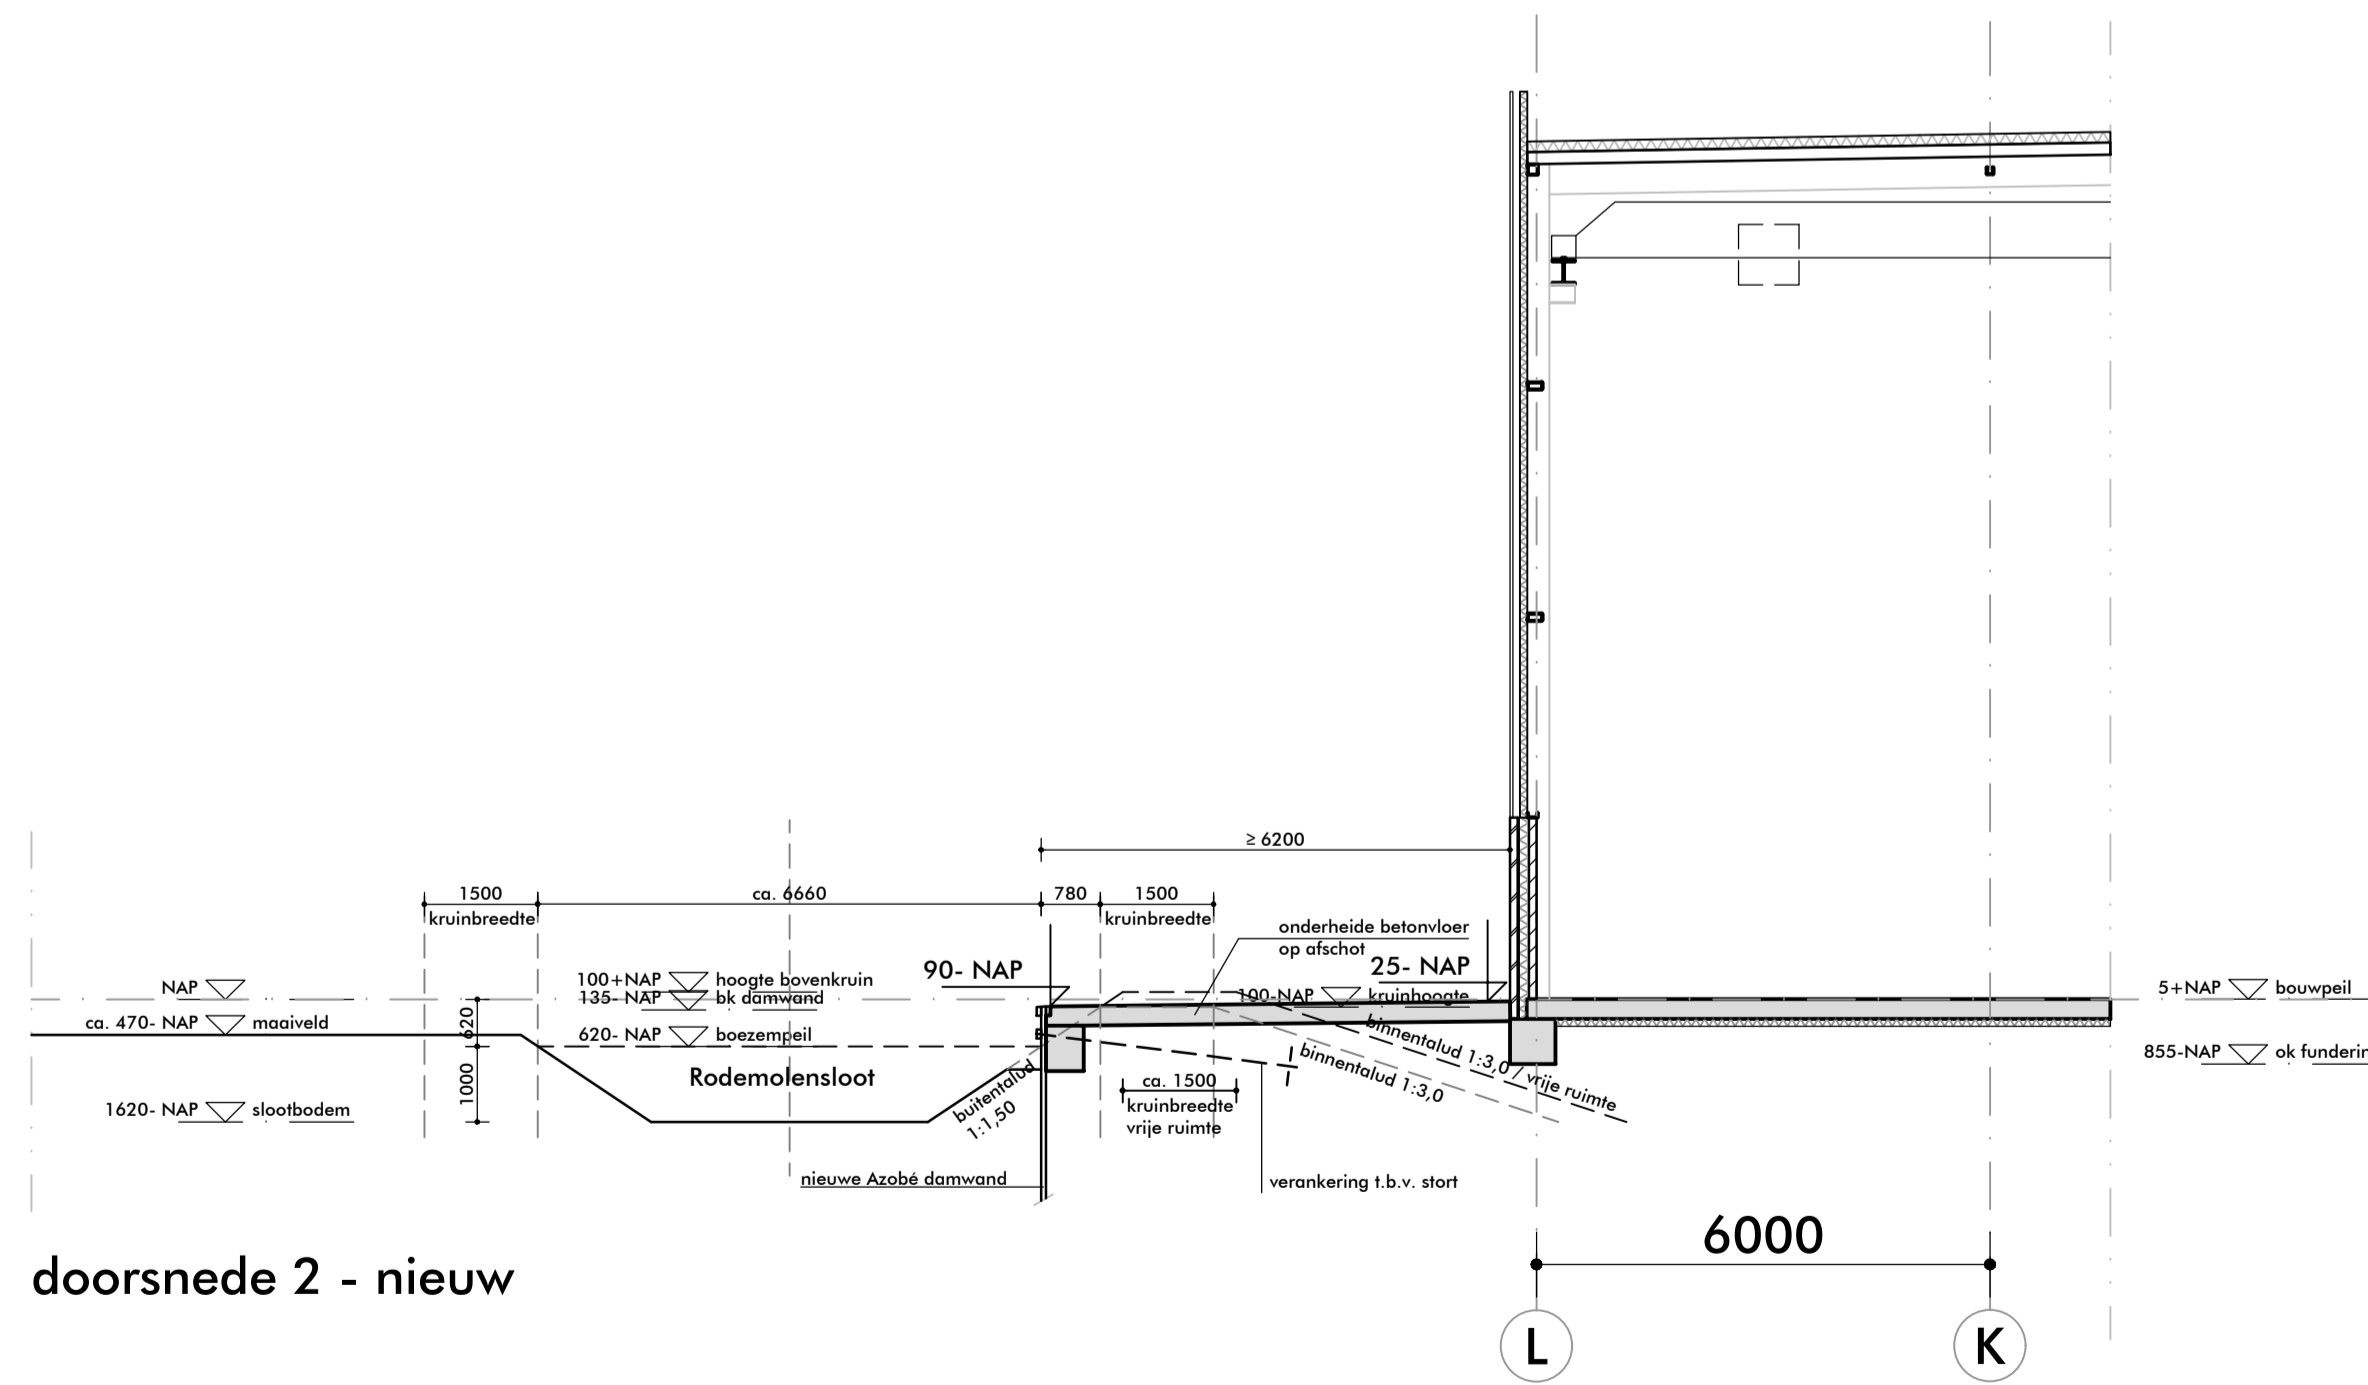

doorsnede 2 - nieuw

situatie + positie doorsneden

schaal : 1:2000  
 kad.gemeente : Sassenheim  
 sectie : B  
 nummer : 3930 en 3932

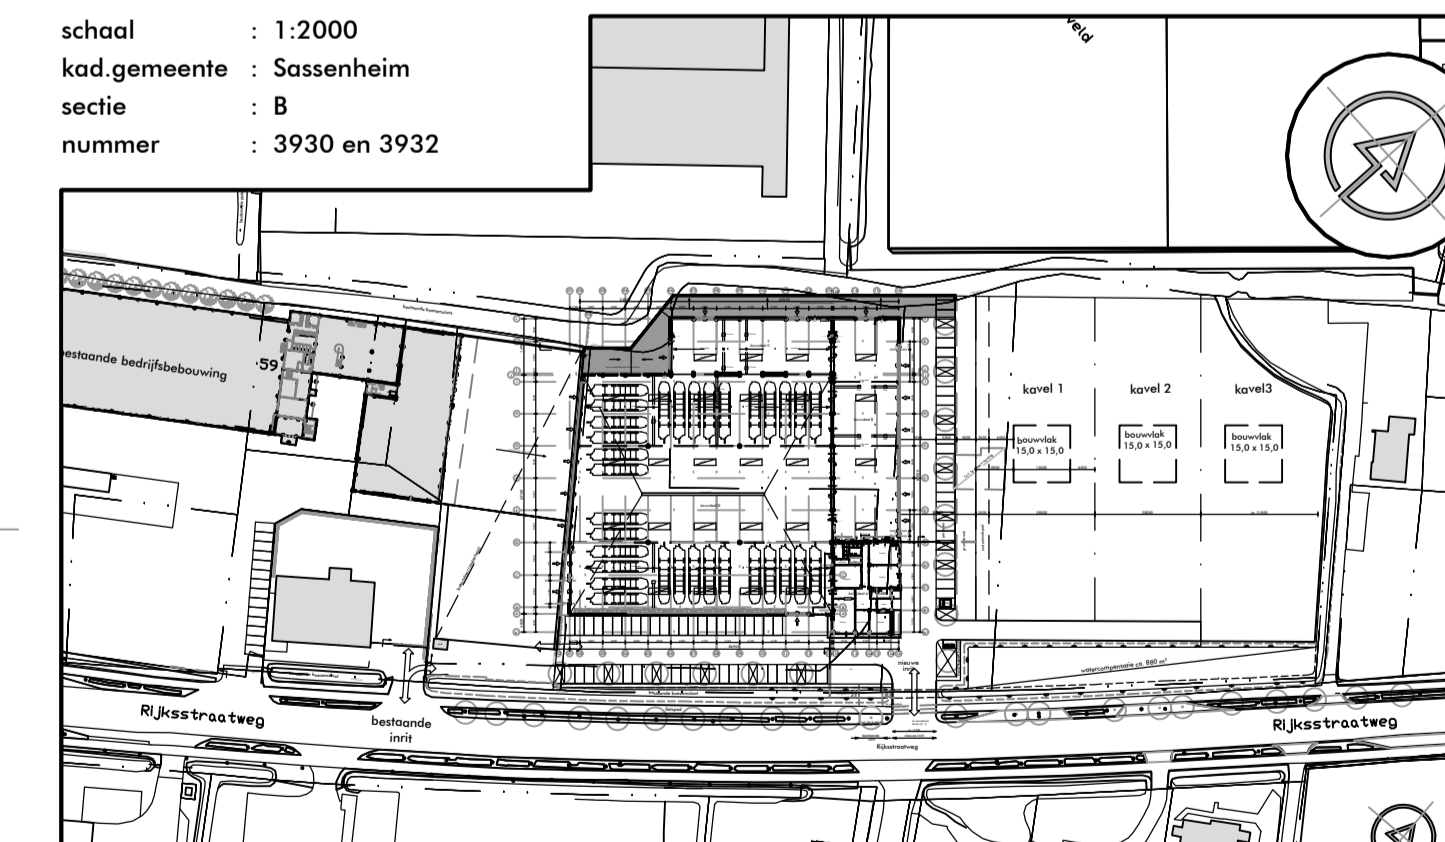

 Hobahostraat 32 2161 HE Lisse 0252 216962 info@stolarchitecten.nl	status	OMGEVINGSVERGUNNING		schaal	1:100
	datum	28-07-2023	gewijzigd	-	-
	tekenaar	SvS	-	-	werknr.
	formaat	A1	-	-	2312
	bestand	2312 A9904	-	-	bladnr.

werk : Nieuwbouw bedrijfspand Rijksstraatweg 63 te Sassenheim  
 opdrachtgever : Beh.maatschap. M. Verschoor B.V.-Rijksstraatweg 61b-S'heim  
 onderdeel : Doorsnedes te realiseren buiten betonvloer