


Bouwdeel B - 8000+ met kraanbaan

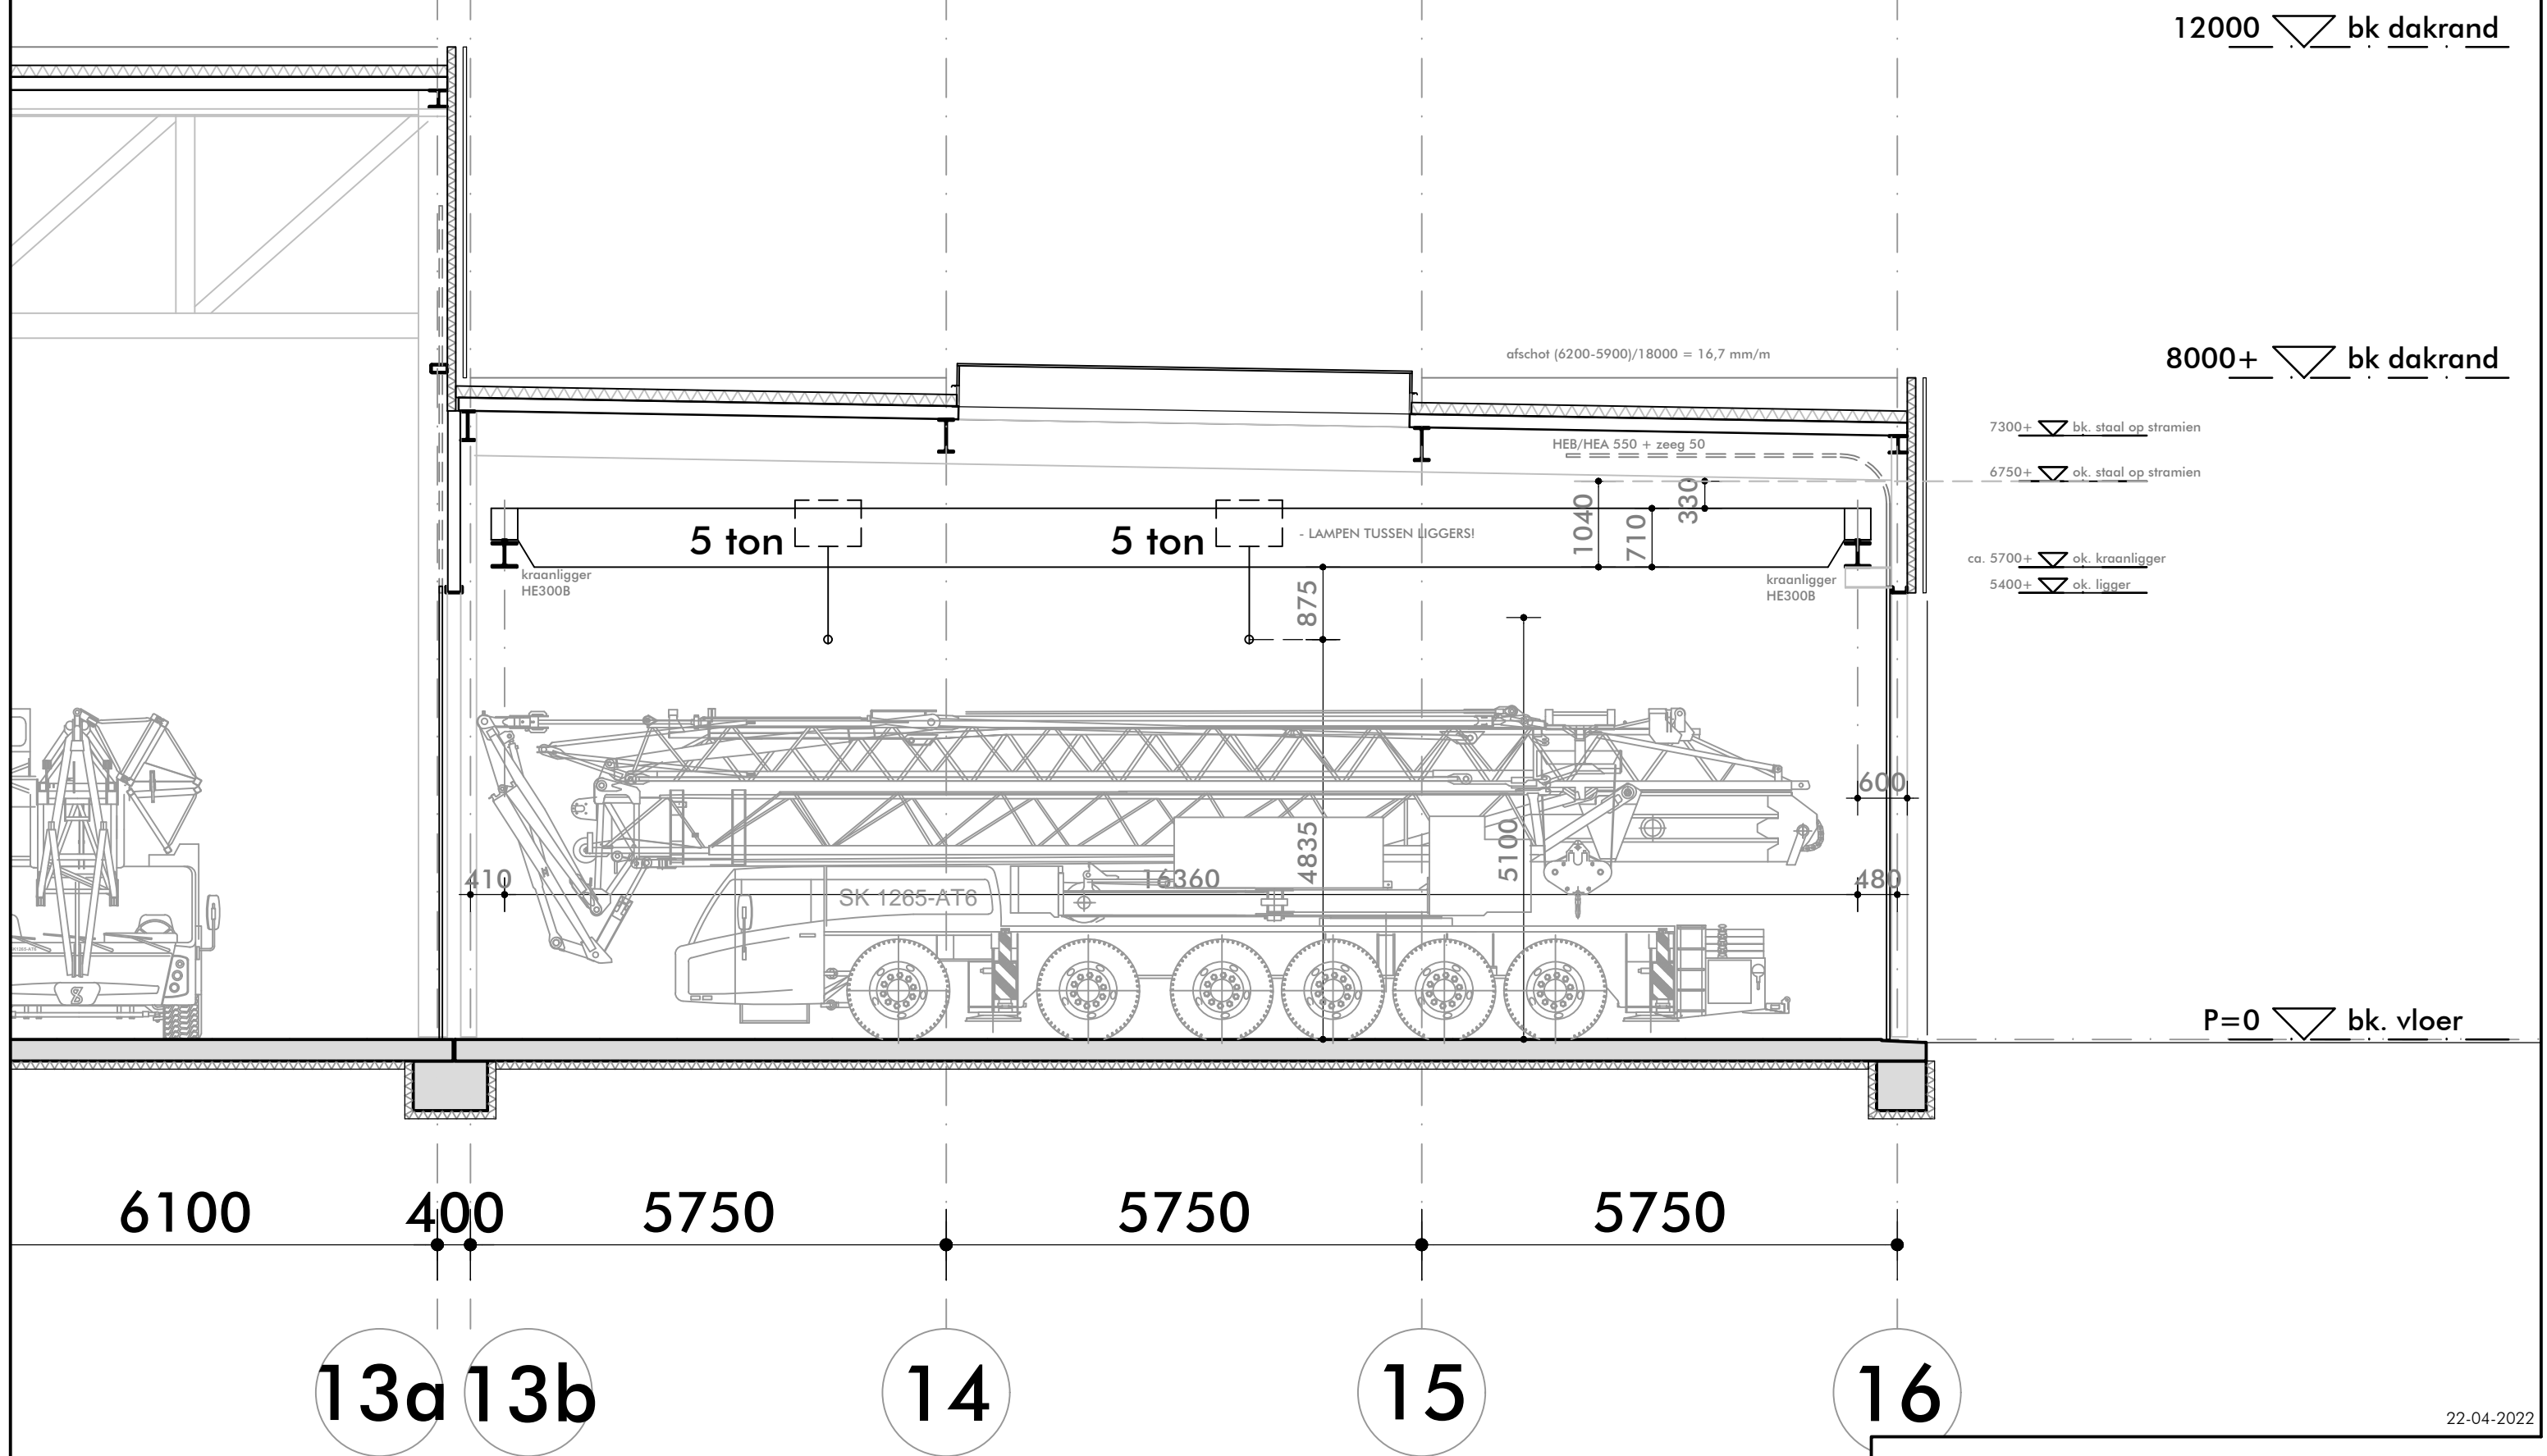

22-04-2022

	werknr. 2312	detailnr. AK.02
STOL <i>architecten</i>		