




Bovenaanzicht 1:50

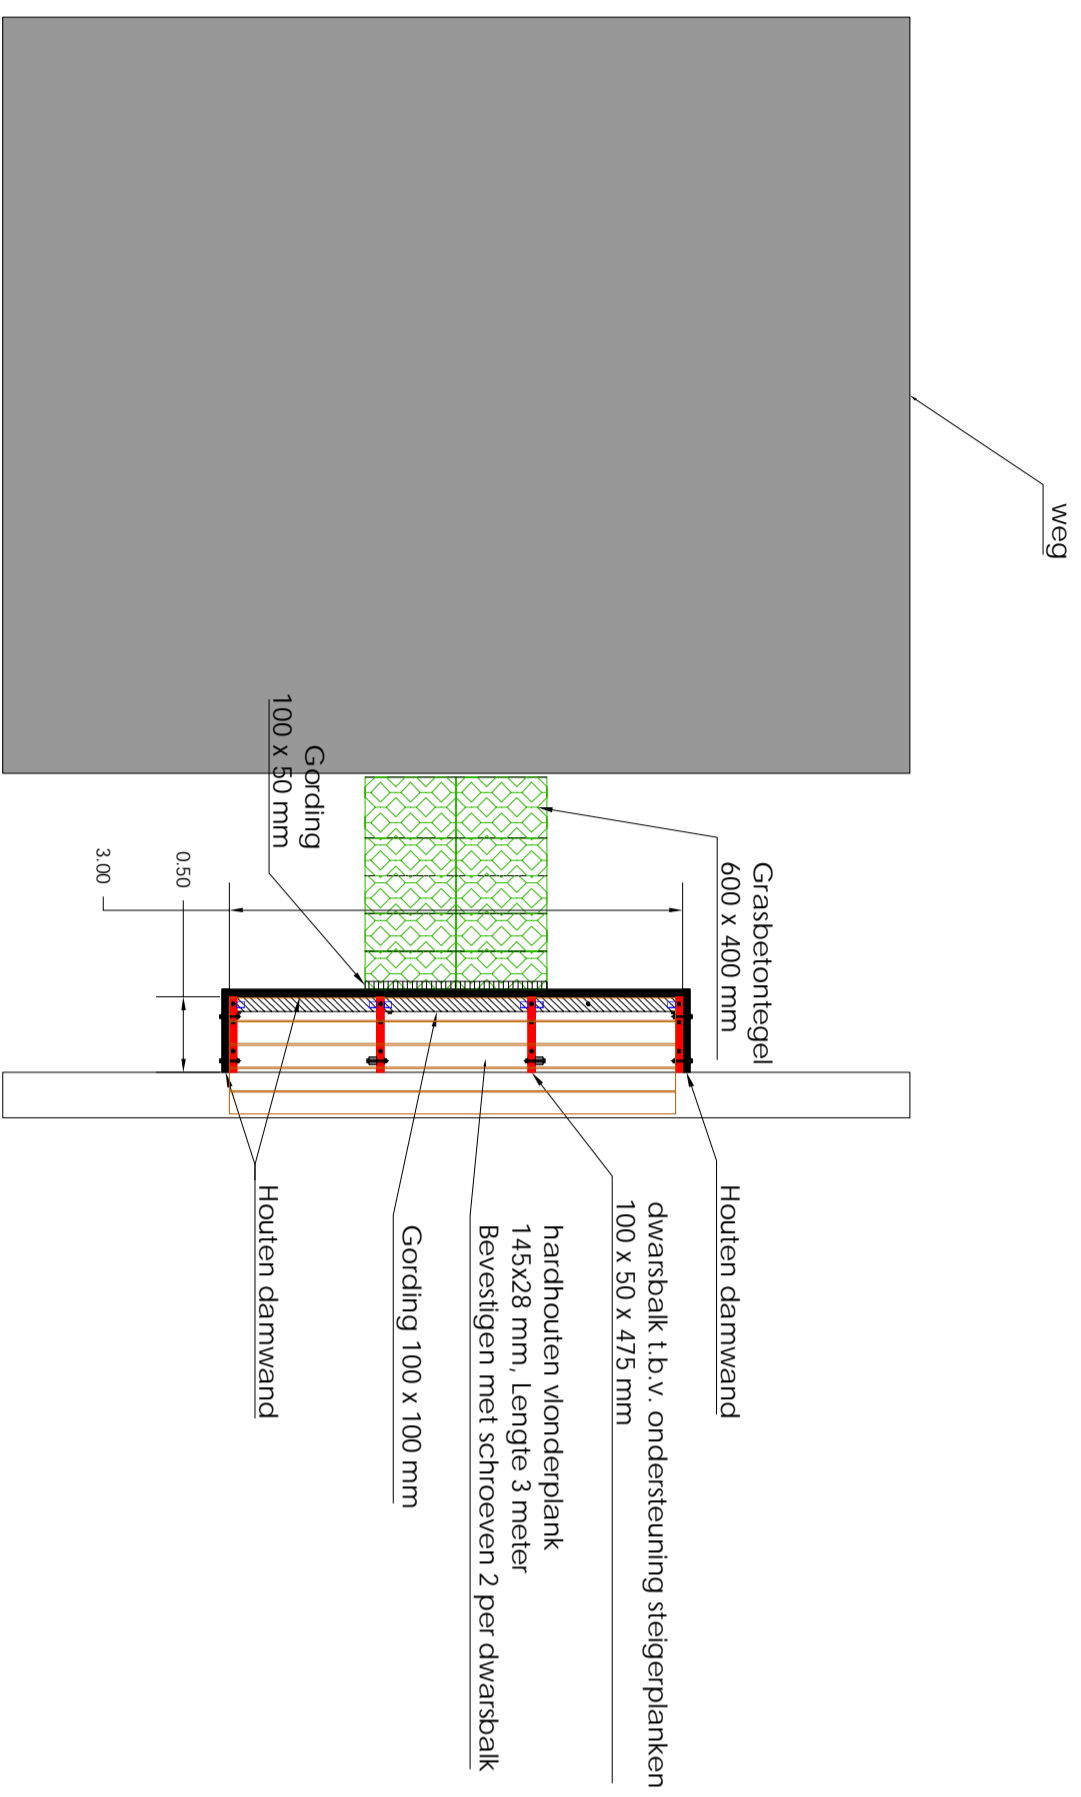


Voorraanzicht 1:20

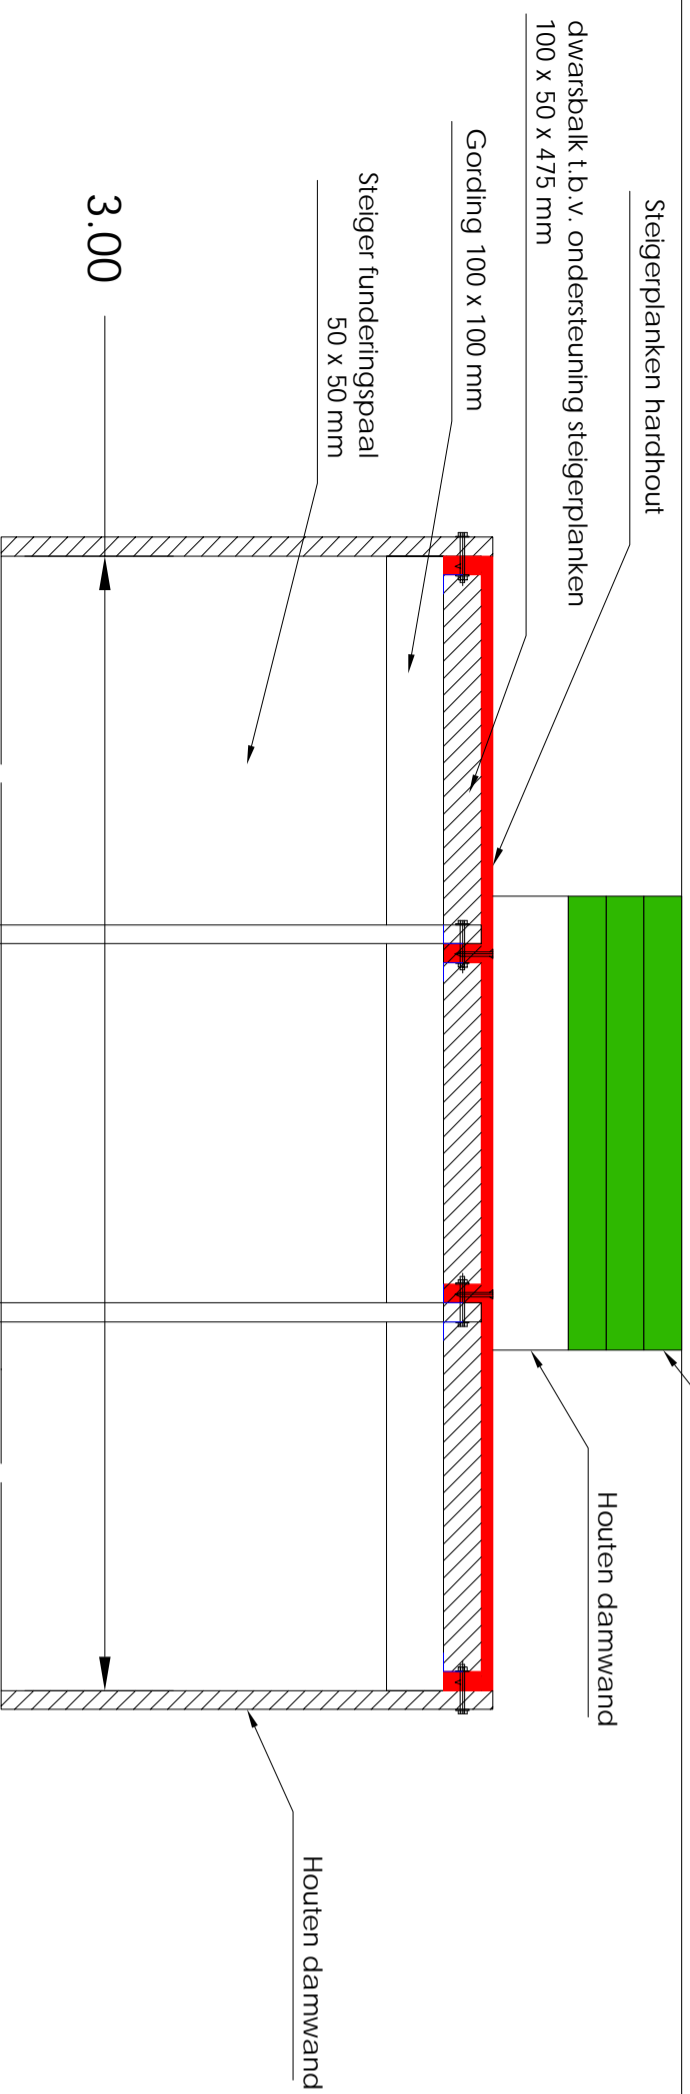

Bovenaanzicht 1:20  
Constructieve opbouw

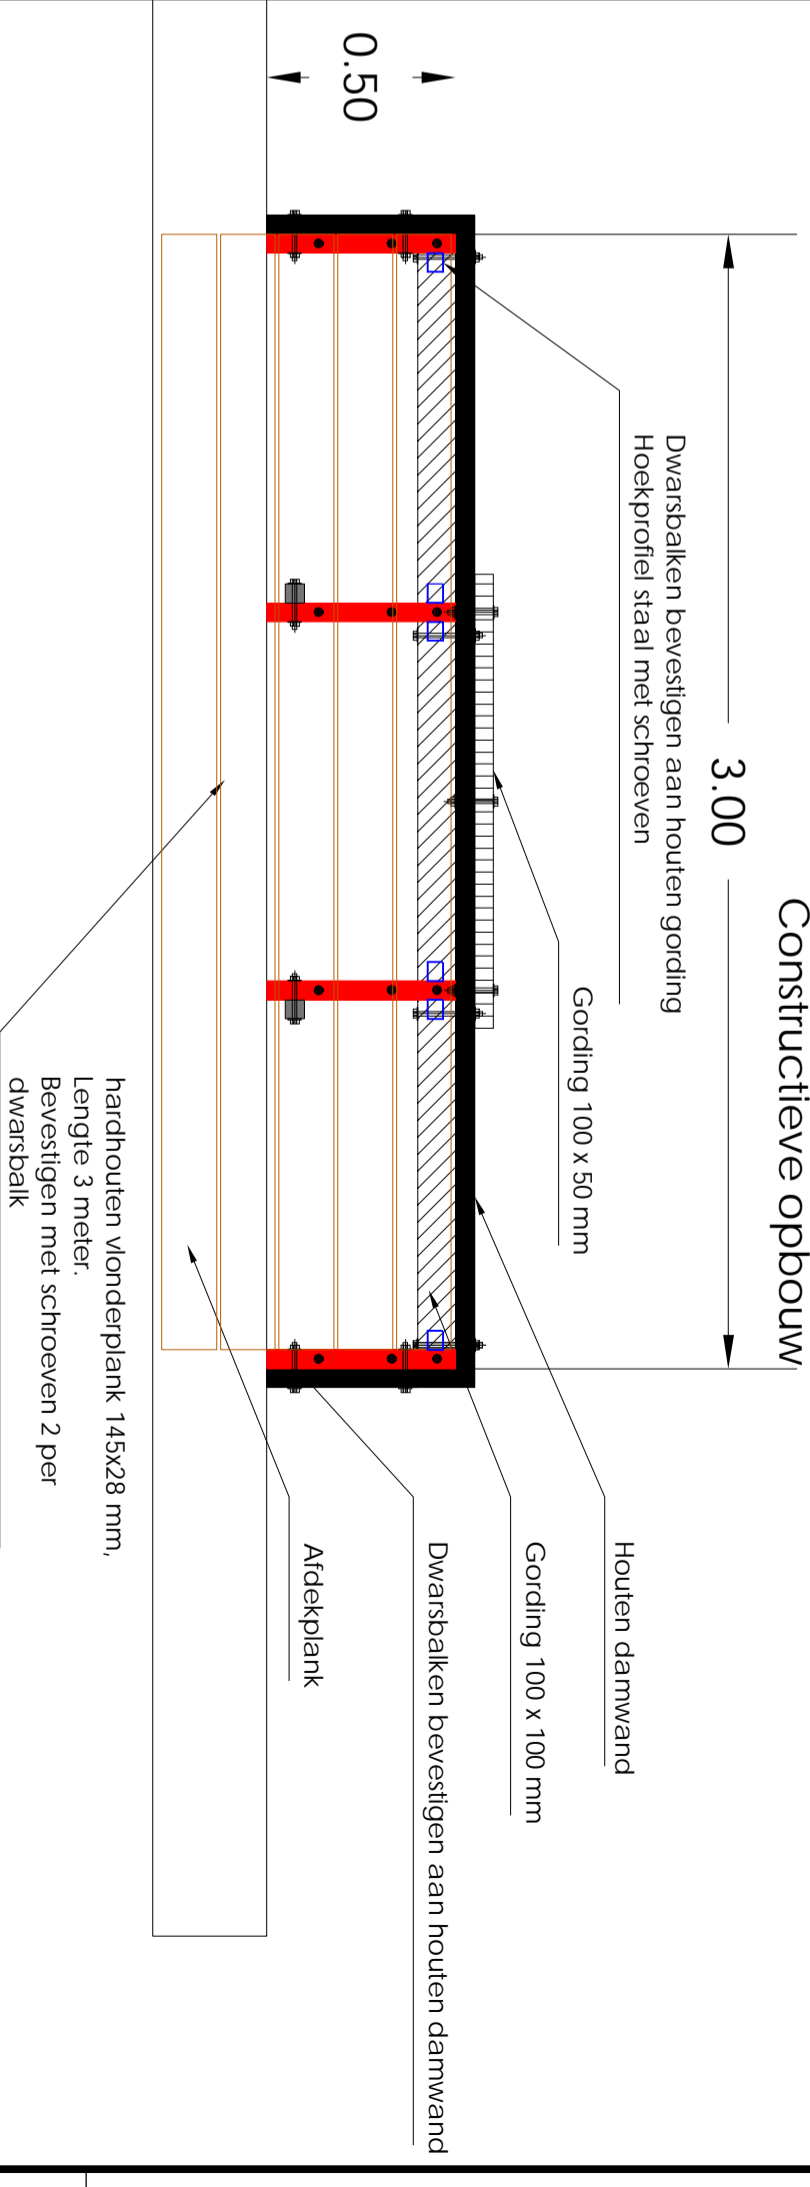

Zijaanzicht 1:20

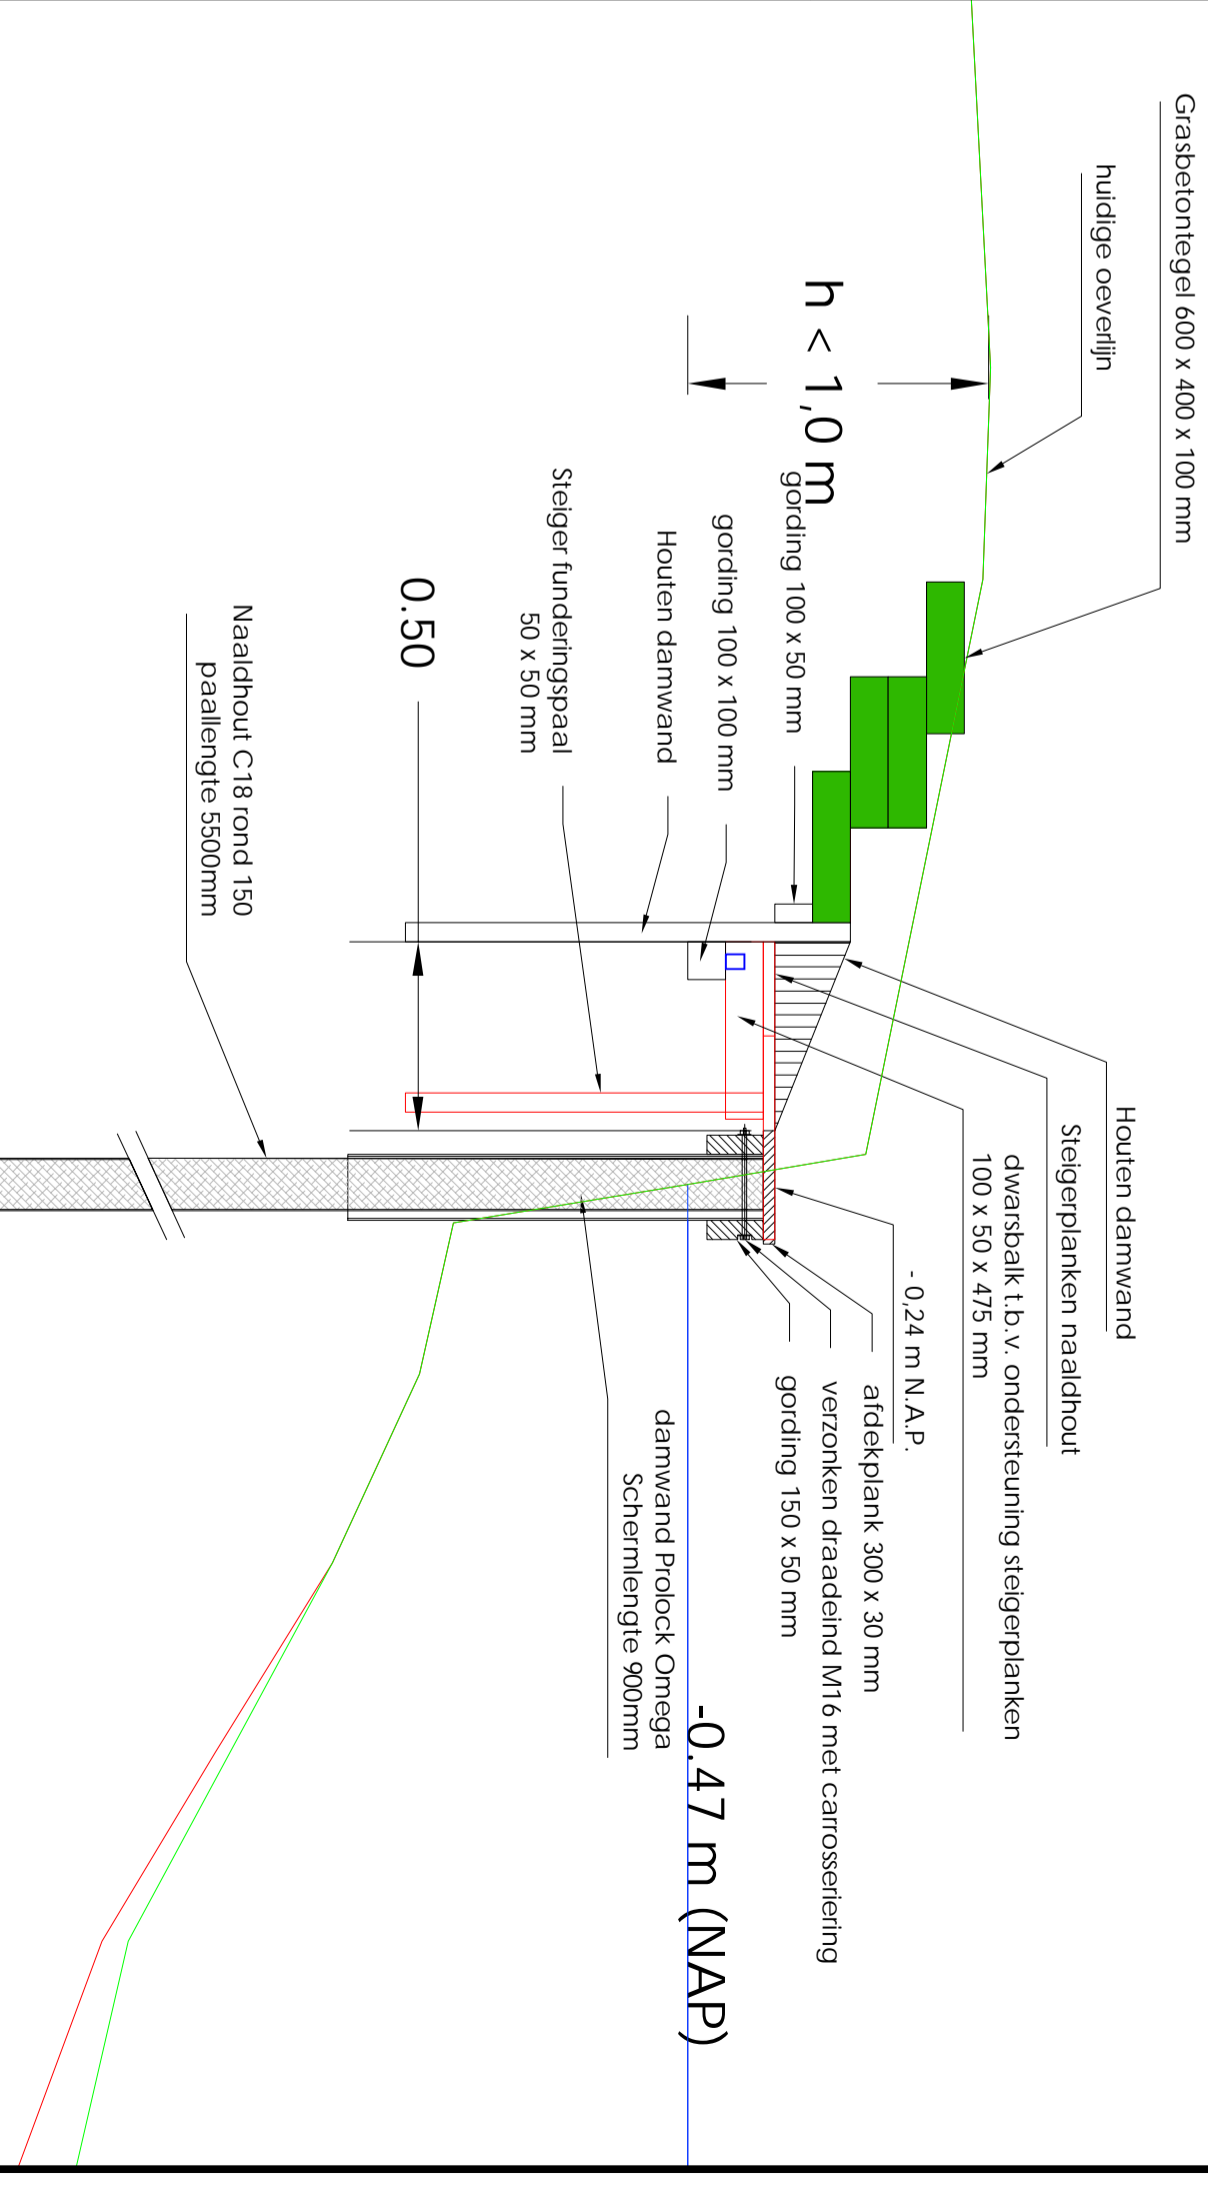

Datum	Revisie	Omschrijving	Uitgevoerd

Opdrachtgever(s):

Project:

**Gemeente Montfoort**

**Oevers Lange Linschoten**

**Principeontwerp steiger**

Onderdeek:

Tijhuis Ingenieurs BV  
 Dampden 24C, 1624 NR Hoorn  
 tel. 0229 272 000 Fax 0229 272 666  
 www.tijhuisingenieurs.nl

Schaal: 1:50 / 1:20 Tekeningnummer: TI20220-BST-F2-13  
 Formaat: A2 Datum: 25-08-2023  
 Geleend: L.V. Datum: 25-08-2023  
 Gecontroleerd: H.T. Datum: 25-08-2023