


# Schorrenweg 21 Oosterend "kamperen bij de boer"

Gemeente Texel

.txl

Behoort bij besluit van  
burgemeester en wethouders van Texel,  
zaaknummer: 3472544  
kenmerk document: bijlage 1/2  
namens de burgemeester en wethouders van  
Texel,


de heer F. Galarce Morales,  
teamleider Vergunningen, Toezicht & Handhaving

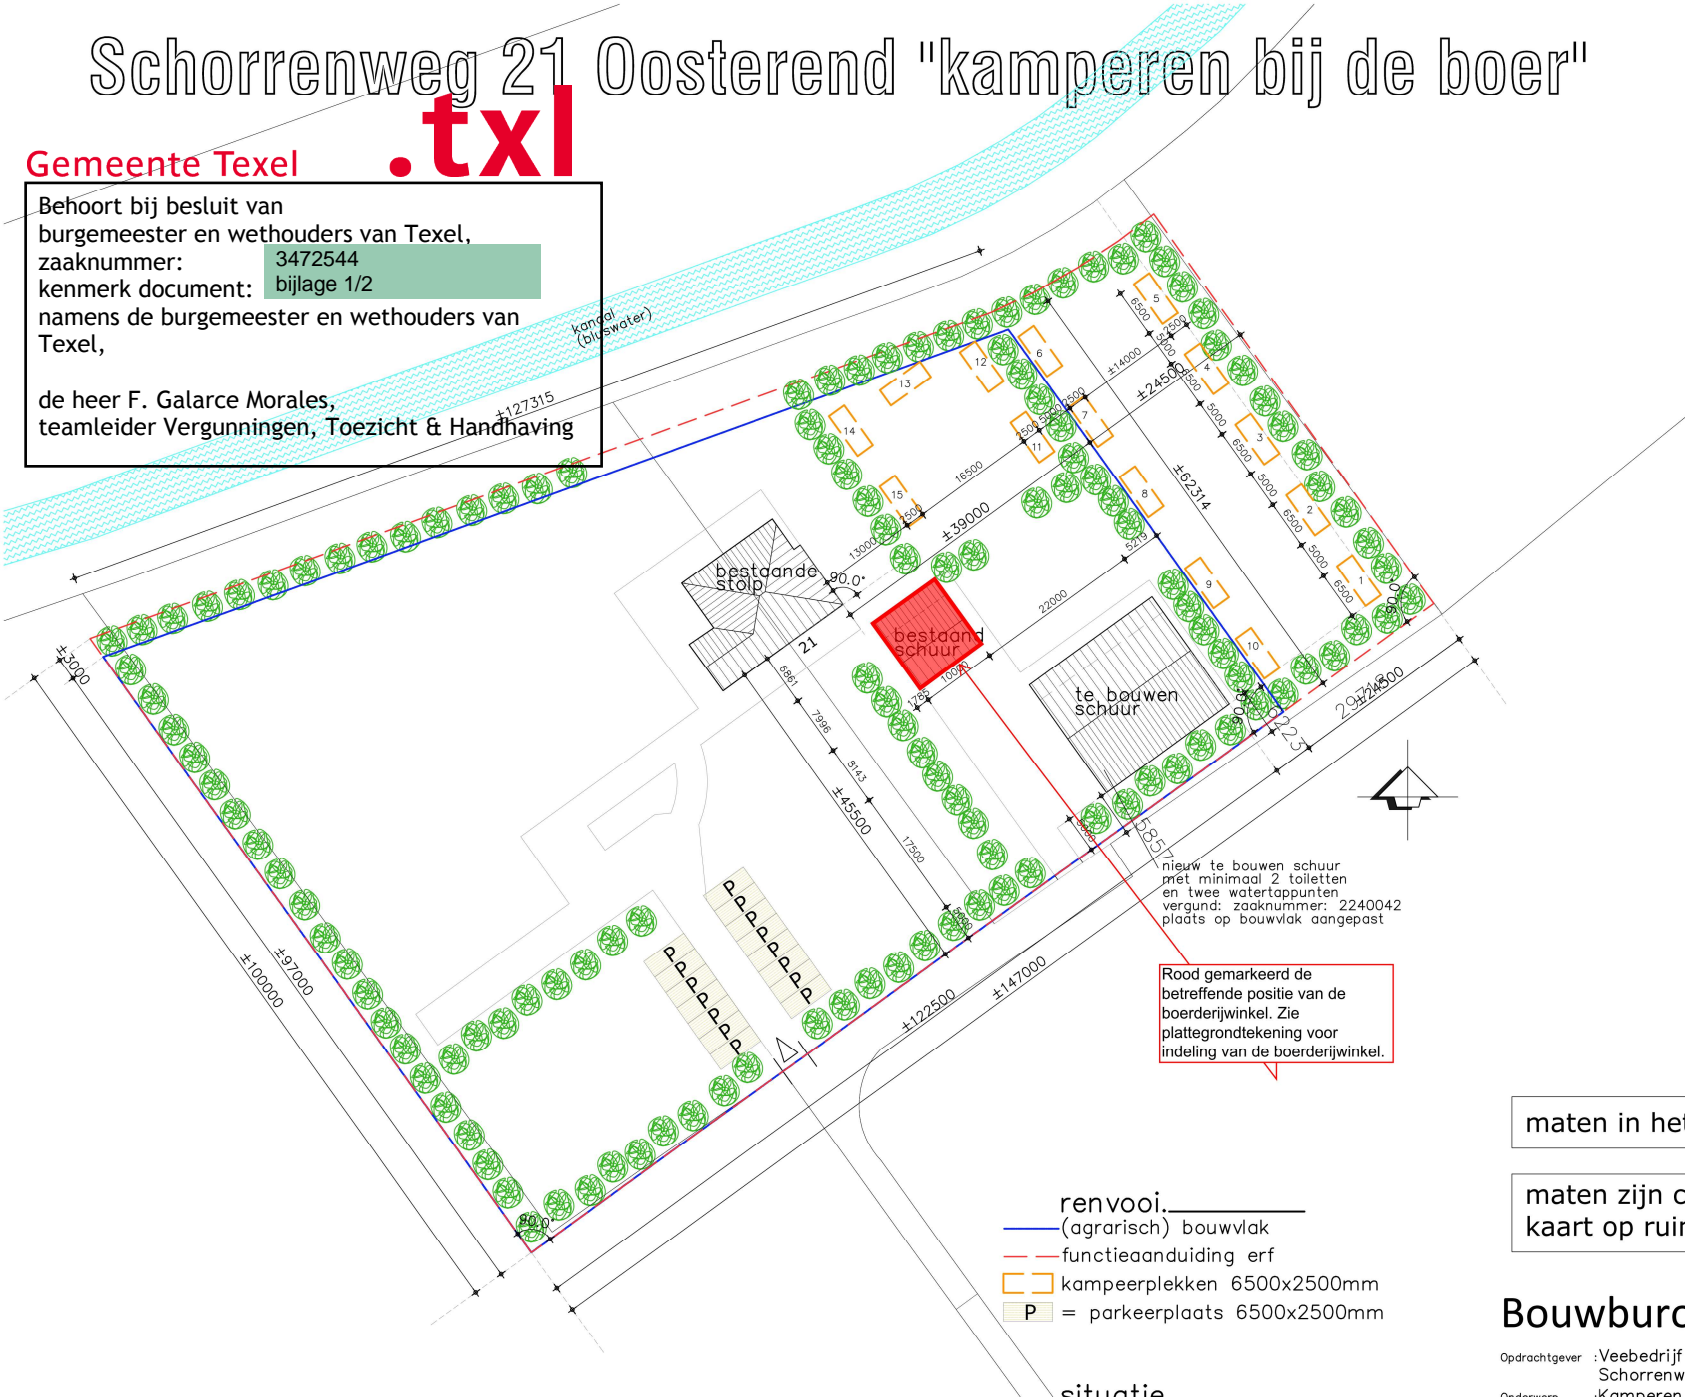

luchtfoto. met boomsingel



foto bestaande inrit

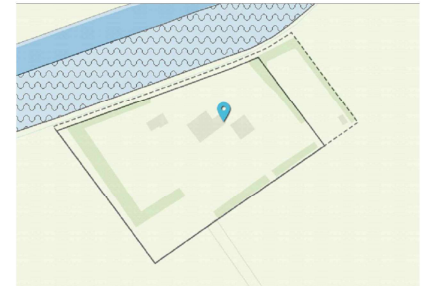

bestemmingsplankaart.


maten in het werk controleren!

maten zijn circa maten, maten opgemeten van kaart op ruimtelijke plannen

## Bouwbuuro Marjet de Boer

Oprachtgever: Veebedrijf S.J. Kat  
Schorrenweg 21, 1794 HD Oosterend  
Onderwerp: Kamperen bij de boer  
Schorrenweg 21, 1794 HD Oosterend  
Onderdeel: situatie terreininrichting

schaal 1:500	datum 23 jun. '20	getekend M.de Boer	gewijzigd 18 mrt. '21 24 mrt. '21	tek.nr. S1	werk nr. 2029
-----------------	----------------------	-----------------------	---	---------------	------------------

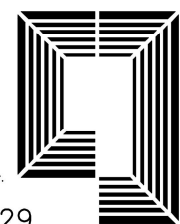

situatie terreininrichting

© Deze tekening is auteursrechtelijk beschermd door Bouwbuuro Marjet de Boer en mag op geen enkele wijze gereproduceerd en/of gepubliceerd worden zonder voorafgaande schriftelijke toestemming van de auteur.