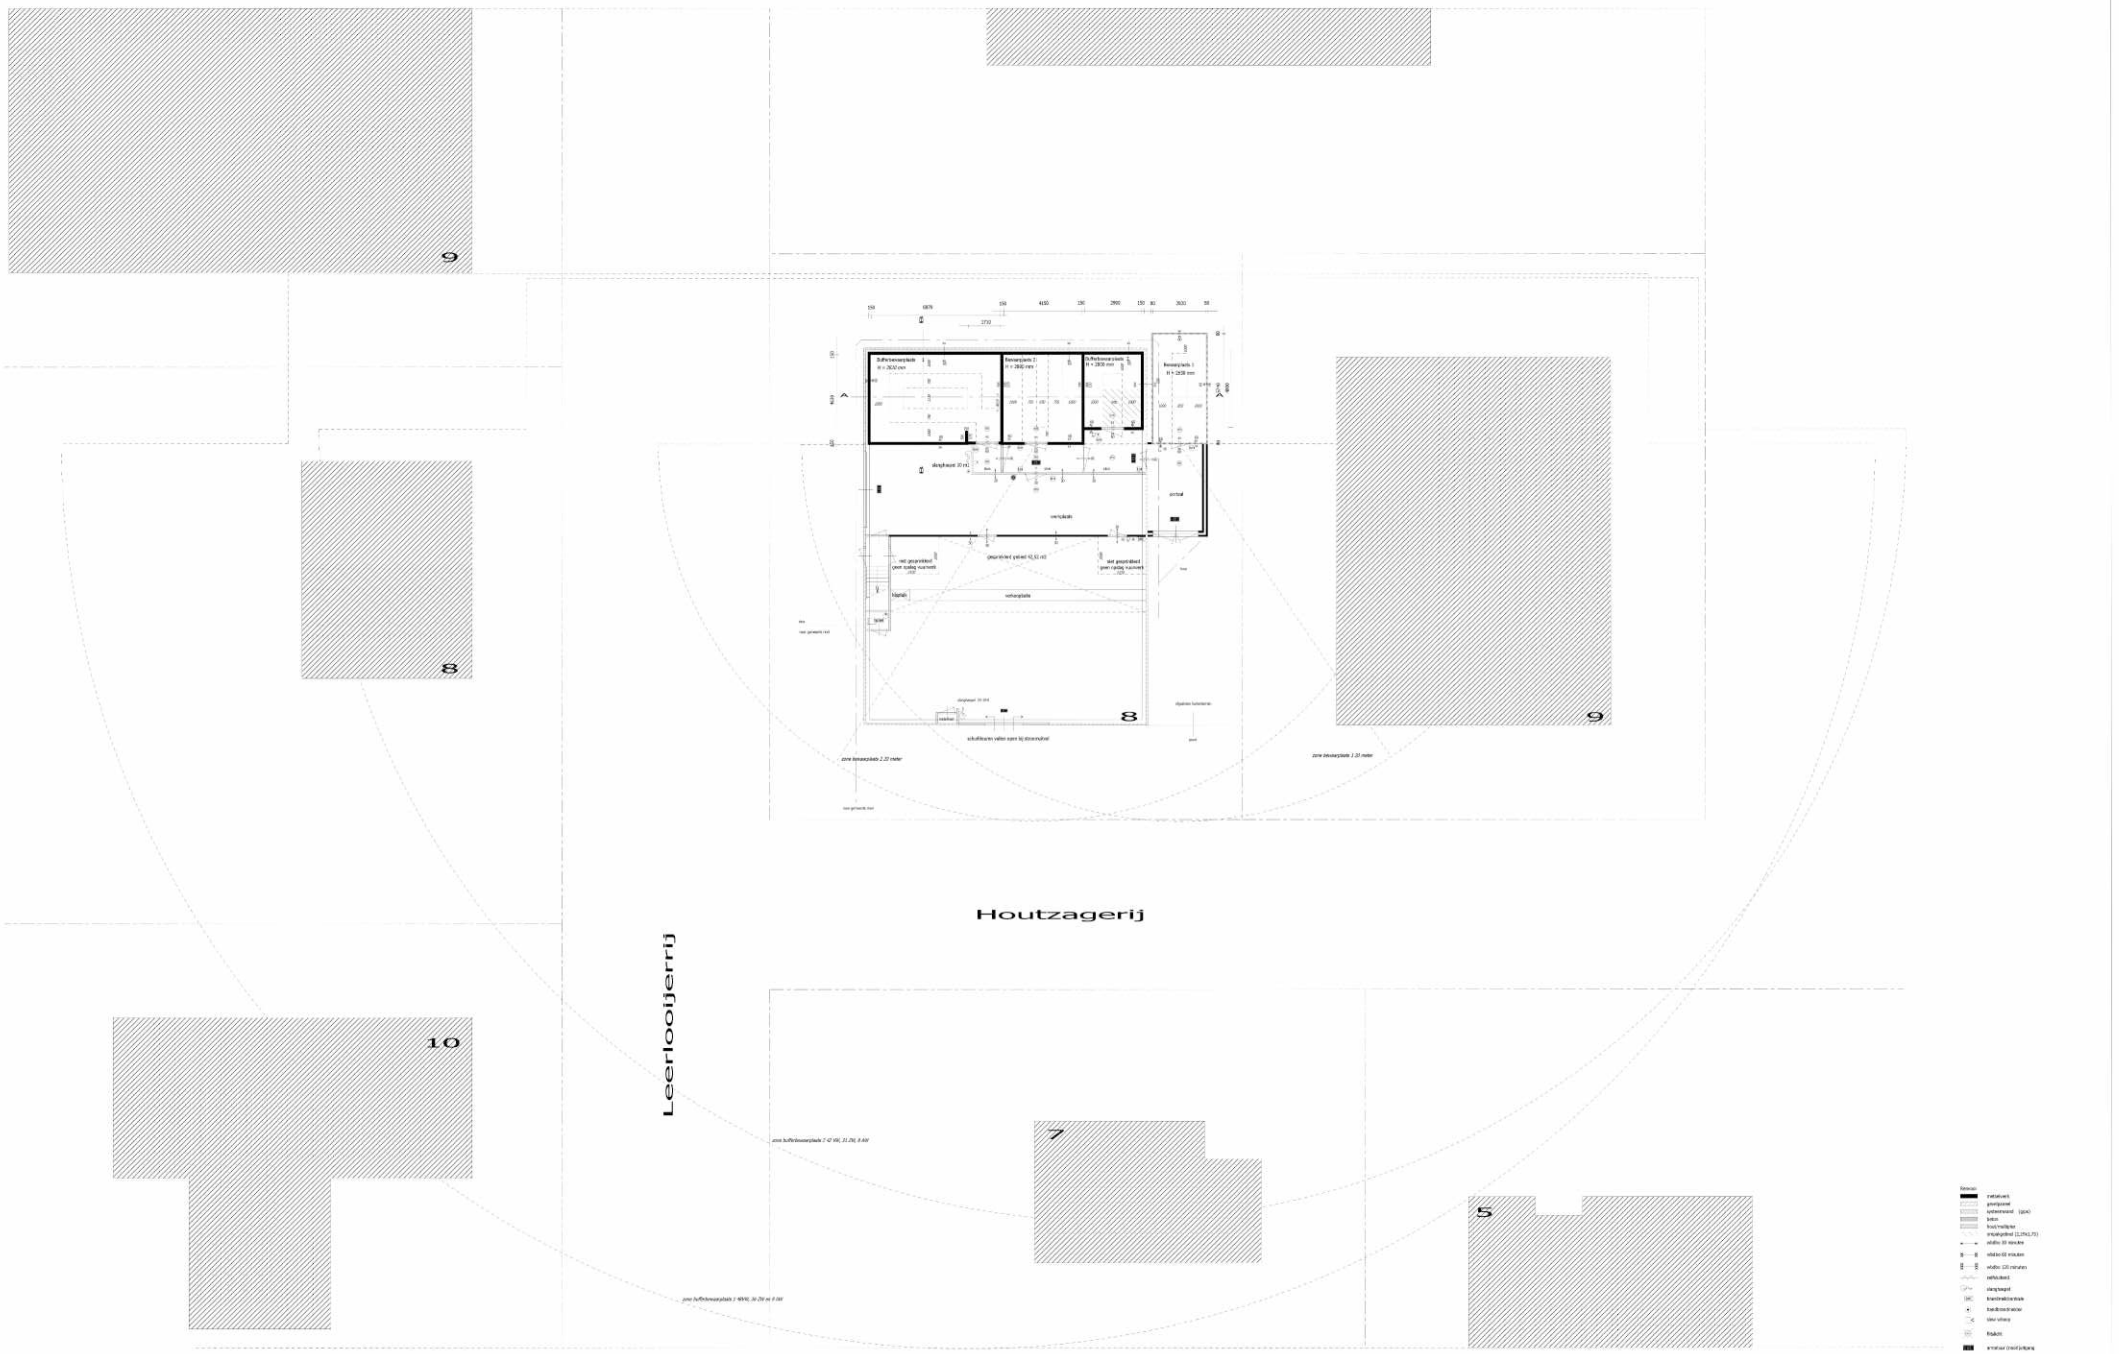

Revision

- metaalwerk
- geveljeweel
- uytenstraand (gpa)
- beton
- hout/multiplex
- ontgalgebied (12,75x1,75)
- vlakbo 30 minuten
- vlakbo 60 minuten
- vlakbo 120 minuten
- vaststaand
- slangtoegeel
- brandmeldcentrale
- handbrandmelder
- blauw schaap
- Rijdeckt
- armatuur (treed/leitpaal)
- rookmelder
- doorlaagpoort
- centrale knop (verlaagmelder)

Nummer 2024/2023

Tijdelijk bij aanvraag omgevingsvergunning activiteit milieu

Aanvrager	Vaarwerkland Staatsbergen
Adres	Houtzagerij 8, 8851 SB Staatsbergen
Schaal	1:100
Datum	28-04-2023
Gebouwd	ENG Maasdrecht 62, 7824 LL Emmen
Tel.	
Email	
Formaat	A0