



vervangende nieuwbouw
DORDTSE STRAATWEG 755

AANVRAAG OMGEVINGSVERGUNNING

D.02 details

19 december 2023

detailnummer:

D01

D08 / D10 / D18

D01

gewijzigd:

2 februari 2024

5 maart 2024

25 maart 2024




voorgevel



achtergevel




D01

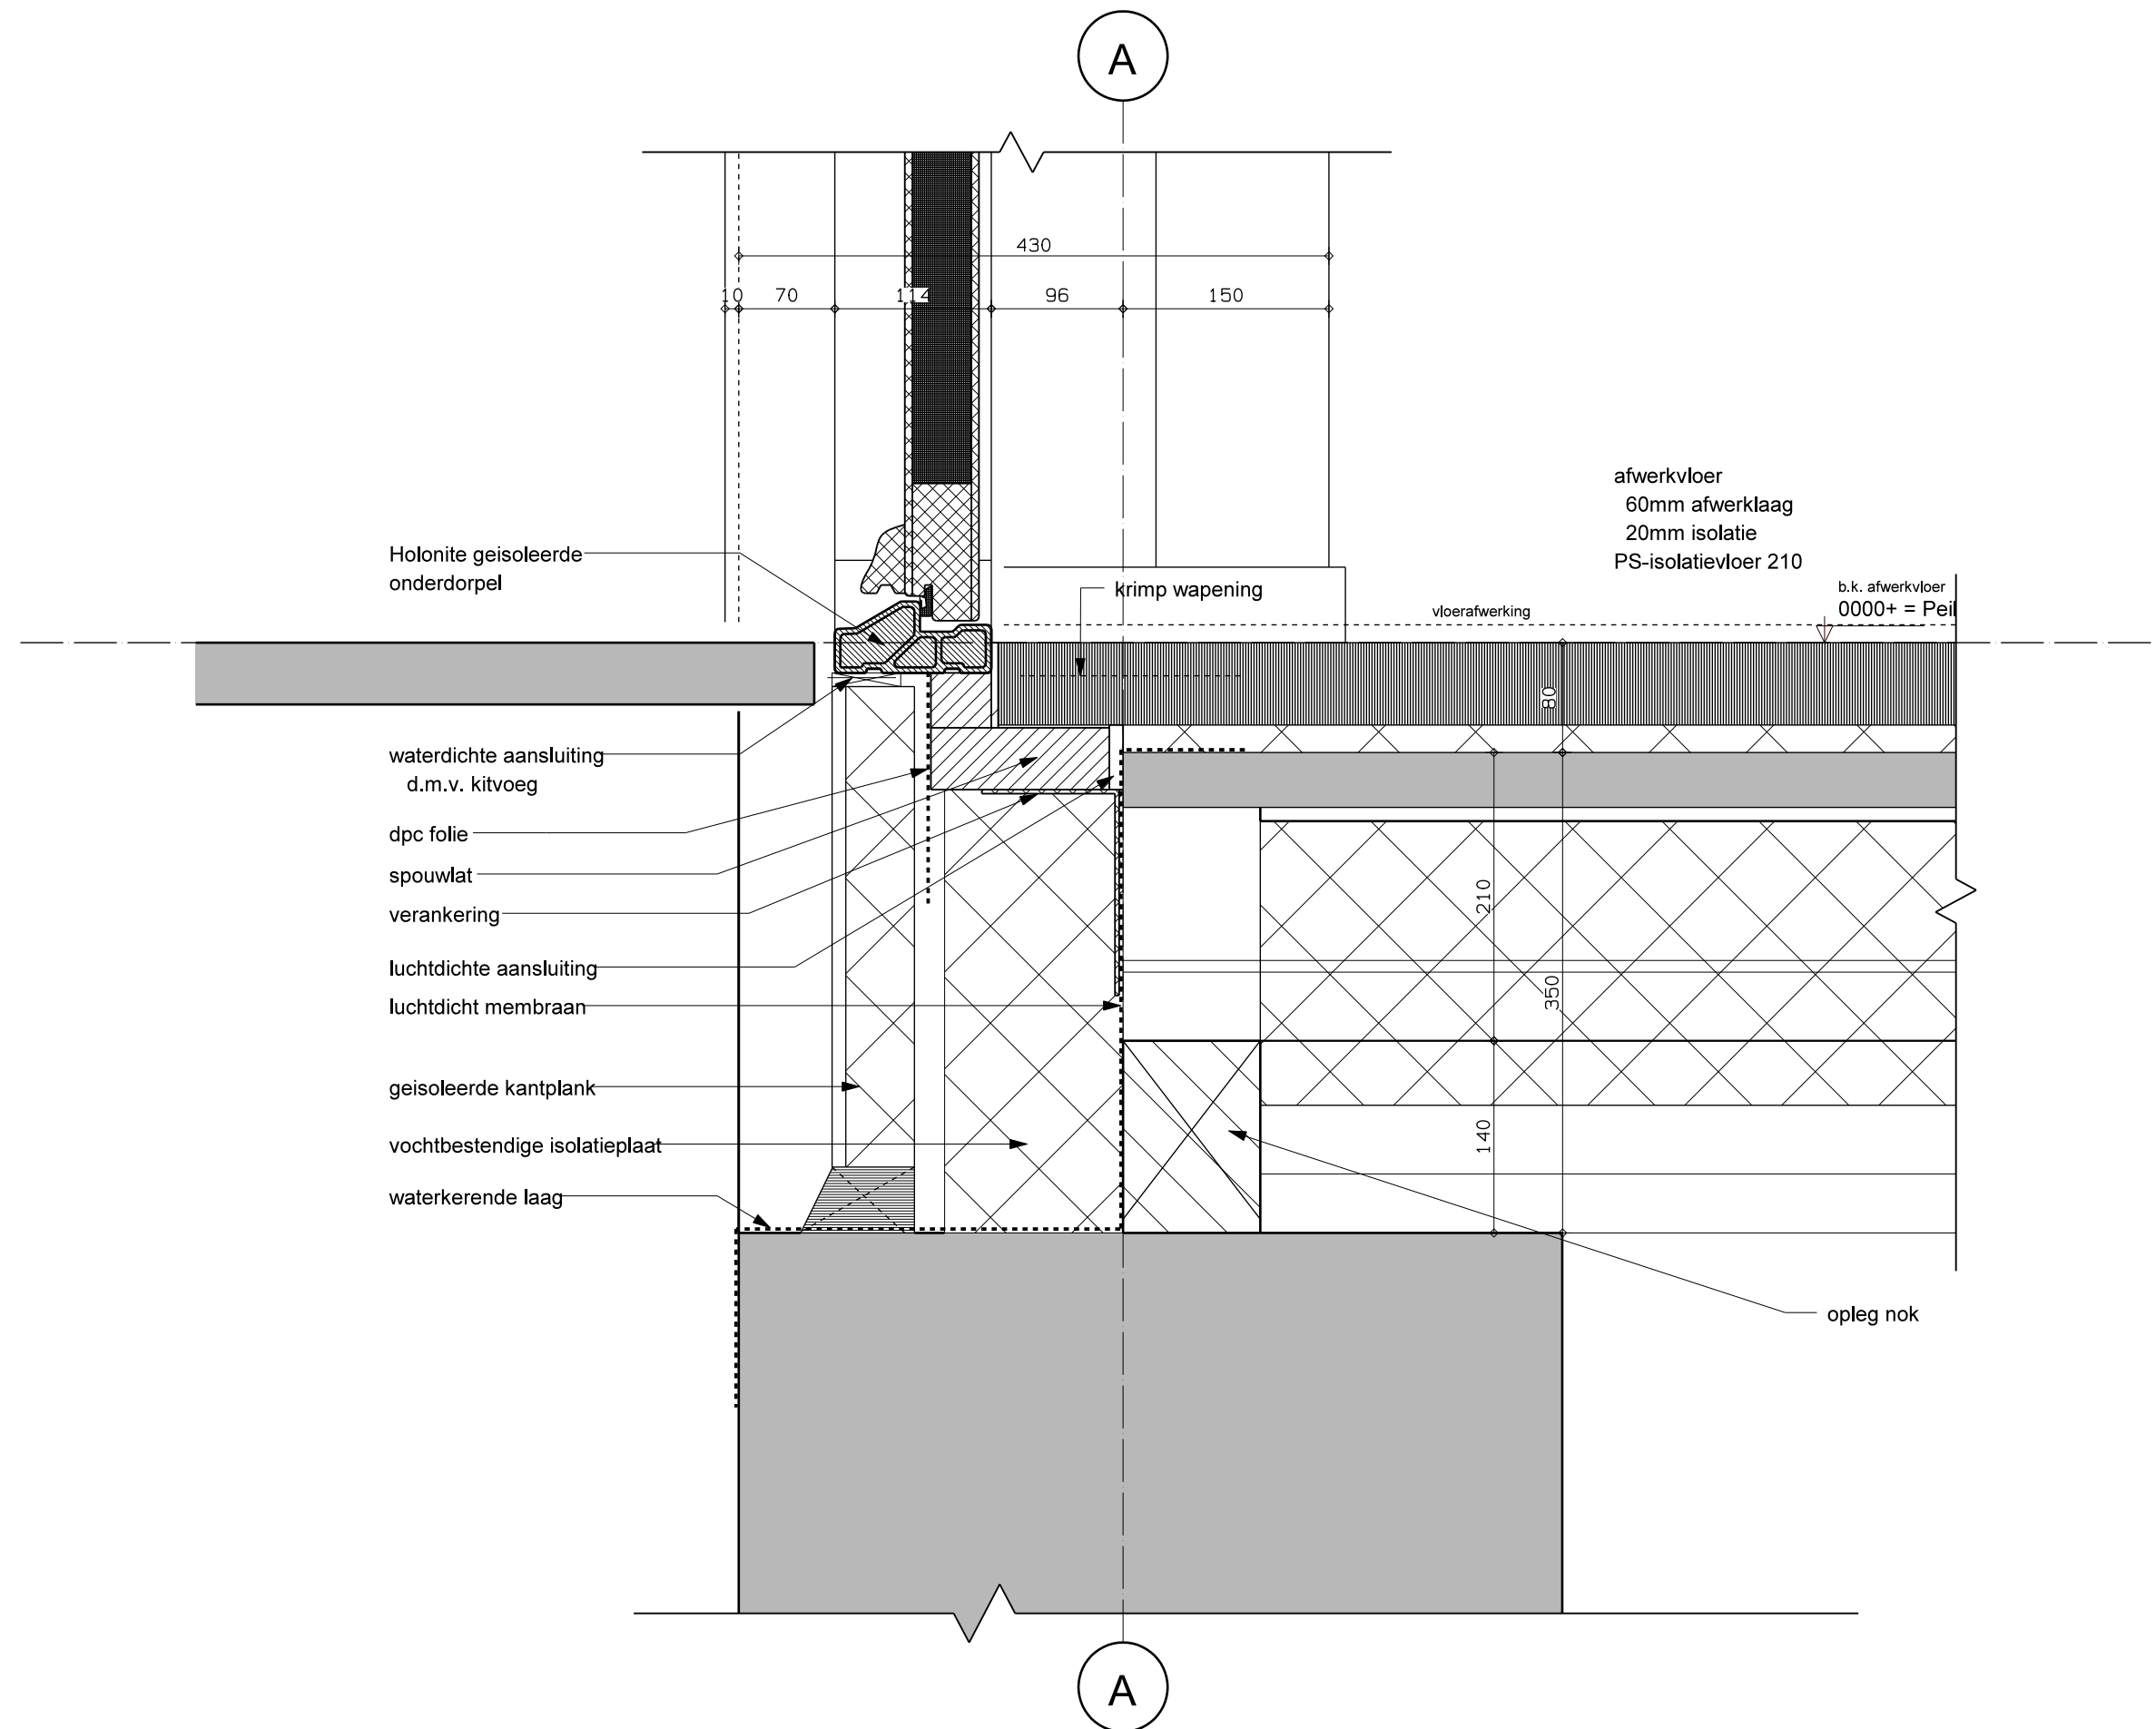


1 : 5 23.12.19

D02

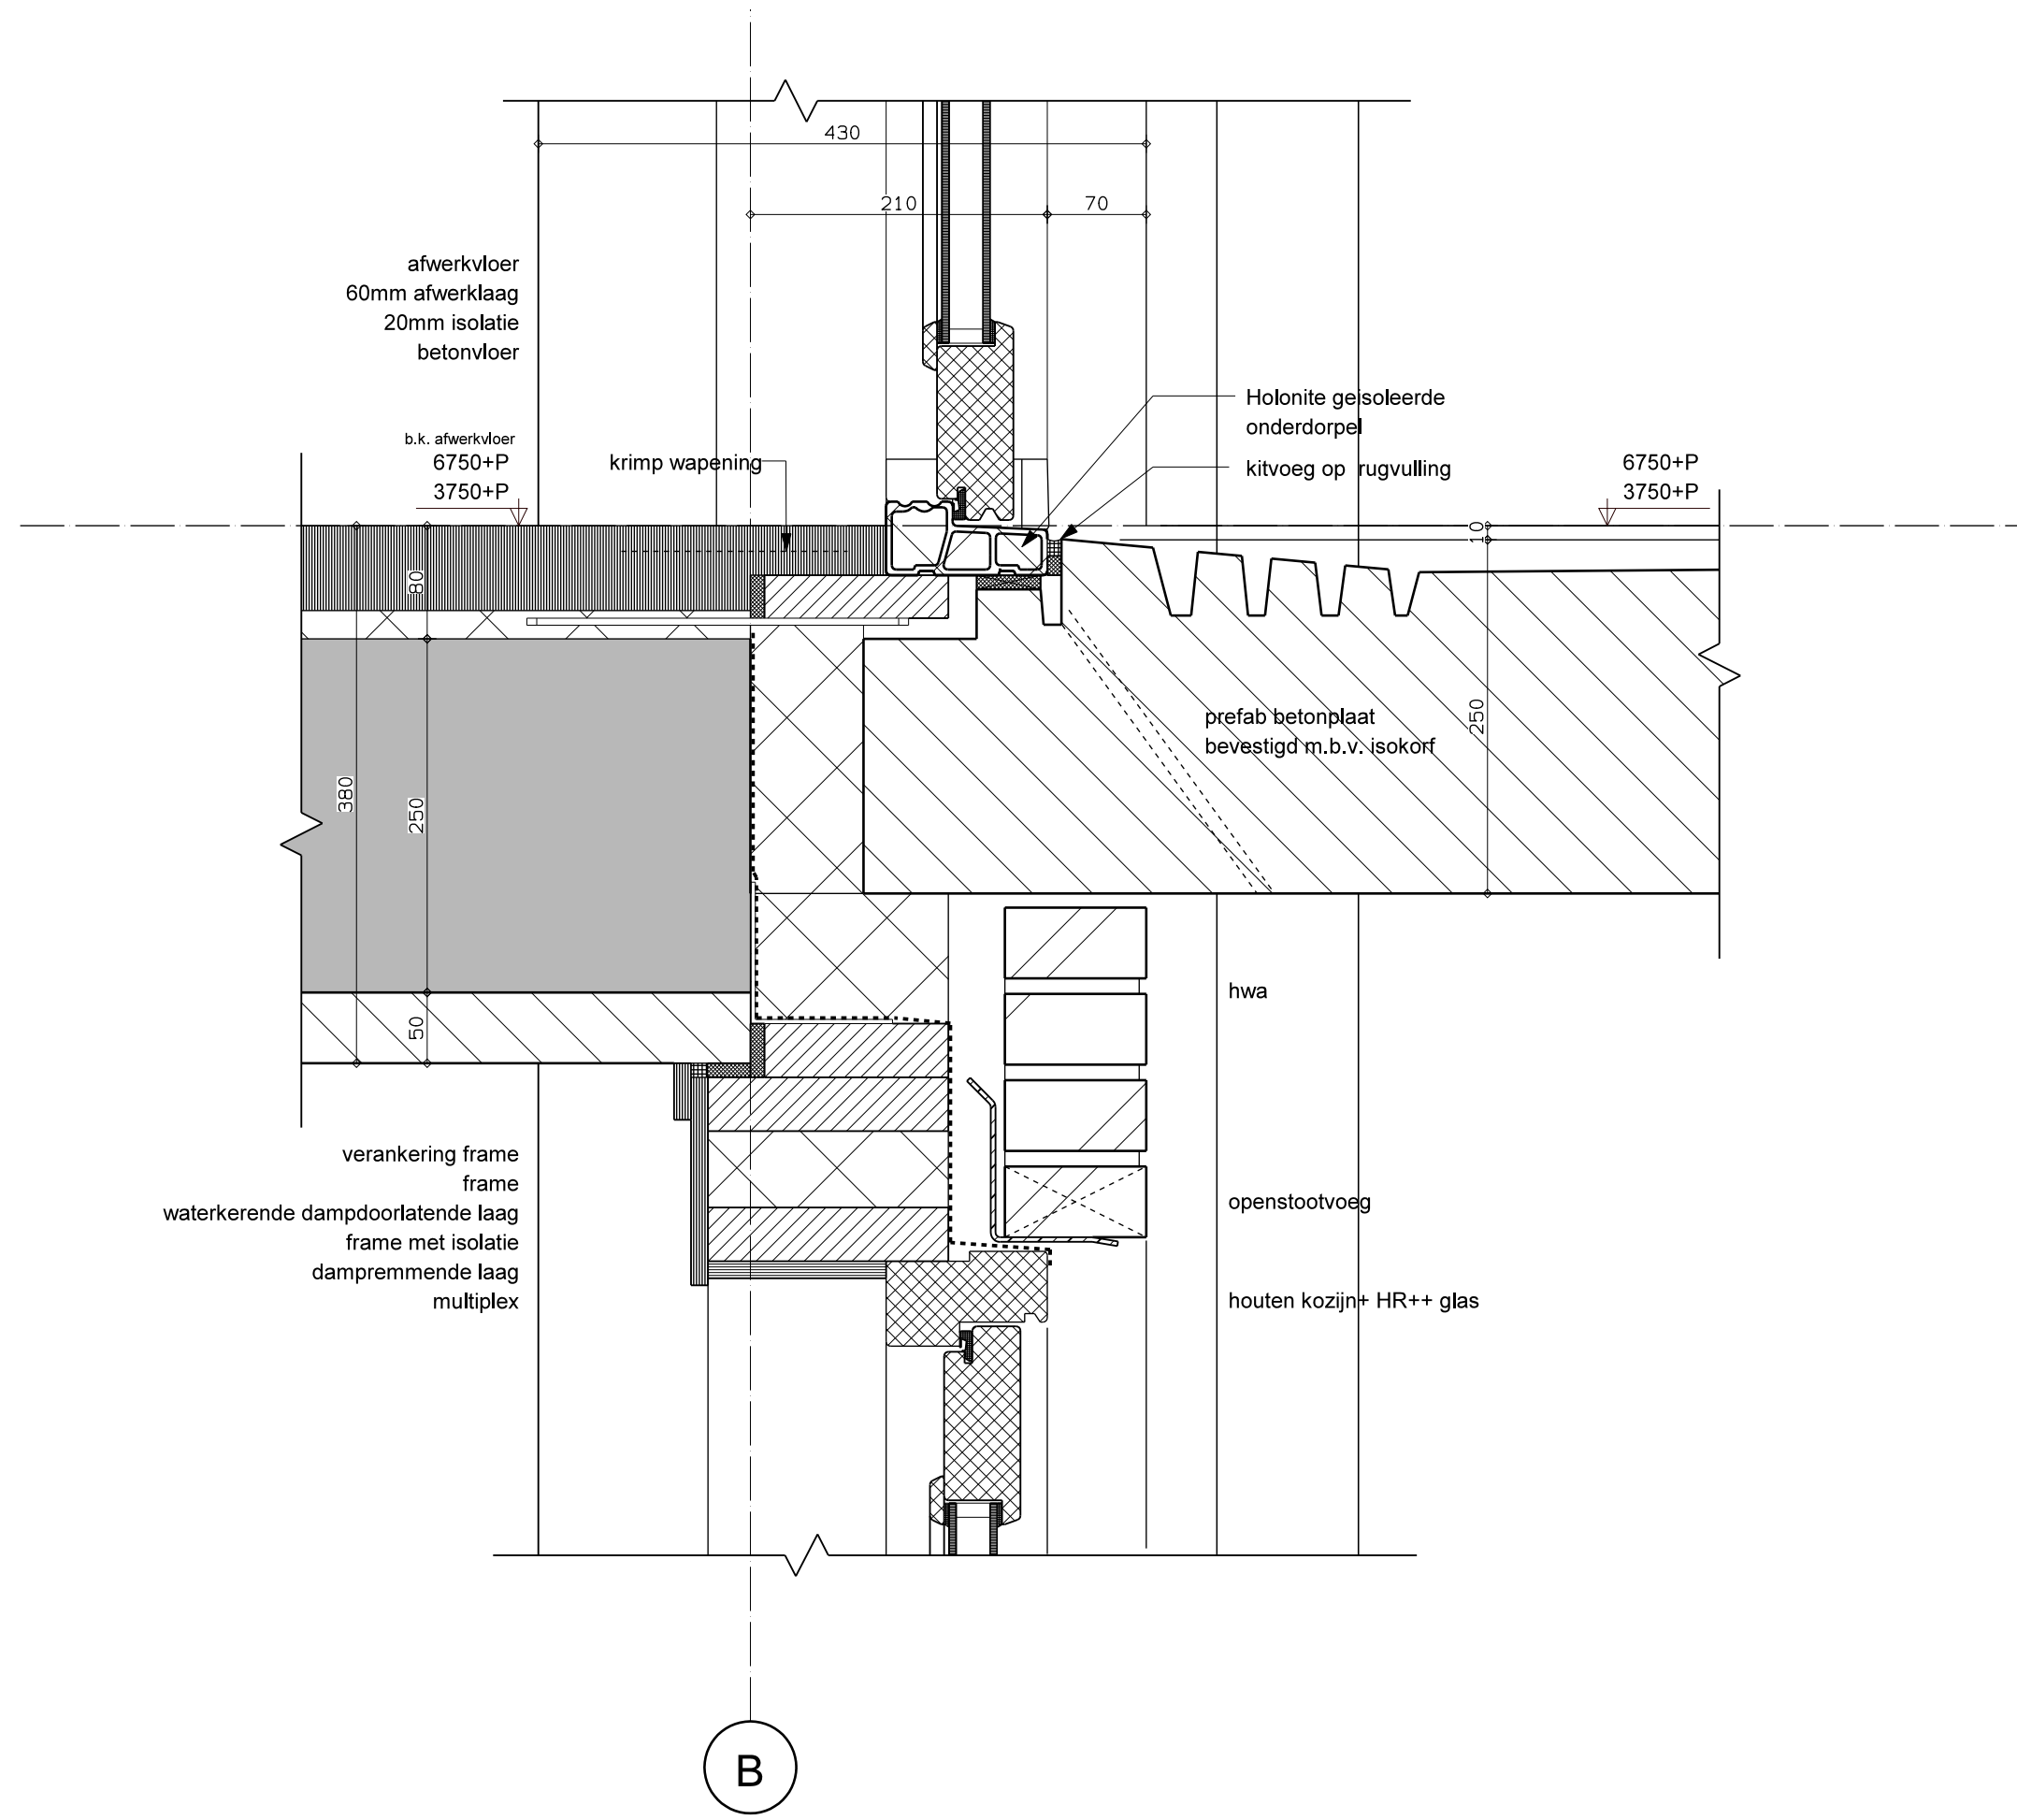


1 : 5 23.12.19


D03

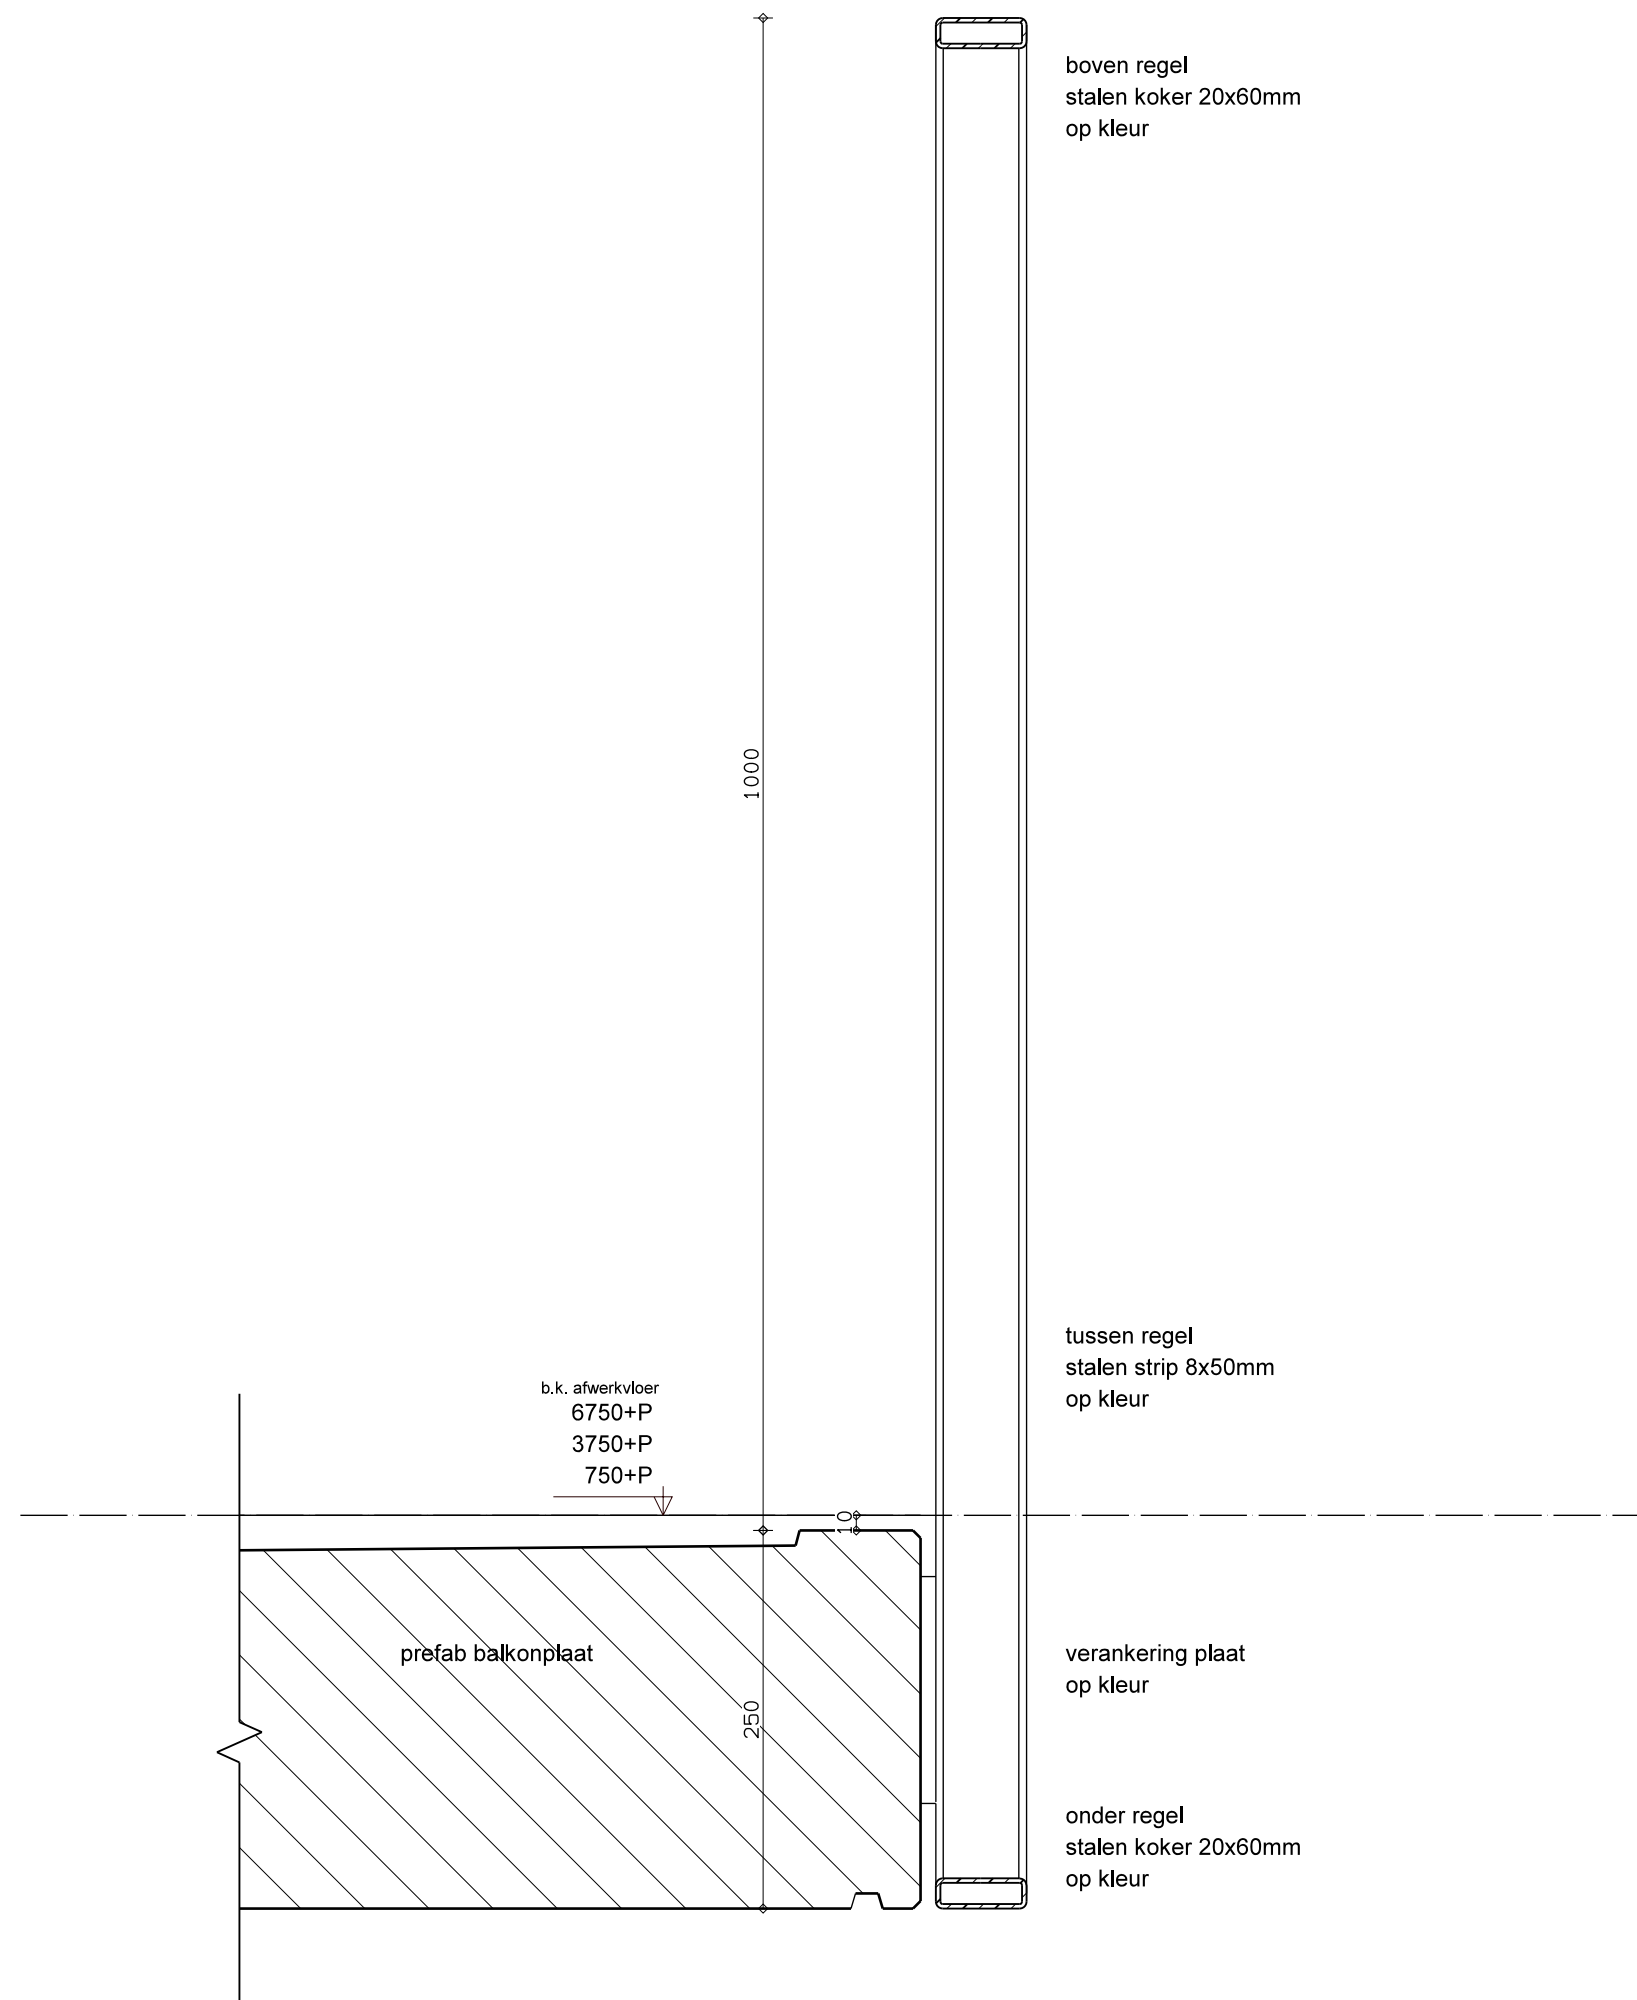

1 : 5 23.12.19
D04

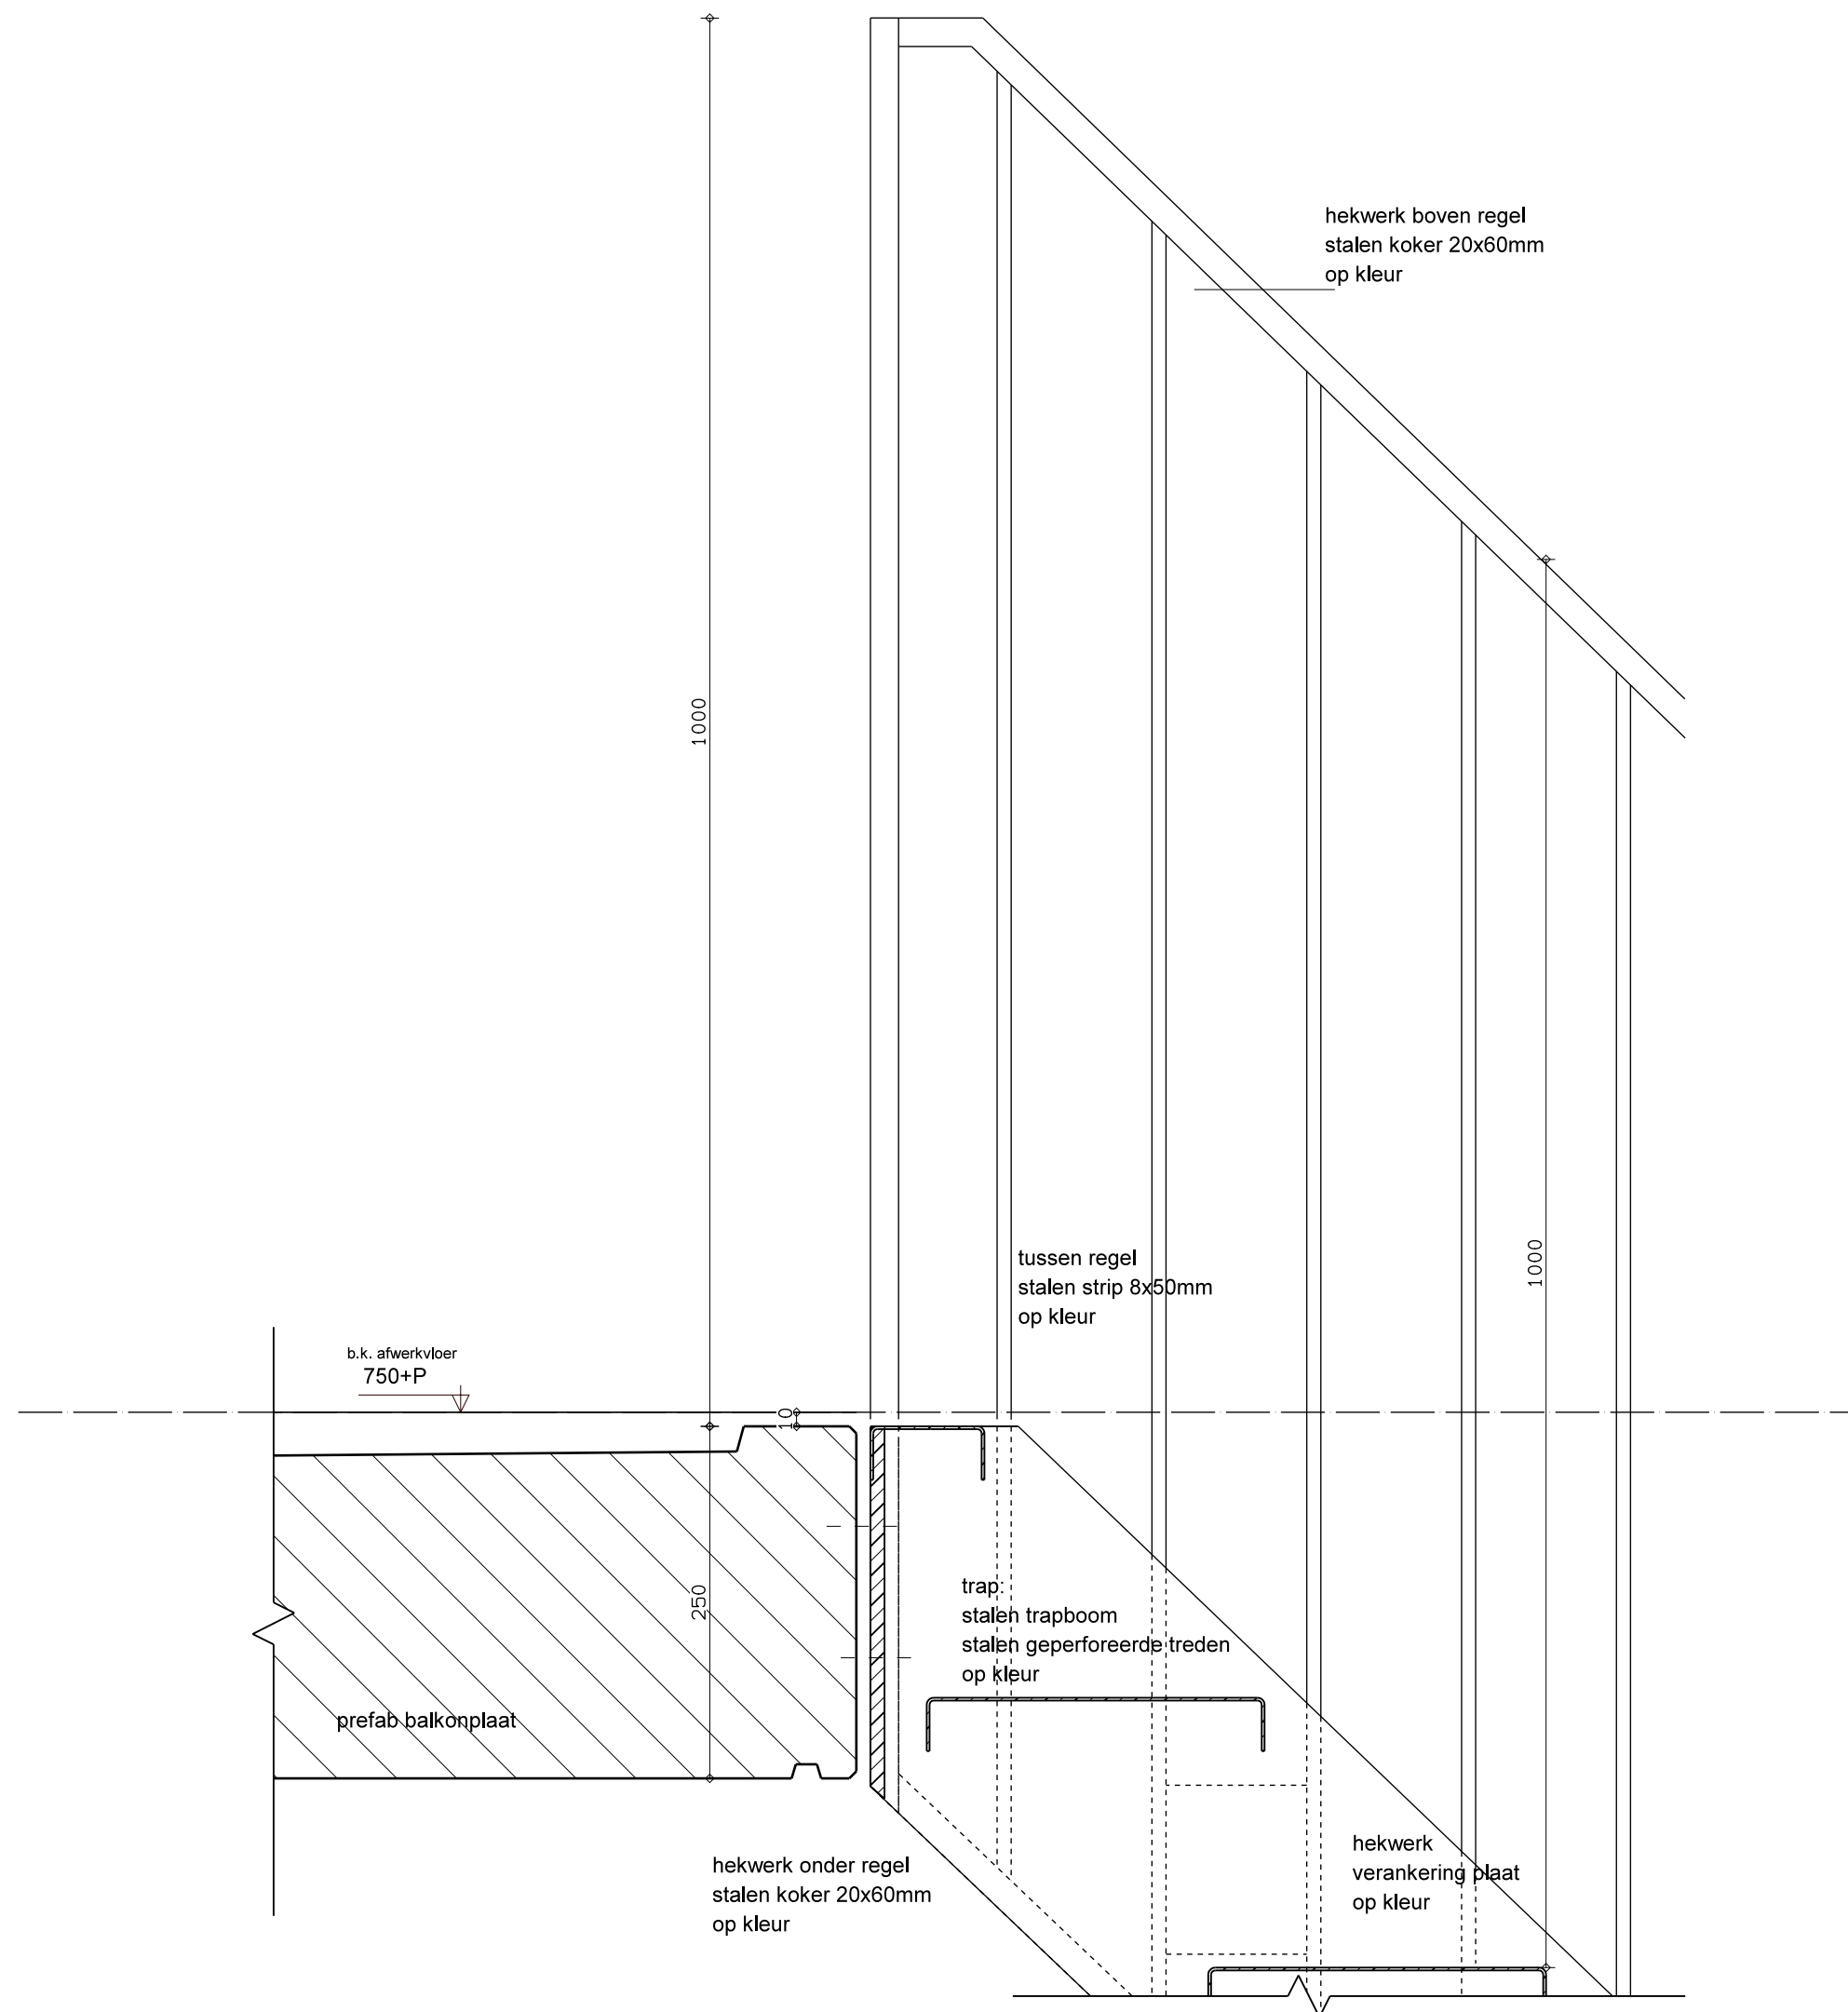


1 : 5 23.12.19
D05

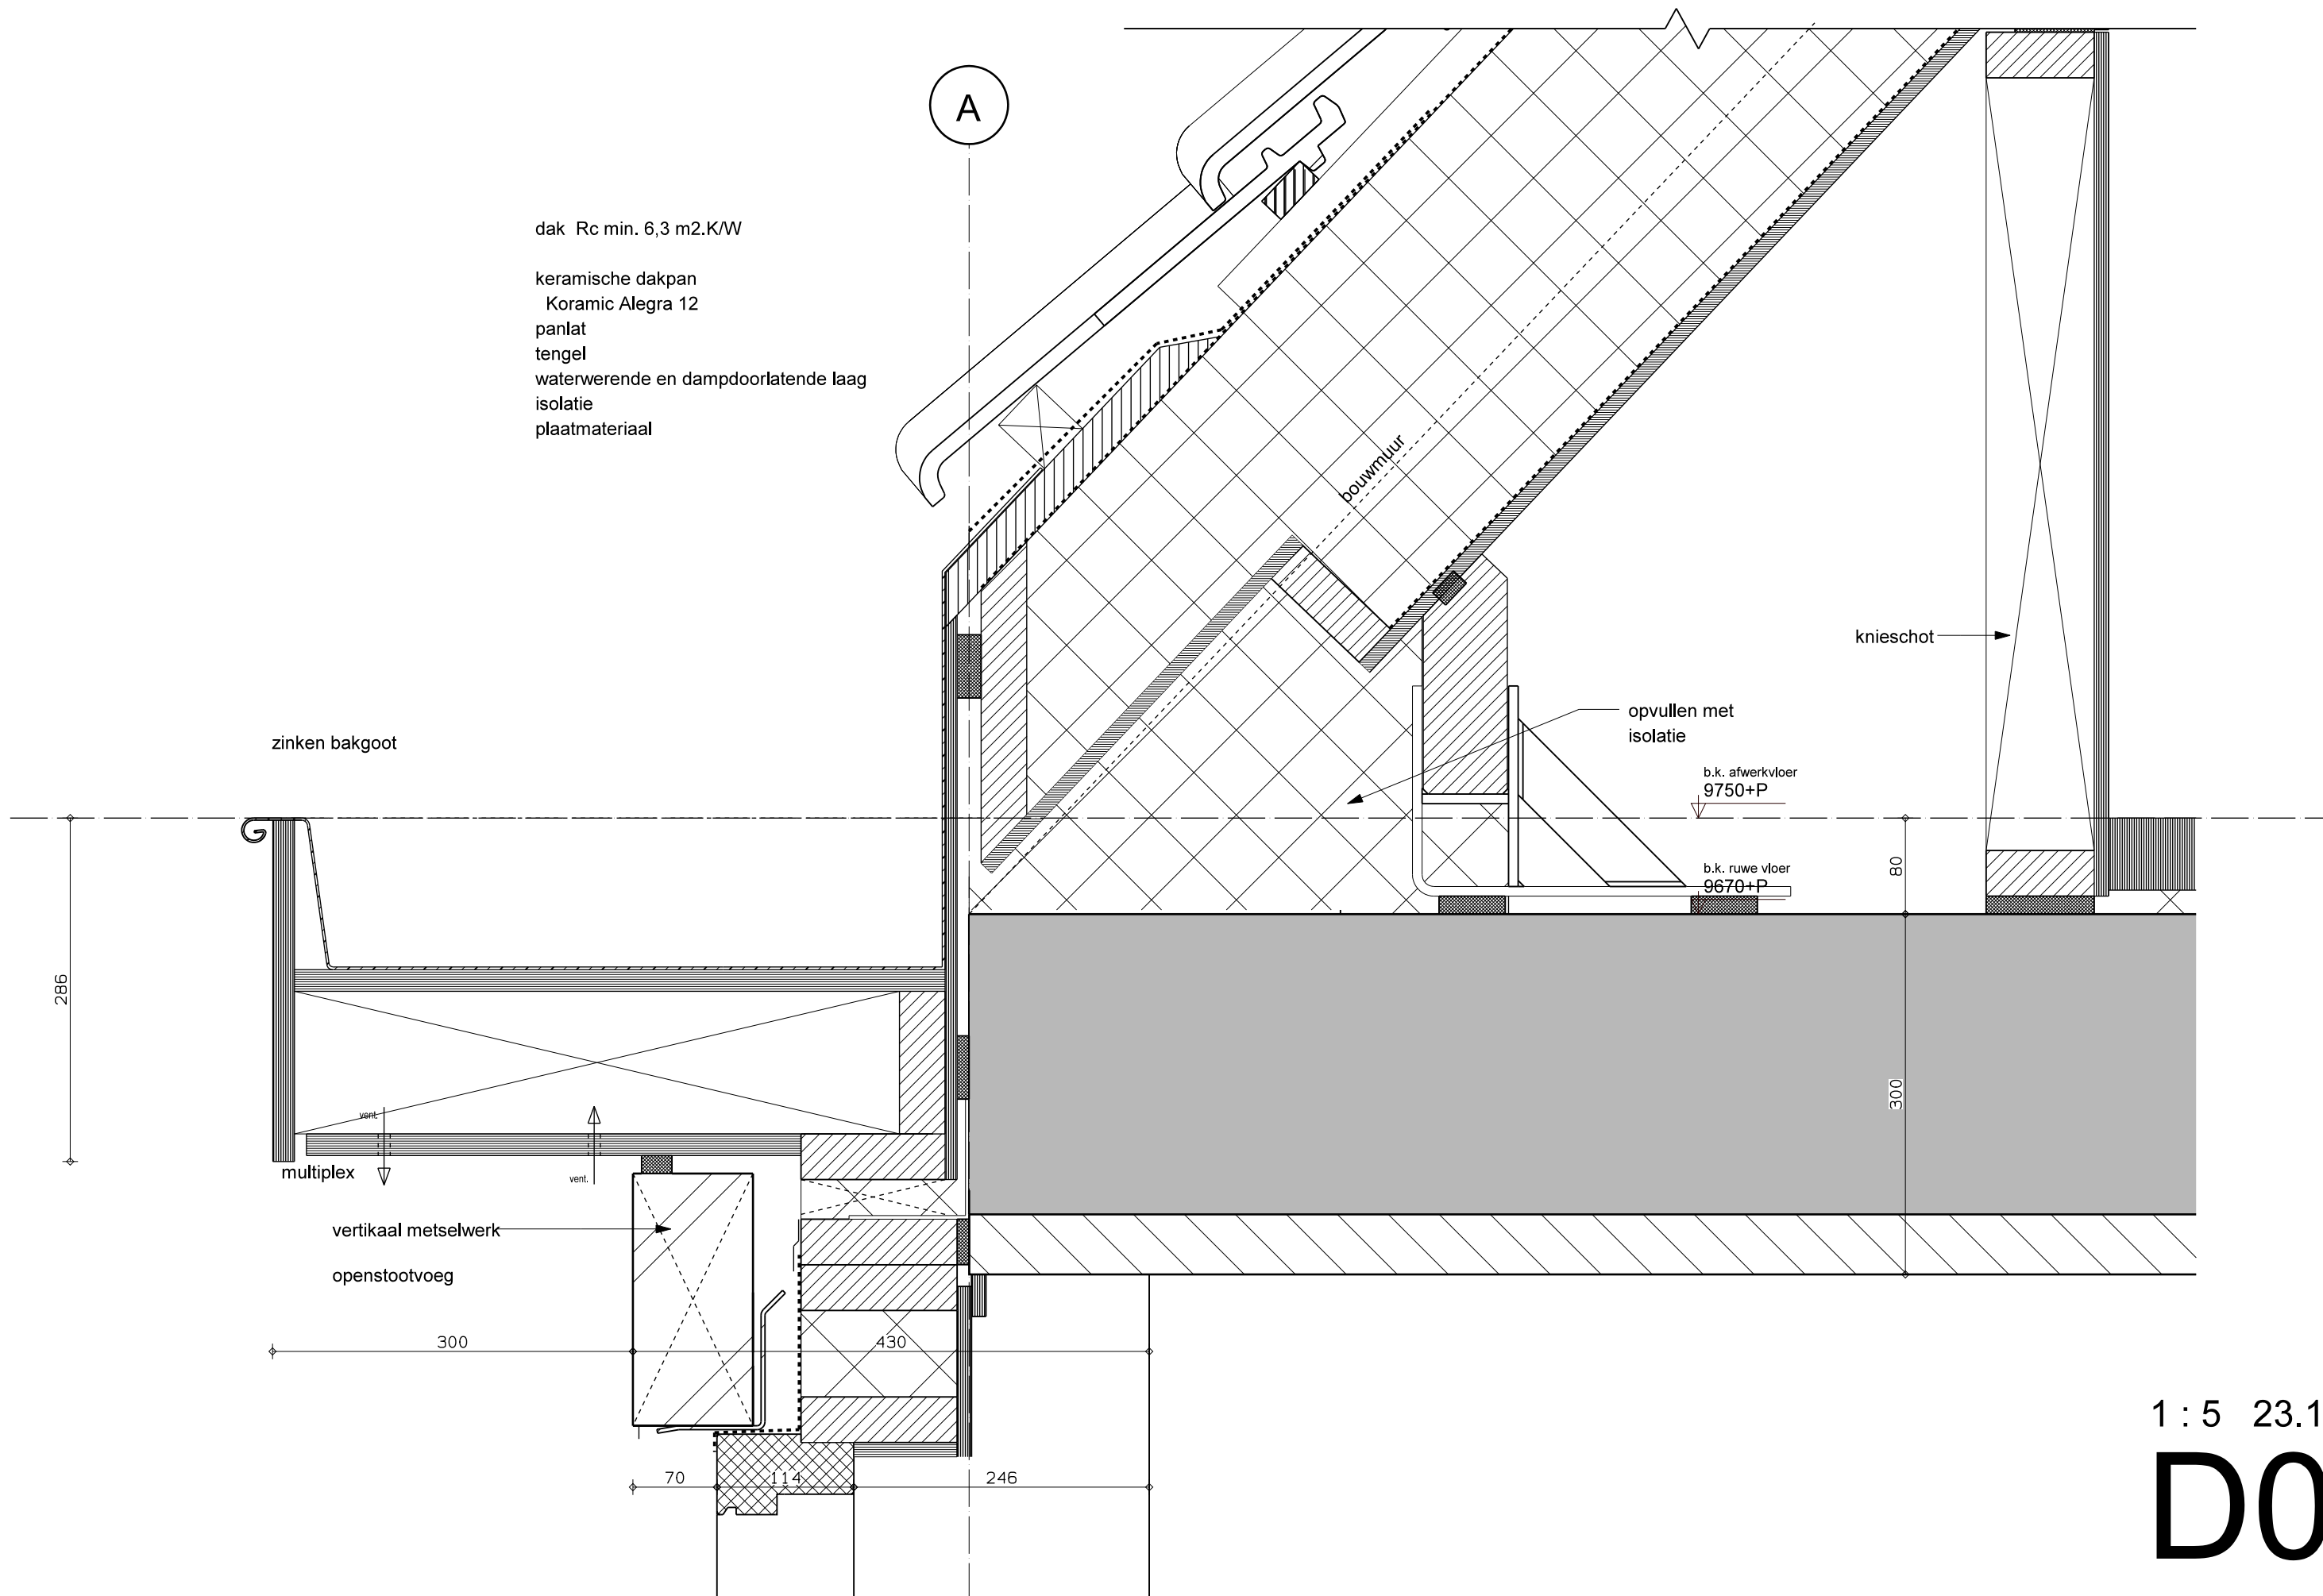

1 : 5 23.12.19

D06

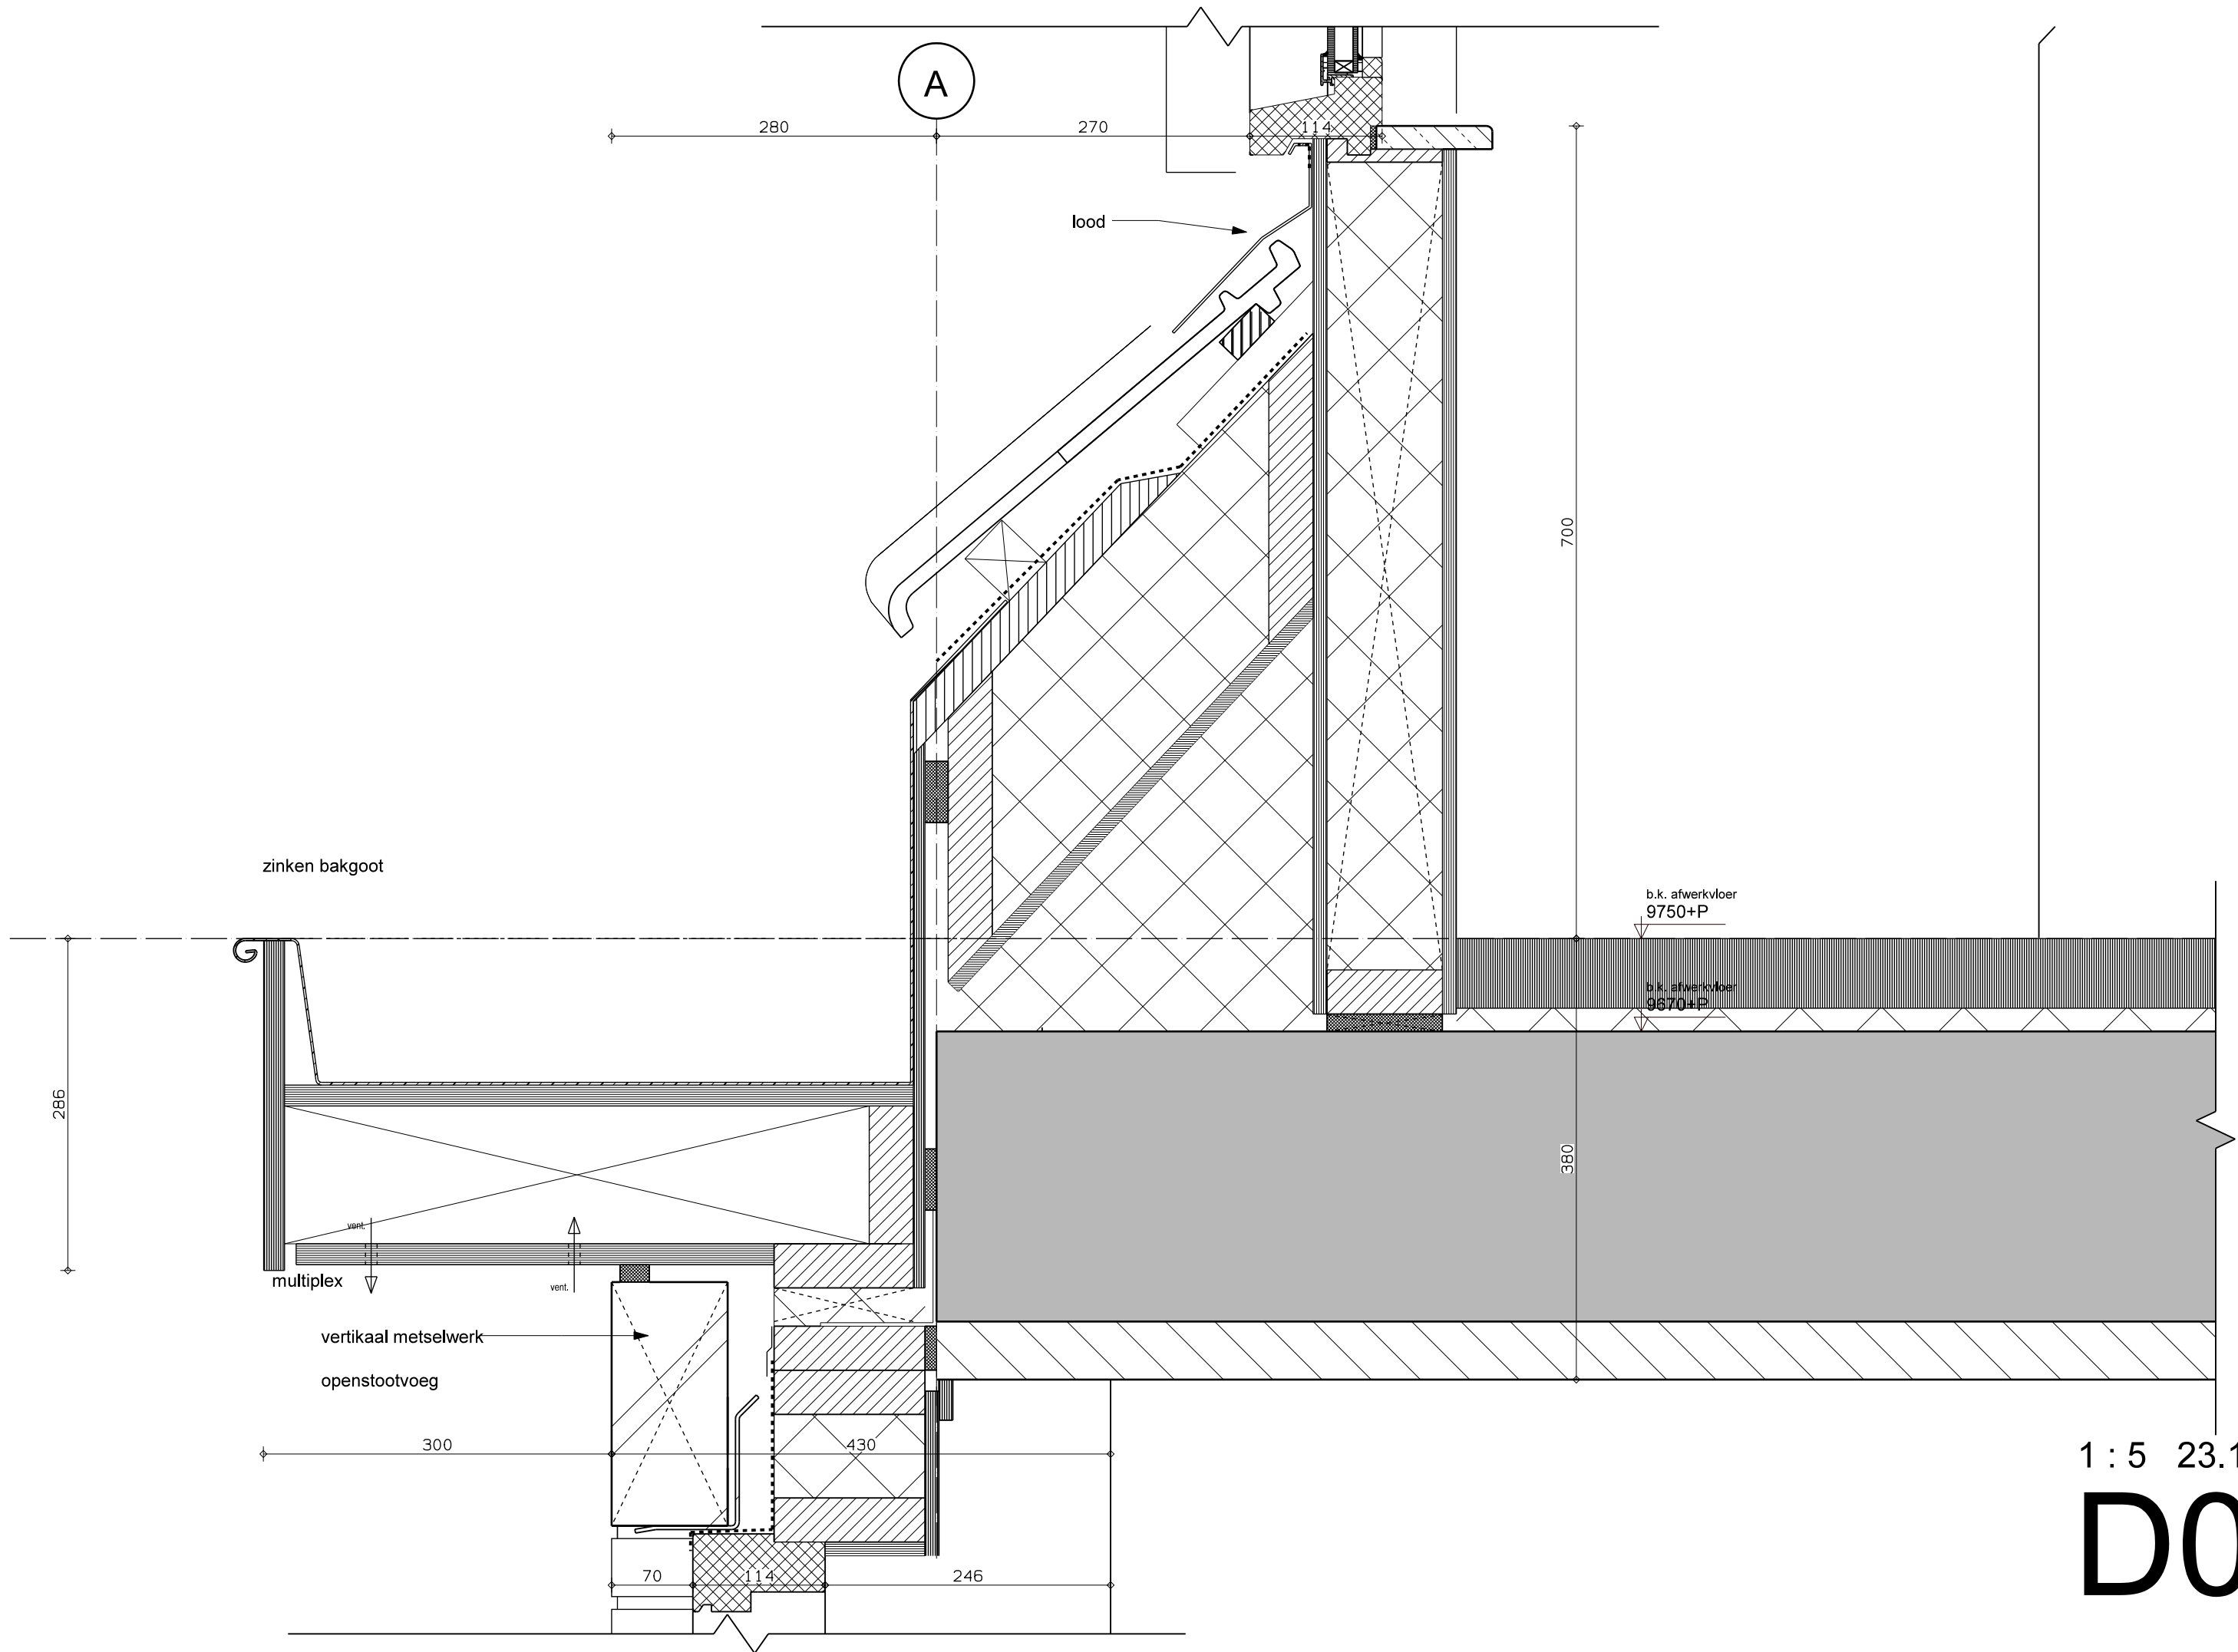

1 : 5 23.12.19

D07

b.k. nokvorst
ca. 15200+P

nokvorst
ondervorst
ruiter
ruiterbeugel

PUR-schuim

luchtdichte aansluiting

o.k. dak
14620+P

dak Rc min. 6,3 m2.K/W

keramische dakpan
Koramic Alegria 12
panlat
tengel
waterwerende en dampdoorlatende laag
isolatie
dampremmende folie
plaatmateriaal


nokgording

bouwmuur
100
46-50°

bouwmuur


1 : 5 24.03.05

D08

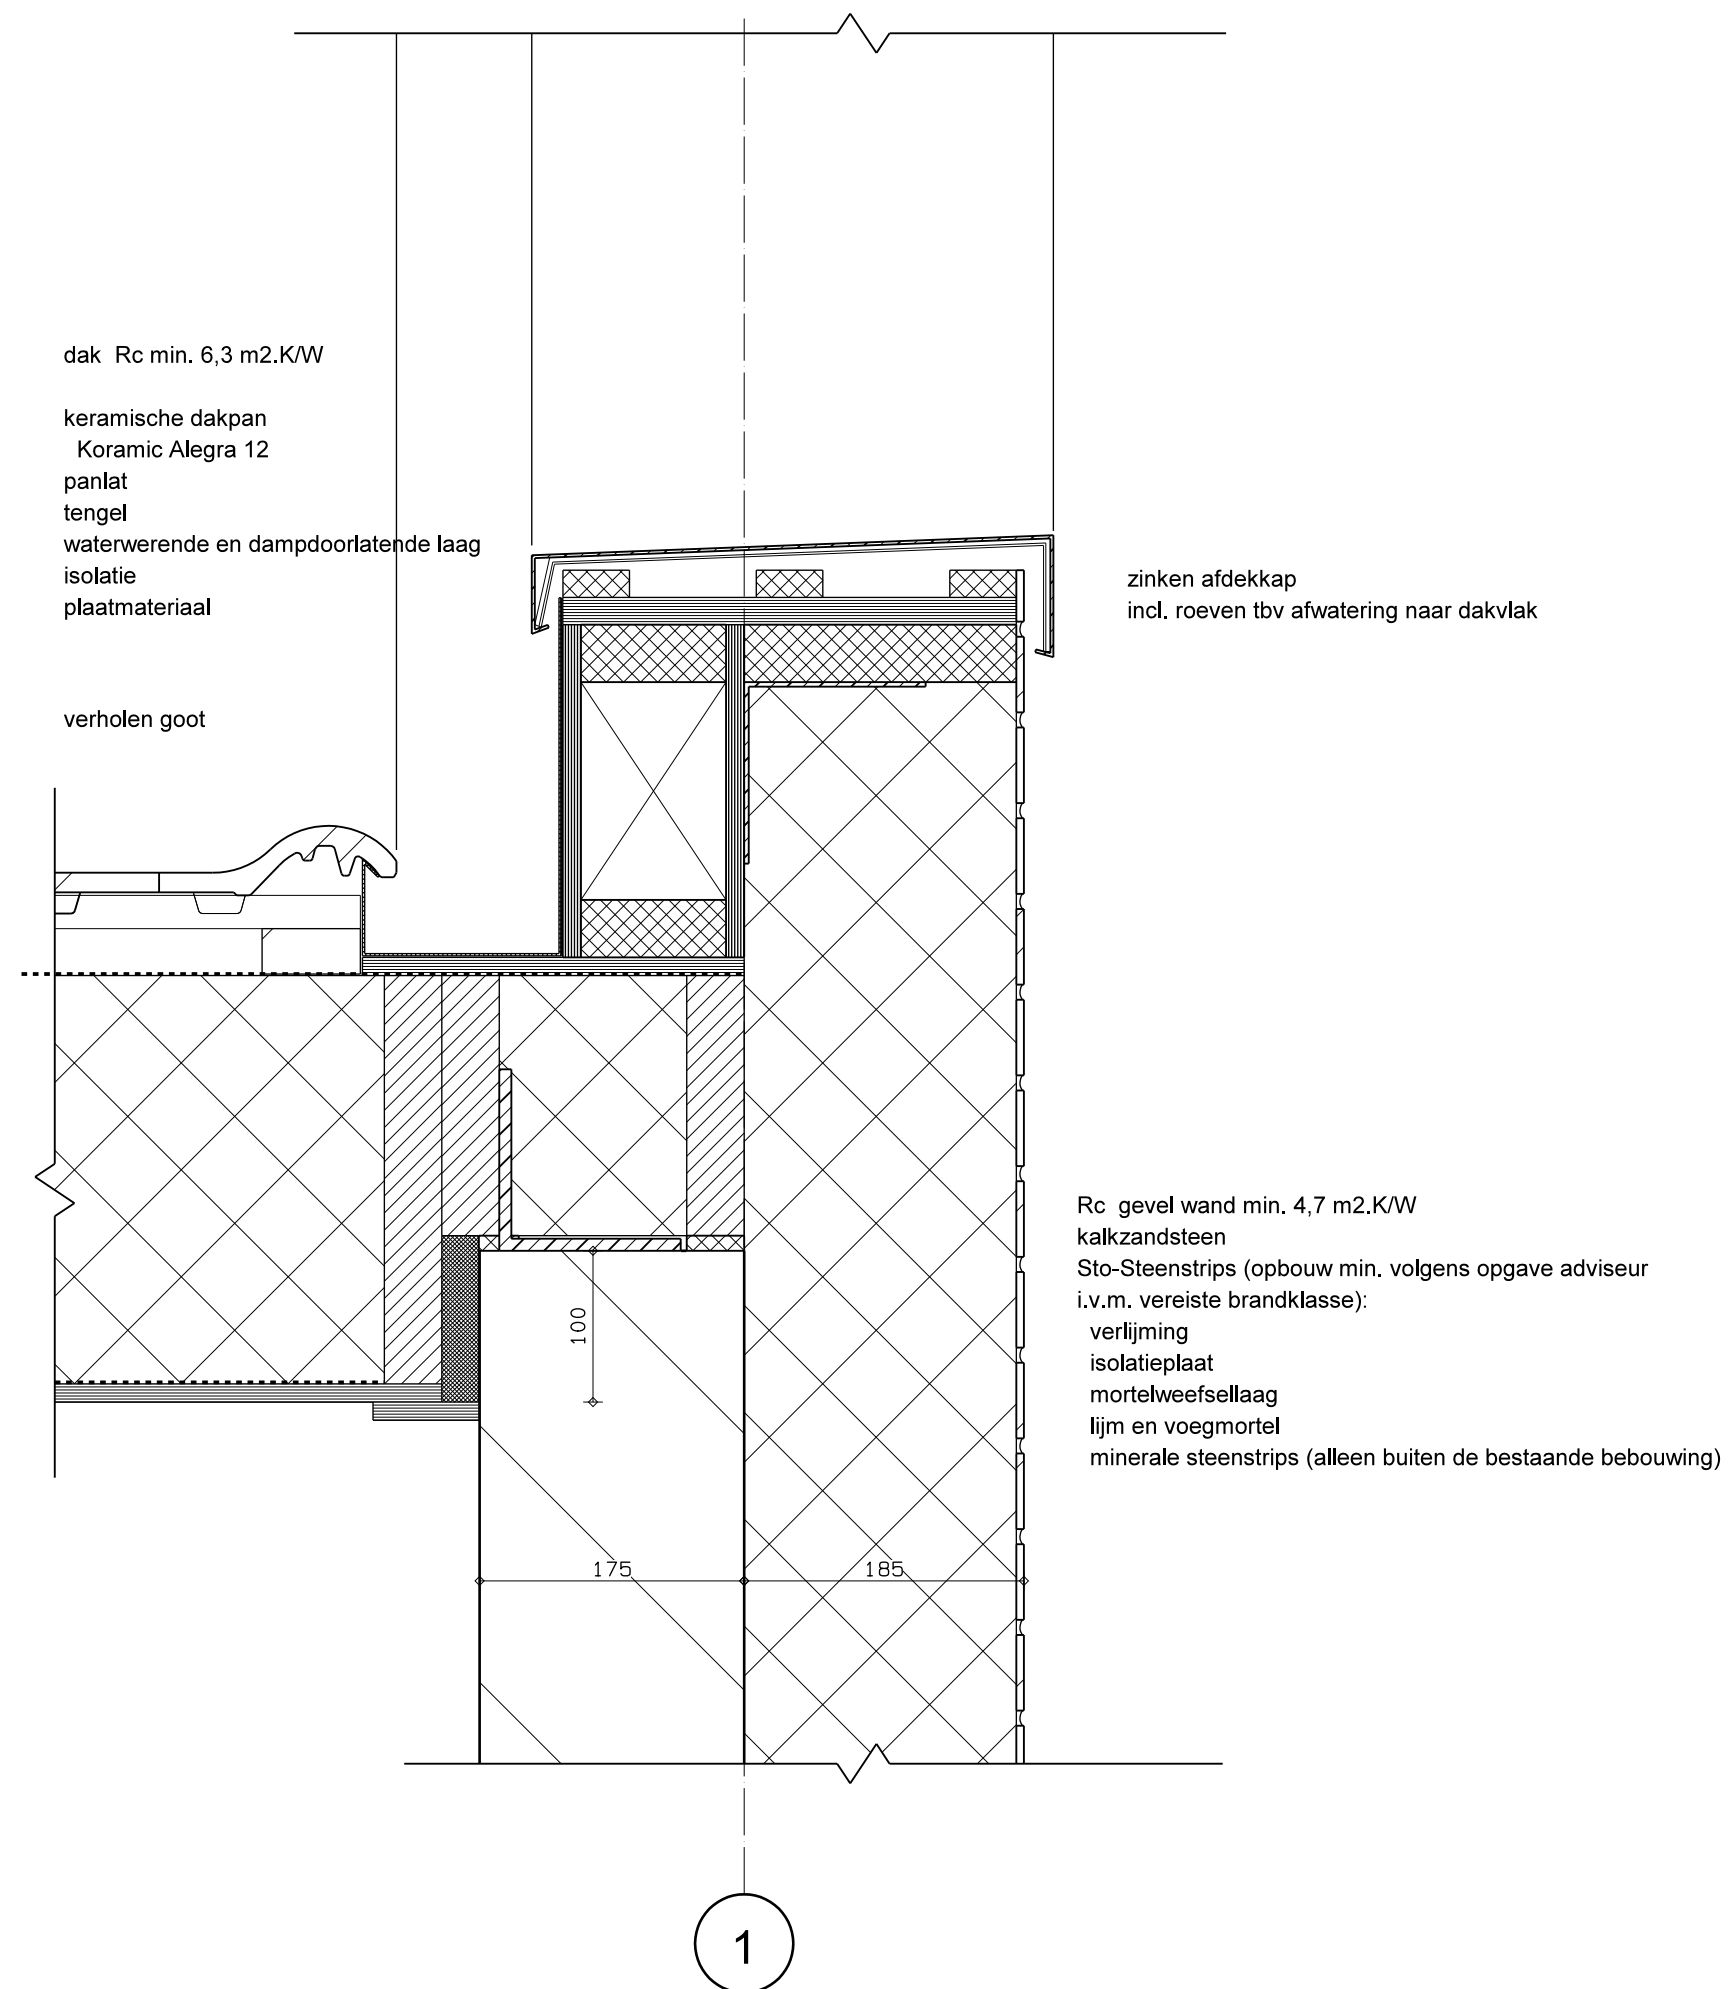

1 : 5 23.12.19

D09

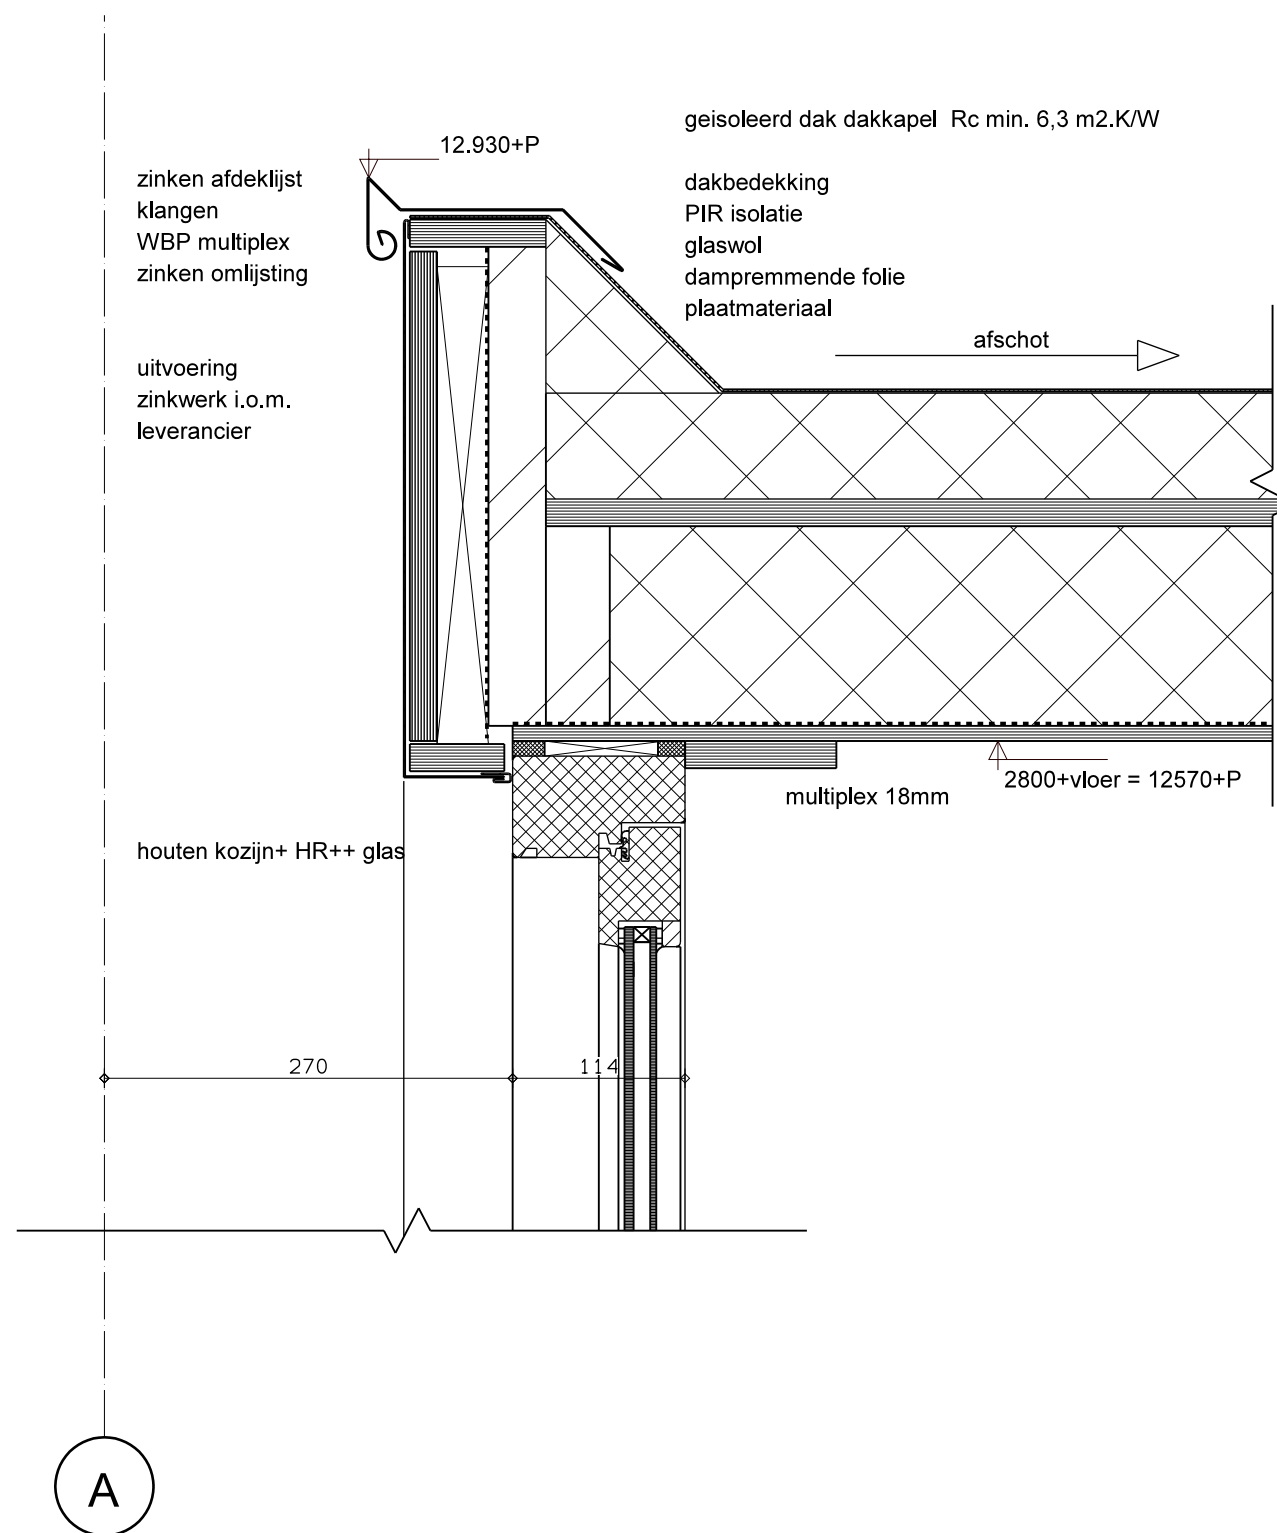

1 : 5 24.03.05

D10

zijwang dakkapel Rc min. 4,7 m2.K/W
(opbouw dienen te voldoen aan brandklasse B)
zinken felsgevel
WBP multiplex
sterk geventileerde spouw
waterkerende damp-open folie
beplating
stijlen
isolatie
dampremmende laag
binnenplaat gips

uitvoering
zinkwerk i.o.m.
leverancier


WBP multiplex
zinken omlijsting

A

A


1 : 5 23.12.19

D11

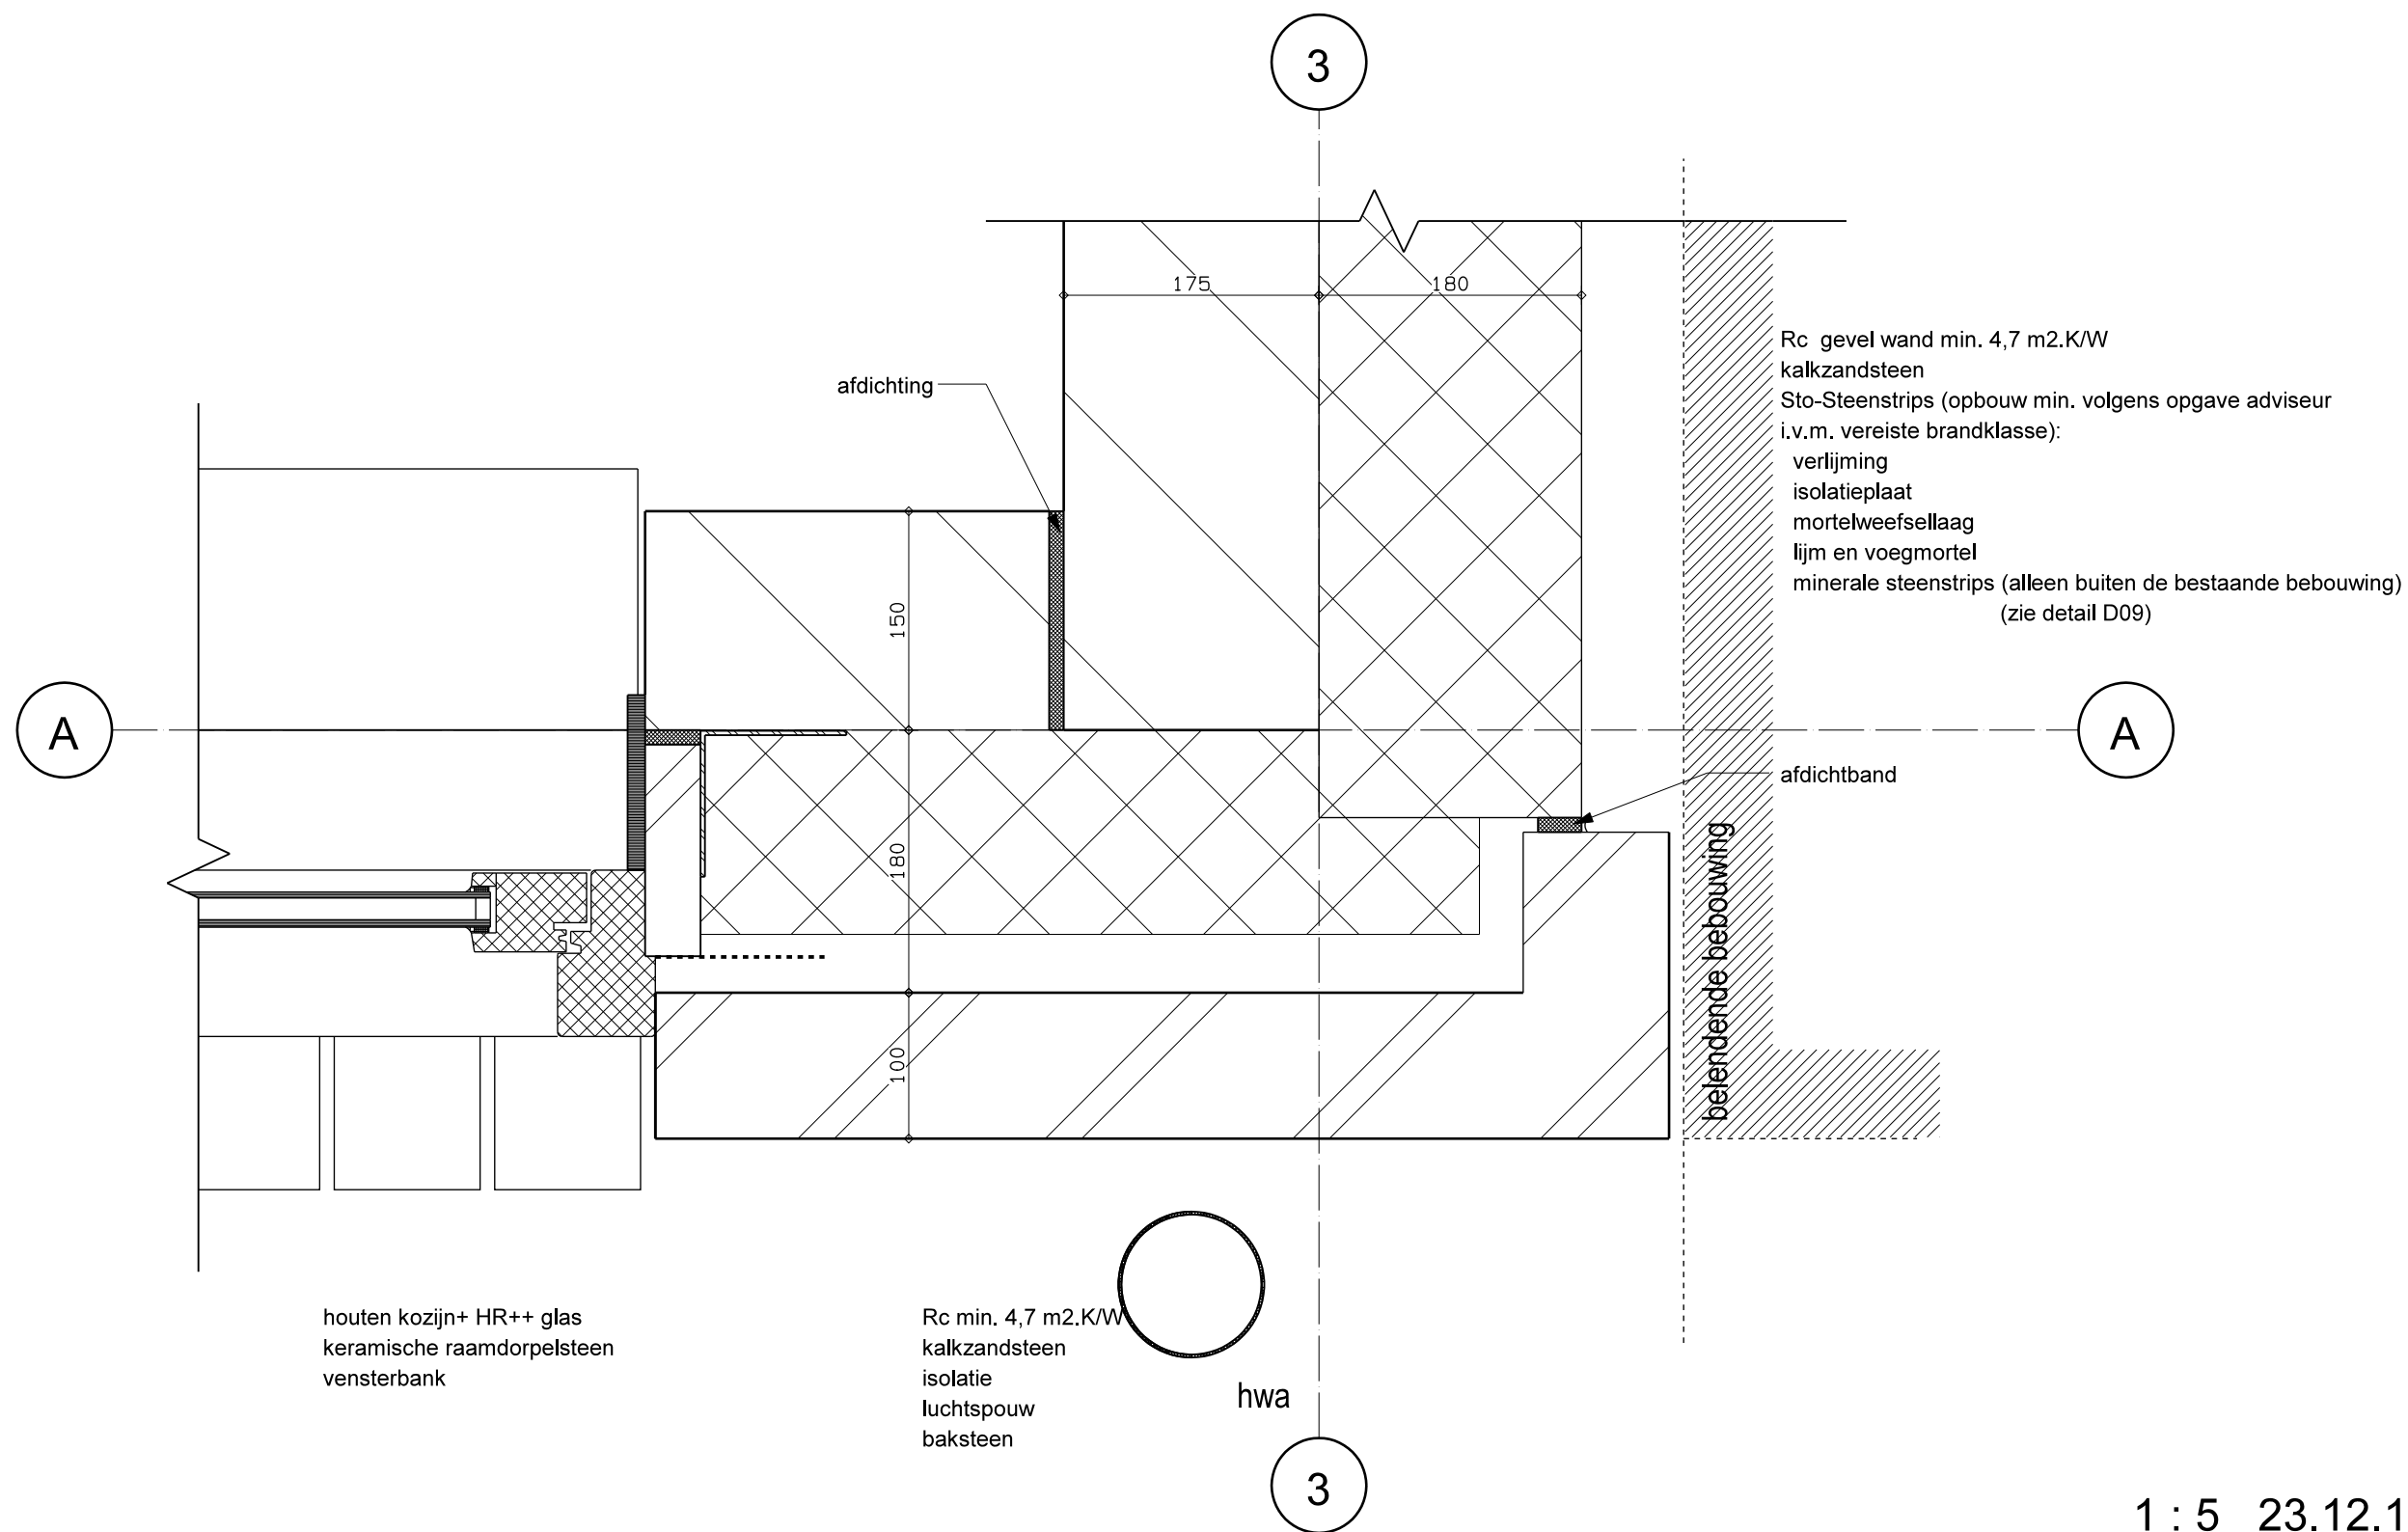


1 : 5 23.12.19

D12

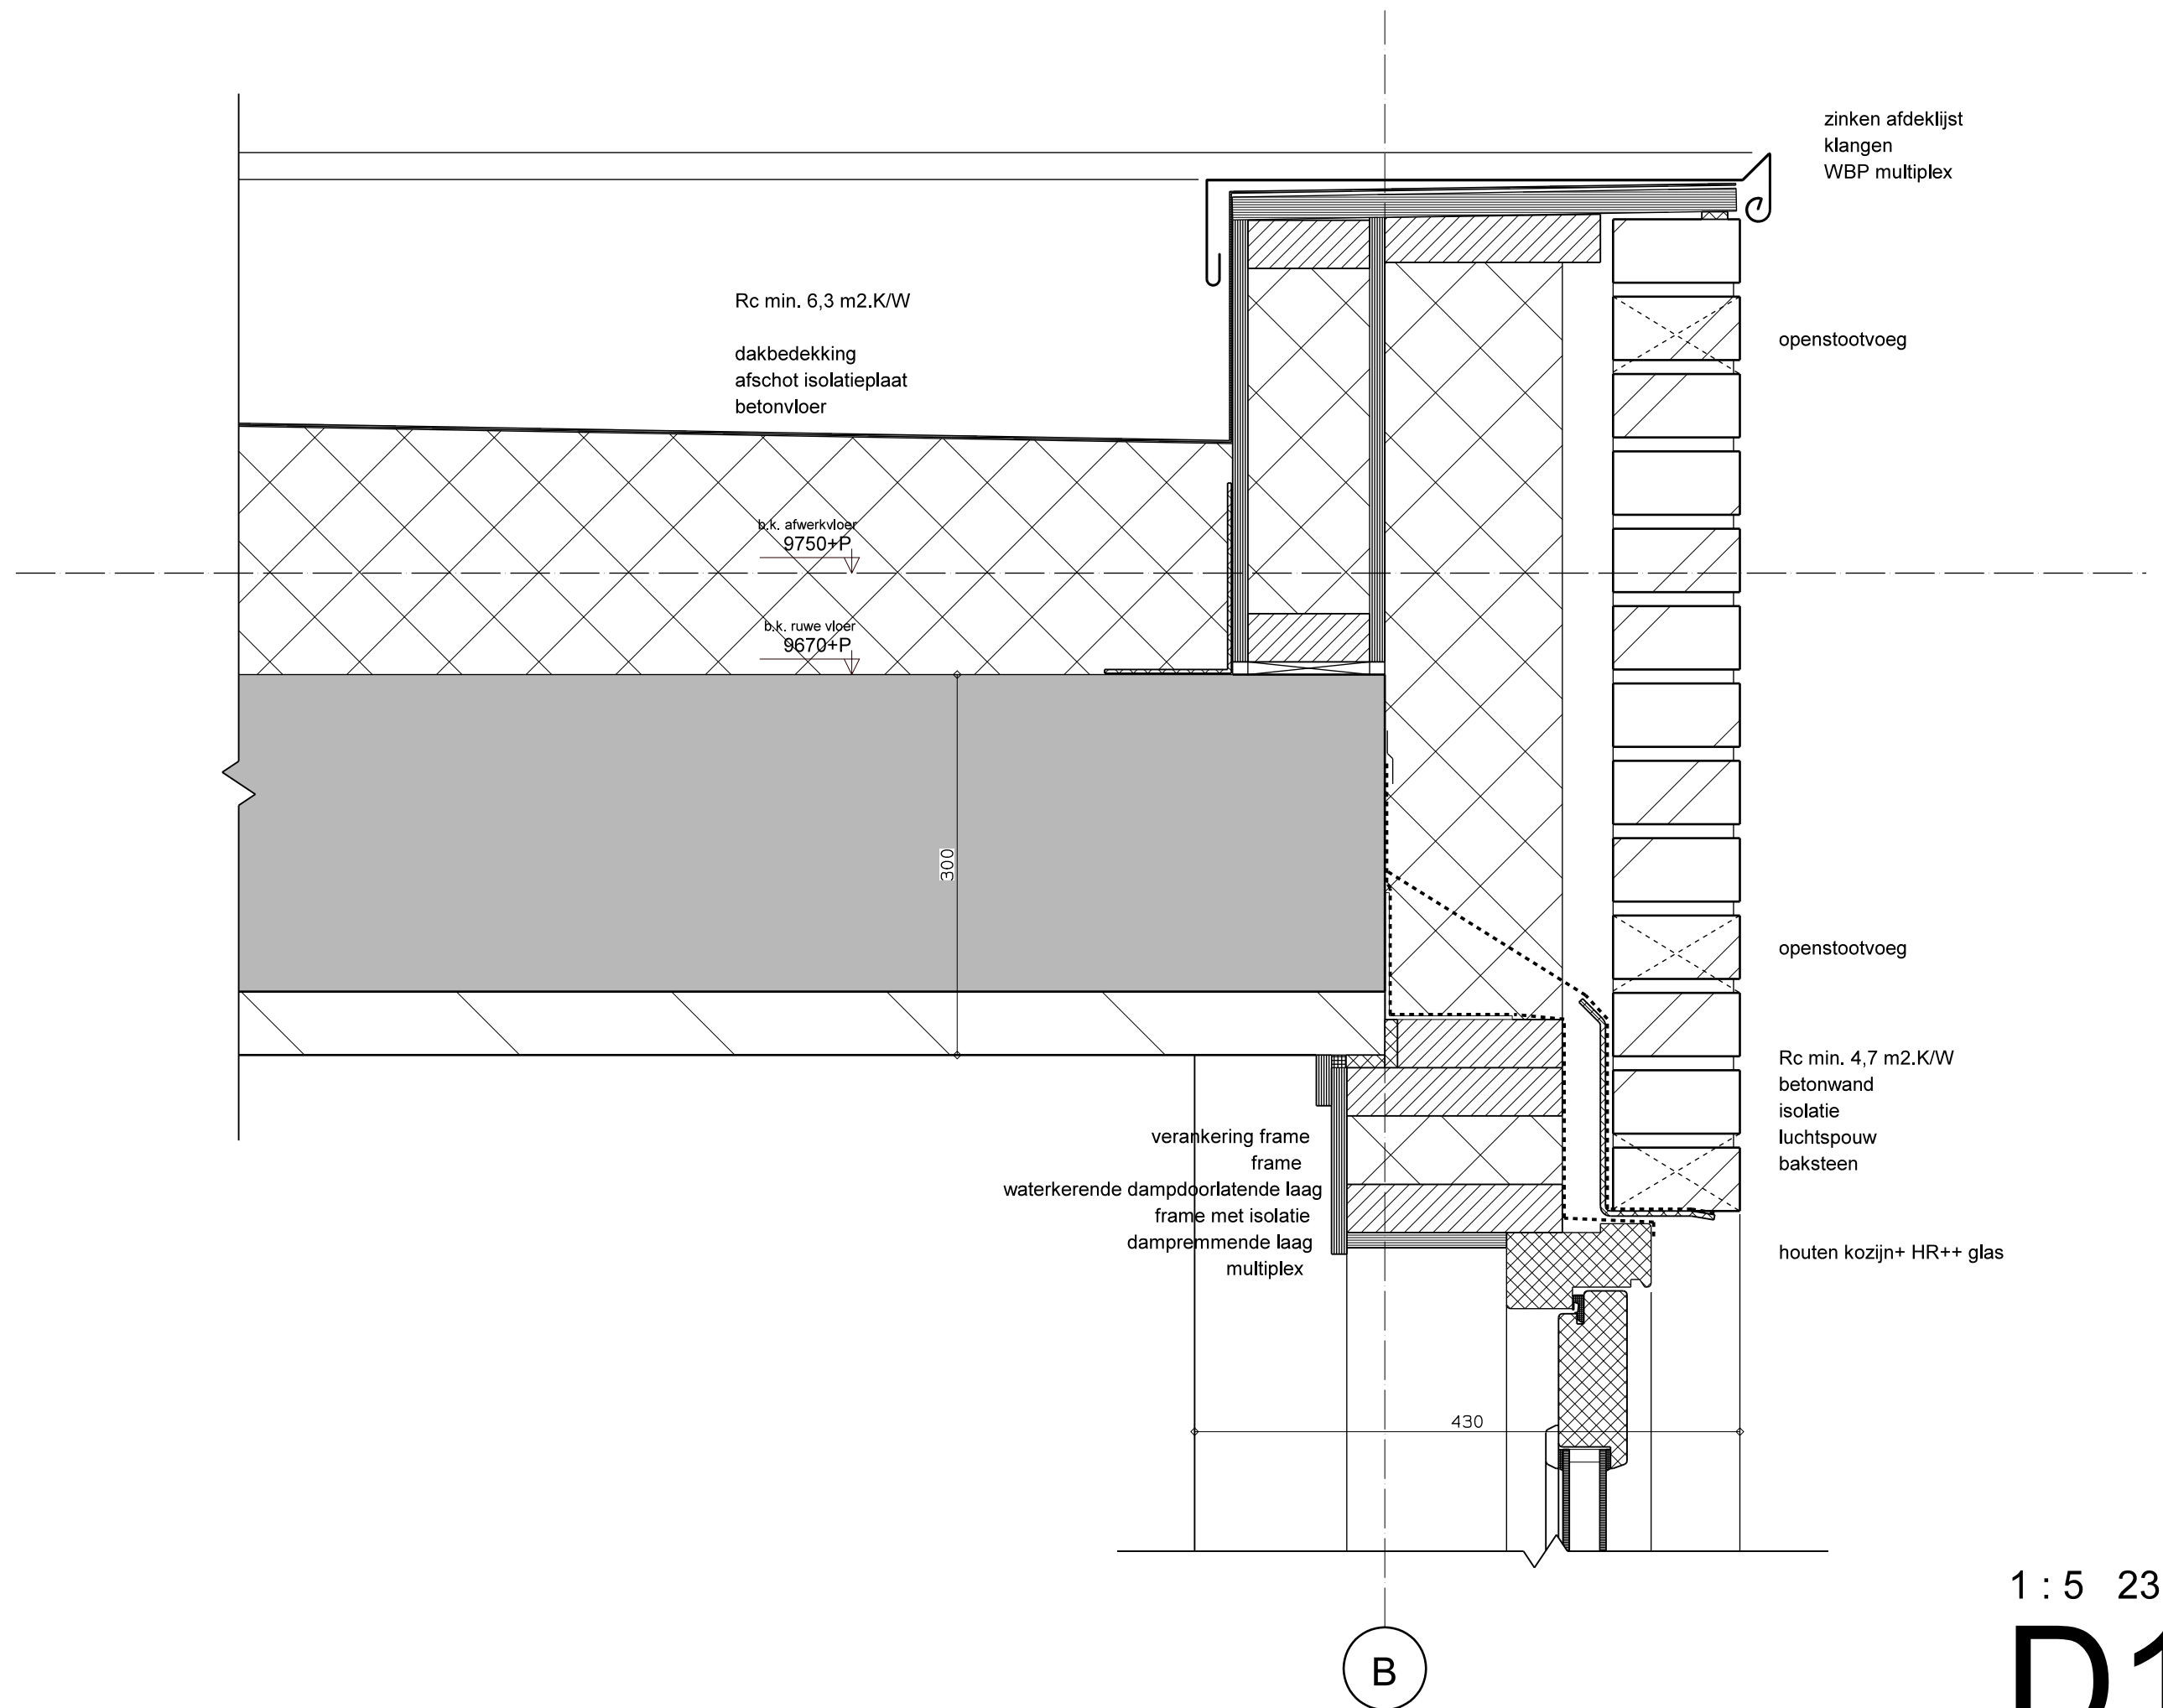


1 : 5 23.12.19

D13

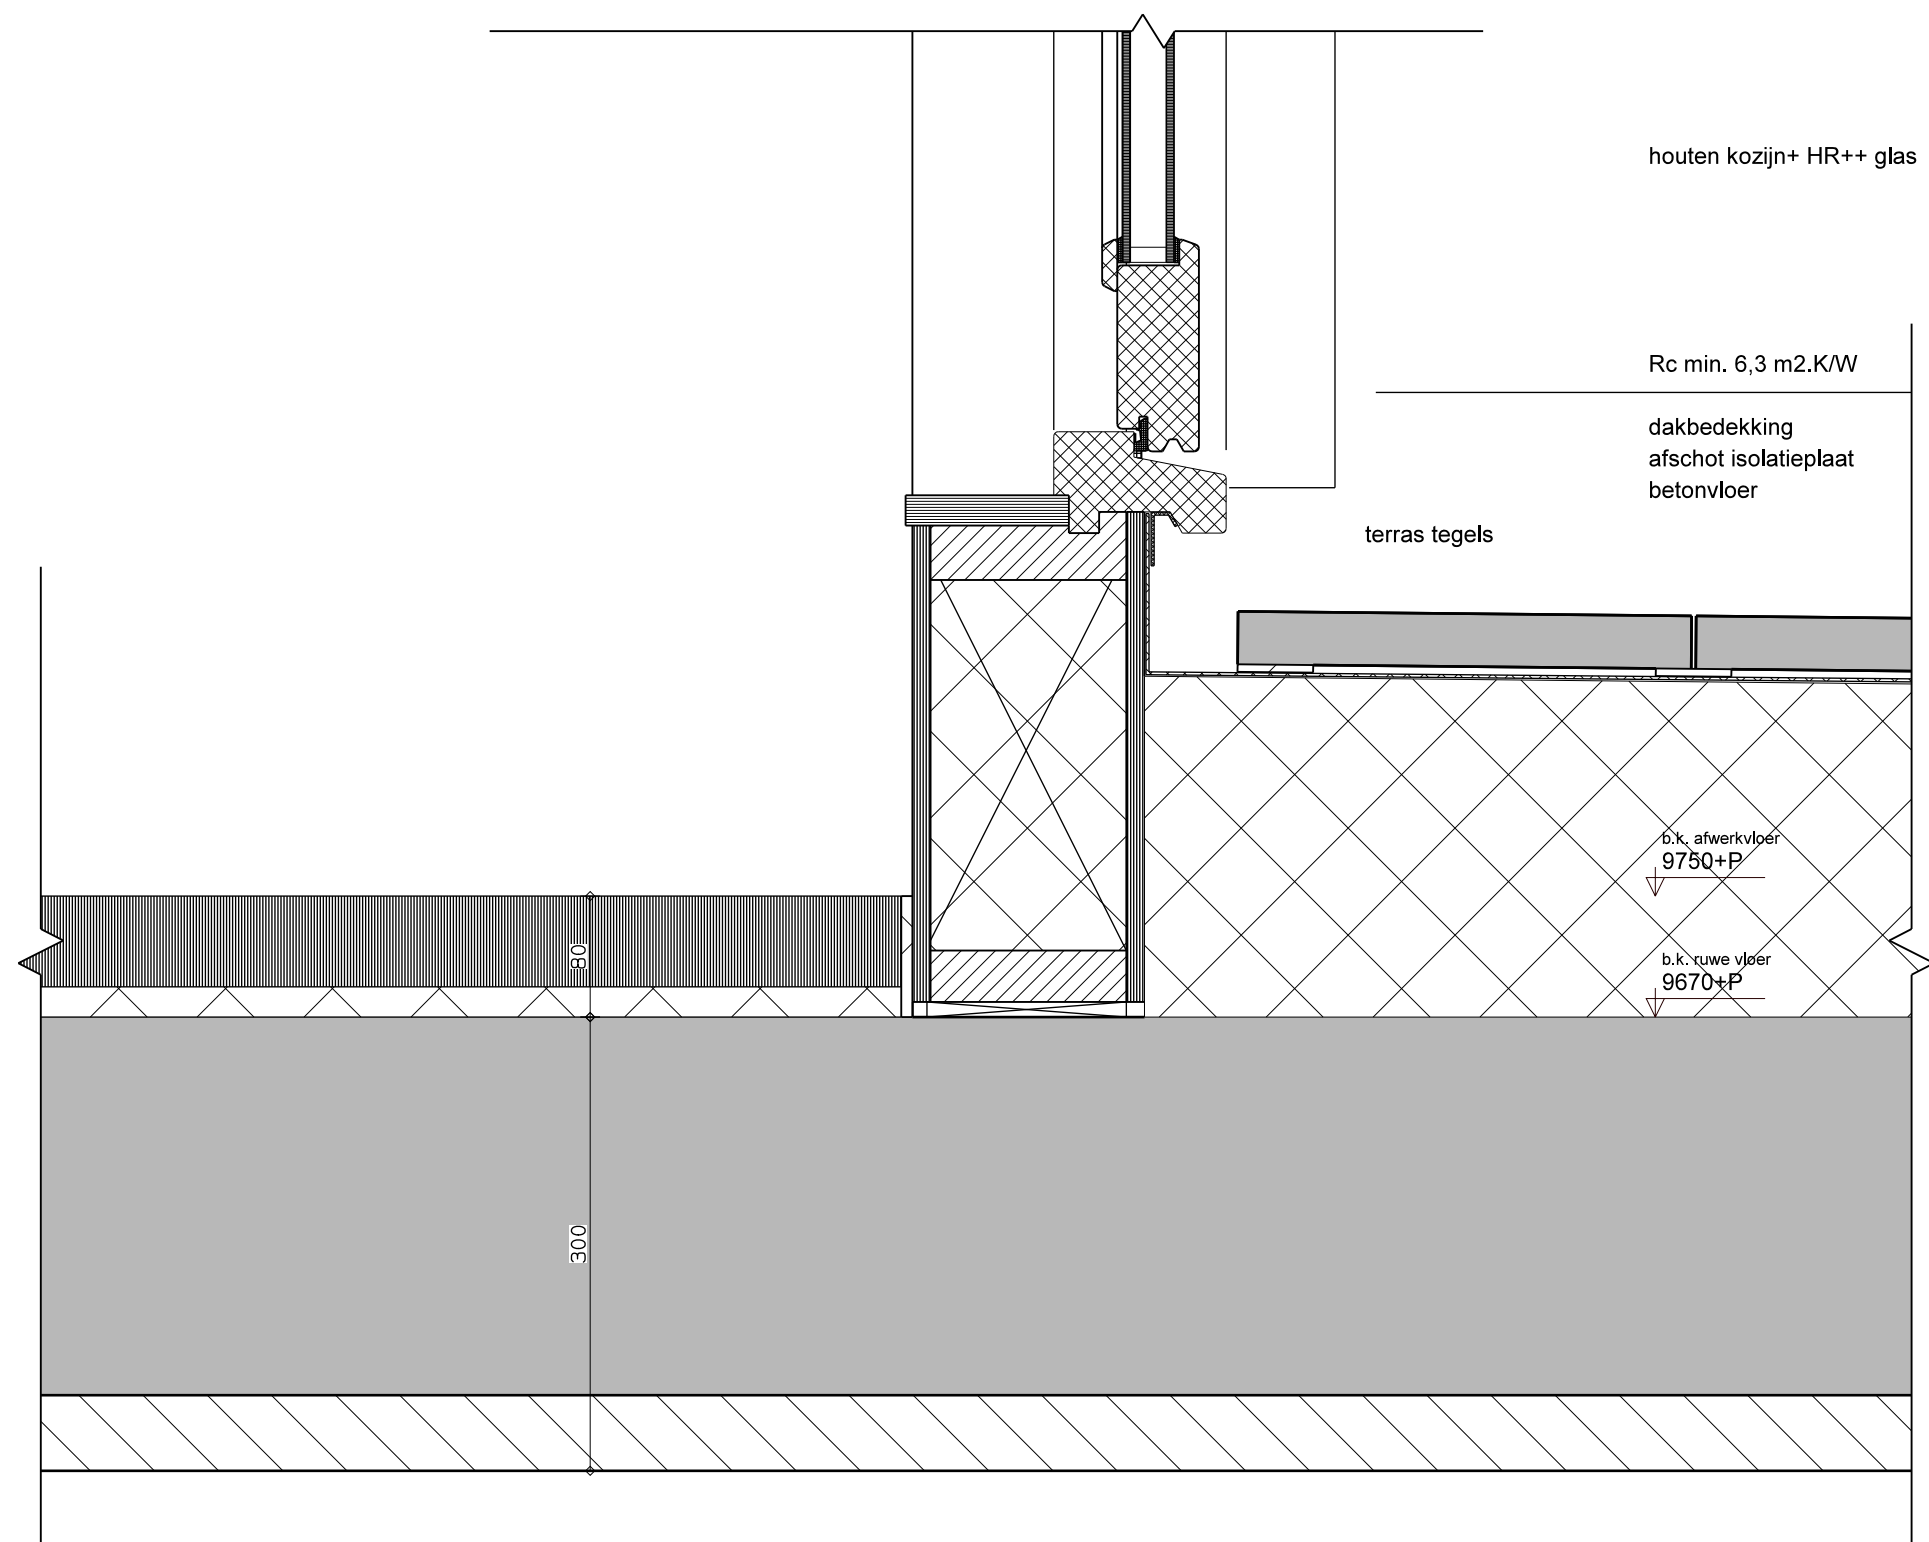


1 : 5 23.12.19

D14

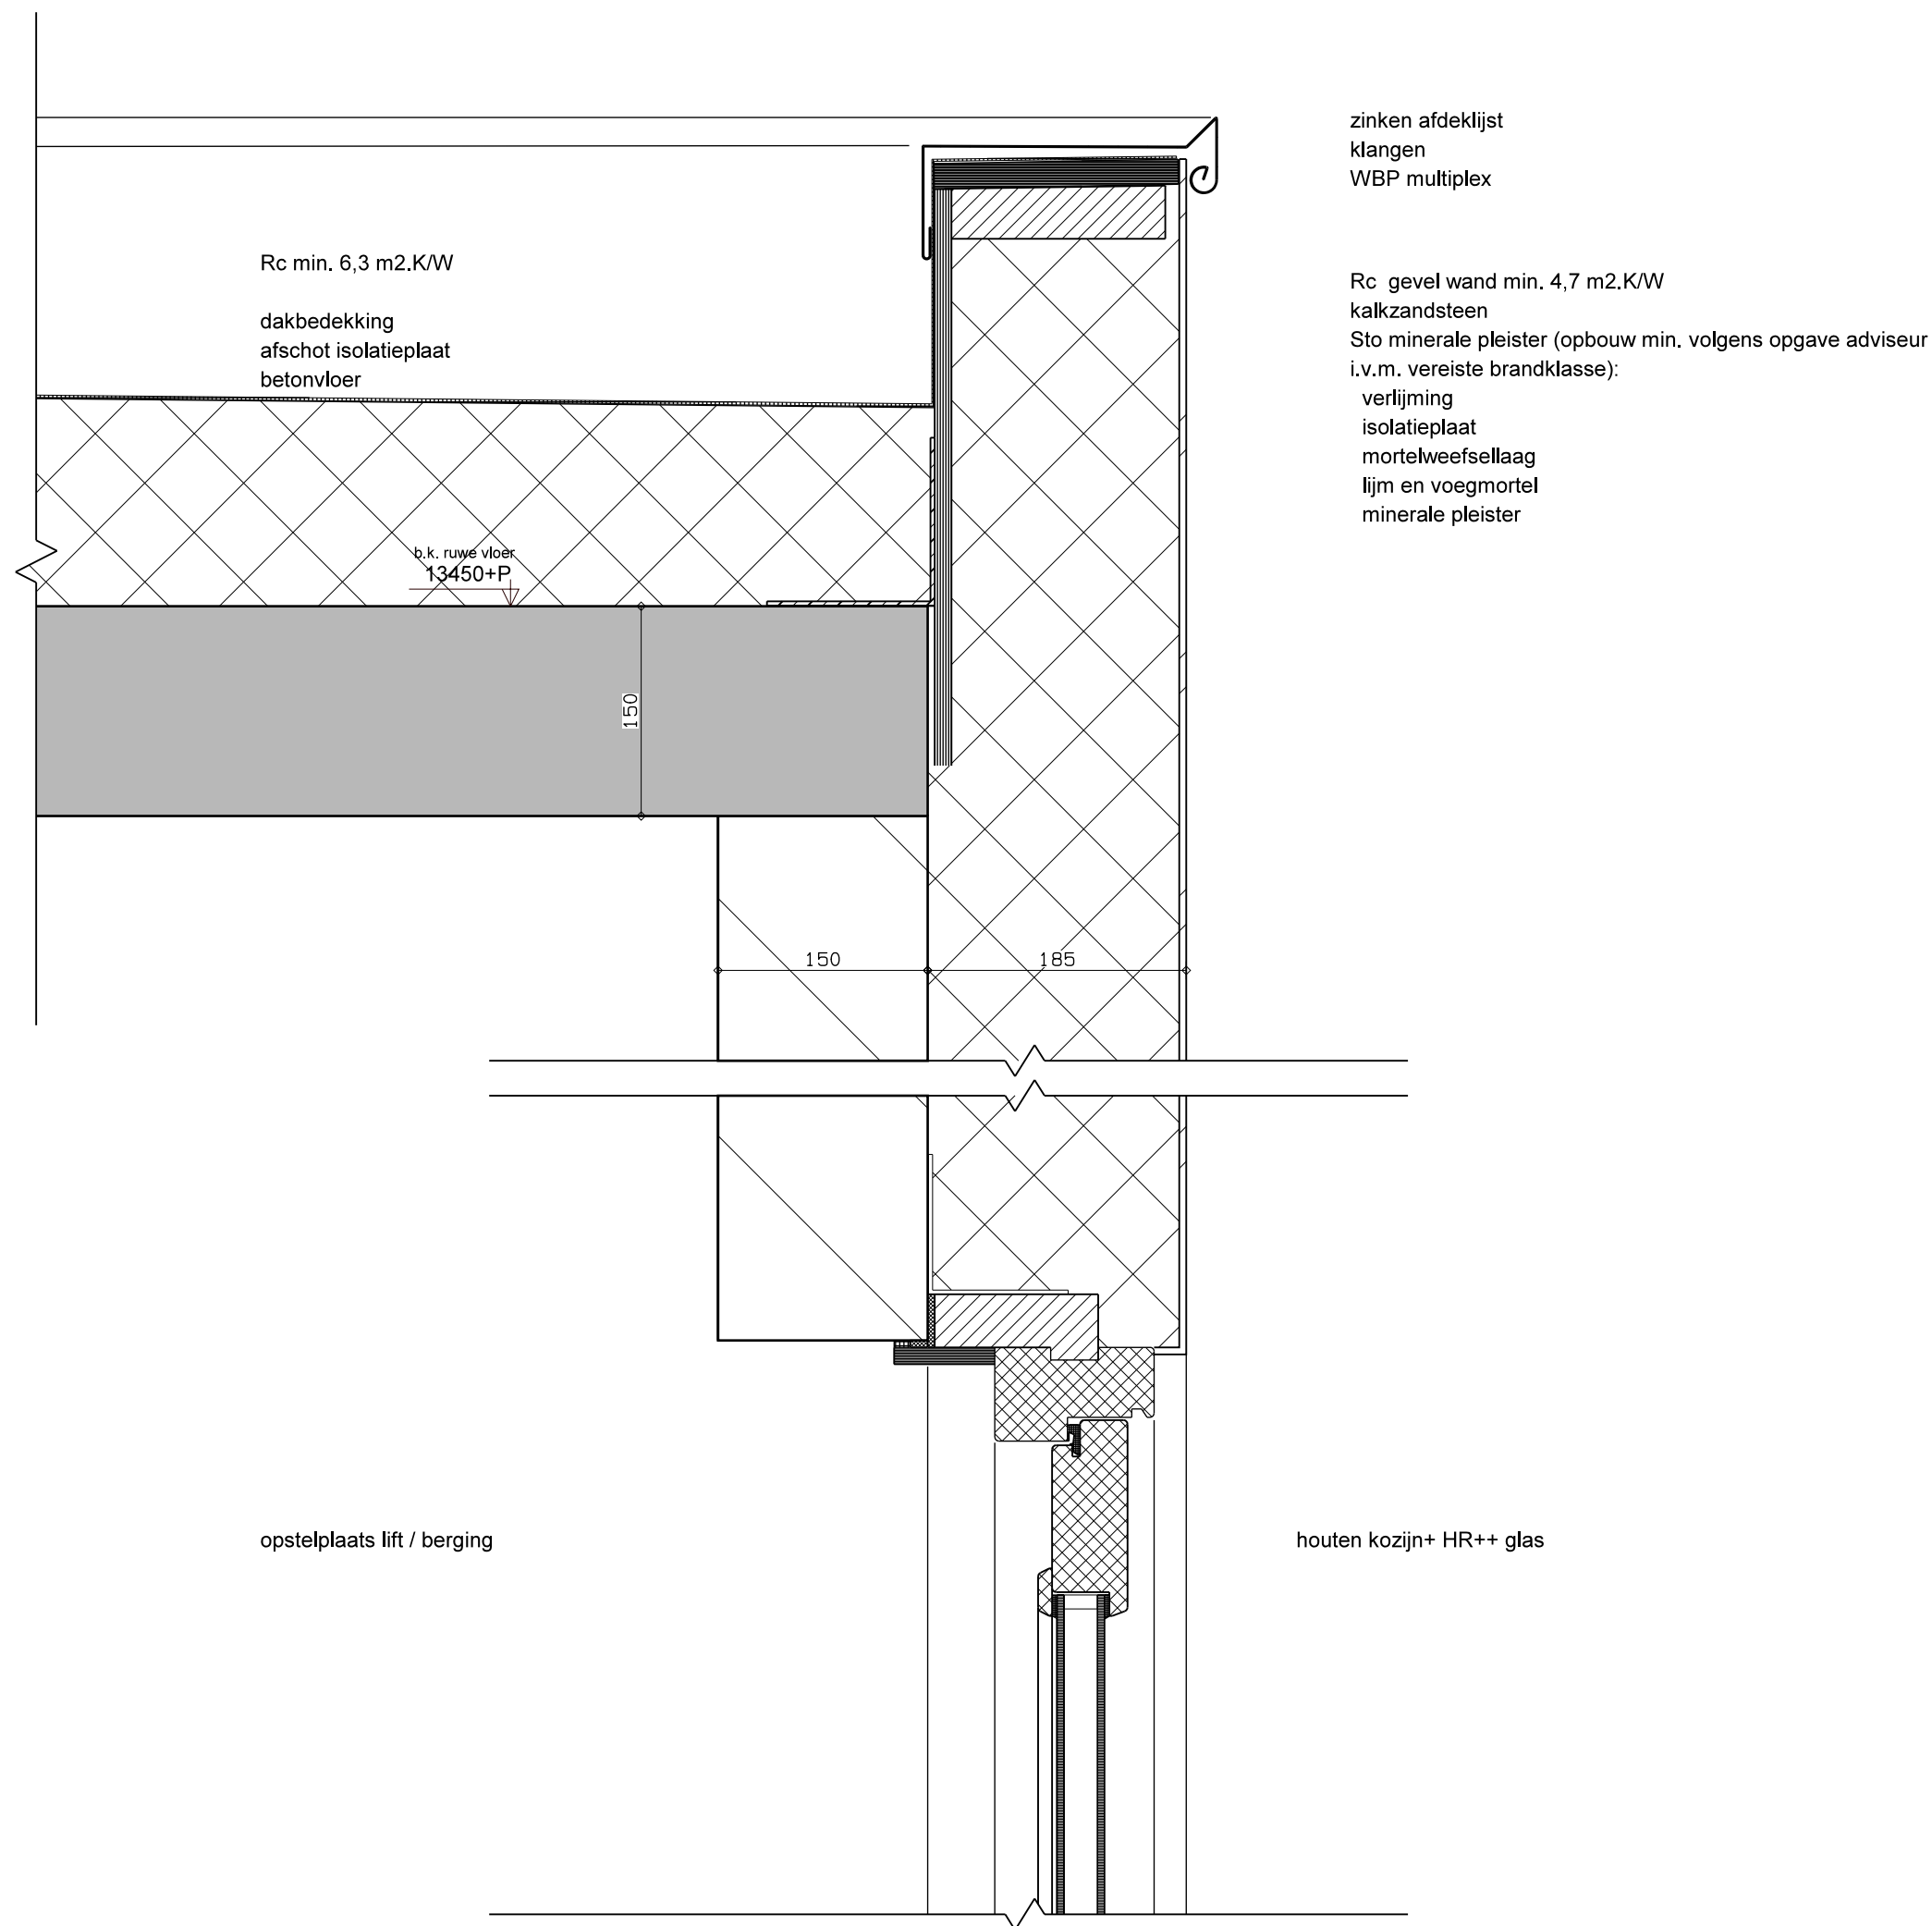


1 : 5 23.12.19
D15

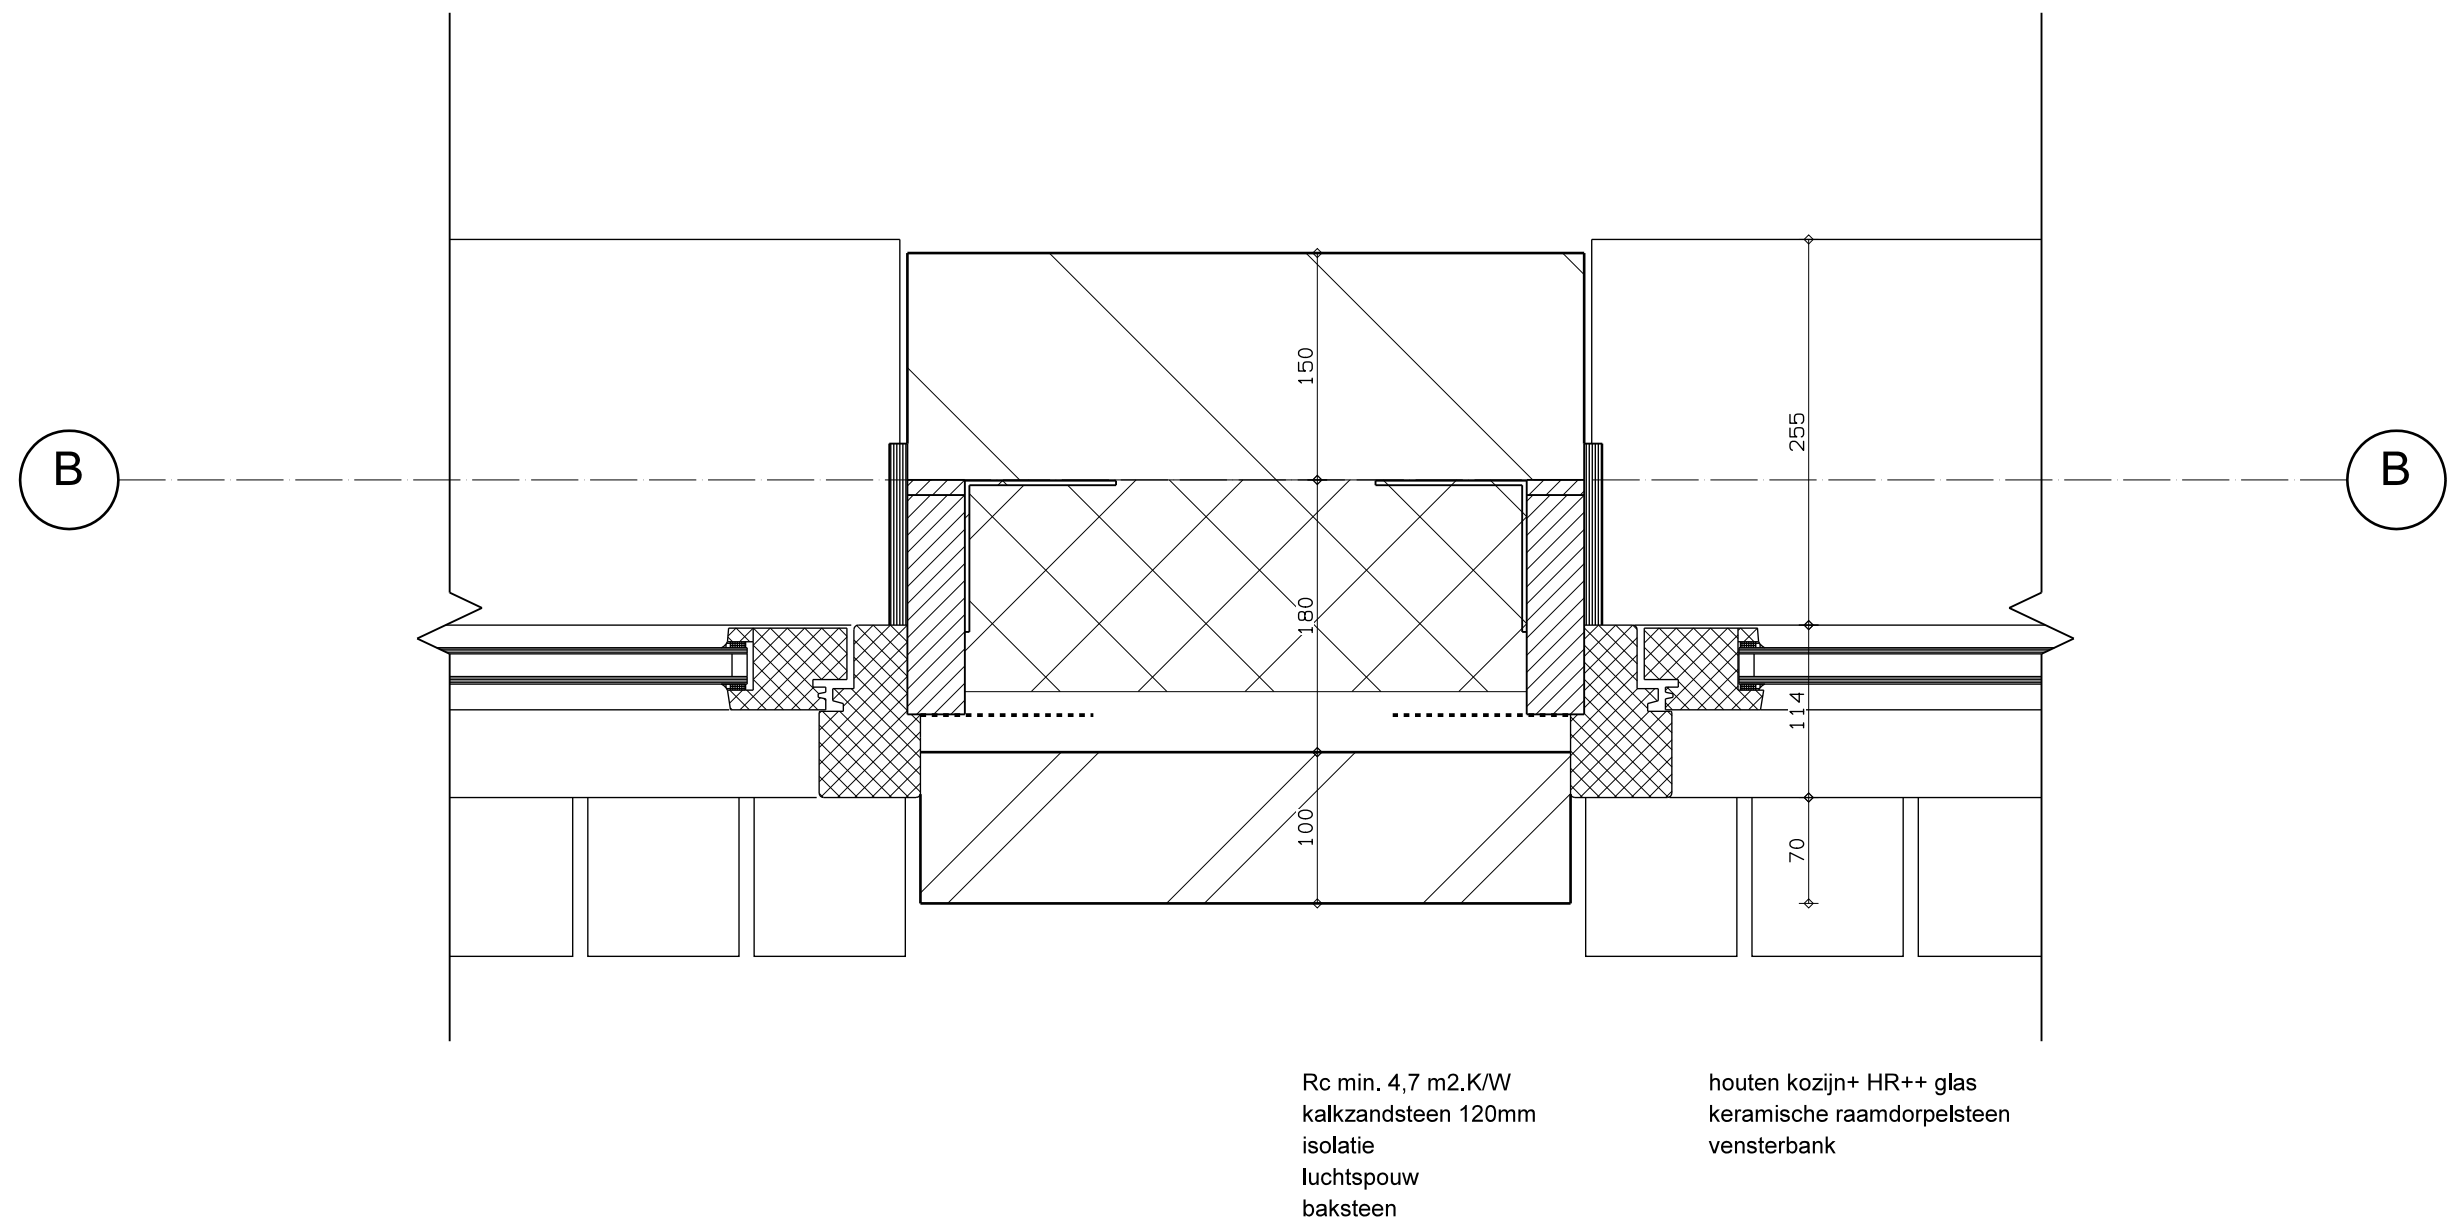

1 : 5 23.12.19

D16

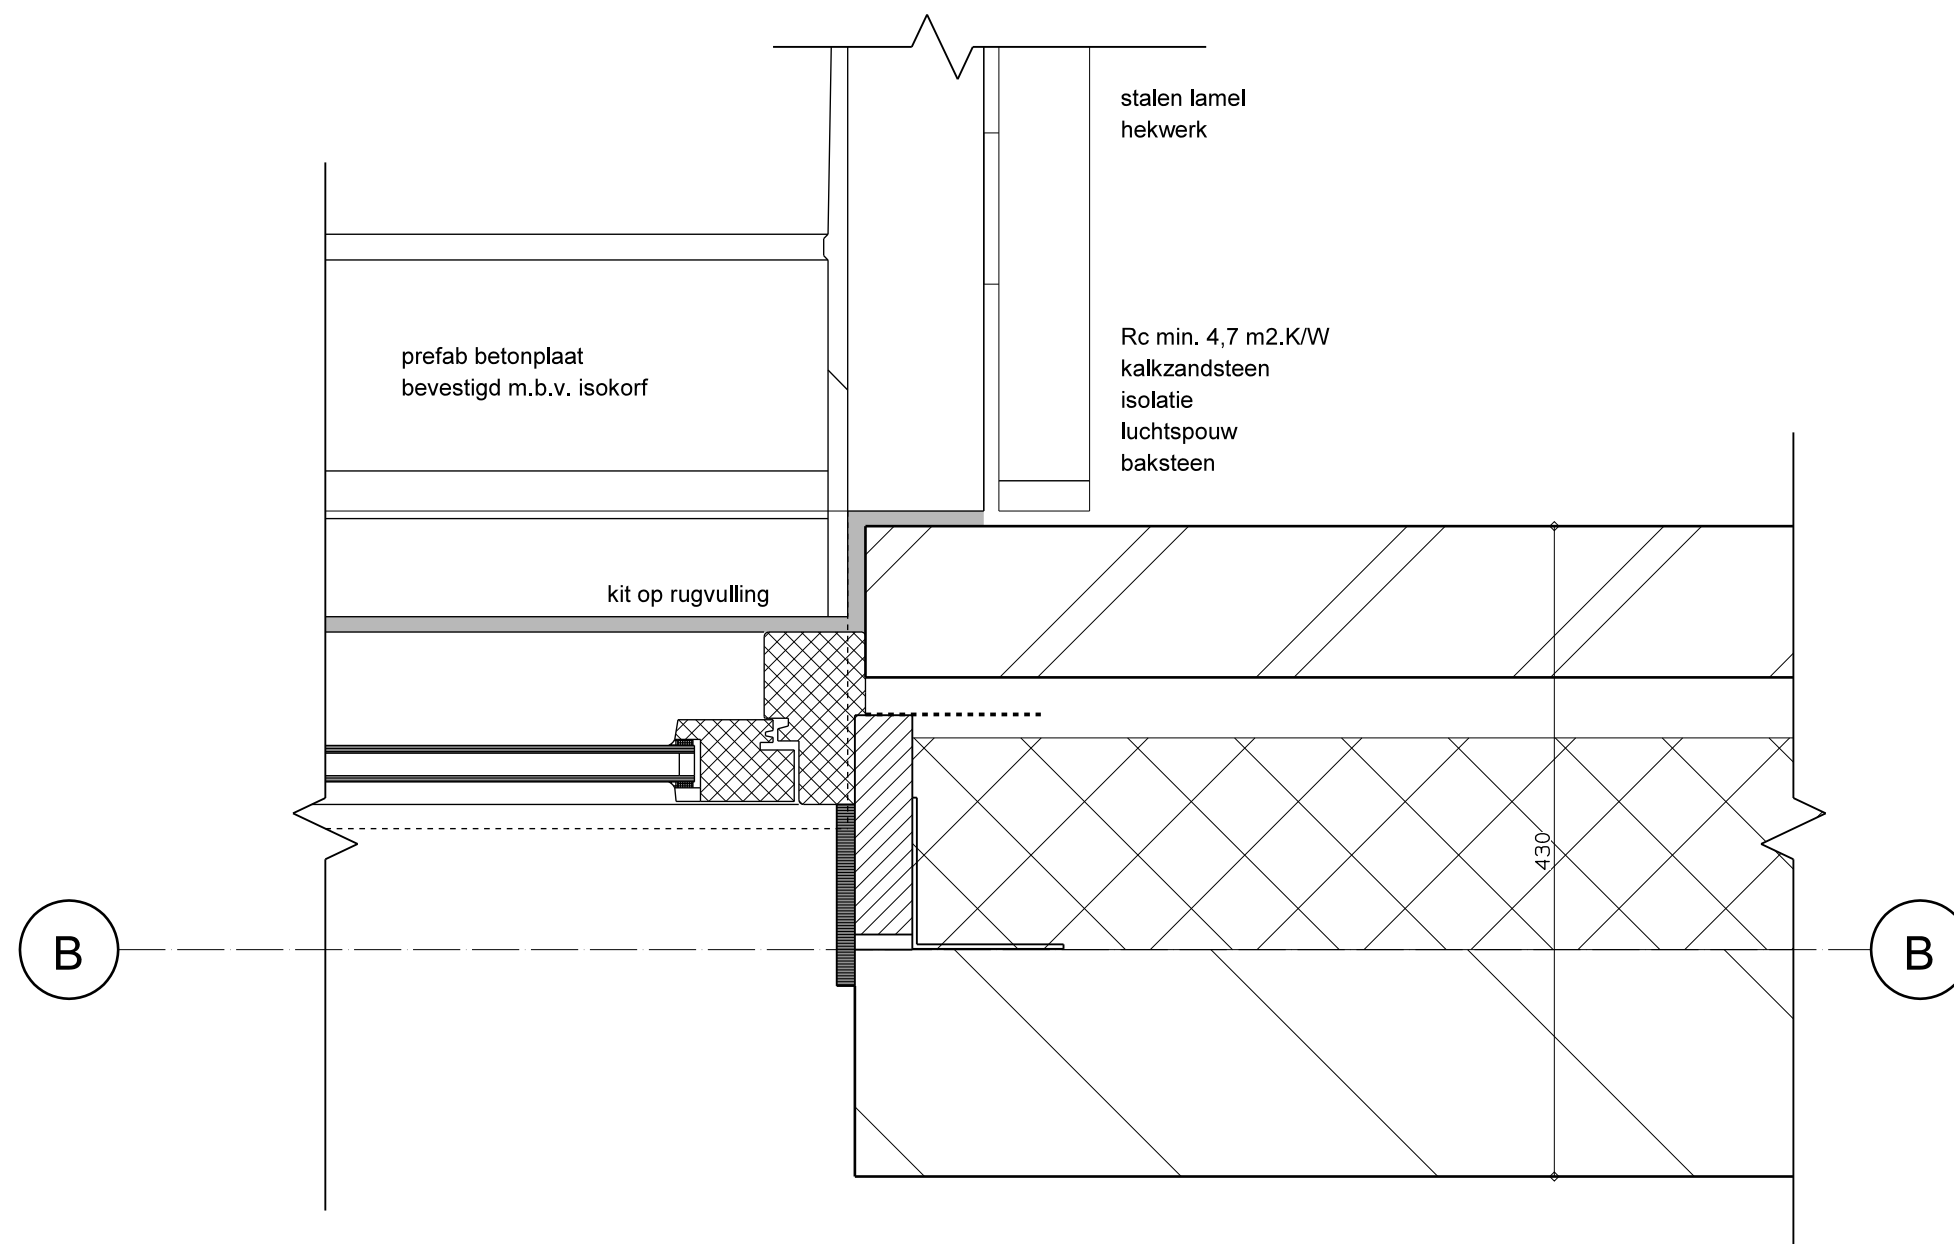


1 : 5 23.12.19


D17

dakterras


Rc gevel wand min. 4,7 m2.K/W
kalkzandsteen
Sto minerale pleister (opbouw min. volgens opgave adviseur
i.v.m. vereiste brandklasse):
verlijming
isolatieplaat
mortelweefsellaag
lijm en voegmortel
minerale pleister

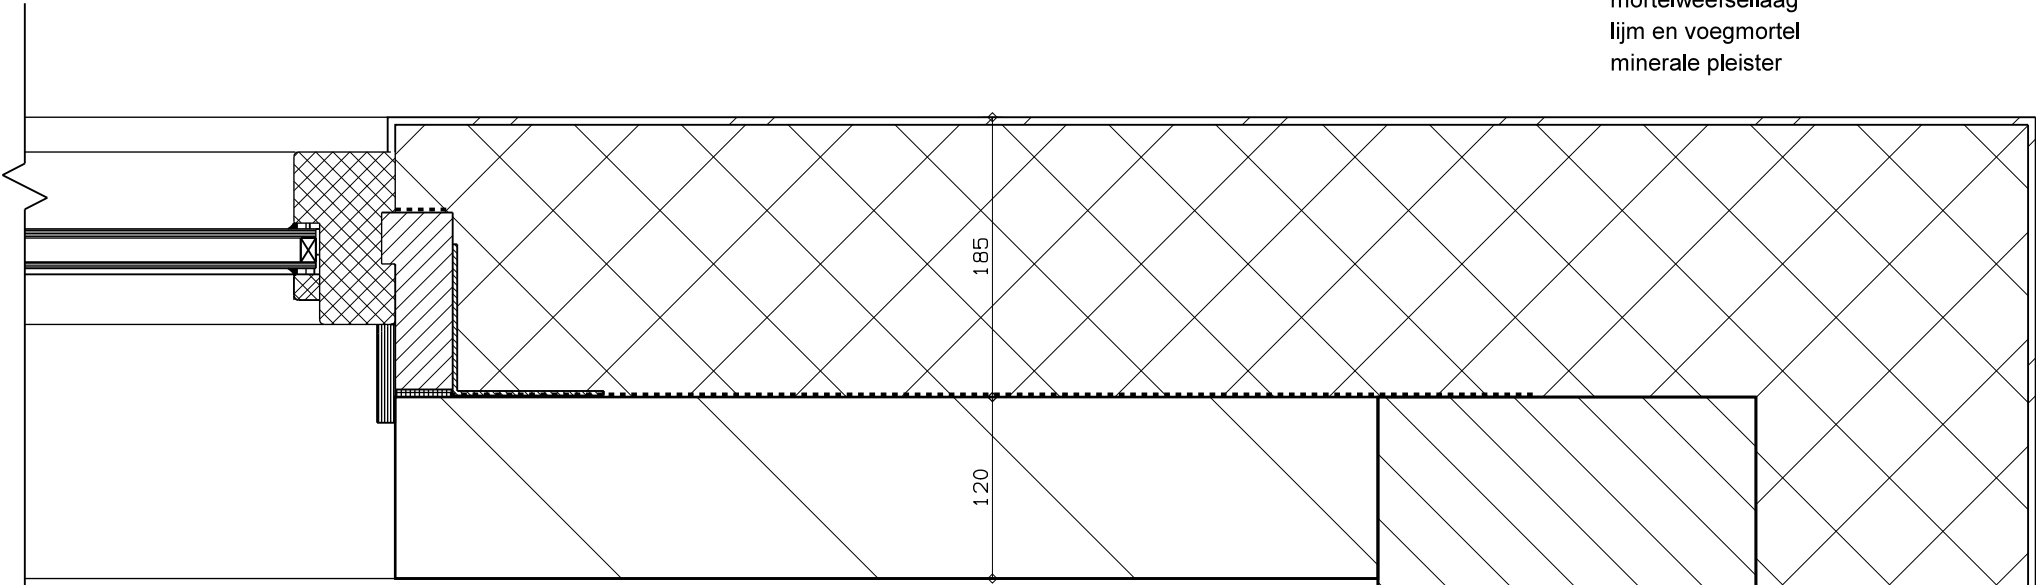

trappenhuis

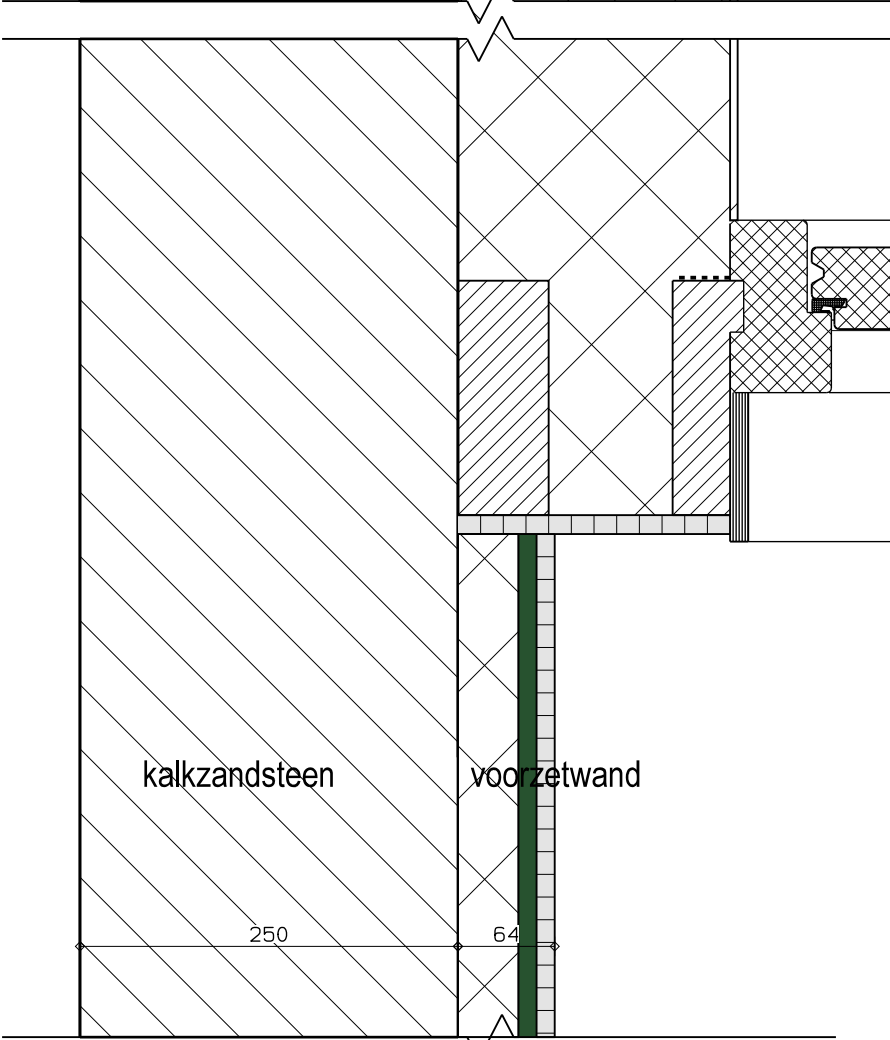

Rc gevel wand min. 4,7 m2.K/W
hsb-wand
Sto minerale pleister (opbouw min. volgens opgave adviseur
i.v.m. vereiste brandklasse):
mortelweefsellaag
lijm en voegmortel
minerale pleister

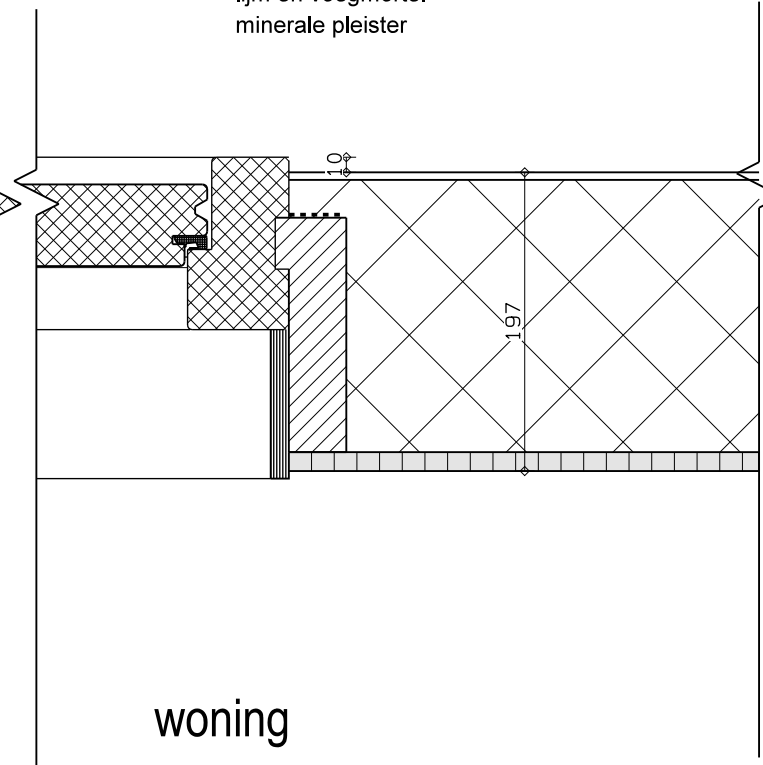

1 : 5 24.02.29

D18