

Randisolatie, gekit

Opbouw vloer

- Vloertegels verlijmd om betonvloer
- Dekvloer
- Gewapend beton v.v. vloerverwarming ø8-150 enkel net vloerverwarming 500mm van gevel afleggen
- Verdicht zandpakket ,grondverbetering niet opgenomen

500

20

70

160

270


Afgewerkte vloer
= peil

Wijziging A Wijziging opbouw vloer



Buro STIEL
Ledige Stede 29
8081 CS Elburg

Project	Grote kerk Almelo	Project nr.	1267
Tekening	Vloeraansluiting op gevel	Datum	05-04-2024
Fase	DO	Tekenaar	5.1.2e
Formaat	ISO A3	Schaal	1:5
		Tekening nr.	PD01A
		van	10

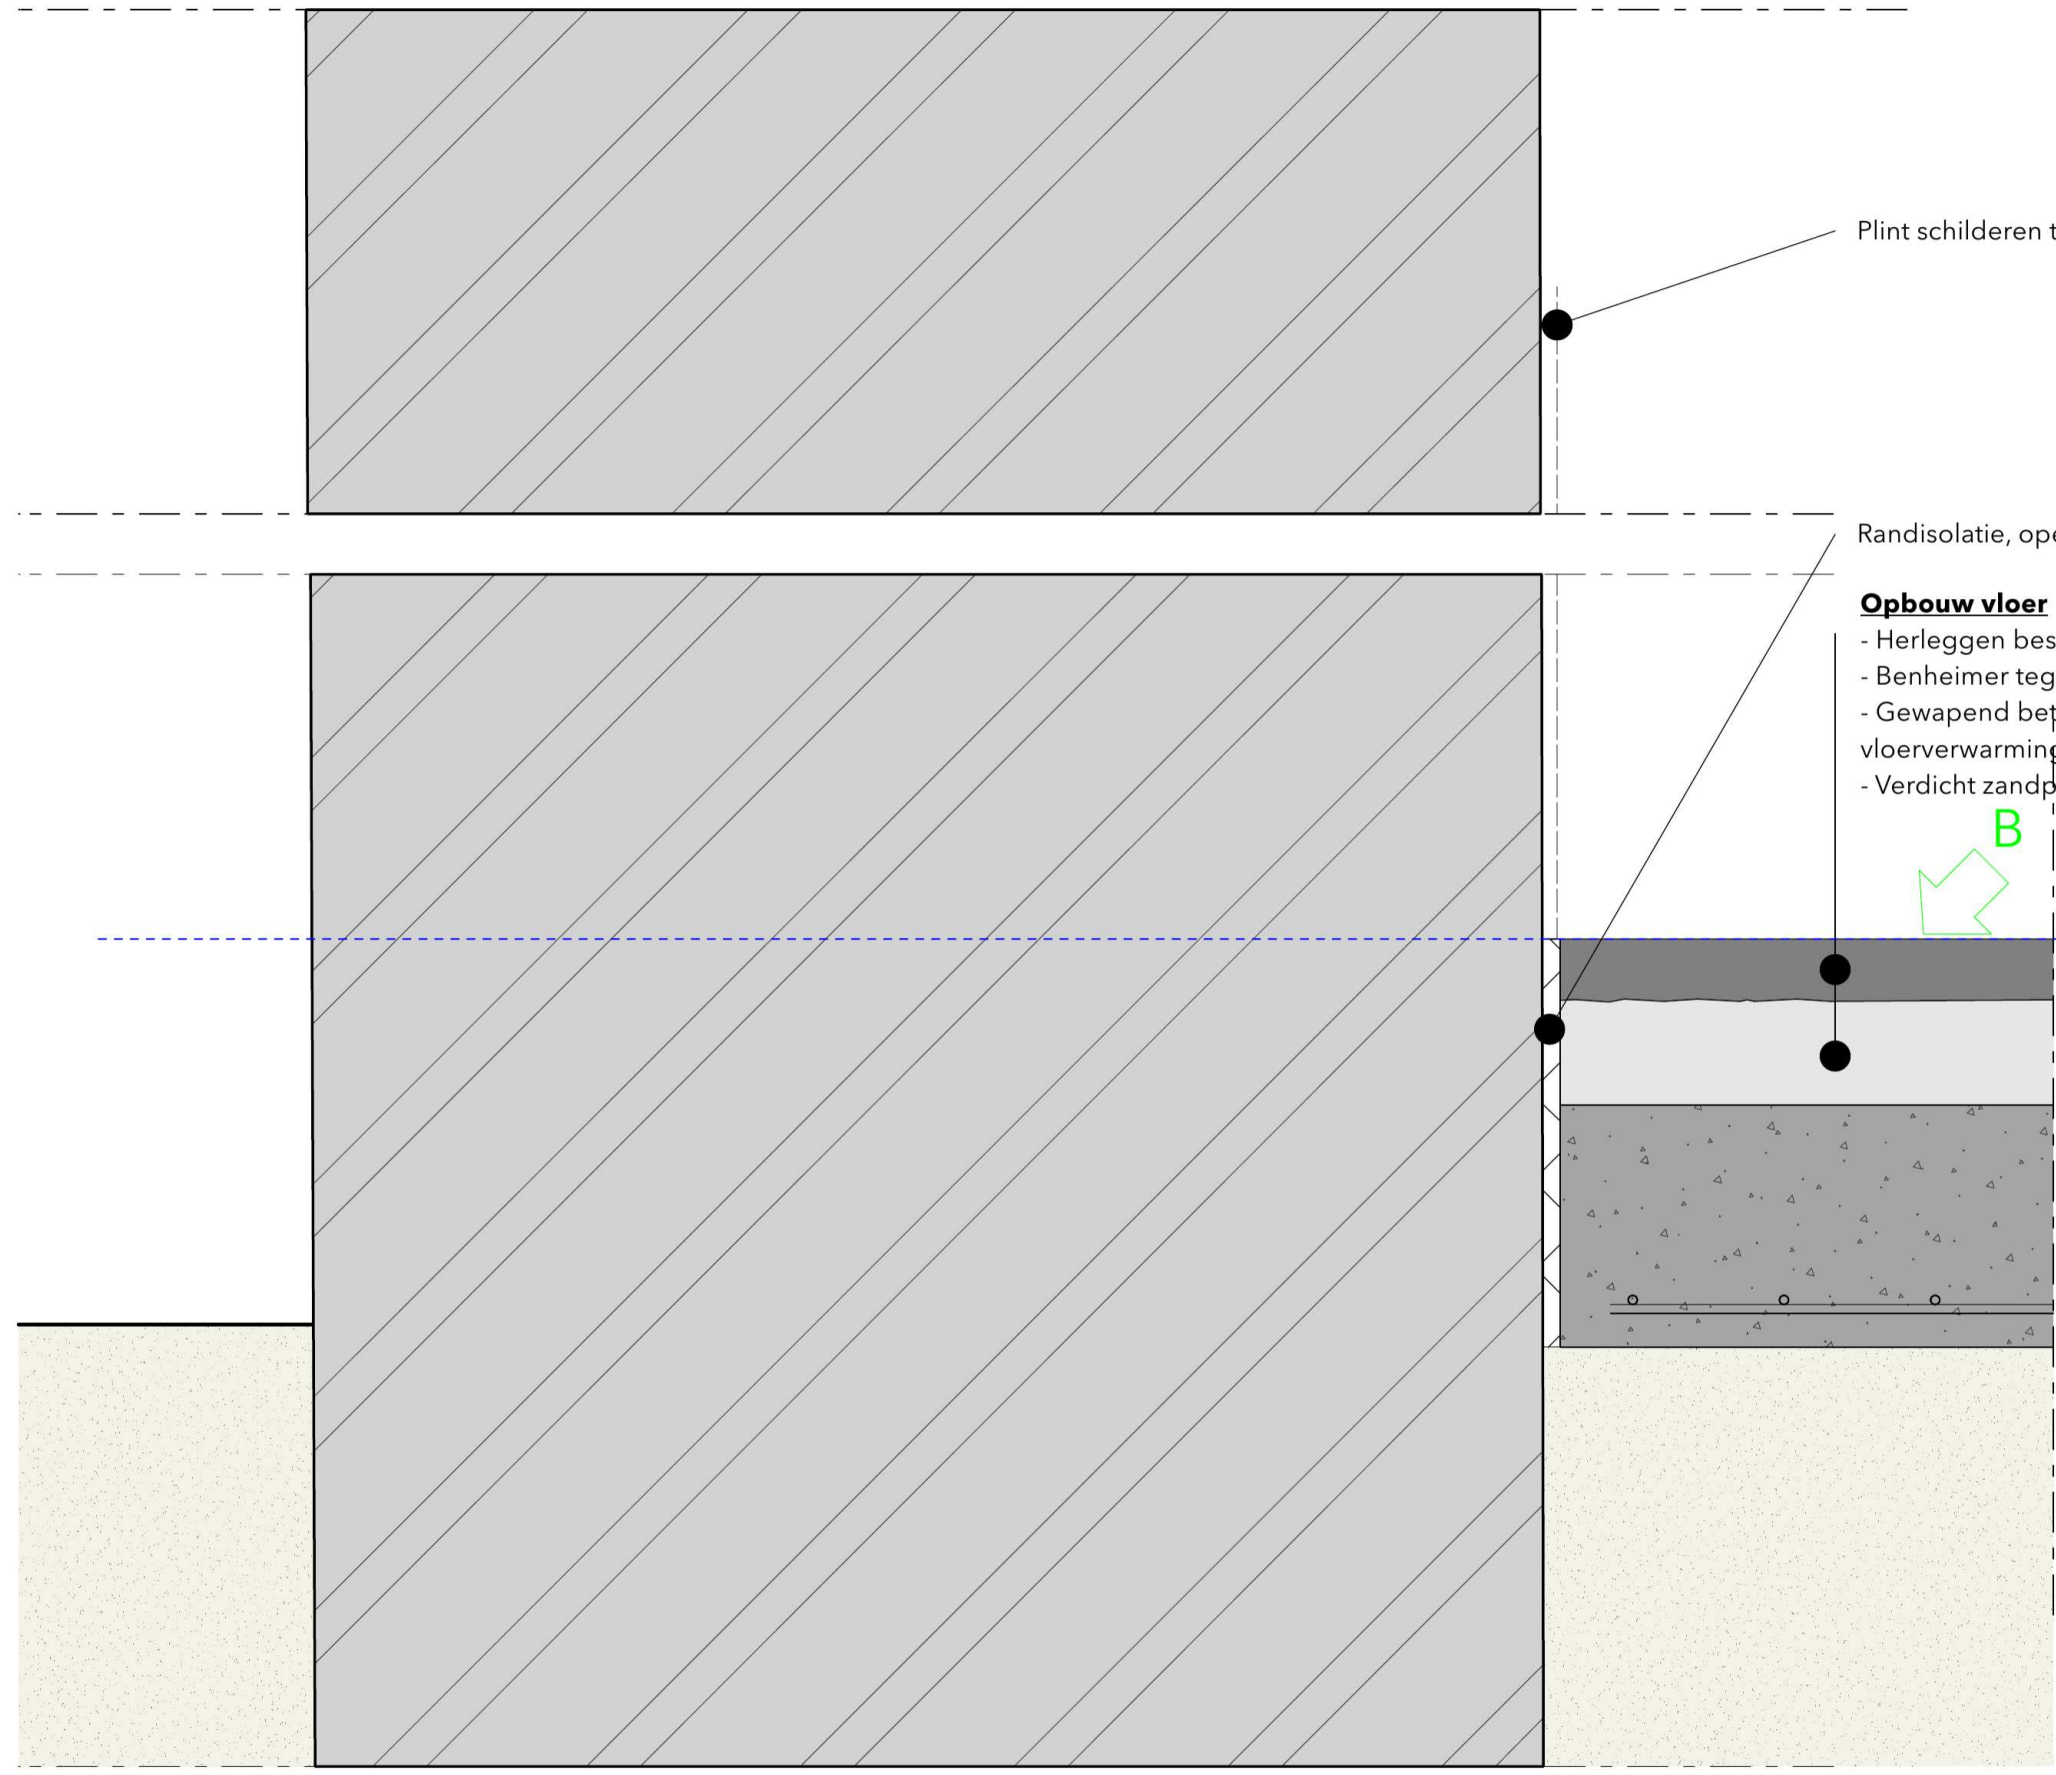


Plint schilderen tot 975mm + peil


Randisolatie, open voeg 5 mm rondom

Opbouw vloer

- Herleggen bestaande Bentheimer tegels / Krensheimer Muschelkalk aanvullen
- Benheimer tegels in specie kloppen
- Gewapend beton v.v. vloerverwarming vloerverwarming 500mm van gevel afleggen
- Verdicht zandpakket, grondverbetering niet opgenomen

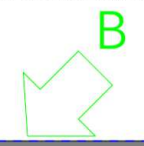

Afgewerkte vloer = peil

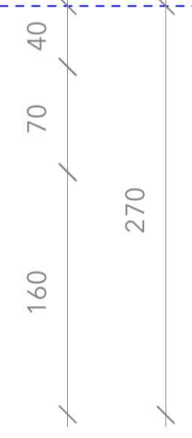


Wijziging A Nieuw detail
 Wijziging B Wijziging opbouw vloer



Buro STIEL
 Ledige Stede 29
 8081 CS Elburg

Project Grote kerk Almelo		Project nr. 1267
Tekening Vloeraansluiting op gevel		Datum 05-04-2024
Fase DO	Tekenaar 5.1.2e	Tekening nr. PD01B
Formaat ISO A3	Schaal 1:5	van 10

Bestaand

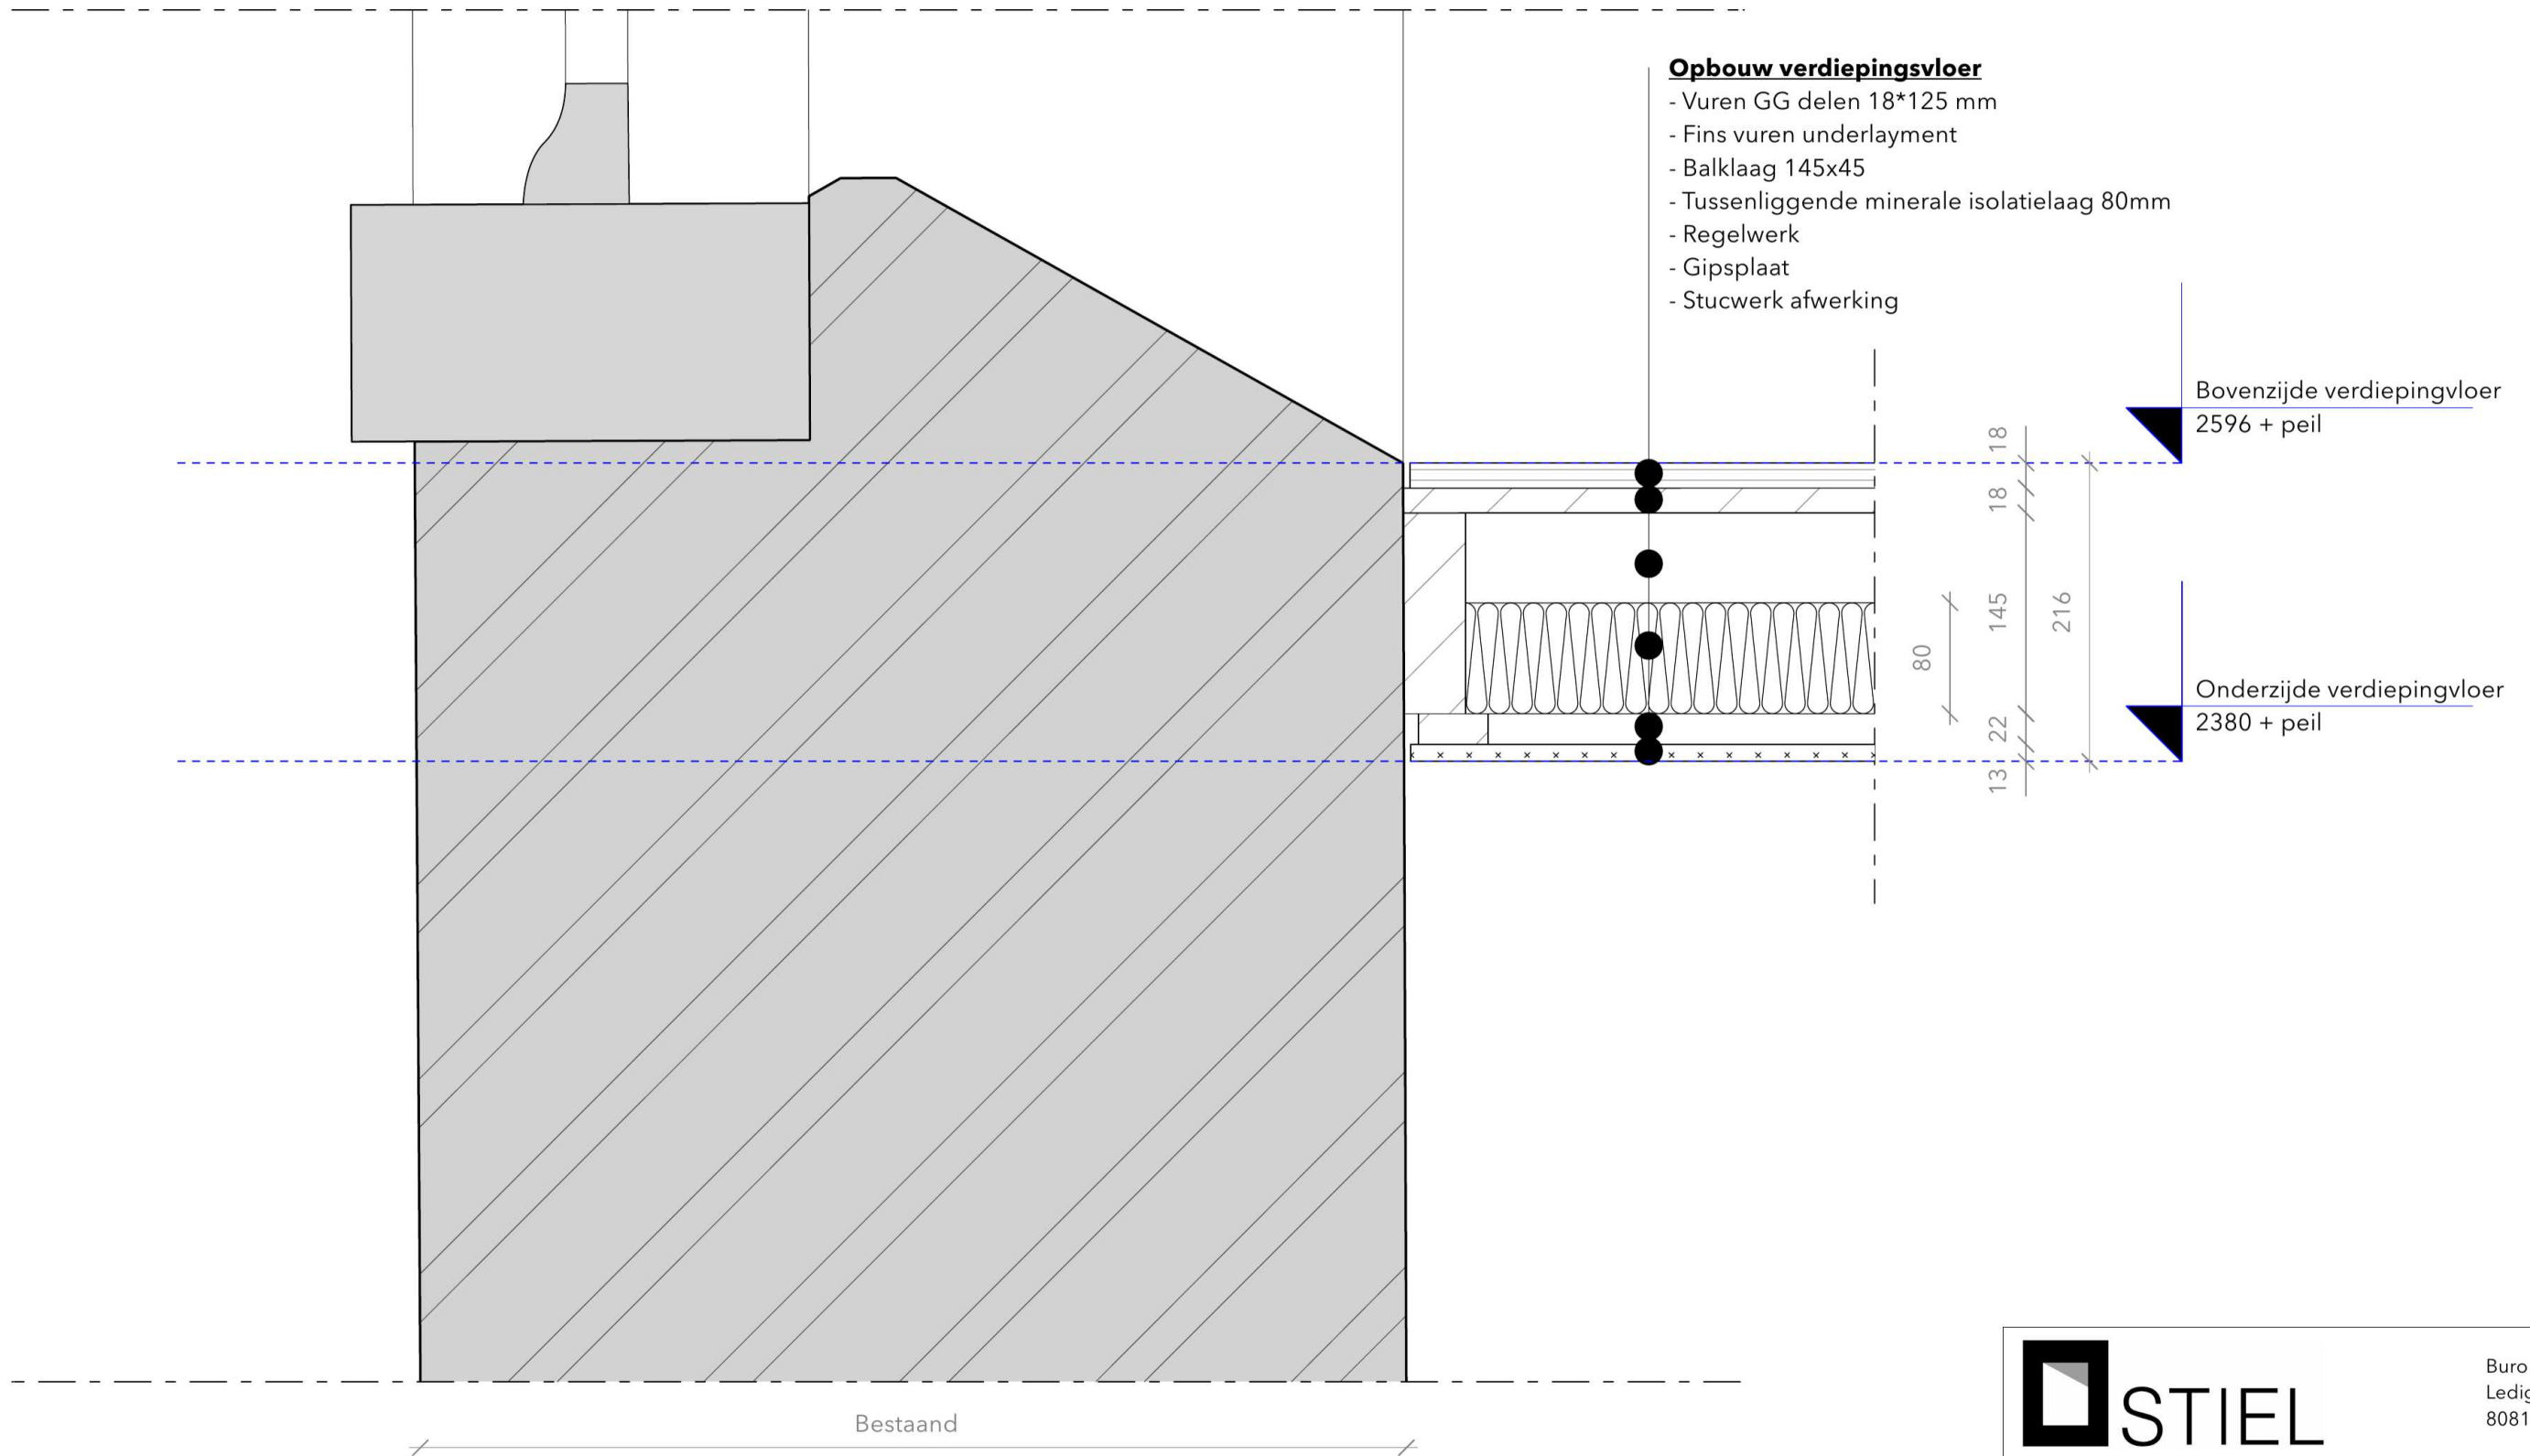

Opbouw verdiepingvloer


- Vuren GG delen 18*125 mm
- Fins vuren underlayment
- Balklaag 145x45
- Tussenliggende minerale isolatielaag 80mm
- Regelwerk
- Gipsplaat
- Stucwerk afwerking

Bovenzijde verdiepingvloer
2596 + peil


Onderzijde verdiepingvloer
2380 + peil

Bestaand

		Buro STIEL Ledige Stede 29 8081 CS Elburg	
		Project Grote kerk Almelo	Project nr. 1267
Tekening Verdiepingaansluiting op gevel		Datum 05-04-2024	
Fase DO	Tekenaar 5.1.2e	Tekening nr. PD02	
Formaat ISO A3	Schaal 1:5	van 10	

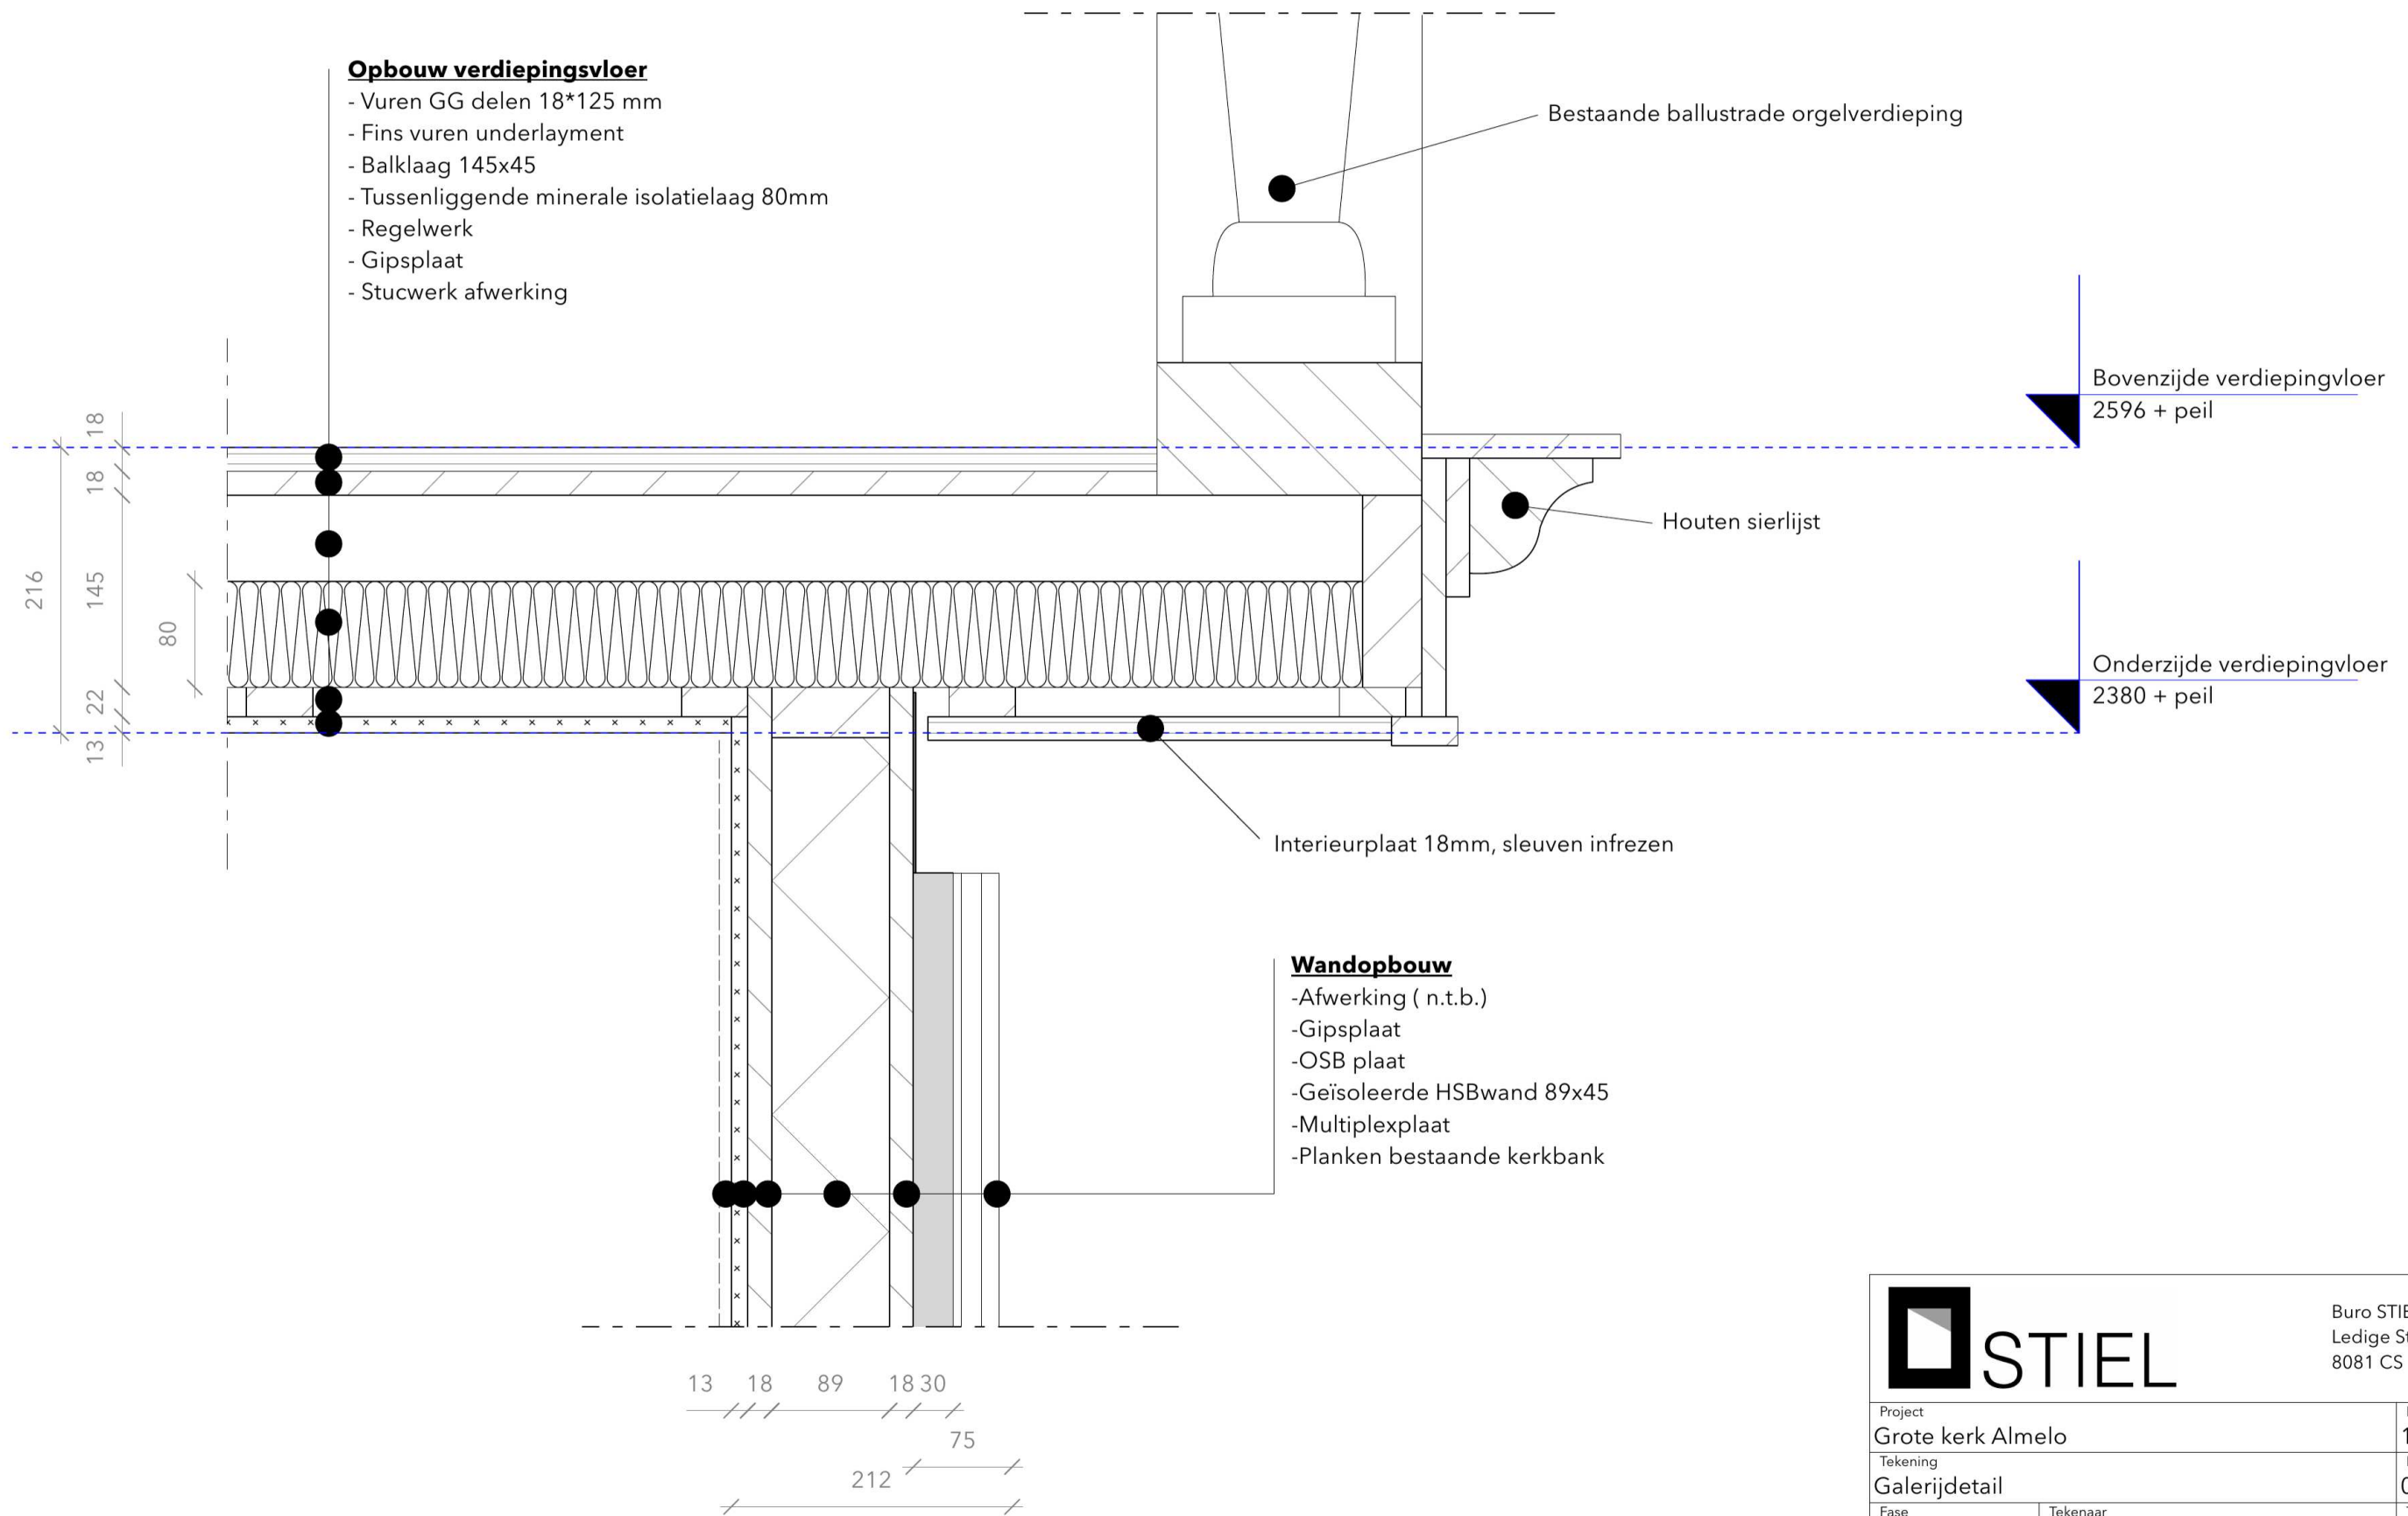

		Buro STIEL Ledige Stede 29 8081 CS Elburg	
		Project Grote kerk Almelo	Project nr. 1267
Tekening Galerijdetail		Datum 05-04-2024	
Fase DO	Tekenaar 5.1.2e	Tekening nr. PD03A	
Formaat ISO A3	Schaal 1:5	van 10	

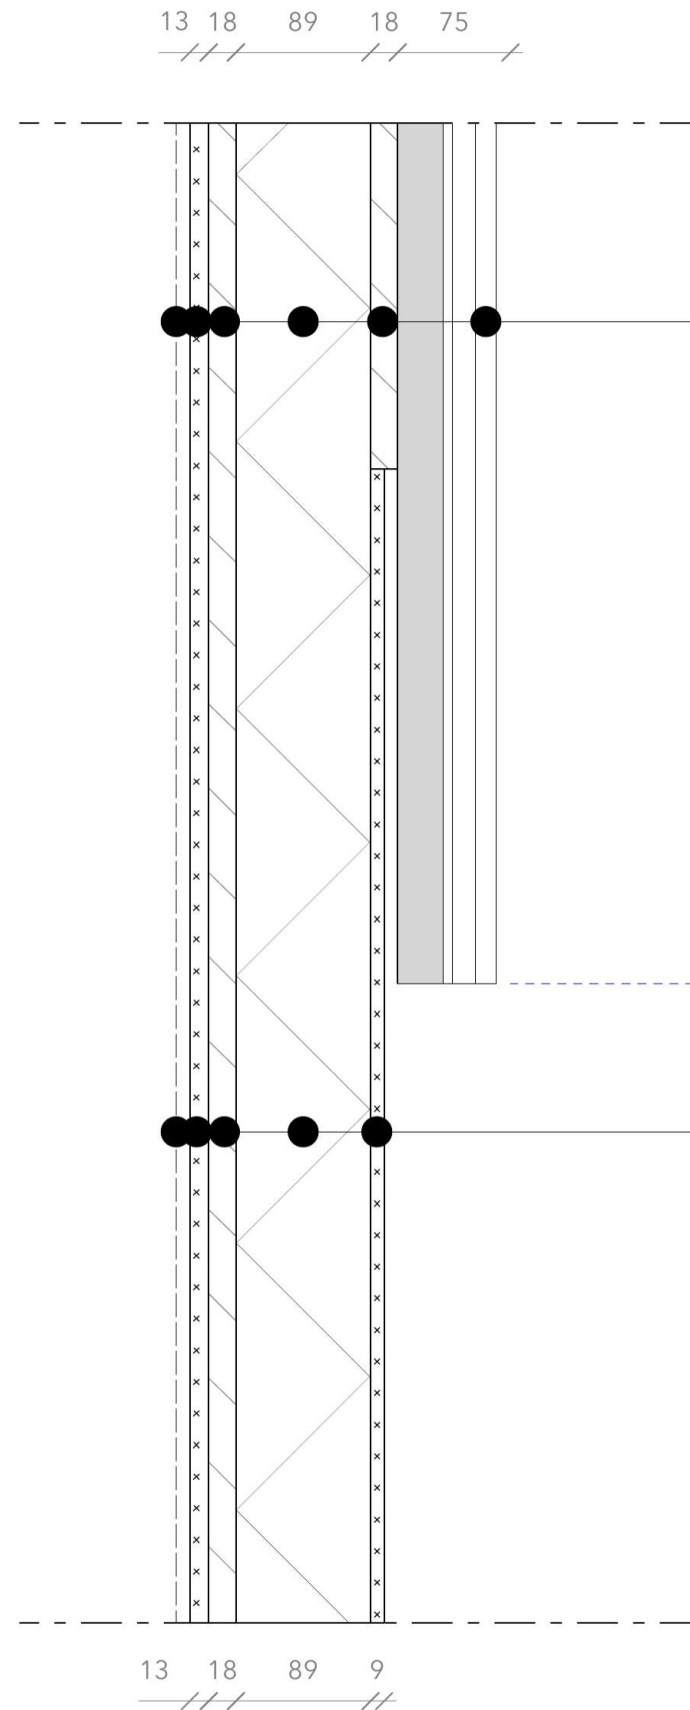

Wandopbouw

- Afwerking (n.t.b.)
- Gipsplaat
- OSB plaat
- Geïsoleerde HSBwand 89x45
- Multiplexplaat
- Planken bestaande kerkbank

Wandopbouw

- Afwerking (n.t.b.)
- Gipsplaat
- OSB plaat
- Geïsoleerde HSBwand 89x45
- Stucwerk

Onderkant planken kerkbank
775+ peil

Wijziging A Nieuw detail



Buro STIEL
Ledige Stede 29
8081 CS Elburg

Project Grote kerk Almelo		Project nr. 1267
Tekening Overgang stucwerk op houten delen		Datum 05-04-2024
Fase DO	Tekenaar 5.1.2e	Tekening nr. PD03B
Formaat ISO A3	Schaal 1:5	van 10

129
 13 18 89 9

Wandopbouw

- Afwerking (n.t.b.)
- Gipsplaat
- OSB plaat
- Geïsoleerde HSBwand 89x45
- Stucwerk

Opbouw vloer

- Vloertegels verlijmd om betonvloer
- Dekvloer
- Gewapend beton v.v. vloerverwarming vloerverwarming 500mm van gevel afleggen



Afgewerkte vloer
 = peil

20
 20
 70
 160
 270

Wijziging A Wijziging wandafwerking



Buro STIEL
 Ledige Stede 29
 8081 CS Elburg

Project Grote kerk Almelo		Project nr. 1267
Tekening Scheidingswand op vloer		Datum 05-04-2024
Fase DO	Tekenaar 5.1.2e	Tekening nr. PD04
Formaat ISO A3	Schaal 1:5	van 10

Doorbraak opvangen met HEA100 profielen en gevel opvangen met stalen hoeklijnen
(Afmetingen en detaillering volgens opgave constructeur)

Bestaand

Opbouw verdiepingvloer

- Houten vloerdelen
- Fins vuren underlayment
- Balklaag 145x45
- Tussenliggende minerale isolatielaag 80mm
- Regelwerk
- Gipsplaat
- Interieurplaat 18mm, sleuven infrezen

Bovenzijde verdiepingvloer
2590 + peil

Onderzijde verdiepingvloer
2370 + peil

Onderzijde afgewerkte entree
2260 + peil

- hoeklijn aangepast aan staalplaat v.v. slobgat
- blinde bevestiging d.m.v. bout
- staalplaat kader 12 mm

Ingelast Jansen-profiel stalen kozijn


PIR isolatie 30mm

Stalen elementen welke in het zicht komen in kleur coaten. Kleur n.t.b.



Buro STIEL
Ledige Stede 29
8081 CS Elburg

Project		Project nr.
Grote kerk Almelo		1267
Tekening		Datum
Aansluitdetail gevelsparing boven		05-04-2024
Fase	Tekenaar	Tekening nr.
DO	5.1.2e	PD05
Formaat	Schaal	van
ISO A3	1:5	10

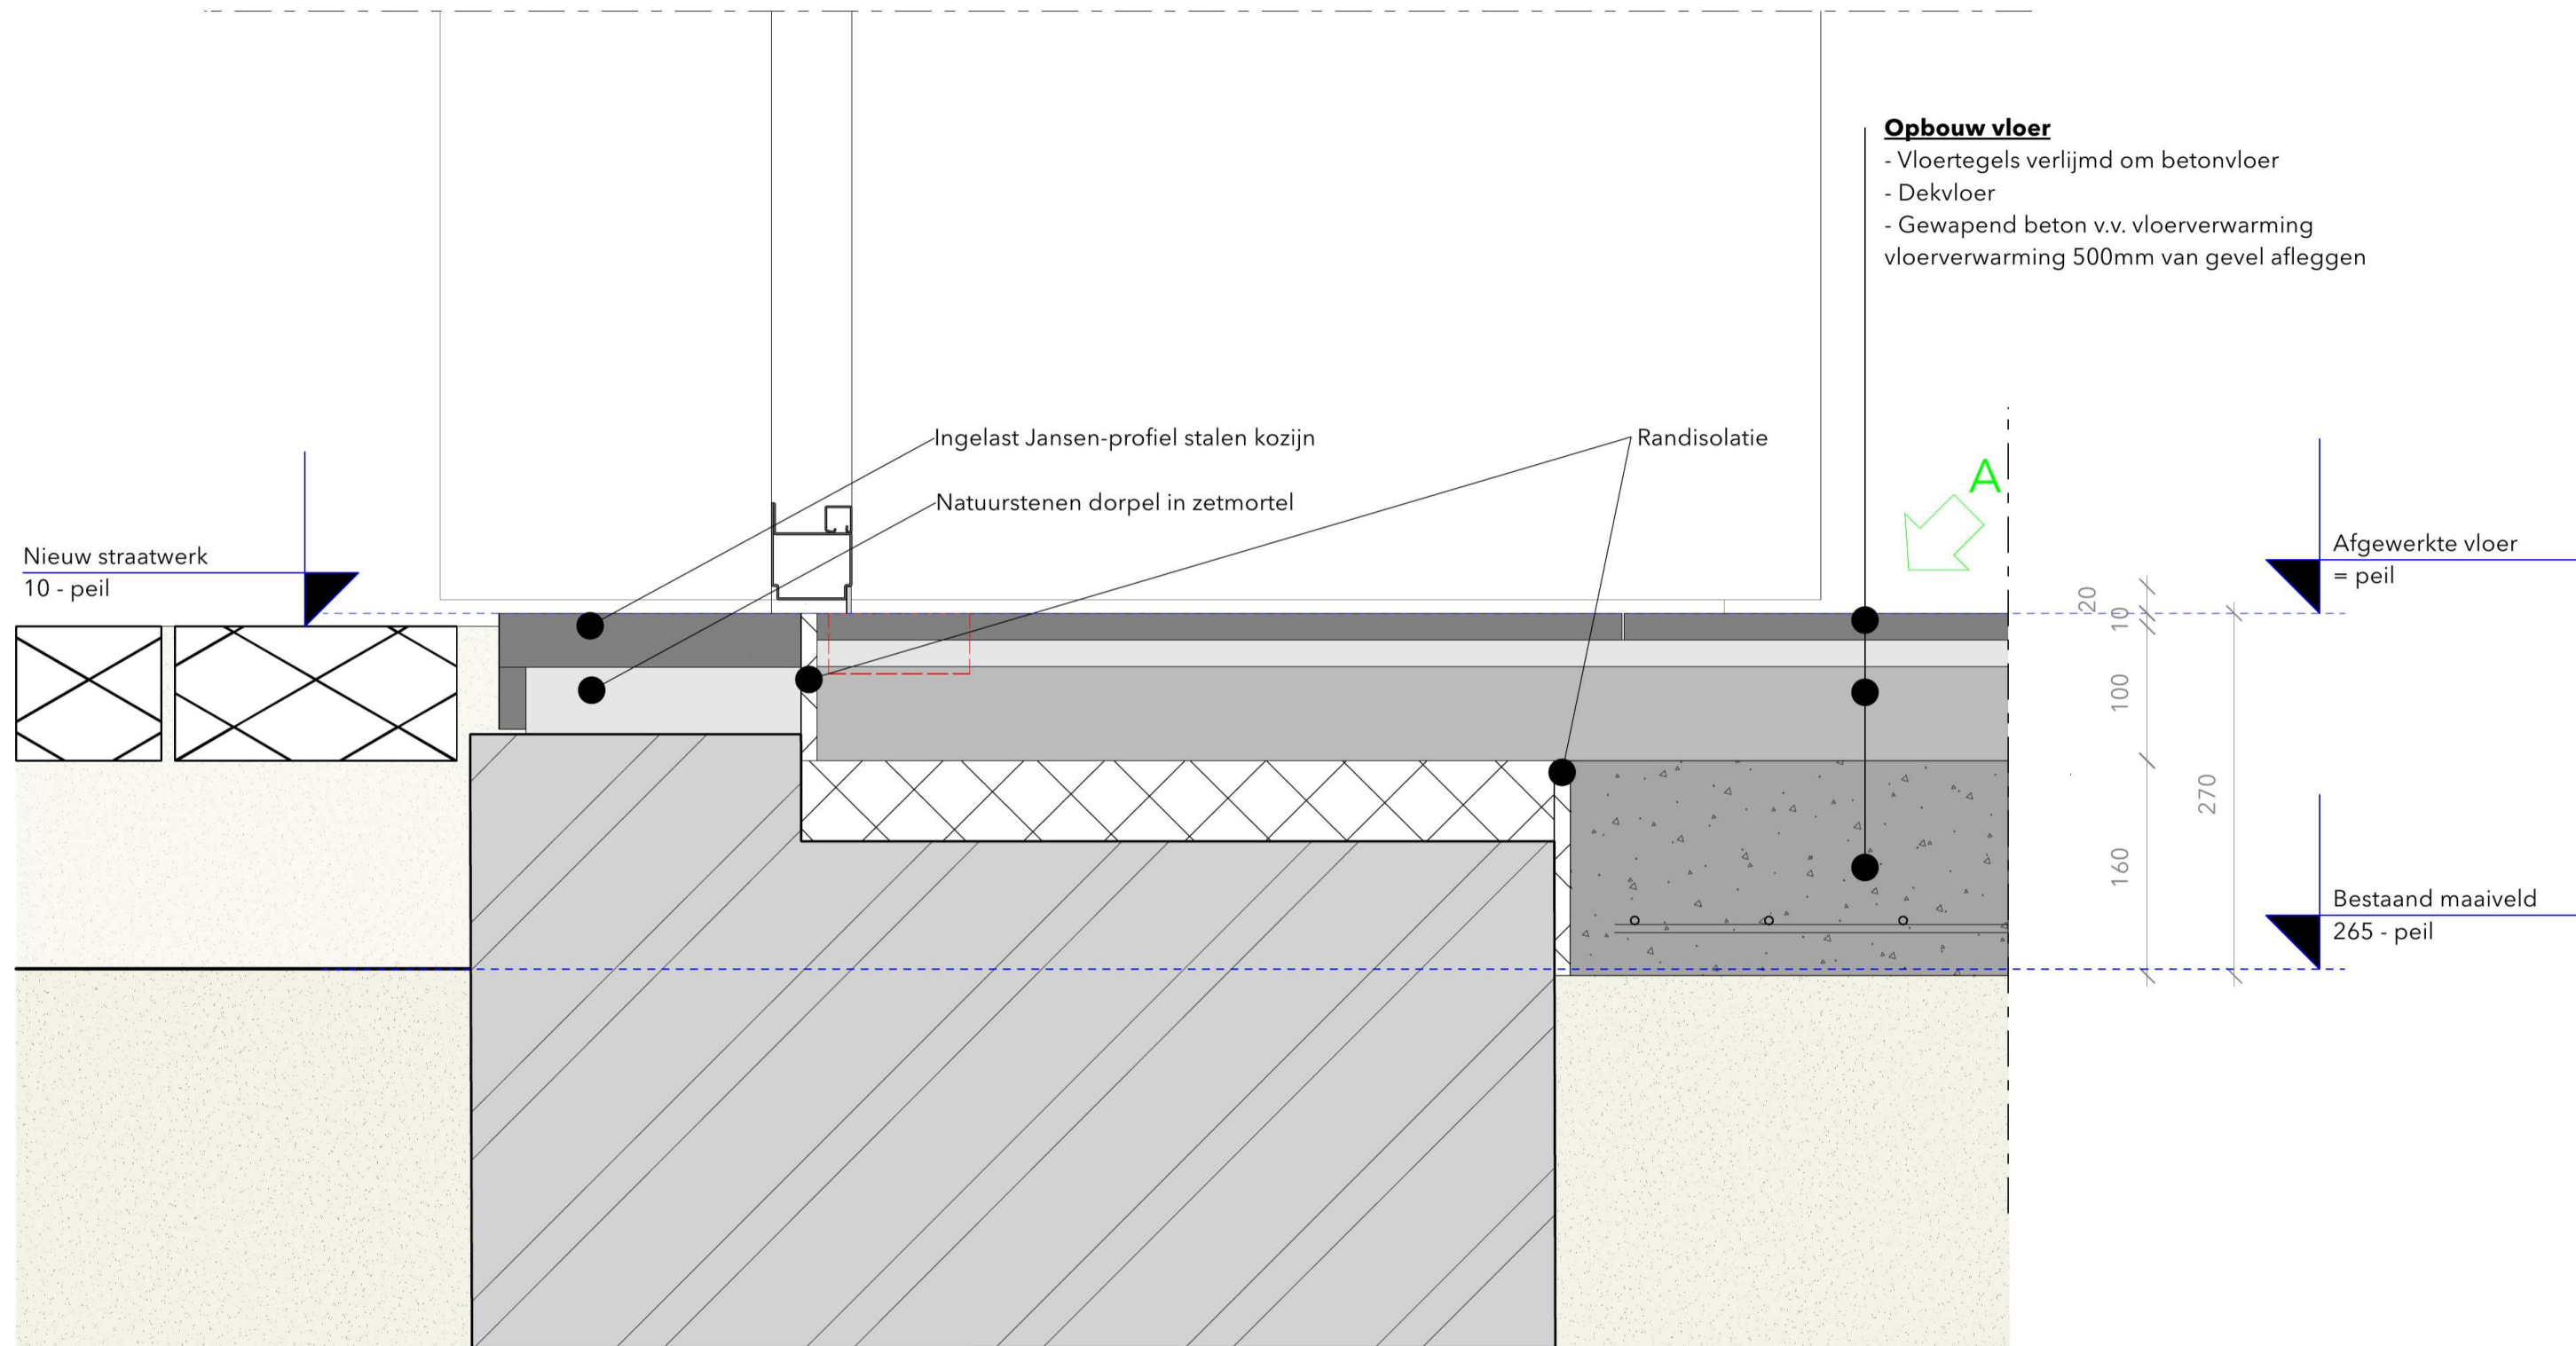

- Opbouw vloer**
- Vloertegels verlijmd om betonvloer
 - Dekvloer
 - Gewapend beton v.v. vloerverwarming vloerverwarming 500mm van gevel afleggen

Nieuw straatwerk
10 - peil

Ingelast Jansen-profiel stalen kozijn
Natuurstenen dorpel in zetmortel

Randisolatie

A

Afgewerkte vloer
= peil

20
10
100
160
270

Bestaand maaiveld
265 - peil

Bestaand


Stalen elementen welke in het zicht komen in kleur coaten. Kleur n.t.b.

Wijziging A Wijziging vloeropbouw



Buro STIEL
Ledige Stede 29
8081 CS Elburg

Project Grote kerk Almelo		Project nr. 1267
Tekening Aansluitdetail gevelsparing onder		Datum 05-04-2024
Fase DO	Tekenaar 5.1.2e	Tekening nr. PD06
Formaat ISO A3	Schaal 1:5	van 10

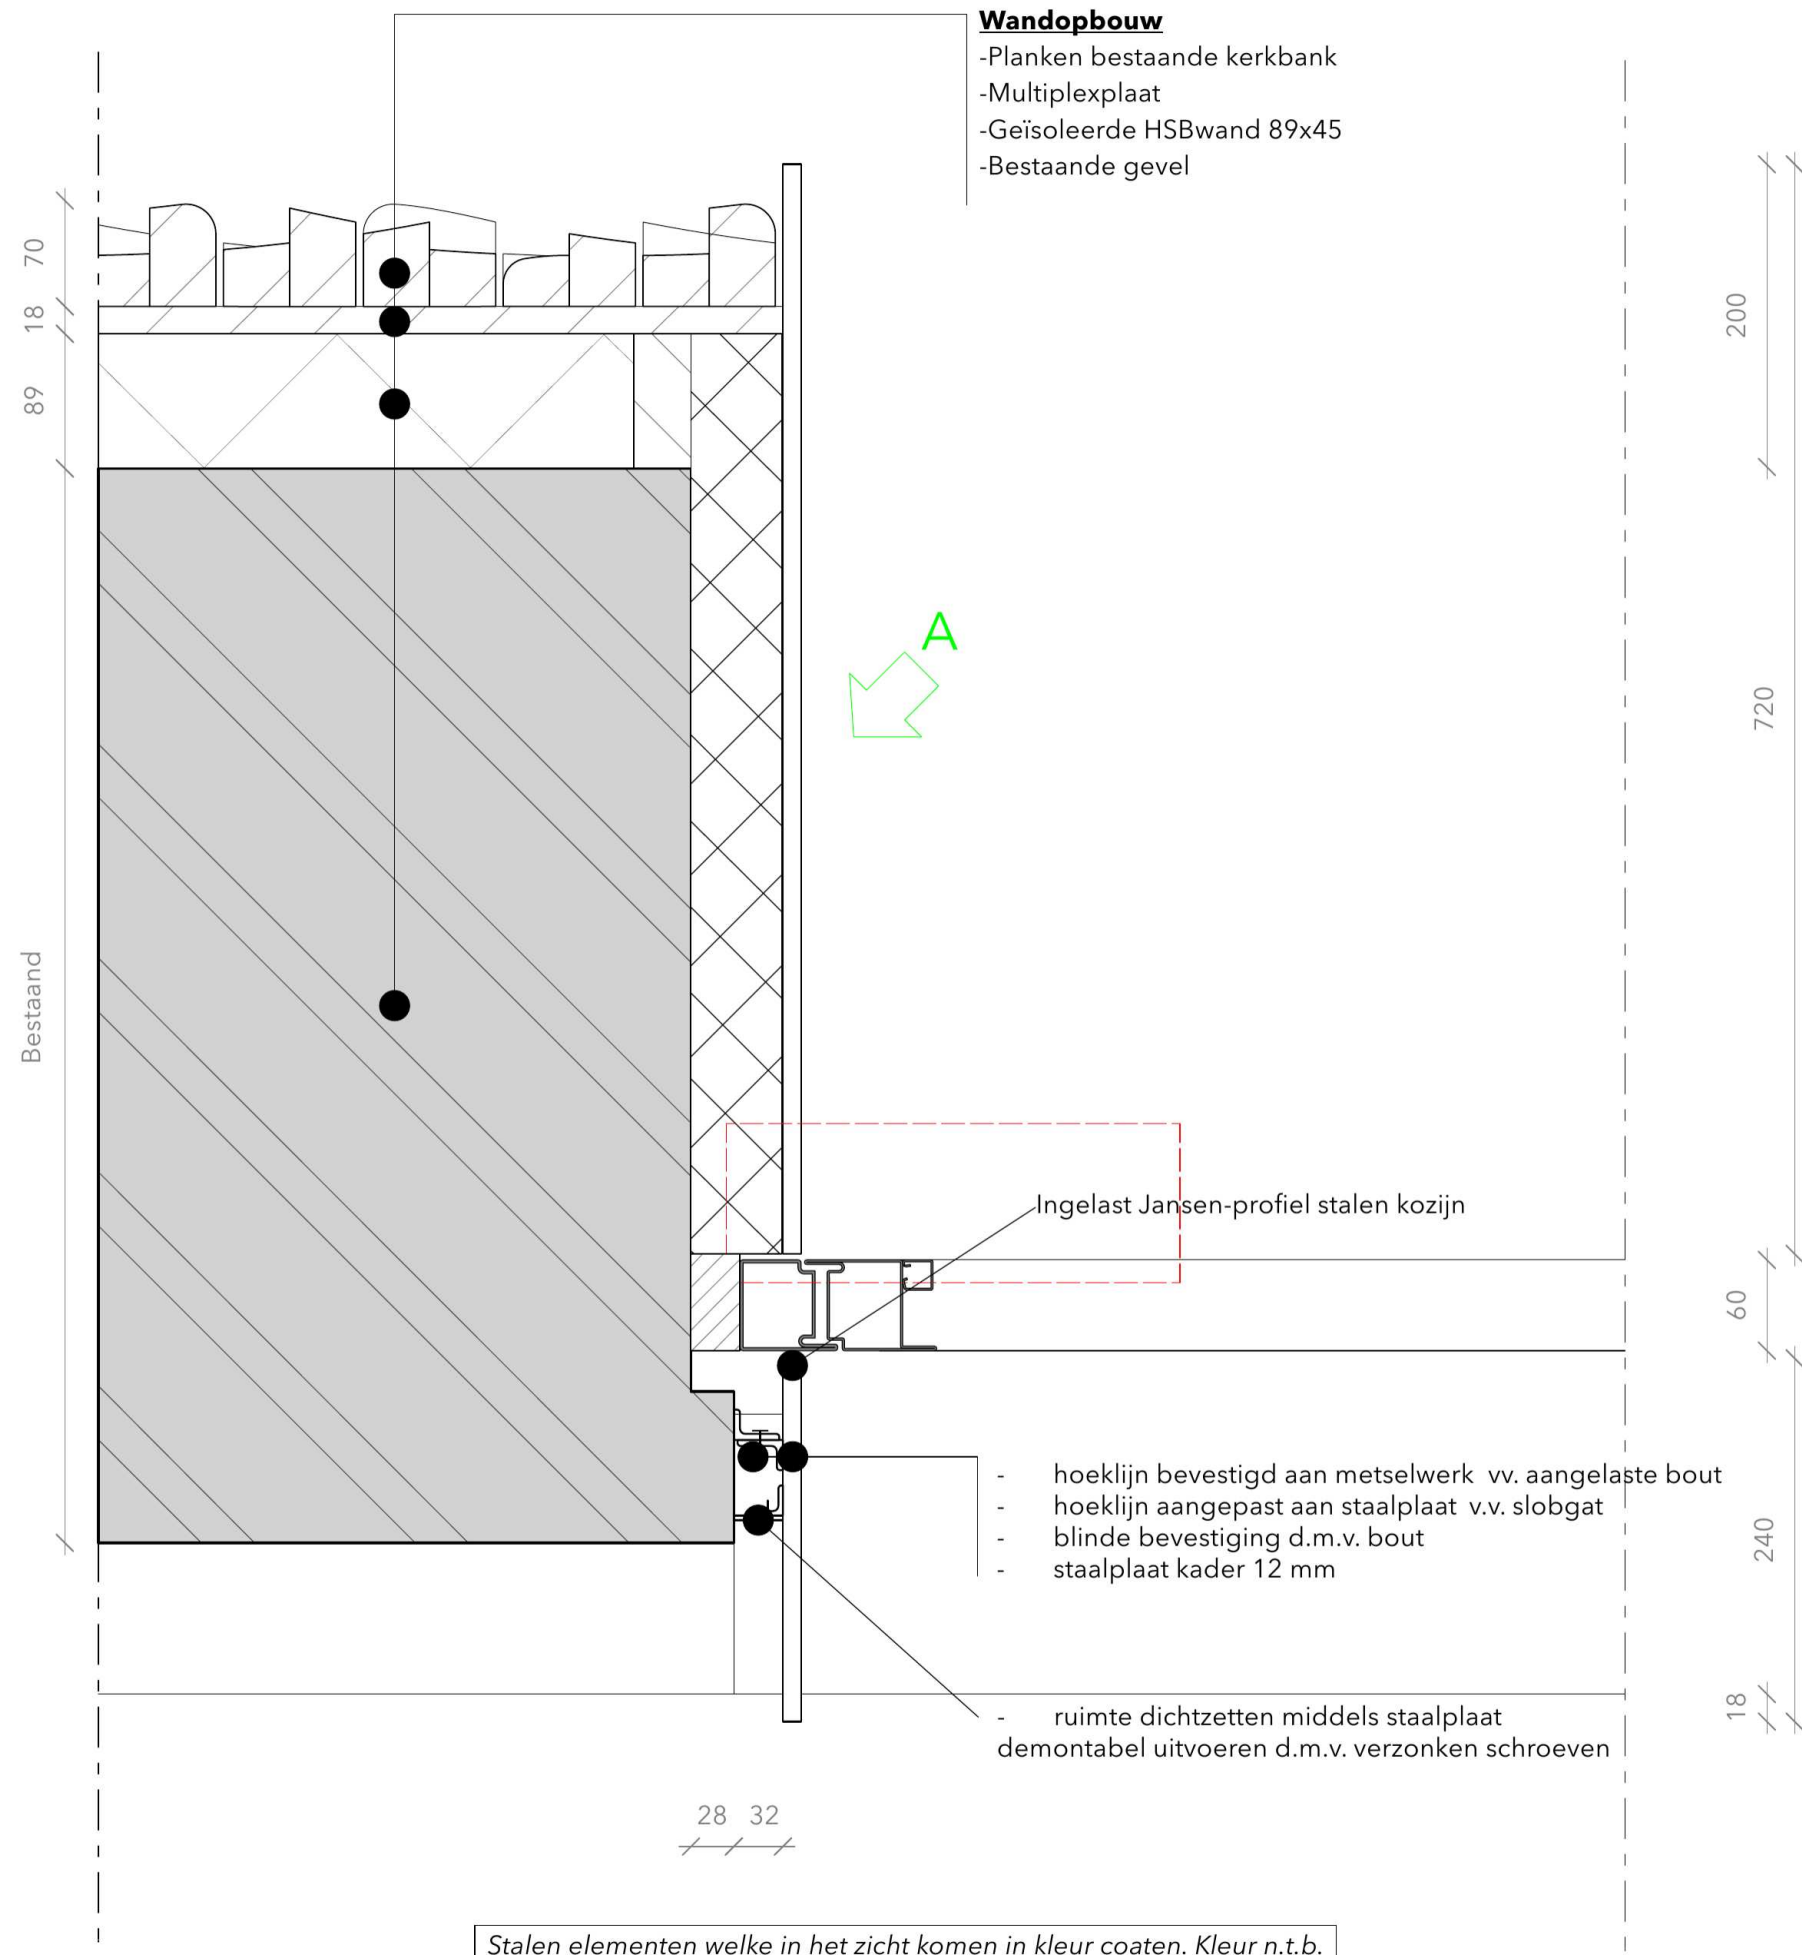

- Wandopbouw**
- Planken bestaande kerkbank
 - Multiplexplaat
 - Geïsoleerde HSBwand 89x45
 - Bestaande gevel

A

Ingelast Jansen-profiel stalen kozijn

- hoeklijn bevestigd aan metselwerk v.v. aangelaste bout
- hoeklijn aangepast aan staalplaat v.v. slobgat
- blinde bevestiging d.m.v. bout
- staalplaat kader 12 mm

- ruimte dichtzetten middels staalplaat demontabel uitvoeren d.m.v. verzonken schroeven


Stalen elementen welke in het zicht komen in kleur coaten. Kleur n.t.b.

Wijziging A Wijziging isolatielij



Buro STIEL
Ledige Stede 29
8081 CS Elburg

Project Grote kerk Almelo		Project nr. 1267
Tekening Aansluitdetail gevelsparing zij		Datum 05-04-2024
Fase DO	Tekenaar 5.1.2e	Tekening nr. PD07
Formaat ISO A3	Schaal 1:5	van 10

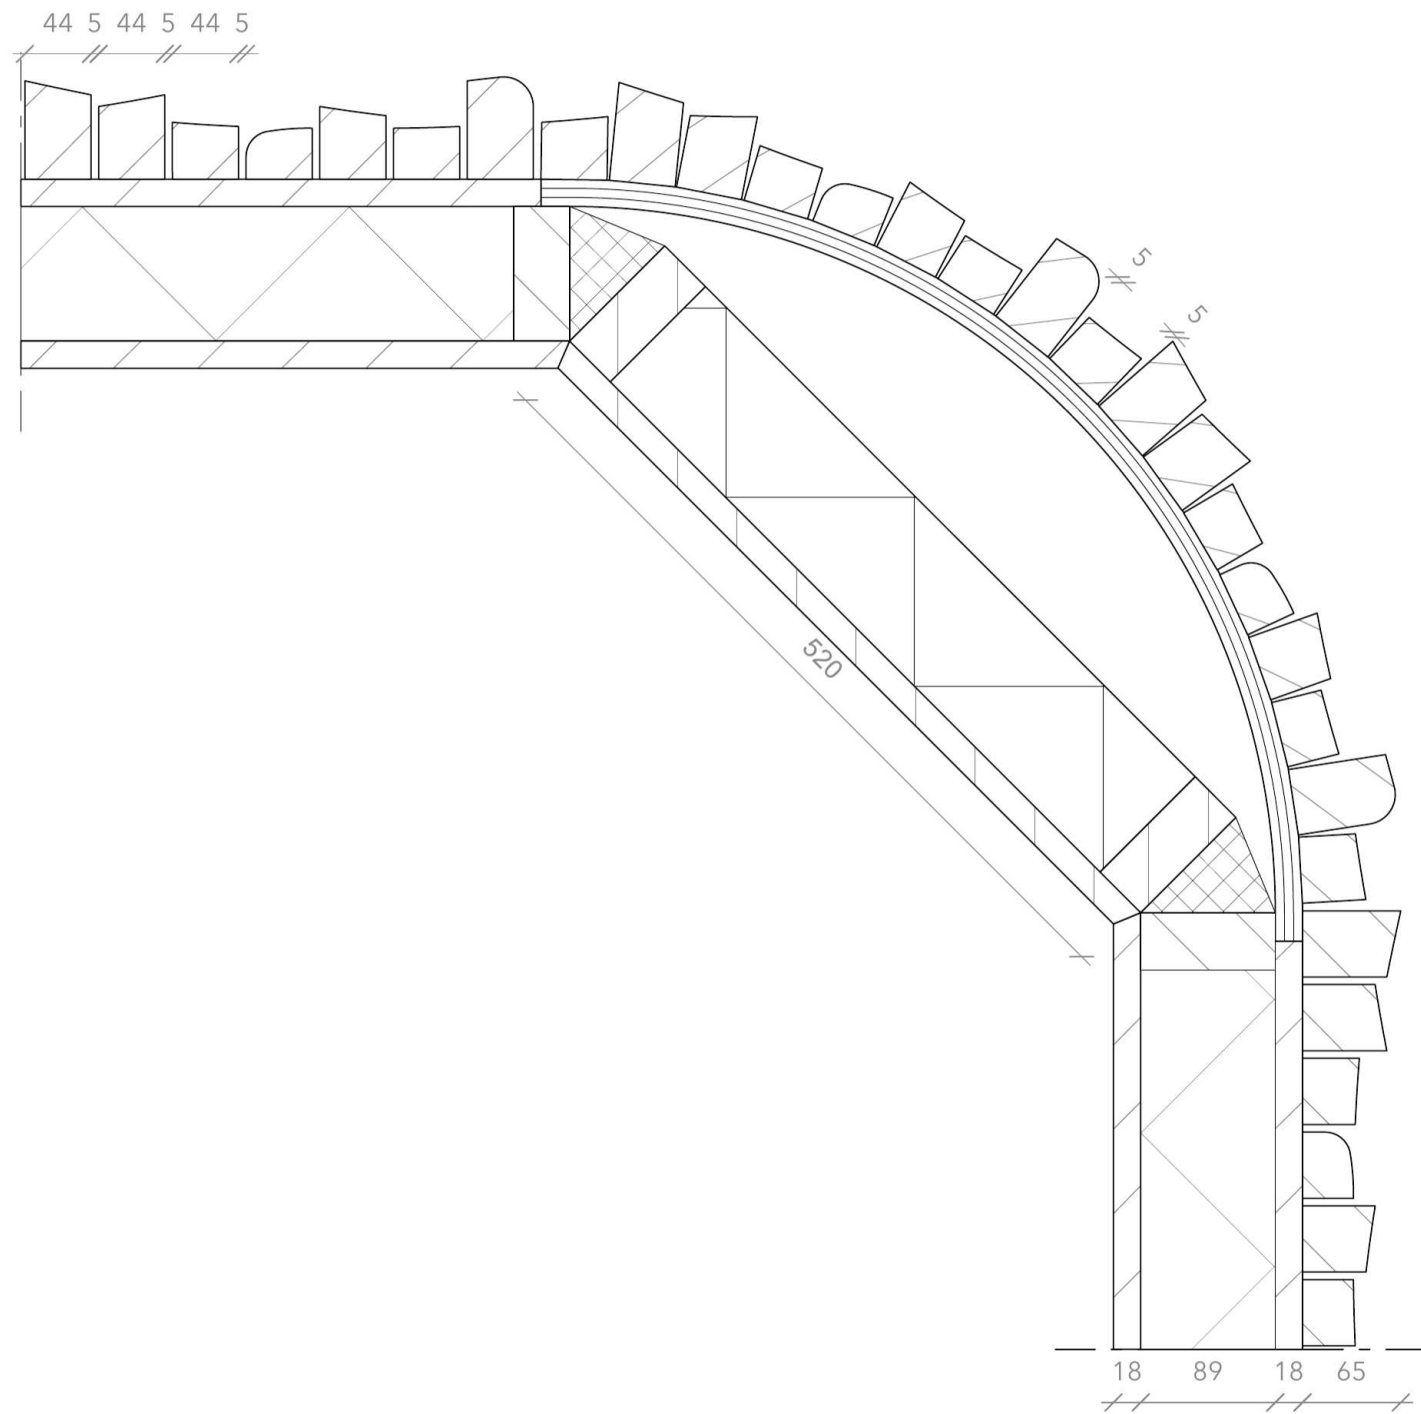


Wijziging A Nieuw detail



Buro STIEL
Ledige Stede 29
8081 CS Elburg

Project Grote kerk Almelo		Project nr. 1267
Tekening Detail ronding wand		Datum 05-04-2024
Fase DO	Tekenaar 5.1.2e	Tekening nr. PD08
Formaat ISO A3	Schaal 1:5	van 10


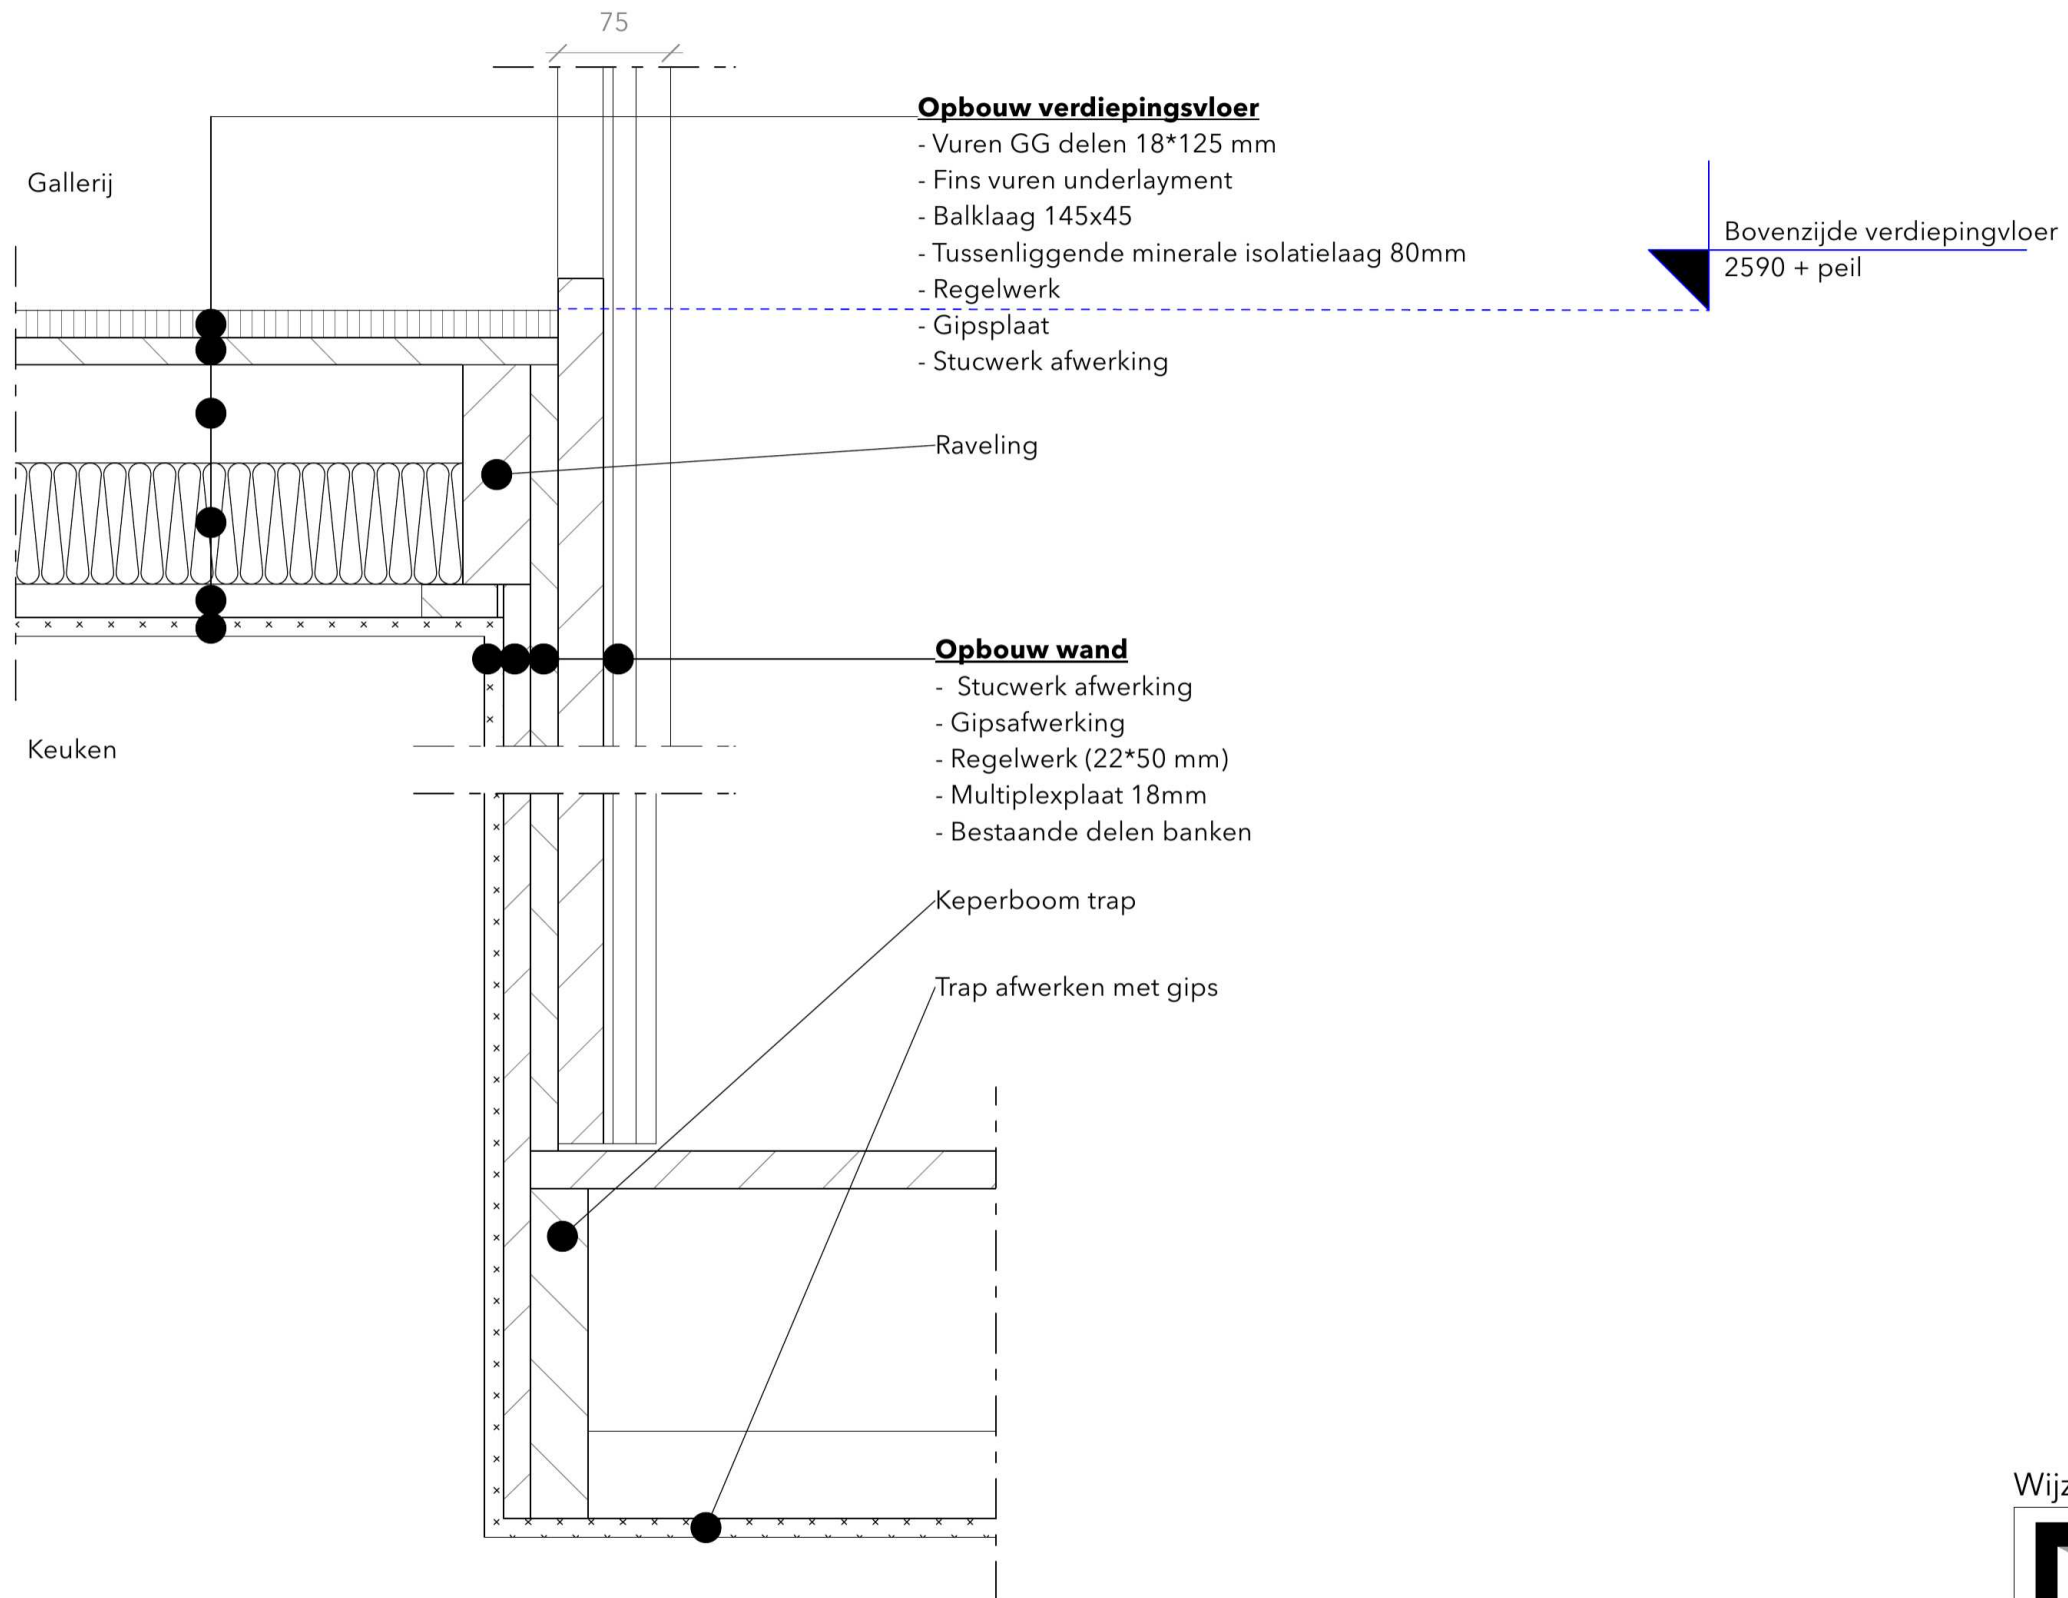


Wijziging A Nieuw detail



Buro STIEL
Ledige Stede 29
8081 CS Elburg

Project Grote kerk Almelo		Project nr. 1267
Tekening Detail aansluiting trap		Datum 05-04-2024
Fase DO	Tekenaar 5.1.2e	Tekening nr. PD09
Formaat ISO A3	Schaal 1:5	van 10

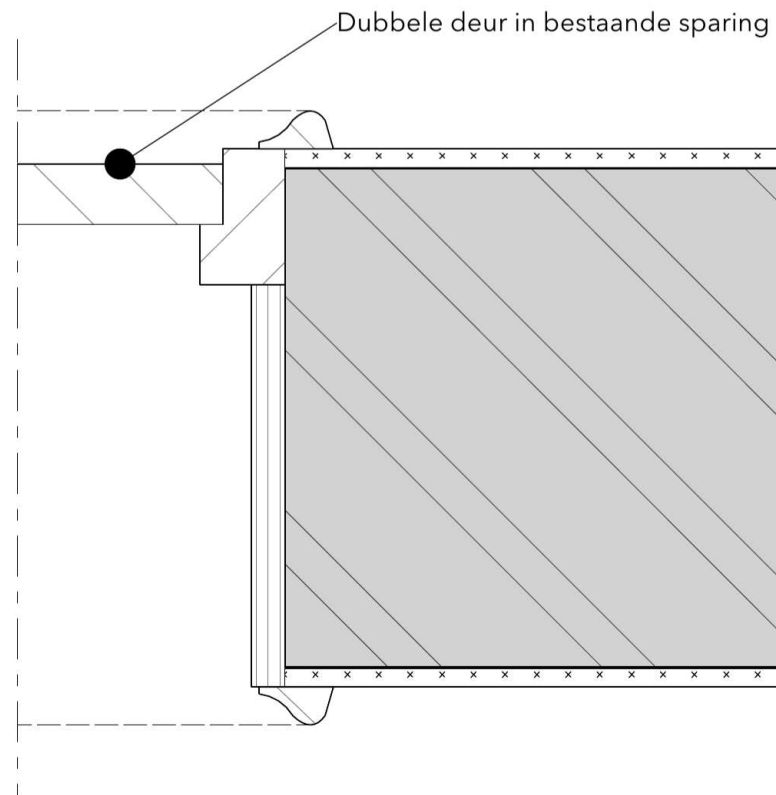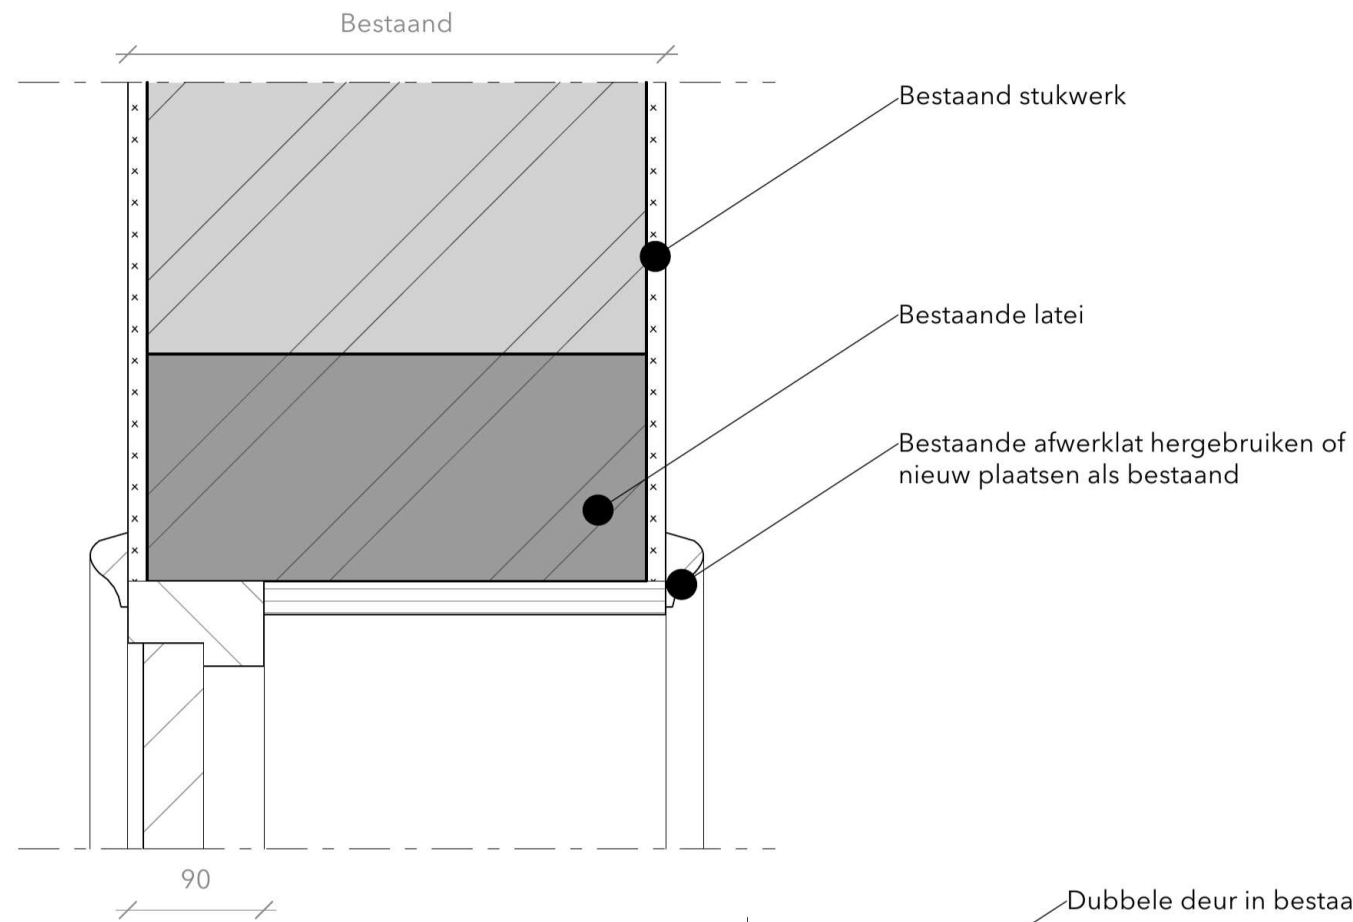

Wijziging A Nieuw detail



Buro STIEL
Ledige Stede 29
8081 CS Elburg

Project Grote kerk Almelo		Project nr. 1267
Tekening Detail kozijn		Datum 05-04-2024
Fase DO	Tekenaar 5.1.2e	Tekening nr. PD10
Formaat ISO A3	Schaal 1:5	van 10

Legenda toegepaste uitzonderingsgrondslagen

In dit document zijn gegevens geanonimiseerd op grond van:

Wet	Artikel	Beschrijving	Pagina('s)
Wet open overheid	Art. 5.1 lid 2 sub e	De eerbiediging van de persoonlijke levenssfeer	1 2 3 4 5 6 7 8 9 10 11 12