TEK. NR. N-507-50-KR-021-A22

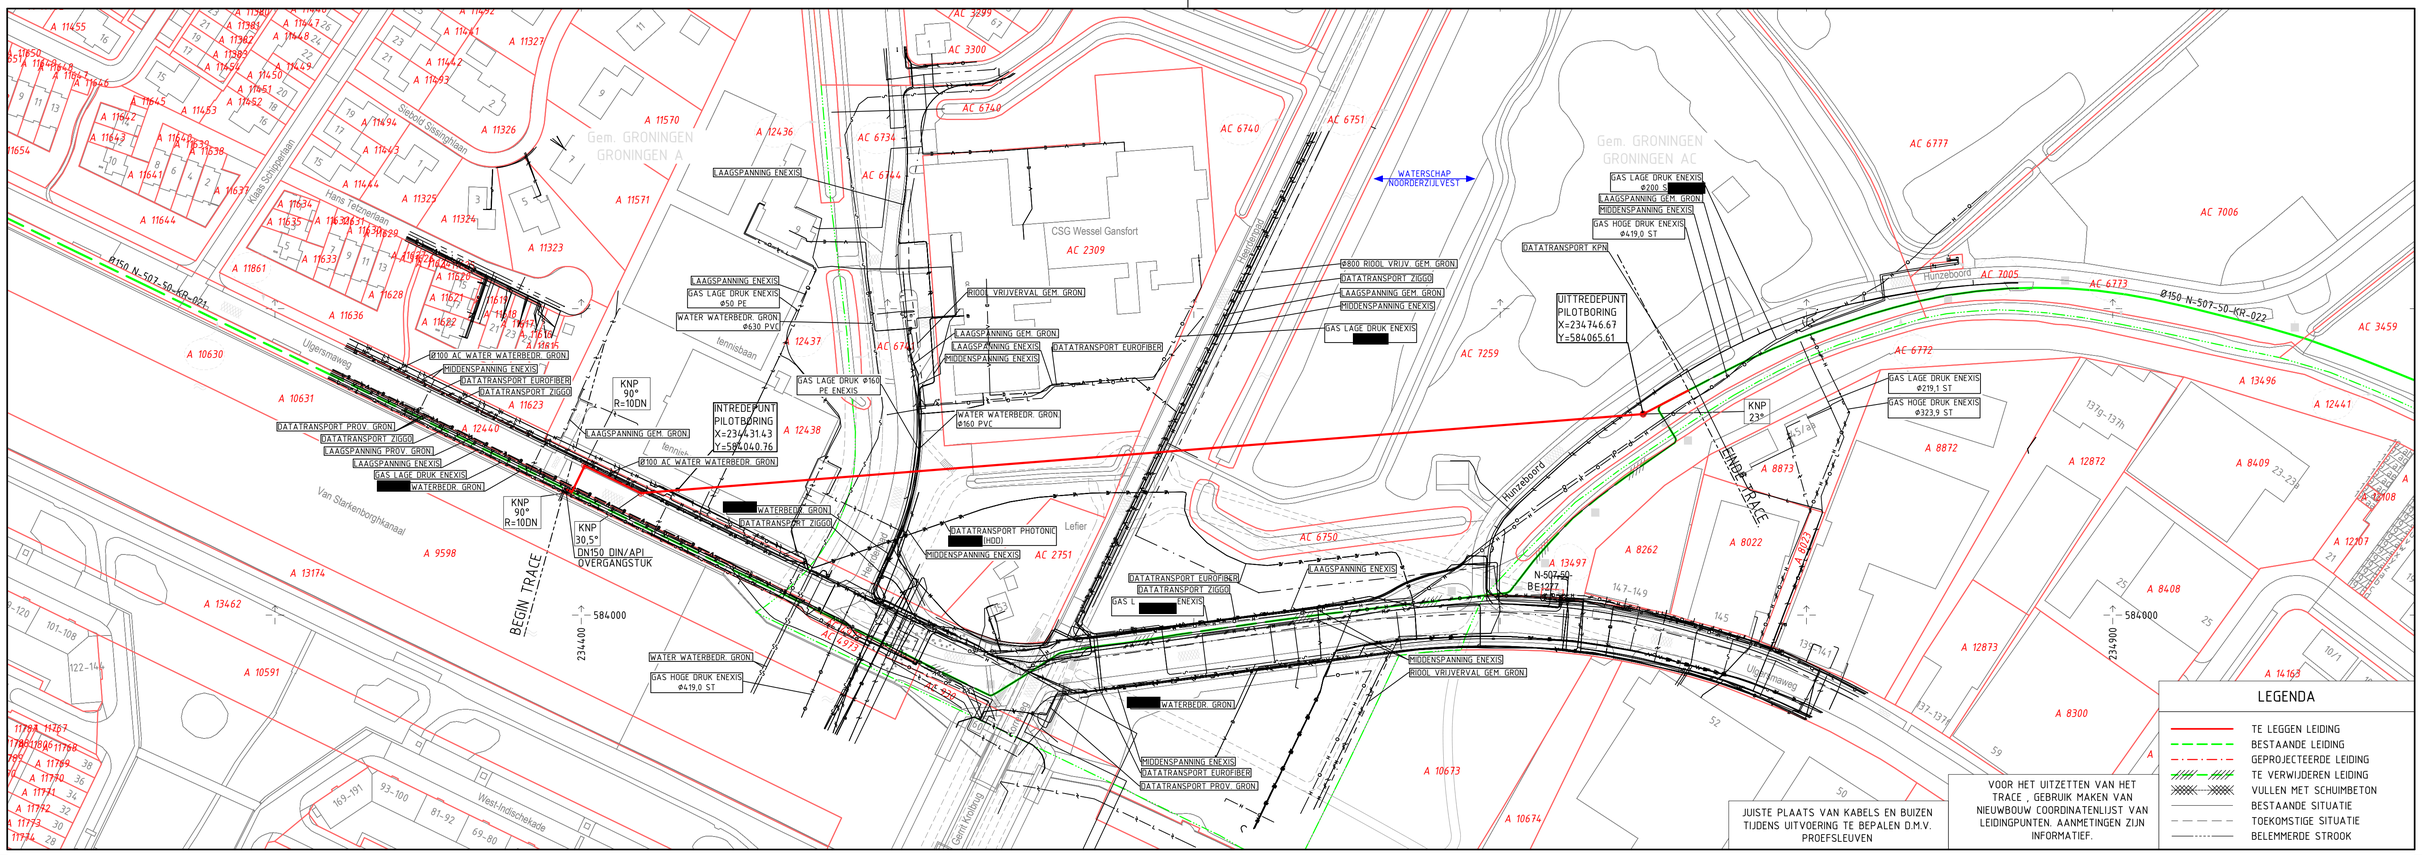

JUISTE PLAATS VAN KABELS EN BUIZEN TIJDENS UITVOERING TE BEPALEN D.M.V. PROEFSLEUVEN

VOOR HET UITZETTEN VAN HET TRACE , GEBRUIK MAKEN VAN NIEUWBOUW COORDINATENLIJST VAN LEIDINGPUNTEN. AANMETINGEN ZIJN INFORMATIEF.

LEGENDA

- TE LEGGEN LEIDING
- BESTAANDE LEIDING
- GEPROJECTEERDE LEIDING
- TE VERWIJDEREN LEIDING
- VULLEN MET SCHUIMBETON
- BESTAANDE SITUATIE
- TOEKOMSTIGE SITUATIE
- BELEMMERDE STROOK

BOCHTEN R>40D TENZIJ ANDERS AANGEGEVEN

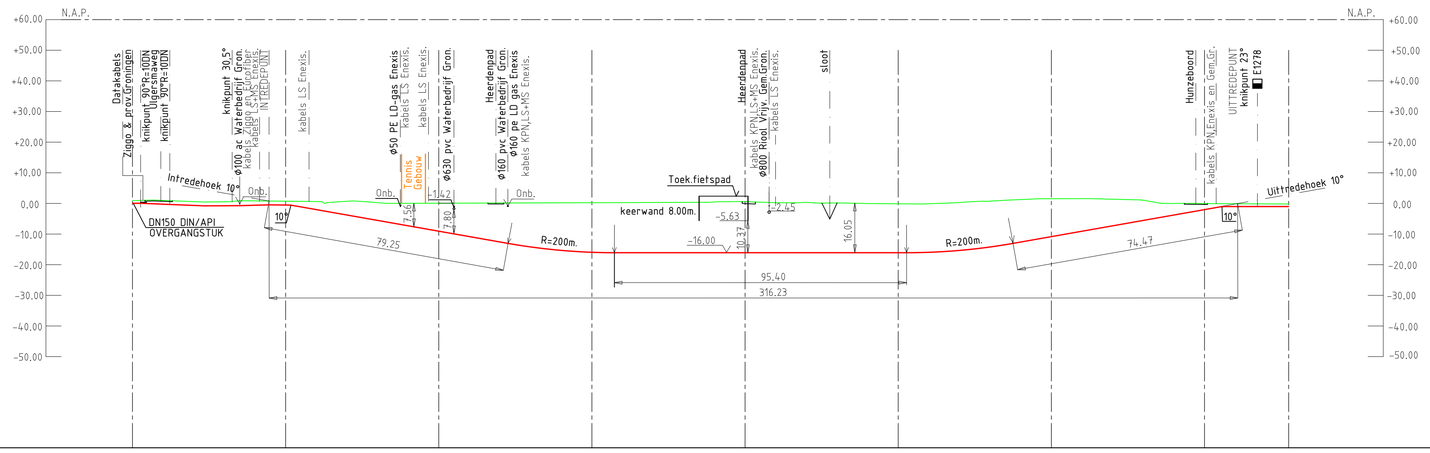

DETAILS

PIJPMATEN DN150 x 6.3mm W.D.

BEKLEDING PE m.u.v.

AFSTAND: 0.0, 2.7, 9.3, 12.2, 32.5, 44.6, 53.6, 53.1, 100, 122.6, 150, 157.3, 200, 227.7, 250, 252.7, 287.5, 300, 347.2, 350, 354.2, 355.7, 360.8, 377.5

PP

bt TOR-nippel

N.A.P. / MAAIVELD: +0.94 / +0.97, +1.00 / +0.89, +0.62, +0.77 / +0.73 / +0.89, +0.14, +0.26, -0.14, +1.16, 0.00, -0.08 / -0.09 / -0.11, -0.18

BOVENKANT PIJP T.O.V.:

N.A.P.		+0.14, -0.45, -12.97, -16.00, -12.97, -0.93, -0.93
MAAIVELD	1.25m m.u.v.	
SLOOTBODEM	1.00m m.u.v.	

BIJBEHORENDE TEKENINGEN

DETAIL	TEKENING TITEL	TEKENING NR.
-	-	-
-	-	-
-	-	-
-	-	-
-	-	-
-	-	-
-	-	-
-	-	-

MATERIAALSTAAT

STALEN PIJP LENGTE	DIAM.	W.D.	BEKL.	MAT.	MAT.CODE	OVERIGE MATERIALEN AANT.	OMSCHRIJVING	MAT.CODE	OVERIGE MATERIALEN AANT.	OMSCHRIJVING	MAT.CODE
76.4m	DN150	6.3mm	PE	L245 NE/ME	1206554	1	AANB.NIPPEL TOR DN50 NPT2M	1136809	50m.	MEETDRAAD ZWART	6201300
301.1m	DN150	6.3mm	PP	L245 NE/ME	1240554	1	BETONPLAAT 1000x300x50mm	8127110	-	-	-
-	-	-	-	-	-	2	DN150 BOCHT 90°R=10DN	1164645	-	-	-
-	-	-	-	-	-	1	DN150 DIN/API OVERGANGSTUK	1180105	-	-	-
						1	KB MEETPAAL L=3m D=106mm	1840734			
						1	STAB.RING D=500mm tbv KB-paal 106mm	1840776			
						1	STICKER KB paal 140x200mm D=106mm	1840737			

LEGENDA

- AANWIJSPAAL
- MEETPAAL
- SCHEMAPAAL
- VLIEGPAAL MET KEGEL
- VLIEGPAAL MET DAKJE
- DAMWAND
- ZINKERBORD

SITUATIE SCHAAL 1 : 1000

PROFIEL LENGTESCHAAL 1 : 1000 HOOGTESCHAAL 1 : 1000

VOOR EIGENAREN ZIE TRACELIJST EN VOOR BESTAANDE KABELS EN LEIDINGEN ZIE BOVENBEELD

ONTWERPDRUK 40bar STERKTE BEPR. VOLGENS CSW-19-N

TITEL
ROUTEKAART
VERLEGGING KROLBRUG GRONINGEN N-507-50
DN150 LEIDING EELDERWOLDE - NOORDDIJK

STATUS

GETEKEND: [redacted] OOD

GECONTROLEERD: [redacted] OTW-L

VOOR AKKOORD: [redacted]

AFD. OPN

© 2022 N.V. NEDERLANDSE GASUNIE

OMSCHRIJVING WIJZIGING

GETEKEND BU GASUNIE

SCHAAL ZIE SCHALEN

DATUM TER UITGAVE 2022-09-02

DATUM WIJZIGING

CATEGORIE	VAKGEBED	TEK. SOORT	B & O	FORMAAT	NUMMER	WIJZ. NR
L	2	71	NEE	A1	N-507-50-KR-021-A22	0

PROJECTNUMMER I.013985.01 SUBLOCATIE/GEBOUW CODE -