



principe hoge groenstrook langs trellis scherm  
(betongaas met houten palen)

geheel gesloten houten schutting met  
betonnen palen (ter plaatse van de  
keuken Wantij)

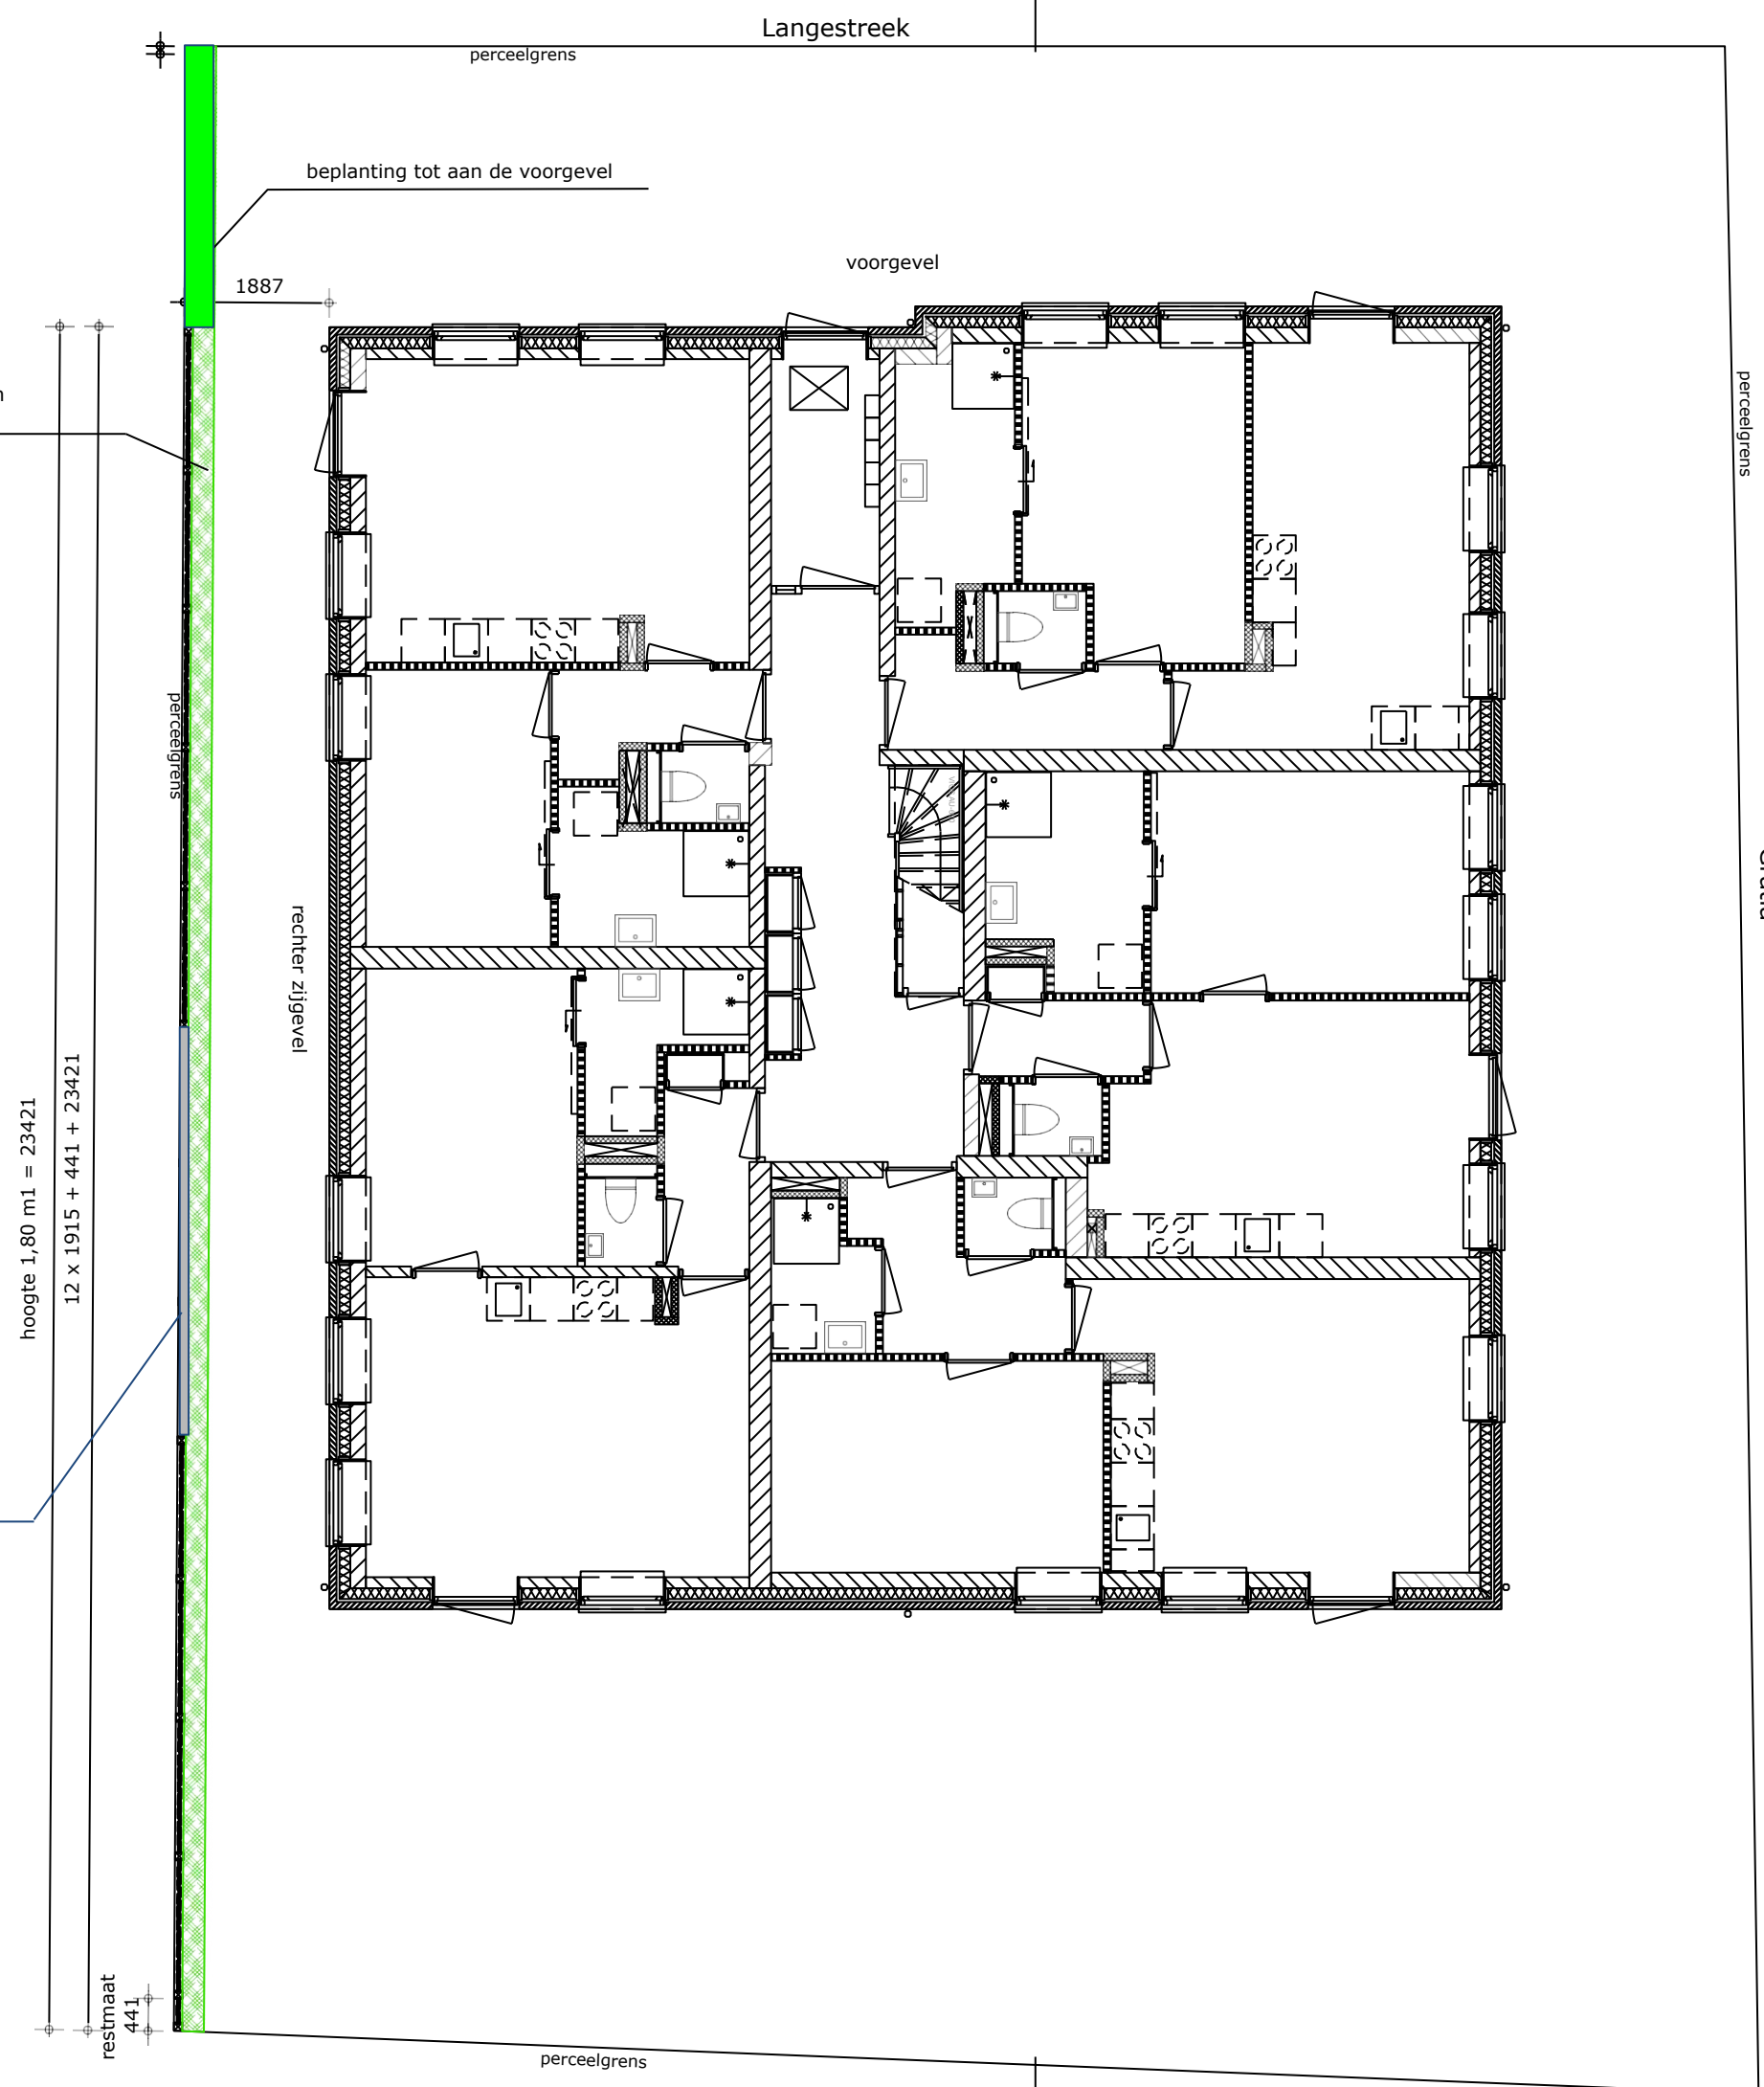


hoogte 1,80 m1 = 23421  
12 x 1915 + 441 + 23421

restmaat  
441

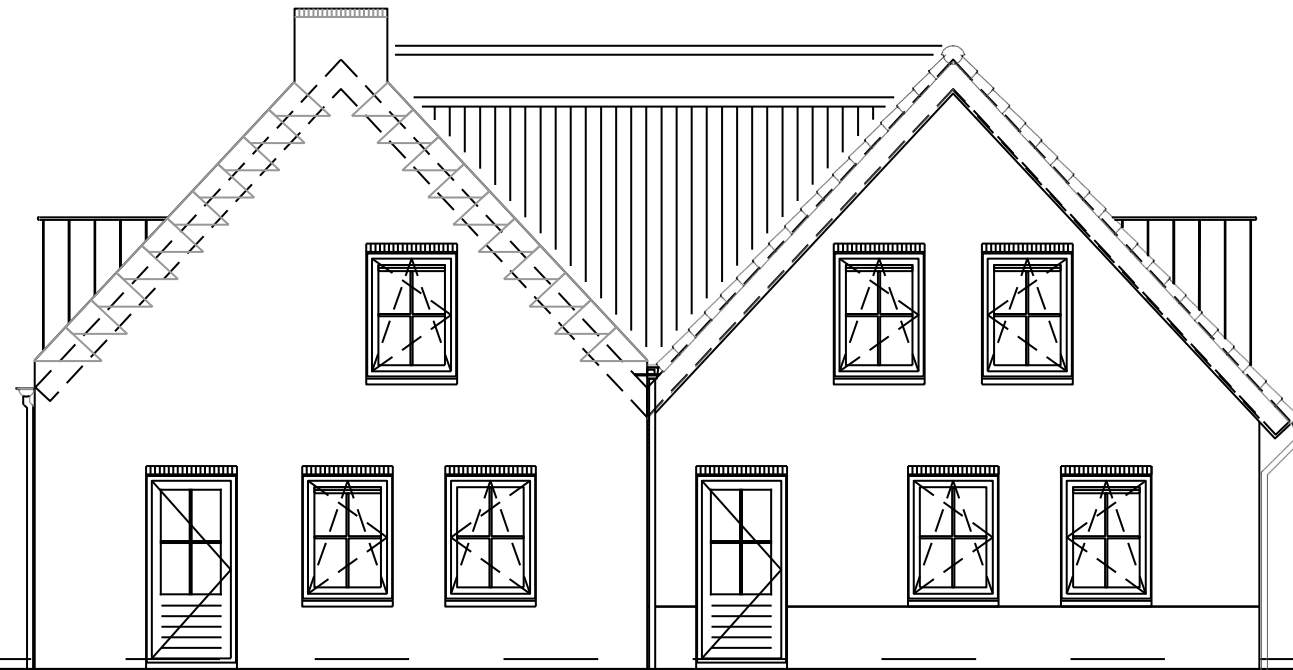

schutting 1800mm hoog

voorgevel

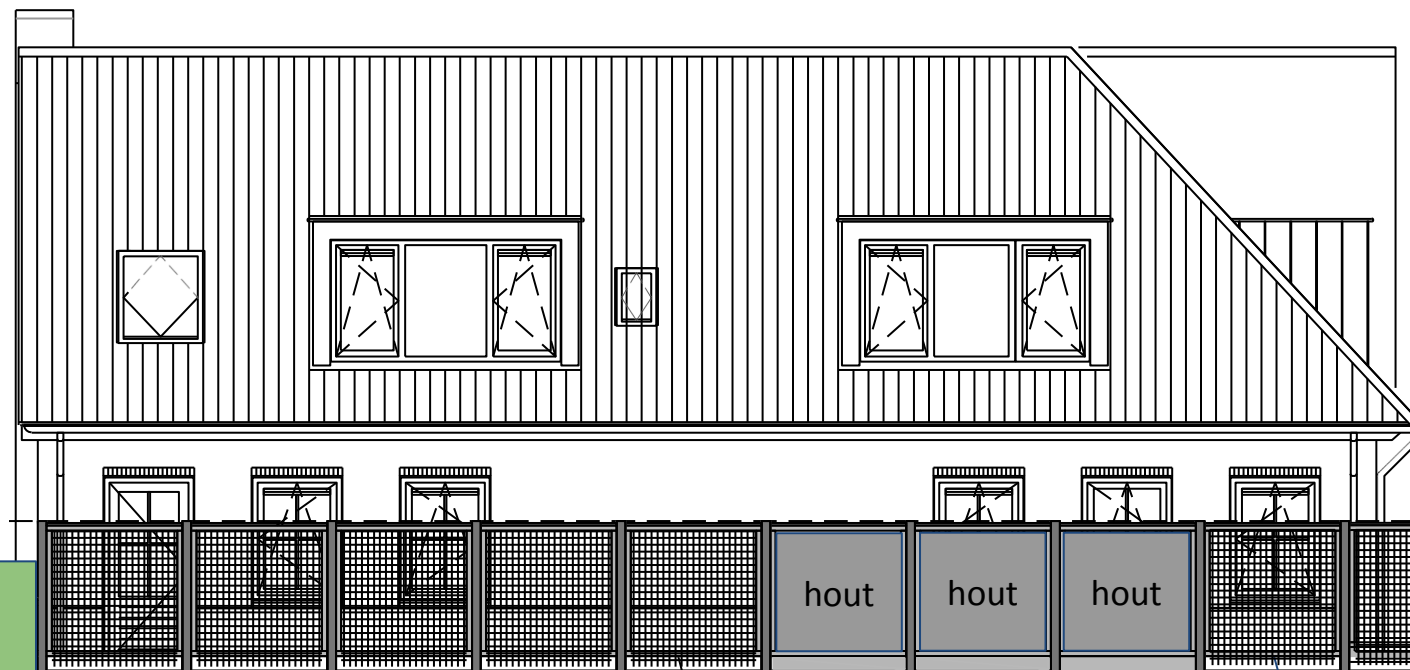

1800

tot aan de voorgevel: beplanting

$12 \times 1915 + 441 = 23421$

schutting 1800mm hoog;  
houten palen 115x115mm hoh 1800mm  
1x open trellisscherm (betongaas) met beplanting  
ertegen aan

schutting 1800mm hoog;  
betonnen palen 115x115mm hoh 1800mm 1x  
lage betonnen paneel  
1x geheel gesloten houten schutting

rechter zijgevel