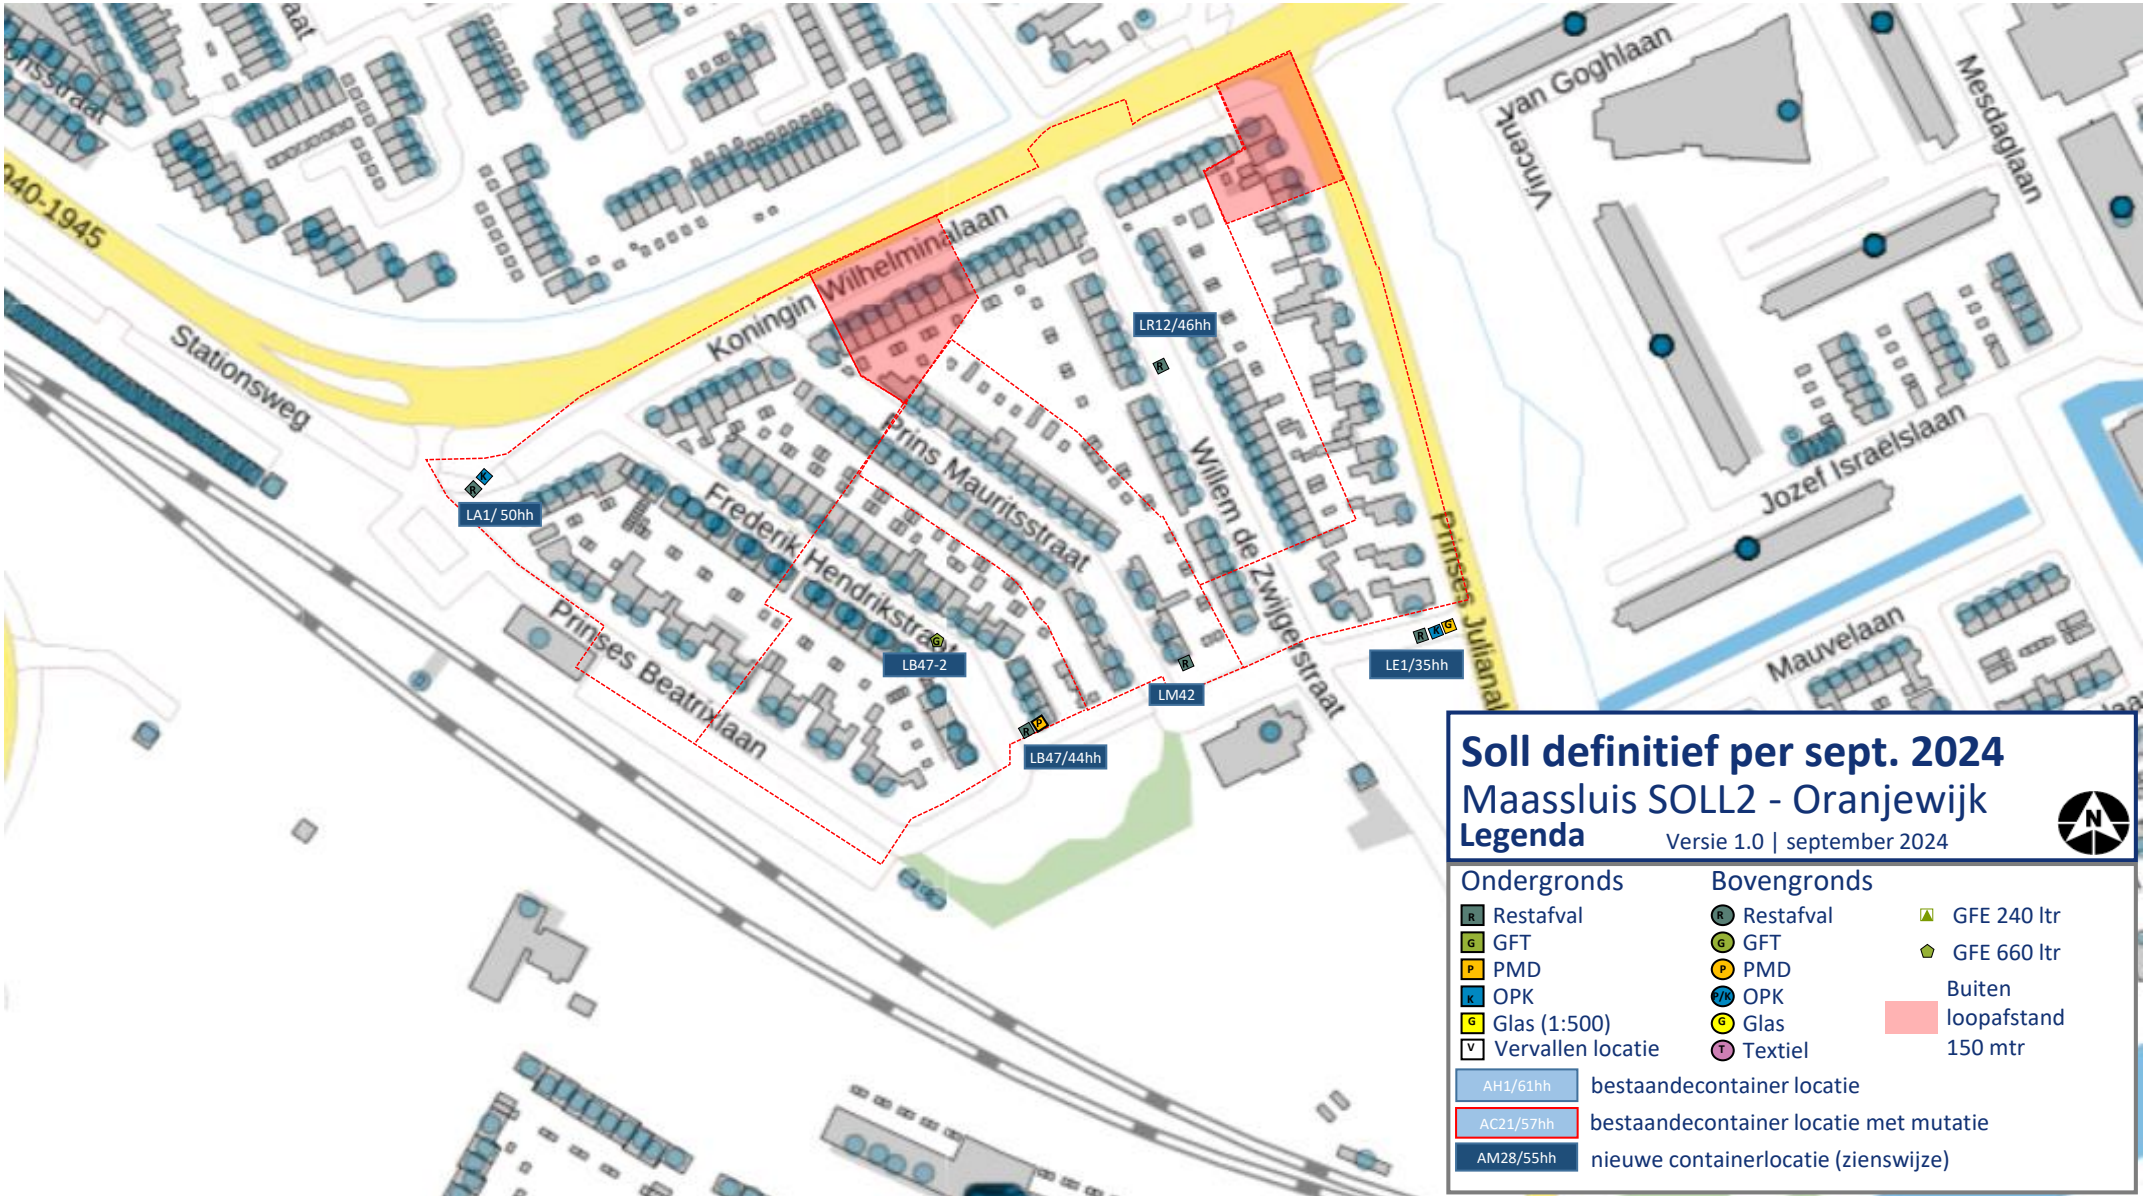
Stationsweg
Koningin Wilhelminalaan
Prins Mauritsstraat
Frederik Hendrikstraat
Prinses Beatrixlaan
Willem de Zwijgerstraat
Prinses Julianalaan
Vincent van Goghlaan
Mesdaglaan
Jozef Israelslaan
Mauvelaan
LA1/ 50hh
LR12/46hh
LB47-2
LB47/44hh
LM42
LE1/35hh
Soll definitief per sept. 2024
Maassluis SOLL2 - Oranjewijk
Legenda
Versie 1.0 | september 2024
Ondergronds
Restafval
GFT
PMD
OPK
Glas (1:500)
Vervallen locatie
Bovengronds
Restafval
GFT
PMD
OPK
Glas
Textiel
GFE 240 ltr
GFE 660 ltr
Buiten loopafstand 150 mtr
AH1/61hh
bestaandecontainer locatie
AC21/57hh
bestaandecontainer locatie met mutatie
AM28/55hh
nieuwe containerlocatie (zienswijze)