



NIUWBOUW

VOORGEVEL

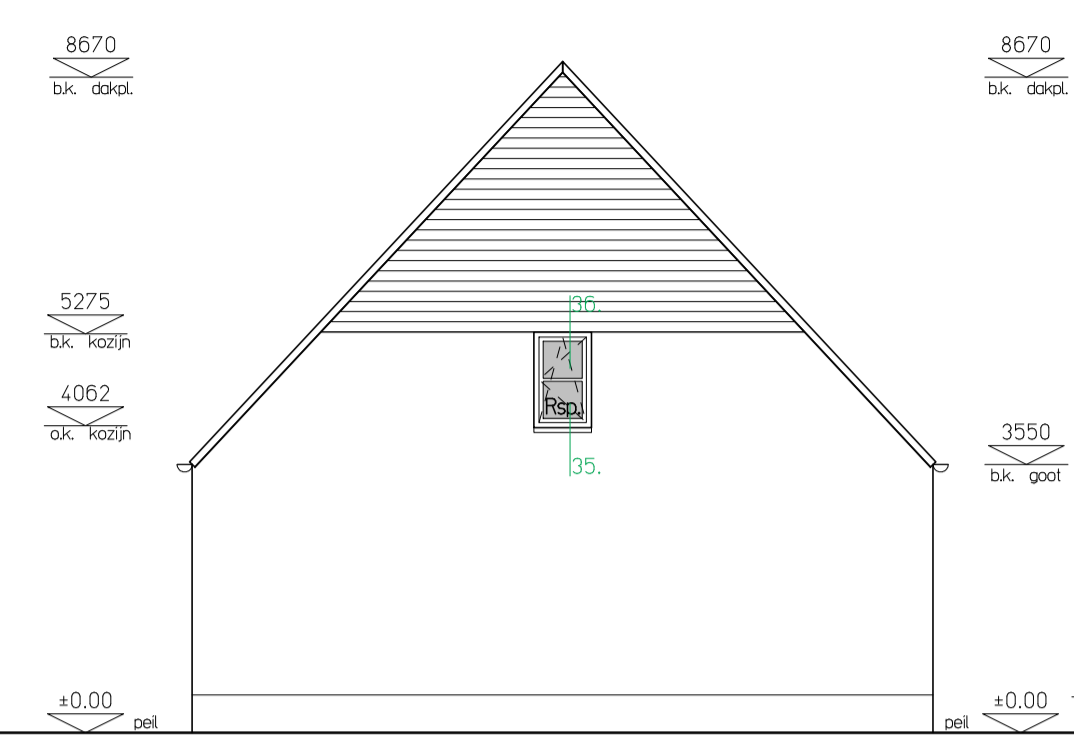


RECHTER ZIJGEVEL

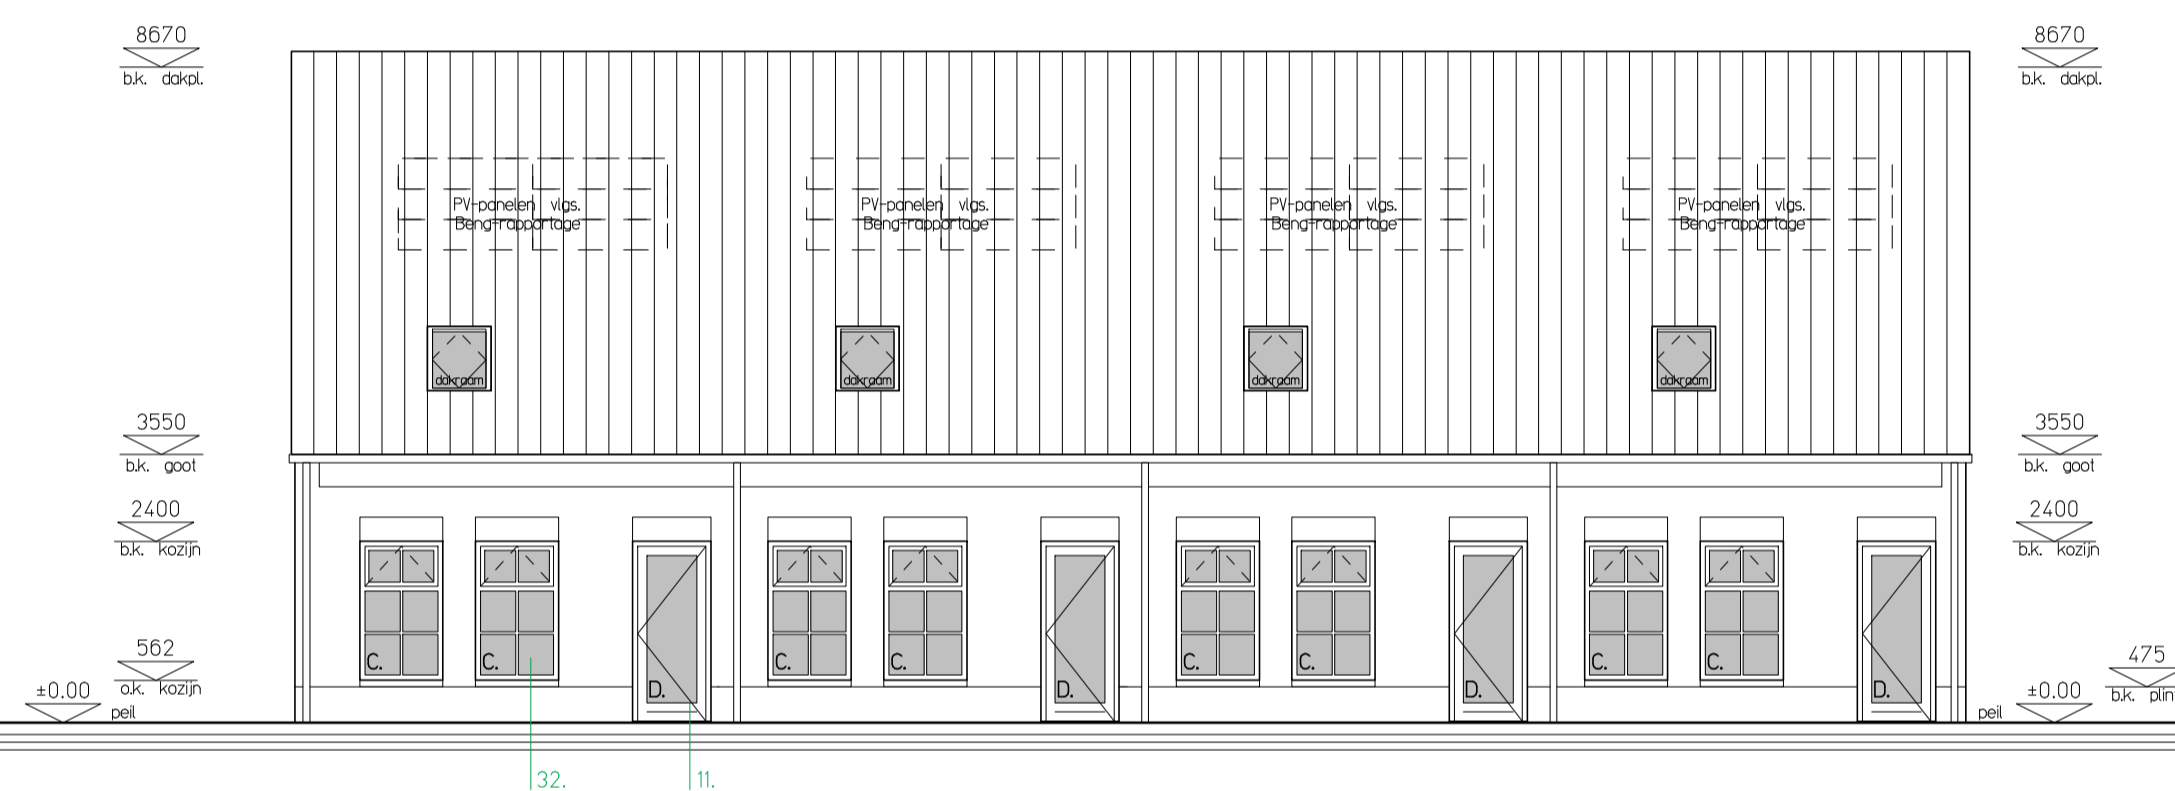


NIUWBOUW

ACHTERGEVEL

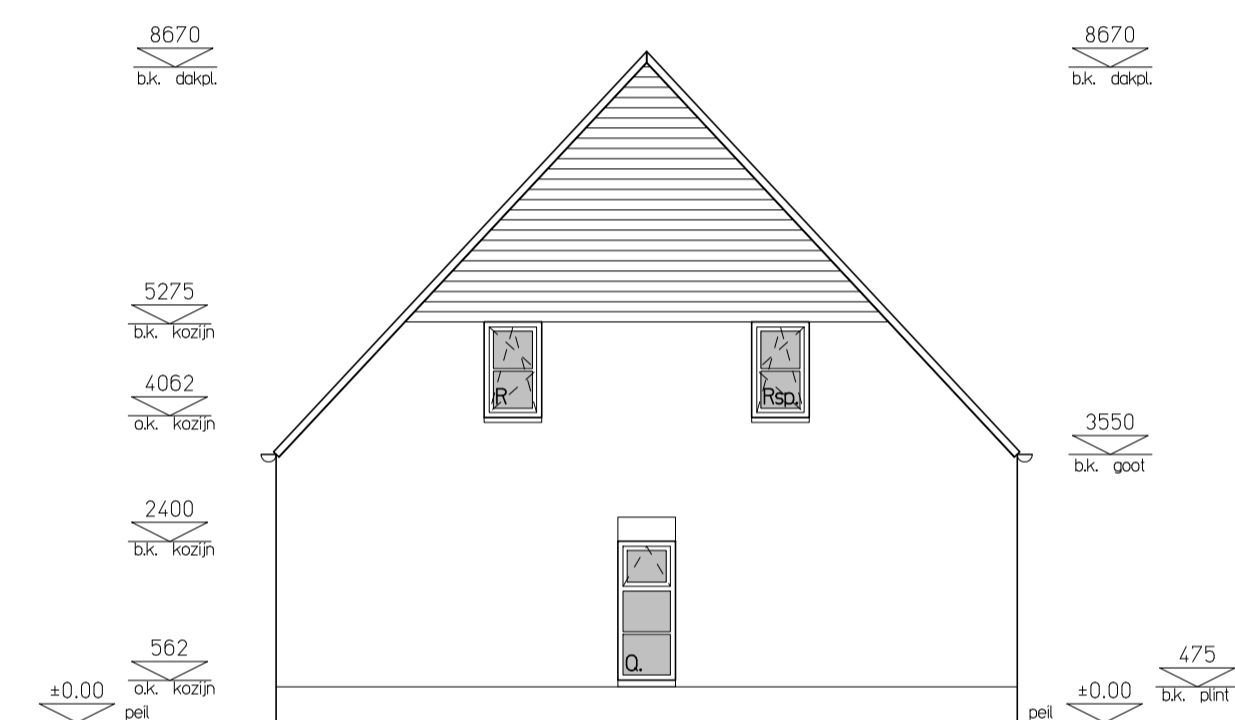

LINKER ZIJGEVEL

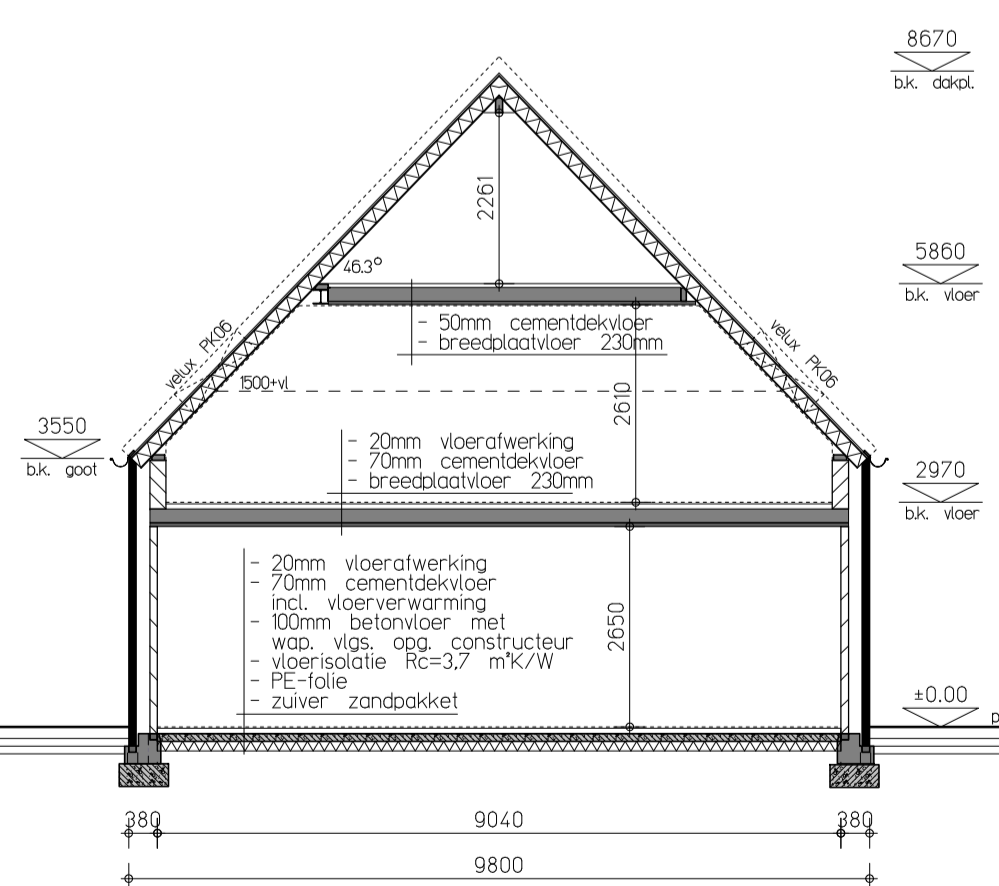

PRINCIPE DOORSNEDE NIUWBOUW

### KLEUR- & MATERIALENSTAAT

ONDERDEEL:	MATERIAAL:	KLEUR:
gevelmetselwerk en siemetselwerk	metselwerk handvorm WF	rood-bruin genuanceerd, leverancier/type n.t.b.
gevelmetselwerk plint	gecementeerde plint	grijs
Kozijnen	hardhout	grijs RAL7037
draaiende delen	hardhout	accent kleur RAL7024
deuren	hardhout	accent kleur RAL3003
roamdoorpels / spekbanden	beton	natuur
boeiboorden/overstekken/galen	rookpaneel	grijs RAL7037
galen / hwa standleidingen	zink	natuur
dakbedekking schuine daken	keramische pan	blauw gesmoord (Nelskamp H4 og)

**Bestektekning:**  
Gevels en doorsnede  
Herontwikkeling Draaiboom 1-7 te Lage Mierde

werknr: **20-2712**  
blad: **105.**  
formaat: A1  
schaal: 1:100  
datum: 08.11.2023  
laatst.wijz:  
tekenaar: PvdZ./ES.

In het kader van de AVG vermelden wij geen gegevens van onze opdrachtgevers op tekeningen.  
info@burosengers.nl - www.burosengers.nl - +31 (0)497-673204  
Elksensakker 2 - 5571 SK Bergeijk - KvK Eindhoven: 17065336

