


- Renvoel**
- Waterleiding
 - - - Telefoonleiding
 - x - x - x Afwatering
 - Gasleidingen
 - - - Elektraleidingen
 - x - x - x Elektraleidingen vervallen
 - - - Creosoot leiding
 - - - Drainageleidingen
 - - - Riolering vuilwater retour
 - - - Riolering R. W. A
 - - - Mateibuis
 - - - Mateibuis vervallen
 - - - Mateibuis Loze leiding
 - Lichtmast
 - Put
 - Straatkoek
 - Lichtarmatuur
 - Peilbuis
 - e. k. Electrica kast
 - o. s. Ontstoppingsstuk
 - r. a. /HWA regenafvoer
 - NAP Nieuw Amsterdams Peil

1. Droogruimte
2. Chemie opslag
3. Adblue opslag

- Renvoel gebouwen**
- A= waterbuffer
 - B= Opslag tuinhout
 - C= Werkplaats/schillen/afkorten
 - D= Impregnerinstallatie
 - E= Kantoor
 - F= Opslag Houtschillen (vervallen)
 - G= Trafo
 - H= Wasplaat

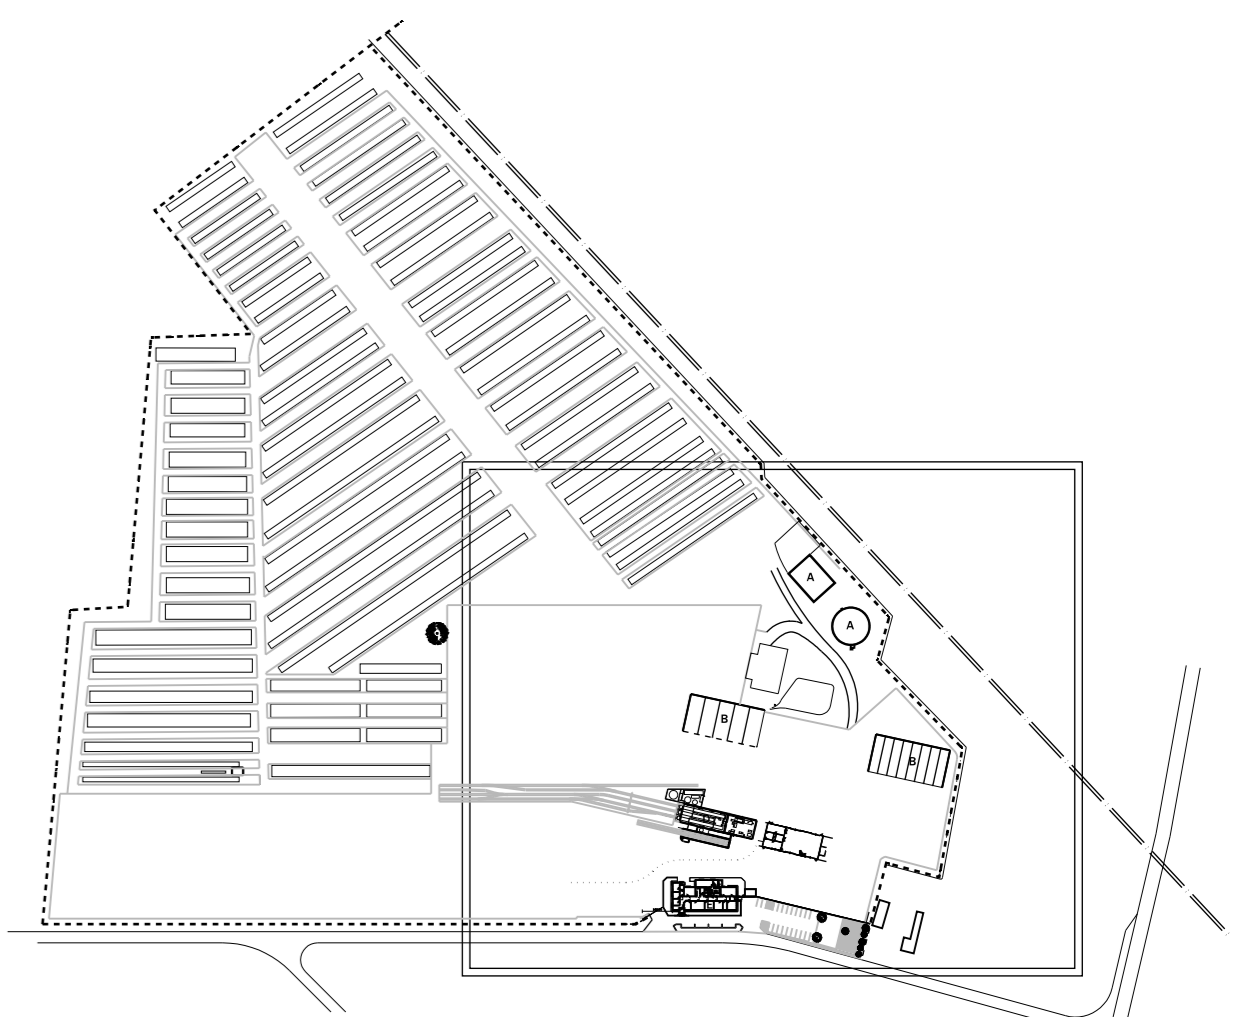

Situatie
 Gemeente: schijndel
 Sectie D nr. 6650, 6502
 Schaal: 1:4000

ALLE MATEN IN HET WERK TE CONTROLEREN

pepers architecten

Schiedamschedijk 23A
 5482 NM Schijndel
 Postbus 1
 5480 AA Schijndel

pepers architecten

Schiedamschedijk 23A
 5482 NM Schijndel
 Postbus 1
 5480 AA Schijndel

Tel: +31 (0) 475 610000
 Fax: +31 (0) 475 610001
 E-mail: info@pepersarchitecten.nl
 www.pepersarchitecten.nl

Boven: Van Swaay Schijndel BV Vlagheide 2 5482 NM Schijndel	10-07-2016 12-07-2016 08-11-2016	
Opdracht: Van Swaay Schijndel BV Postbus 1 5480 AA Schijndel	Tel: +31 (0) 475 610000 Fax: +31 (0) 475 610001 Kw: +31 (0) 475 610002	12-12-2016 22-12-2023
Onderwerp: Bestaande situatie leidingen Terrein, Onderdeel A schaal 1:200	Blad nr: SW-01	T01A
Schaal: 1: 200	Get.: Fm	Formaat: