



Onderdeel aanvraag BOPA

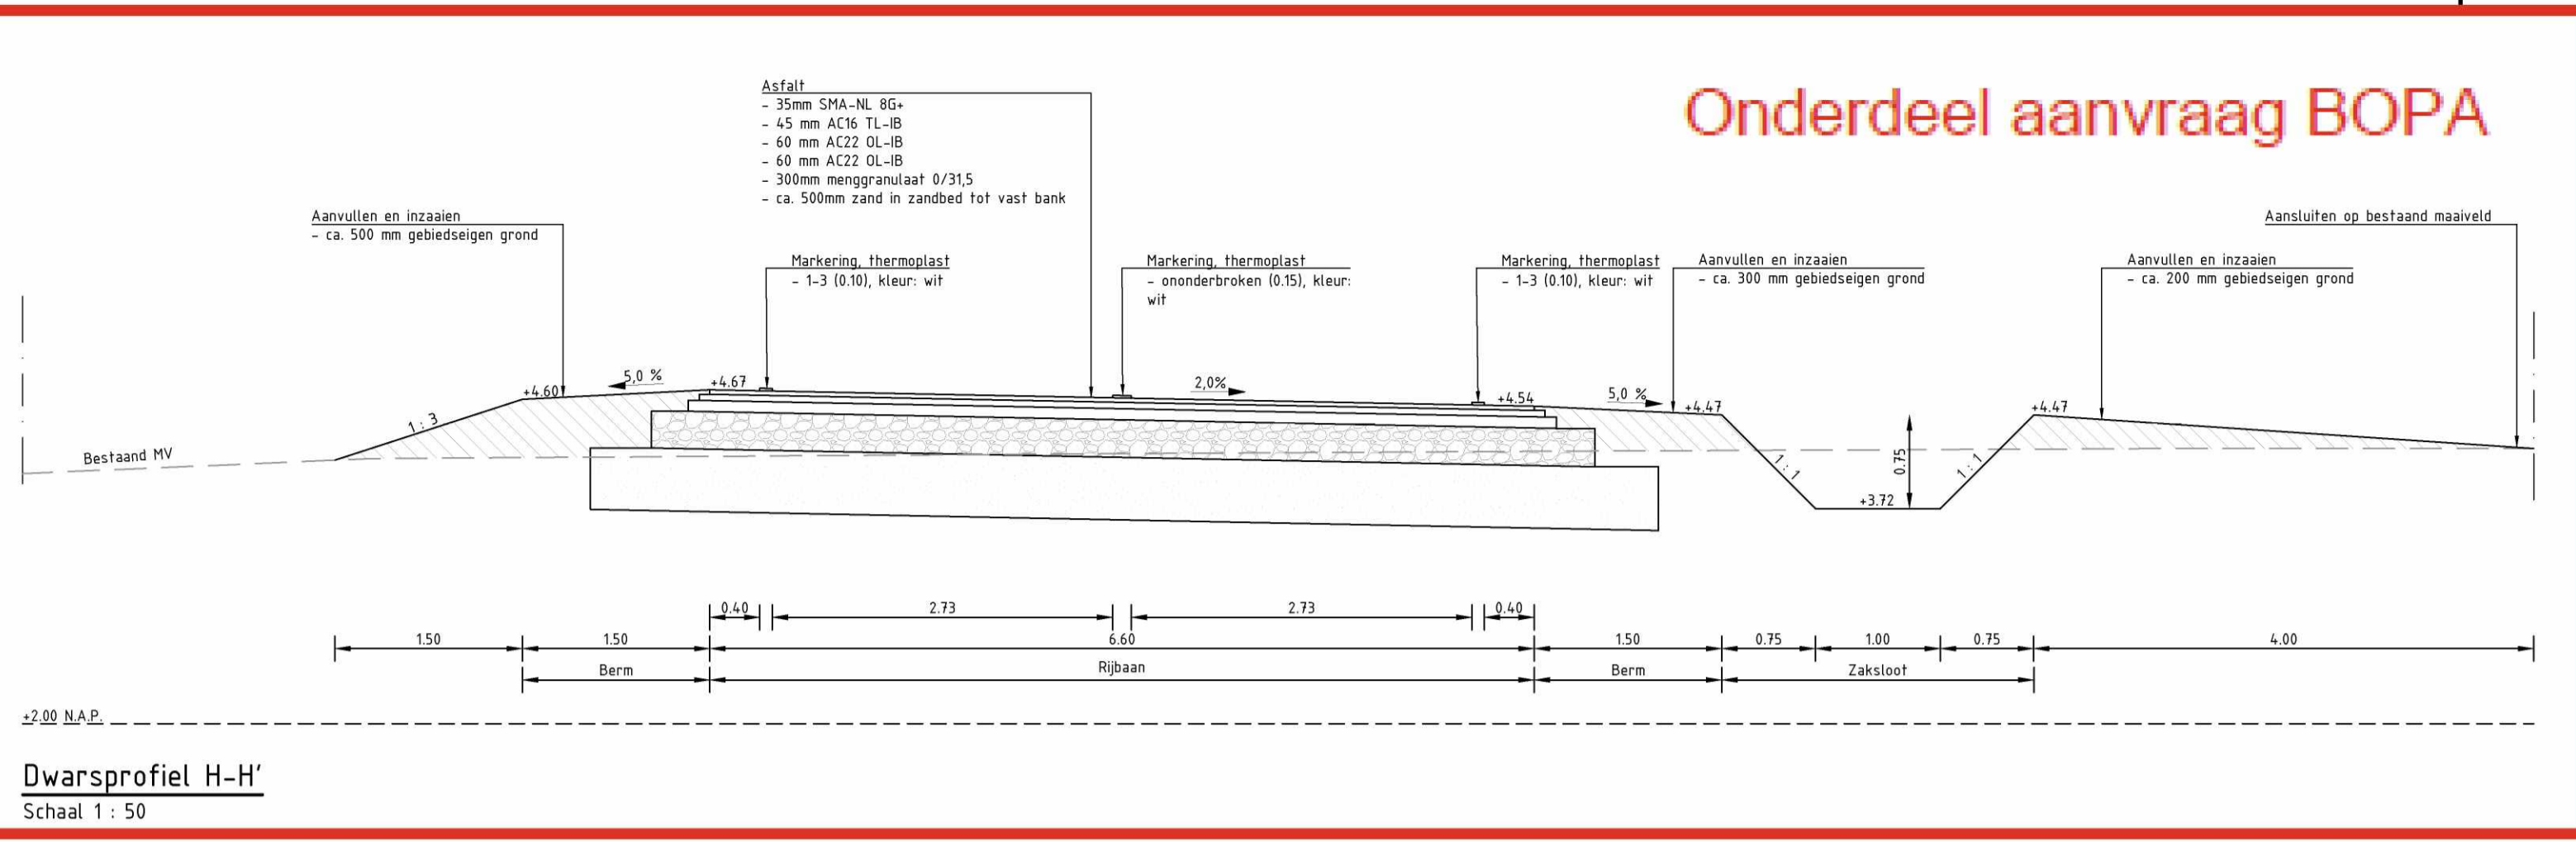


Dwarsprofiel H-H'
Schaal 1 : 50




Dwarsprofiel J-J'
Schaal 1 : 50

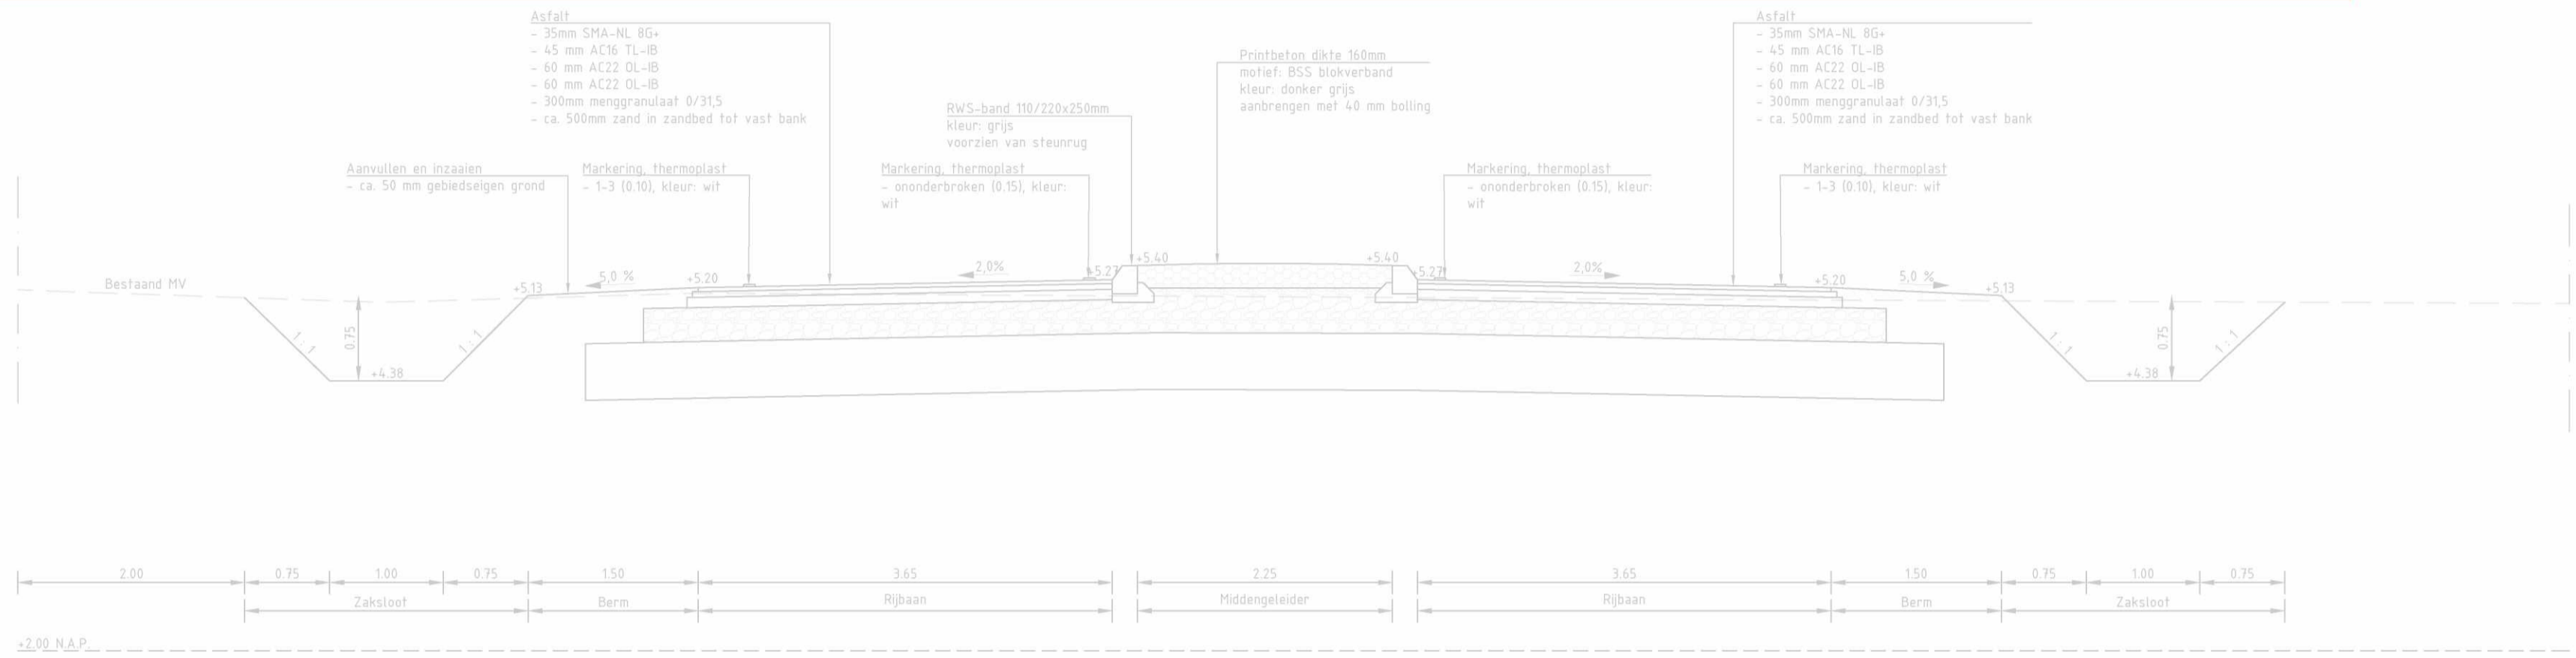


Dwarsprofiel I-I'
Schaal 1 : 50

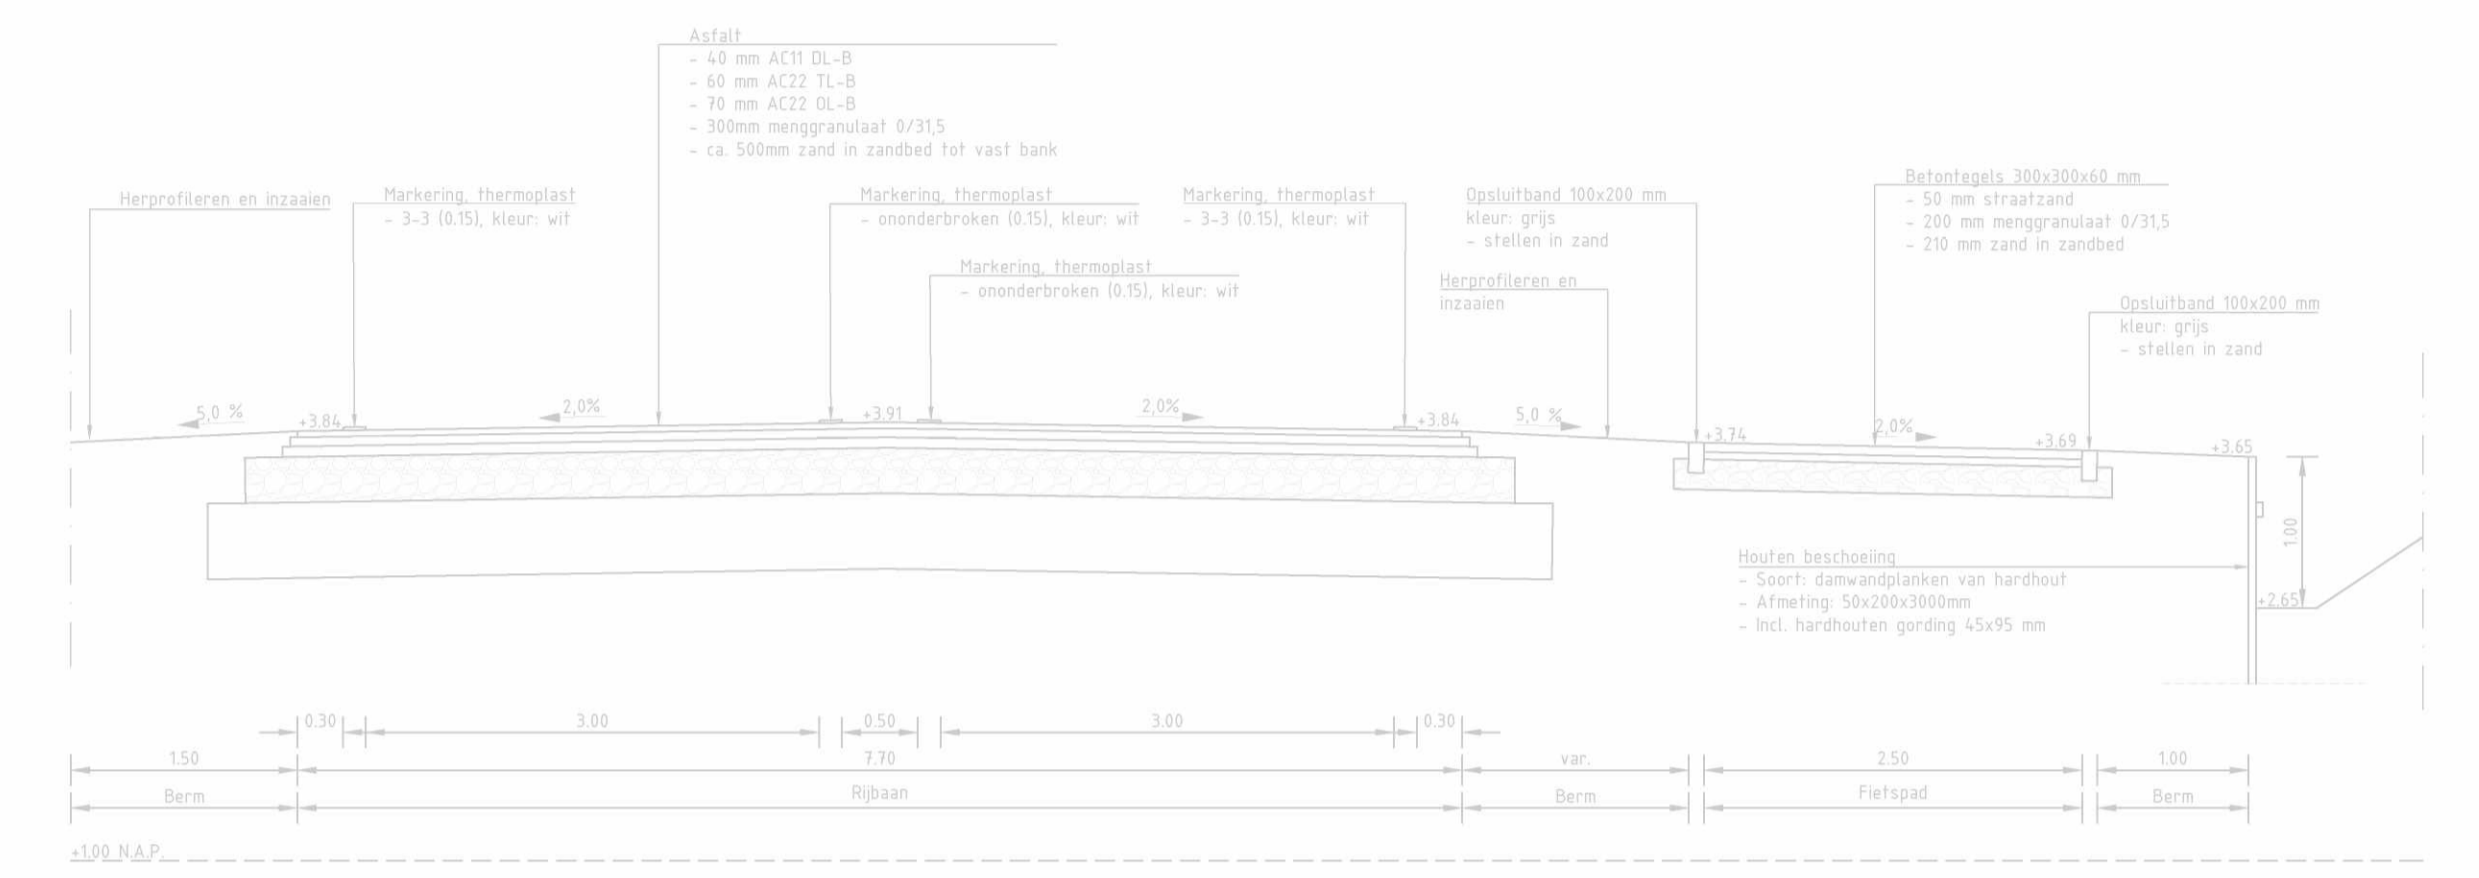


Dwarsprofiel K-K'
Schaal 1 : 50

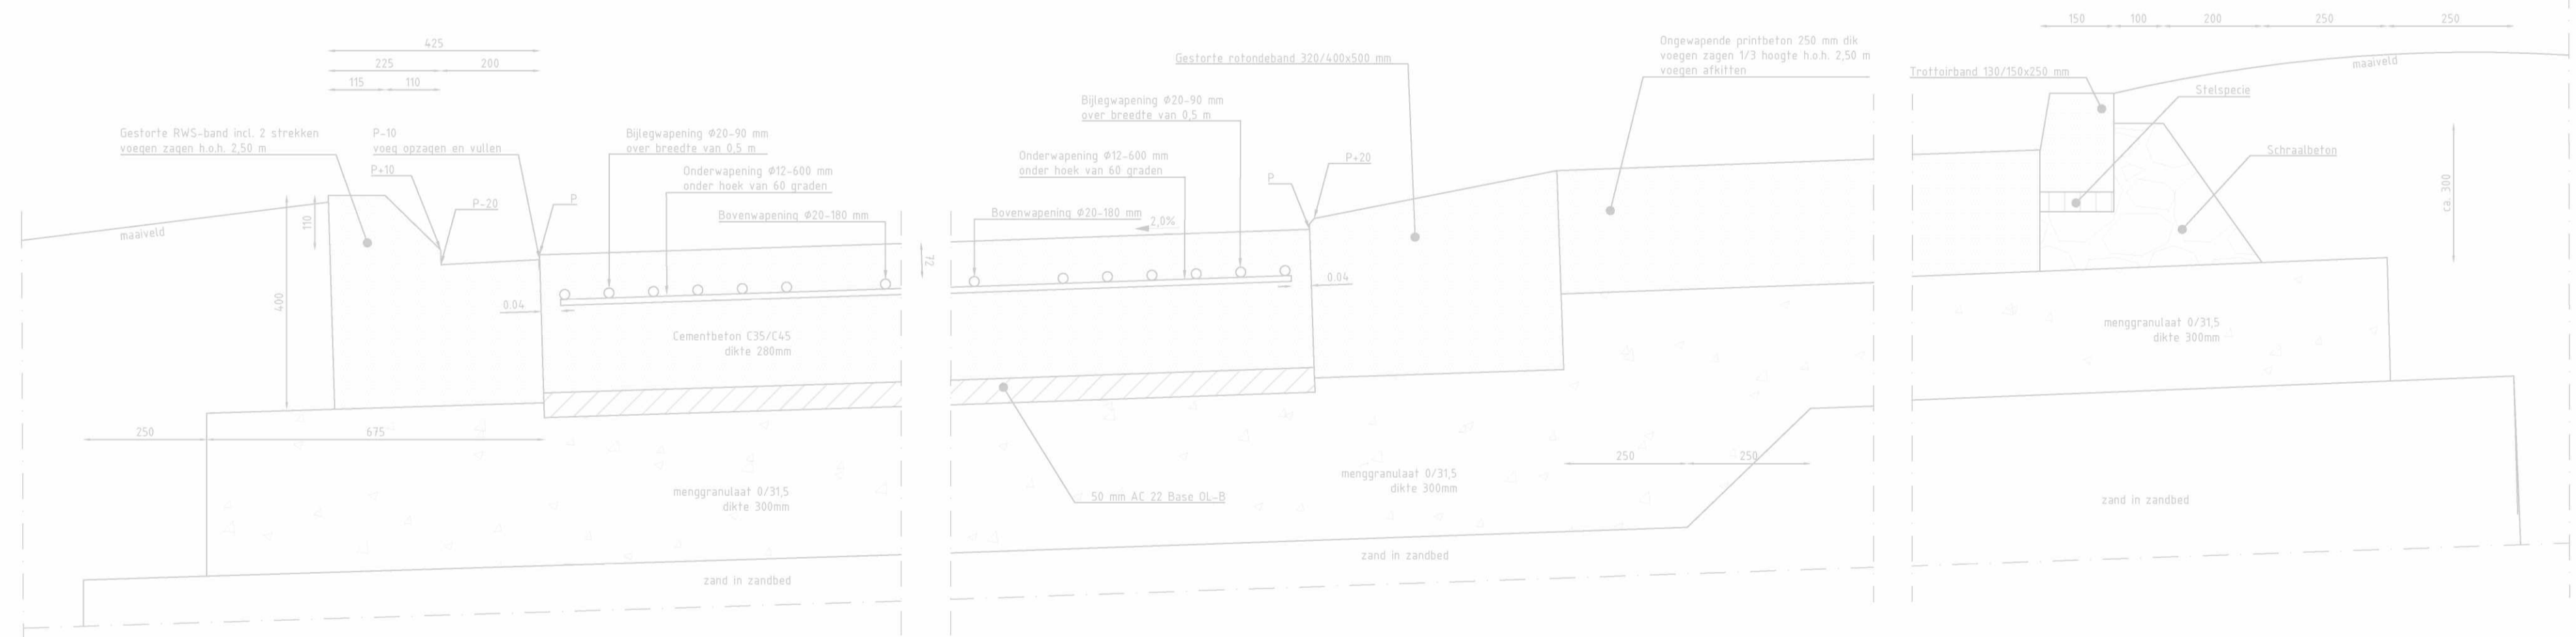

Detail A - Overrijdbare ramelstrook van printbeton, gestorte rotondeband en RWS-band
Schaal 1 : 10

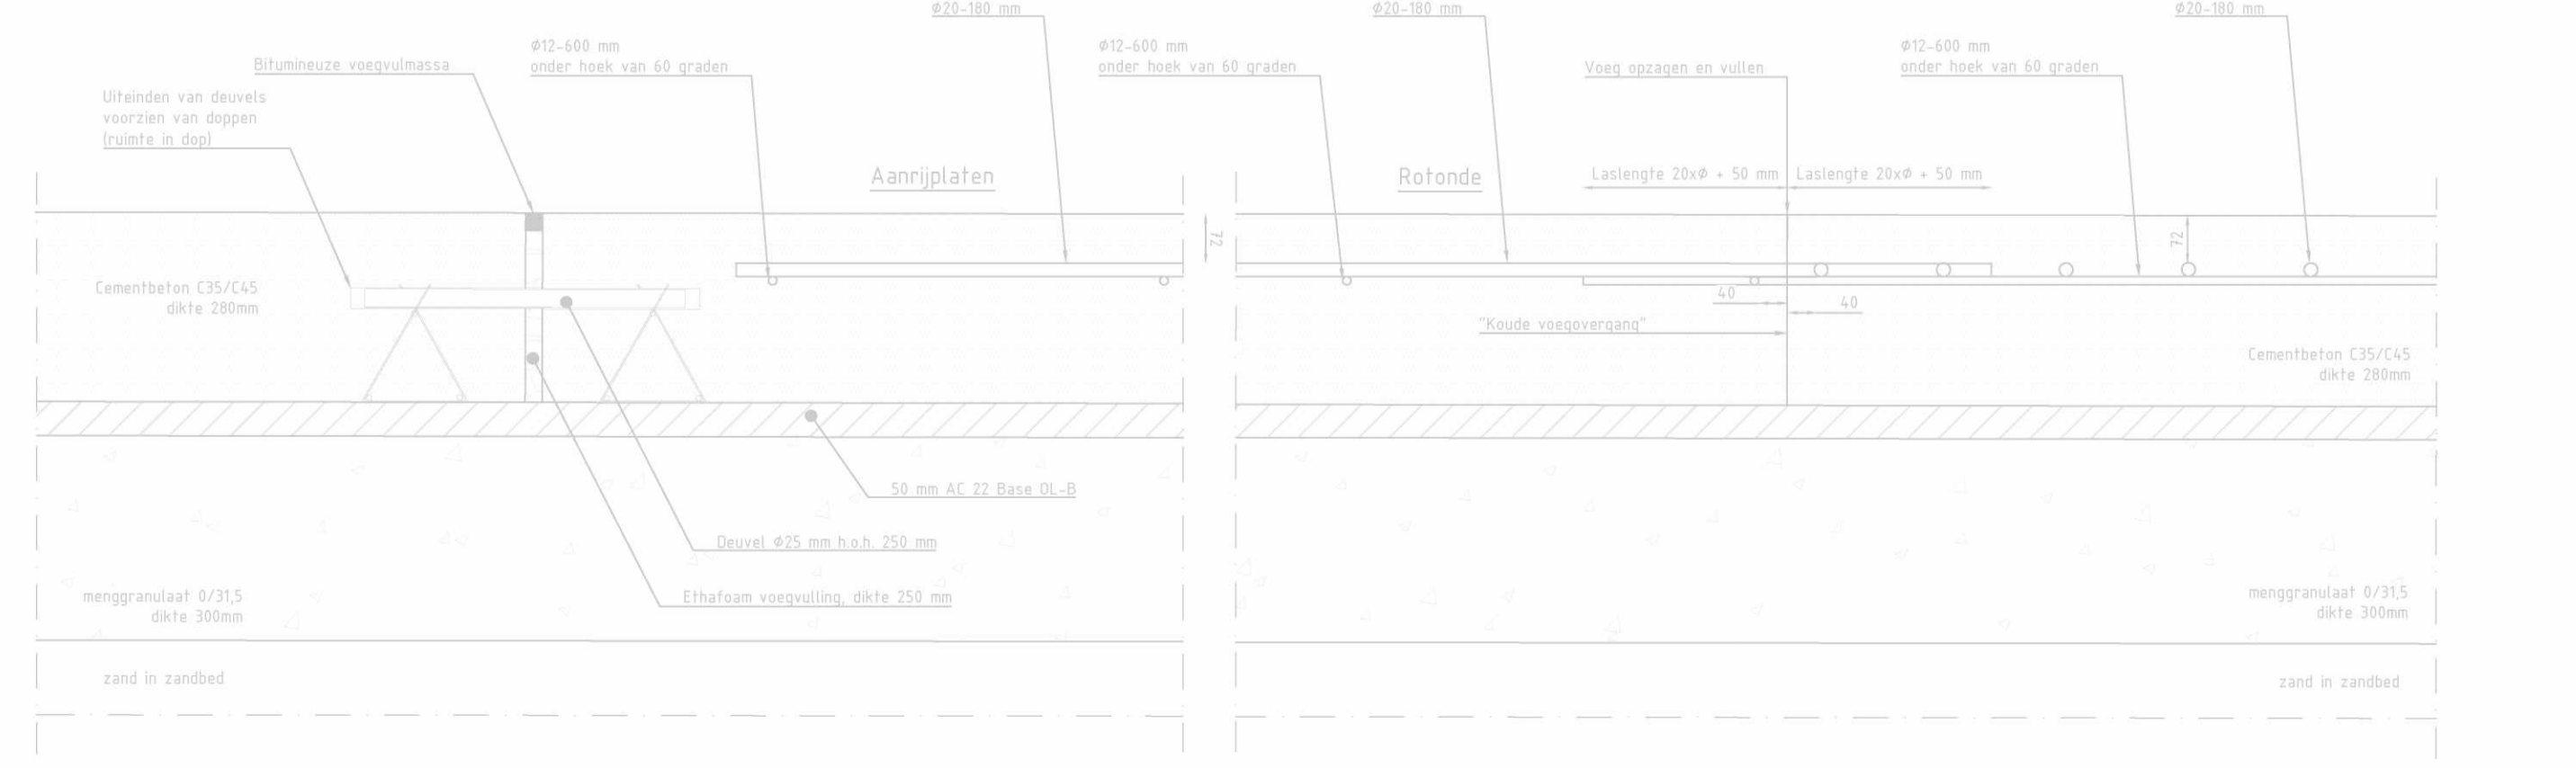

Detail B - "Koude" voegovergang van rotonde naar aanrijplaten
Schaal 1 : 10

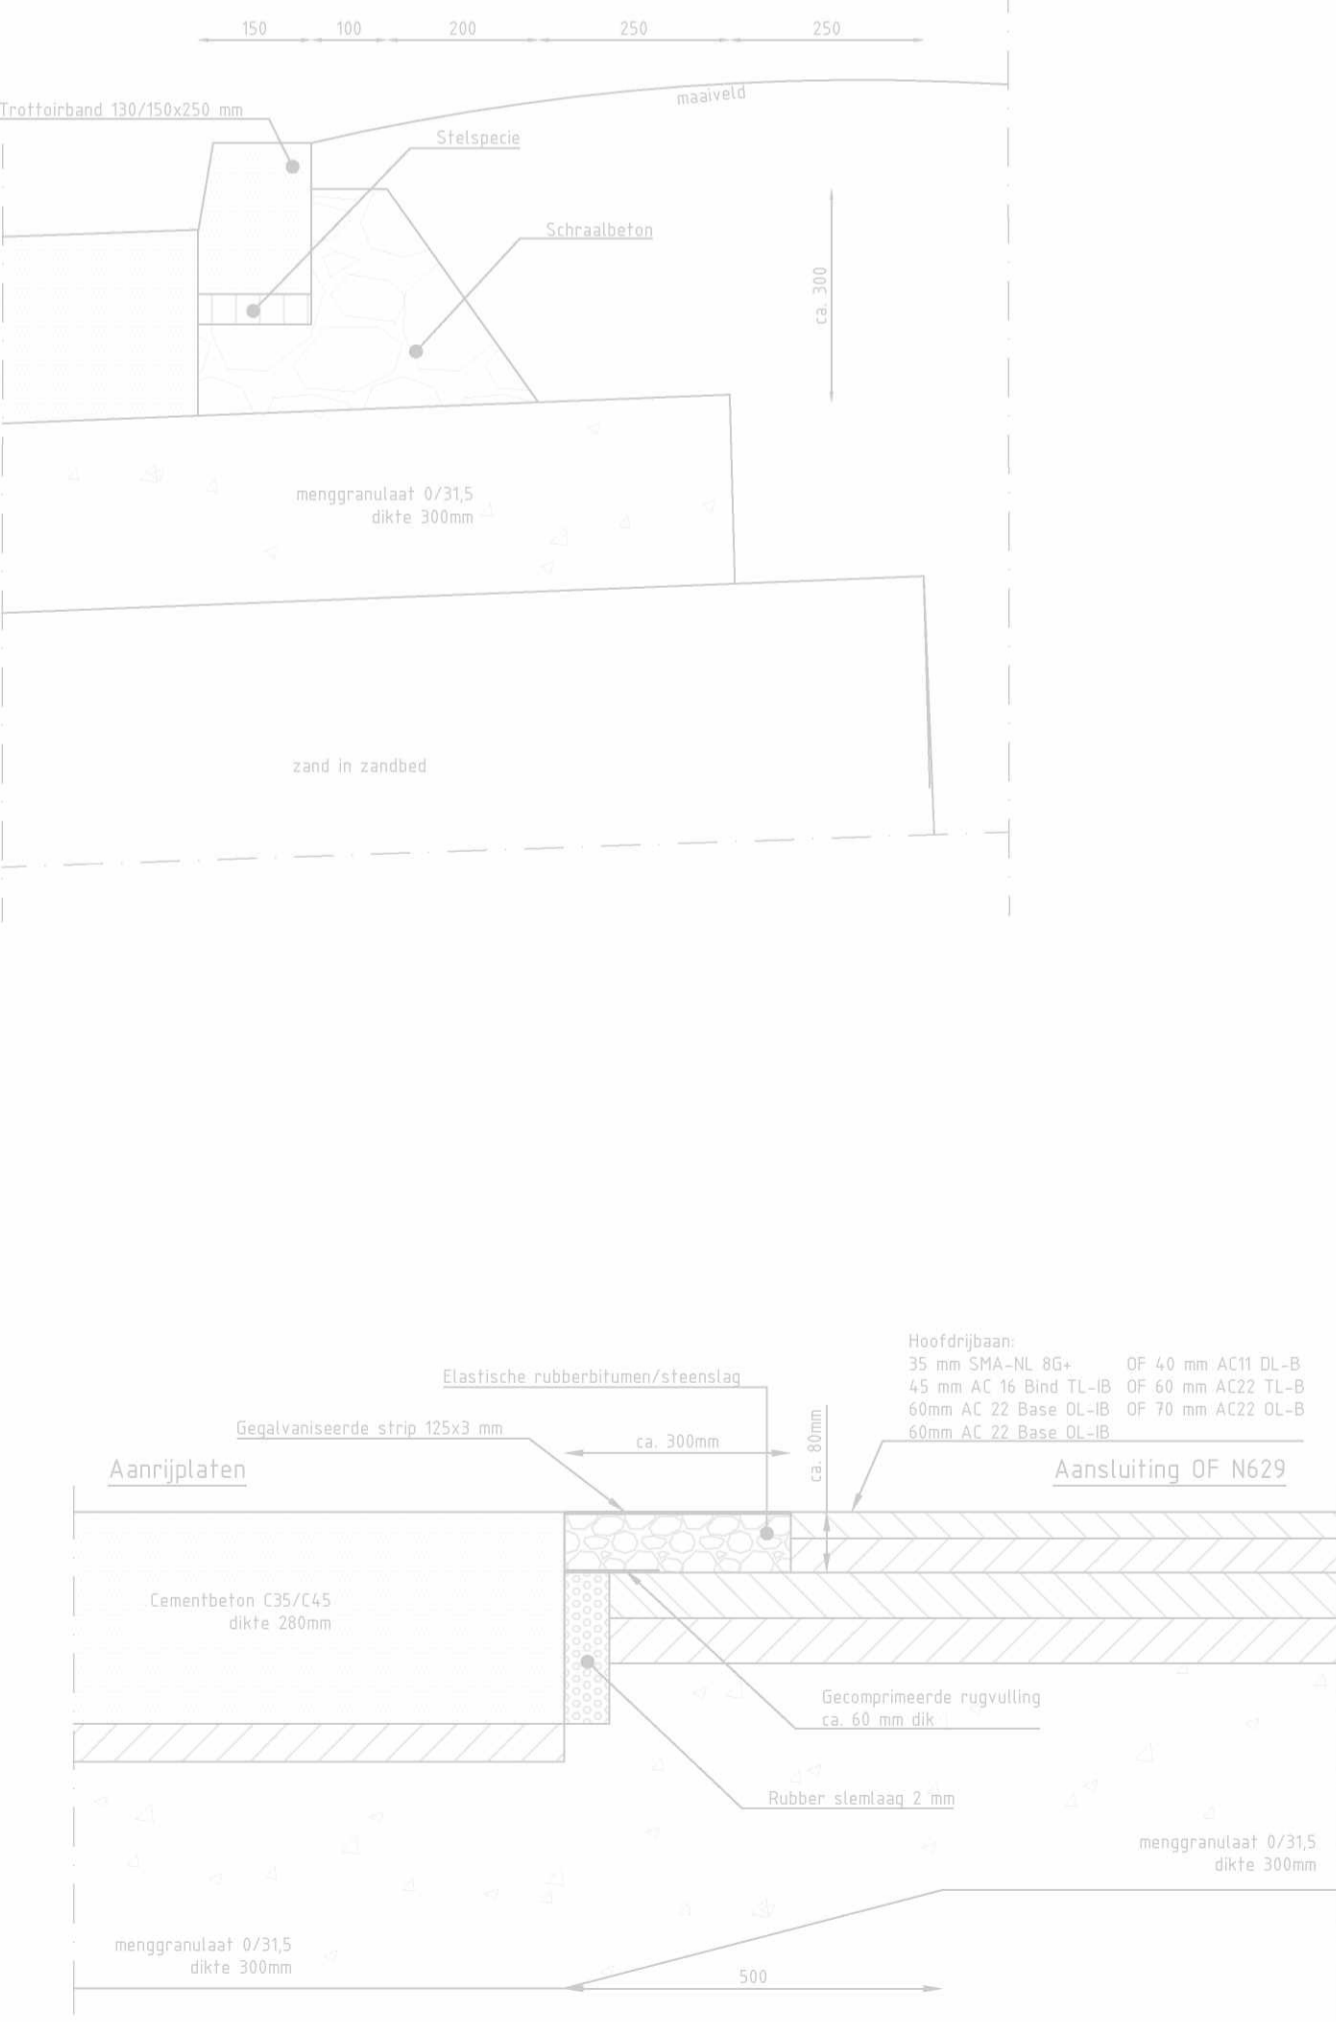

Detail C - Flexibele voegovergang Beton-Asfalt
Schaal 1 : 10

PROJECT: Ontsluiting Everdenberg Oost		FORMAAT: A1	GETEKEND: 192*
OMSCHRIJVING: Nieuwe situatie N629 (rotonde) Bestekstekening - profielen		SCHAAL: Zie tekening	GECONTROLEERD: 192*
OPDRACHTGEVER: CV		STATUS: Definitief	PROJECTNUMMER: 230058
		BLAD: Blad 3 van 3	DATUM: 07-10-2024
		TEKENINGNUMMER: 230058-TEK-105-v1	

Jens creëer ruimte
Adres- en ingenieursbureau voor de openbare ruimte