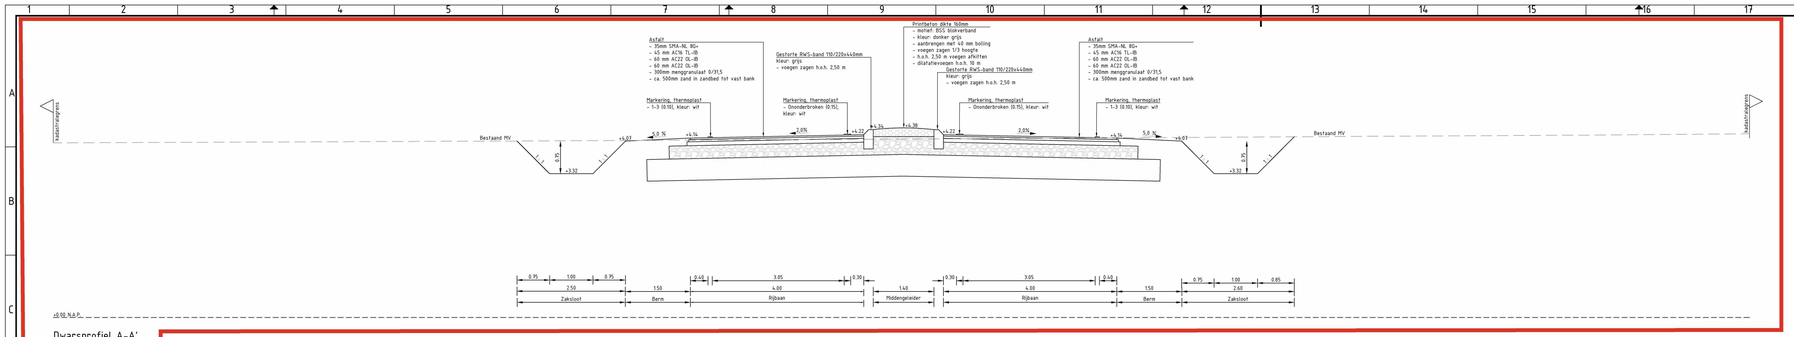

Onderdeel aanvraag BOPA

Dwarsprofiel A-A'
Schaal 1 : 50

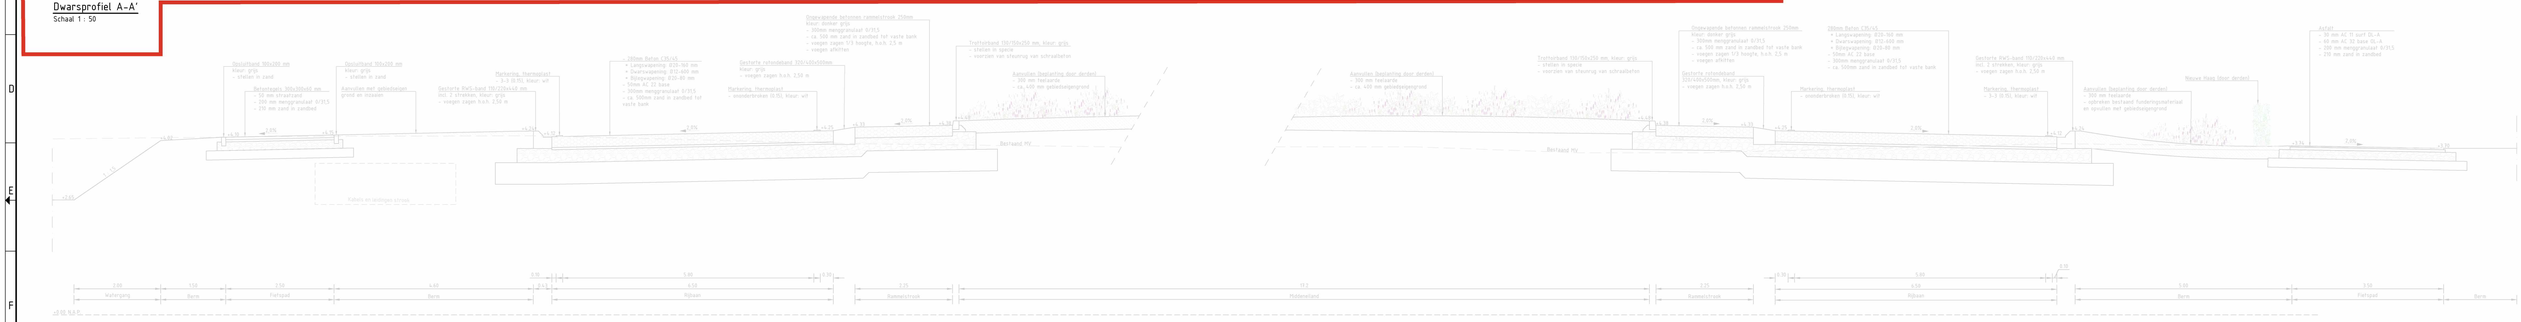
Bestaand MV
+9.00 N.A.P.
2.00 1.50 2.50 4.60 2.50 1.50 2.25 19.2 2.25 5.80 1.80 3.50
Waterpeg Berm Fietspad Berm Rijbaan Rijbaan Rijbaan