


Onderdeel aanvraag BOPA

- Legenda**
- - - - - Projectgrens/werkgrens
 - - - - - Bestaande kadastrale grens
 - - - - - PIP grens provincie
 - - - - - Bestaande situatie
 - +3.10 Bestaande hoogte
 - C330 Nieuwe hoogte
 - Aanduiding locatie inrit
 - Dwarshelling verharding
 - - - - - Materiaalscheiding
 - OP1 Opsluitband 120x250mm, grijs
 - OP2 Opsluitband 100x200mm, grijs
 - RS1 Gestorte rofondeband 320/400x500mm, grijs
 - RS2 Gestorte RWS-band 110/220x440mm, grijs
 - RS3 Gestorte RWS-band 190/220x300mm, grijs
 - RWS3 Prefab RWS-band 110/220x250mm, grijs
 - TR1 Trottoirband 130/150x250 mm, grijs
 - VL1 Gestorte verloopband 110/220x440 - 190/220x300 mm, grijs
 - VL2 Gestorte eindverloopband 110/220x250 mm, grijs
 - W11 Gestorte gootlaag, 2 strekken megestort met RWS-band
 - W21 Gootlaag, 2 strekken betonstraatstenen KF, grijs
 - Talud nieuw te graven watergang/verlaging
 - Beschoeving van hardhouten damwandplanken en gording, lengte 3 m
 - Getrapte aansluiting van asfalt, 0.50m/traap
 - Rijbaan N629: asfalt, 40 mm AC11 DL-B, 60 mm AC22 TL-B, 70 mm AC 22 OL-B
 - Rijbaan aansluiting, asfalt, 35mm SMA-NL BG+, 45 mm AC16 TL-B, en 2x 60 mm AC22 OL-B
 - Rijbaan rotonde, gewapend beton sterkteklasse C35/45, d=280 mm
 - Fietspad, asfalt, 30 mm AC 11 surf DL-A, 60 mm AC 32 base DL-A
 - Fietspad, betontegels, 300x300x60 mm, kleur: grijs
 - Inrit; betonstraatstenen KF, halfsteensverband, grijs
 - Rammelstrook, printbeton, motief cobblestone halfsteensverband, d=280 mm, donkergrijs
 - Middengeleider (niet overrijbaar), printbeton d=160mm, motief: BSS KF, blokverband, zwart/wit
 - Middengeleider (niet overrijbaar), printbeton d=160mm, motief: BSS KF, blokverband, donkergrijs
 - Middengeleider (overrijbaar), printbeton d=280mm, motief: BSS KF, blokverband, donkergrijs
 - Taludbescherming, grasbetontegels 600x400x100mm
 - Puin- en zandfundering t.b.v. op- en afrijden aansluiting
 - Hoge beplanting, realisatie door derden
 - Haag, realisatie door derden
 - Berm/talud, inzaaien met bermmengsel
 - Bestaande duiker met aanduidig materiaal, diameter, stroomrichting en bob
 - Nieuwe duiker met aanduidig materiaal, diameter, stroomrichting en bob
 - RWS-combinatiekok incl. kolkleiding PVC Ø125 mm, type: ST 4545 C250 450x450x900mm
 - Kolkleiding PVC Ø160 mm
 - Langsmarkering, ononderbroken, thermoplast (0,10 m), wit
 - Langsmarkering, ononderbroken, thermoplast (0,15 m), wit
 - Langsmarkering, onderbroken 1-1 streep, thermoplast (0,15 m), wit
 - Langsmarkering, onderbroken 1-3 streep, thermoplast (0,10 m), wit
 - Langsmarkering, onderbroken 3-3 streep, thermoplast (0,15 m), wit
 - Dwarsmarkering, onderbroken 0,50-0,50 streep, thermoplast (0,10 m), wit
 - Haaiendandmarkering 0,50x0,50, thermoplast, wit
 - Haaiendandmarkering 0,30x0,30, thermoplast, wit
 - Verkeerszegels, haaiendand, 300x300x60 mm
 - Nieuwe lichtmast, zie verlichtingsplan ESS-23-01 dd 06-11-2023
 - Verplaatsen lichtmast, zie verlichtingsplan ESS-23-01 dd 06-11-2023
 - Herplaatsen bestaande matrix-/snelheidsbord
 - Herplaatsen brandkraan en aansluiten op bestaande waterleiding
 - Herplaatsen straatpot water en aansluiten op bestaande waterleiding

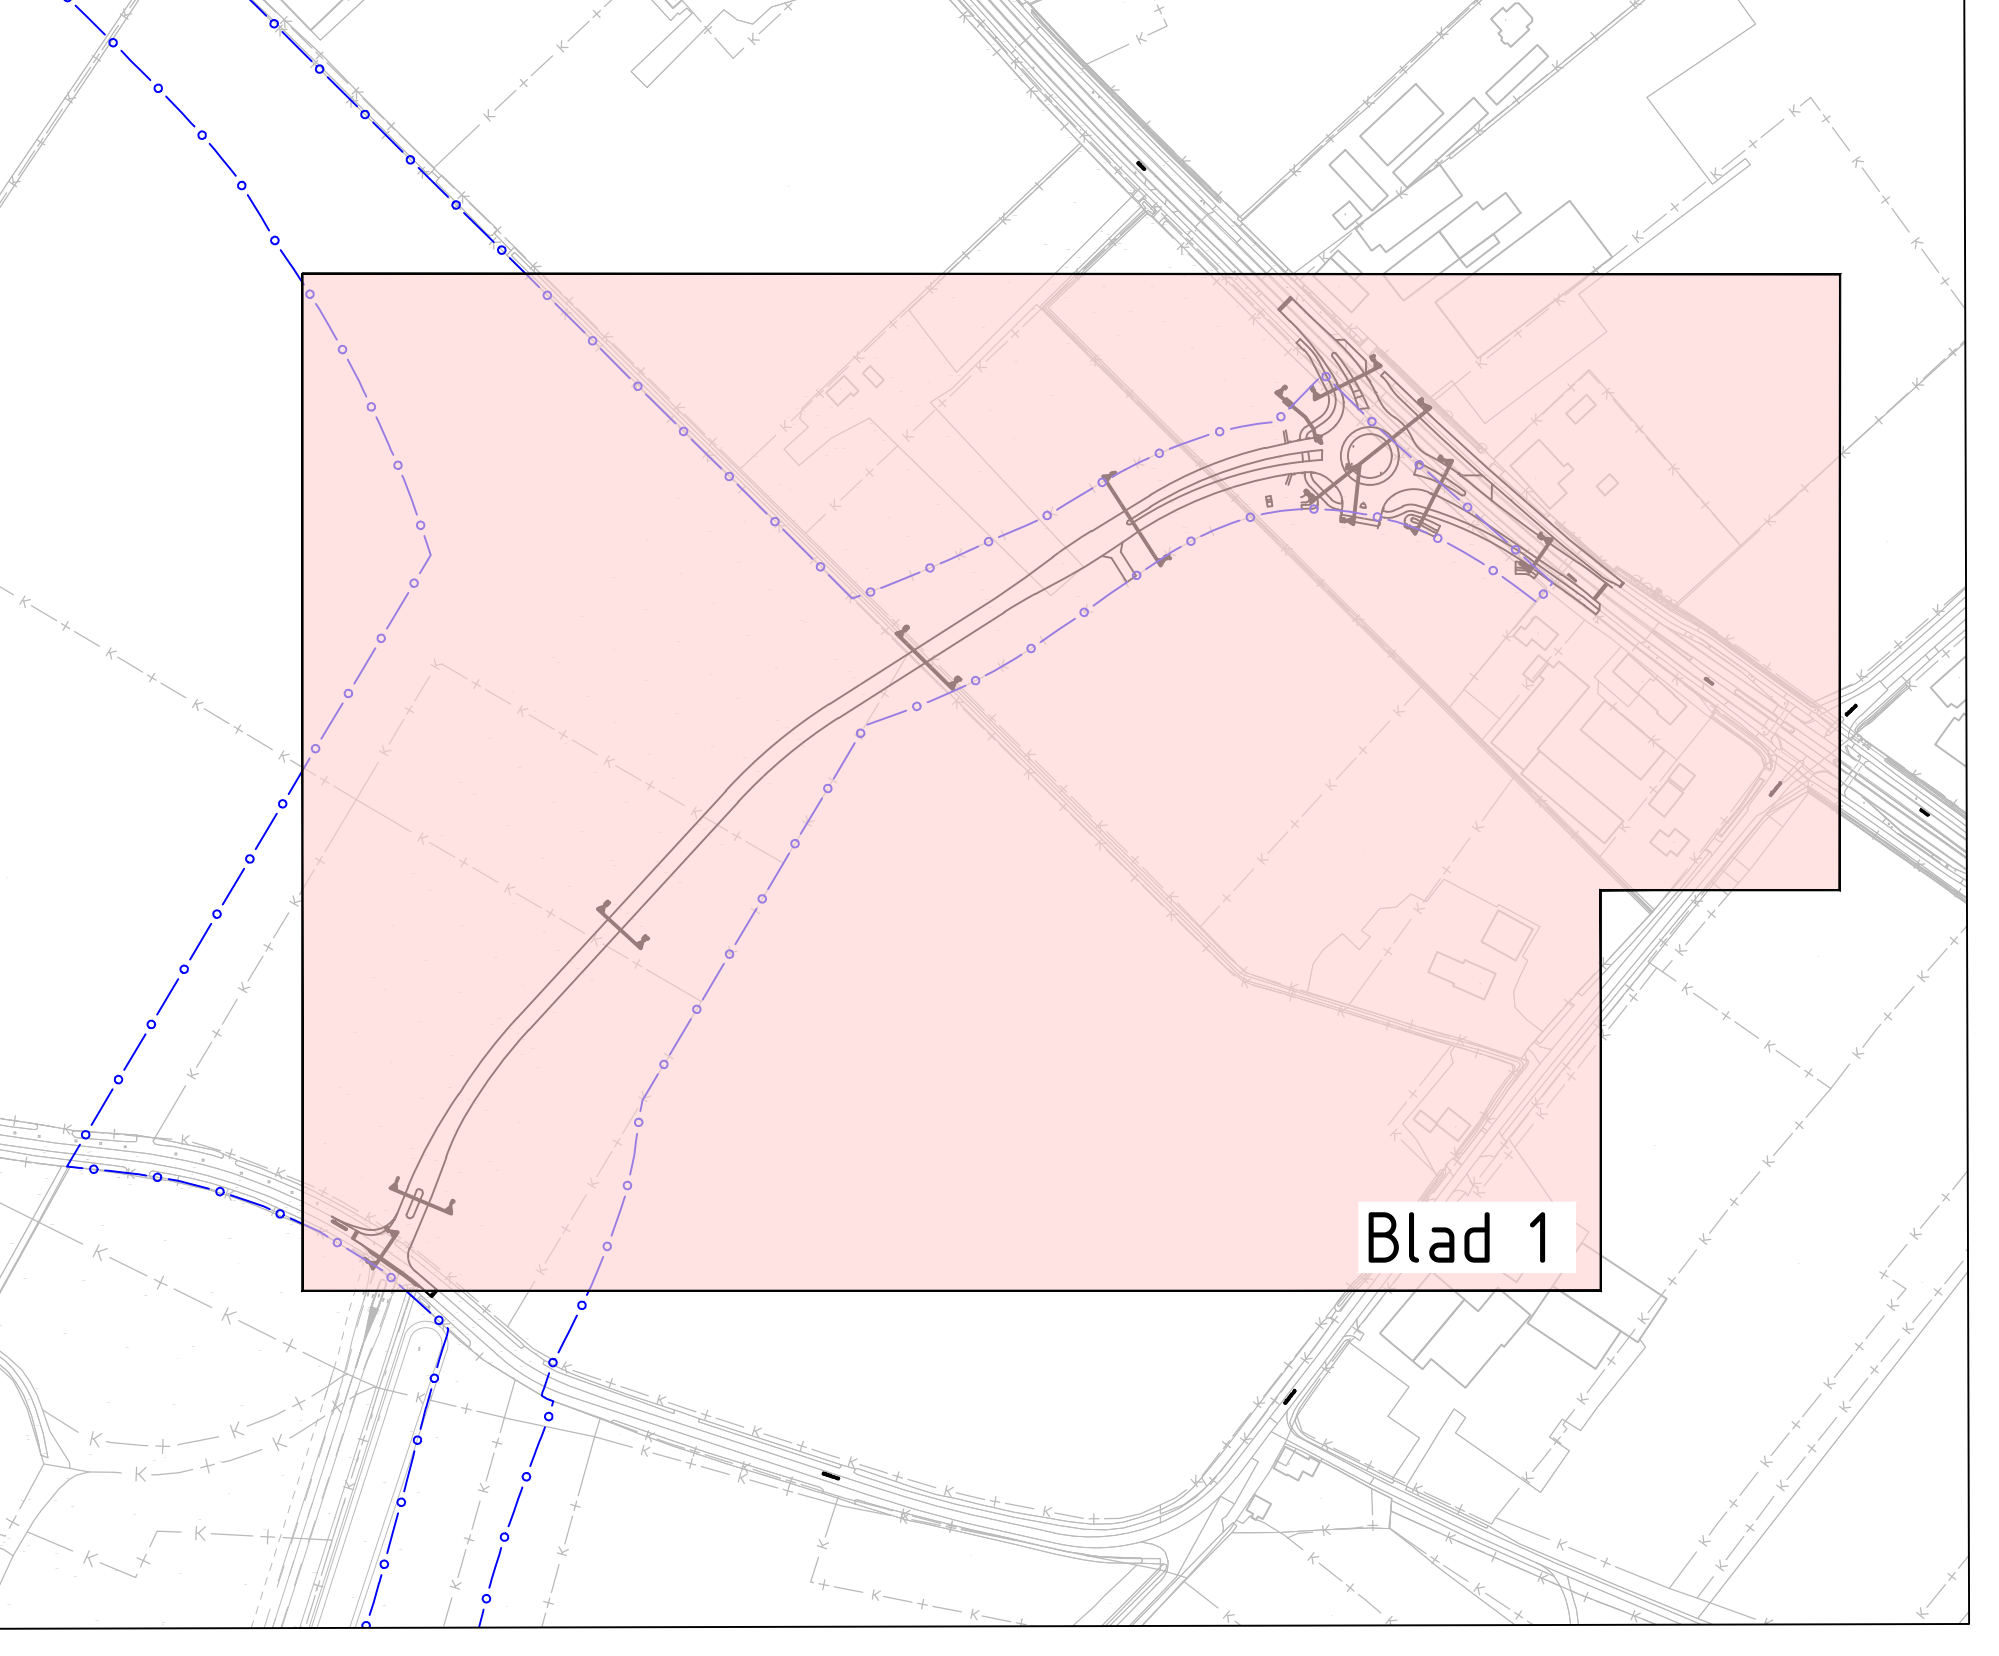

Maten in m, diameters en o.m. bestaande geparkeerde in m.m. hoogtenoten in m t.o.v. NAP, tenzij anders aangeven.

PROJECTNAAM	ONTWERPER	TOEGESTAAFT	TOEGESTAAFT
Nieuwe situatie N629 (rotonde)	Nieuwe situatie	V. van Schijndel	M. Ingeweld
Bestektekening - Nieuwe situatie	Definitief	230058	230058
Blad 1 van 3	DATUM	07-10-2024	
OPDRACHTGEVER	TEKENINGNUMMER	230058-TEK-105-v1	