




Detail 1

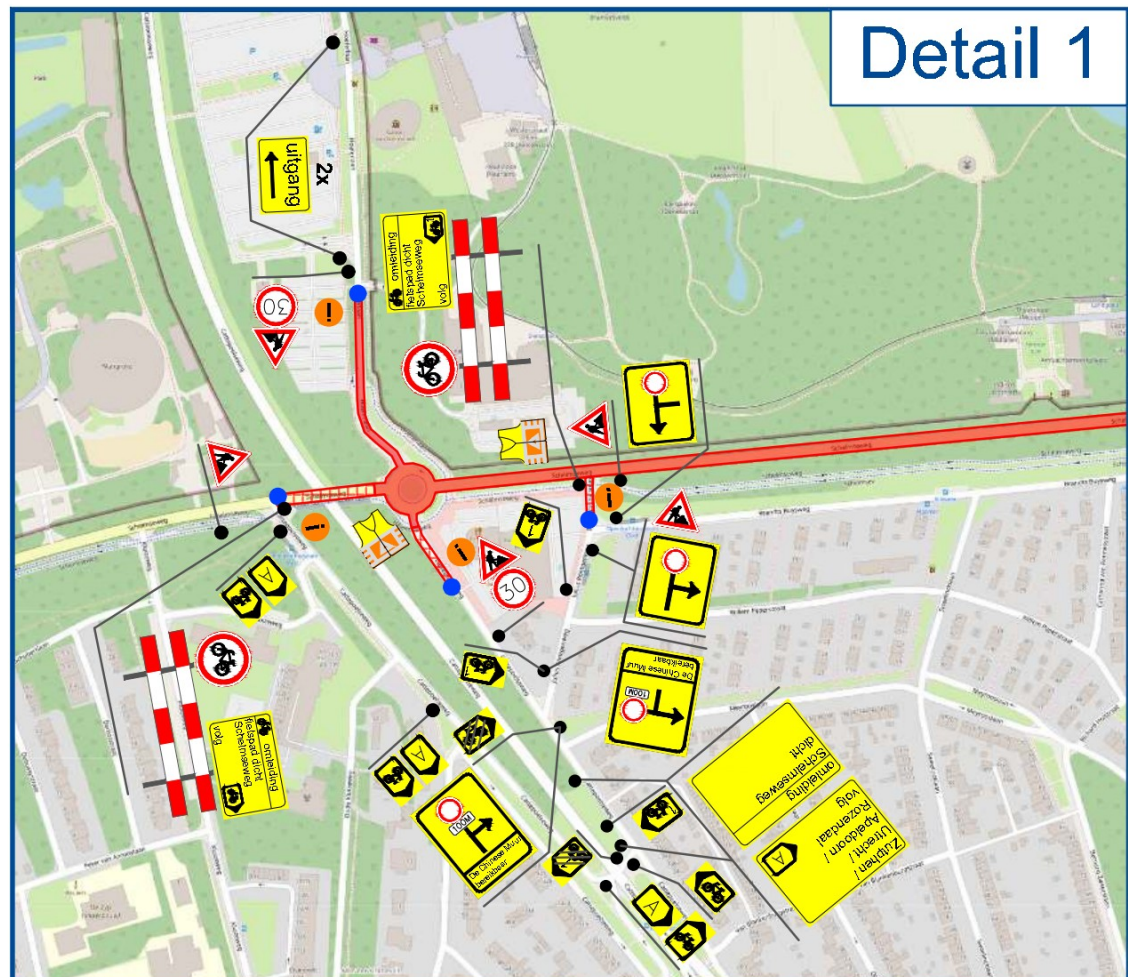

Detail 2

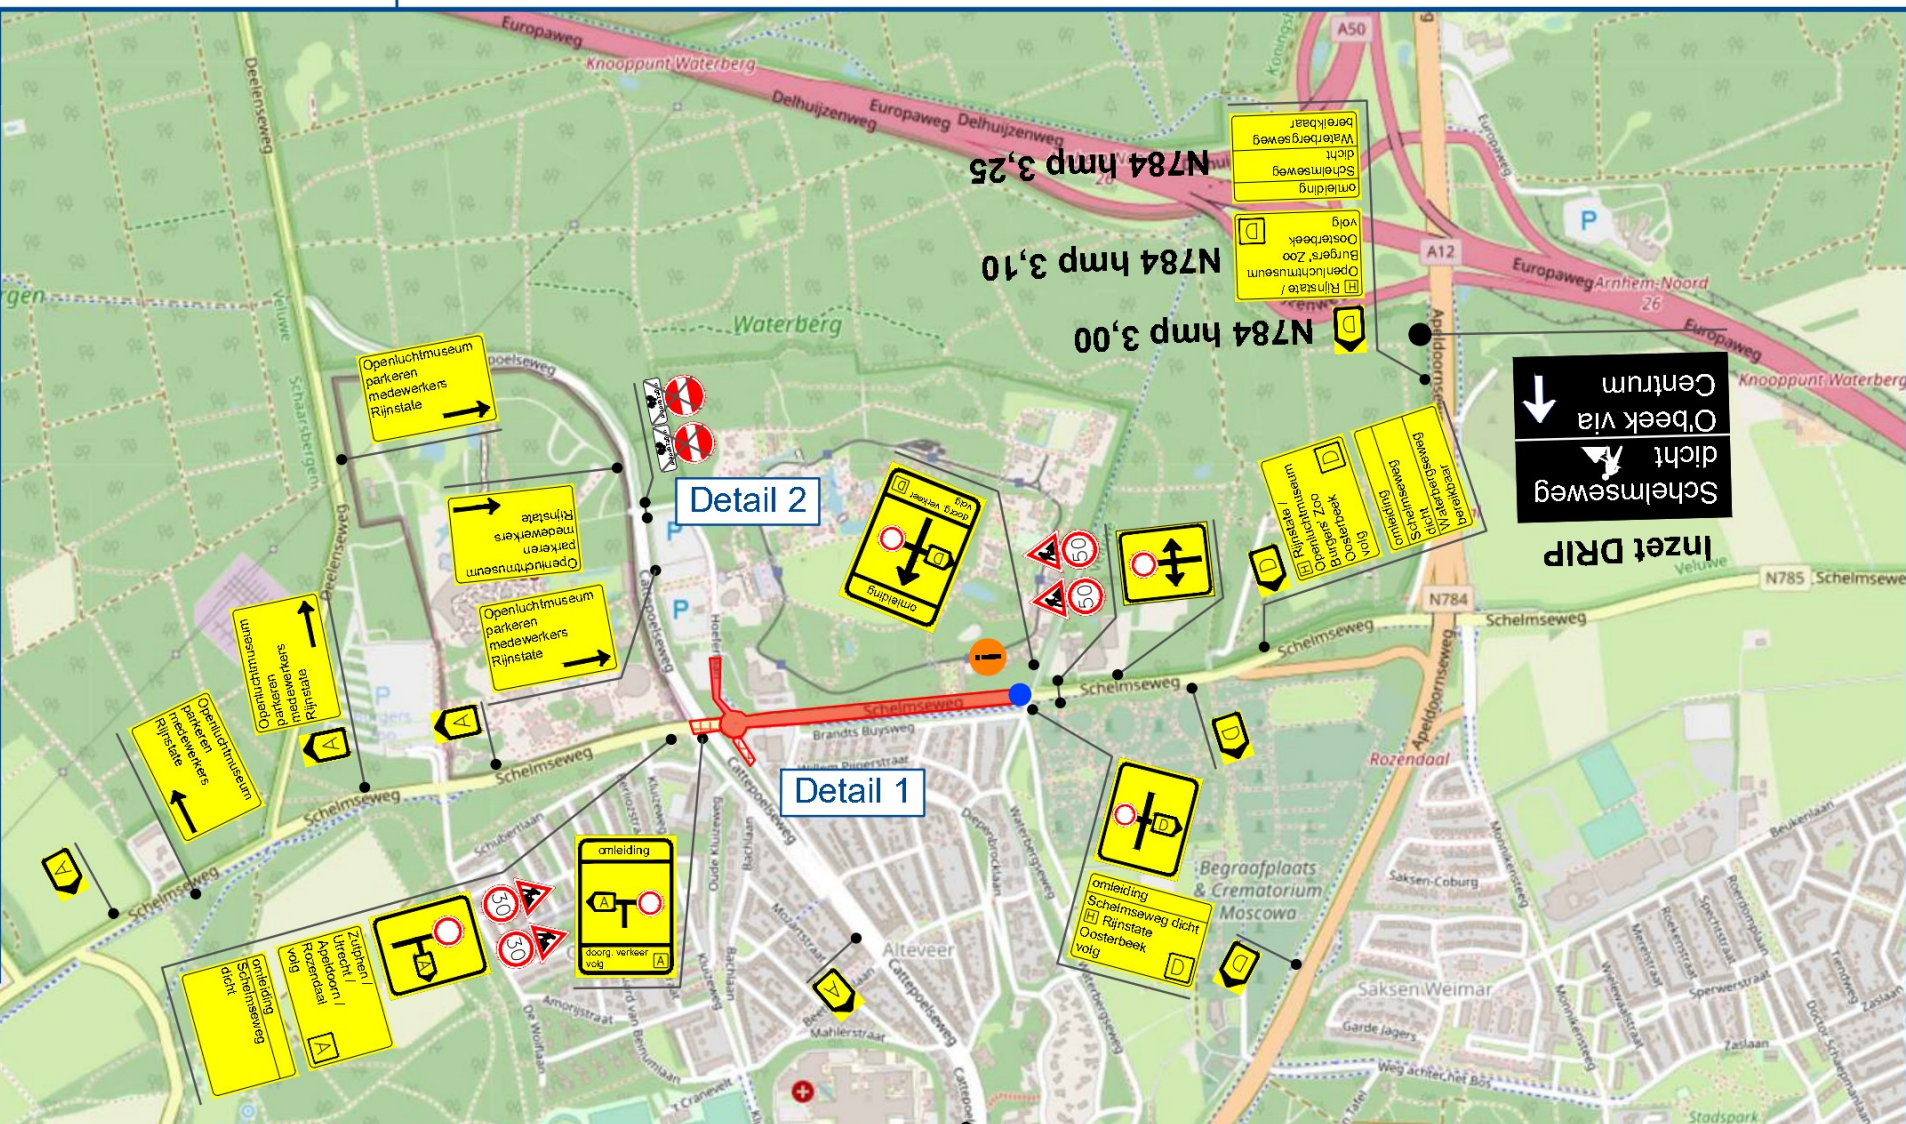

Detail 1

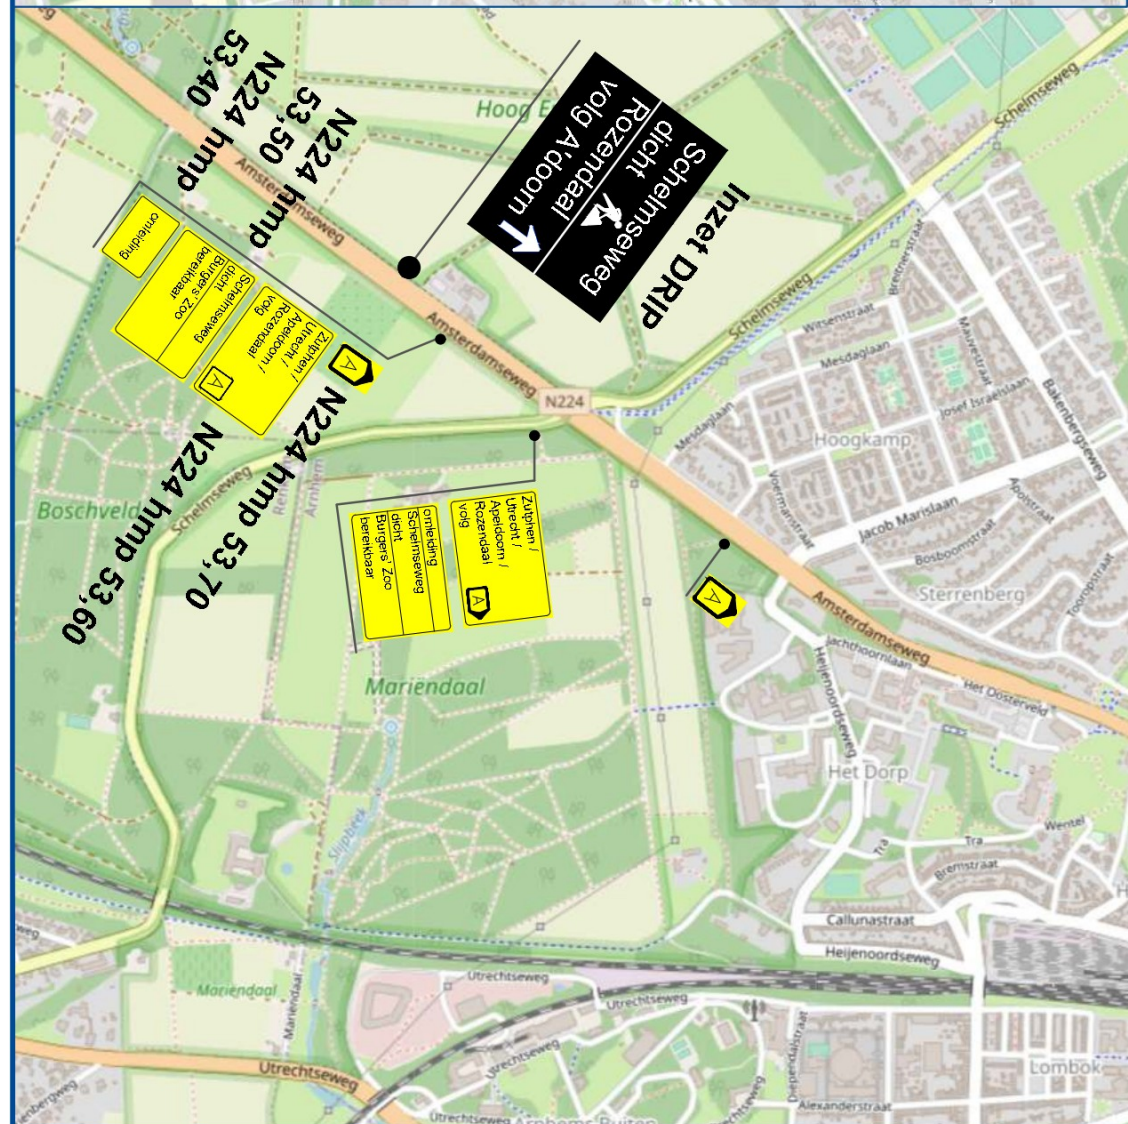

Detail 2



Afsluiting Schelmseweg Arnhem Legenda

- Werkvak
- Vooraankondiging
- 3x afzethek 2,5m + C01
- Afgesloten weggedeelte
- Verkeersregelaar



geleend:	16-10-2024
controle:	16-10-2024
akkoord:	16-10-2024
status:	CONCEPT
omschrijving:	AFSLUITING-OMLEIDING
schaal:	N.V.T.
formaat:	A3
tek.nr.:	2103-029-001-B

CONTACTGEGEVENS
D&STEEN B.V.
B: P.O. Postbus 19 3805 AM Utrecht
P: Postbus 9016 3800 DA Utrecht
030-2650601
info@dandsteenbv.nl