



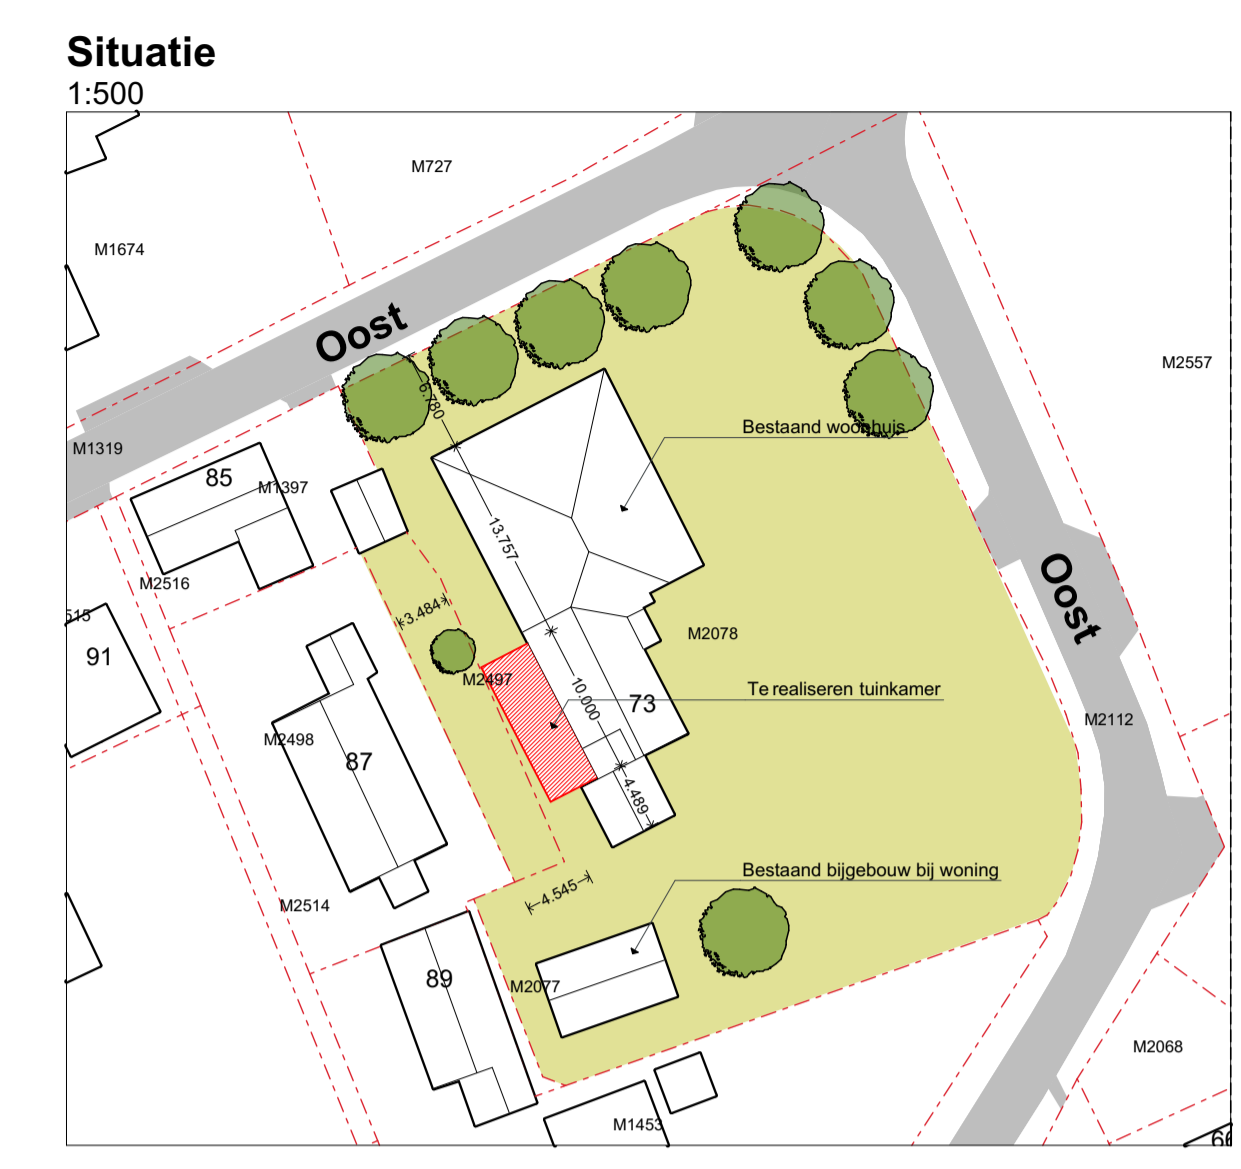


Bestaand




Materialen	Kleur	
Kozijnen	- Aluminium	- Antraciet
Ramen/deuren	- Aluminium	- Antraciet
Beglazing	- Glas	- Transparant
Dak - Sporen	- Aluminium	- Antraciet
Dak - bedekking	- Glas	- Transparant

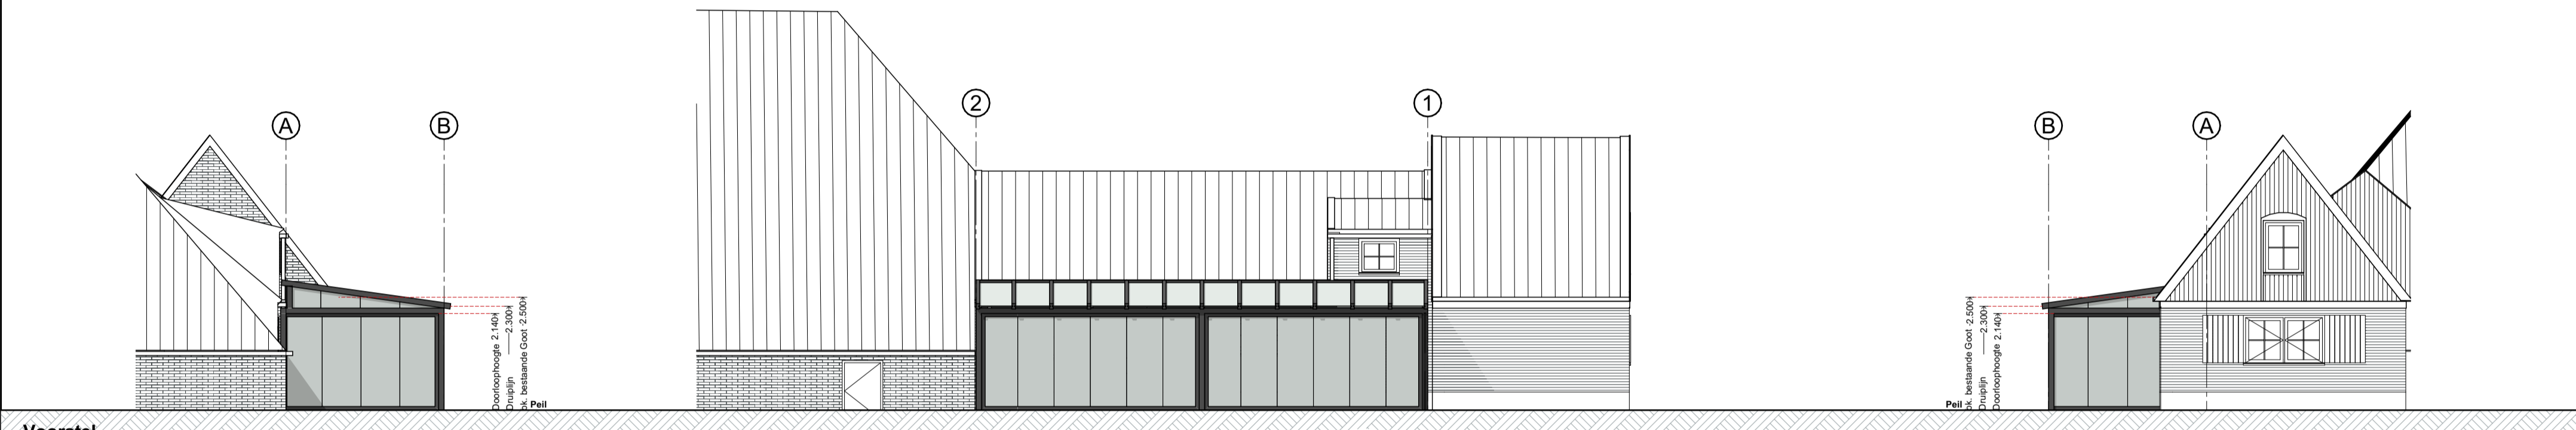

Voorstel

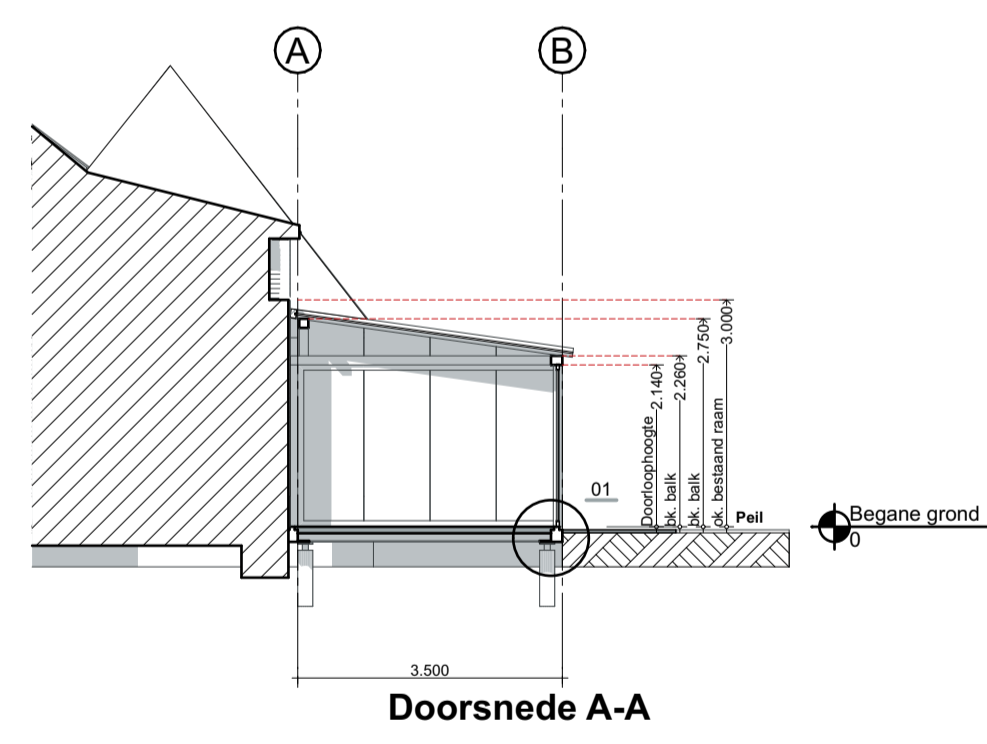


Doorsnede A-A

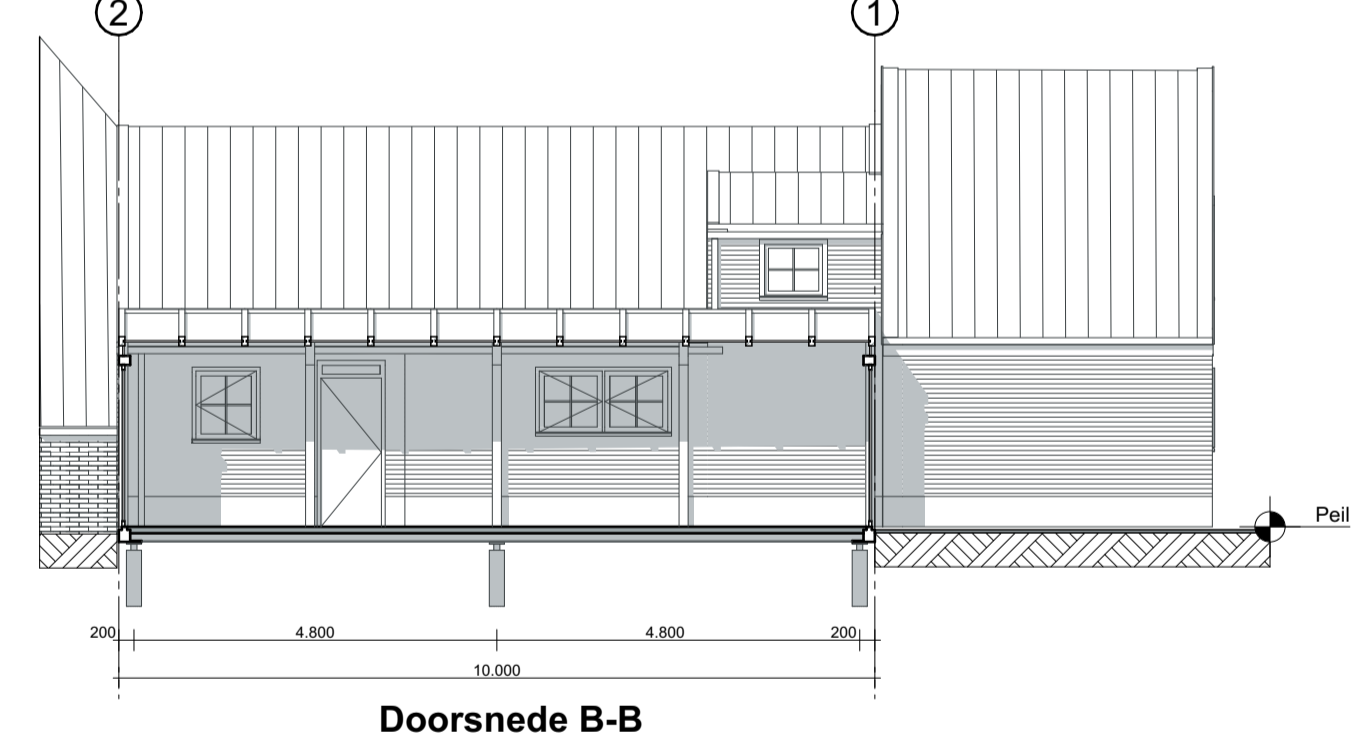


Doorsnede B-B

Nieuwe constructie loshouden van bestaand
 Mastgoot behouden
 Fundering:
 Aluminium funderingsprofiel op palen

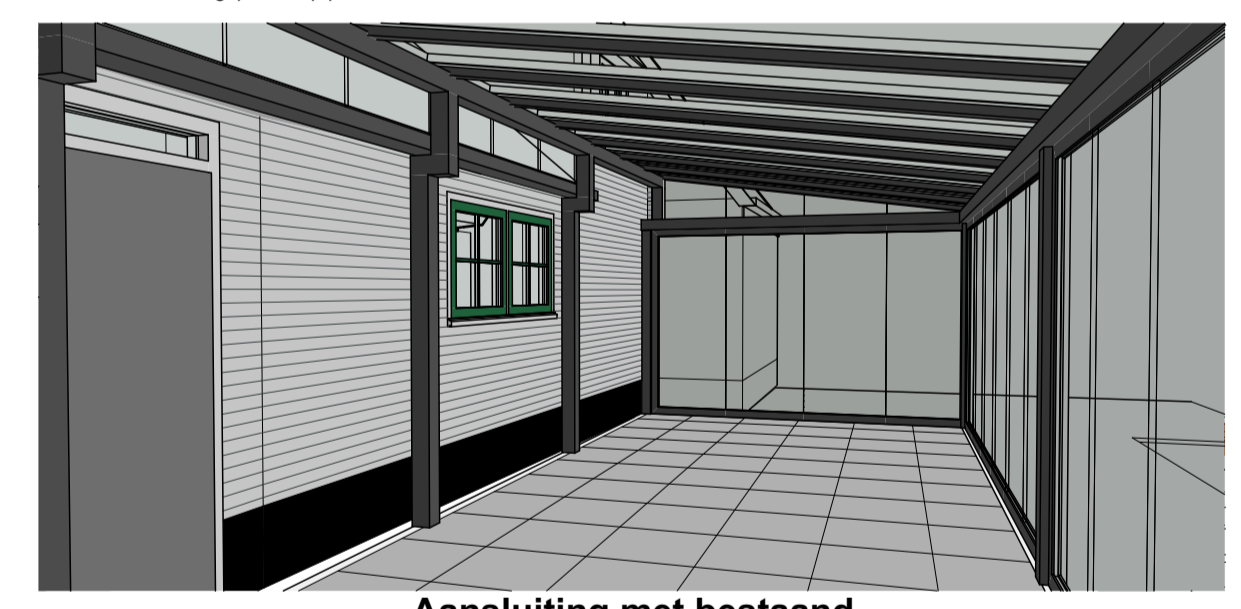


Aansluiting met bestaand


Gemeente Texel .txl
 Behoort bij besluit van Burgemeester en Wethouders van Texel, zaaknummer: 3473784 kenmerk document: bijlage 1/1 namens de burgemeester en wethouders van Texel, de heer R. de Waard teamleider Vergunningen, Toezicht & Handhaving a.i.

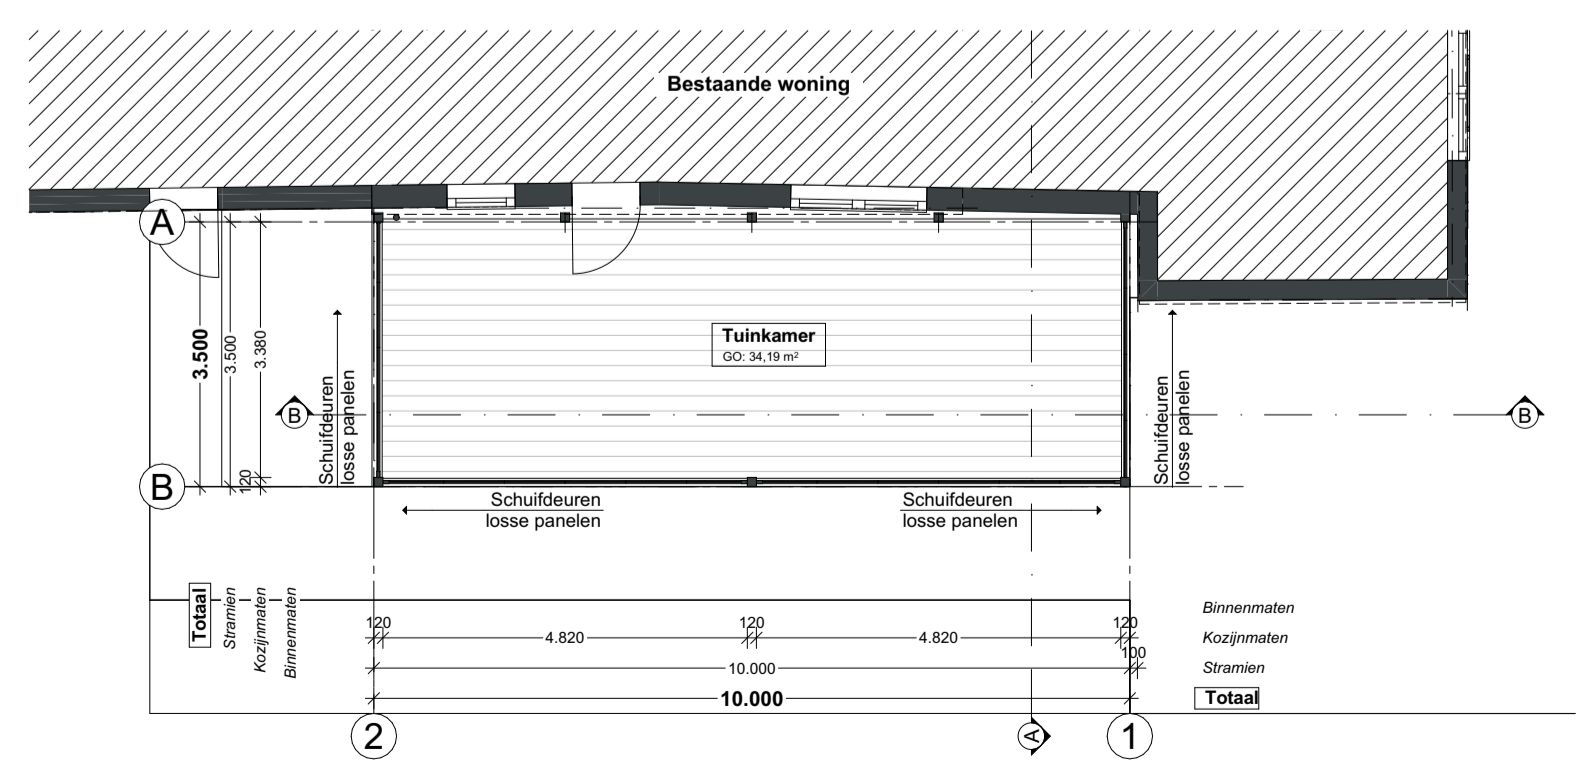

Begane grond

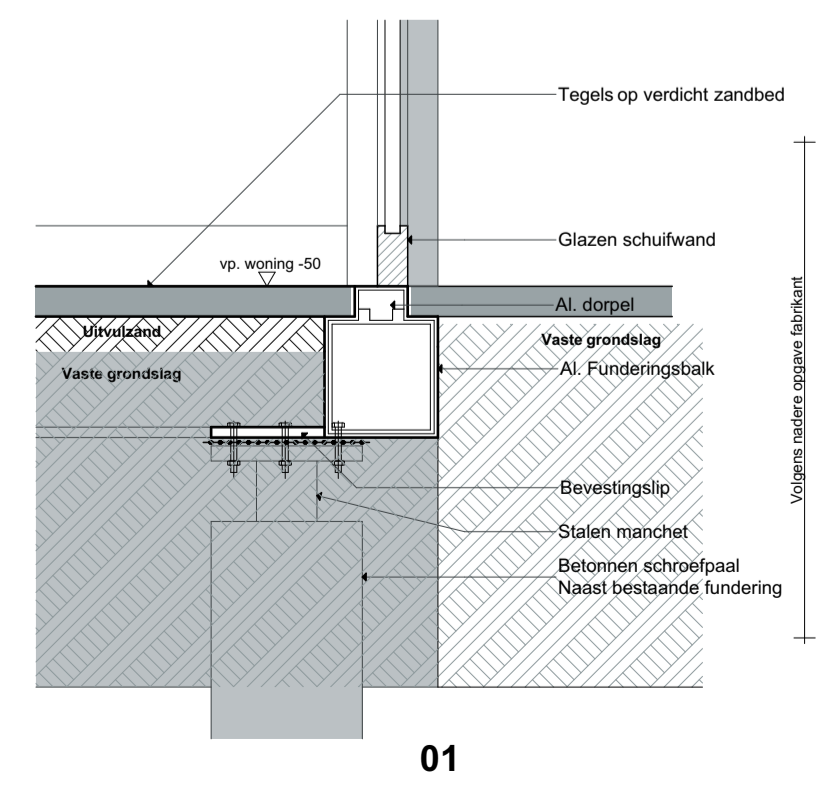

01

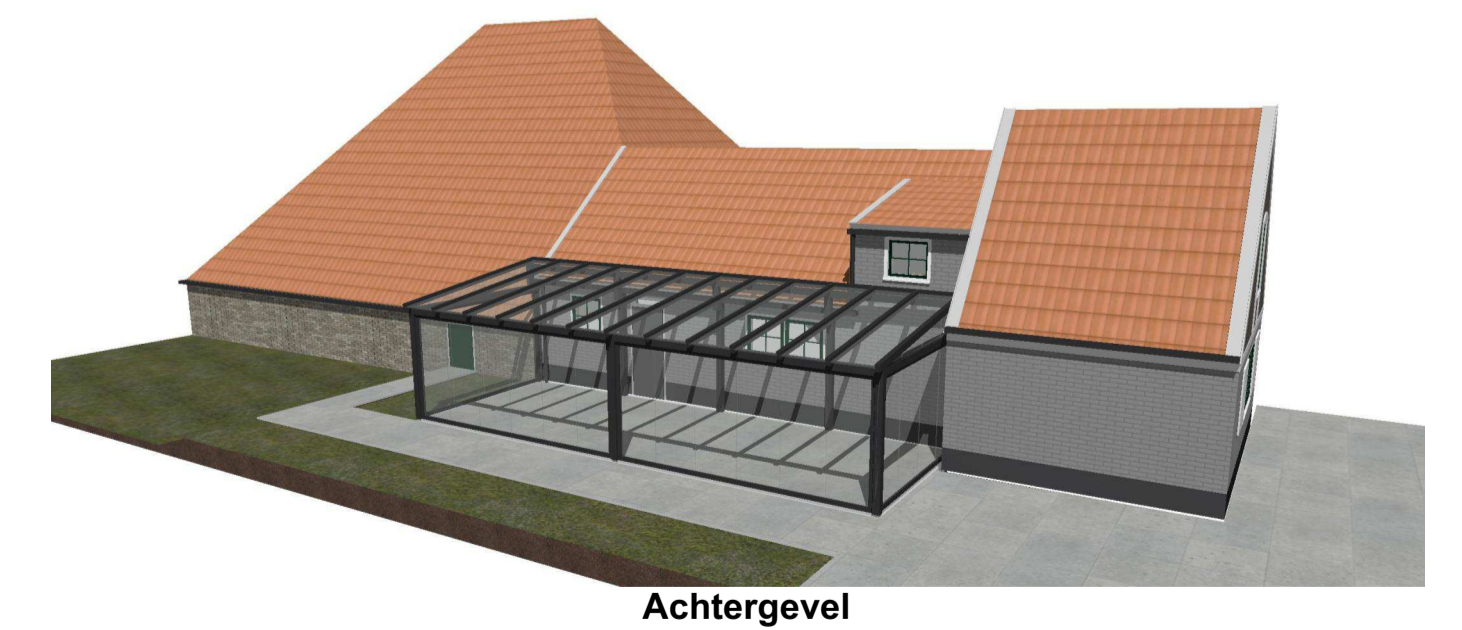

Achtergevel

Architectenburo VEEGER

Vergunning

Project: - Glazen aanbouw - Oost 73	Oprachtgever:	Werk: 2042
Onderdeel: Ontwerptekening Totaal	Datum: 19-06-2024 Getekend: BB	Schaal: 1:100, 1:500, R10
Tekening: 20.1		Formaat: R10
www.veeger.nl info@veeger.nl 0222-314037		Koperstraat 43 1751 EP Den Burg KvK 57351570

© Deze tekening mag zonder onze schriftelijke toestemming niet worden gekopieerd, gereproduceerd, aan derden ter inzage gegeven of voor namaak t.b.v. derden worden gebruikt.