

Detail 1 Raam
Detail 2 Nok
Detail 3 Zijwang

PROJECTGEGEVENS

5.1.2e

betreft Details


uitgaven	A	B	C	D	
datum	10-07-24				
getekend	gvt				
projectnummer	23108	formaat	A4	schaal	1:10

tekeningnr.

04


QR


www.lamminsvliet.nl

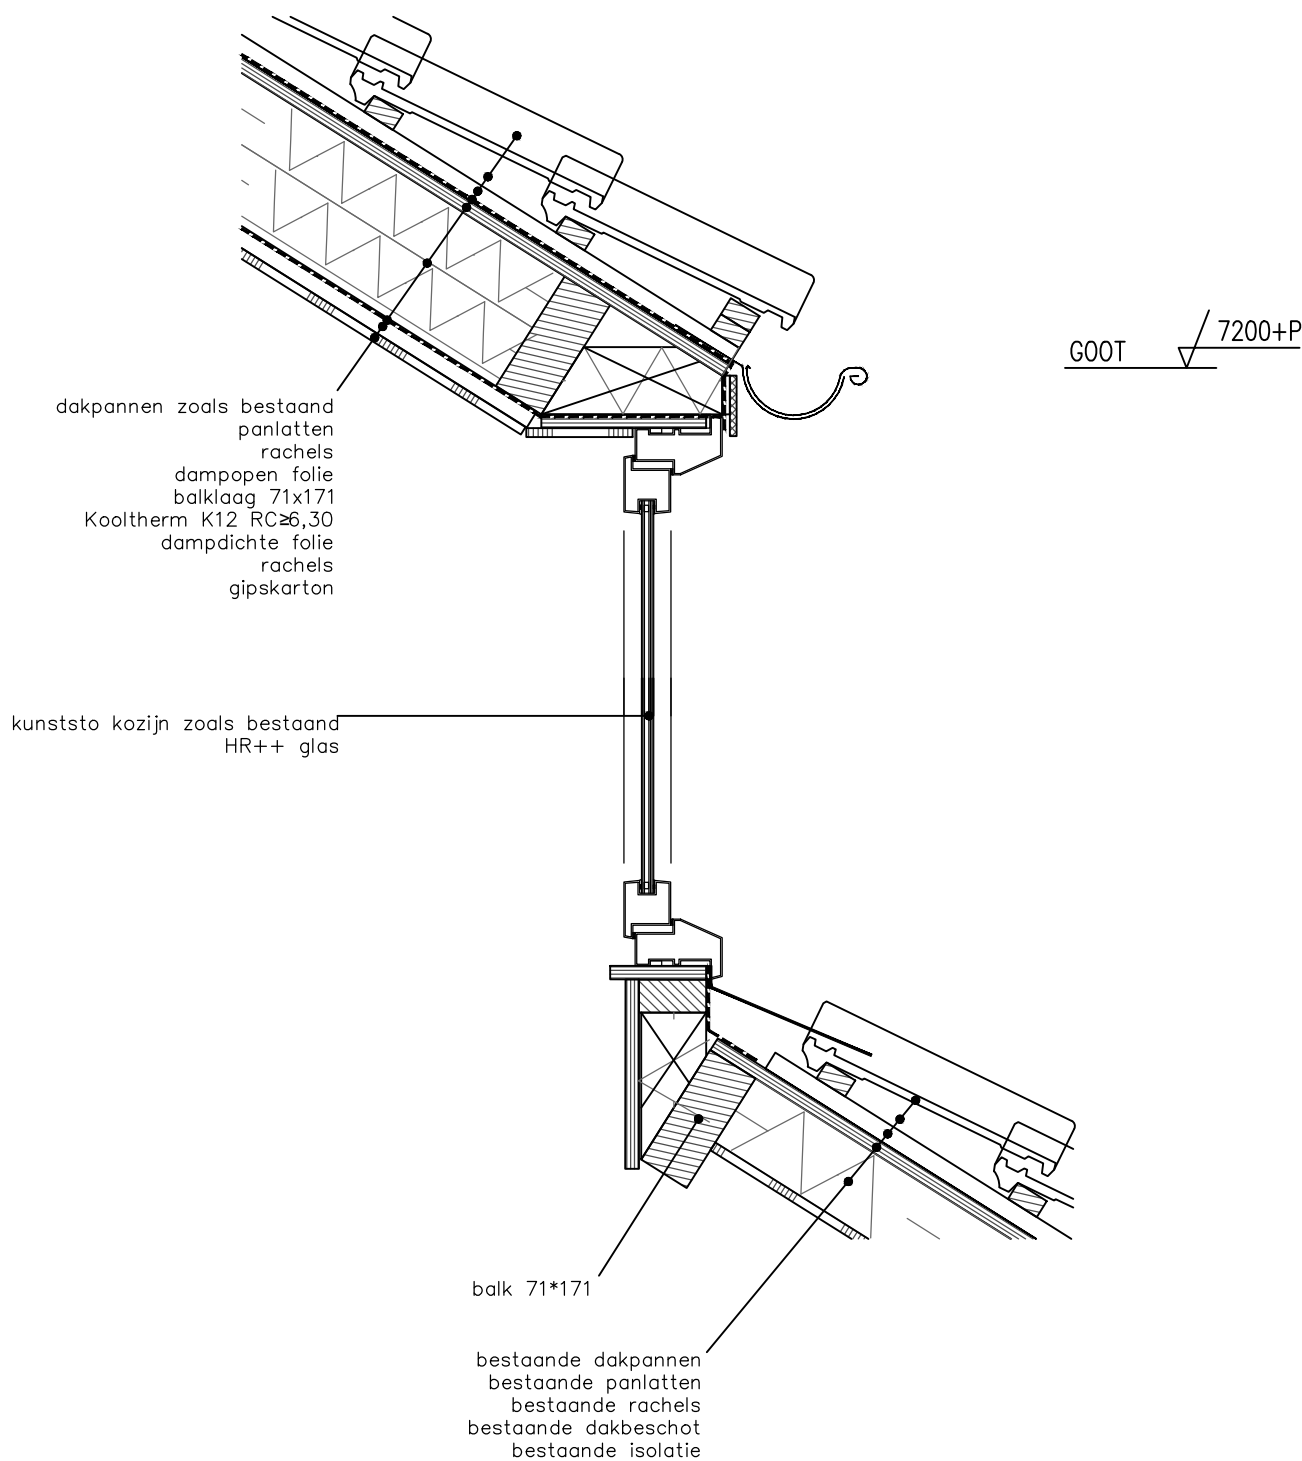

PROJECTGEGEVENS

5.1.2e www.lamminsvliet.nl	betreft Raam				detailnr. 01	
	uitgaven	A	B	C		D
	datum	10-07-24				
	getekend	gvt				
	projectnummer	23108	formaat	A4		schaal
					QR	

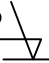8250+P  NOK

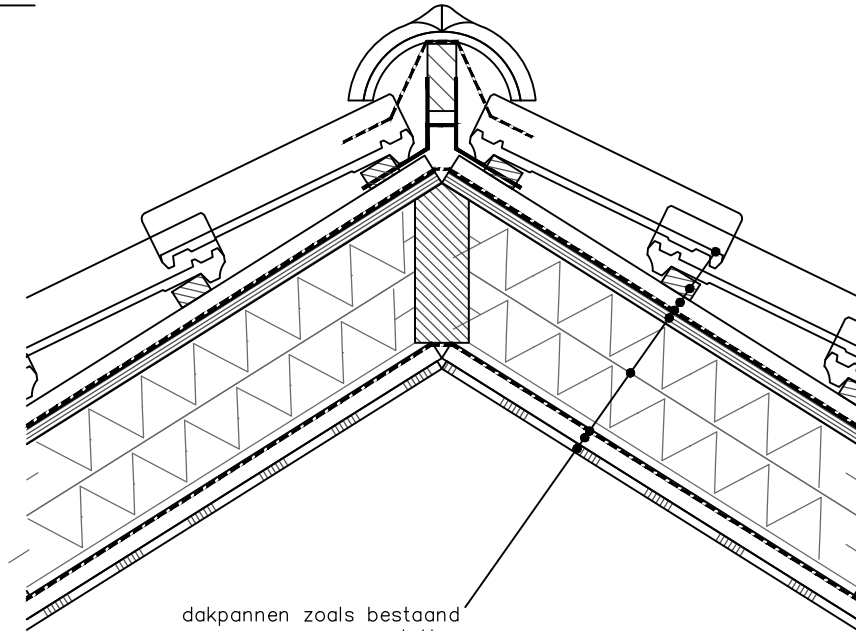

dakpannen zoals bestaand
 panlatten
 rachels
 dampopen folie
 balklaag 71*171
 Kooltherm K12 RC≥6,30
 dampdichte folie
 rachels
 gipskarton

PROJECTGEGEVENS


5.1.2e

betreft Nok

uitgaven	A	B	C	D
datum	10-07-24			
getekend	gvt			
projectnummer	23108	formaat	A4	schaal
			1:10	QR

detailnr.

02

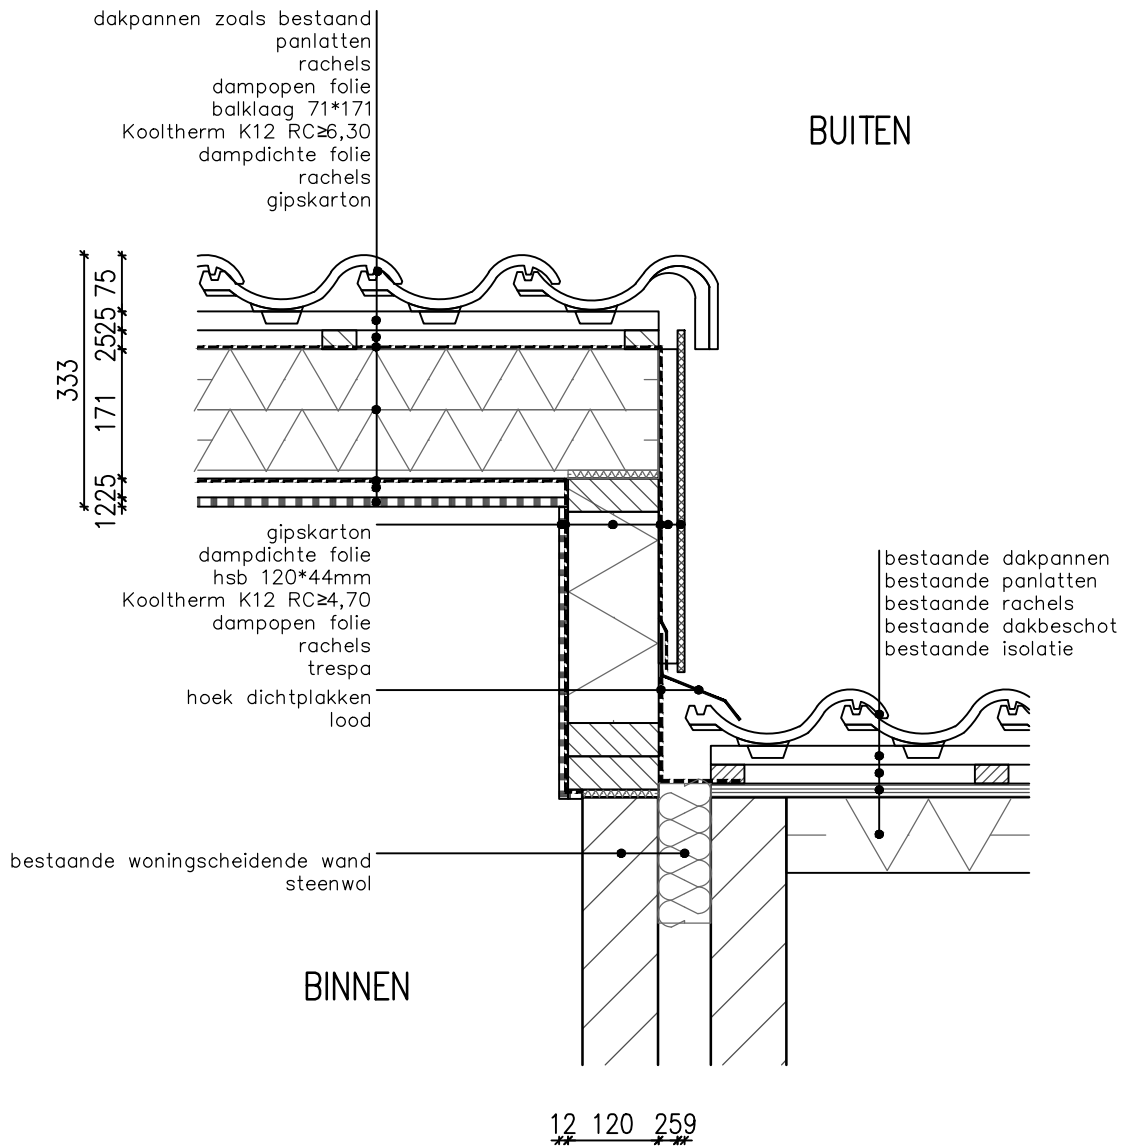

PROJECTGEGEVENS

5.1.2e

betreft Zijwang

uitgaven	A	B	C	D
datum	10-07-24			
getekend	gvt			
projectnummer	23108	formaat	A4	schaal
			1:10	QR

detailnr.

03

www.lamminsvliet.nl

Legenda toegepaste uitzonderingsgrondslagen

In dit document zijn gegevens geanonimiseerd op grond van:

Wet	Artikel	Omschrijving	Pagina's
Wet open overheid	Art. 5.1 lid 1 sub e	Nummers betreft die dienen ter identificatie van personen die bij wet of algemene maatregel van bestuur zijn voorgeschreven	1
Wet open overheid	Art. 5.1 lid 2 sub e	De eerbiediging van de persoonlijke levenssfeer	1, 2, 3, 4