


nieuwe uitbouw turnhal

bestaande turnhal

geen verdere toekomstige bebouwing toegestaan

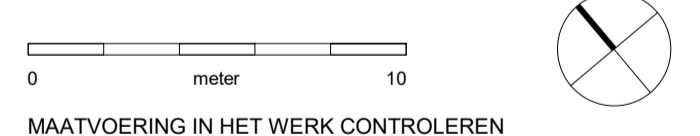

MAATVOERING IN HET WERK CONTROLEREN

Project : Uitbreiding Gym XL te Amersfoort
 Adres : Schiermonnikooghof 21 te Amersfoort
 Projectnr. : 23-2296
 Tekening : DO-00
 SITUATIE
 Schaal : 1:200
 Status : DEFINITIEF
 Datum : 22-03-2024
 Wijziging : A : D :
 B : E :
 C : F :



Westsingel 9
 3811 BA Amersfoort
 bureau@vanhoogevest.nl
 T 0031 33 4631705