




Noordgevel

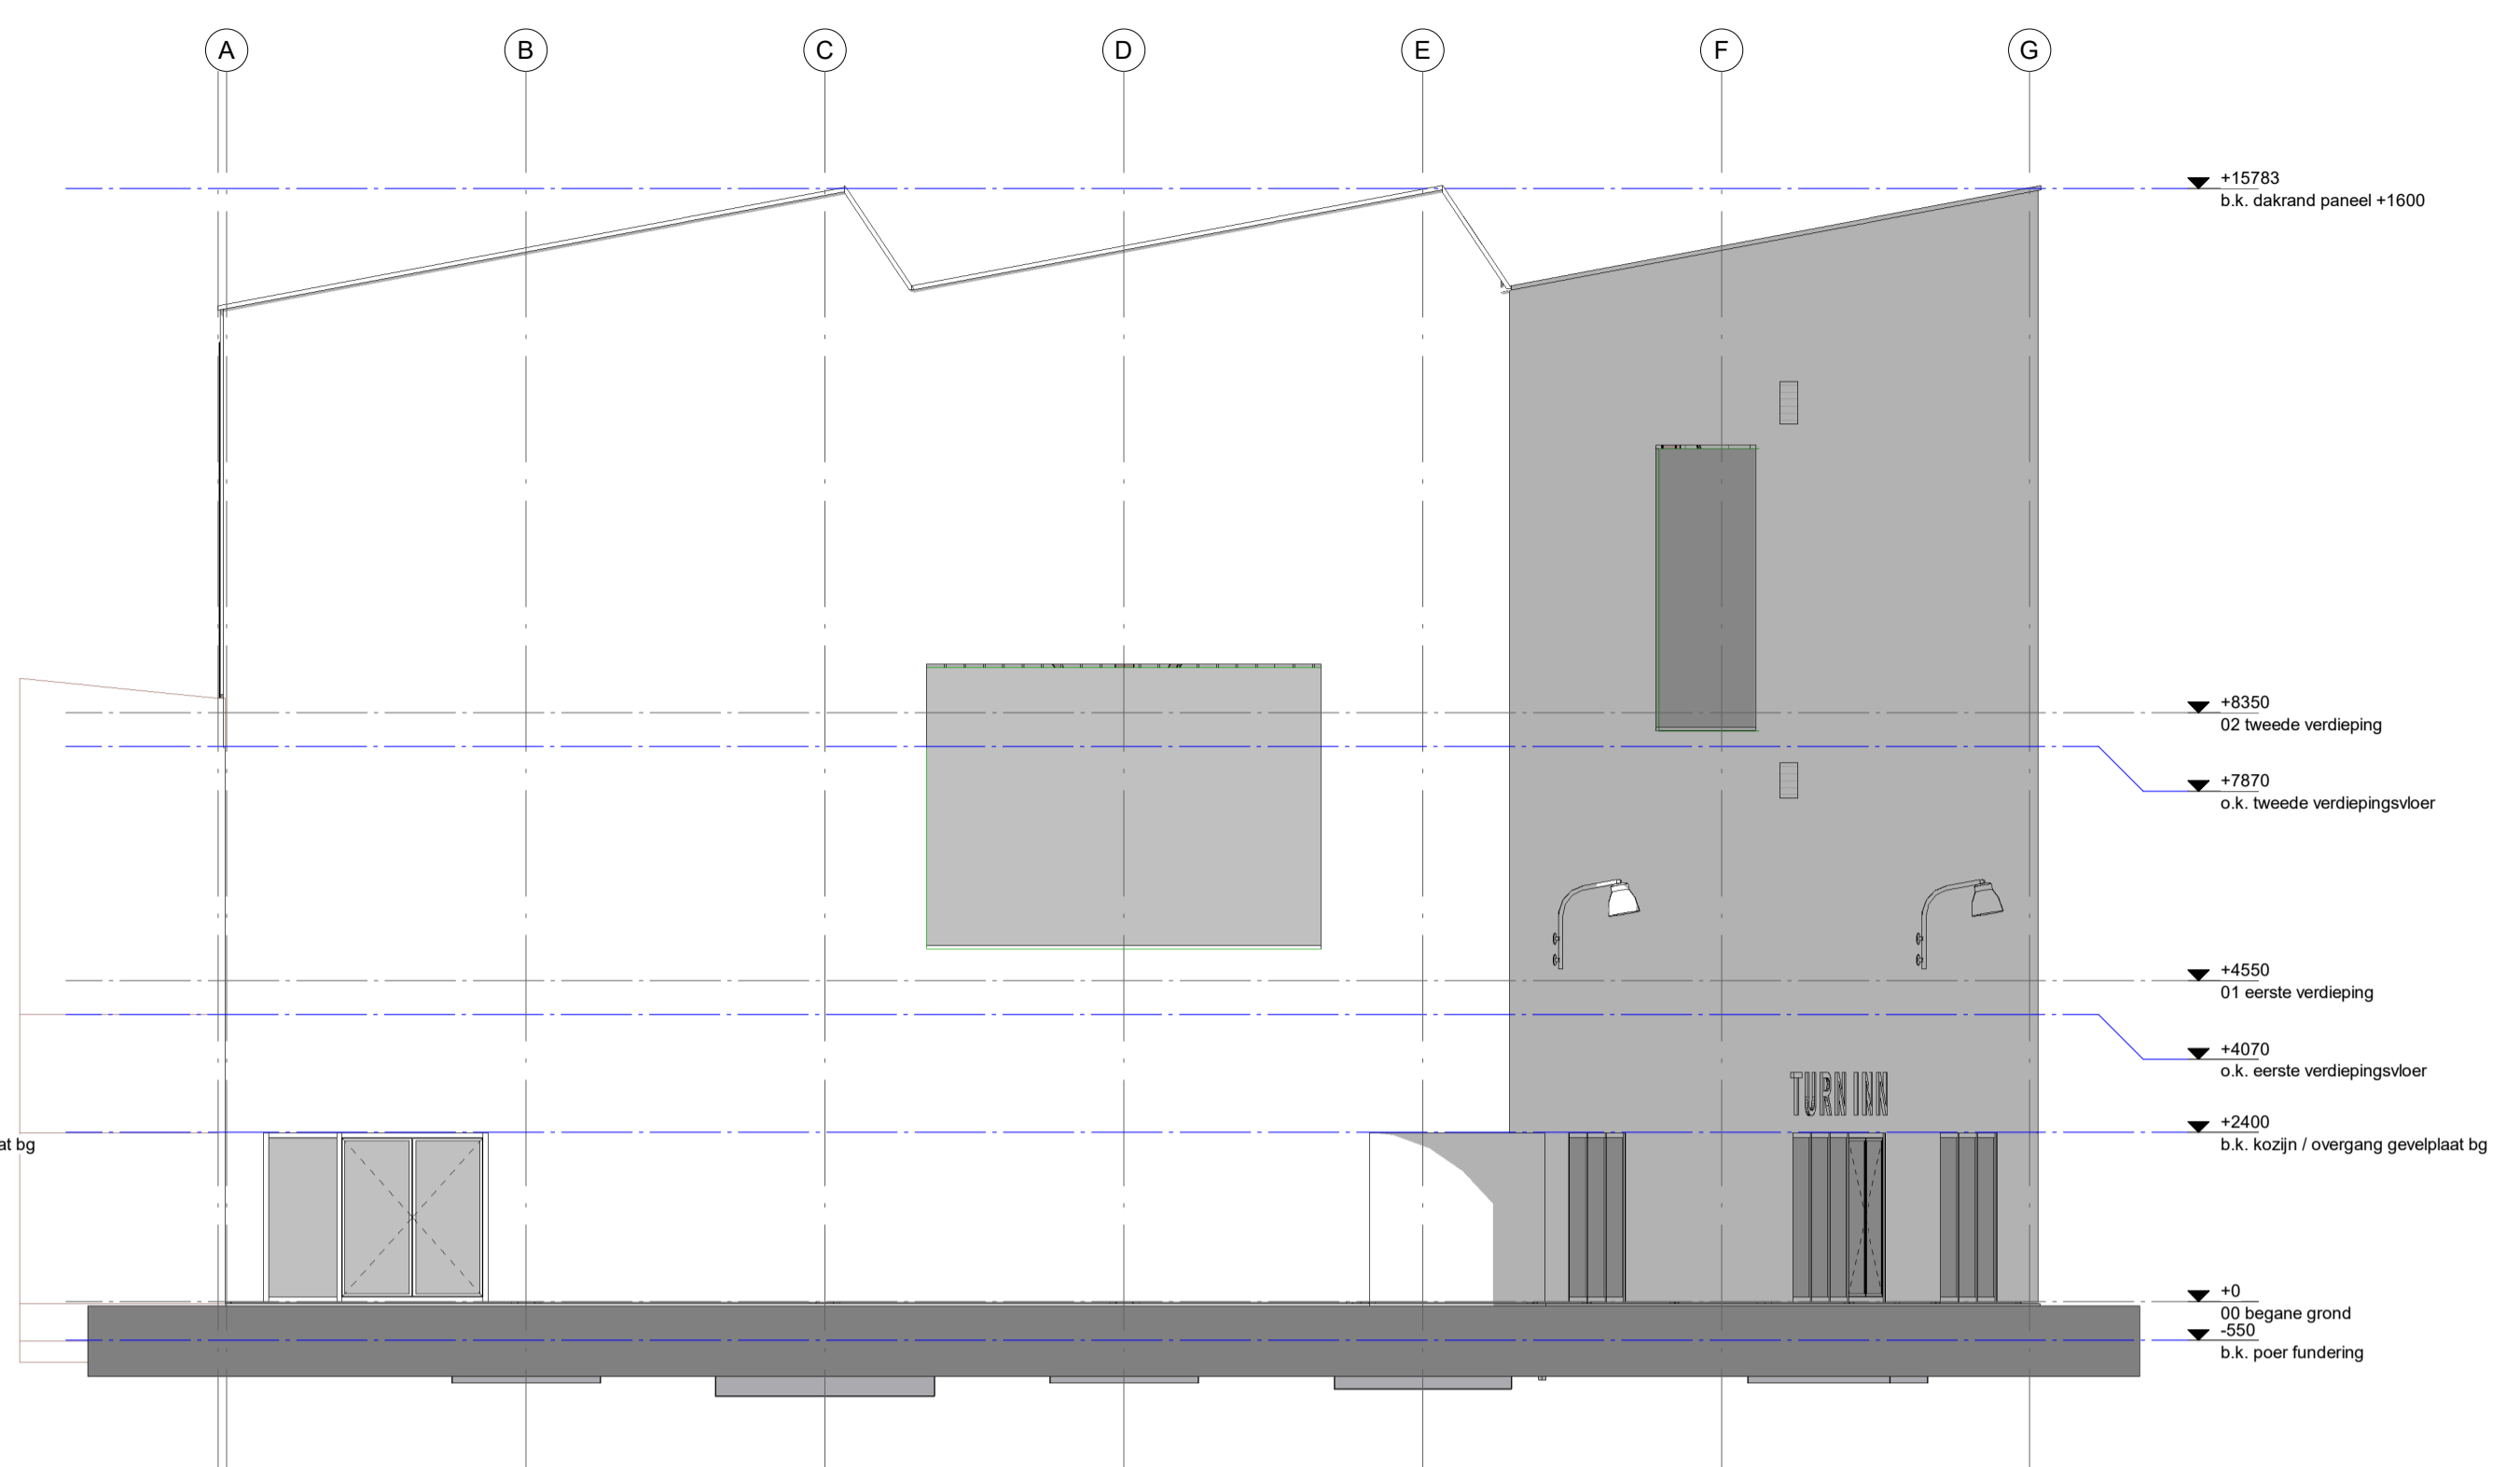

Oostgevel

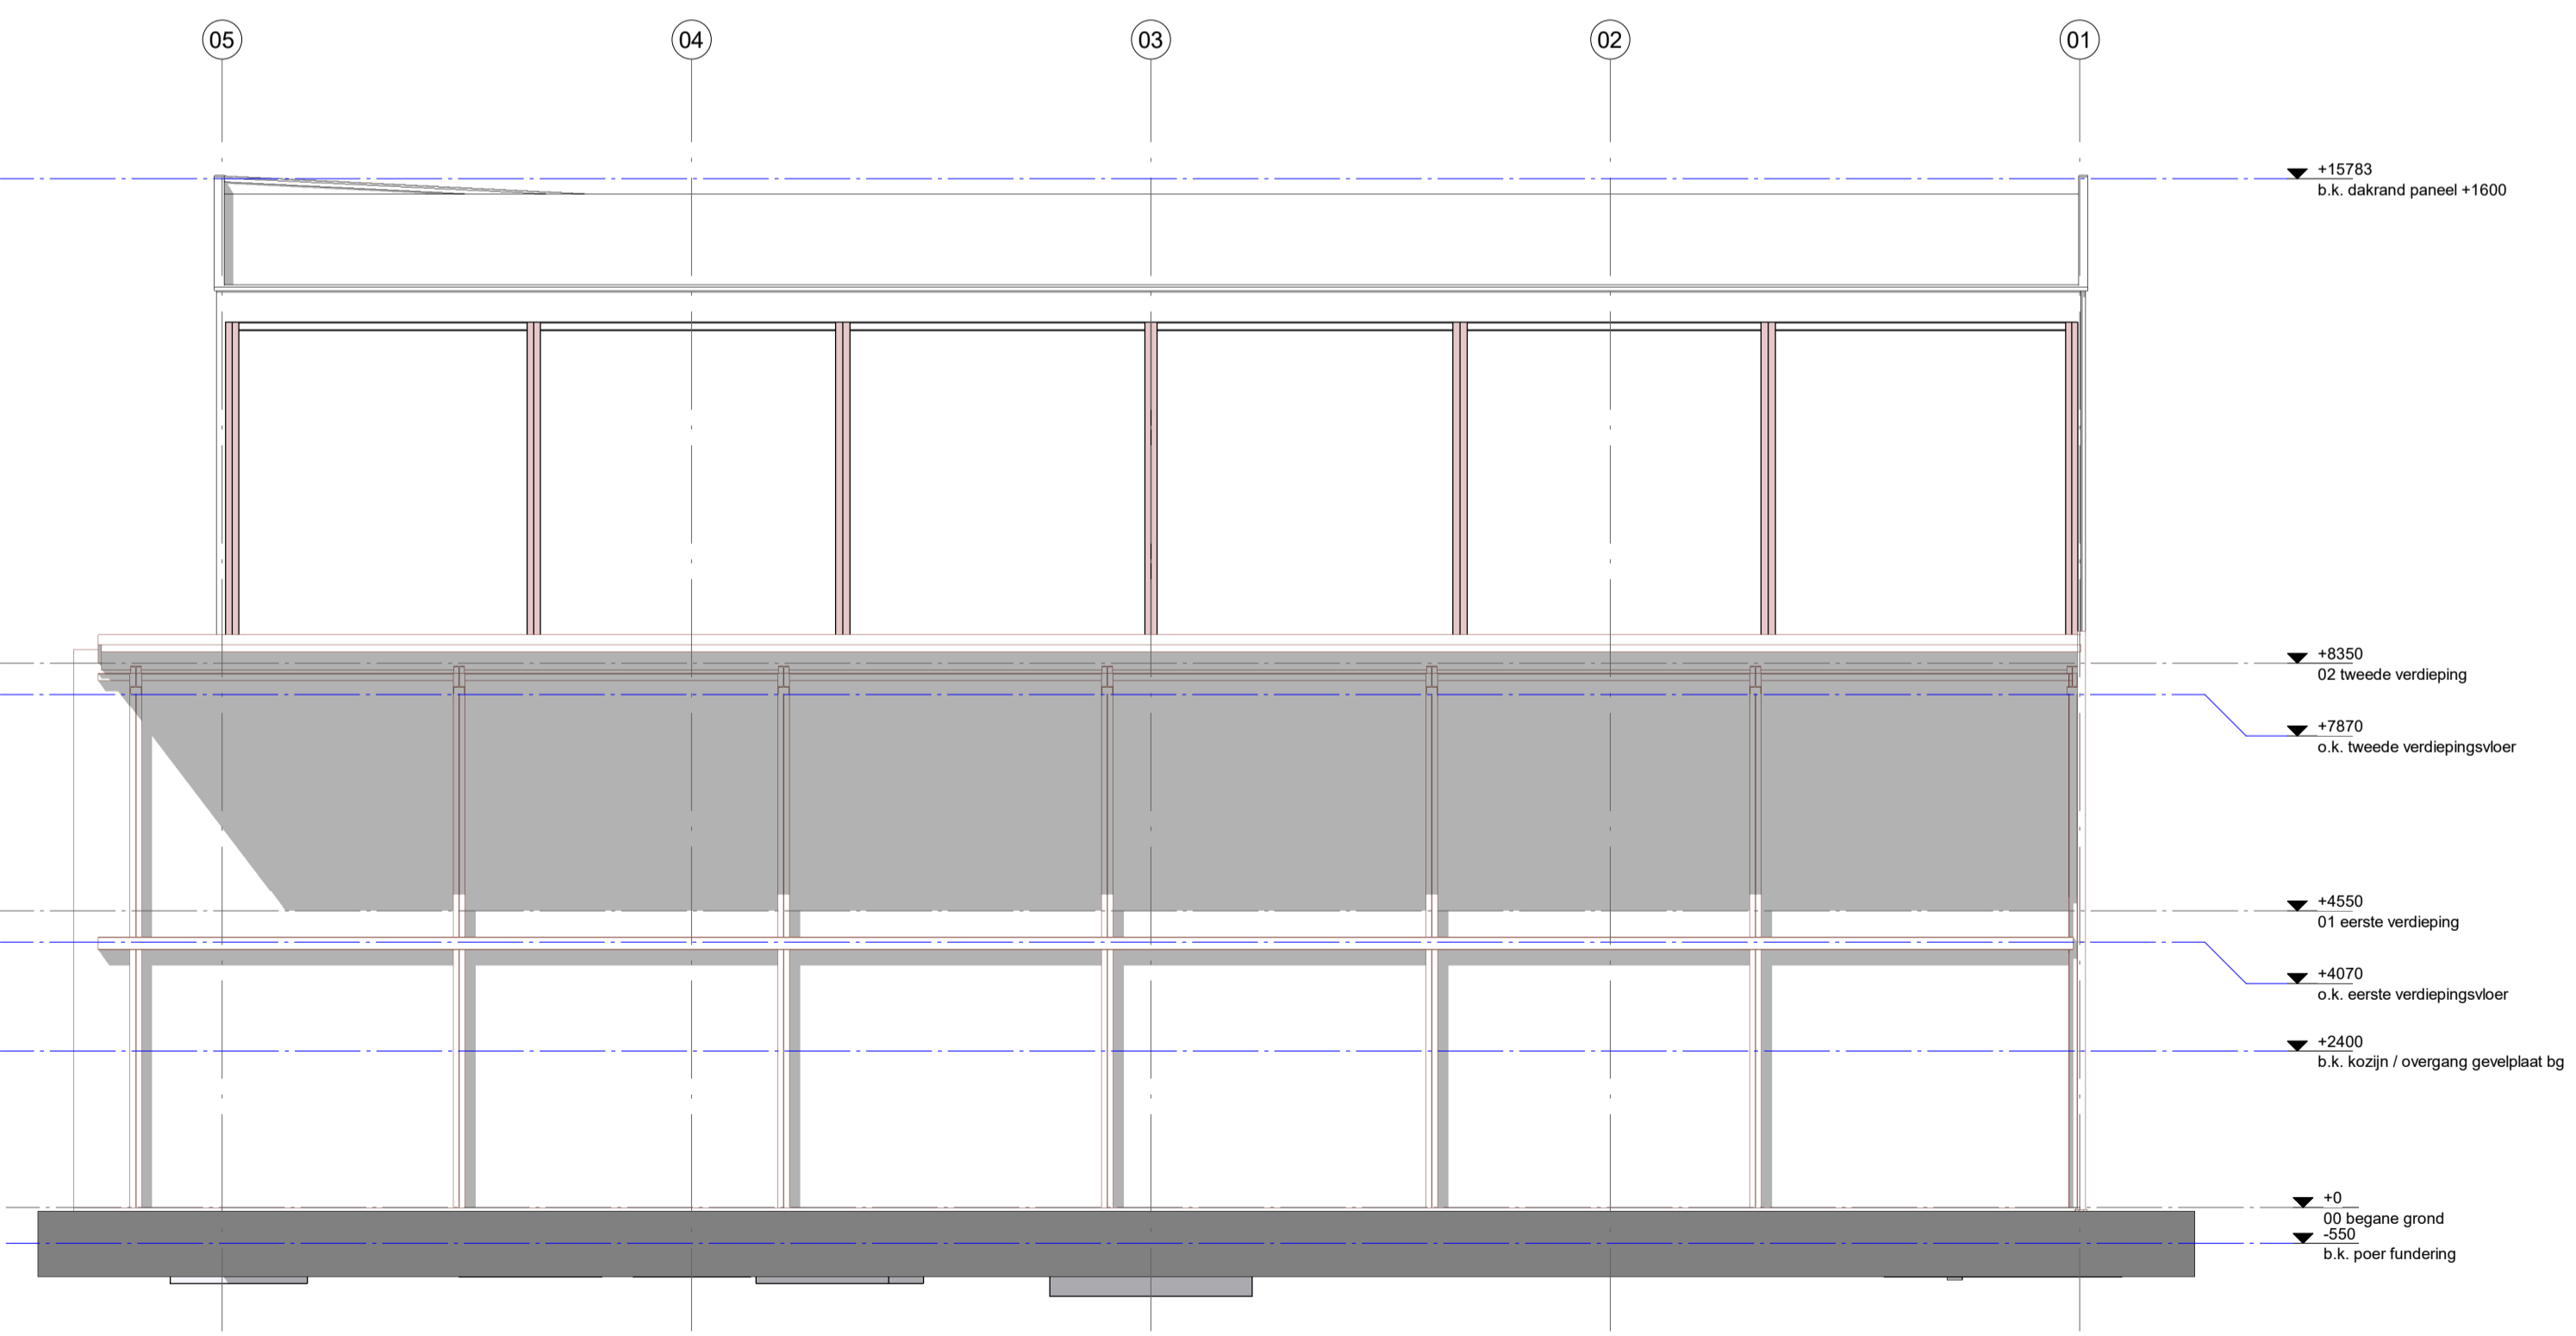

Zuidgevel

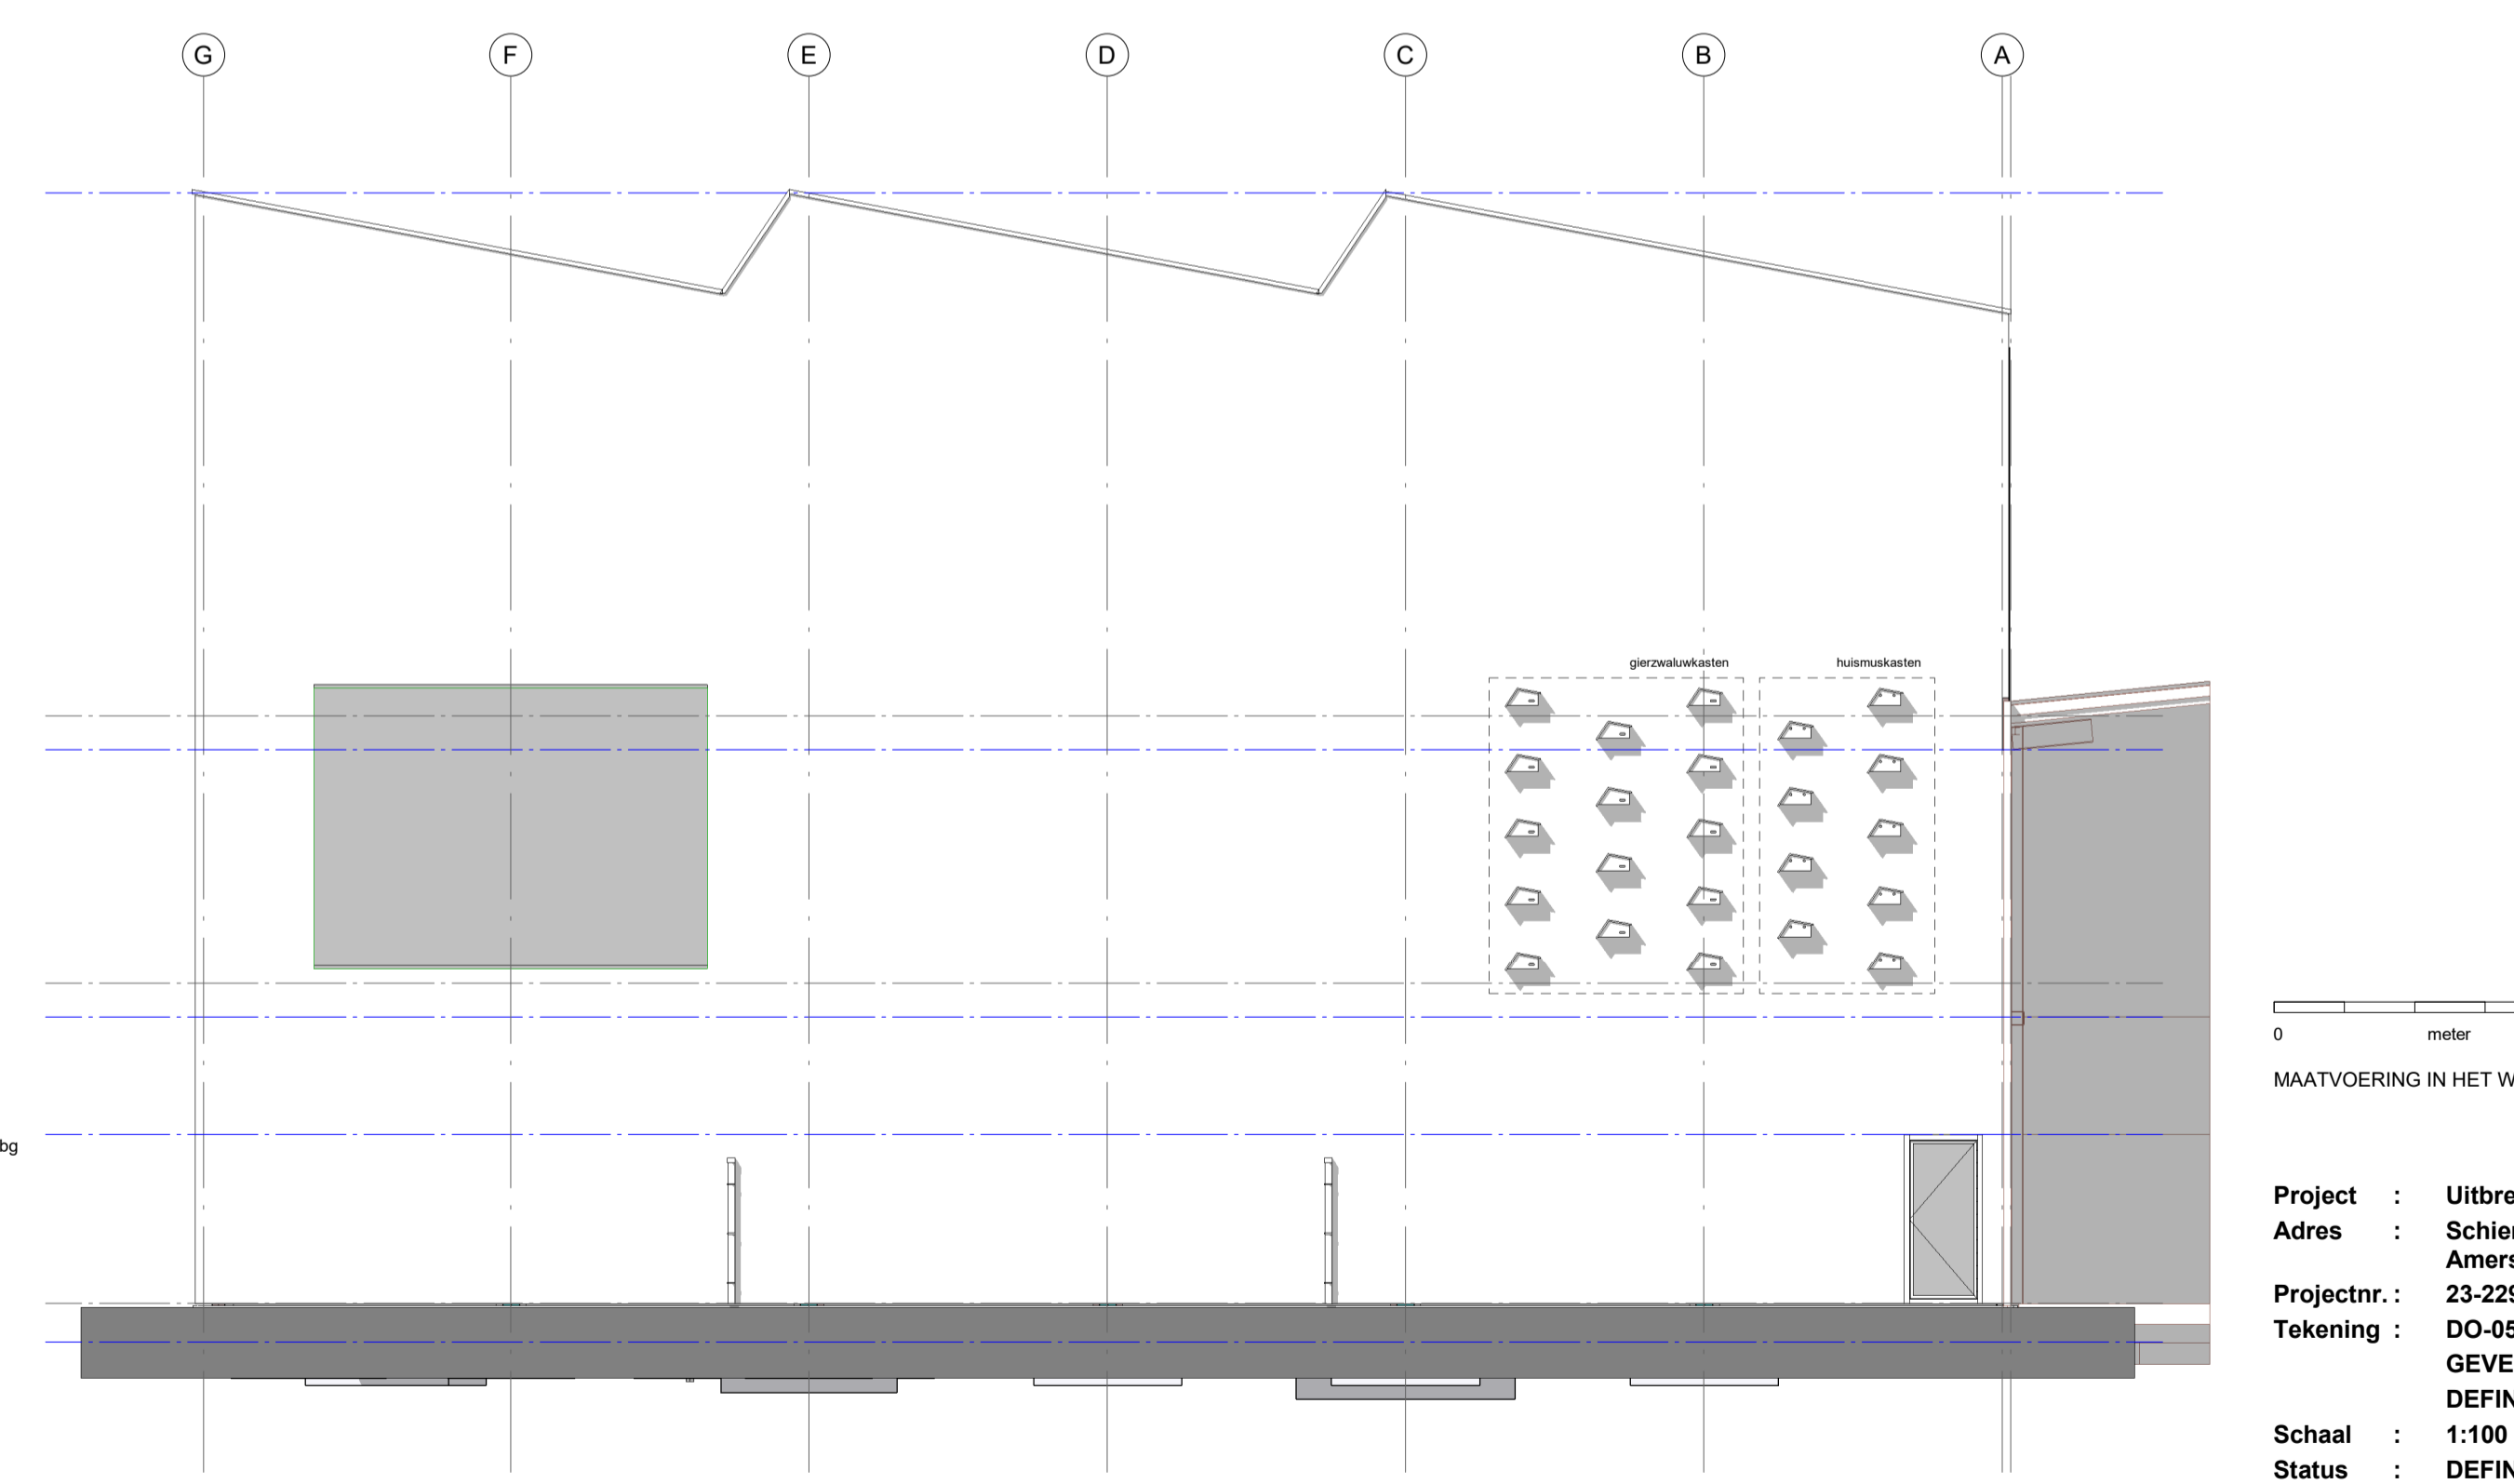

Westgevel

0 5
meter
MAATVOERING IN HET WERK CONTROLEREN

Project : Uitbreiding Gym XL te Amersfoort
 Adres : Schiermonnikooghof 21 te Amersfoort
 Projectnr. : 23-2296
 Tekening : DO-05
 GEVELS
 DEFINITIEF ONTWERP
 Schaal : 1:100 (A1)
 Status : DEFINITIEF
 Datum : 29-11-2023



Westsingel 9
 3811 BA Amersfoort
 bureau@vanhoogevest.nl
 T 0031 33 4631705