




Doorsnede A

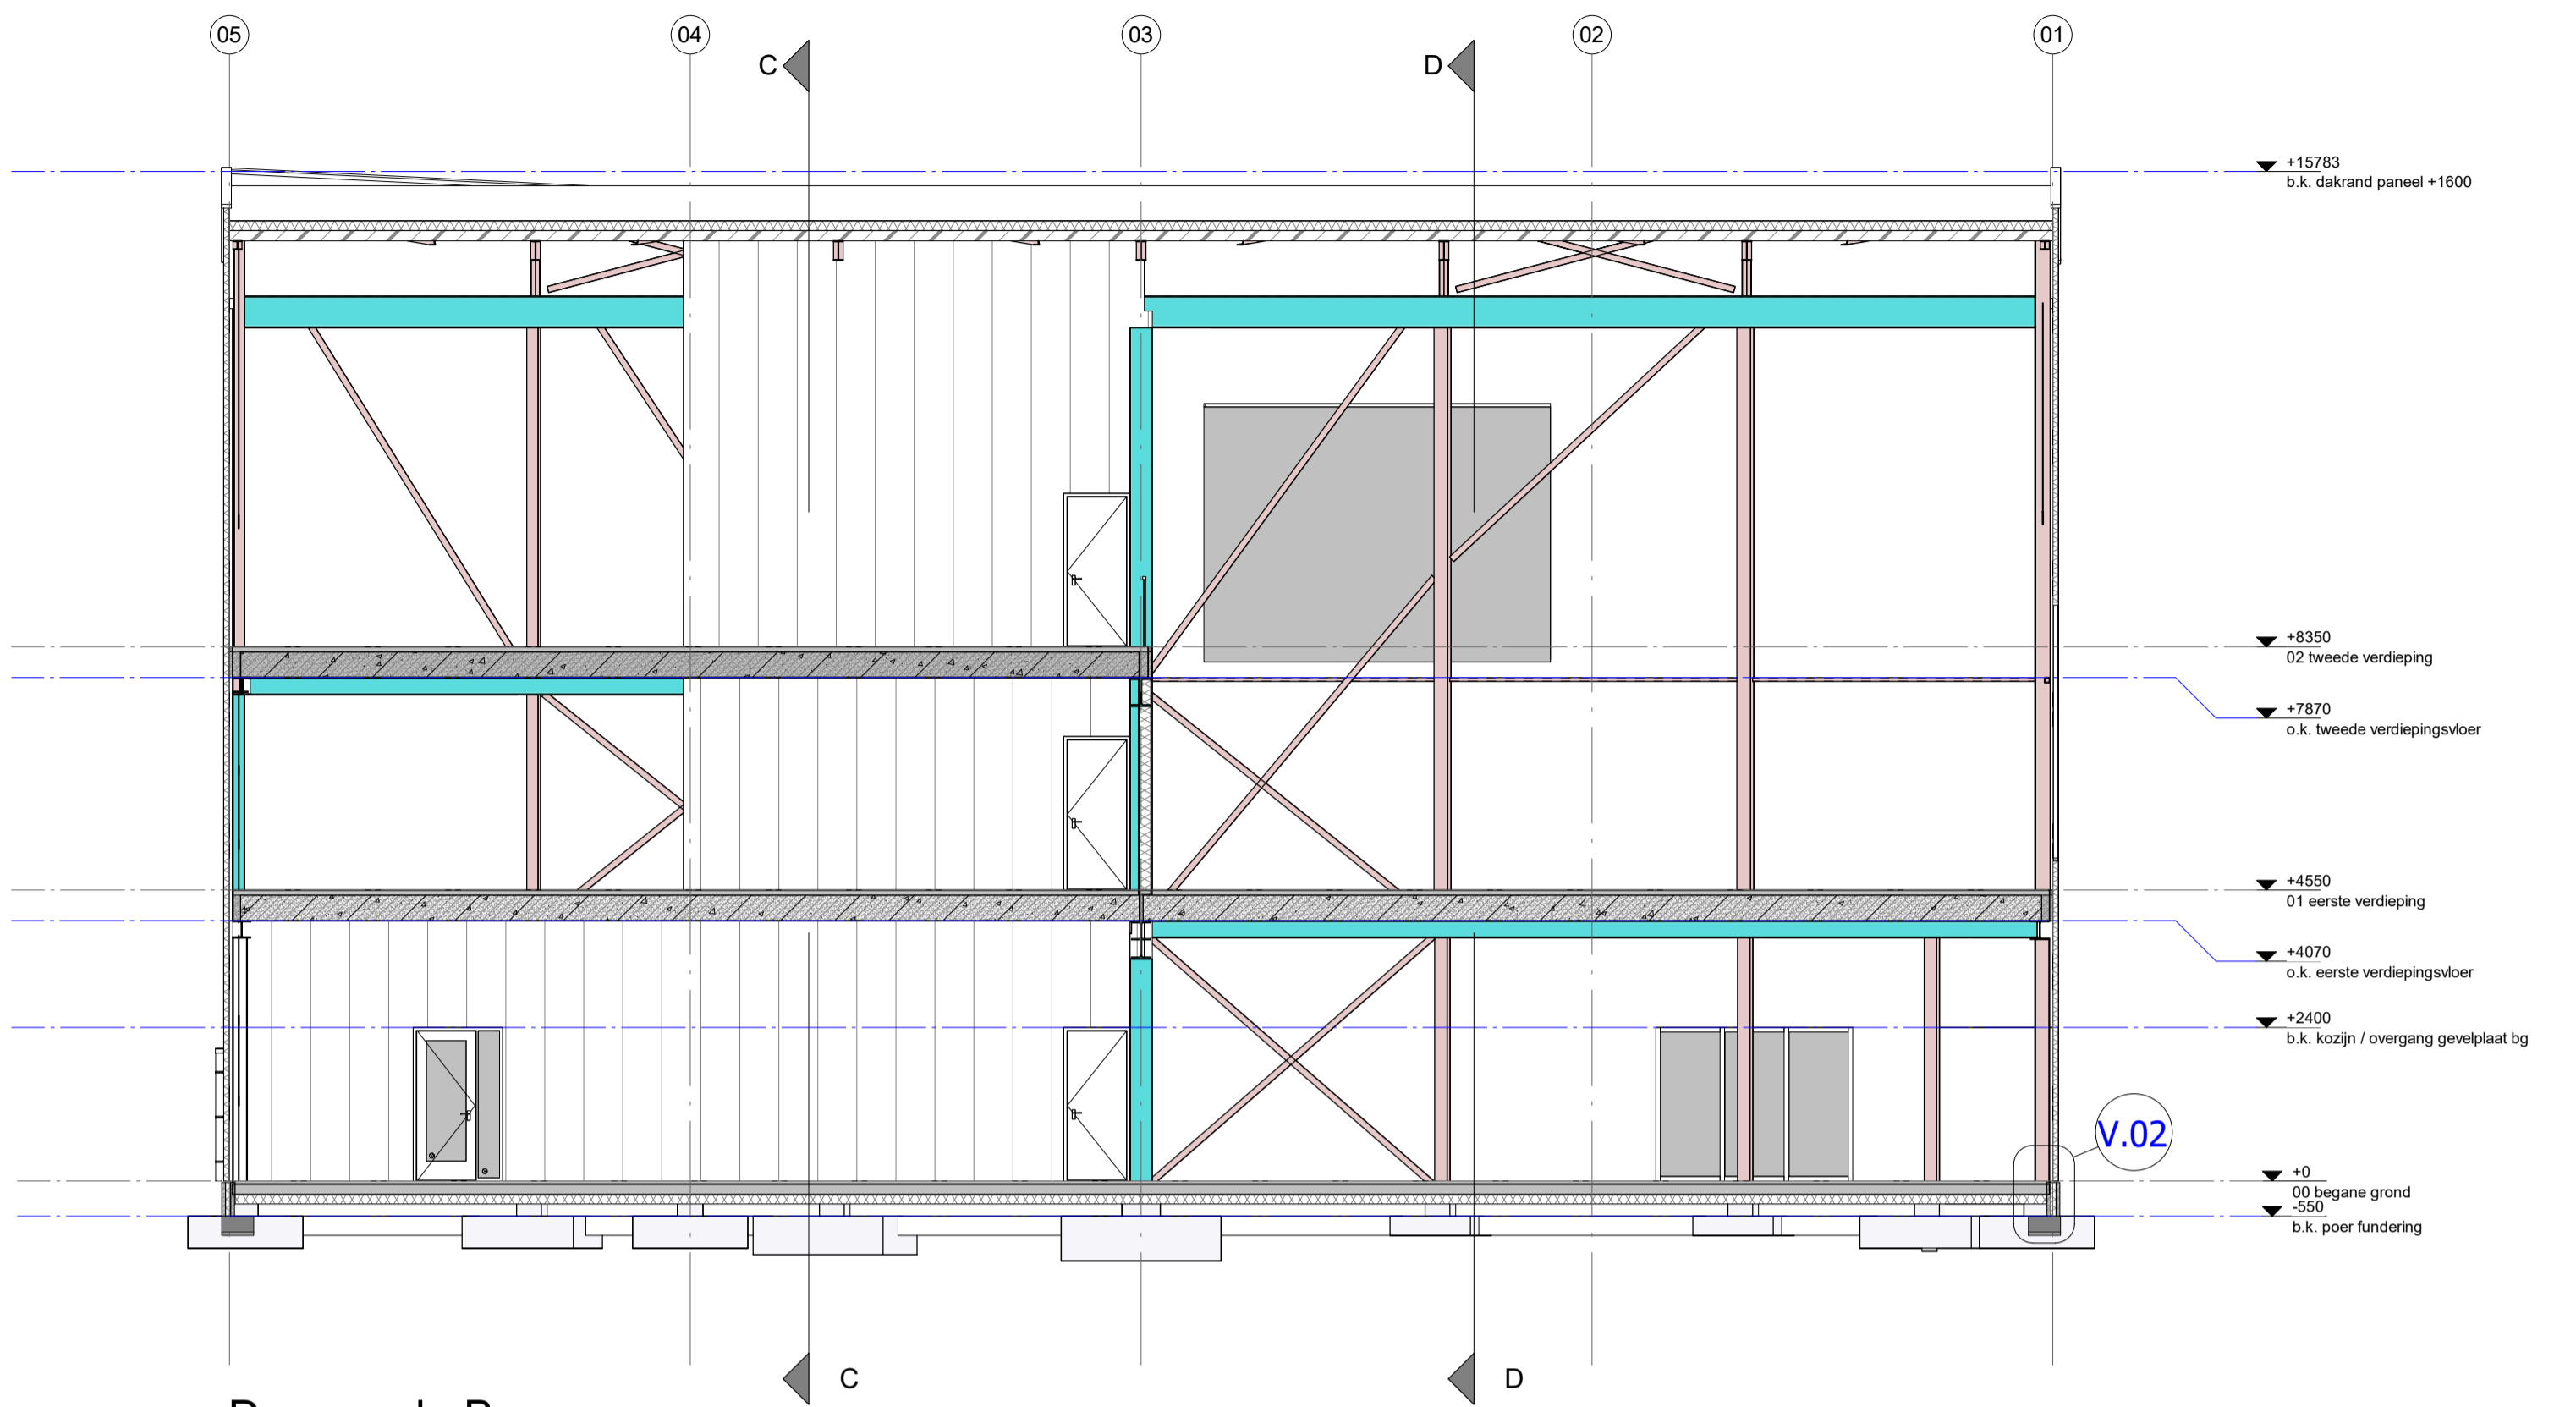

Doorsnede B

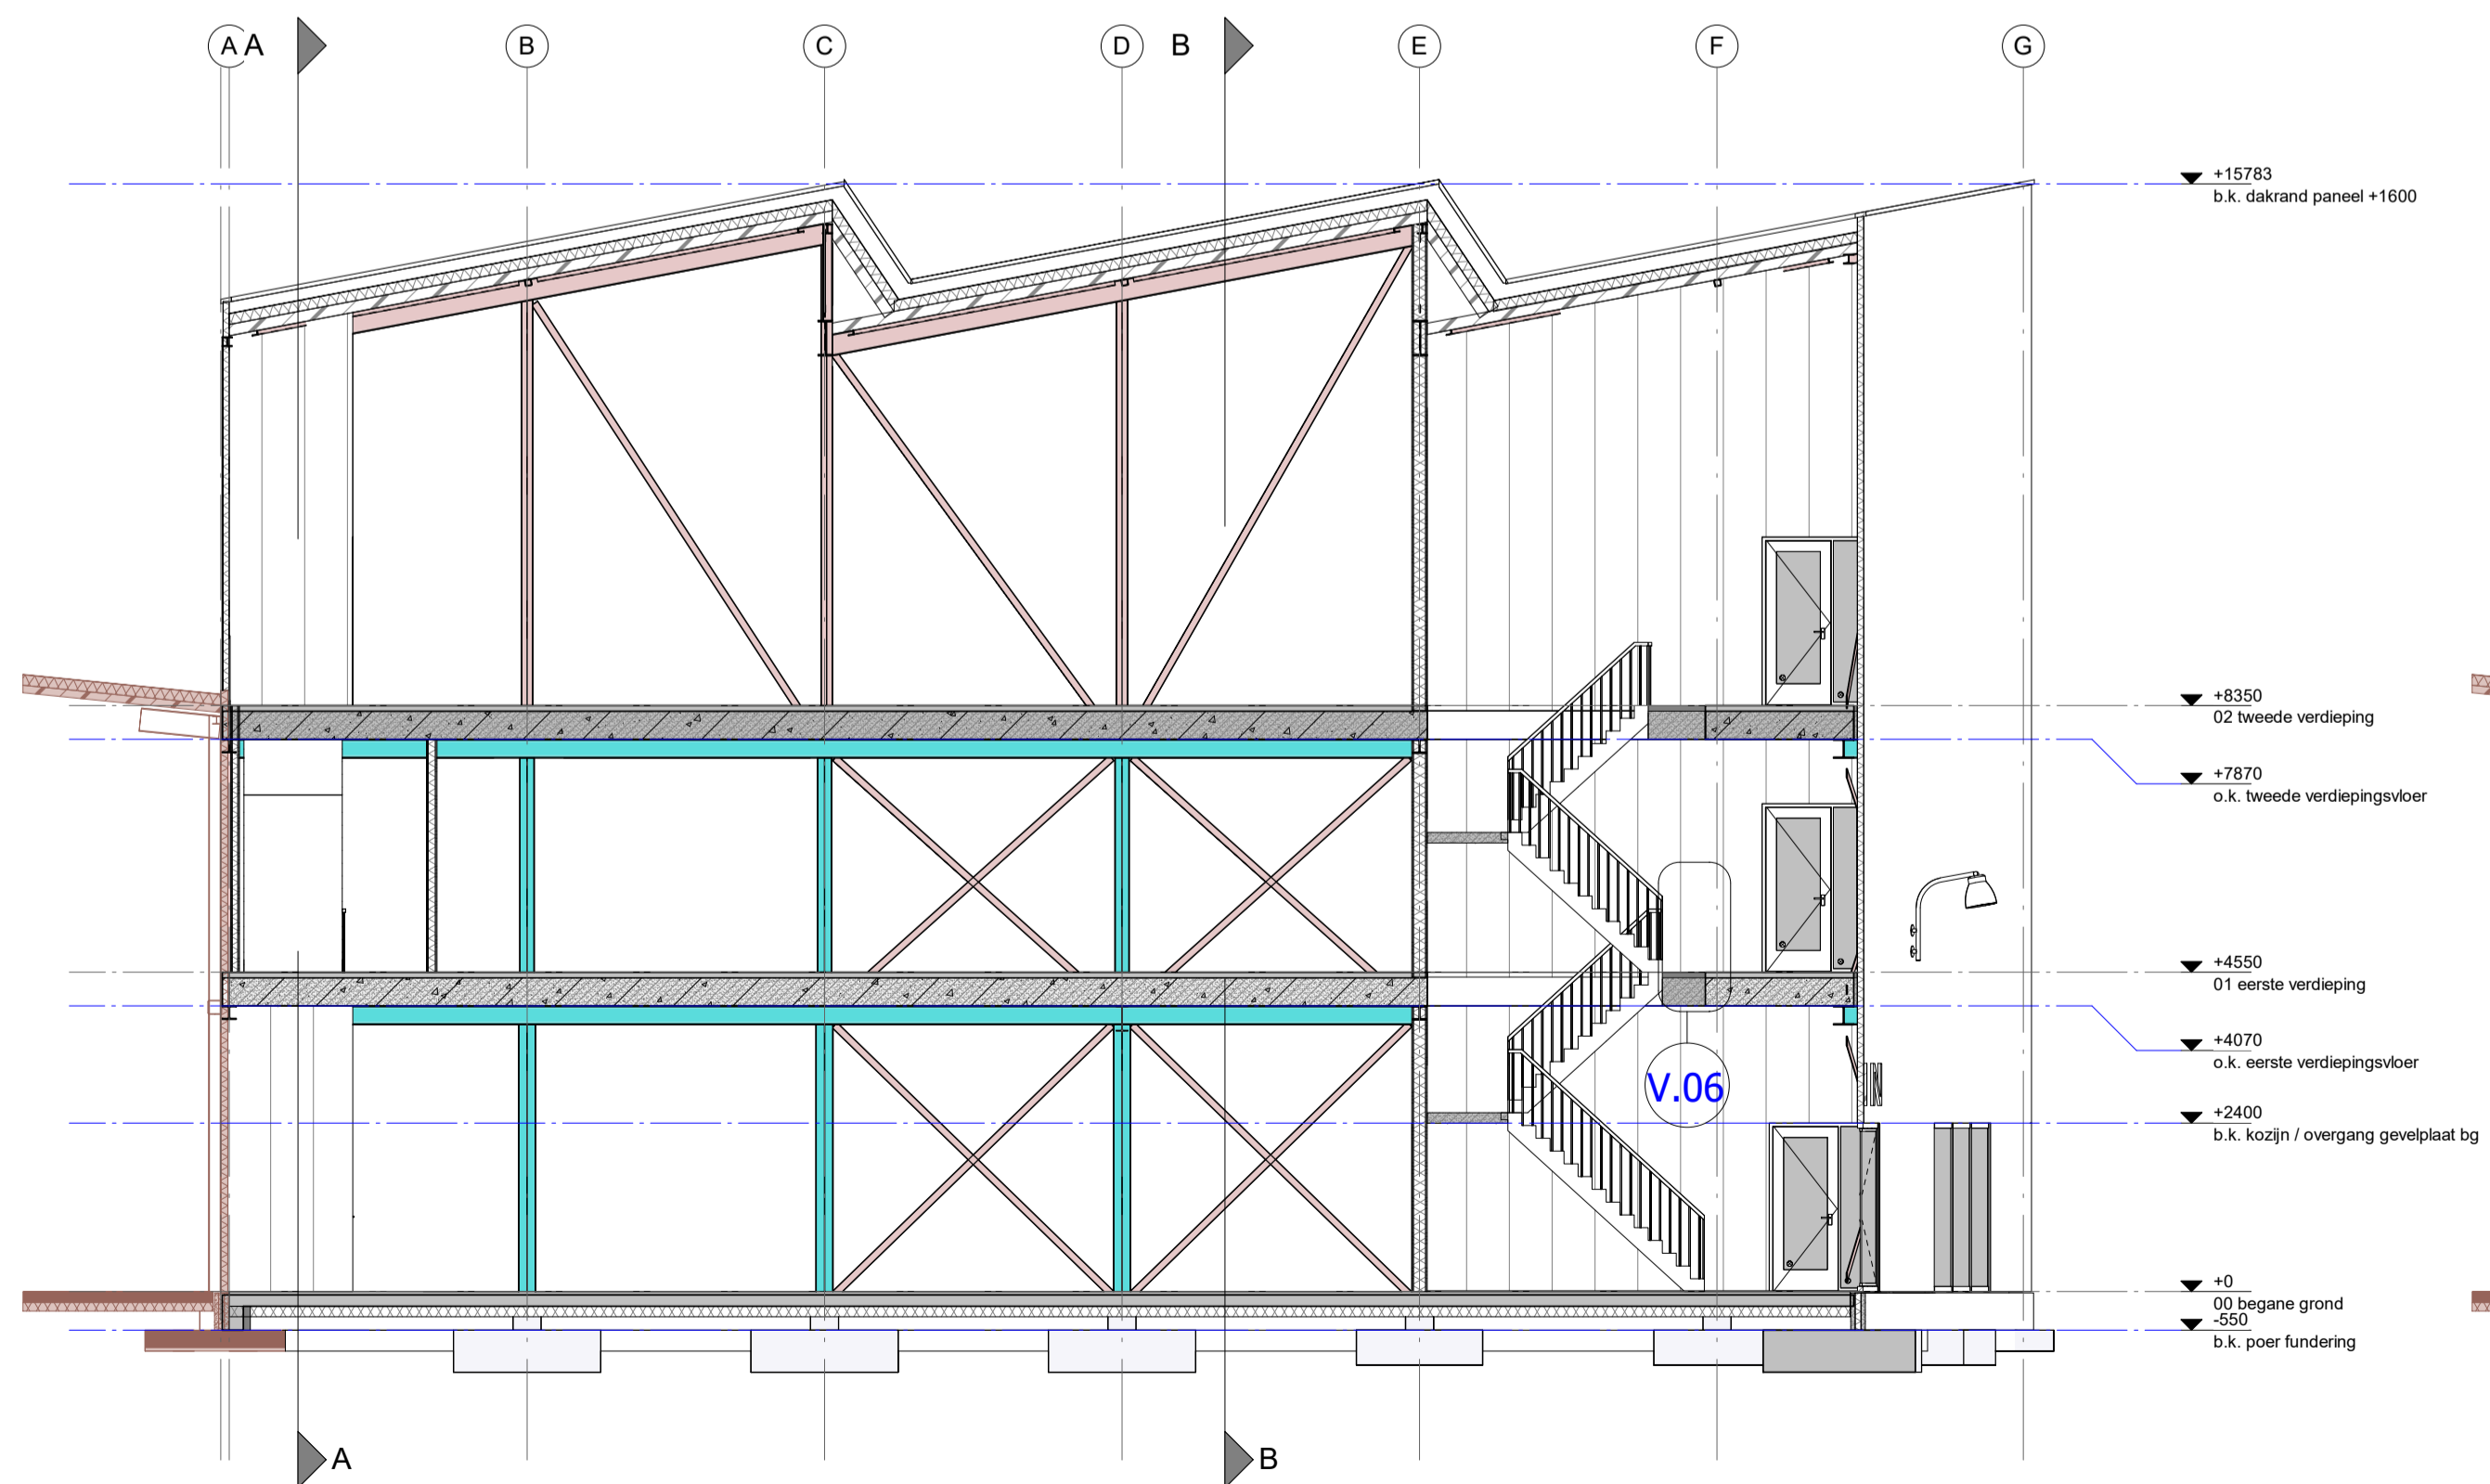

Doorsnede C

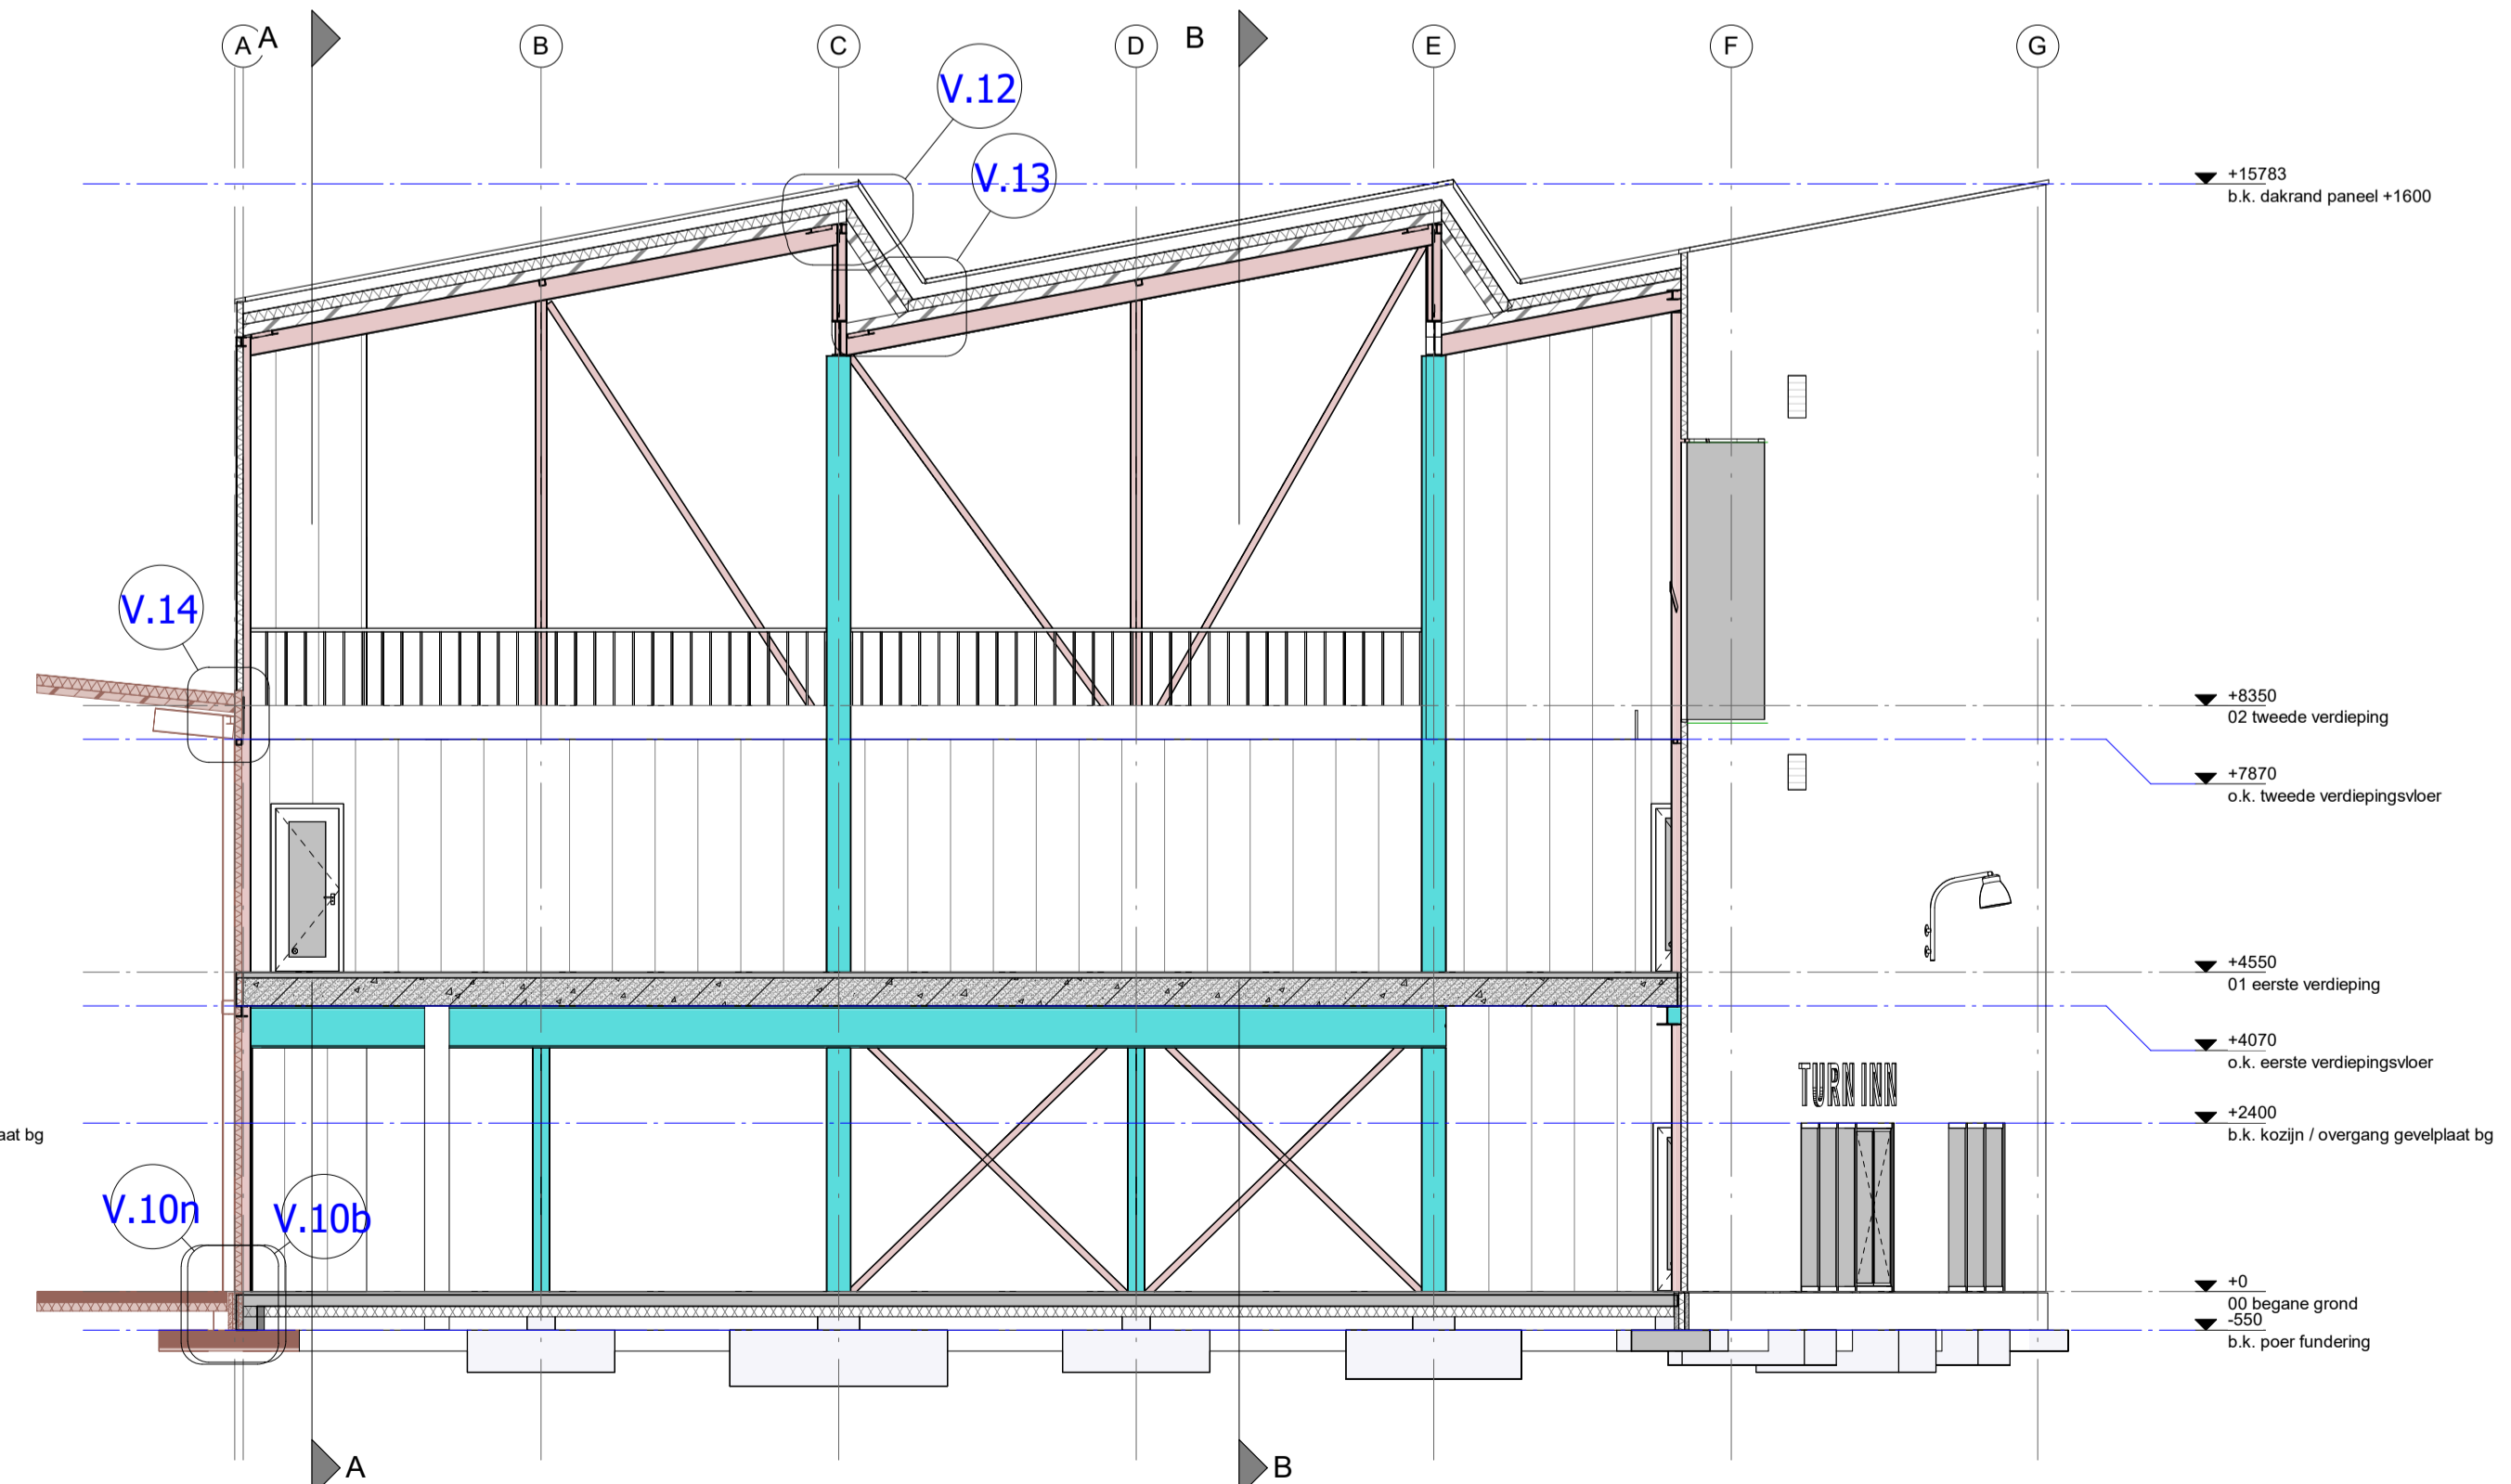

Doorsnede D

0 1 2 3 4 5
meter
MAATVOERING IN HET WERK CONTROLLEREN

Project : Uitbreiding Gym XL te Amersfoort
 Adres : Schiermonnikooghof 21 te Amersfoort
 Projectnr. : 23-2296
 Tekening : DO-06
DOORSNEDEN
 DEFINITIEF ONTWERP
 Schaal : 1:100 (A1)
 Status : DEFINITIEF
 Datum : 29-11-2023
 Wijziging : A : 22-03-2024 D :
 B : E :
 C : F :



Westsingel 9
 3811 BA Amersfoort
 bureau@vanhoogevest.nl
 T 0031 33 4631705