
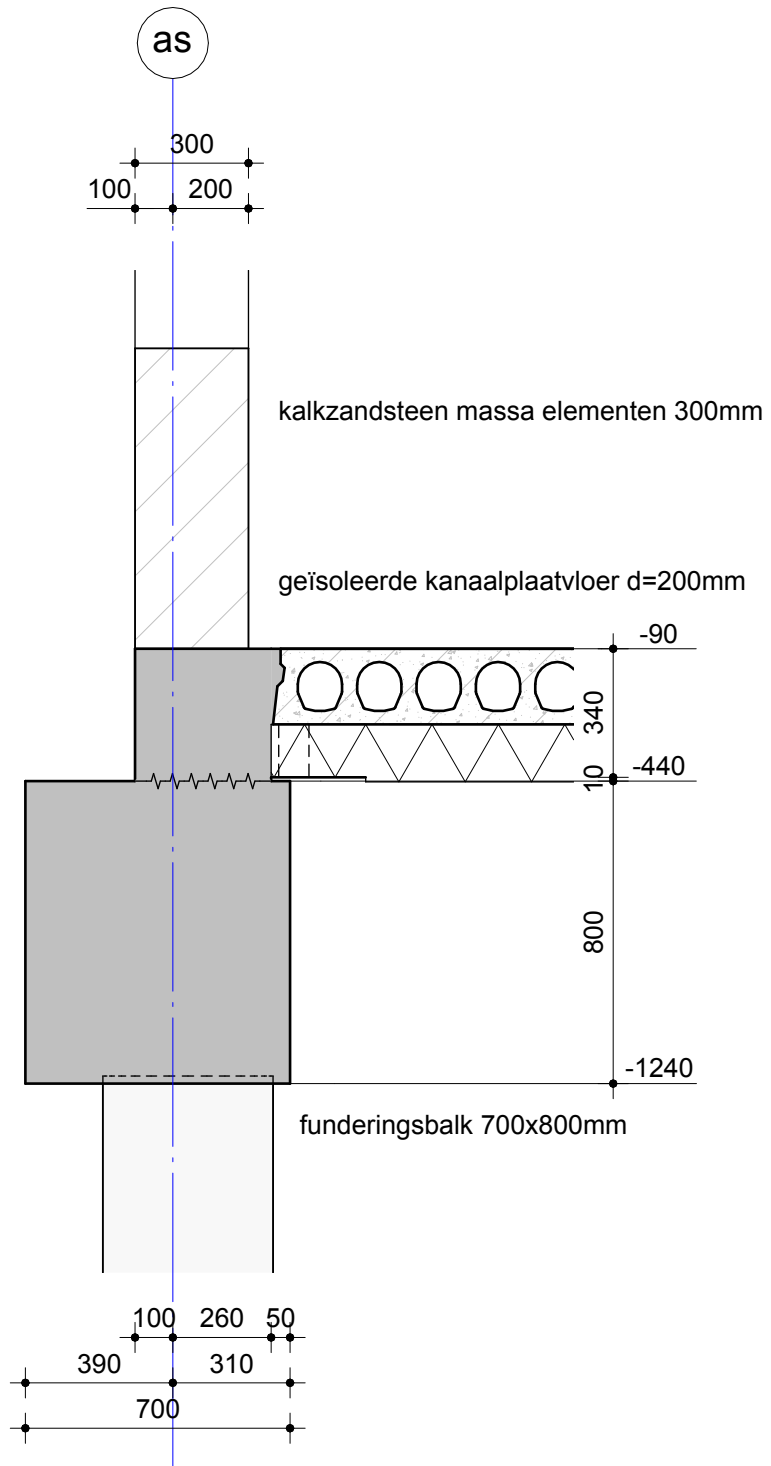


Bladnr.	Datum	Fase	Status	Revisie	Gewijzigd
TO-CON-30.01	10-11-2023	TECHNISCH ONTWERP	DEFINITIEF	1	
TO-CON-30.02	10-11-2023	TECHNISCH ONTWERP	DEFINITIEF	1	
TO-CON-30.03	10-11-2023	TECHNISCH ONTWERP	DEFINITIEF	1	
TO-CON-30.04	10-11-2023	TECHNISCH ONTWERP	DEFINITIEF	1	
TO-CON-30.05	10-11-2023	TECHNISCH ONTWERP	DEFINITIEF	1	
TO-CON-30.06	10-11-2023	TECHNISCH ONTWERP	DEFINITIEF	1	
TO-CON-30.07	10-11-2023	TECHNISCH ONTWERP	DEFINITIEF	1	
TO-CON-30.08	10-11-2023	TECHNISCH ONTWERP	DEFINITIEF	1	
TO-CON-30.09	10-11-2023	TECHNISCH ONTWERP	DEFINITIEF	1	
TO-CON-30.10	10-11-2023	TECHNISCH ONTWERP	DEFINITIEF	1	
TO-CON-30.11	10-11-2023	TECHNISCH ONTWERP	DEFINITIEF	1	
TO-CON-30.12	10-11-2023	TECHNISCH ONTWERP	DEFINITIEF	1	
TO-CON-30.13	10-11-2023	TECHNISCH ONTWERP	DEFINITIEF	1	
TO-CON-30.14	10-11-2023	TECHNISCH ONTWERP	DEFINITIEF	1	
TO-CON-30.15	10-11-2023	TECHNISCH ONTWERP	DEFINITIEF	1	
TO-CON-30.16	10-11-2023	TECHNISCH ONTWERP	DEFINITIEF	1	
TO-CON-30.17	10-11-2023	TECHNISCH ONTWERP	DEFINITIEF	1	
TO-CON-30.18	10-11-2023	TECHNISCH ONTWERP	DEFINITIEF	1	
TO-CON-30.19	10-11-2023	TECHNISCH ONTWERP	DEFINITIEF	1	
TO-CON-30.20	10-11-2023	TECHNISCH ONTWERP	DEFINITIEF	1	
TO-CON-30.21	10-11-2023	TECHNISCH ONTWERP	DEFINITIEF	1	

27 appartementen "De Staalmeester" te Vathorst

Onderdeel	Details onderbouw			Ver.	Datum	Tek.	Fase	TECHNISCH ONTWERP			
				1	10-11-2023	NPS	Status	DEFINITIEF			
 <p>WSP Nederland Ringwade 41 3439 LM NIEUWEGEIN 088 - 910 20 00 nl.utrecht@wsp.com</p>	Opdrachtgever	Van Bekkum Projecten B.V.					Formaat	A4P	Schaal	Datum	10-11-2023
	Architect	Zecc Architecten B.V.					Bladnummer	TO-CON-30		Versie	1
	Projectnummer	SGU018862									
	Projectleider	R.L.M. Massop									
	Constructeur	R.L.M. Massop									
	Modelleur	N. Pels									



27 appartementen "De Staalmeester" te Vathorst

Onderdeel Detail 0.01




WSP Nederland
Ringwade 41
3439 LM NIEUWEGEIN
088 - 910 20 00
nl.utrecht@wsp.com

Opdrachtgever	Van Bekkum Projecten B.V.
Architect	Zecc Architecten B.V.
Projectnummer	SGU018862
Projectleider	R.L.M. Massop
Constructeur	R.L.M. Massop
Modelleur	N. Pels

Ver.	Datum	Tek.
1	10-11-2023	NPS

Fase	TECHNISCH ONTWERP	
Status	DEFINITIEF	
Formaat	Schaal	Datum
A4P		10-11-2023
Bladnummer	Versie	
TO-CON-30.01	1	

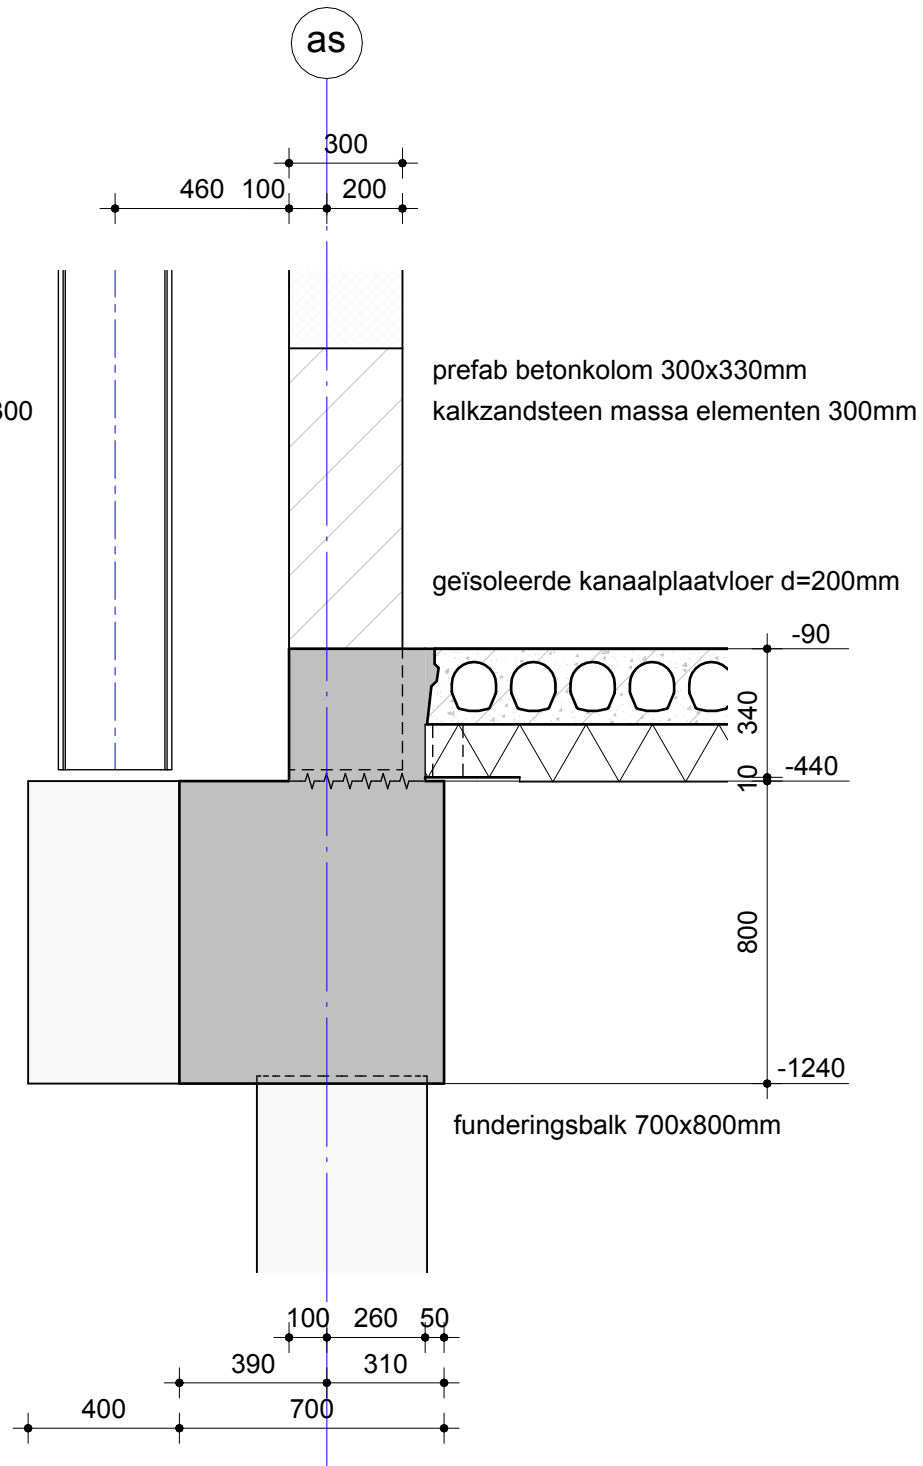

27 appartementen "De Staalmeester" te Vathorst

Onderdeel Detail 0.02




WSP Nederland
Ringwade 41
3439 LM NIEUWEGEIN
088 - 910 20 00
nl.utrecht@wsp.com

Opdrachtgever	Van Bekkum Projecten B.V.
Architect	Zecc Architecten B.V.
Projectnummer	SGU018862
Projectleider	R.L.M. Massop
Constructeur	R.L.M. Massop
Modelleur	N. Pels

Ver.	Datum	Tek.
1	10-11-2023	NPS

Fase	TECHNISCH ONTWERP	
Status	DEFINITIEF	
Formaat	Schaal	Datum
A4P		10-11-2023
Bladnummer	Versie	
TO-CON-30.02	1	

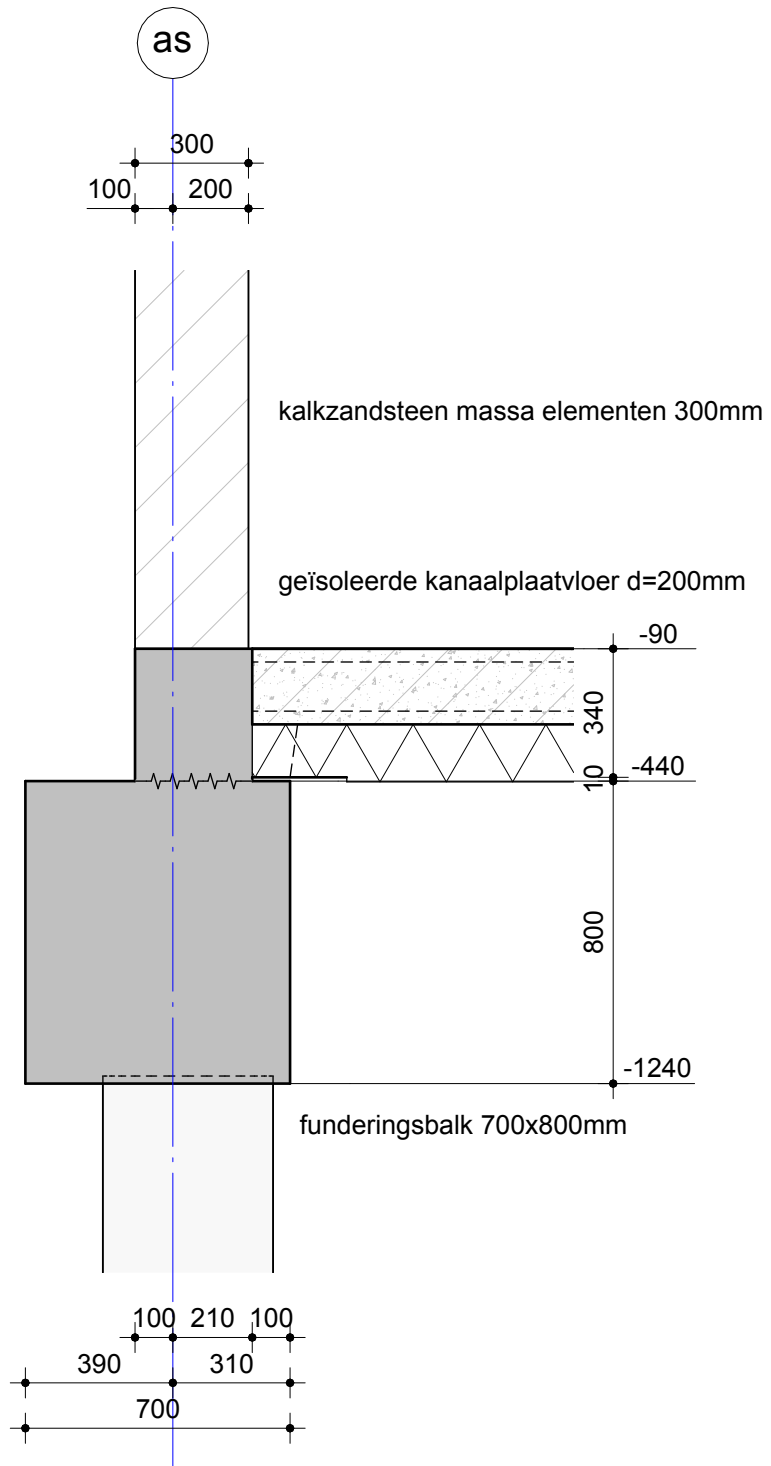

27 appartementen "De Staalmeester" te Vathorst

Onderdeel Detail 0.03




WSP Nederland
Ringwade 41
3439 LM NIEUWEGEIN
088 - 910 20 00
nl.utrecht@wsp.com

Opdrachtgever	Van Bekkum Projecten B.V.
Architect	Zecc Architecten B.V.
Projectnummer	SGU018862
Projectleider	R.L.M. Massop
Constructeur	R.L.M. Massop
Modelleur	N. Pels

Ver.	Datum	Tek.
1	10-11-2023	NPS

Fase	TECHNISCH ONTWERP		
Status	DEFINITIEF		
Formaat	Schaal	Datum	
A4P		10-11-2023	
Bladnummer	Versie		
TO-CON-30.03			1

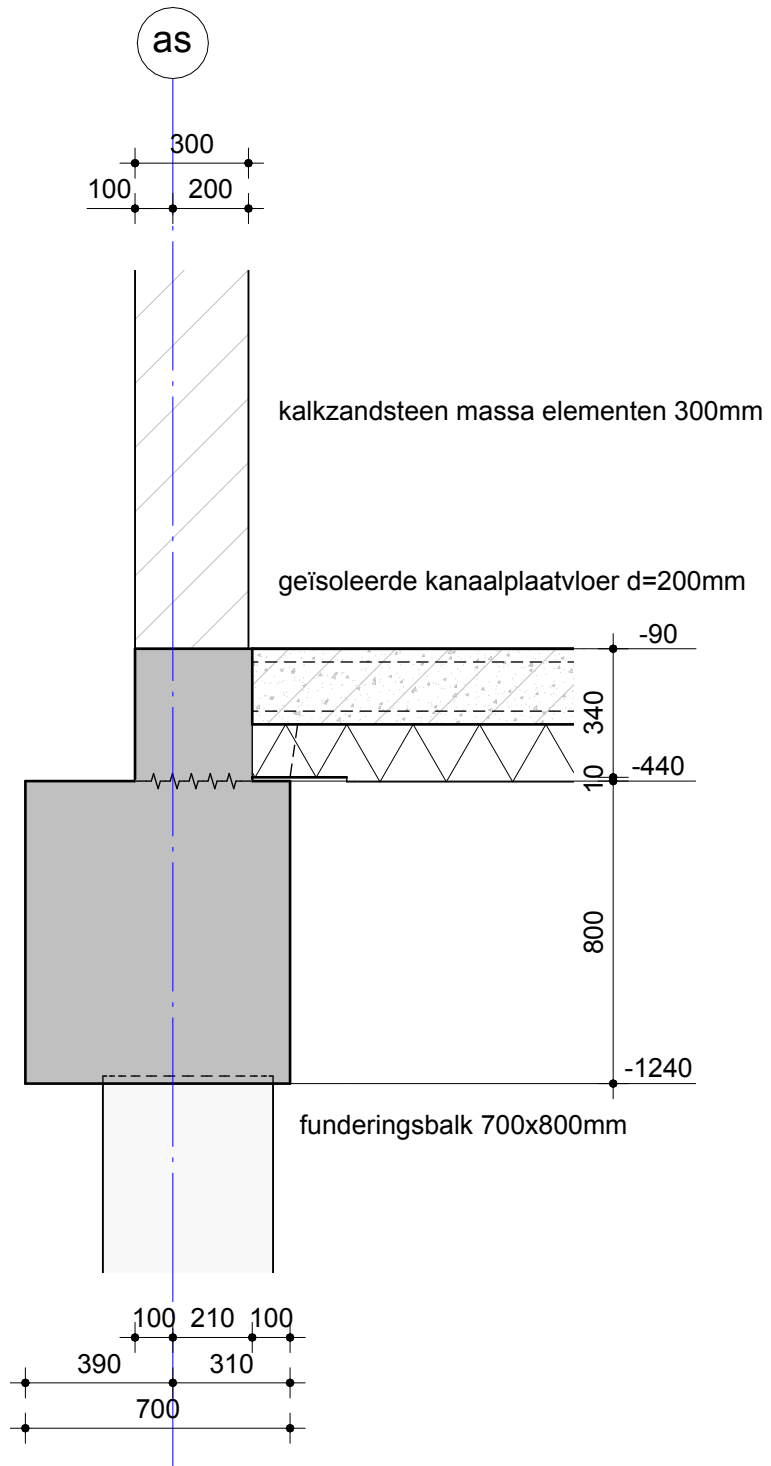

27 appartementen "De Staalmeester" te Vathorst

Onderdeel Detail 0.04




WSP Nederland
Ringwade 41
3439 LM NIEUWEGEIN
088 - 910 20 00
nl.utrecht@wsp.com

Opdrachtgever	Van Bekkum Projecten B.V.
Architect	Zecc Architecten B.V.
Projectnummer	SGU018862
Projectleider	R.L.M. Massop
Constructeur	R.L.M. Massop
Modelleur	N. Pels

Ver.	Datum	Tek.
1	10-11-2023	NPS

Fase	TECHNISCH ONTWERP	
Status	DEFINITIEF	
Formaat	Schaal	Datum
A4P		10-11-2023
Bladnummer	Versie	
TO-CON-30.04	1	

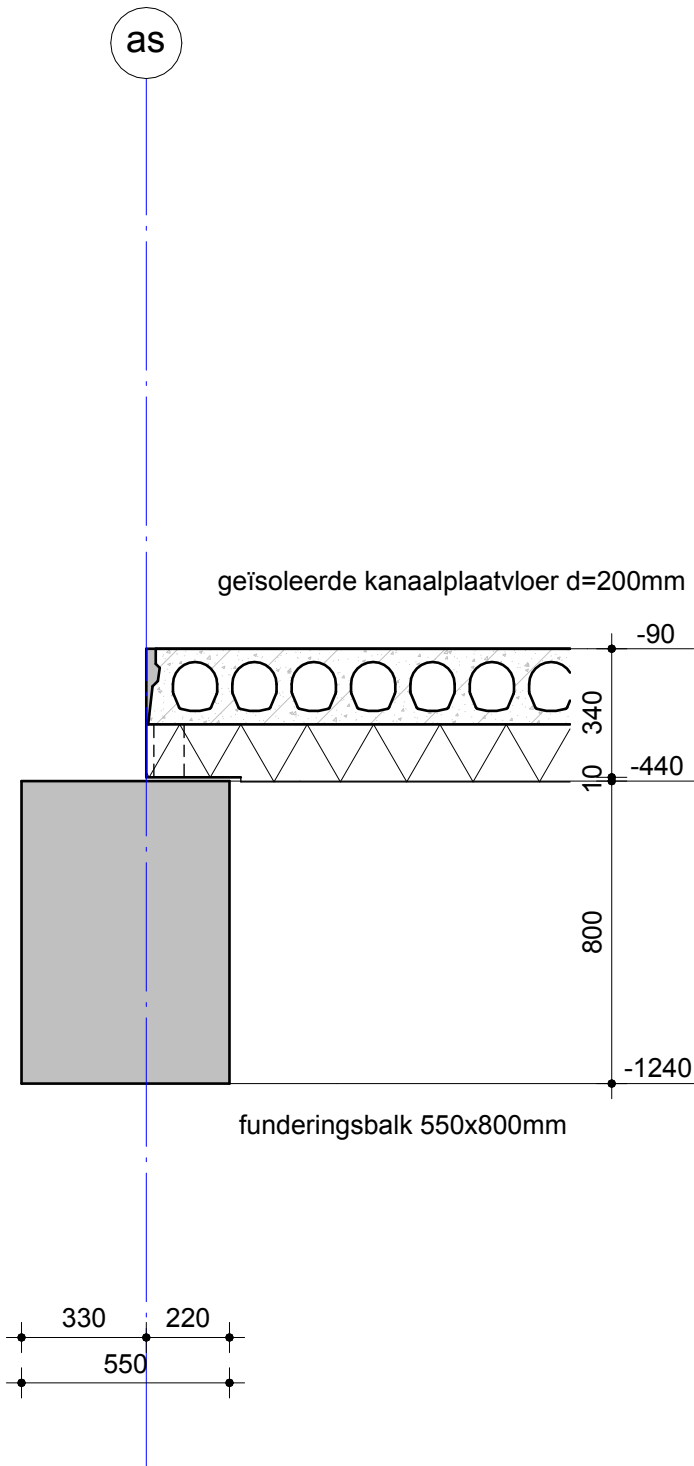

27 appartementen "De Staalmeester" te Vathorst

Onderdeel Detail 0.05




WSP Nederland
Ringwade 41
3439 LM NIEUWEGEIN
088 - 910 20 00
nl.utrecht@wsp.com

Opdrachtgever	Van Bekkum Projecten B.V.
Architect	Zecc Architecten B.V.
Projectnummer	SGU018862
Projectleider	R.L.M. Massop
Constructeur	R.L.M. Massop
Modelleur	N. Pels

Ver.	Datum	Tek.
1	10-11-2023	NPS

Fase	TECHNISCH ONTWERP	
Status	DEFINITIEF	
Formaat	Schaal	Datum
A4P		10-11-2023
Bladnummer	Versie	
TO-CON-30.05	1	

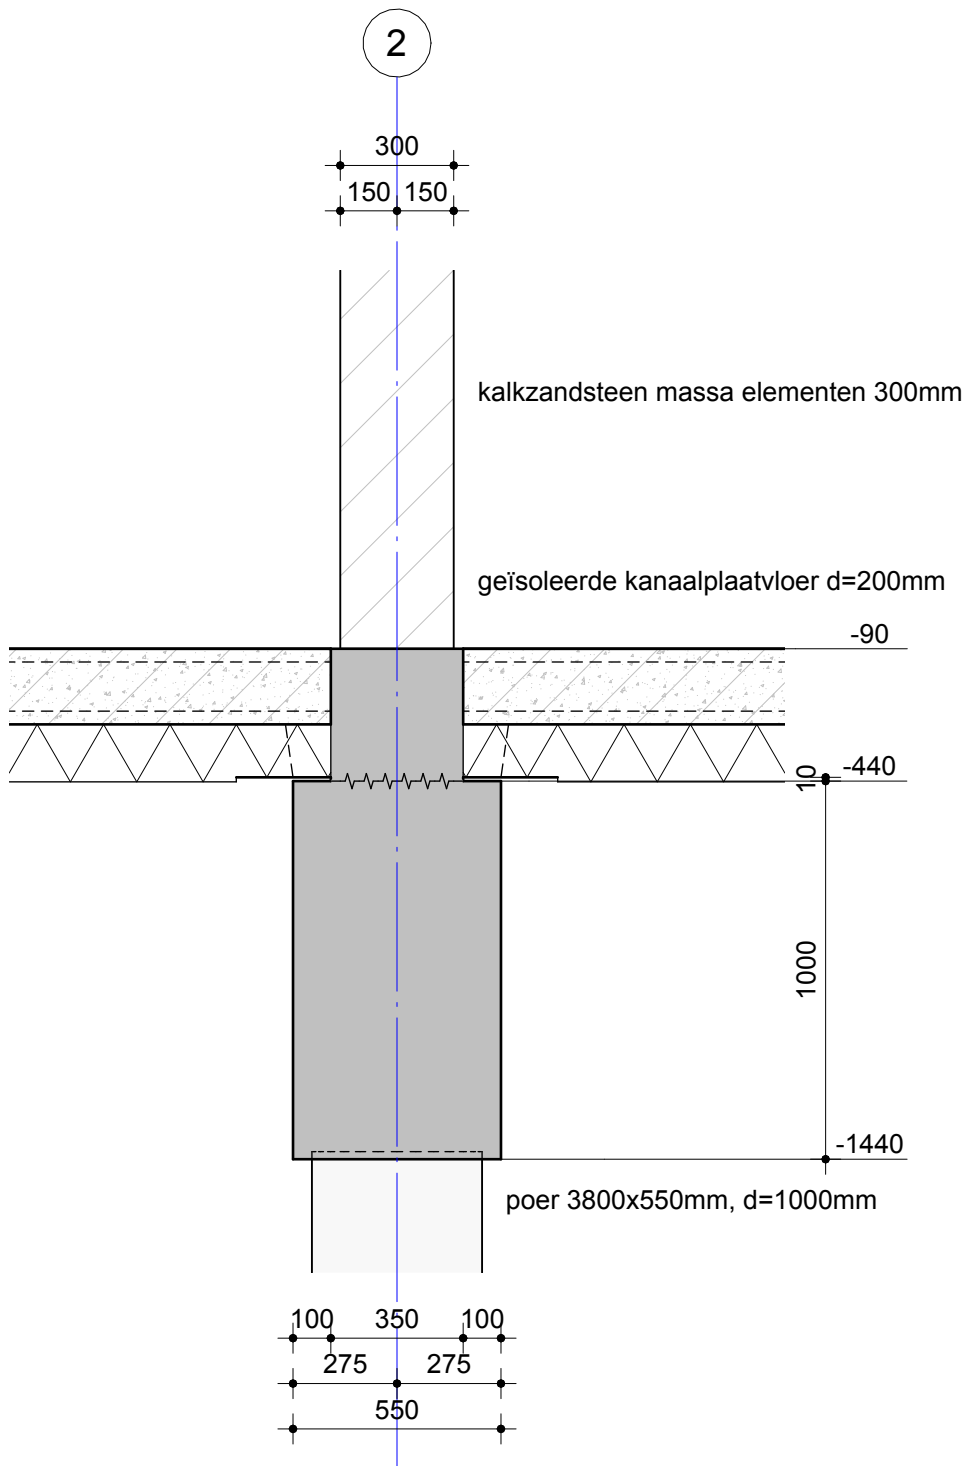

27 appartementen "De Staalmeester" te Vathorst

Onderdeel Detail 0.06




WSP Nederland
Ringwade 41
3439 LM NIEUWEGEIN
088 - 910 20 00
nl.utrecht@wsp.com

Opdrachtgever	Van Bekkum Projecten B.V.
Architect	Zecc Architecten B.V.
Projectnummer	SGU018862
Projectleider	R.L.M. Massop
Constructeur	R.L.M. Massop
Modelleur	N. Pels

Ver.	Datum	Tek.
1	10-11-2023	NPS

Fase	TECHNISCH ONTWERP	
Status	DEFINITIEF	
Formaat	Schaal	Datum
A4P		10-11-2023
Bladnummer	Versie	
TO-CON-30.06	1	

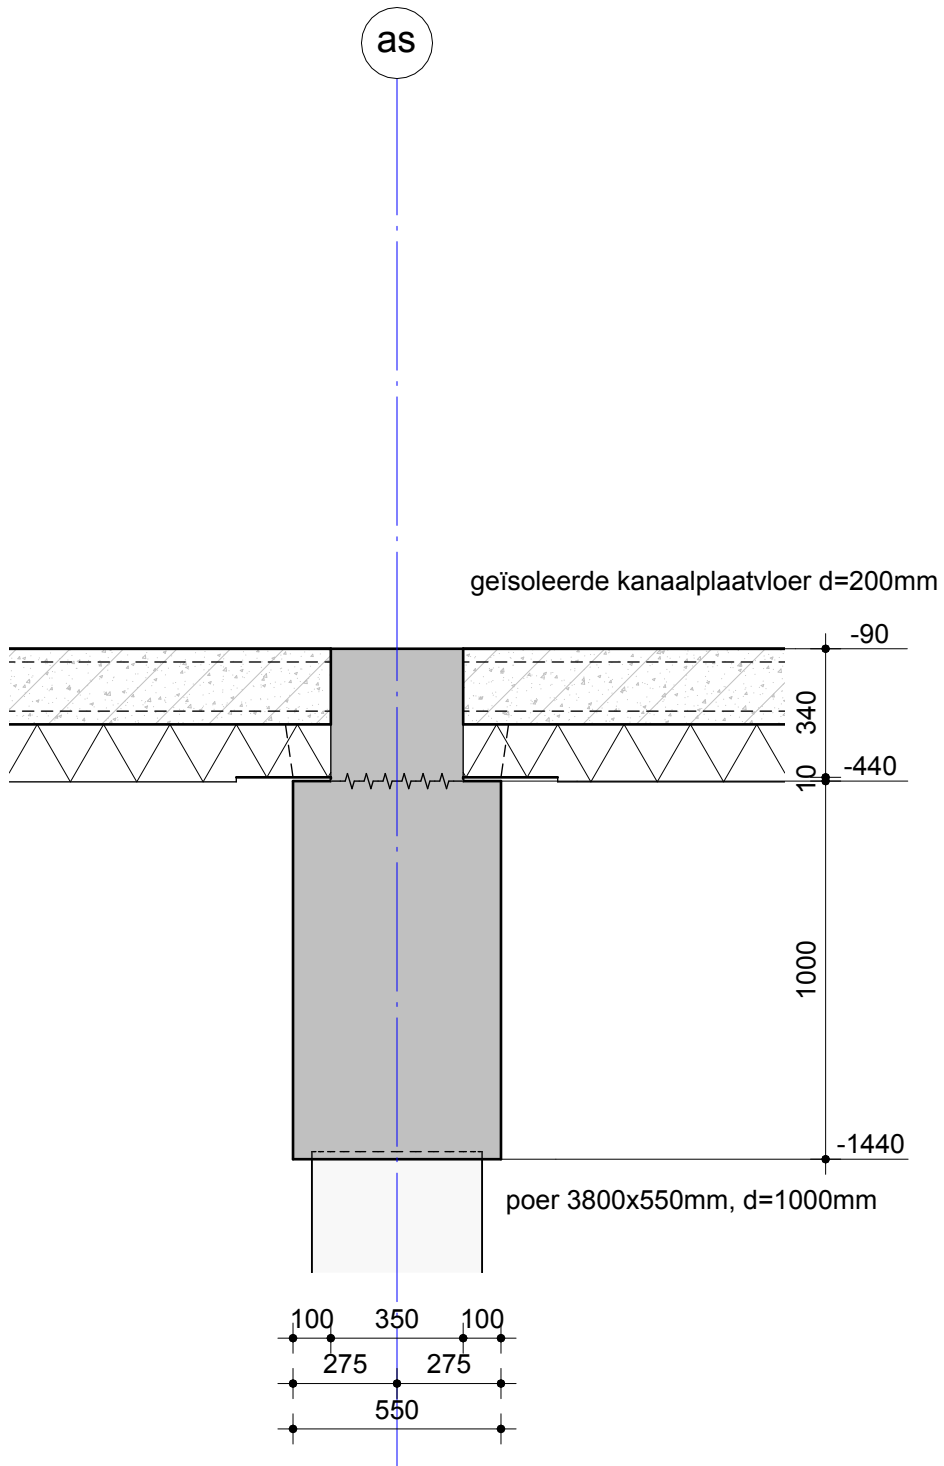

27 appartementen "De Staalmeester" te Vathorst

Onderdeel Detail 0.07




WSP Nederland
Ringwade 41
3439 LM NIEUWEGEIN
088 - 910 20 00
nl.utrecht@wsp.com

Opdrachtgever	Van Bekkum Projecten B.V.
Architect	Zecc Architecten B.V.
Projectnummer	SGU018862
Projectleider	R.L.M. Massop
Constructeur	R.L.M. Massop
Modelleur	N. Pels

Ver.	Datum	Tek.
1	10-11-2023	NPS

Fase	TECHNISCH ONTWERP	
Status	DEFINITIEF	
Formaat	Schaal	Datum
A4P		10-11-2023
Bladnummer	Versie	
TO-CON-30.07	1	

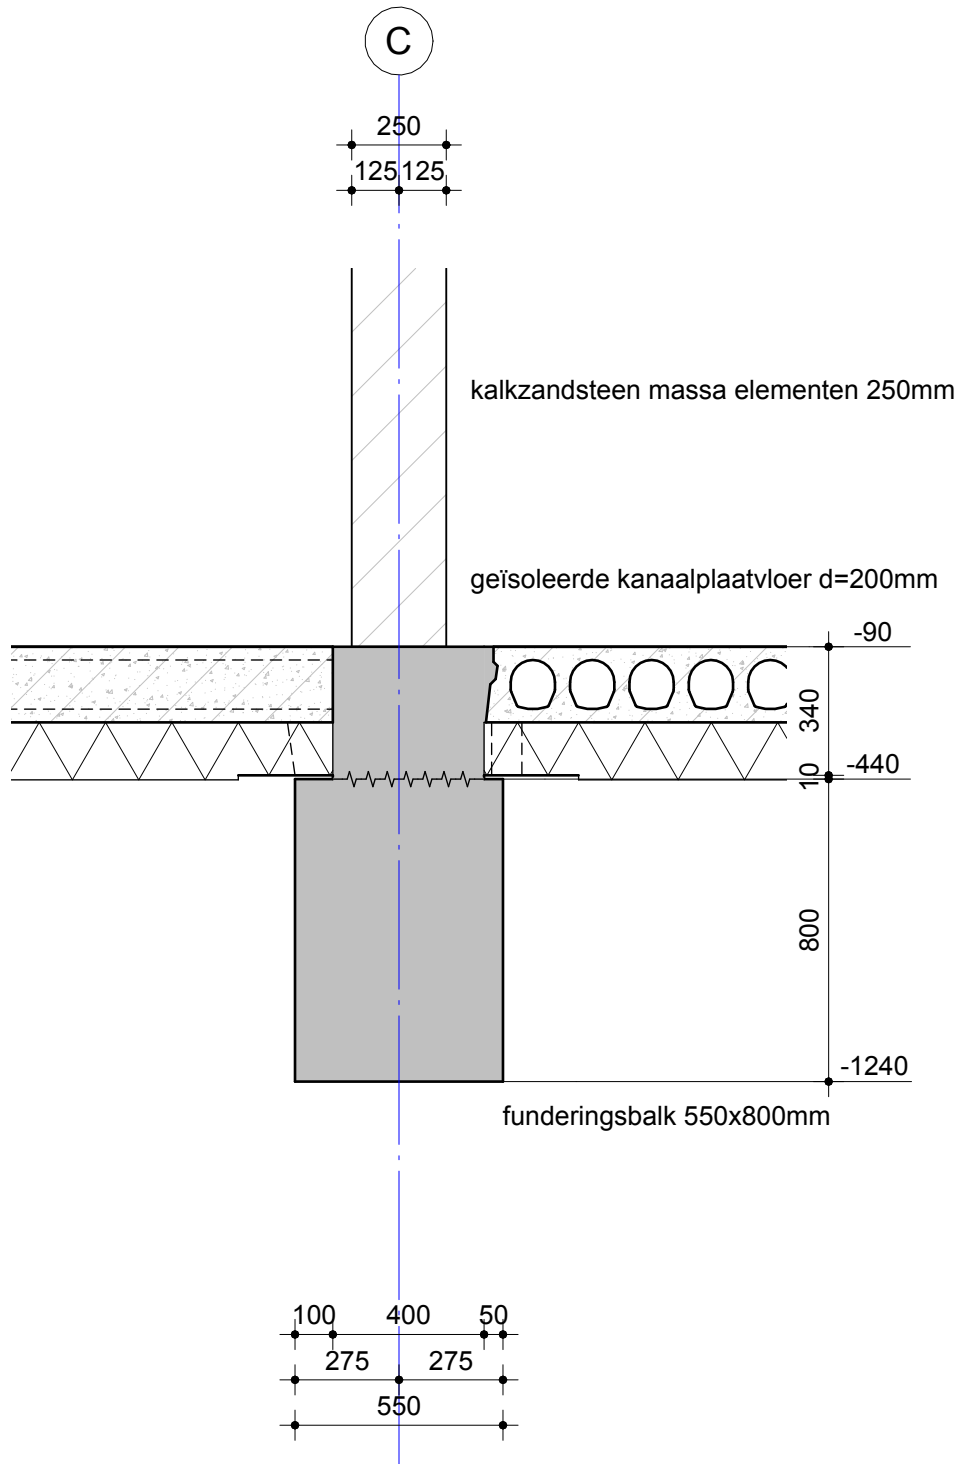

27 appartementen "De Staalmeester" te Vathorst

Onderdeel **Detail 0.08**




WSP Nederland
Ringwade 41
3439 LM NIEUWEGEIN
088 - 910 20 00
nl.utrecht@wsp.com

Opdrachtgever	Van Bekkum Projecten B.V.
Architect	Zecc Architecten B.V.
Projectnummer	SGU018862
Projectleider	R.L.M. Massop
Constructeur	R.L.M. Massop
Modelleur	N. Pels

Ver.	Datum	Tek.
1	10-11-2023	NPS

Fase	TECHNISCH ONTWERP	
Status	DEFINITIEF	
Formaat	Schaal	Datum
A4P		10-11-2023
Bladnummer	Versie	
TO-CON-30.08	1	

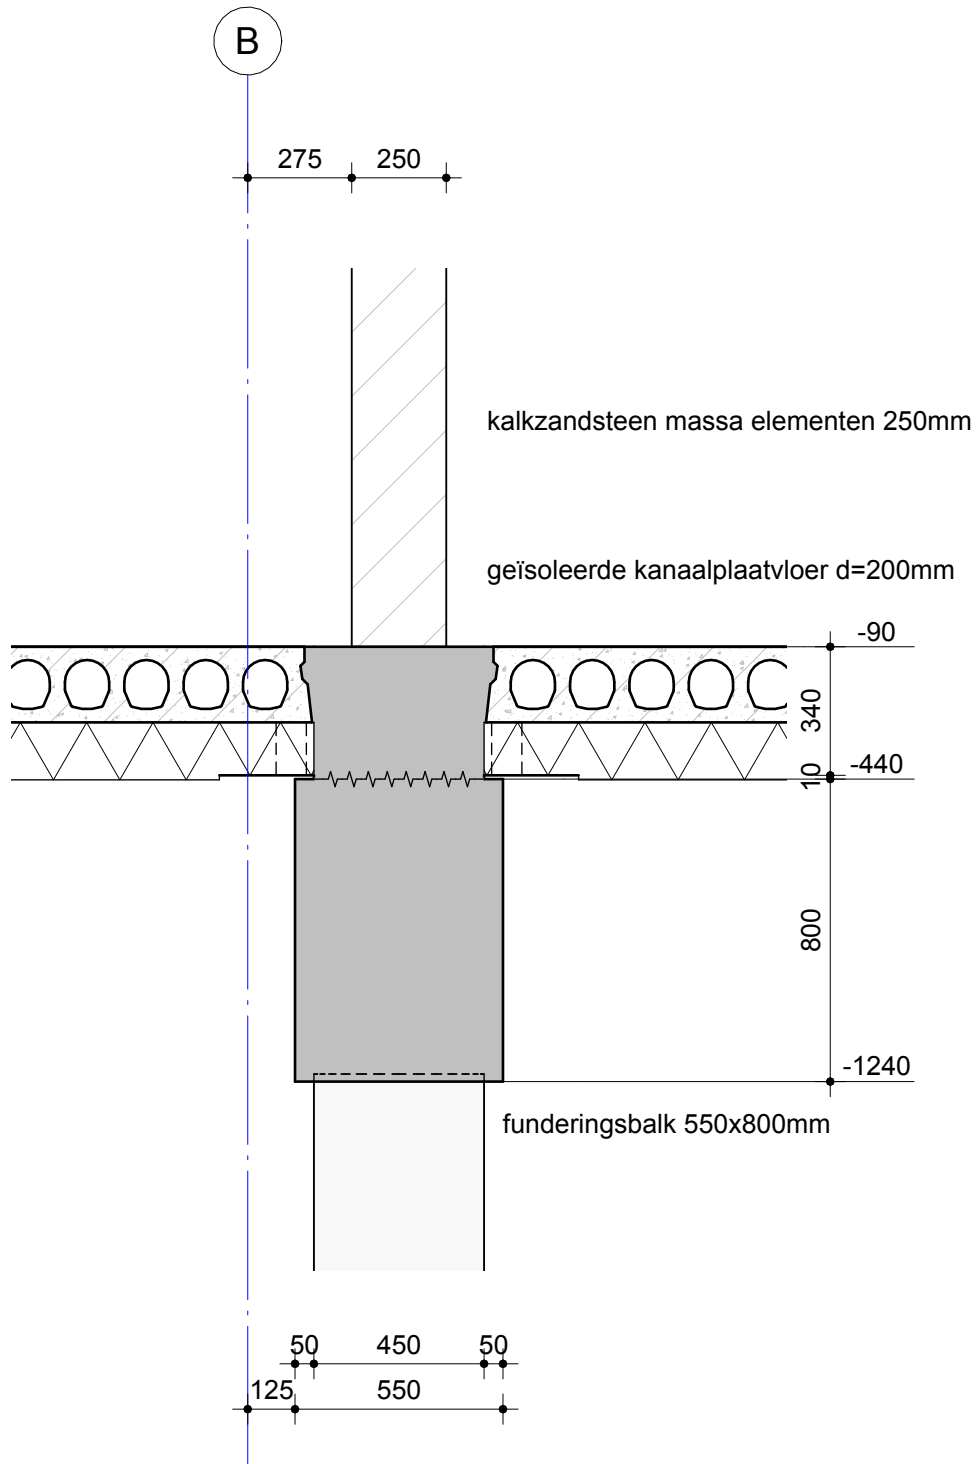

27 appartementen "De Staalmeester" te Vathorst

Onderdeel Detail 0.09




WSP Nederland
Ringwade 41
3439 LM NIEUWEGEIN
088 - 910 20 00
nl.utrecht@wsp.com

Opdrachtgever	Van Bekkum Projecten B.V.
Architect	Zecc Architecten B.V.
Projectnummer	SGU018862
Projectleider	R.L.M. Massop
Constructeur	R.L.M. Massop
Modelleur	N. Pels

Ver.	Datum	Tek.
1	10-11-2023	NPS

Fase	TECHNISCH ONTWERP		
Status	DEFINITIEF		
Formaat	Schaal	Datum	
A4P		10-11-2023	
Bladnummer	Versie		
TO-CON-30.09			1

geïsoleerde kanaalplaatvloer d=200mm

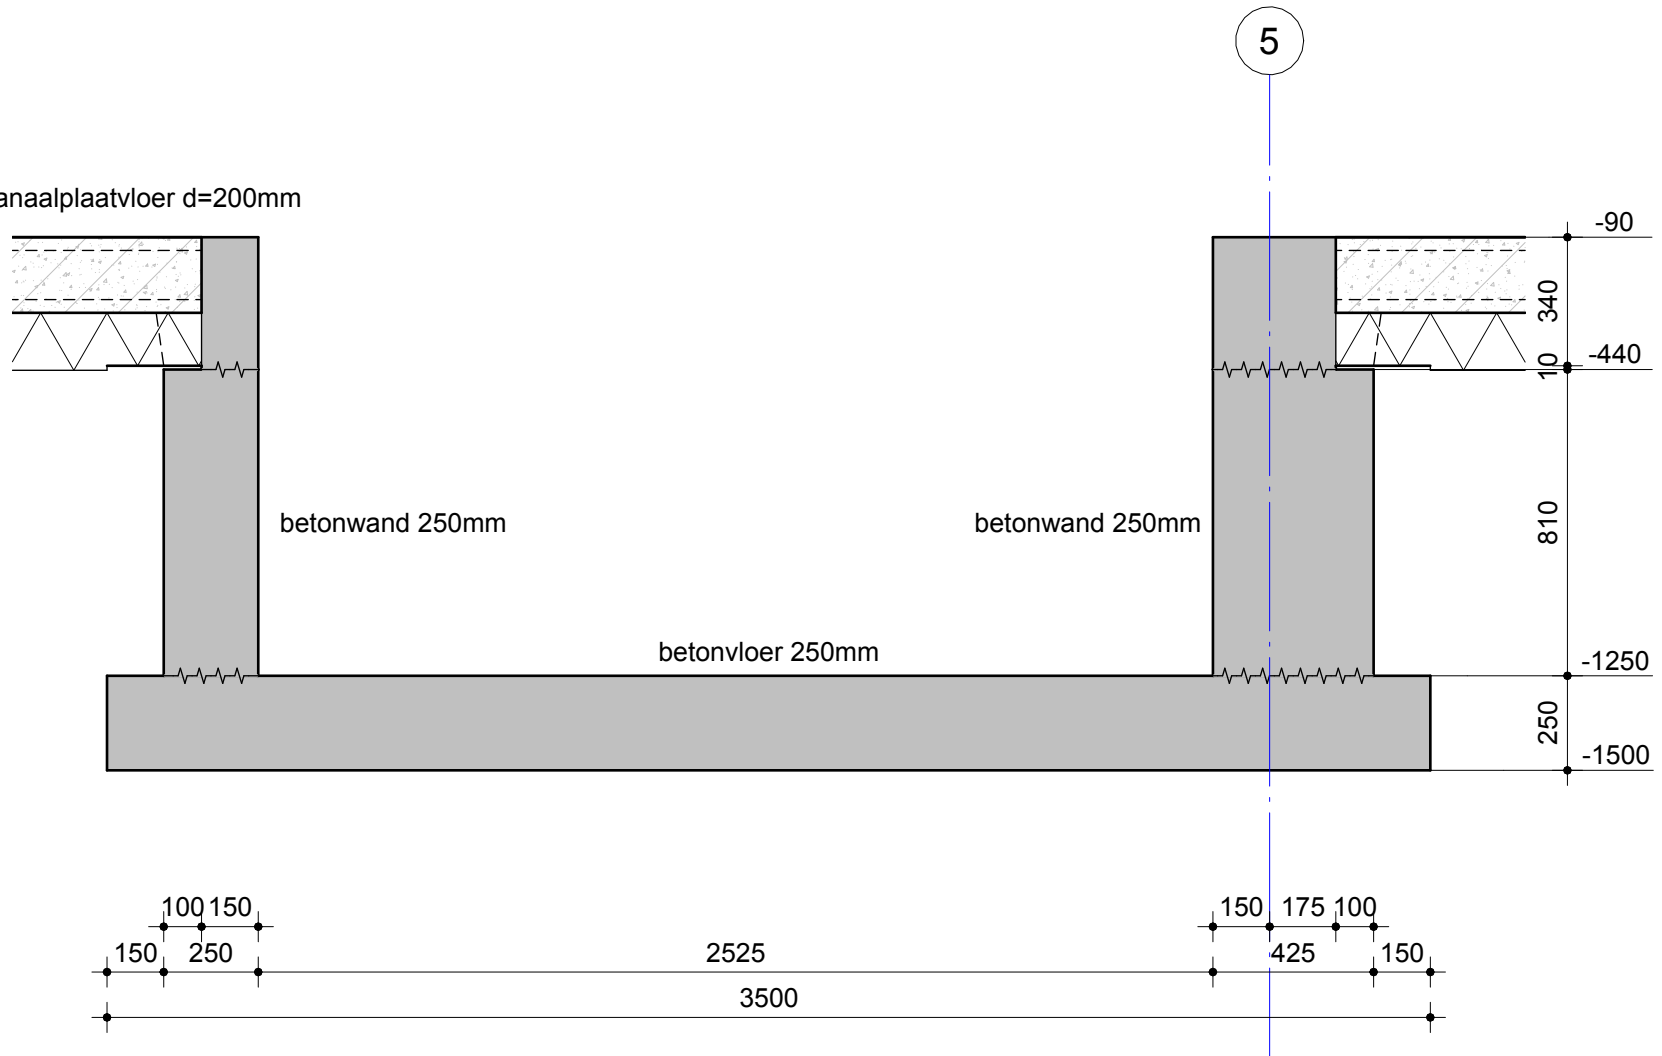

27 appartementen "De Staalmeester" te Vathorst

Onderdeel Detail 0.10




WSP Nederland
Ringwade 41
3439 LM NIEUWEGEIN
088 - 910 20 00
nl.utrecht@wsp.com

Oprachtgever	Van Bekkum Projecten B.V.
Architect	Zecc Architecten B.V.
Projectnummer	SGU018862
Projectleider	R.L.M. Massop
Constructeur	R.L.M. Massop
Modelleur	N. Pels

Ver.	Datum	Tek.
1	10-11-2023	NPS

Fase	TECHNISCH ONTWERP	
Status	DEFINITIEF	
Formaat	Schaal	Datum
A4L		10-11-2023
Bladnummer		Versie
TO-CON-30.10		1

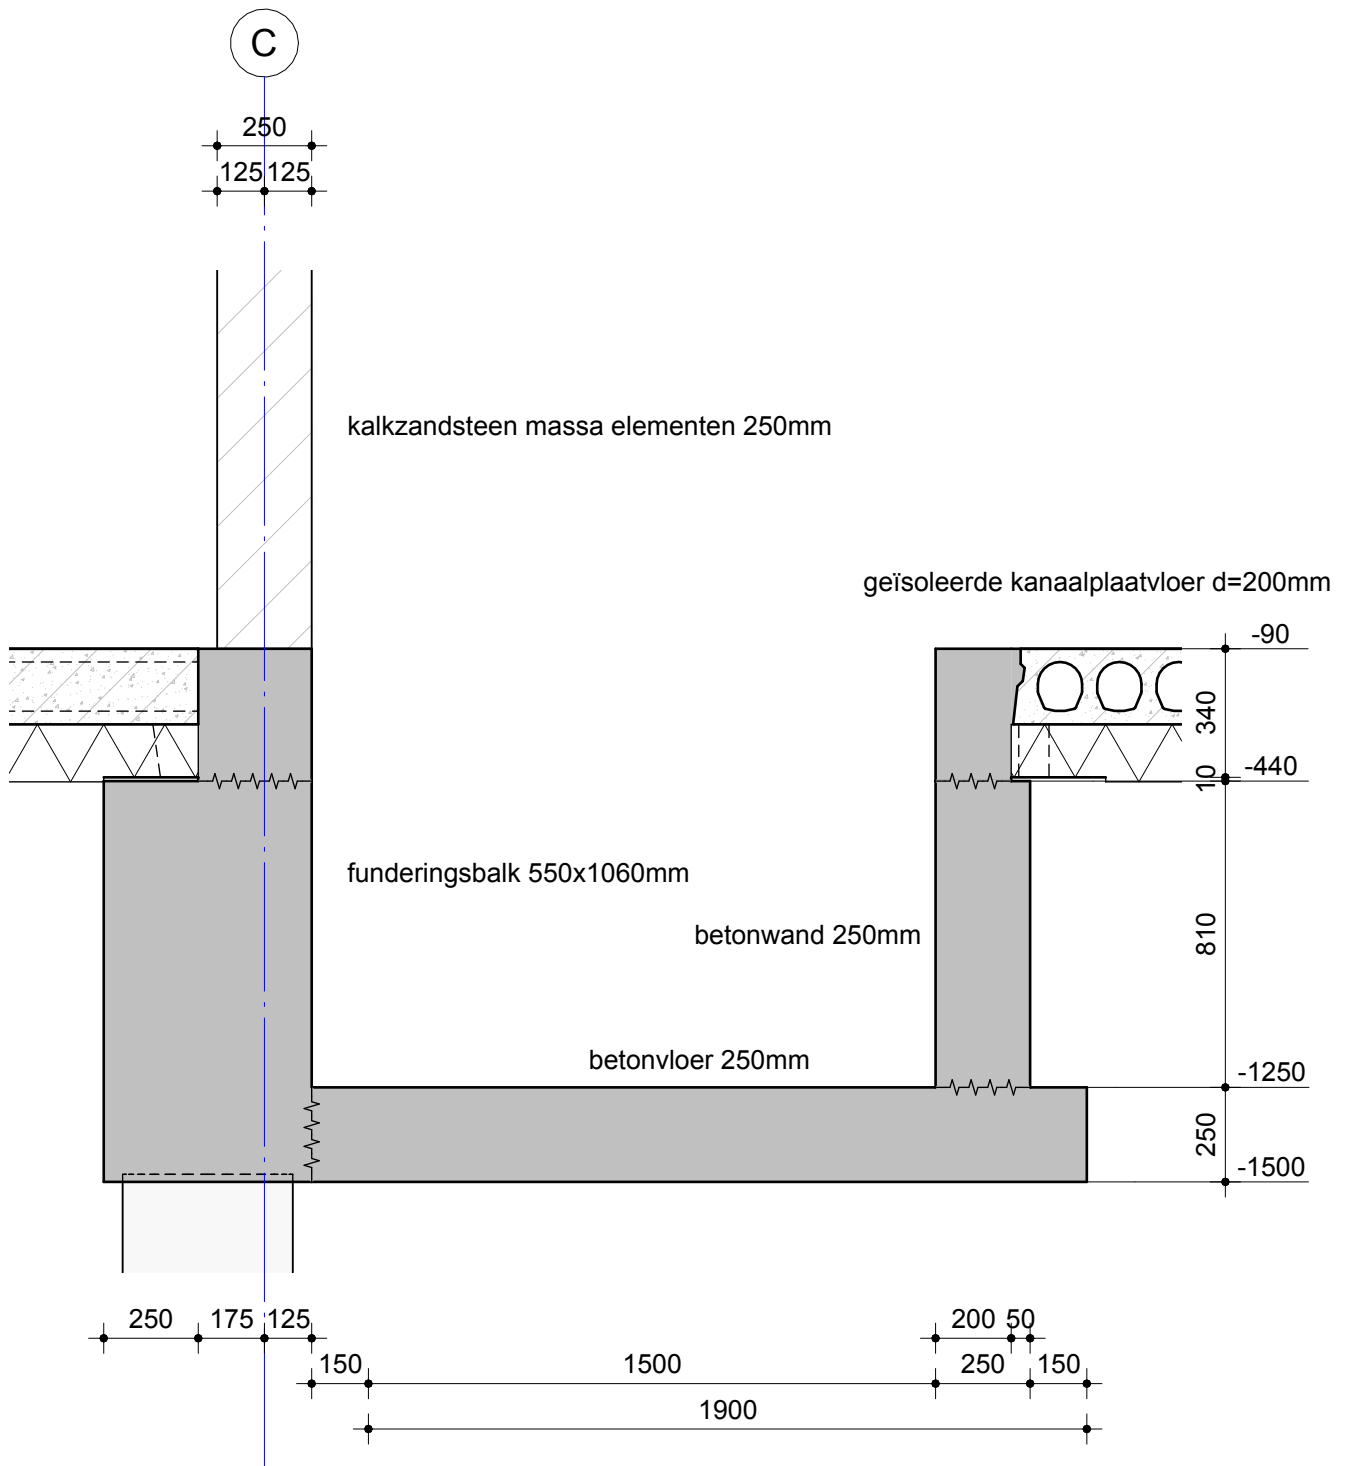

27 appartementen "De Staalmeester" te Vathorst

Onderdeel Detail 0.11




WSP Nederland
Ringwade 41
3439 LM NIEUWEGEIN
088 - 910 20 00
nl.utrecht@wsp.com

Opdrachtgever	Van Bekkum Projecten B.V.
Architect	Zecc Architecten B.V.
Projectnummer	SGU018862
Projectleider	R.L.M. Massop
Constructeur	R.L.M. Massop
Modelleur	N. Pels

Ver.	Datum	Tek.
1	10-11-2023	NPS

Fase	TECHNISCH ONTWERP	
Status	DEFINITIEF	
Formaat	Schaal	Datum
A4P		10-11-2023
Bladnummer		Versie
TO-CON-30.11		1

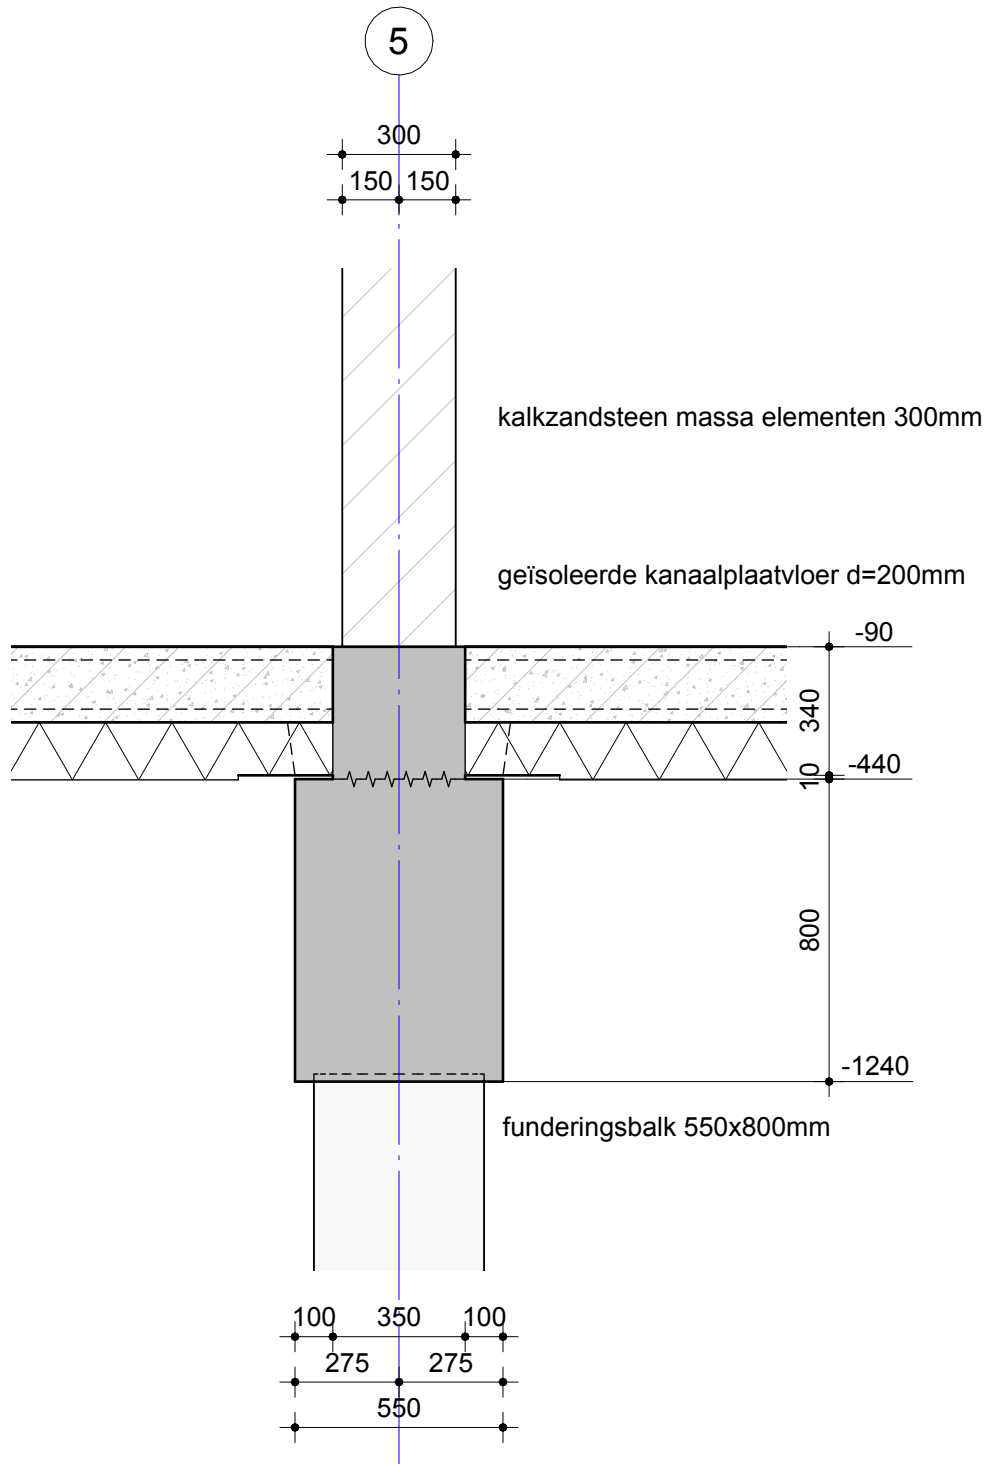

27 appartementen "De Staalmeester" te Vathorst

Onderdeel Detail 0.12




WSP Nederland
Ringwade 41
3439 LM NIEUWEGEIN
088 - 910 20 00
nl.utrecht@wsp.com

Opdrachtgever	Van Bekkum Projecten B.V.
Architect	Zecc Architecten B.V.
Projectnummer	SGU018862
Projectleider	R.L.M. Massop
Constructeur	R.L.M. Massop
Modelleur	N. Pels

Ver.	Datum	Tek.
1	10-11-2023	NPS

Fase	TECHNISCH ONTWERP	
Status	DEFINITIEF	
Formaat	Schaal	Datum
A4P		10-11-2023
Bladnummer	Versie	
TO-CON-30.12	1	

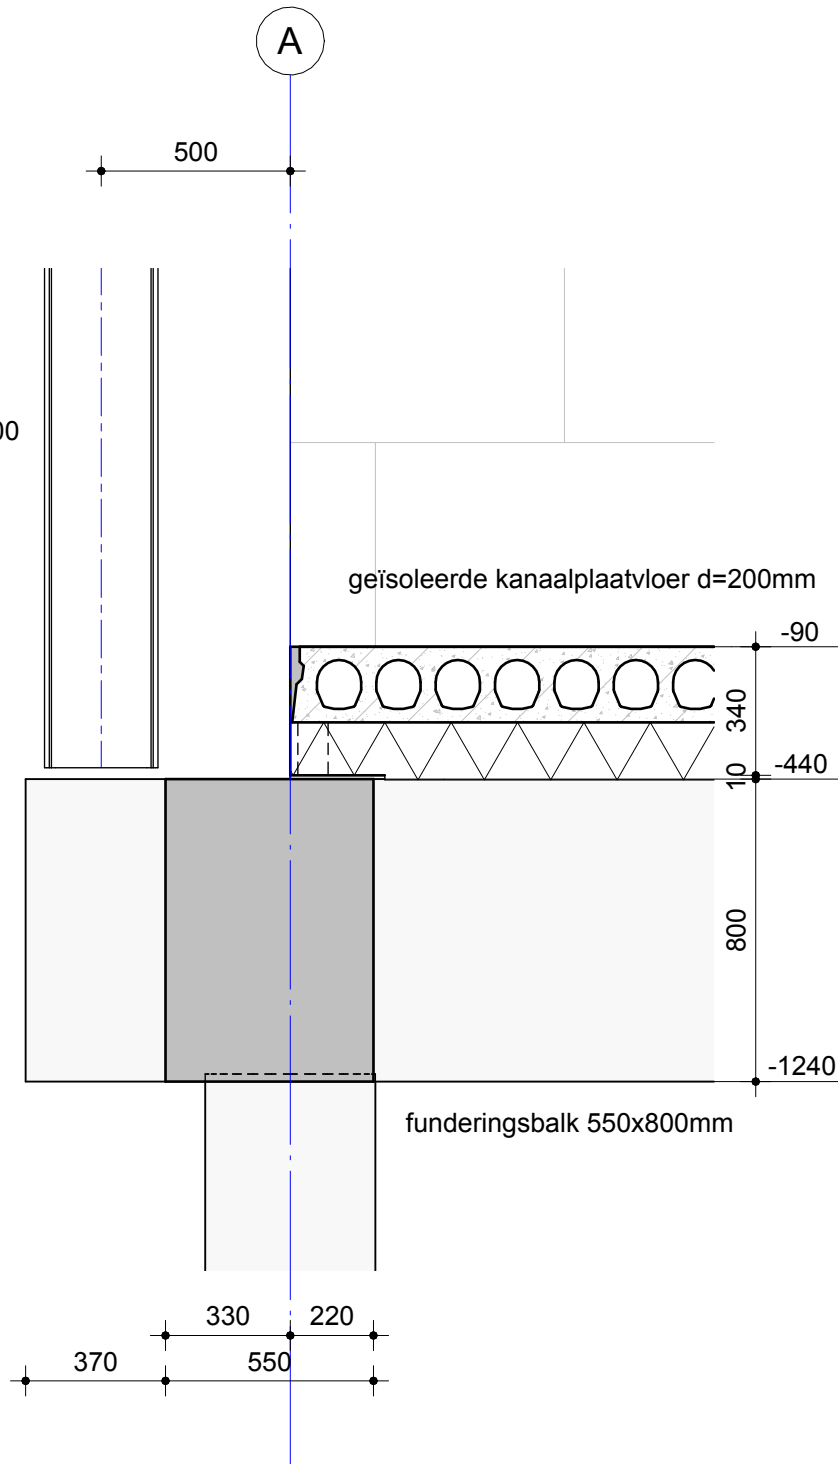

27 appartementen "De Staalmeester" te Vathorst

Onderdeel Detail 0.13




WSP Nederland
Ringwade 41
3439 LM NIEUWEGEIN
088 - 910 20 00
nl.utrecht@wsp.com

Opdrachtgever	Van Bekkum Projecten B.V.
Architect	Zecc Architecten B.V.
Projectnummer	SGU018862
Projectleider	R.L.M. Massop
Constructeur	R.L.M. Massop
Modelleur	N. Pels

Ver.	Datum	Tek.
1	10-11-2023	NPS

Fase	TECHNISCH ONTWERP	
Status	DEFINITIEF	
Formaat	Schaal	Datum
A4P		10-11-2023
Bladnummer	Versie	
TO-CON-30.13	1	

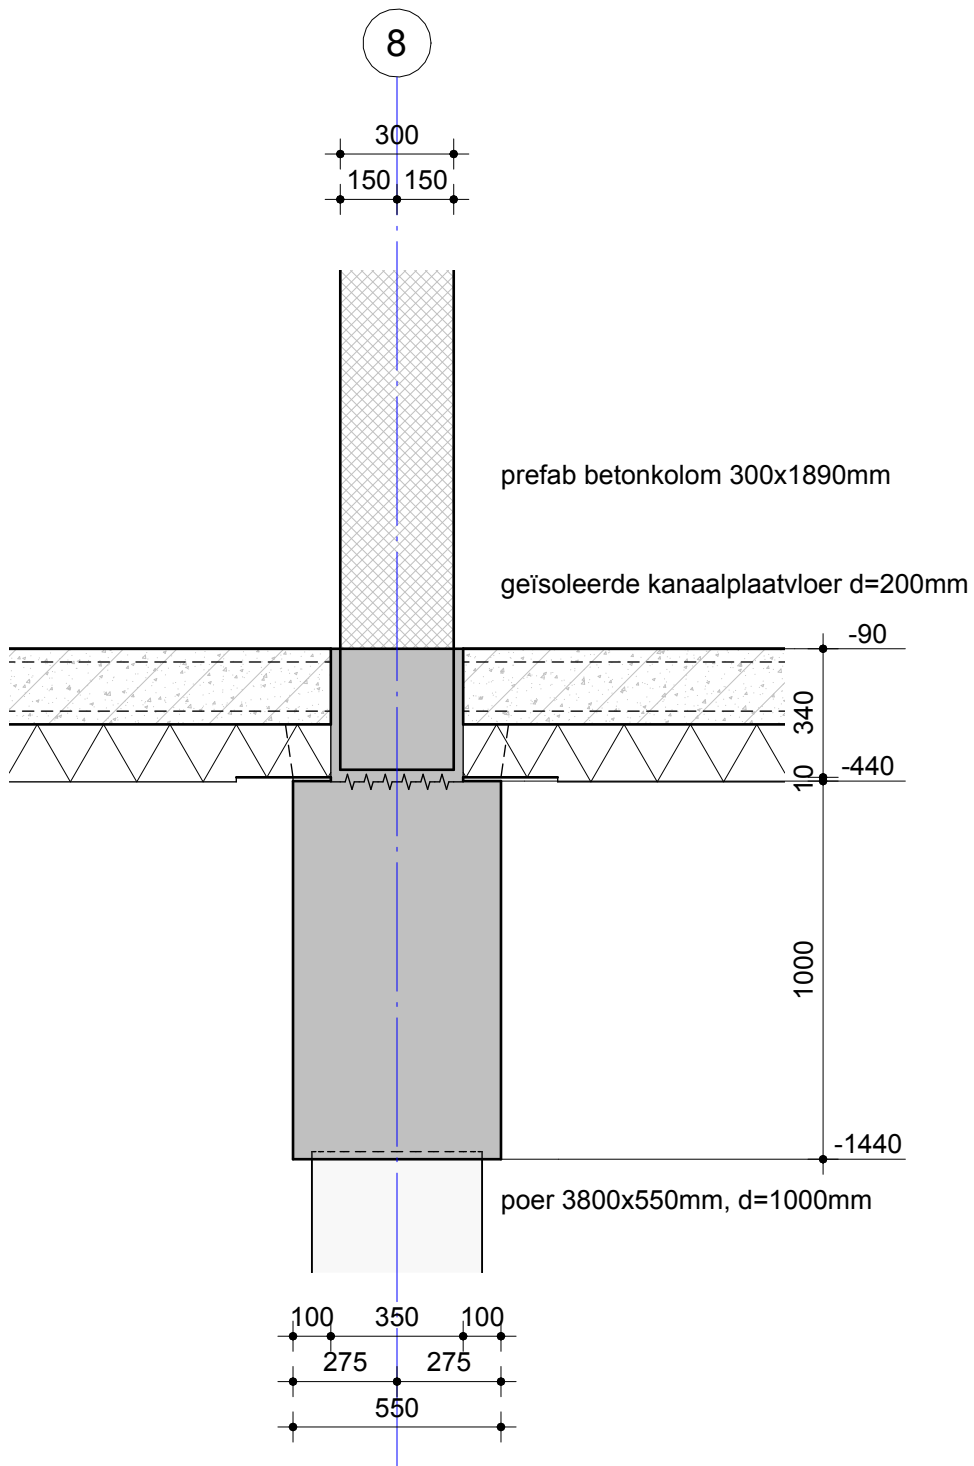

27 appartementen "De Staalmeester" te Vathorst

Onderdeel Detail 0.14




WSP Nederland
Ringwade 41
3439 LM NIEUWEGEIN
088 - 910 20 00
nl.utrecht@wsp.com

Opdrachtgever	Van Bekkum Projecten B.V.
Architect	Zecc Architecten B.V.
Projectnummer	SGU018862
Projectleider	R.L.M. Massop
Constructeur	R.L.M. Massop
Modelleur	N. Pels

Ver.	Datum	Tek.
1	10-11-2023	NPS

Fase	TECHNISCH ONTWERP	
Status	DEFINITIEF	
Formaat	Schaal	Datum
A4P		10-11-2023
Bladnummer	Versie	
TO-CON-30.14	1	

C

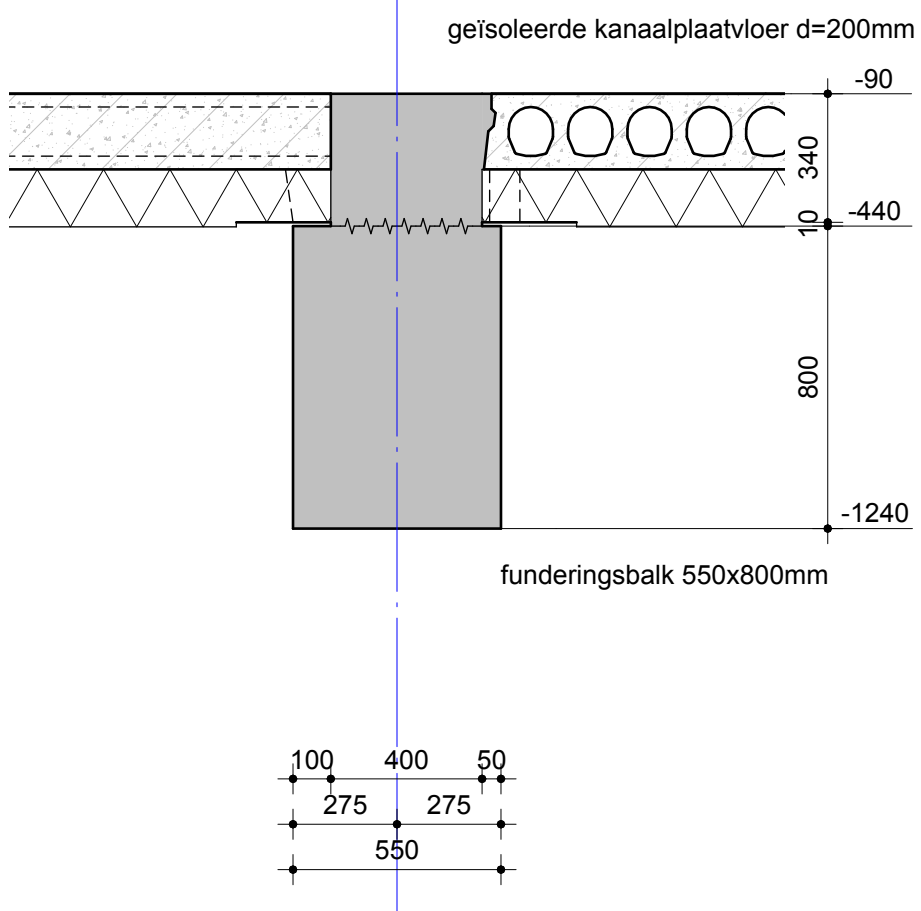

27 appartementen "De Staalmeester" te Vathorst

Onderdeel Detail 0.15


wsp
WSP Nederland
Ringwade 41
3439 LM NIEUWEGEIN
088 - 910 20 00
nl.utrecht@wsp.com

Opdrachtgever	Van Bekkum Projecten B.V.
Architect	Zecc Architecten B.V.
Projectnummer	SGU018862
Projectleider	R.L.M. Massop
Constructeur	R.L.M. Massop
Modelleur	N. Pels

Ver.	Datum	Tek.
1	10-11-2023	NPS

Fase	TECHNISCH ONTWERP		
Status	DEFINITIEF		
Formaat	Schaal	Datum	
A4P		10-11-2023	
Bladnummer	TO-CON-30.15		Versie
			1

5

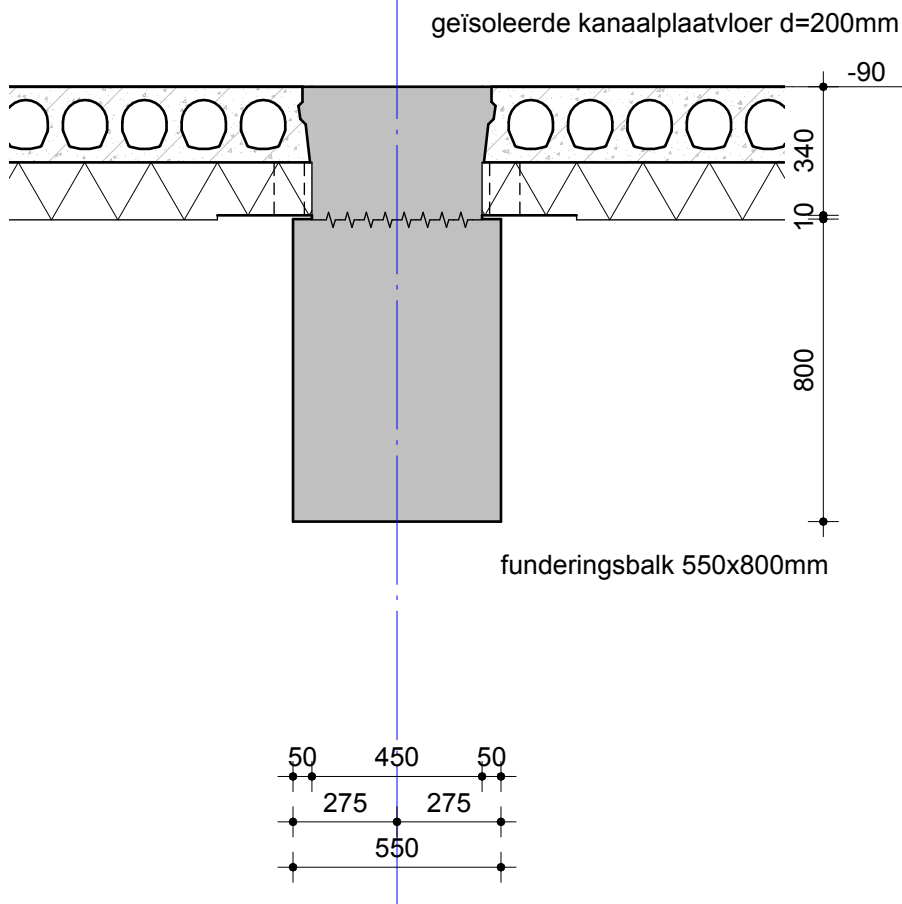

27 appartementen "De Staalmeester" te Vathorst

Onderdeel Detail 0.16




WSP Nederland
Ringwade 41
3439 LM NIEUWEGEIN
088 - 910 20 00
nl.utrecht@wsp.com

Opdrachtgever	Van Bekkum Projecten B.V.
Architect	Zecc Architecten B.V.
Projectnummer	SGU018862
Projectleider	R.L.M. Massop
Constructeur	R.L.M. Massop
Modelleur	N. Pels

Ver.	Datum	Tek.
1	10-11-2023	NPS

Fase	TECHNISCH ONTWERP	
Status	DEFINITIEF	
Formaat	Schaal	Datum
A4P		10-11-2023
Bladnummer	TO-CON-30.16	Versie
		1

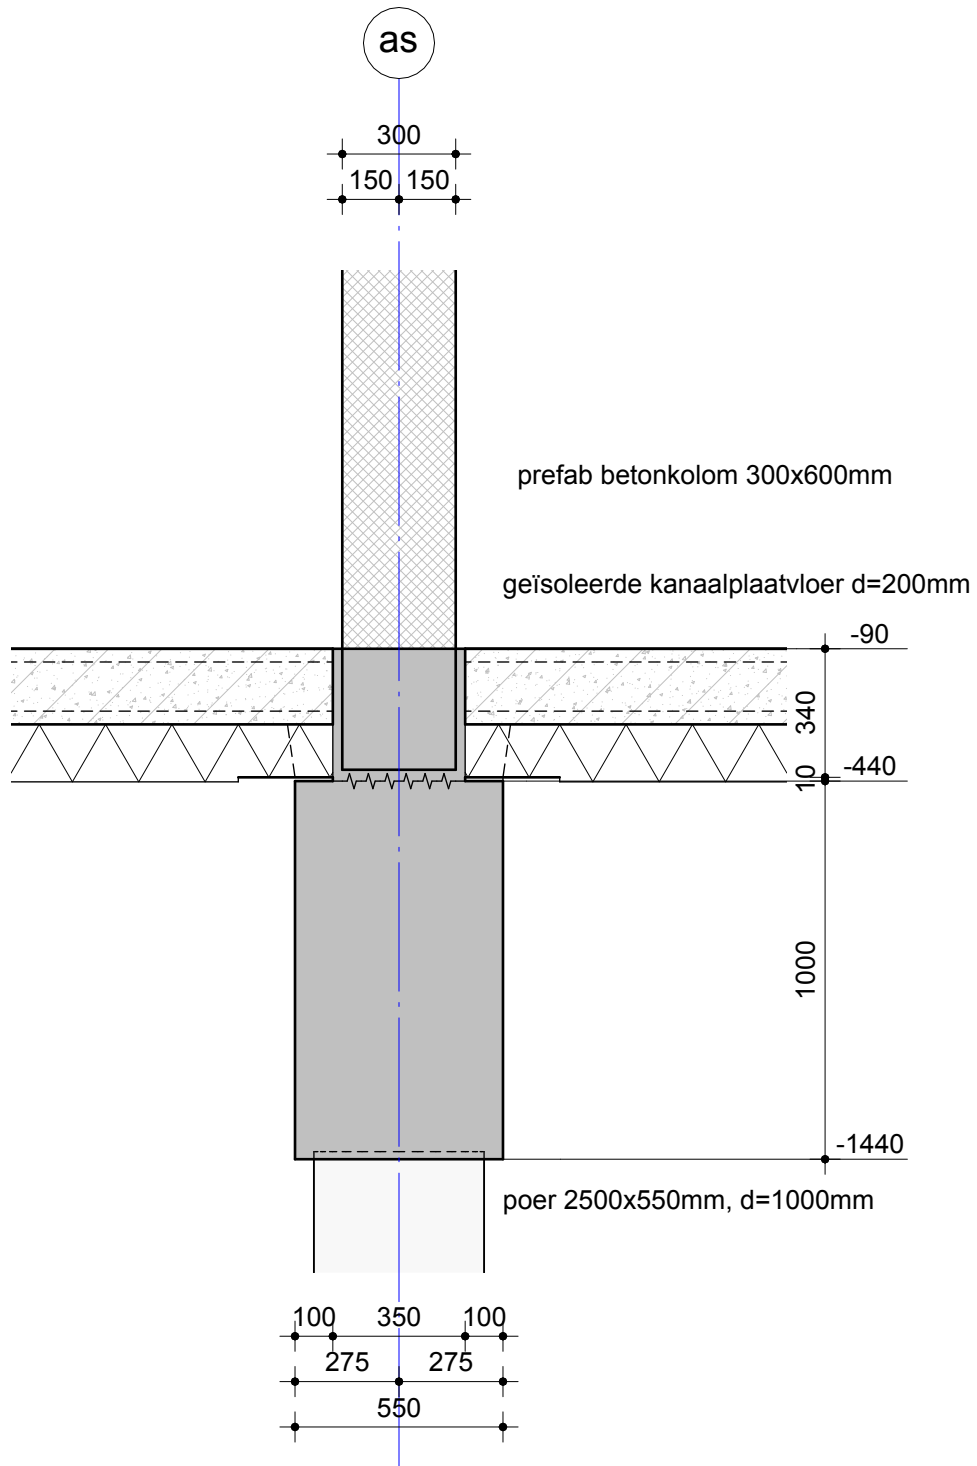

27 appartementen "De Staalmeester" te Vathorst

Onderdeel Detail 0.17




WSP Nederland
Ringwade 41
3439 LM NIEUWEGEIN
088 - 910 20 00
nl.utrecht@wsp.com

Opdrachtgever	Van Bekkum Projecten B.V.
Architect	Zecc Architecten B.V.
Projectnummer	SGU018862
Projectleider	R.L.M. Massop
Constructeur	R.L.M. Massop
Modelleur	N. Pels

Ver.	Datum	Tek.
1	10-11-2023	NPS

Fase	TECHNISCH ONTWERP	
Status	DEFINITIEF	
Formaat	Schaal	Datum
A4P		10-11-2023
Bladnummer	Versie	
TO-CON-30.17	1	

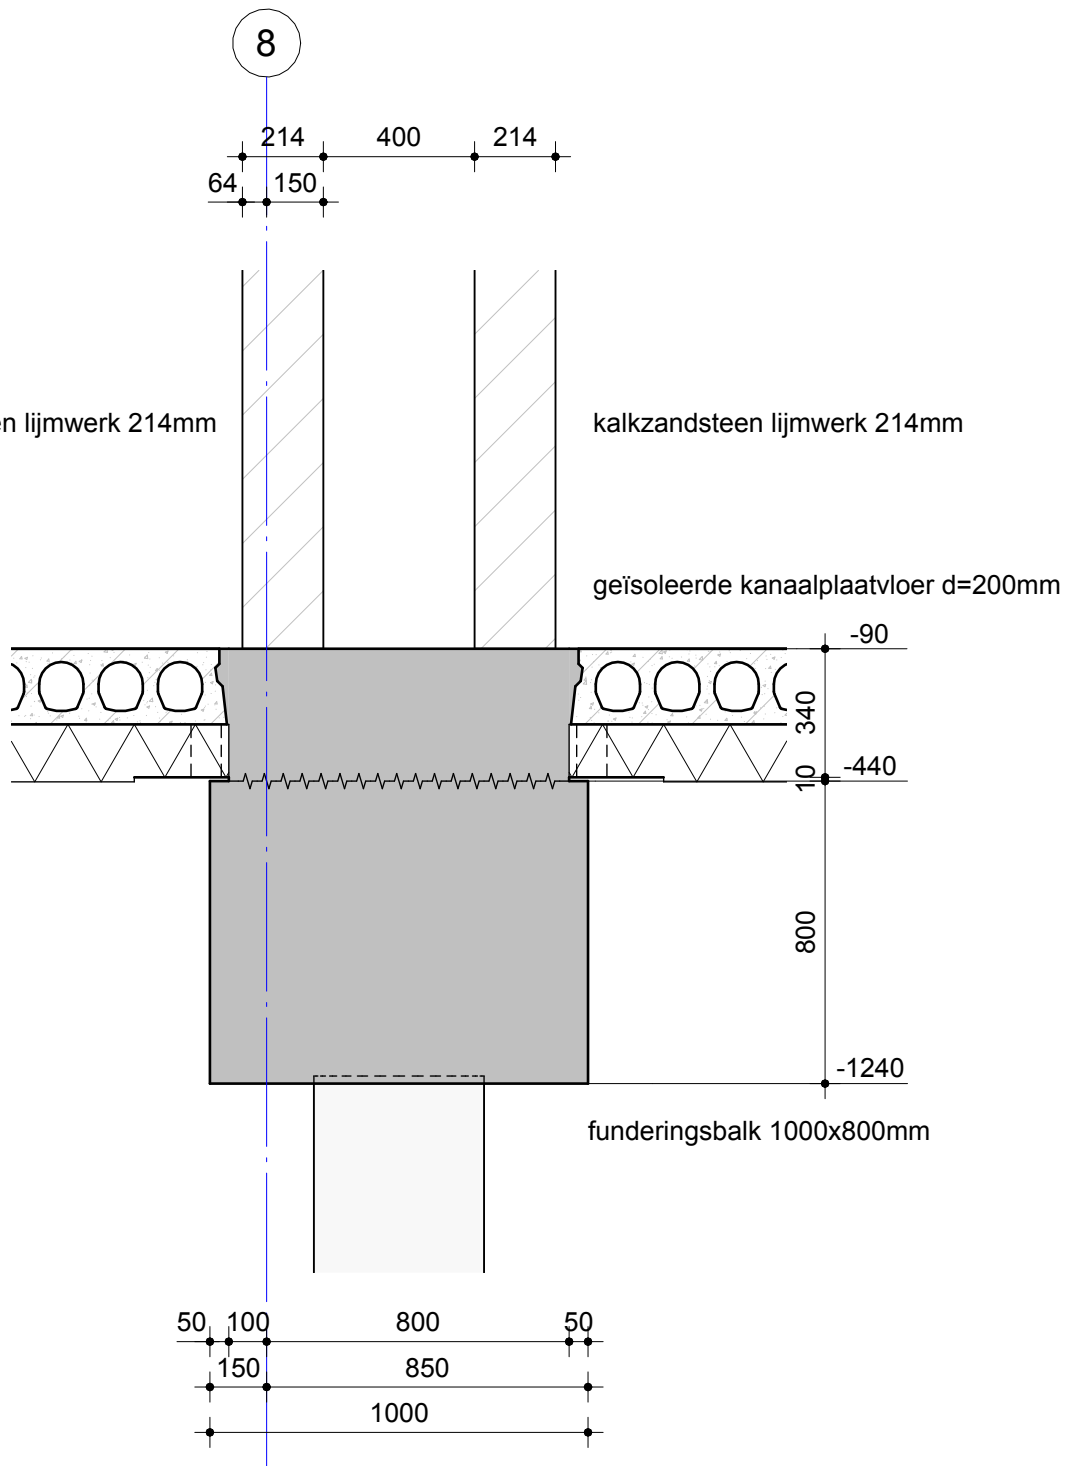

27 appartementen "De Staalmeester" te Vathorst

Onderdeel Detail 0.18




WSP Nederland
Ringwade 41
3439 LM NIEUWEGEIN
088 - 910 20 00
nl.utrecht@wsp.com

Opdrachtgever	Van Bekkum Projecten B.V.
Architect	Zecc Architecten B.V.
Projectnummer	SGU018862
Projectleider	R.L.M. Massop
Constructeur	R.L.M. Massop
Modelleur	N. Pels

Ver.	Datum	Tek.
1	10-11-2023	NPS

Fase	TECHNISCH ONTWERP	
Status	DEFINITIEF	
Formaat	Schaal	Datum
A4P		10-11-2023
Bladnummer	Versie	
TO-CON-30.18	1	

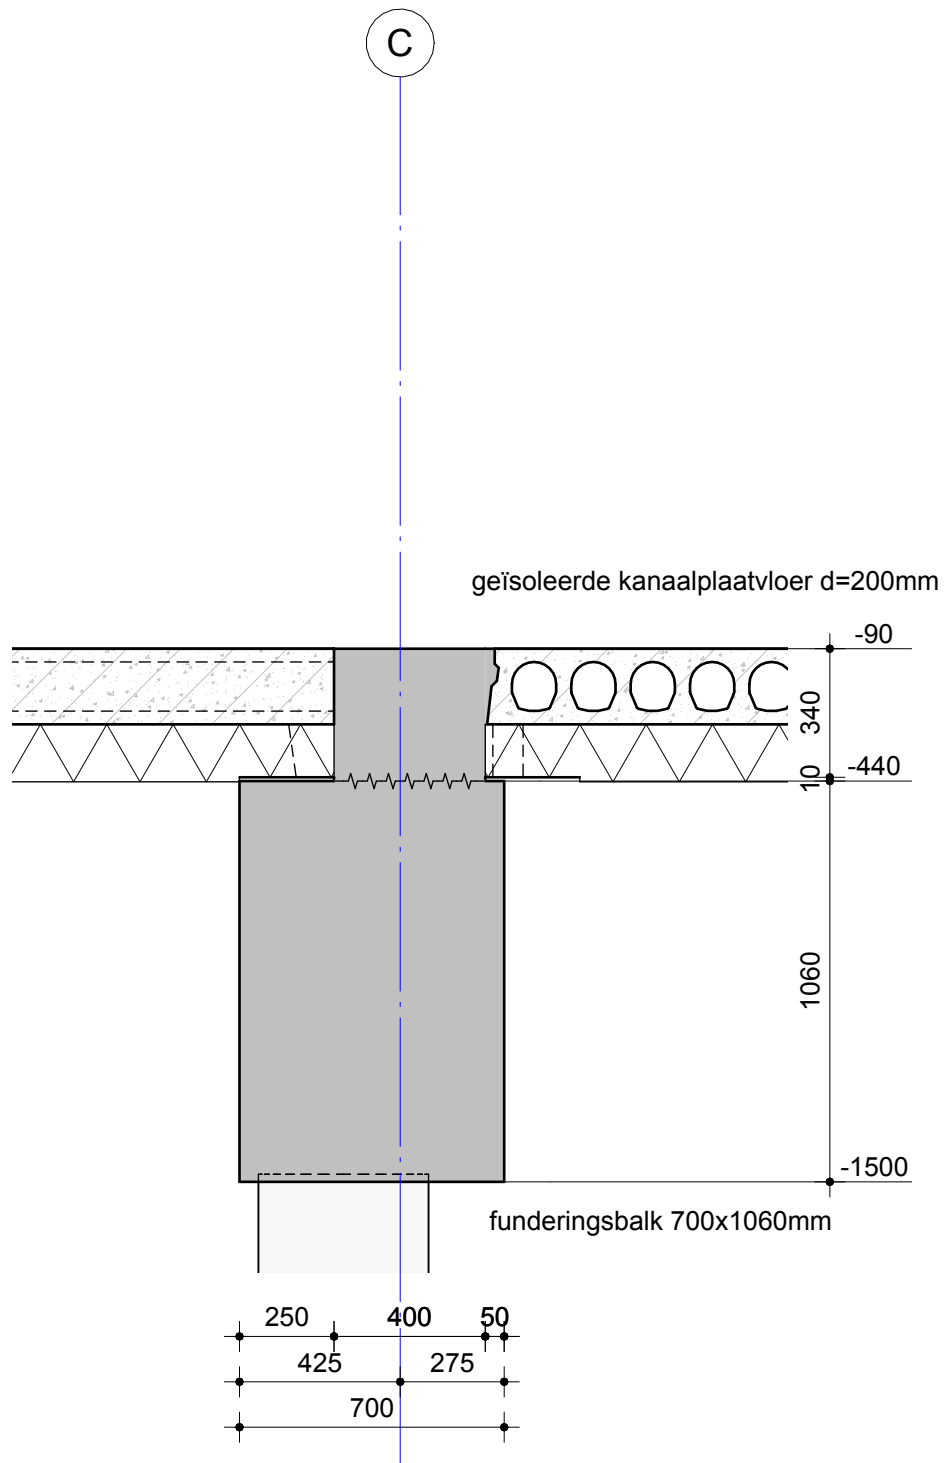

27 appartementen "De Staalmeester" te Vathorst

Onderdeel Detail 0.19




WSP Nederland
Ringwade 41
3439 LM NIEUWEGEIN
088 - 910 20 00
nl.utrecht@wsp.com

Opdrachtgever	Van Bekkum Projecten B.V.
Architect	Zecc Architecten B.V.
Projectnummer	SGU018862
Projectleider	R.L.M. Massop
Constructeur	R.L.M. Massop
Modelleur	N. Pels

Rev.	Datum	Tek.
1	10-11-2023	NPS

Fase	TECHNISCH ONTWERP	
Status	DEFINITIEF	
Formaat	Schaal	Datum
A4P		10-11-2023
Bladnummer	Revisie	
TO-CON-30.19		1

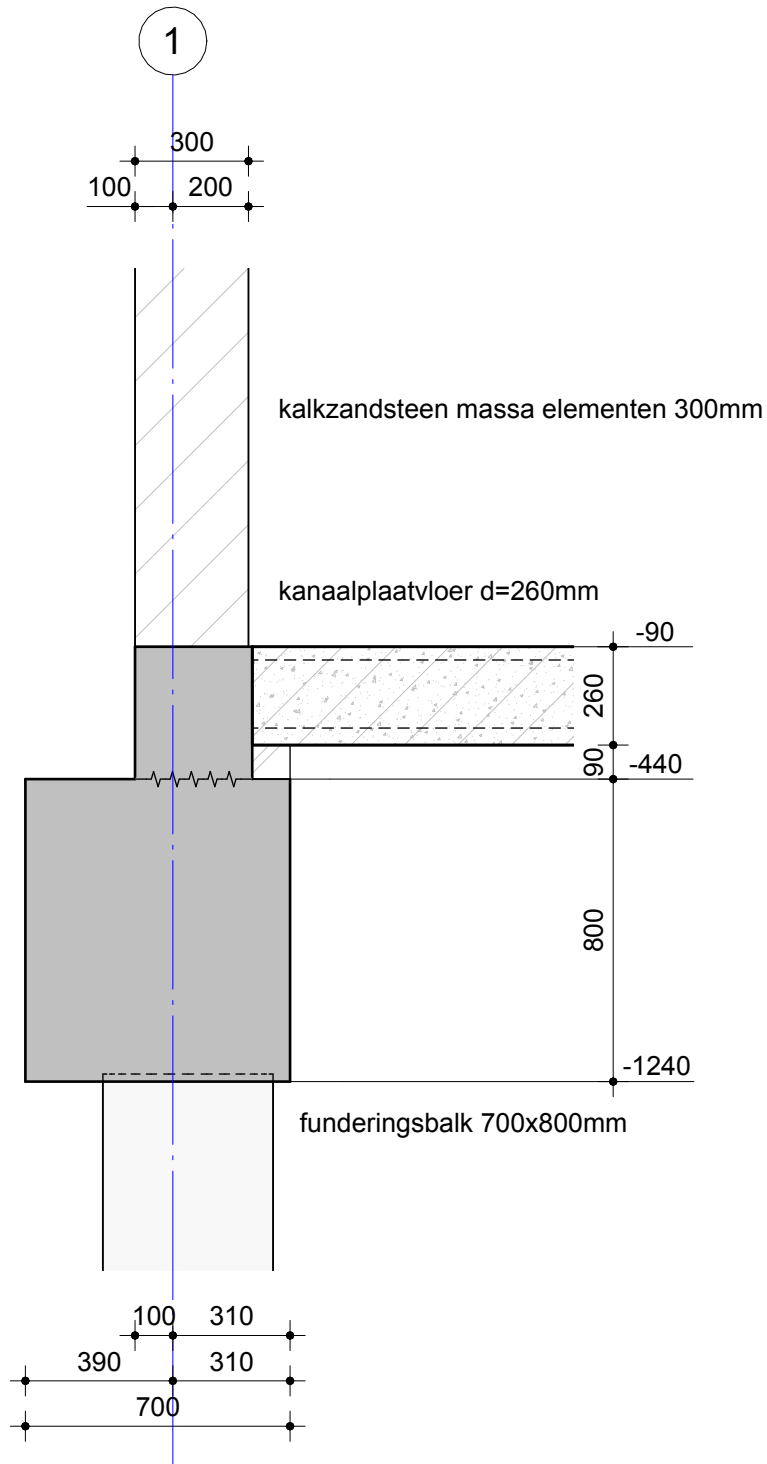

27 appartementen "De Staalmeester" te Vathorst

Onderdeel Detail 0.20




WSP Nederland
Ringwade 41
3439 LM NIEUWEGEIN
088 - 910 20 00
nl.utrecht@wsp.com

Opdrachtgever	Van Bekkum Projecten B.V.
Architect	Zecc Architecten B.V.
Projectnummer	SGU018862
Projectleider	R.L.M. Massop
Constructeur	R.L.M. Massop
Modelleur	N. Pels

Rev.	Datum	Tek.
1	10-11-2023	NPS

Fase	TECHNISCH ONTWERP	
Status	DEFINITIEF	
Formaat	Schaal	Datum
A4P		10-11-2023
Bladnummer	Revisie	
TO-CON-30.20		1

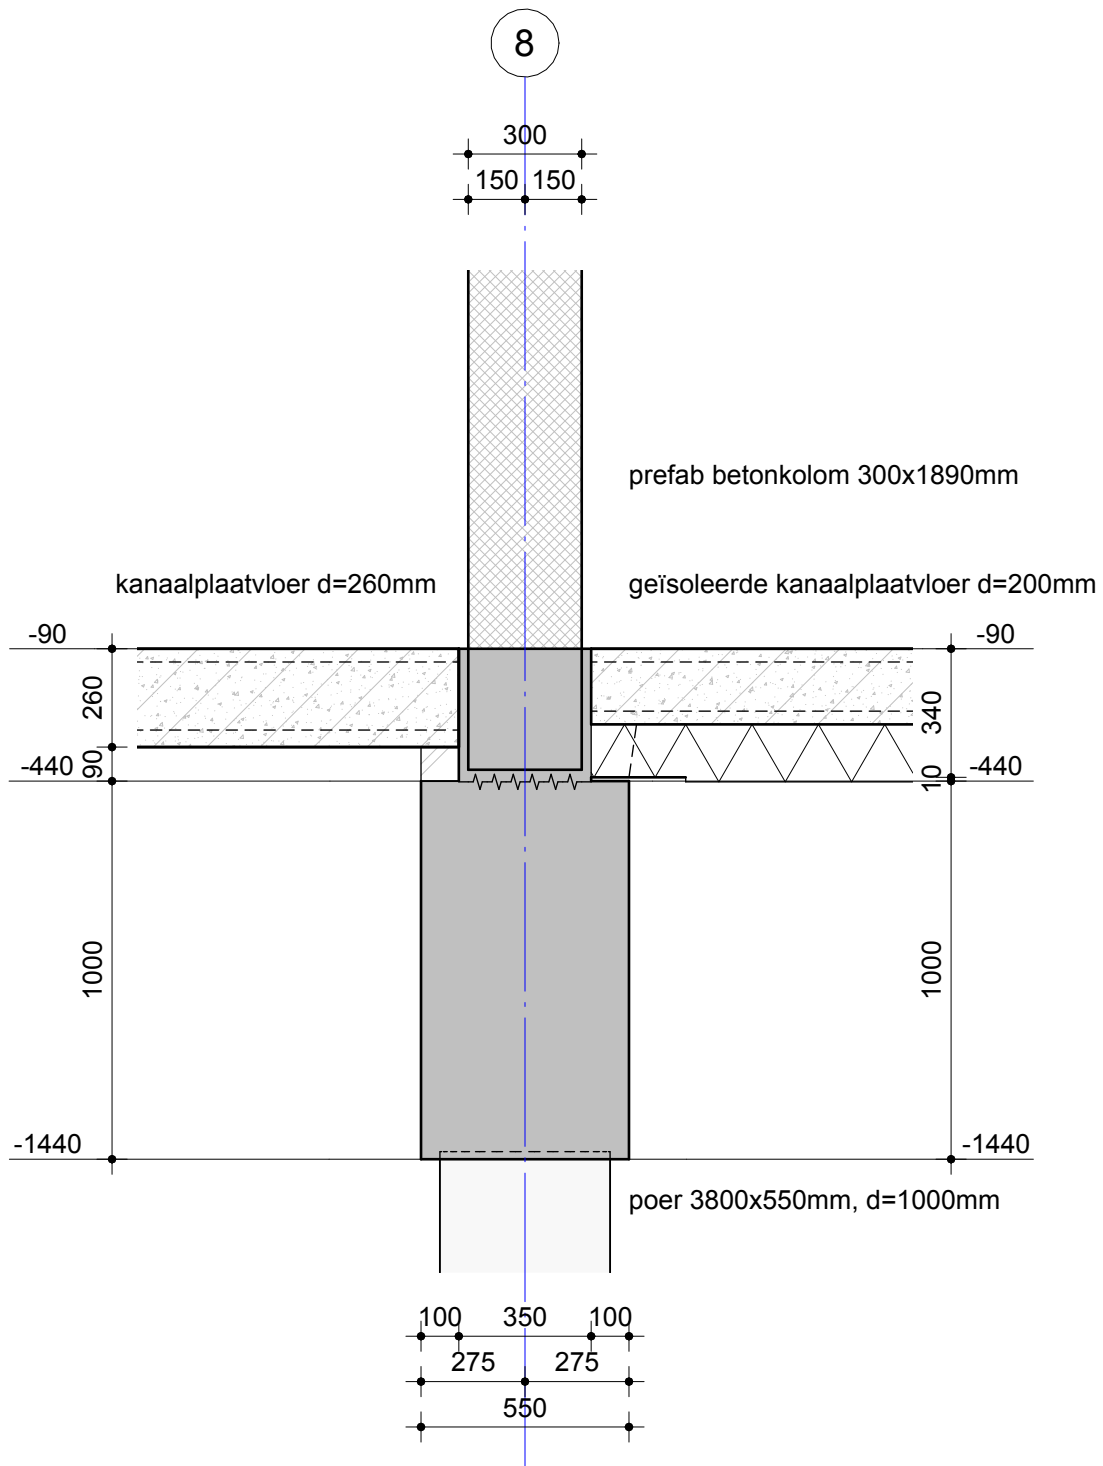

27 appartementen "De Staalmeester" te Vathorst

Onderdeel Detail 0.21



WSP Nederland
Ringwade 41
3439 LM NIEUWEGEIN
088 - 910 20 00
nl.utrecht@wsp.com

Opdrachtgever	Van Bekkum Projecten B.V.
Architect	Zecc Architecten B.V.
Projectnummer	SGU018862
Projectleider	R.L.M. Massop
Constructeur	R.L.M. Massop
Modelleur	N. Pels

Rev.	Datum	Tek.
1	10-11-2023	NPS

Fase	TECHNISCH ONTWERP	
Status	DEFINITIEF	
Formaat	Schaal	Datum
A4P		10-11-2023
Bladnummer	Revisie	
TO-CON-30.21	1	