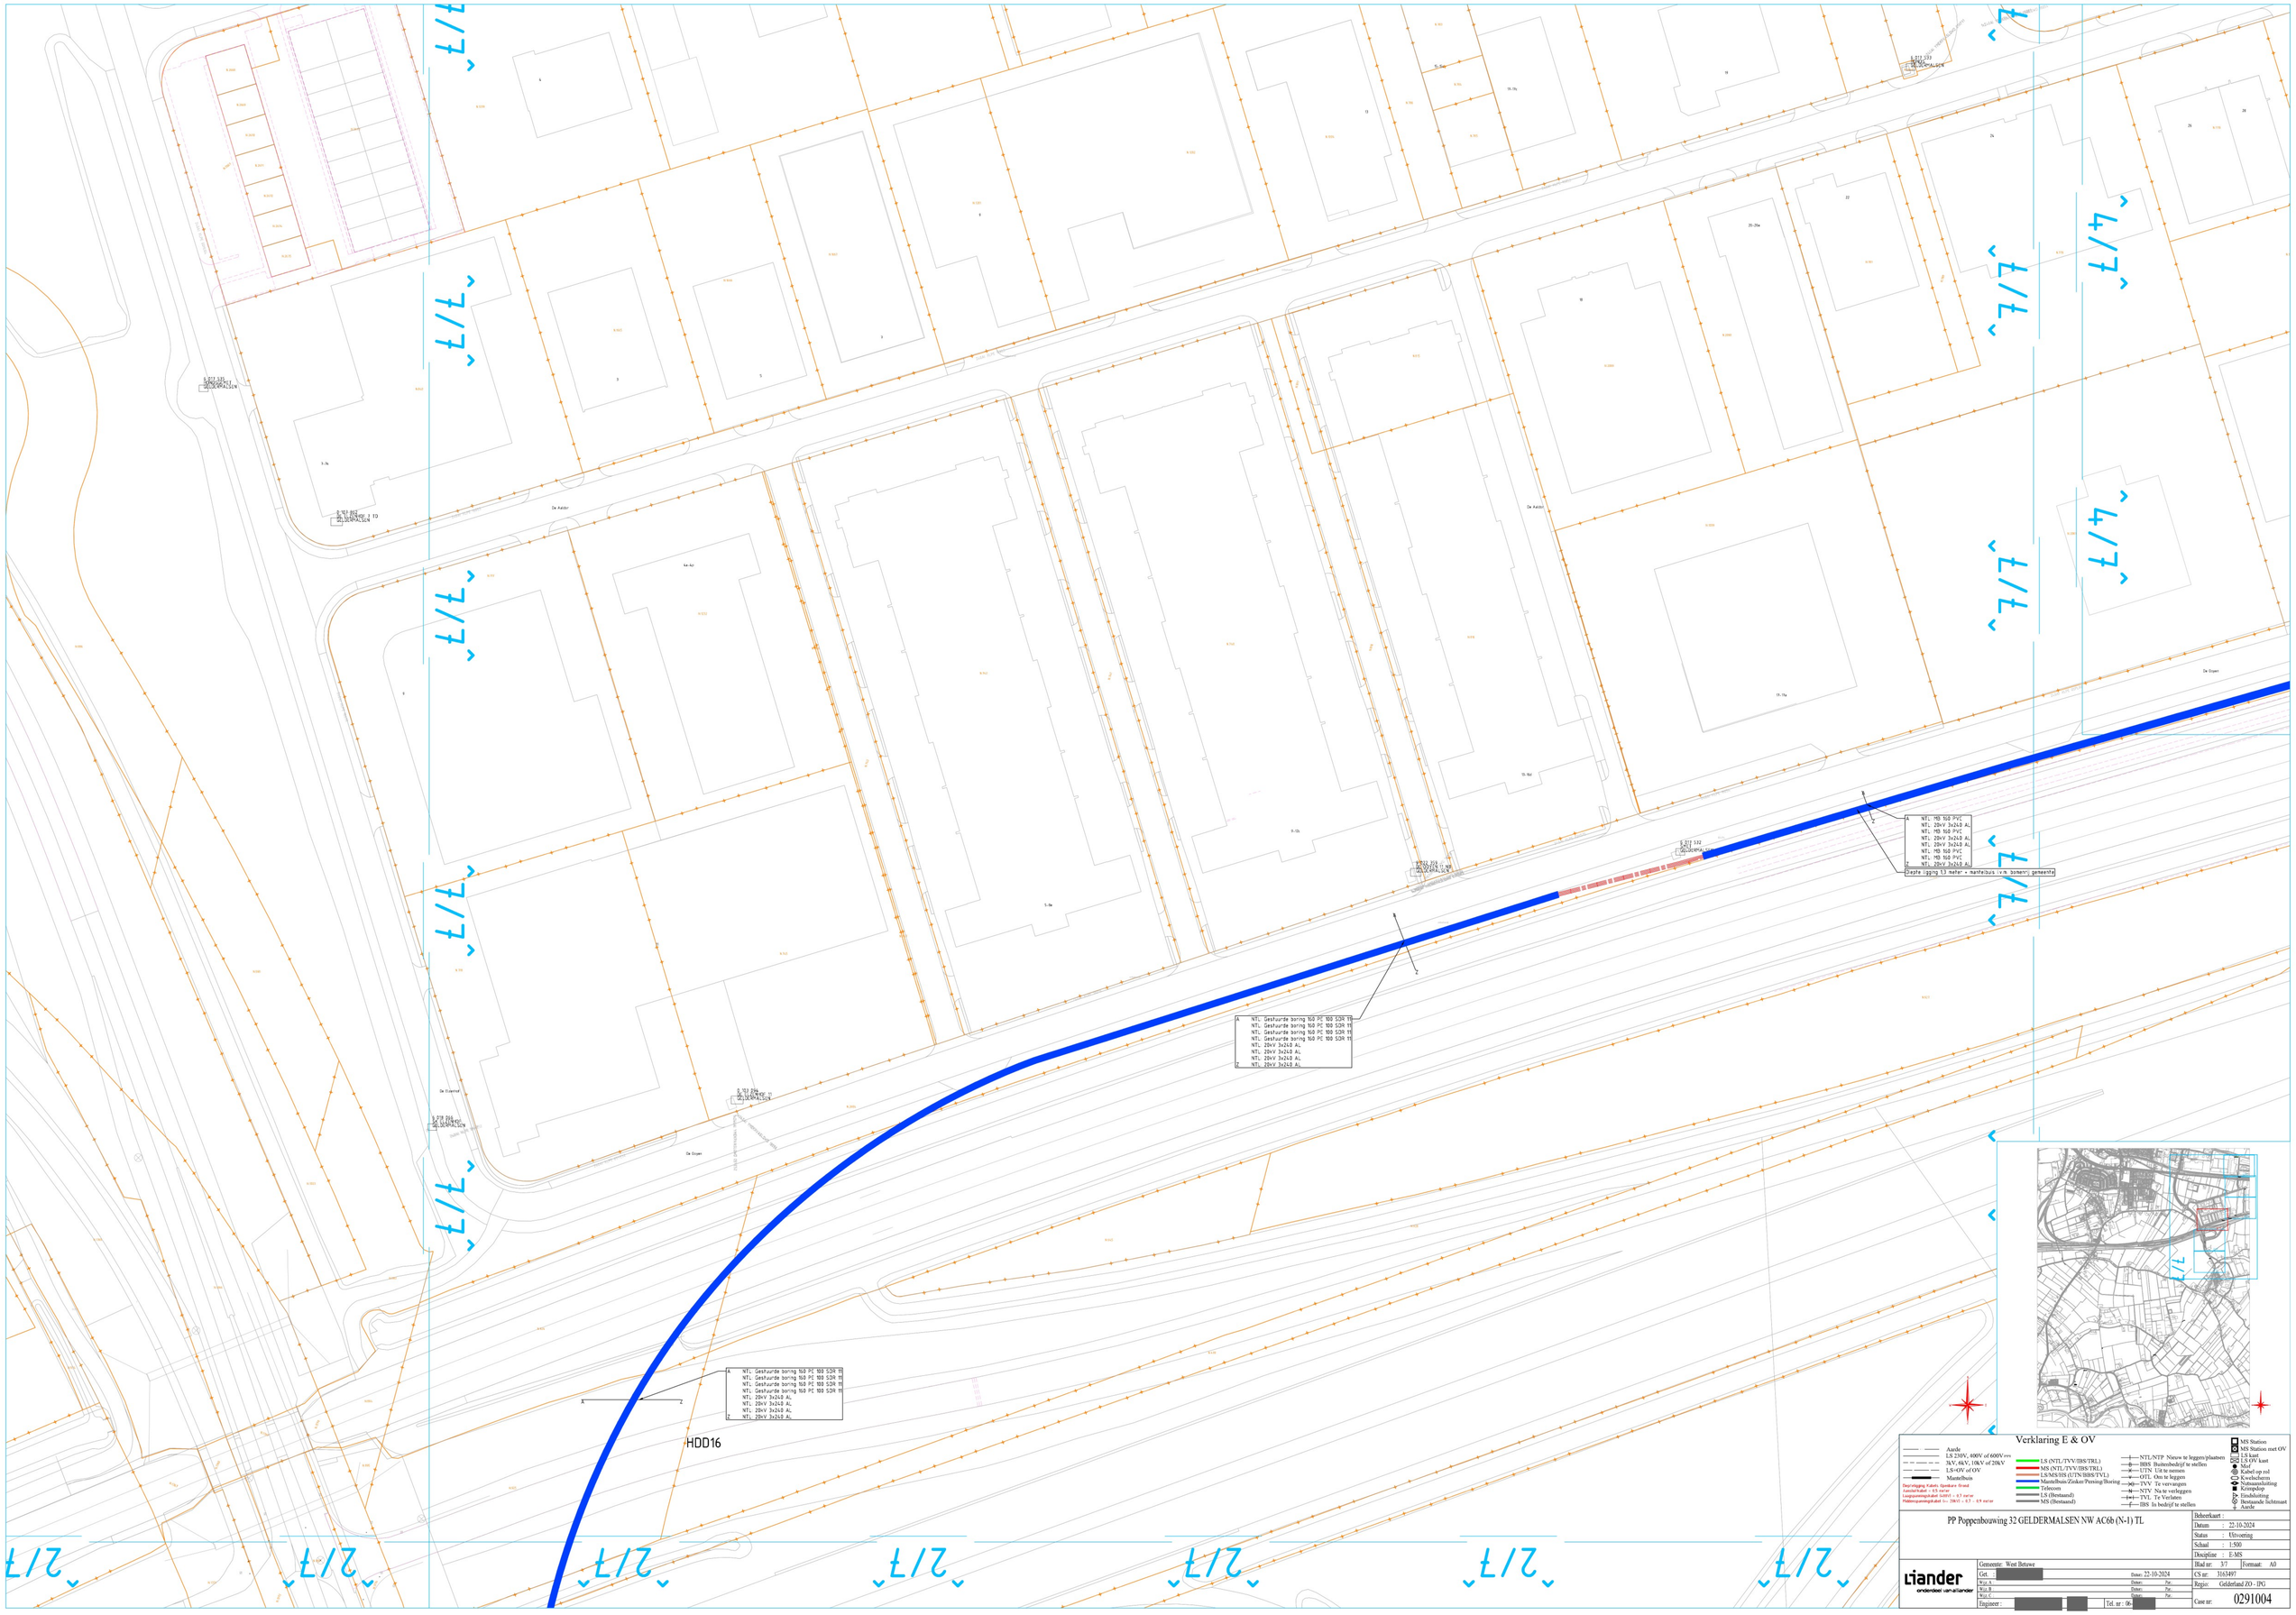
De Aalder
De Gripen
De Eilanden
HDD16
A NTL: MS 160 PVC
NTL: 20kV 3x240 AL
NTL: MS 160 PVC
NTL: 20kV 3x240 AL
NTL: 20kV 3x240 AL
NTL: MS 160 PVC
NTL: MS 160 PVC
Z NTL: 20kV 3x240 AL
Diepte ingang LS meter + hoogteplus t.o.v. bomen, gemeente
A NTL: Gestuurde boring 160 PE 100 SDR 11
NTL: Gestuurde boring 160 PE 100 SDR 11
NTL: Gestuurde boring 160 PE 100 SDR 11
NTL: Gestuurde boring 160 PE 100 SDR 11
NTL: 20kV 3x240 AL
NTL: 20kV 3x240 AL
NTL: 20kV 3x240 AL
Z NTL: 20kV 3x240 AL
A NTL: Gestuurde boring 160 PE 100 SDR 11
NTL: Gestuurde boring 160 PE 100 SDR 11
NTL: Gestuurde boring 160 PE 100 SDR 11
NTL: Gestuurde boring 160 PE 100 SDR 11
NTL: 20kV 3x240 AL
NTL: 20kV 3x240 AL
NTL: 20kV 3x240 AL
Z NTL: 20kV 3x240 AL
Verklaring E & OV
Aarde
LS 230V, 400V of 600V c=o
3kV, 6kV, 10kV of 20kV
LS=OV of OV
Mantelbuis
Dekgrondgebied: Eigenkeur Grond
Aansluitkabel = 0.5 meter
Langsaanwegkabel bebouwd = 0.7 meter
Hoofdaanwegkabel (i.v. 20kV) = 0.7 - 0.9 meter
LS (NTL/TVV/IBS/TRL)
MS (NTL/TVV/IBS/TRL)
LS/MS/HS (UTN/IBS/TVL)
Mantelbuis/Zinker/Persing/Boring
Telecom
LS (Bestaand)
MS (Bestaand)
NTL/NTP Nieuw te leggen/plaatsen
IBS Buitenbedrijf te stellen
UTN Uit te nemen
OTL Om te leggen
TVV Te vervangen
NTV Niet te verleggen
TVL Te Verlaten
IBS In bedrijf te stellen
MS Station
MS Station met OV
LS kast
LS/OV kast
Mast
Kabel op rol
Kwetsbaarm
Nottaanslutsing
Kringslop
Eindsluiting
Bestaande lichtmast
Aarde
PP Poppenbouwing 32 GELDERMALSEN NW AC6b (N-1) TL
Beheerkaart :
Datum : 22-10-2024
Status : Uitvoering
Schaal : 1:500
Discipline : E-MS
Blad nr: 3/7
Formaat: A0
Liander
onderdeel van Liander
Gemeente: West Betuwe
Get. : [redacted]
Datum: 22-10-2024
Wijz. A : Datum: Per.:
Wijz. B : Datum: Per.:
Wijz. C : Datum: Per.:
Ingenieur : [redacted]
Tel. nr : 06- [redacted]
CS nr: 3163497
Regio: Gelderland ZO - IPG
Case nr: 0291004