

RENVOOI

- | | |
|---|-------------------------------|
| Meterkast 770x350
806x368 inclusief achterhout | Koudwater |
| Lucht-water warmtepomp | Vloerverwarming |
| Warmtepomp buitenunit | Watermeter |
| Vloerverdeler | Ventilatie, retour (rond) |
| Luchtventiel (toevoer & retour) | Ventilatie, retour (vierkant) |
| Stijgpunt | Vuilwaterafvoerleiding |
| Zakpunt | Hemelwaterafvoerleiding |
| | Koudemiddel leiding |
| | Afzuigbox |



Postbus 2073
2800 BE Gouda
T 088 - 163 53 00
F 088 - 163 53 01

www.dwa.nl
dwa@dwa.nl

Project Gedampte Gracht Zaandam	
Omschrijving Werktuigbouwkundige installaties Begane grond	
Opdrachtgever Revivast project (her-)ontwikkeling	
Architect DAM & Partners Architecten	
Gewijzigd A B C	Bladnummer D E F
Schaal 1:100	Datum 31-08-2023
Fase Omgevingsvergunning Definitief	Status Getekend
Formaat A2	Getekend FVER



RENVOOI

- | | |
|---|-------------------------------|
| Meterkast 770x350
806x368 inclusief achterhout | Koudwater |
| Lucht-water warmtepomp | Vloerverwarming |
| Warmtepomp buitenunit | Watermeter |
| Vloerverdeler | Ventilatie, retour (rond) |
| Luchtventiel (toevoer & retour) | Ventilatie, retour (vierkant) |
| Stijlpunt | Vuilwaterafvoerleiding |
| Zakpunt | Hemelwaterafvoerleiding |
| | Koudemiddel leiding |
| | Afzuigbox |

DWA

Postbus 2073
2800 BE Gouda
T 088 - 163 53 00
F 088 - 163 53 01

www.dwa.nl
dwa@dwa.nl

Project
Gedampte Gracht Zaandam

Omschrijving
Werktuigbouwkundige installaties
1e verdieping

Opdrachtgever
Revivast project (her-)ontwikkeling

Architect
DAM & Partners Architecten

Projectnummer
18662

Bladnummer
W01

Gewijzigd
A
B
C

D
E
F


Schaal
1:100

Datum
31-08-2023

Fase
Status
Omgevingsvergunning Definitief

Formaat
A2

Getekend
FVER

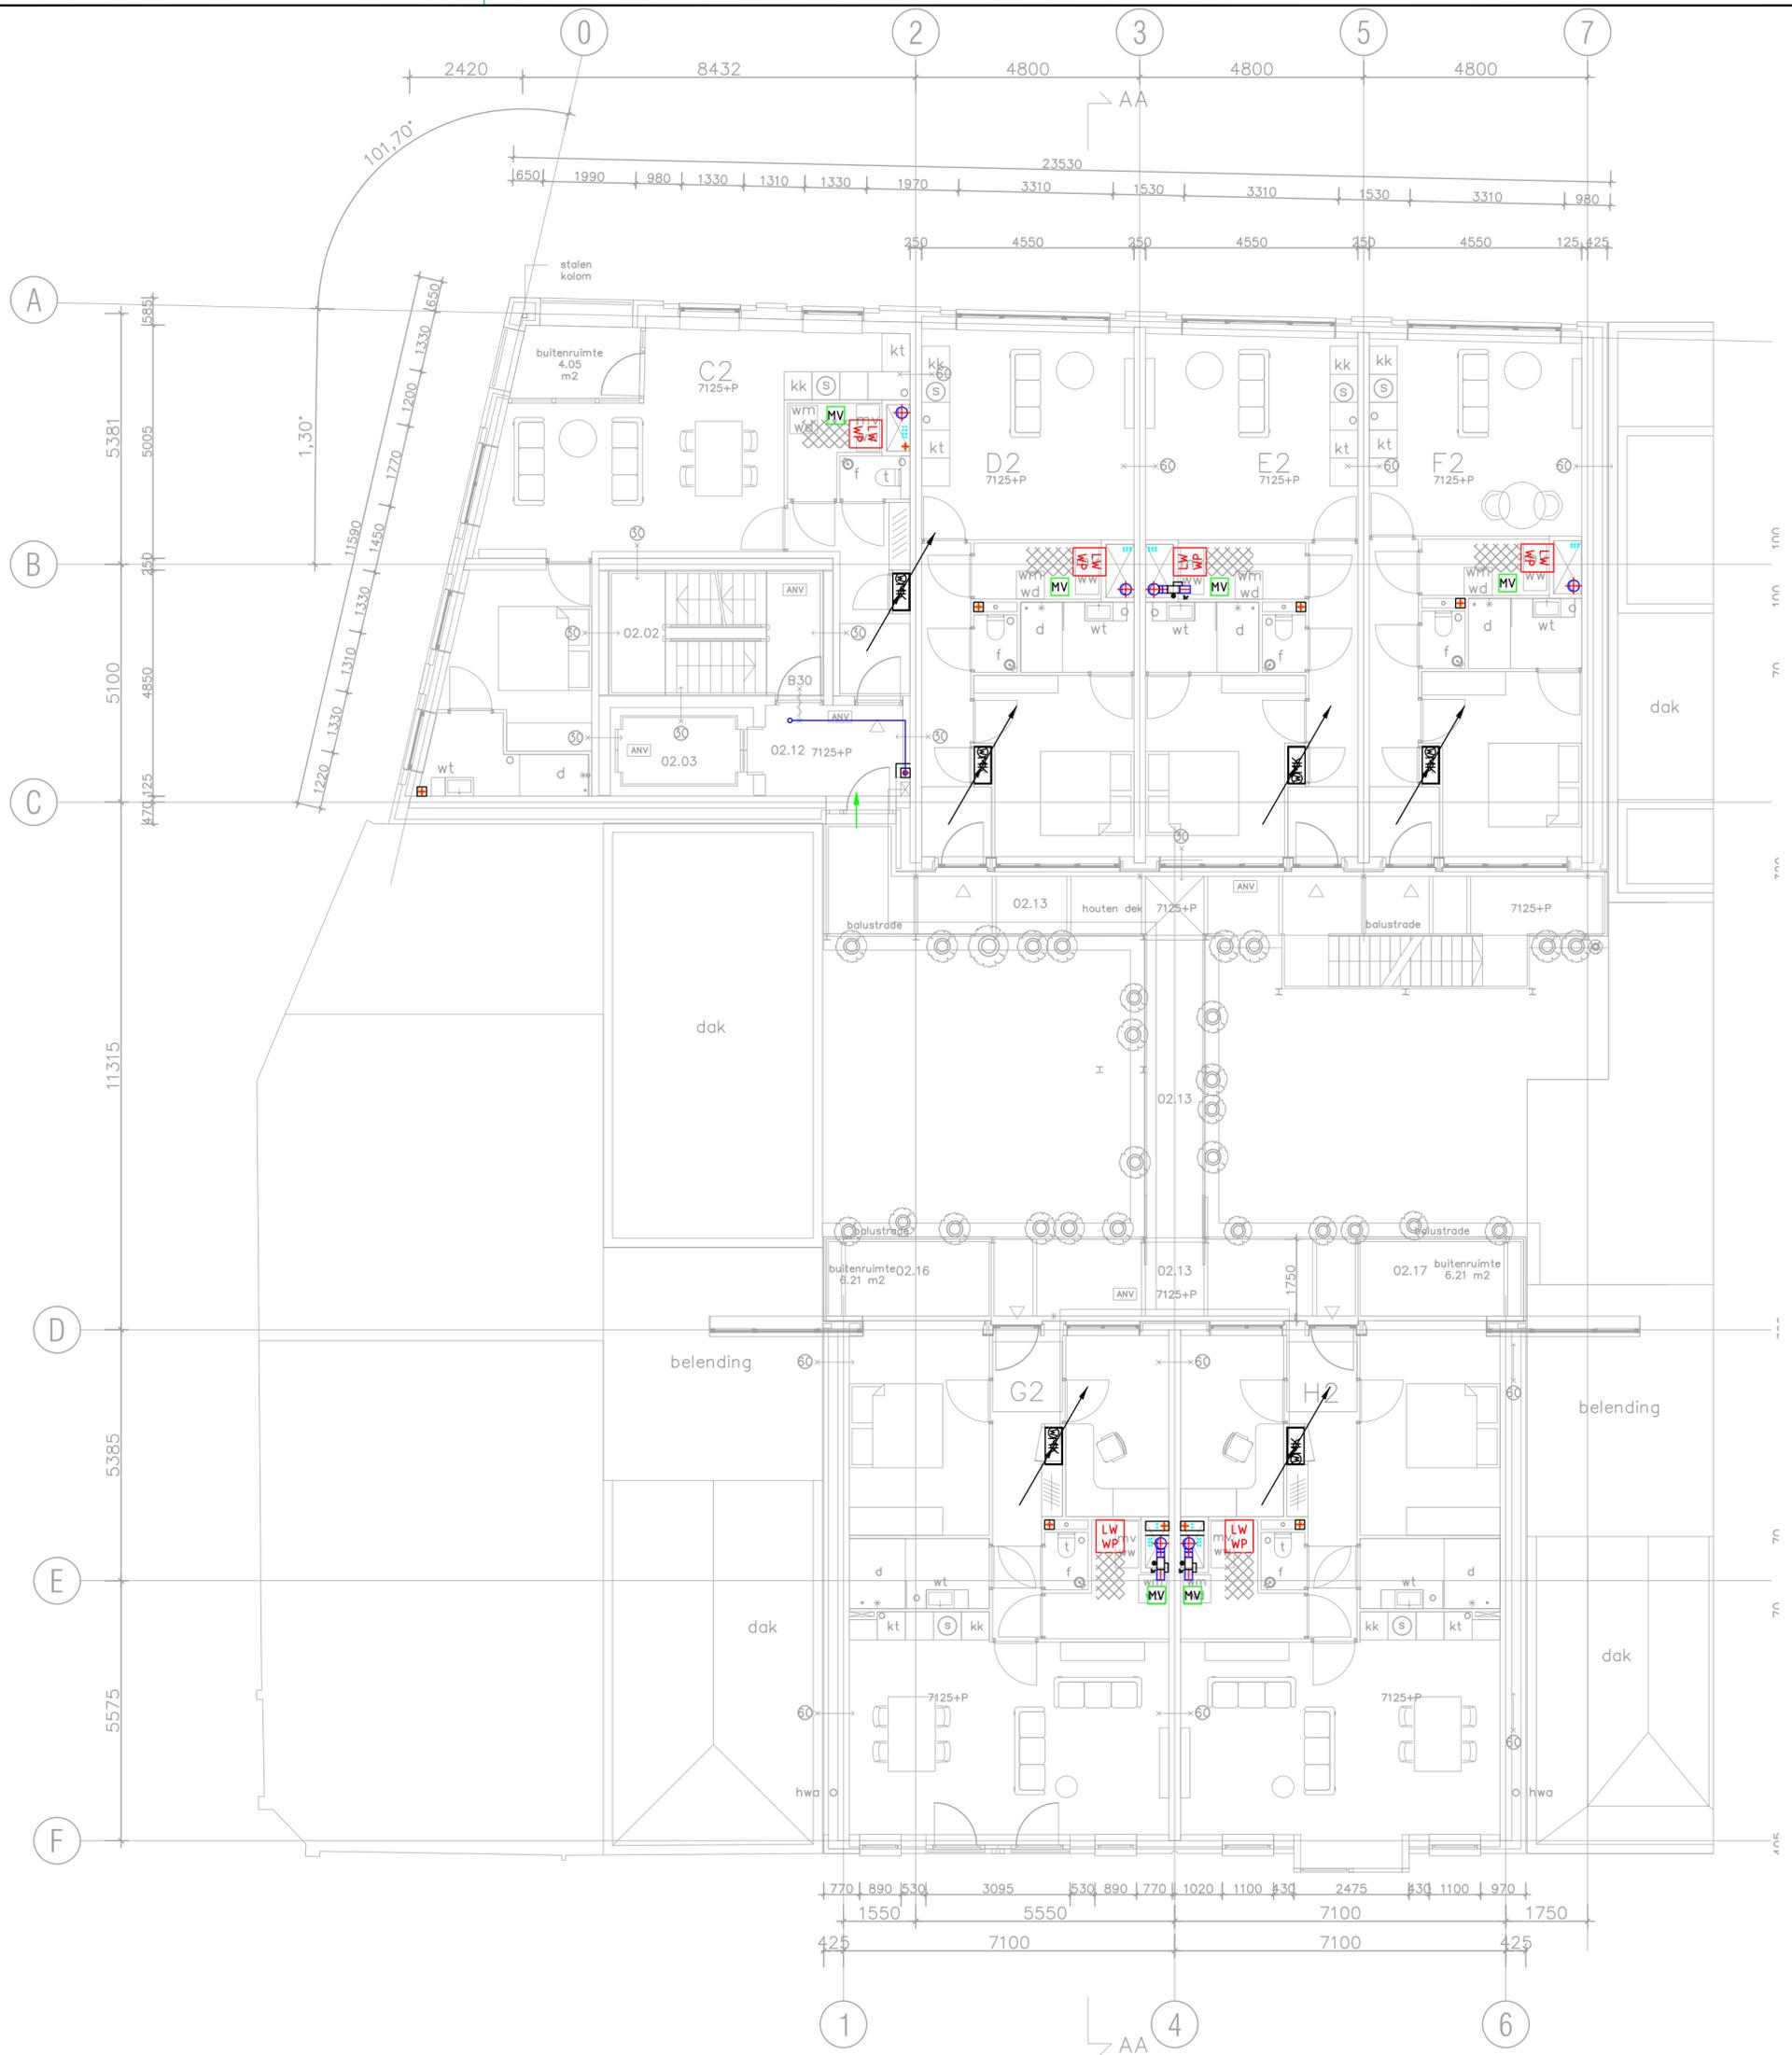

RENVOOI

- Meterkast 770x350 806x368 inclusief achterhout
- Lucht-water warmtepomp
- Warmtepomp buitenunit
- Vloerverdeler
- Luchtventiel (toevoer & retour)
- Stijgpunt
- Zakpunt
- Koudwater
- Vloerverwarming
- Watermeter
- Ventilatie, retour (rond)
- Ventilatie, retour (vierkant)
- Vuilwaterafvoerleiding
- Hemelwaterafvoerleiding
- Koudemiddel leiding
- Afzuigbox



Postbus 2073
2800 BE Gouda
T 088 - 163 53 00
F 088 - 163 53 01

www.dwa.nl
dwa@dwa.nl

Project
Gedampte Gracht Zaandam

Omschrijving
Werktuigbouwkundige installaties
2e verdieping

Opdrachtgever
Revivast project (her-)ontwikkeling

Architect
DAM & Partners Architecten

Projectnummer
18662

Bladnummer
W02

Gewijzigd
A
B
C

D
E
F


Schaal
1:100

Datum
31-08-2023

Status
Omgevingsvergunning Definitief

Formaat
A2

Getekend
FVER

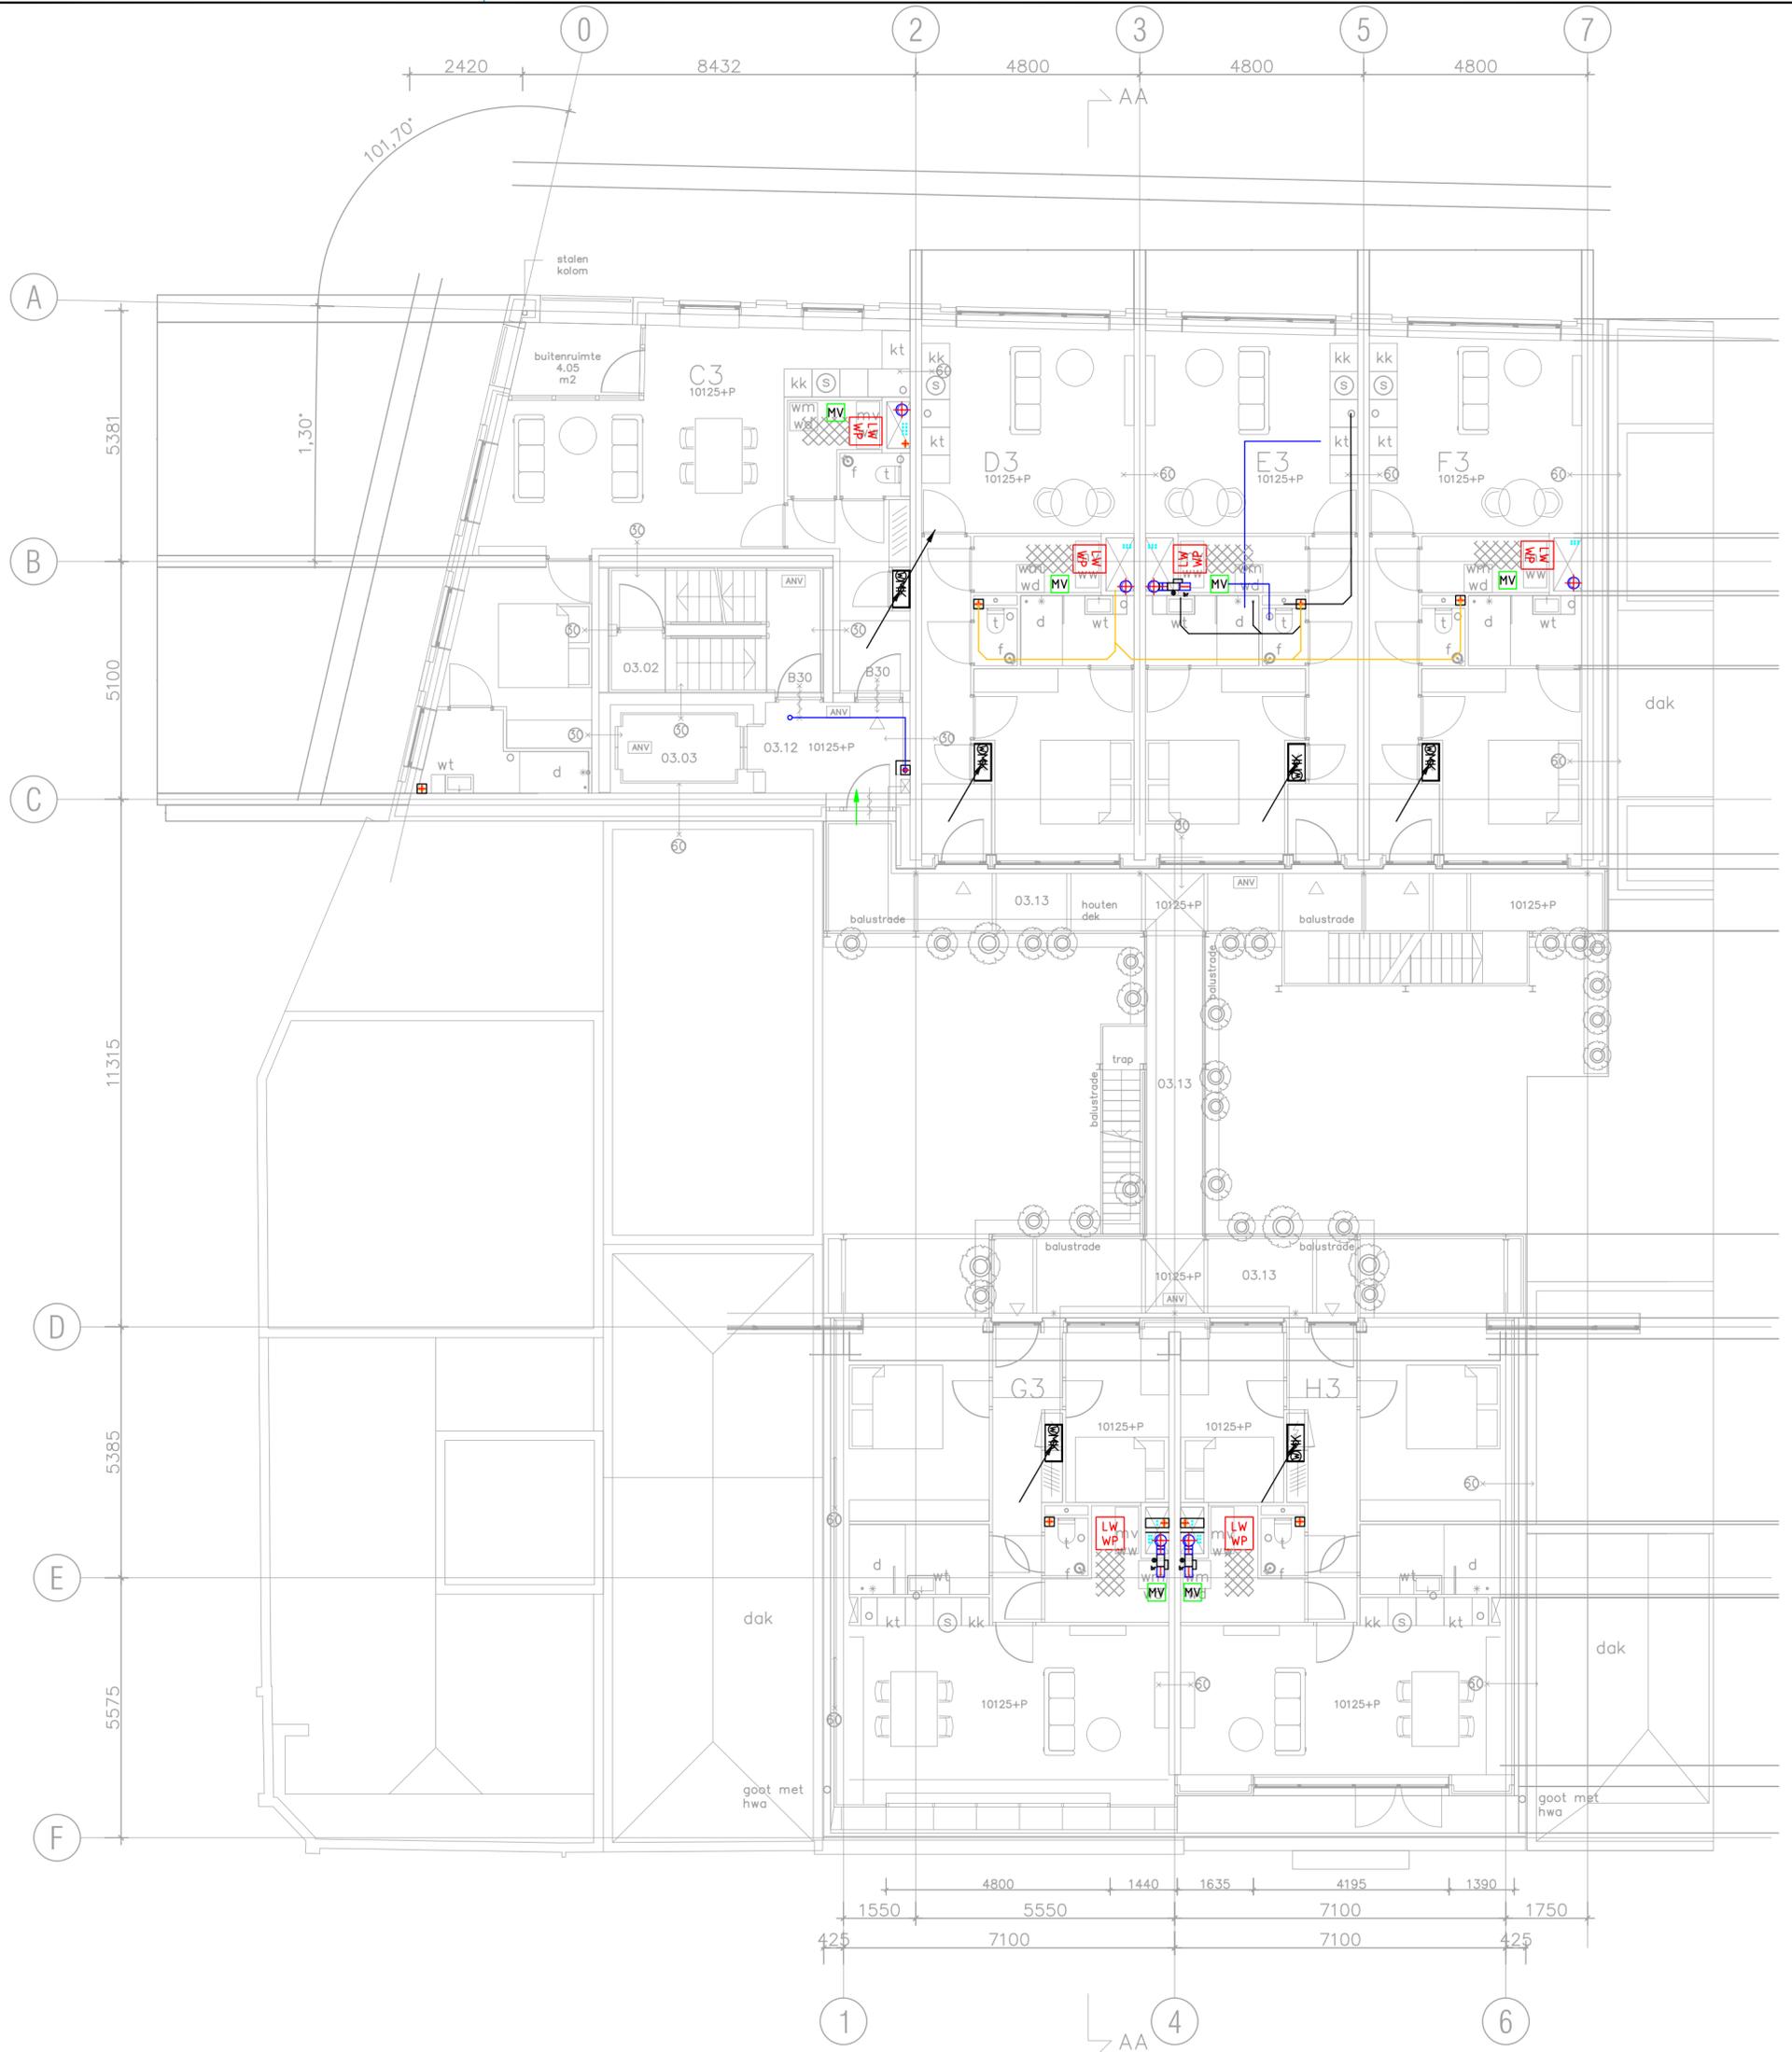

RENVOOI

- | | |
|---|-------------------------------|
| Meterkast 770x350
806x368 inclusief achterhout | Koudwater |
| Lucht-water warmtepomp | Vloerverwarming |
| Warmtepomp buitenunit | Watermeter |
| Vloerverdeler | Ventilatie, retour (rond) |
| Luchtventil (toevoer & retour) | Ventilatie, retour (vierkant) |
| Stijgpunt | Vuilwaterafvoerleiding |
| Zakpunt | Hemelwaterafvoerleiding |
| | Koudemiddel leiding |
| | Afzuigbox |

DWA

Postbus 2073
2800 BE Gouda
T 088 - 163 53 00
F 088 - 163 53 01

www.dwa.nl
dwa@dwa.nl

Projectnummer
18662

Bladnummer
W03

Gewijzigd
A
B
C

D
E
F

Project
Gedampte Gracht Zaandam

Omschrijving
Werktuigbouwkundige installaties
3e verdieping

Opdrachtgever
Revivast project (her-)ontwikkeling

Architect
DAM & Partners Architecten

Schaal
1:100

Datum
31-08-2023

Status
Omgevingsvergunning Definitief

Formaat
A2

Getekend
FVER

Datum bouwkundige onderlegger:

17-07-2023



RENVOOI

- | | |
|---|-------------------------------|
| Meterkast 770x350
806x368 inclusief achterhout | Koudwater |
| Lucht-water warmtepomp | Vloerverwarming |
| Warmtepomp buitenunit | Watermeter |
| Vloerverdeler | Ventilatie, retour (rond) |
| Luchtventiel (toevoer & retour) | Ventilatie, retour (vierkant) |
| Stijgpunt | Vuilwaterafvoerleiding |
| Zakpunt | Hemelwaterafvoerleiding |
| | Koudemiddel leiding |
| | Afzuigbox |

Dwa

Postbus 2073
2800 BE Gouda
T 088 - 163 53 00
F 088 - 163 53 01

www.dwa.nl
dwa@dwa.nl

Project
Gedampte Gracht Zaandam

Omschrijving
Werktuigbouwkundige installaties
4e verdieping

Opdrachtgever
Revivast project (her-)ontwikkeling

Architect
DAM & Partners Architecten

Projectnummer
18662

Bladnummer
W04

Gewijzigd
A D
B E
C F

Schaal
1:100

Datum
14-09-2023


Fase
Status
Omgevingsvergunning Definitief

Formaat
A2

Getekend
FVER

Datum bouwkundige onderlegger:

17-07-2023

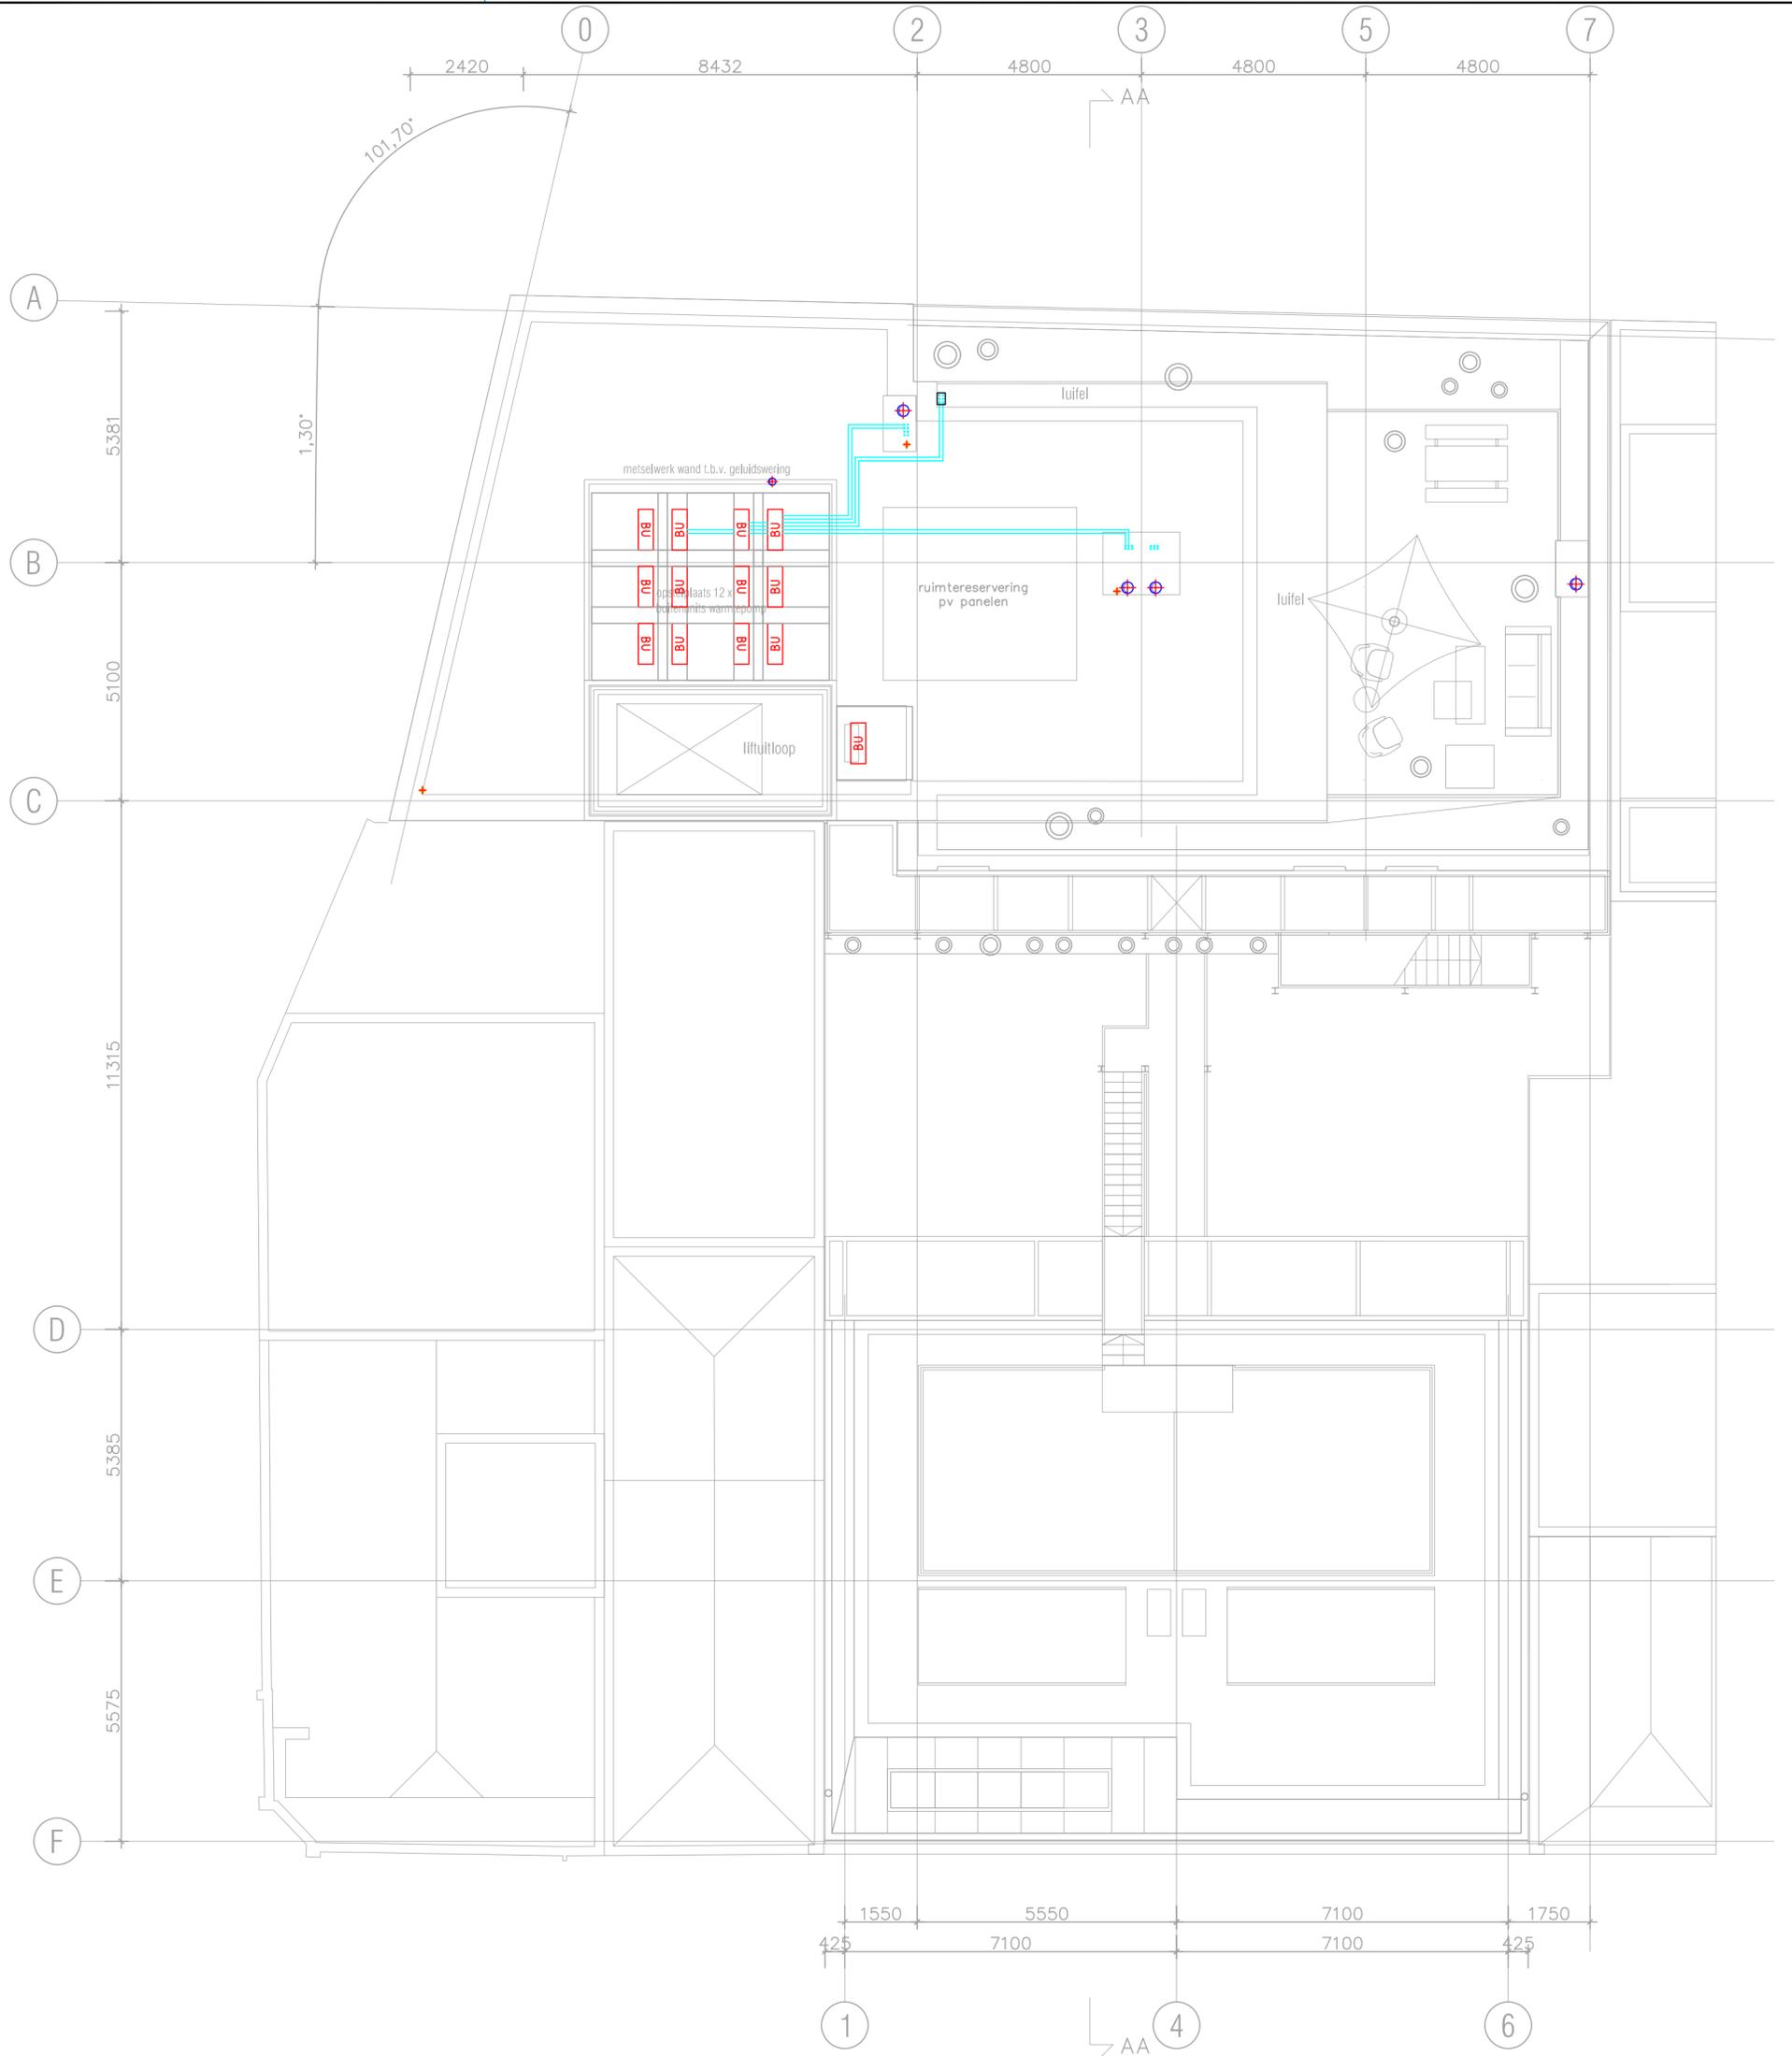

RENVOOI

- | | |
|---|-------------------------------|
| Meterkast 770x350
806x368 inclusief achterhout | Koudwater |
| Lucht-water warmtepomp | Vloerverwarming |
| Warmtepomp buitenunit | Watermeter |
| Vloerverdeler | Ventilatie, retour (rond) |
| Luchtventiel (toevoer & retour) | Ventilatie, retour (vierkant) |
| Stijgpunt | Vuilwaterafvoerleiding |
| Zakpunt | Hemelwaterafvoerleiding |
| | Koudemiddel leiding |
| | Afzuigbox |

Dwa

Postbus 2073
2800 BE Gouda
T 088 - 163 53 00
F 088 - 163 53 01

www.dwa.nl
dwa@dwa.nl

Projectnummer
18662

Bladnummer
W05

Gewijzigd
A
B
C

D
E
F

Project
Gedampte Gracht Zaandam

Omschrijving
**Werktuigbouwkundige installaties
Dak**

Opdrachtgever
Revivast project (her-)ontwikkeling

Architect
DAM & Partners Architecten

Schaal
1:100

Datum
14-09-2023

Fase
Omgevingsvergunning Definitief

Formaat
A2

Getekend
FVER

Datum bouwkundige onderlegger:

17-07-2023