

19 appartementen in totaal

-  verblijfsruimte
-  functiegebied
-  gebruiksgebied
-  gebruiksoppervlak

WERK  
Gedempte Gracht  
Zaandam  
appartementen  
ONDERWERP  
woningtypeboek

SCHAAL  
1:50  
GETEKEND  
GEZIEN

DATUM  
17/07/2023  
GEWUZIGD  
aanvulling 26/01/2024

aanvraag omgevingsvergunning

AFMETING:

D A M  
&


PARTNERS  
ARCHITECTEN

Schipluidenlaan 4, 1062 HE Amsterdam  
The Netherlands


T +31 20 623 47 55  
F +31 20 627 72 80  
E [office@damenpartners.com](mailto:office@damenpartners.com)  
H [www.damenpartners.com](http://www.damenpartners.com)

CODE


IVGZ  
BA 3.01

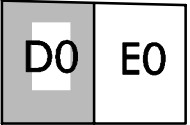


begane grond

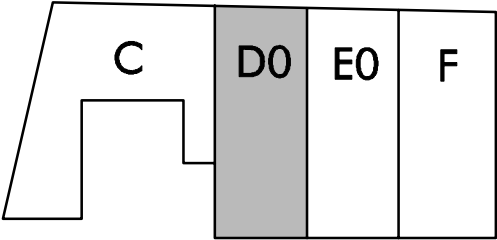


1e verdieping

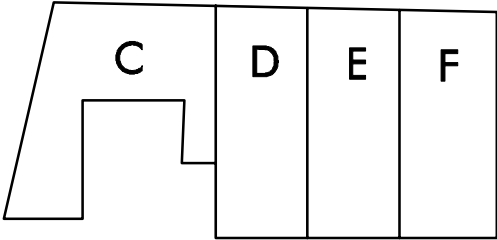


2e verdieping

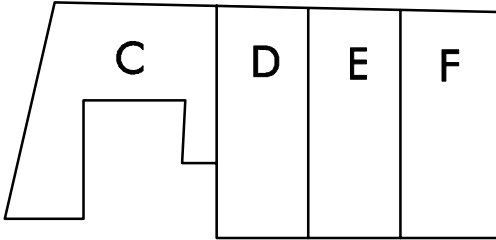


3e verdieping

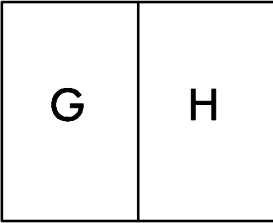


4e verdieping

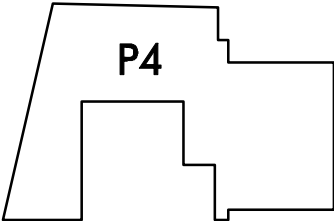

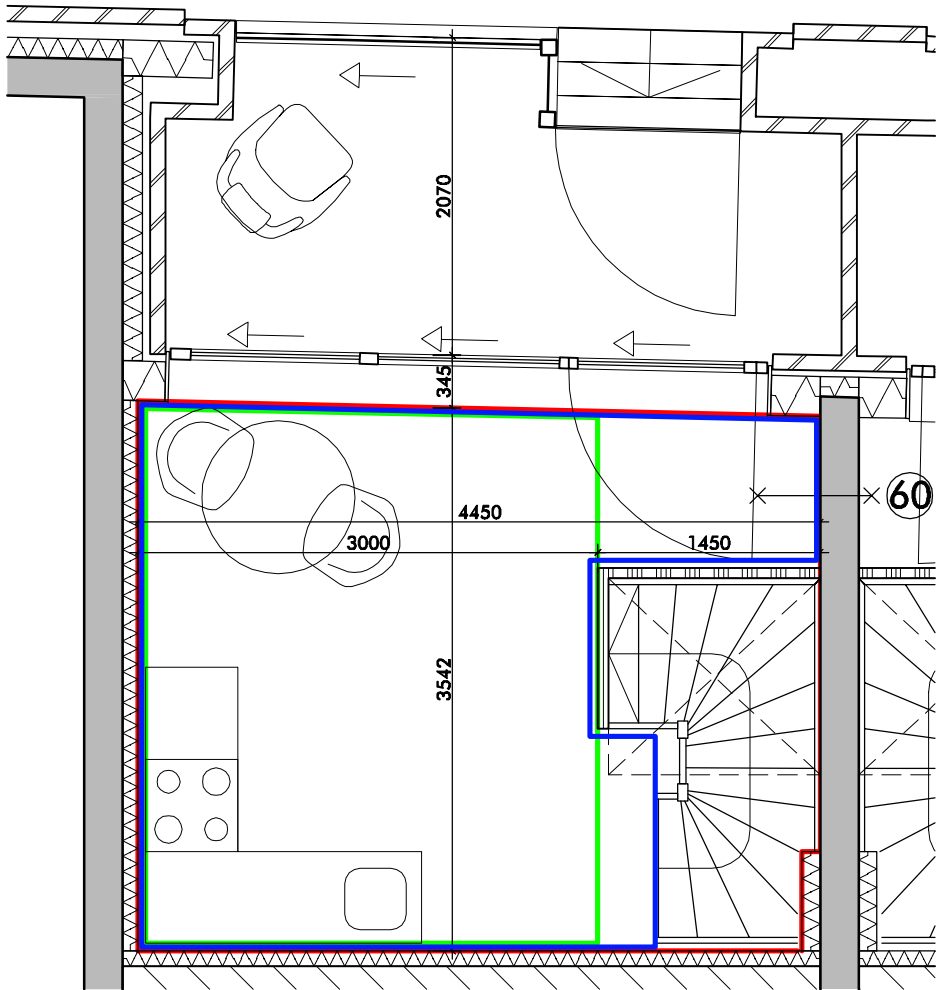

begane grond

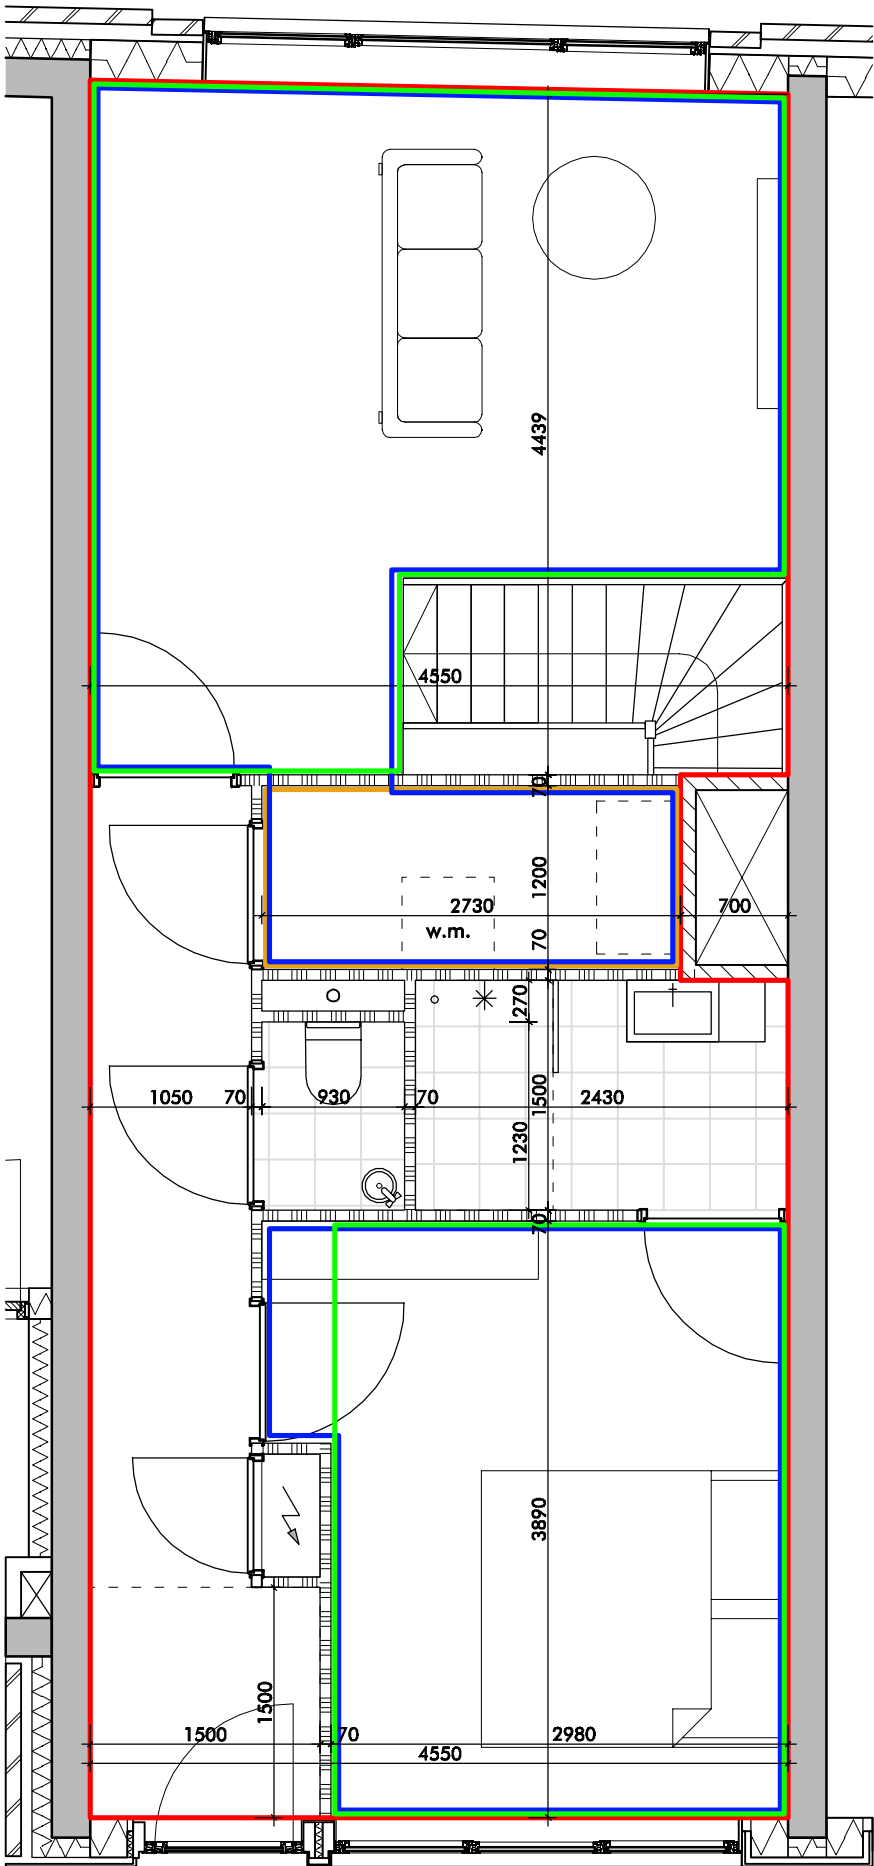


▲  
1e verdieping


type D0		
	getek.	gesp.
b.g.	1	-
1e V.	1	-
2e V.	-	-
3e V.	-	-
4e V.	-	-
totaal	1	-




begane grond

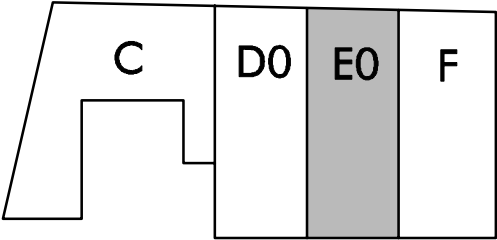


1e verdieping

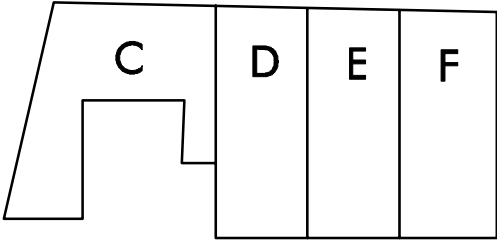


2e verdieping

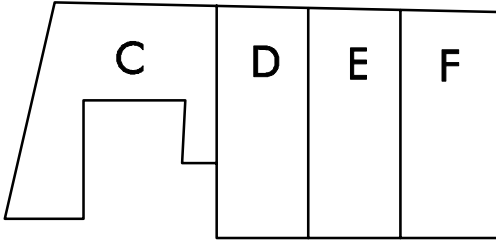


3e verdieping

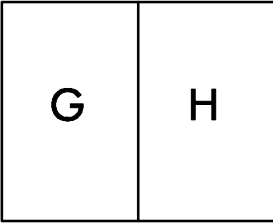


4e verdieping

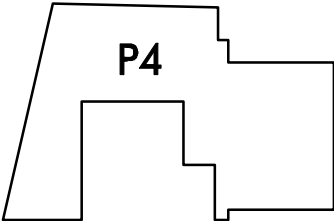

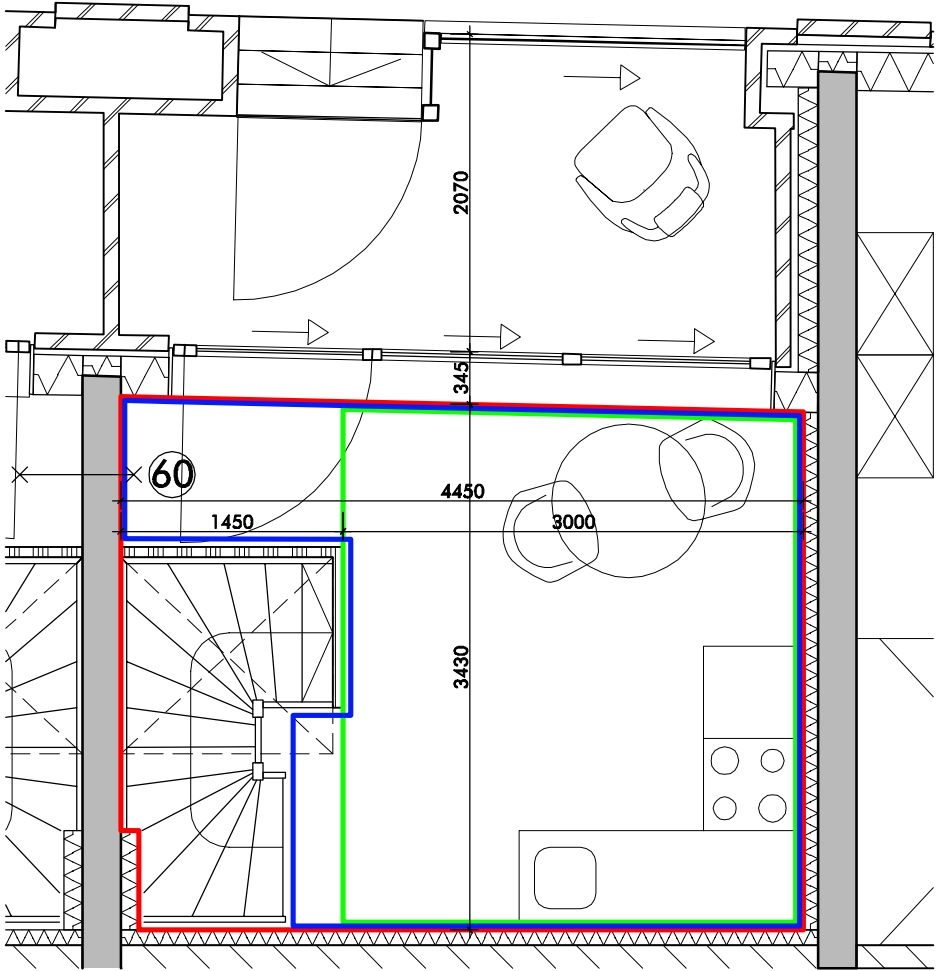


begane grond

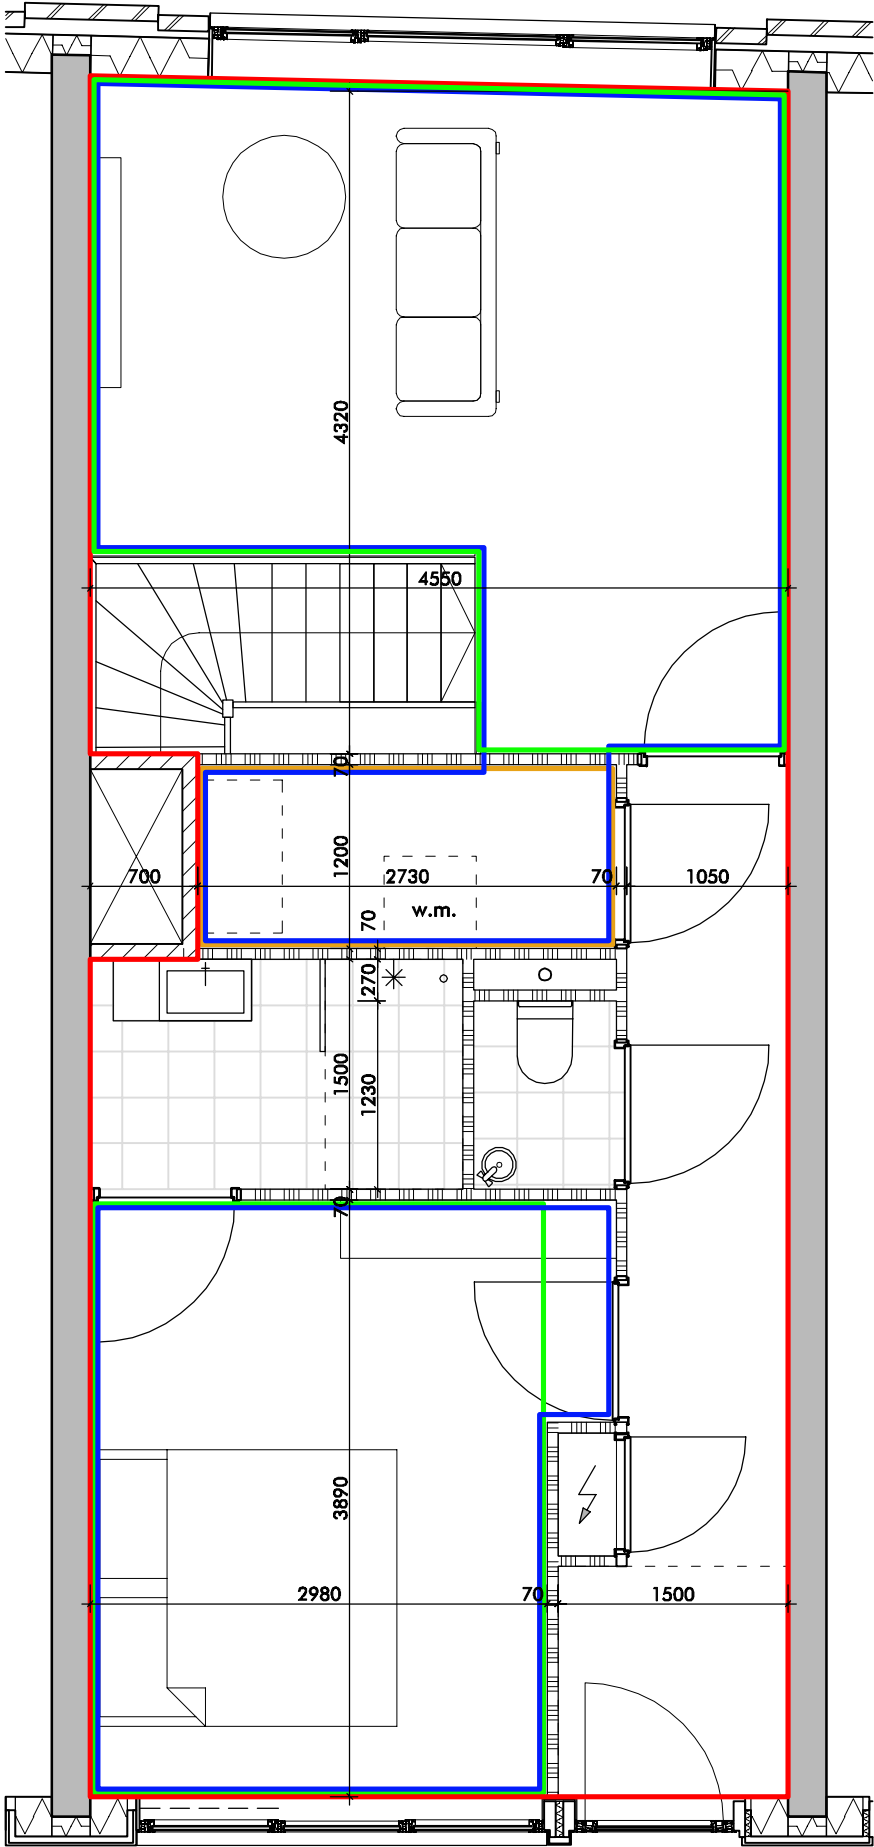


1e verdieping ▲


type E0		
	getek.	gesp.
b.g.	1	-
1e V.	1	-
2e V.	-	-
3e V.	-	-
4e V.	-	-
totaal	1	-

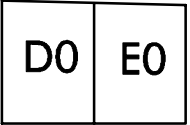


begane grond

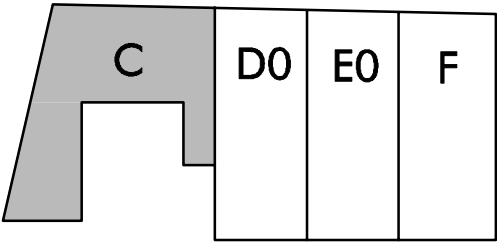


1e verdieping

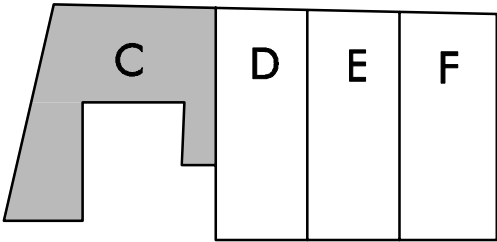

2e verdieping

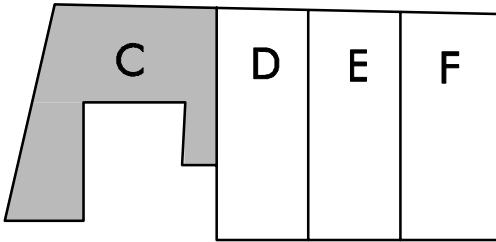


3e verdieping

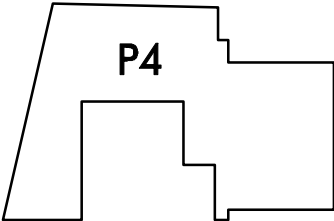


4e verdieping

woningtype C1/C2/C3




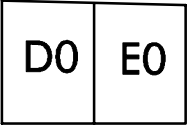


**begane grond**

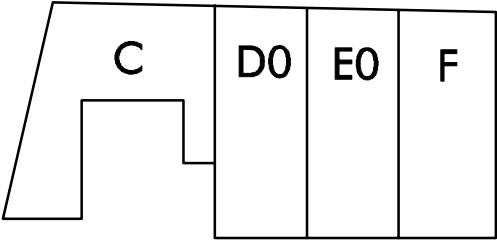


**1e verdieping**

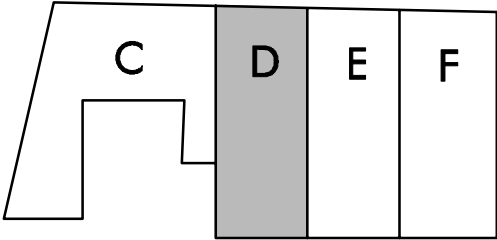


**2e verdieping**

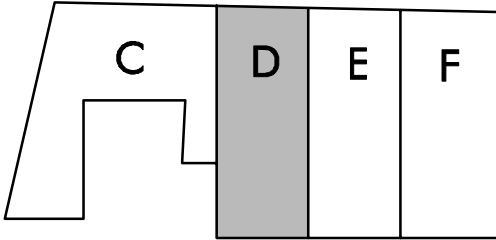


**3e verdieping**

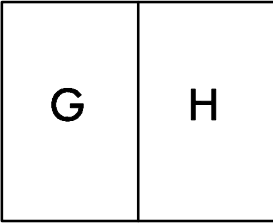


**4e verdieping**

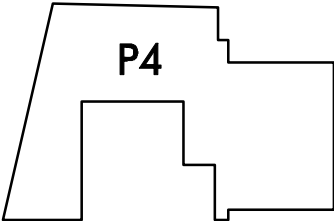




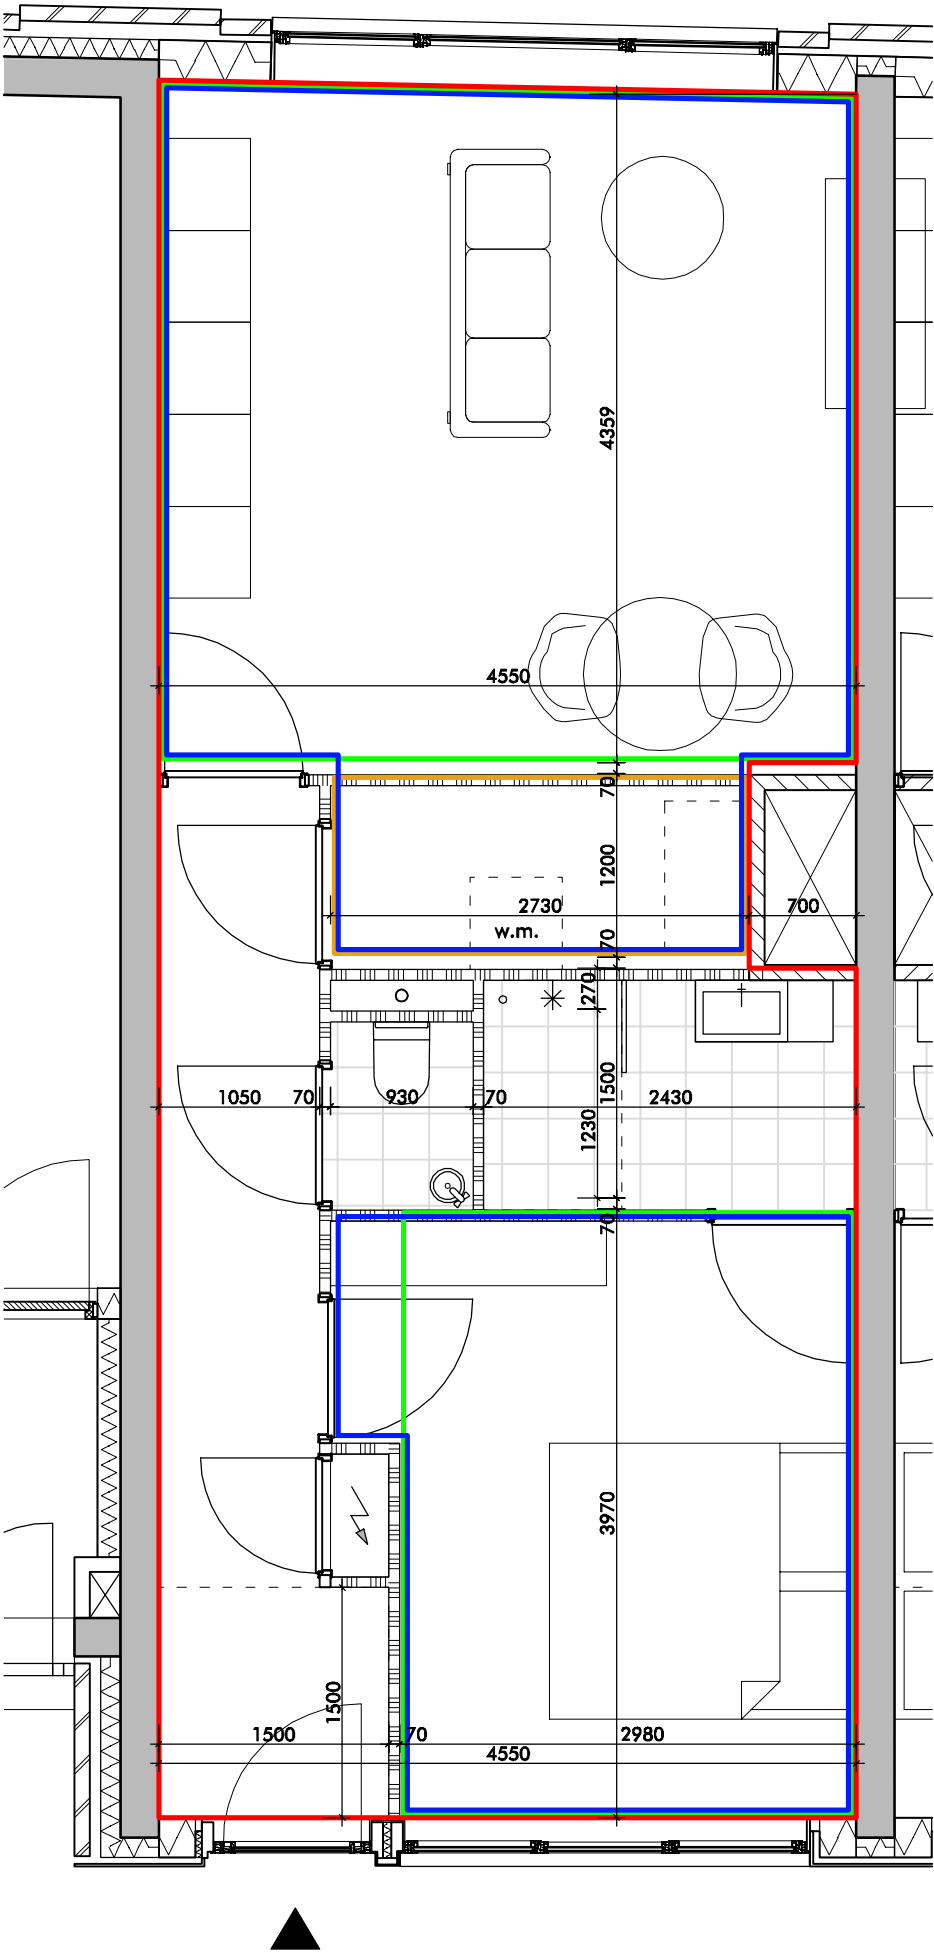


type D		
	getek.	gesp.
b.g.	-	-
1e V.	-	-
2e V.	1	-
3e V.	1	-
4e V.	-	-
totaal	2	-

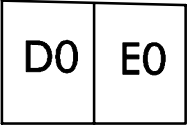


**begane grond**

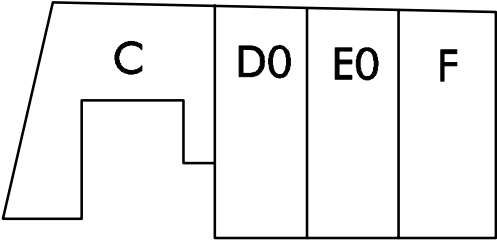


**1e verdieping**

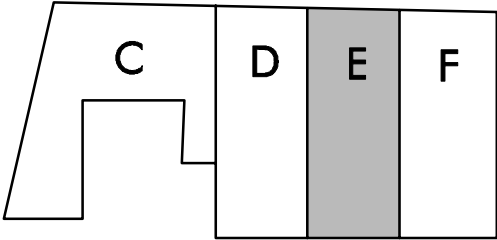


**2e verdieping**

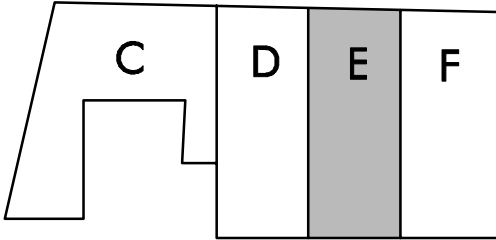


**3e verdieping**

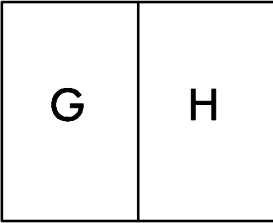


**4e verdieping**

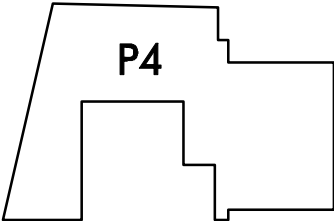


**woningtype E2/E3**

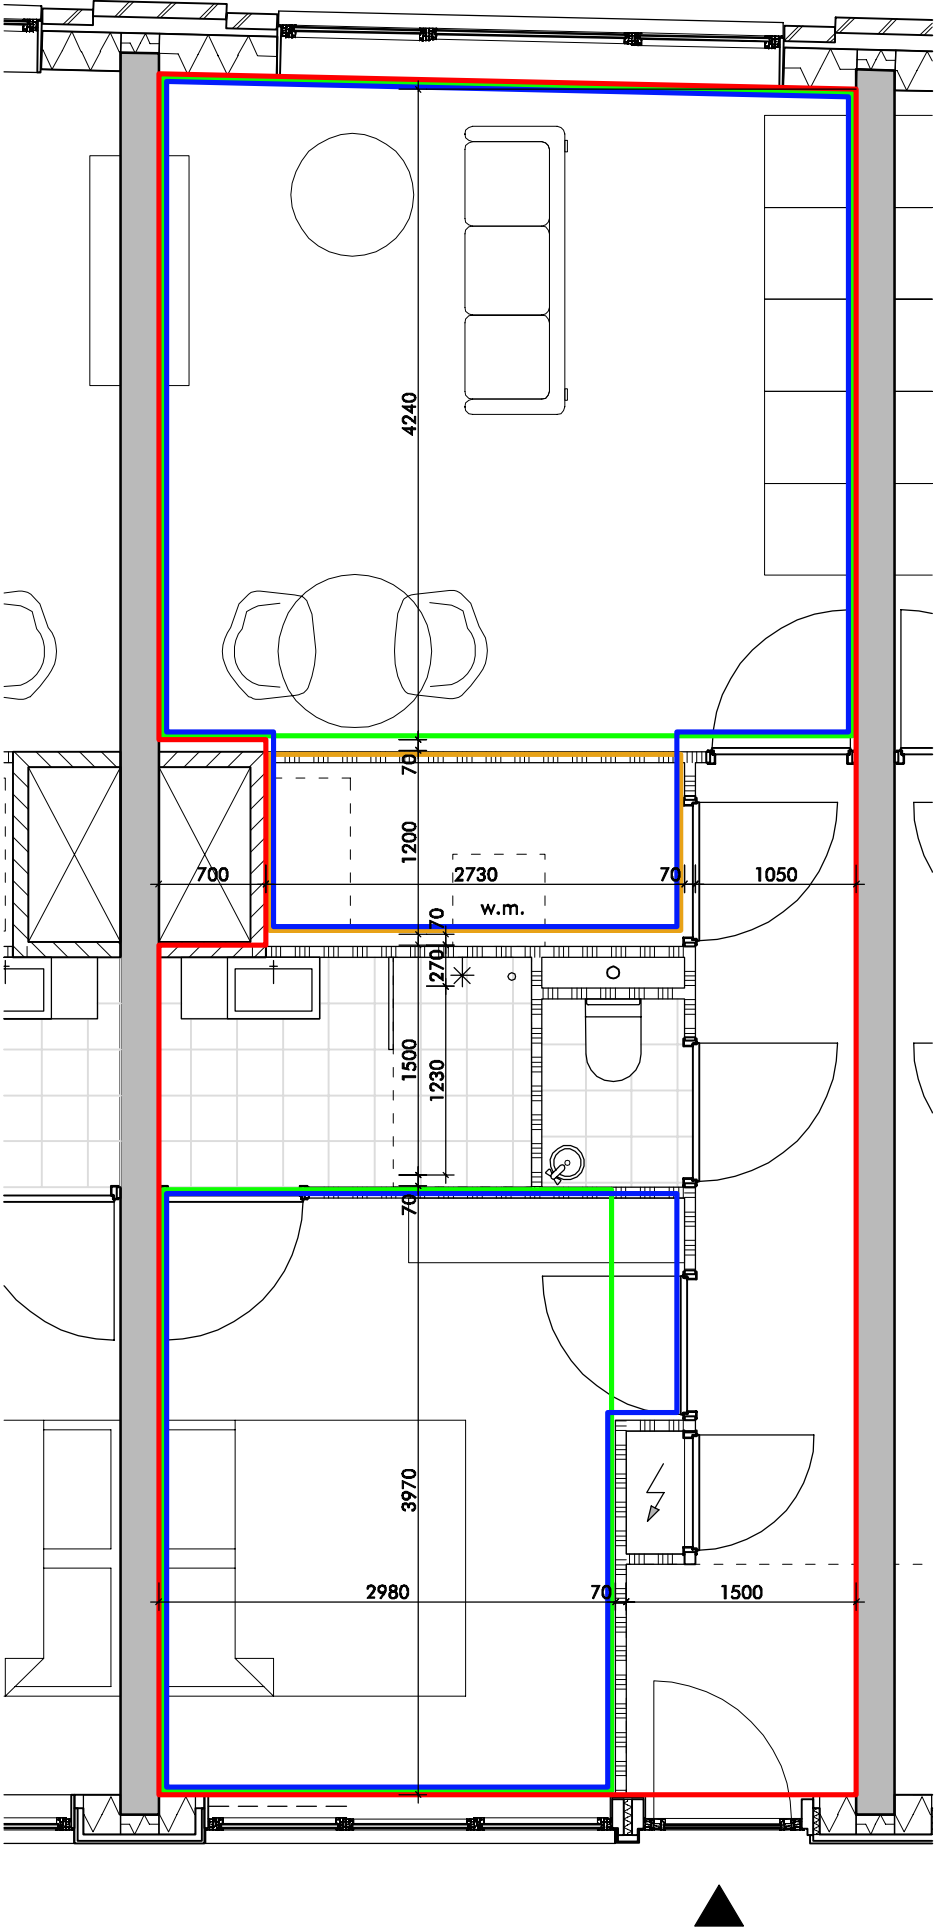


type E		
	getek.	gesp.
b.g.	-	-
1e V.	-	-
2e V.	1	-
3e V.	1	-
4e V.	-	-
totaal	2	-

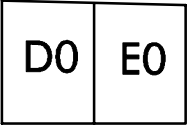


**begane grond**

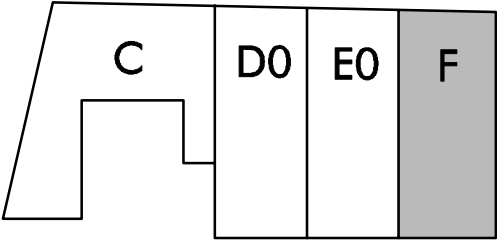


**1e verdieping**

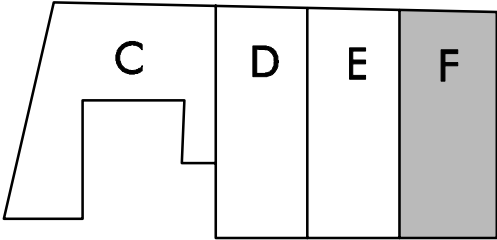


**2e verdieping**

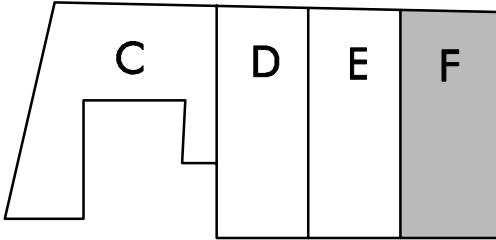


**3e verdieping**

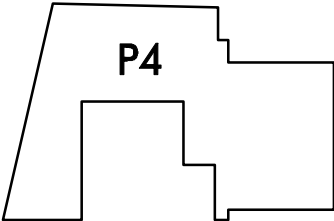


**4e verdieping**

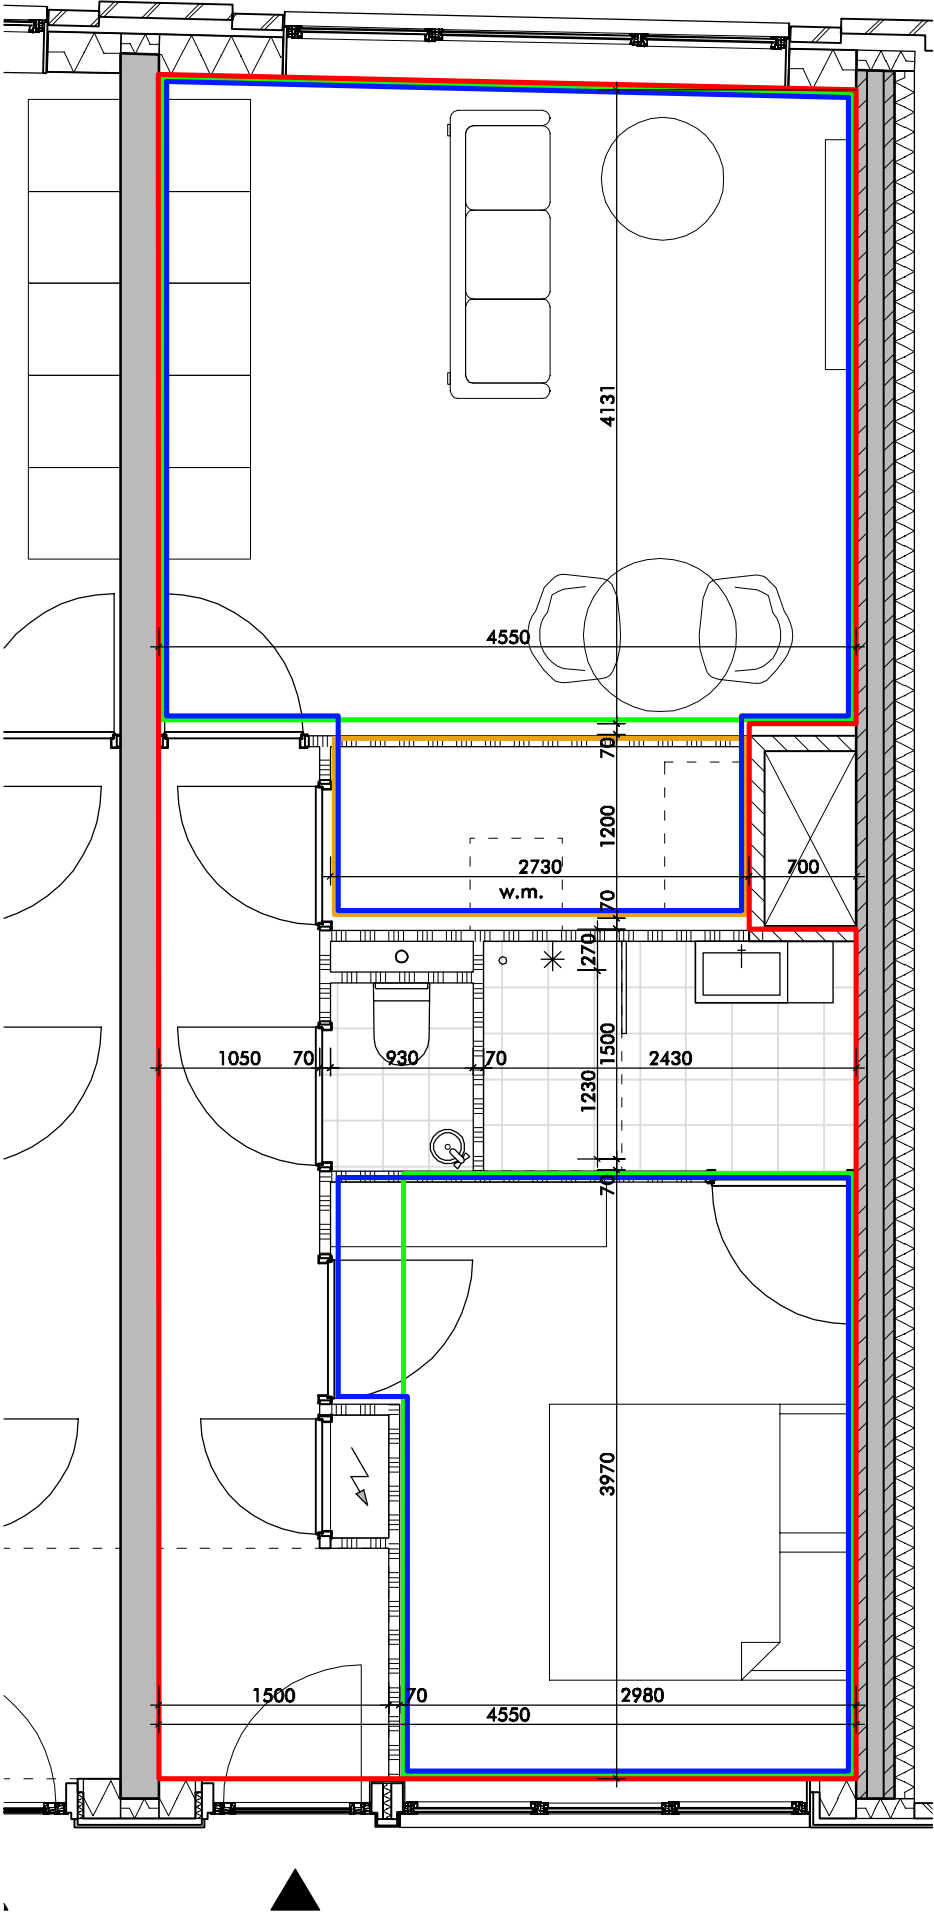


type F		
	getek.	gesp.
b.g.	-	-
1e V.	1	-
2e V.	1	-
3e V.	1	-
4e V.	-	-
totaal	3	-

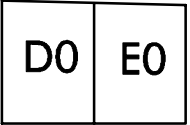


**begane grond**

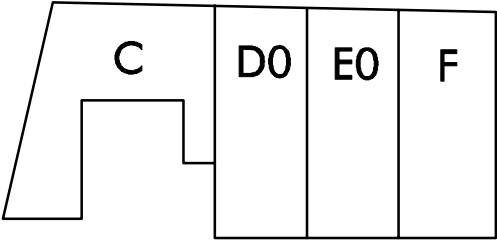


**1e verdieping**

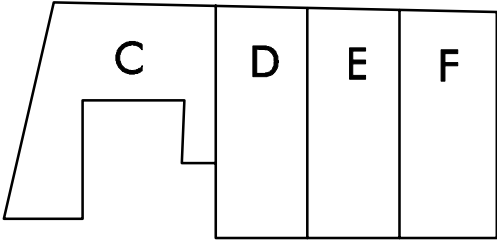




**2e verdieping**

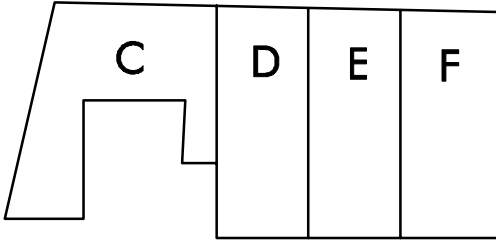


**3e verdieping**

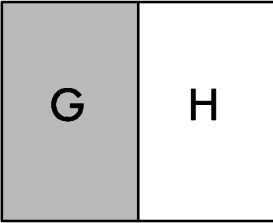


**4e verdieping**

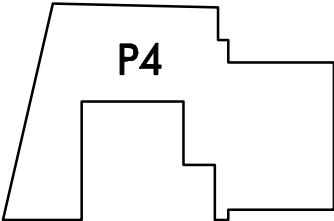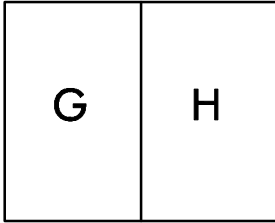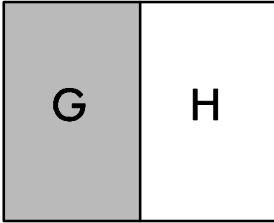


1wa

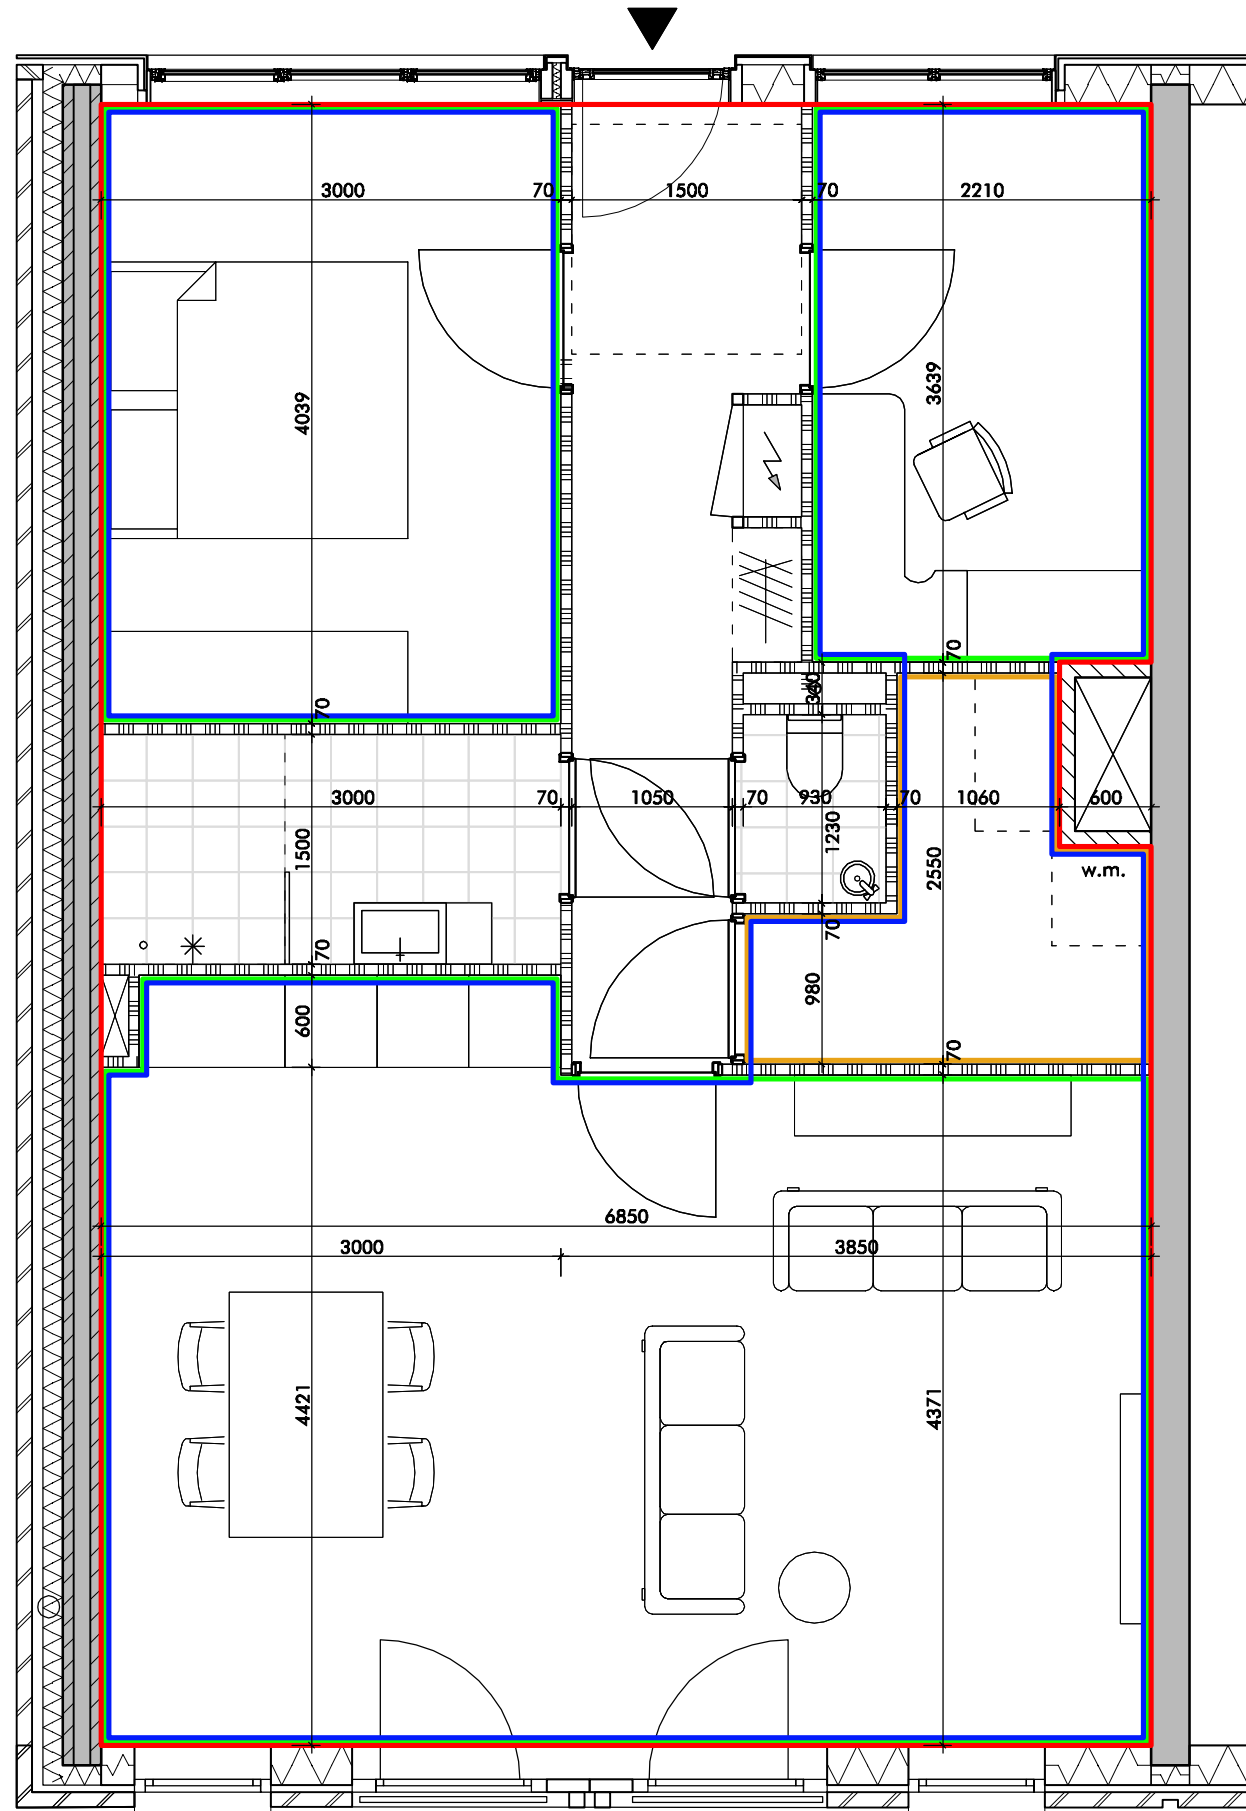


type G		
	getek.	gesp.
b.g.	-	-
1e V.	1	1
2e V.	1	1
3e V.	-	-
4e V.	-	-
totaal	2	2

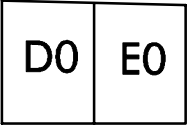


begane grond

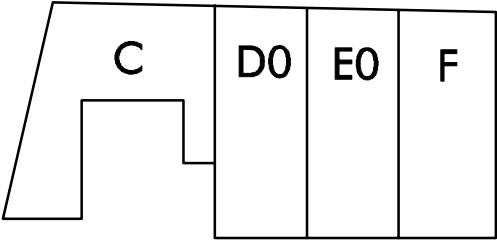


1e verdieping

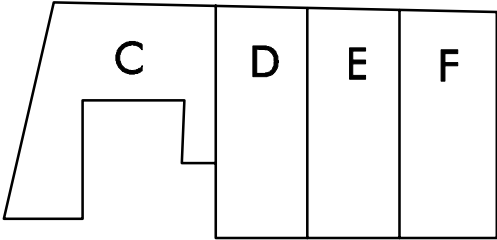

2e verdieping

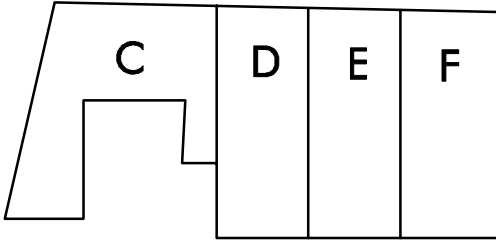


3e verdieping

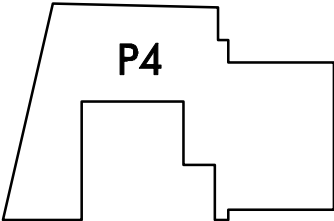


4e verdieping




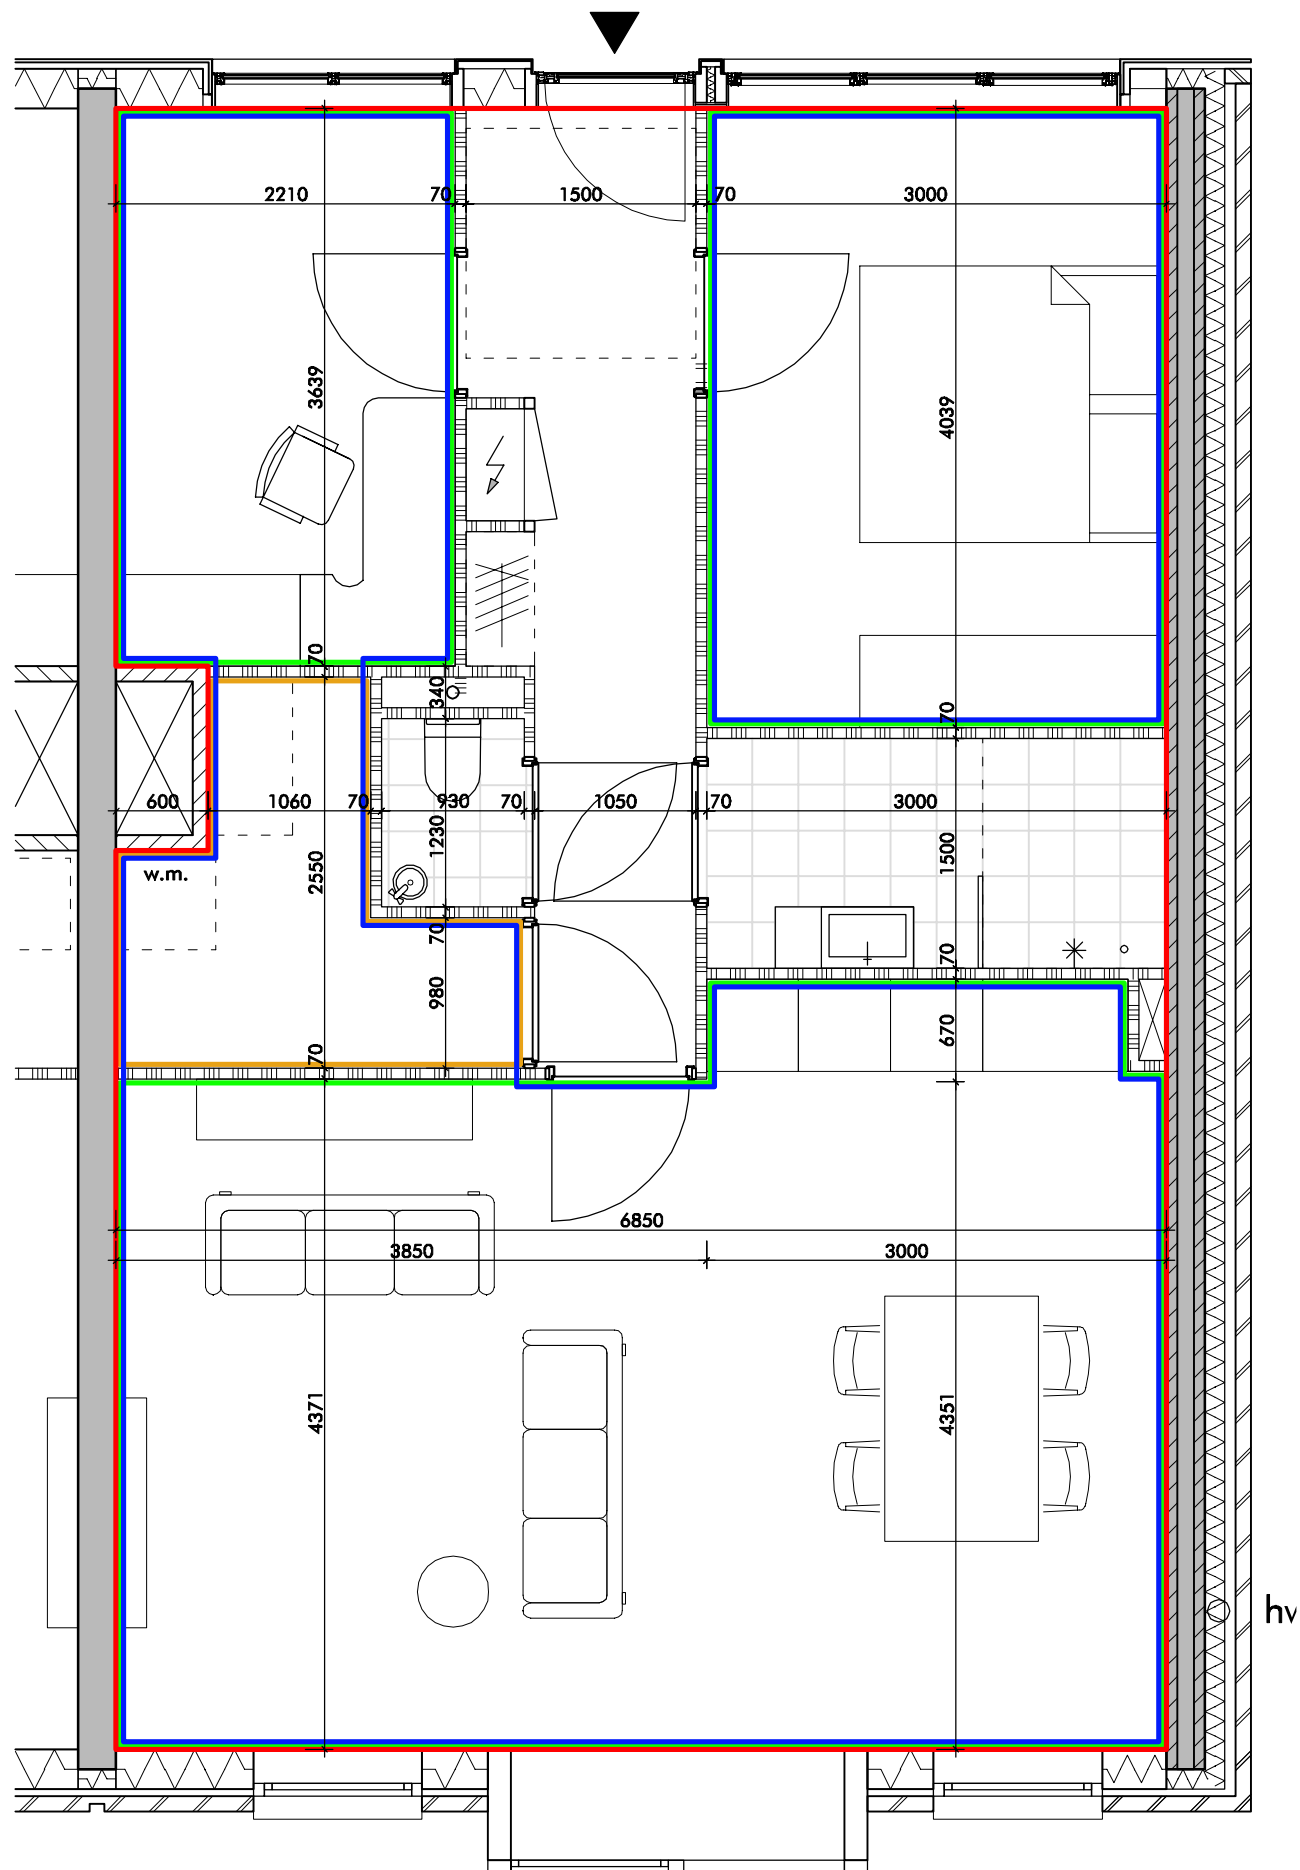


type H		
	getek.	gesp.
b.g.	-	-
1e V.	1	1
2e V.	1	1
3e V.	-	-
4e V.	-	-
totaal	2	2

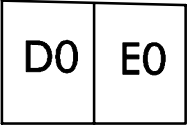


**begane grond**

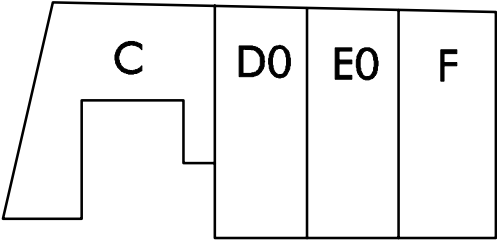


**1e verdieping**

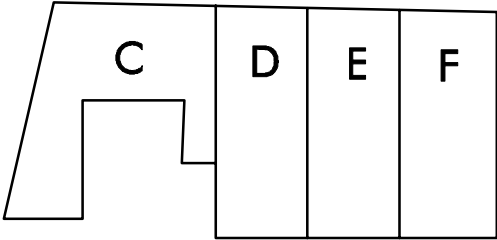



**2e verdieping**

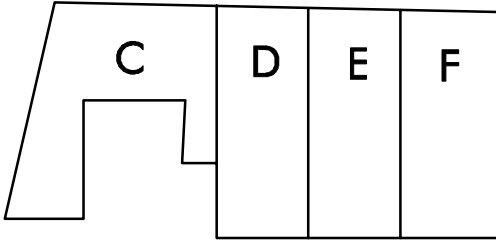


**3e verdieping**

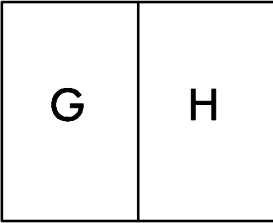


**4e verdieping**

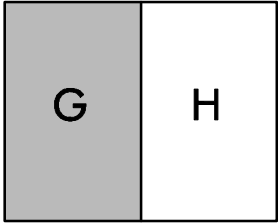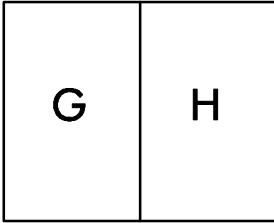


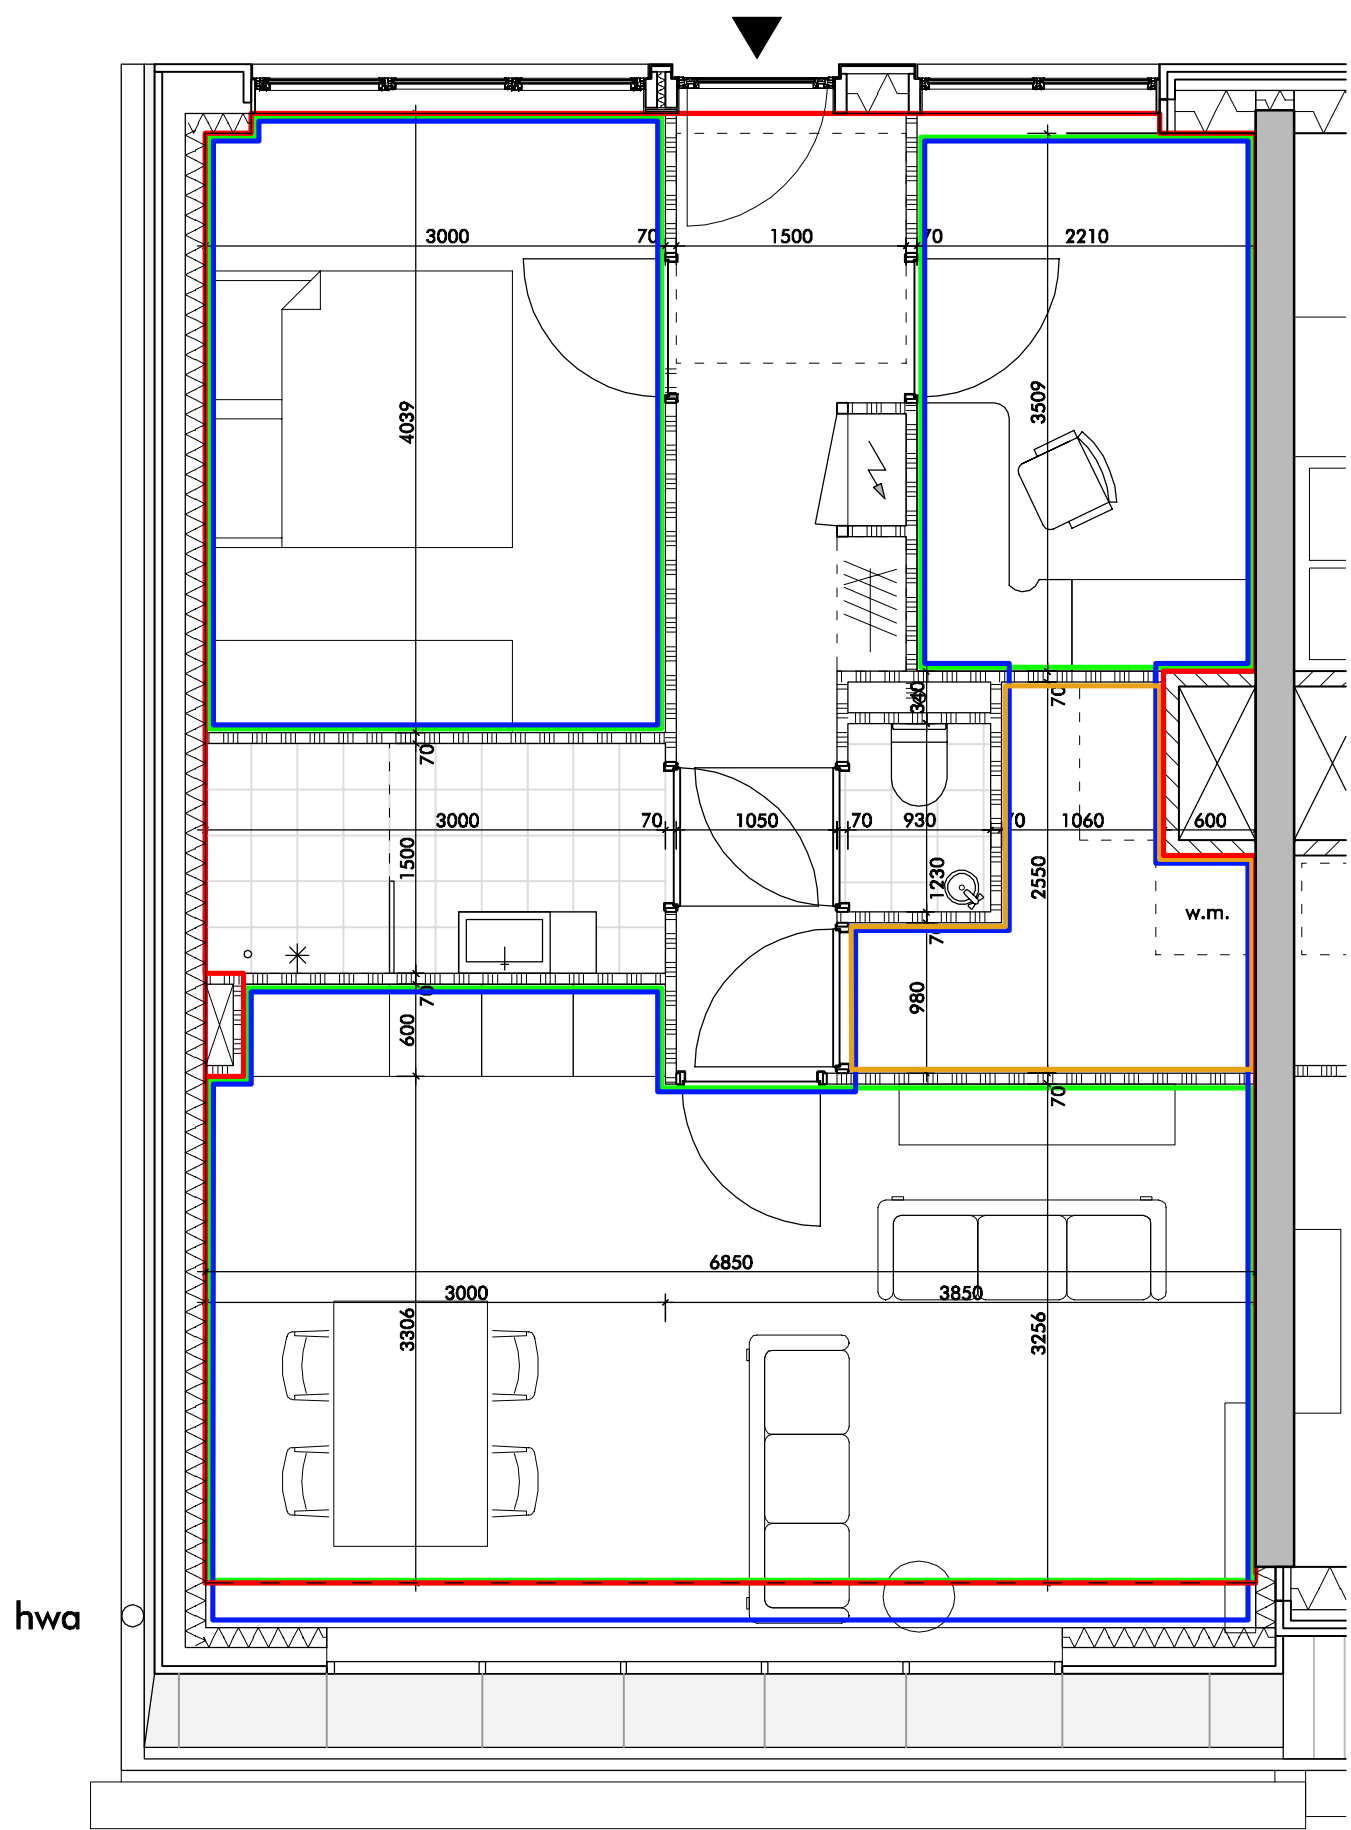


type G3		
	getek.	gesp.
b.g.	-	-
1e V.	-	-
2e V.	-	-
3e V.	1	1
4e V.	-	-
totaal	1	1

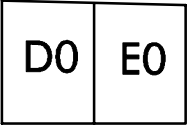


**begane grond**

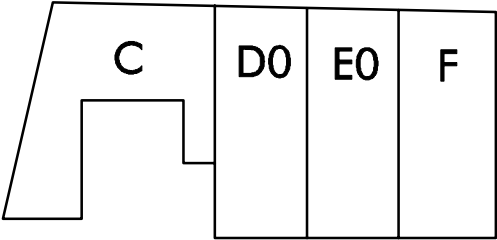


**1e verdieping**

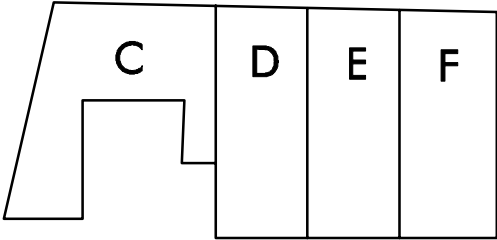



**2e verdieping**

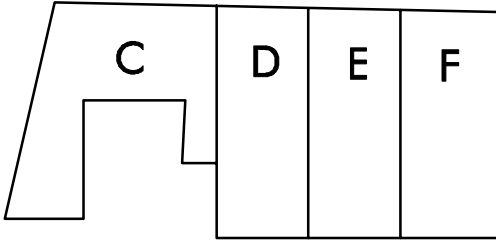


**3e verdieping**

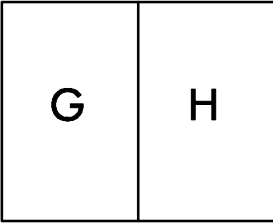


**4e verdieping**

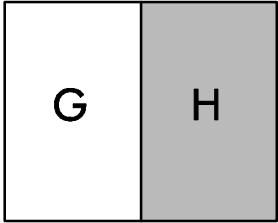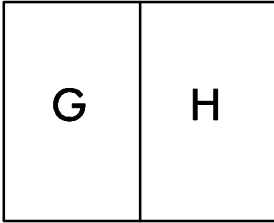


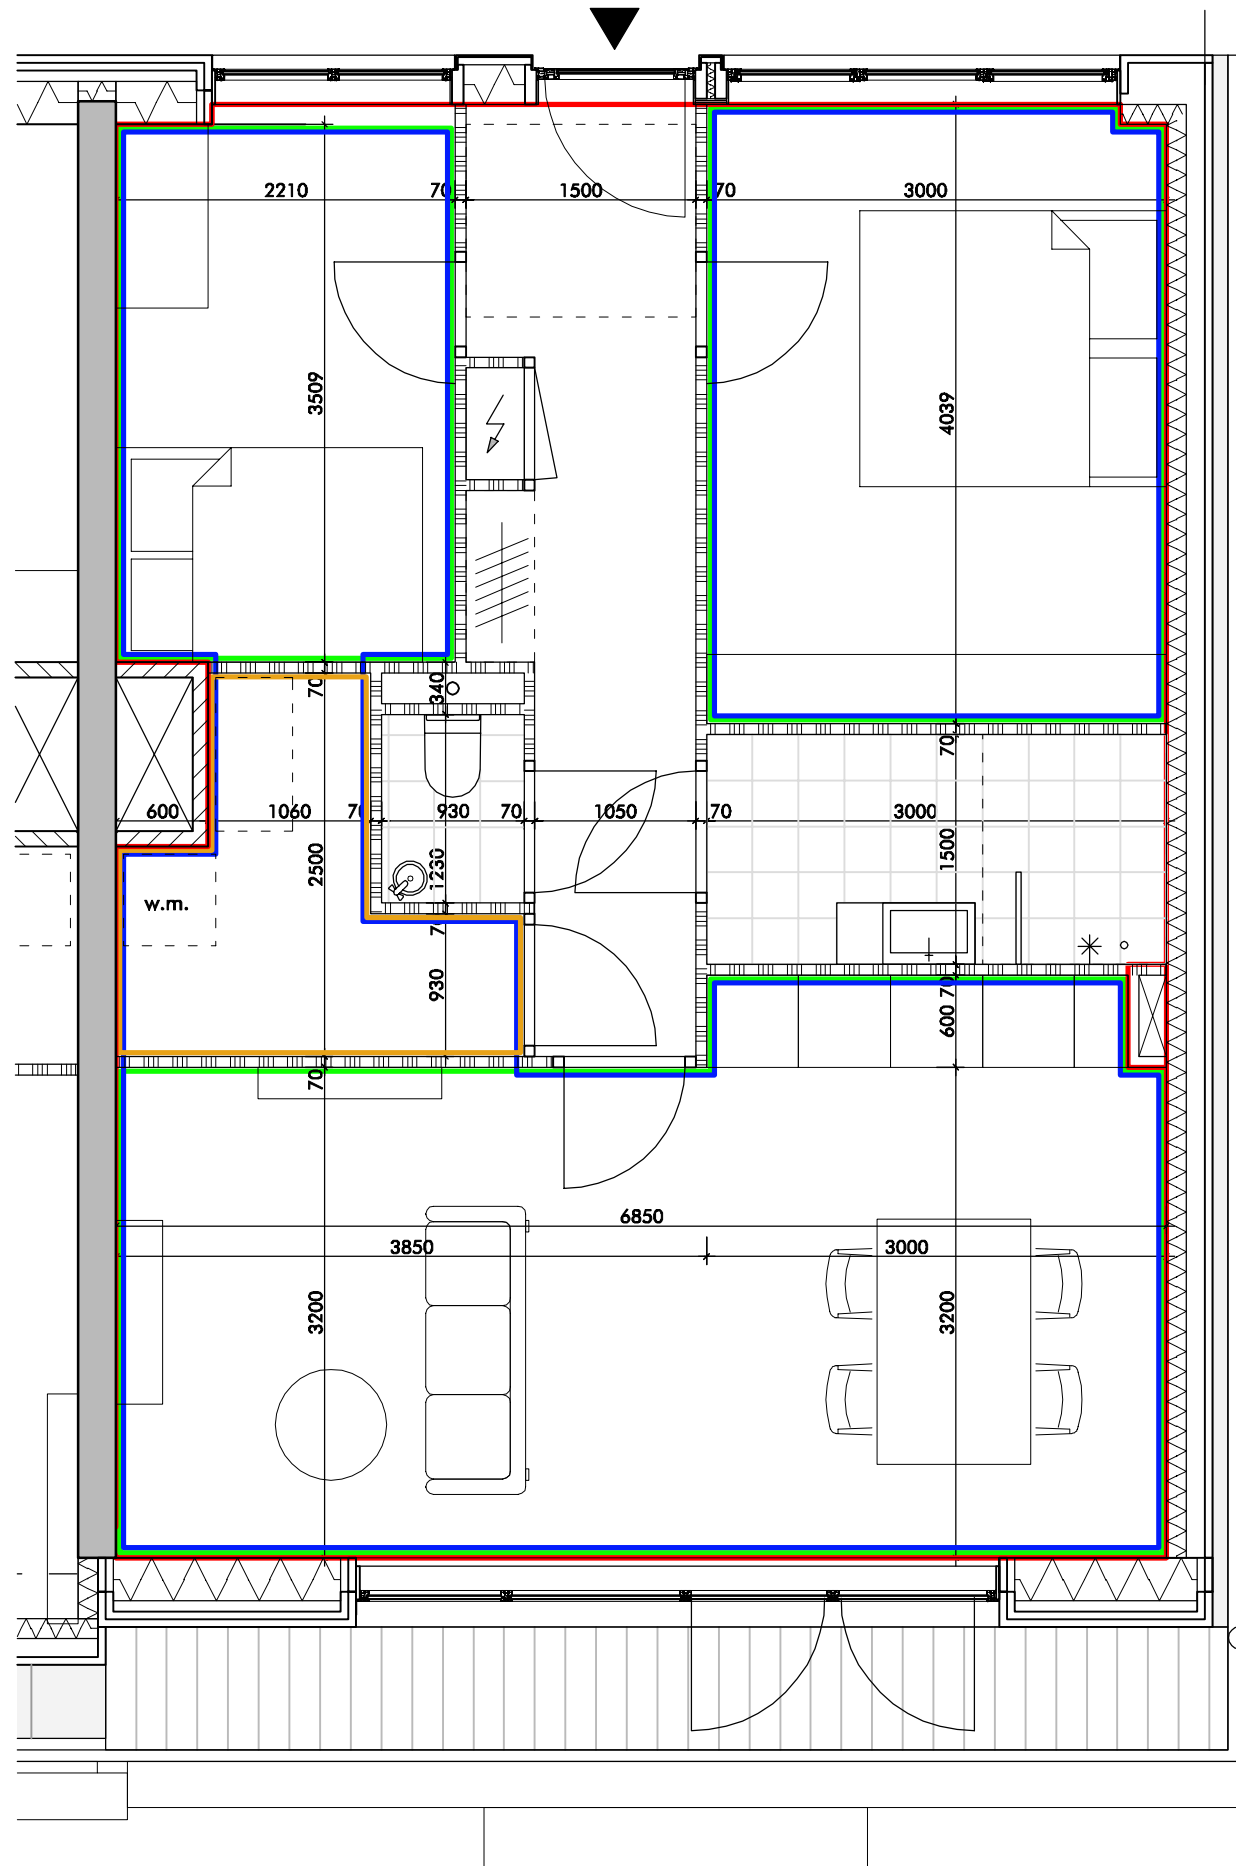


type H3		
	getek.	gesp.
b.g.	-	-
1e V.	-	-
2e V.	-	-
3e V.	1	1
4e V.	-	-
totaal	1	1

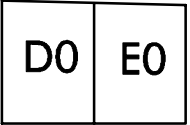


begane grond

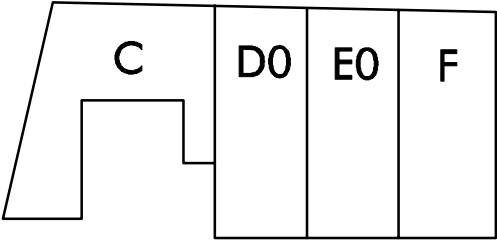


1e verdieping

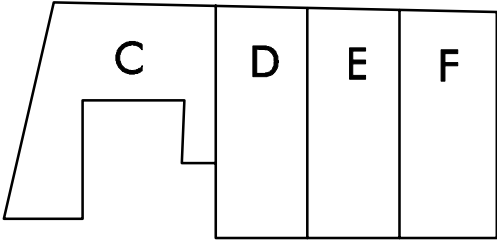

2e verdieping

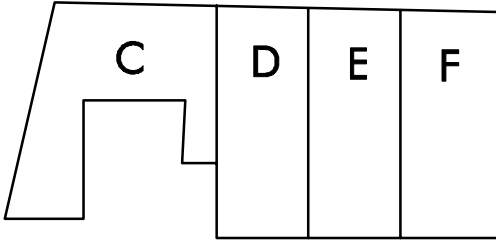

3e verdieping

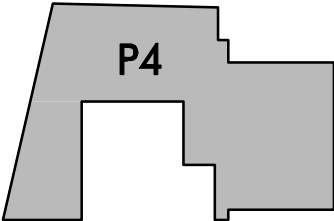

4e verdieping

type P4		
	getek.	gesp.
b.g.	-	-
1e V.	-	-
2e V.	-	-
3e V.	-	-
4e V.	1	-
totaal	1	-

